


Kanal fa1-Fazan
M 1:1000/100
M1.K3

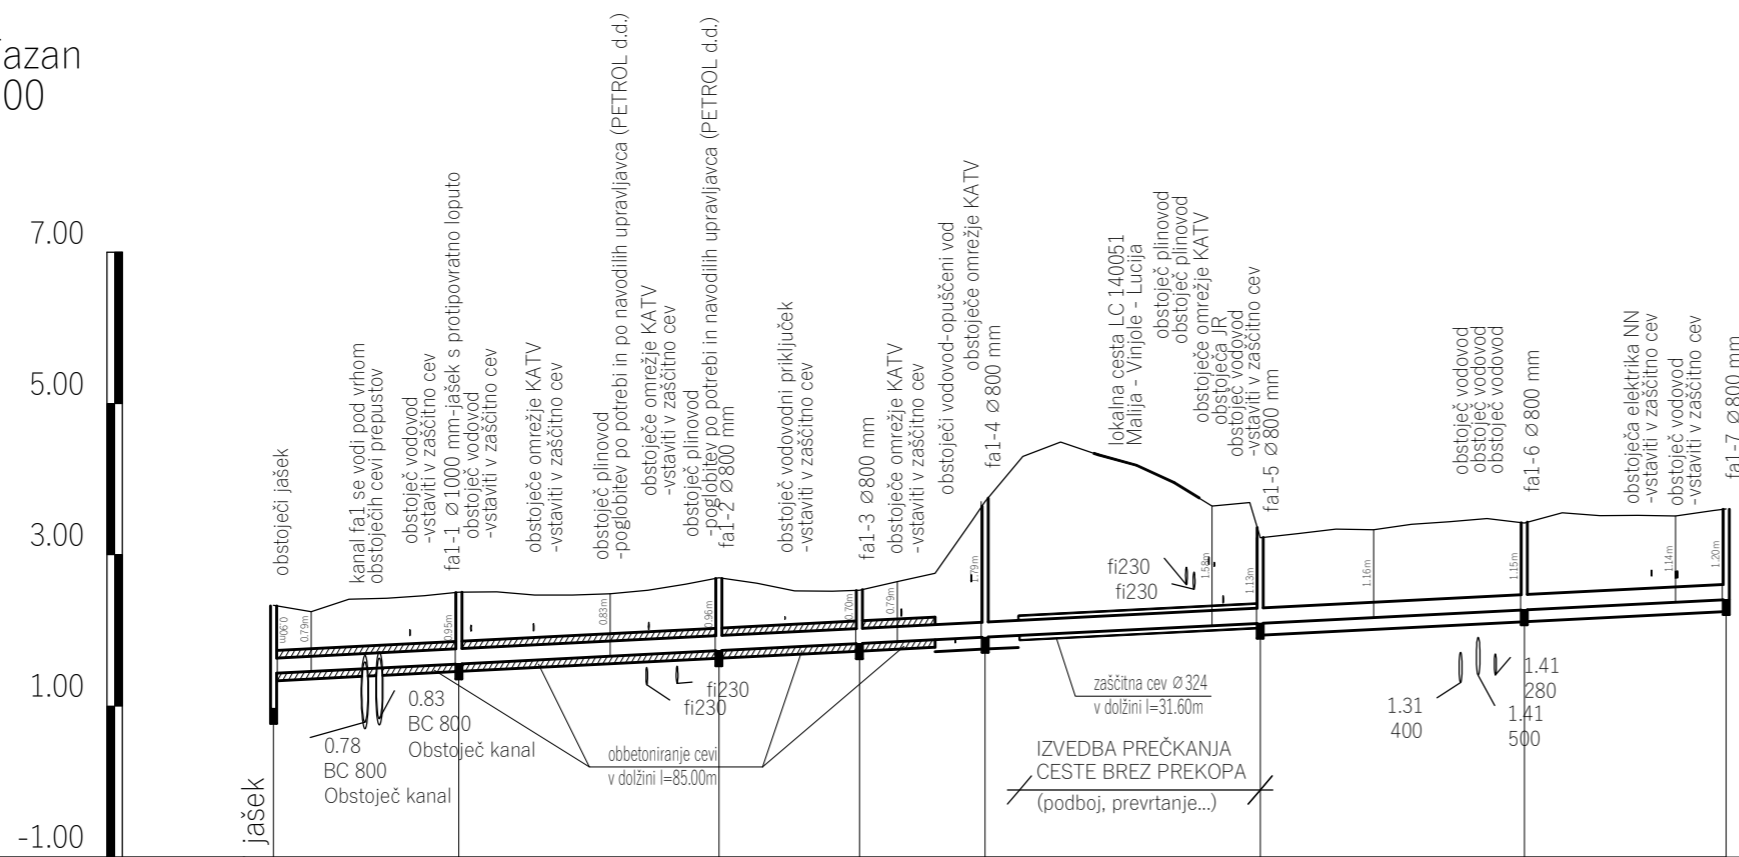

NAZIV	obstoječ	fa1-1-jašek s protipovratno loputo										fa1-2		fa1-3		fa1-4		fa1-5				fa1-6				fa1-7																
STACIONAŽA	0.00	2453					5892					77.50				94.13				130.52				165.45				192.14														
KOTA TERENA	2.33	2.25	2.41	2.43	2.46	2.50	2.51	2.47	2.47	2.48	2.53	2.61	2.69	2.63	2.52	2.52	2.53	2.65	2.76	3.47	3.76	4.30	4.49	4.32	4.18	3.96	3.65	3.69	3.28	3.28	3.34	3.33	3.40	3.44	3.48	3.42	3.56	3.52	3.52	3.51	3.59	3.61
KOTA IZTOKA, VTOKA	0.97	1.43	1.56					1.73					1.83				1.91				2.09				2.27				2.41													
GLOBINA IZKOPA	1.52	1.06	1.11					1.12					0.86				1.95				1.29				1.31				1.36													
PADEC - v promilih	5.1	
DOLŽINA	24.53					34.40					18.58				16.62		36.39				34.93				26.68																	
CEV, PROFIL/DOLŽINA	GRP PN1 SN10000 DN200 , L=192.14 m	

Opombe:

- kote križanj komunalne infrastrukture je potrebno preveriti na terenu!
- kote pokrovov revizijskih jaškov je potrebno preveriti na terenu!

		gradbeno projektiranje in inženiring, d.o.o. Ljubljanska c. 26, 8000 Novo mesto tel.: 07/33 77 630, fax. 07/33 77 631			
Investitor/naročnik:		OBČINA PIRAN, Tartinijev trg 2, 6330 Piran			
Objekt:		DODATNI KANALI JAVNE FEKALNE KANALIZACIJE, KANAL fa1 - FAZAN			
Lokacija:		FAZAN			
		Ime in priimek:	Ident. številka:	Podpis:	
Vodja projekta:		Robert Radakovič, univ.dipl.inž.grad.	IZS G-0445		
Odg. projektant:		Robert Radakovič, univ.dipl.inž.grad.	IZS G-0445		
Sodelavec:		Iztok Skrabl, grad.teh.	-		
Naslov risbe:		VZDOLŽNI PREREZ KANAL-a fa1			
Prostor za evidentiranje sprememb:					
Vrsta načrta:		02/1 - Načrt gradbeništva - kanalizacija za odvod komunalnih odpadnih voda			
Št. projekta:	Št. načrta:	Datum:	Faza:	Merilo:	Št. lista:
P-2019/13	K-2019/13	junij 2021	PZI	M 1:1000/100	G.2