



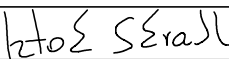


Kanal I1-1-Lucija
M 1:1000/100
M1.K1

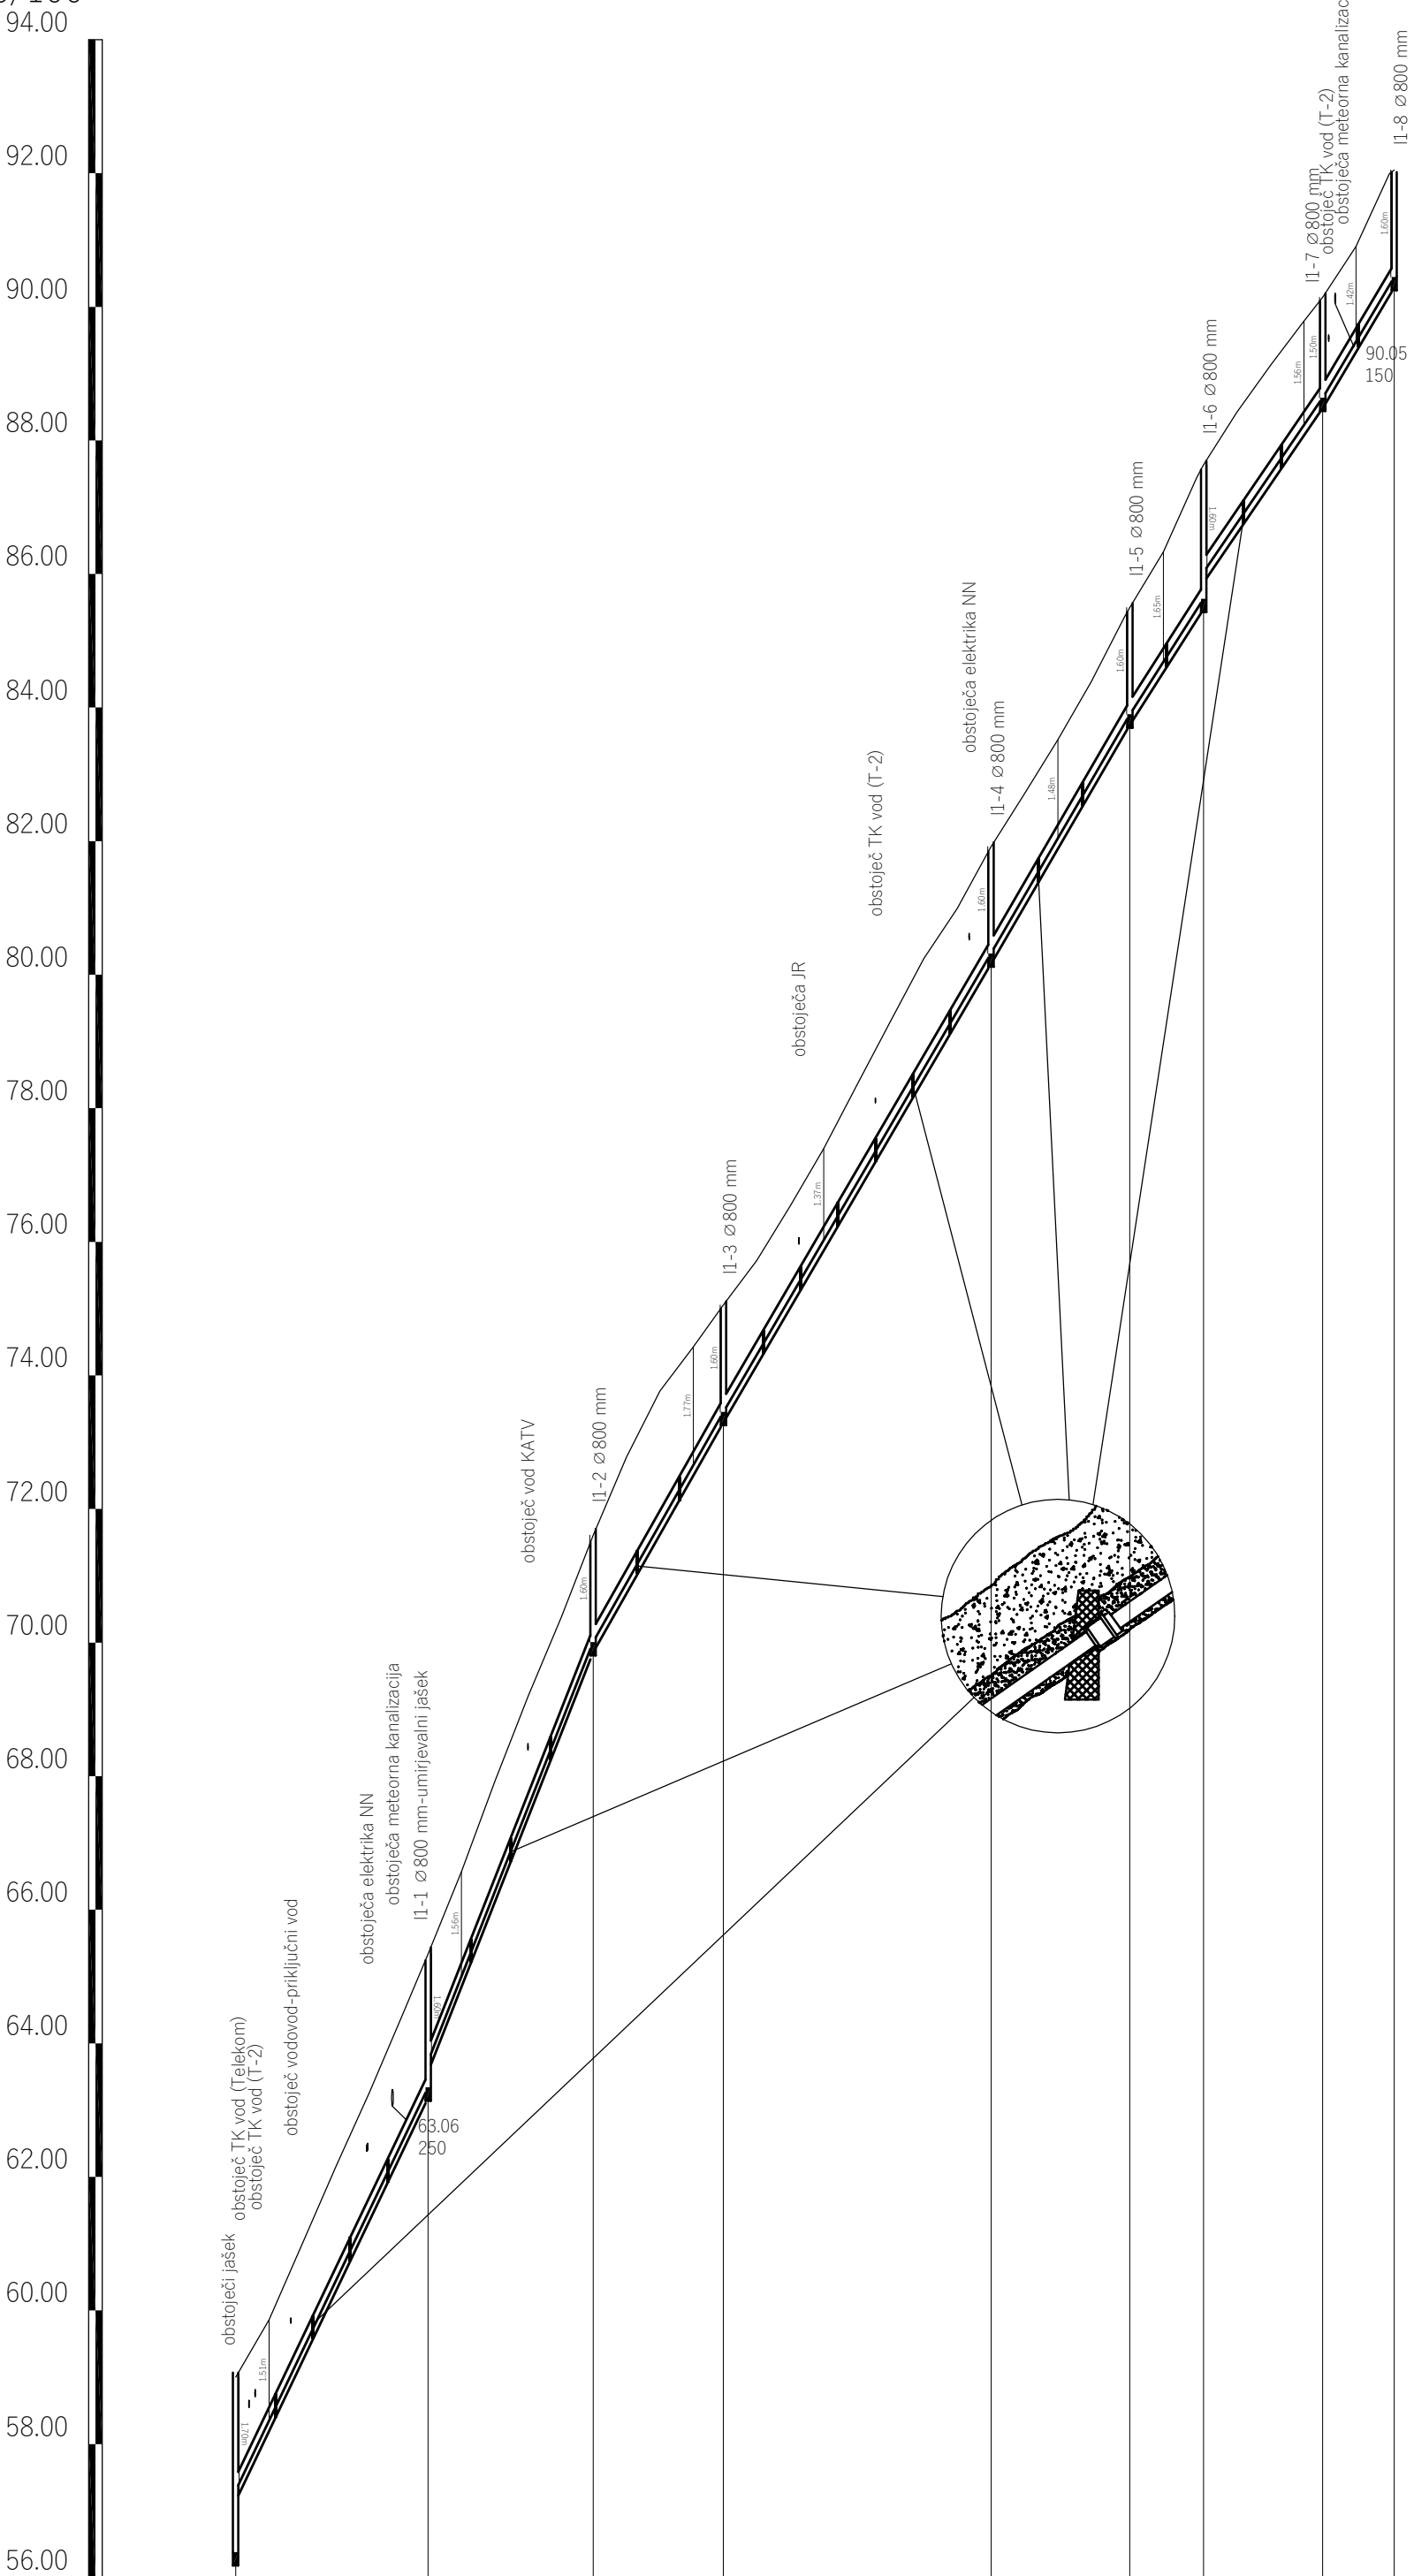

- Opombe:
- kote križanj komunalne infrastrukture je potrebno preveriti na terenu!
 - kote pokrovov revizijskih jaškov je potrebno preveriti na terenu!
 - pri naklonih cevi nad 100 ‰ se izvedejo opore proti zdrsu cevi

NAZIV	obstoječi jašek	I1-1	I1-2	I1-3	I1-4	I1-5	I1-6	I1-7	I1-8
STACIONAŽA	0.00	28.80	53.52	73.02	113.10	133.88	144.93	162.75	173.45
KOTA TERENA	59.00 59.86 61.01 62.15 63.26 64.43 65.34	66.57 67.92 69.20 70.39 71.61 72.78 73.77 74.43 75.05	75.72 76.54 77.40 78.35 79.30 80.24 80.99 81.92	82.71 83.52 84.39 85.50 86.33 87.45 88.42 89.13 89.79 90.14	90.90 92.05				
KOTA IZTOKA, VTOKA	56.38 57.30	63.34 63.74	70.01	73.45	80.32	83.90	85.63 87.45 88.03	88.64	90.45
GLOBINA IZKOPA	2.78 1.86	2.15 1.76	1.76	1.76	1.76	1.76	2.16 1.76	1.66	1.76
PADEC - v promilih	209.7	253.7	176.7	171.3	172.3	156.7	146.5	168.7	
DOLŽINA	29.43	25.50	19.81	40.66	21.08	11.18	18.01	10.85	
CEV, PROFIL/DOLŽINA	GRP PN1 SN10000 DN200 , L=176.53 m								

		gradbeno projektiranje in inženiring, d.o.o. Ljubljanska c. 26, 8000 Novo mesto tel.: 07/33 77 630, fax. 07/33 77 631		IZS 998							
Investitor/naročnik:		OBČINA PIRAN, Tartinijev trg 2, 6330 Piran									
Objekt:		DODATNI KANALI JAVNE FEKALNE KANALIZACIJE, KANAL I1 - LUCIJA									
Lokacija:		LUCIJA									
		Ime in priimek:		Ident. številka:		Podpis:					
Vodja projekta:		Robert Radakovič, univ.dipl.inž.grad.		IZS G-0445							
Vodja načrta:		Robert Radakovič, univ.dipl.inž.grad.		IZS G-0445							
Sodelavec:		Iztok Skrabi, grad.teh.		-							
Naslov risbe:		VZDOLŽNI PREREZ KANAL-a I1									
Prostor za evidentiranje sprememb:											
Vrsta načrta:		02/1 - Načrt gradbeništva-kanalizacija za odvod komunalnih odpadnih voda									
Št. projekta:		Št. načrta:		Datum:		Faza:		Merilo:		Št. lista:	
P-2019/15		K-2019/15		junij 2021		PZI		M 1:1000/100		G.2	