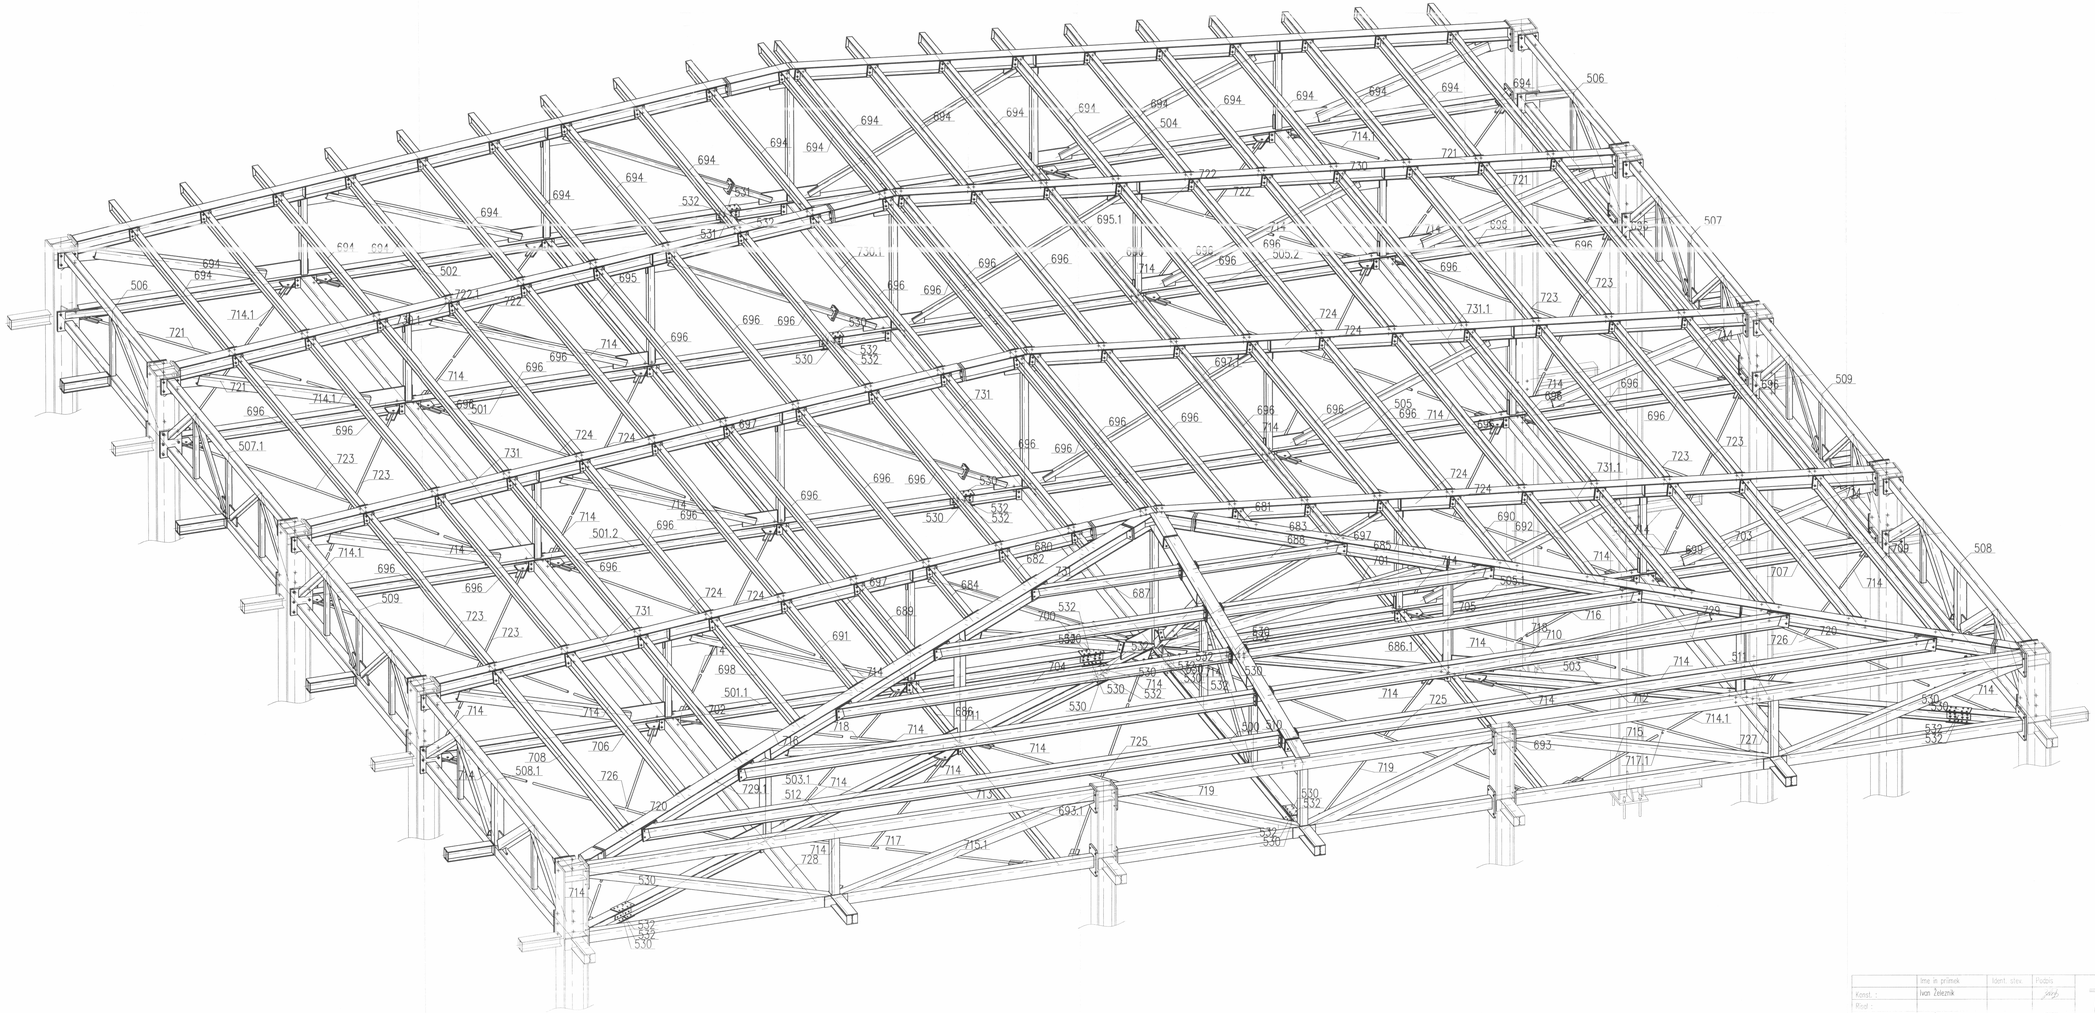

	Ime in priimek	Ident. stev.	Podpis
Konst. :	Ivan Železnik		
Risal :			
Kontroliral :	Ivan Železnik		
Odg. projektant:	MILAN SEŠKO, u.d.i.g.	IZS G - 2019	
Odg. vodja projekta:	LUČKA KAMENIK, u.d.i.g.	2378 US A-0491	
Vrsta projekta:	PID		
Vrsta narrta:	JEKLENA KONSTRUKCIJA		
Objekt:	ADAPTACIJA LABORATORIJA Z NADZIDAVO 2. IN 3.NADSTROPJA		
Investitor:	ZDRAVSTVENI DOM MARIBOR ULICA TALCEV 9, 2000 MARIBOR		

MIST METAL

INOVATIVNE JEKLENE REŠITVE
MINTOVSKA CESTA 52, 2351 MAČE

Vsebina risbe:	Powezja in zovetrovanje Sestava		
Ut:		Lat:	1:02
Št. projekta:		Vrsta lat:	
Št. narrta:		Merilo:	1:50
Revizija:		Datum:	01.12.2010