


TLORIS NOSILCEV M 1:50

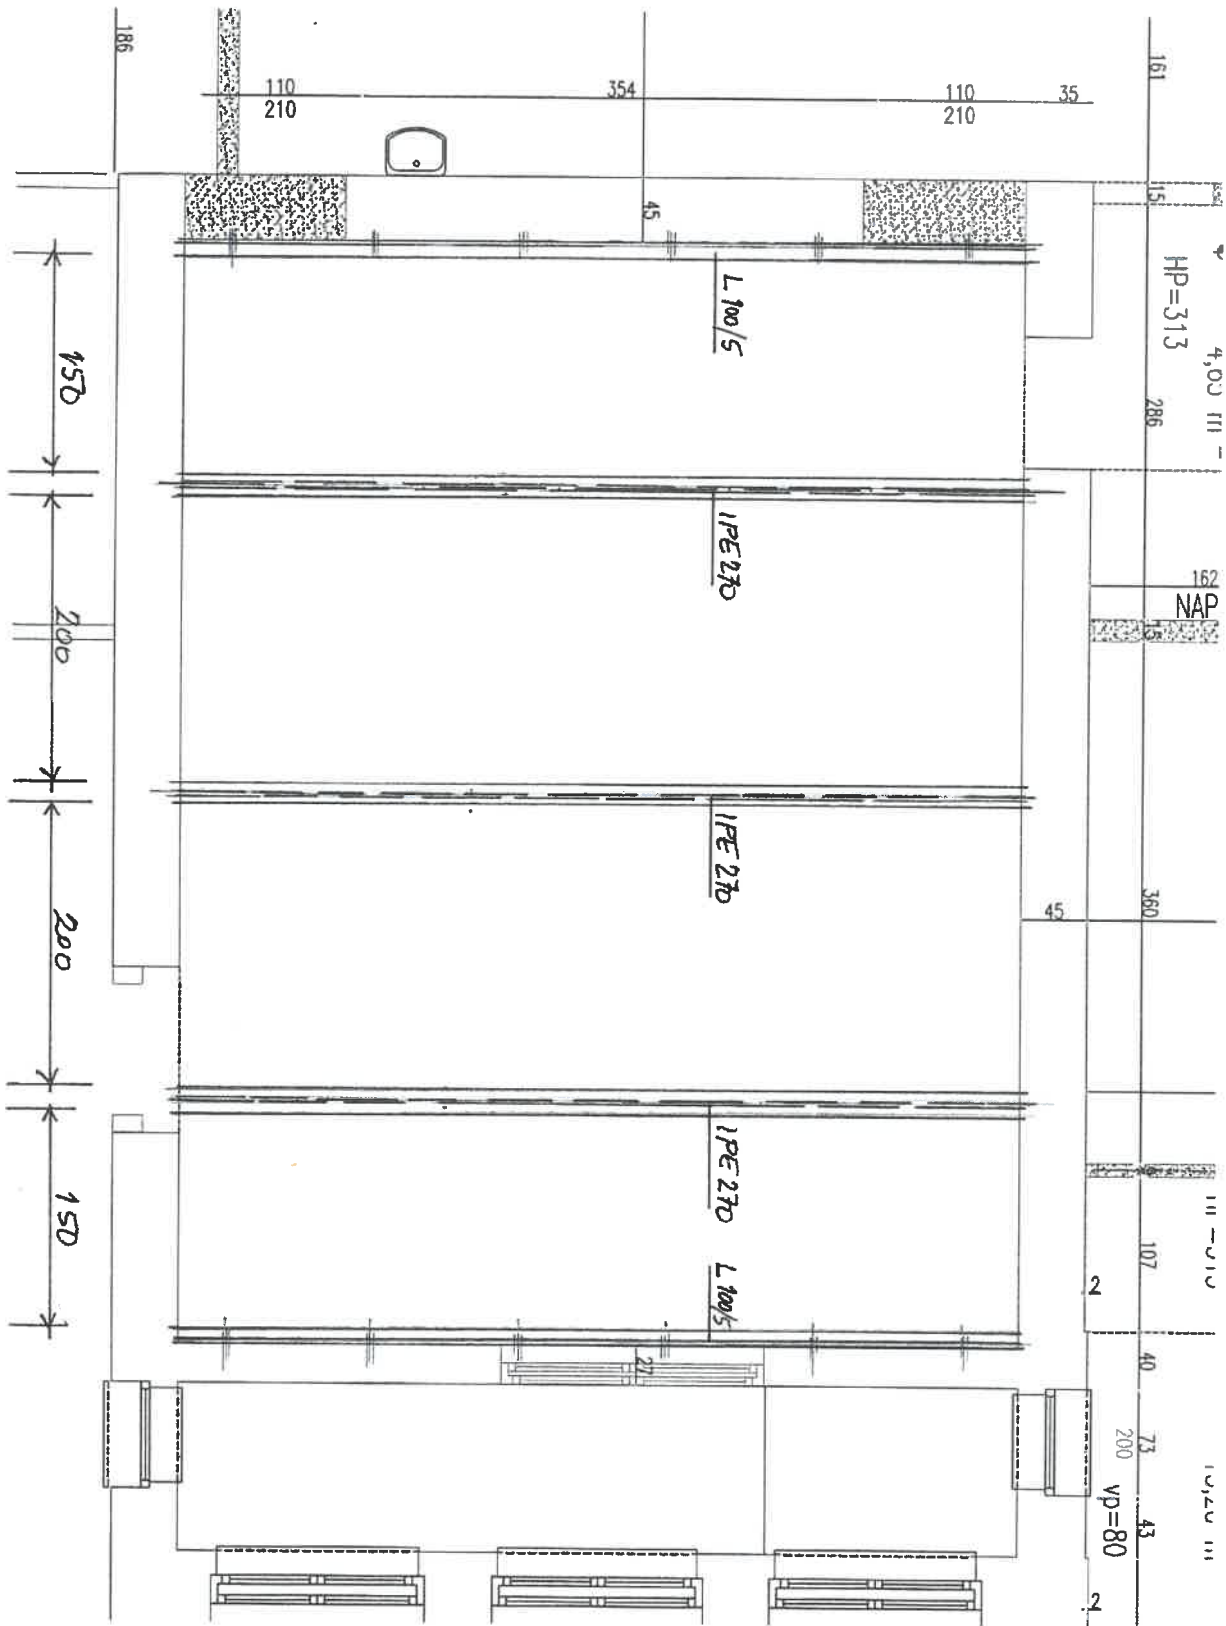


DISPOZICIJA NOSILCEV

MILAN ŠEŠKO
univ. dipl. inž. grad.
IZS G-2071

ŠEŠKO Milan

28.09.2010

TLORIS PLOŠČE
M 1:50

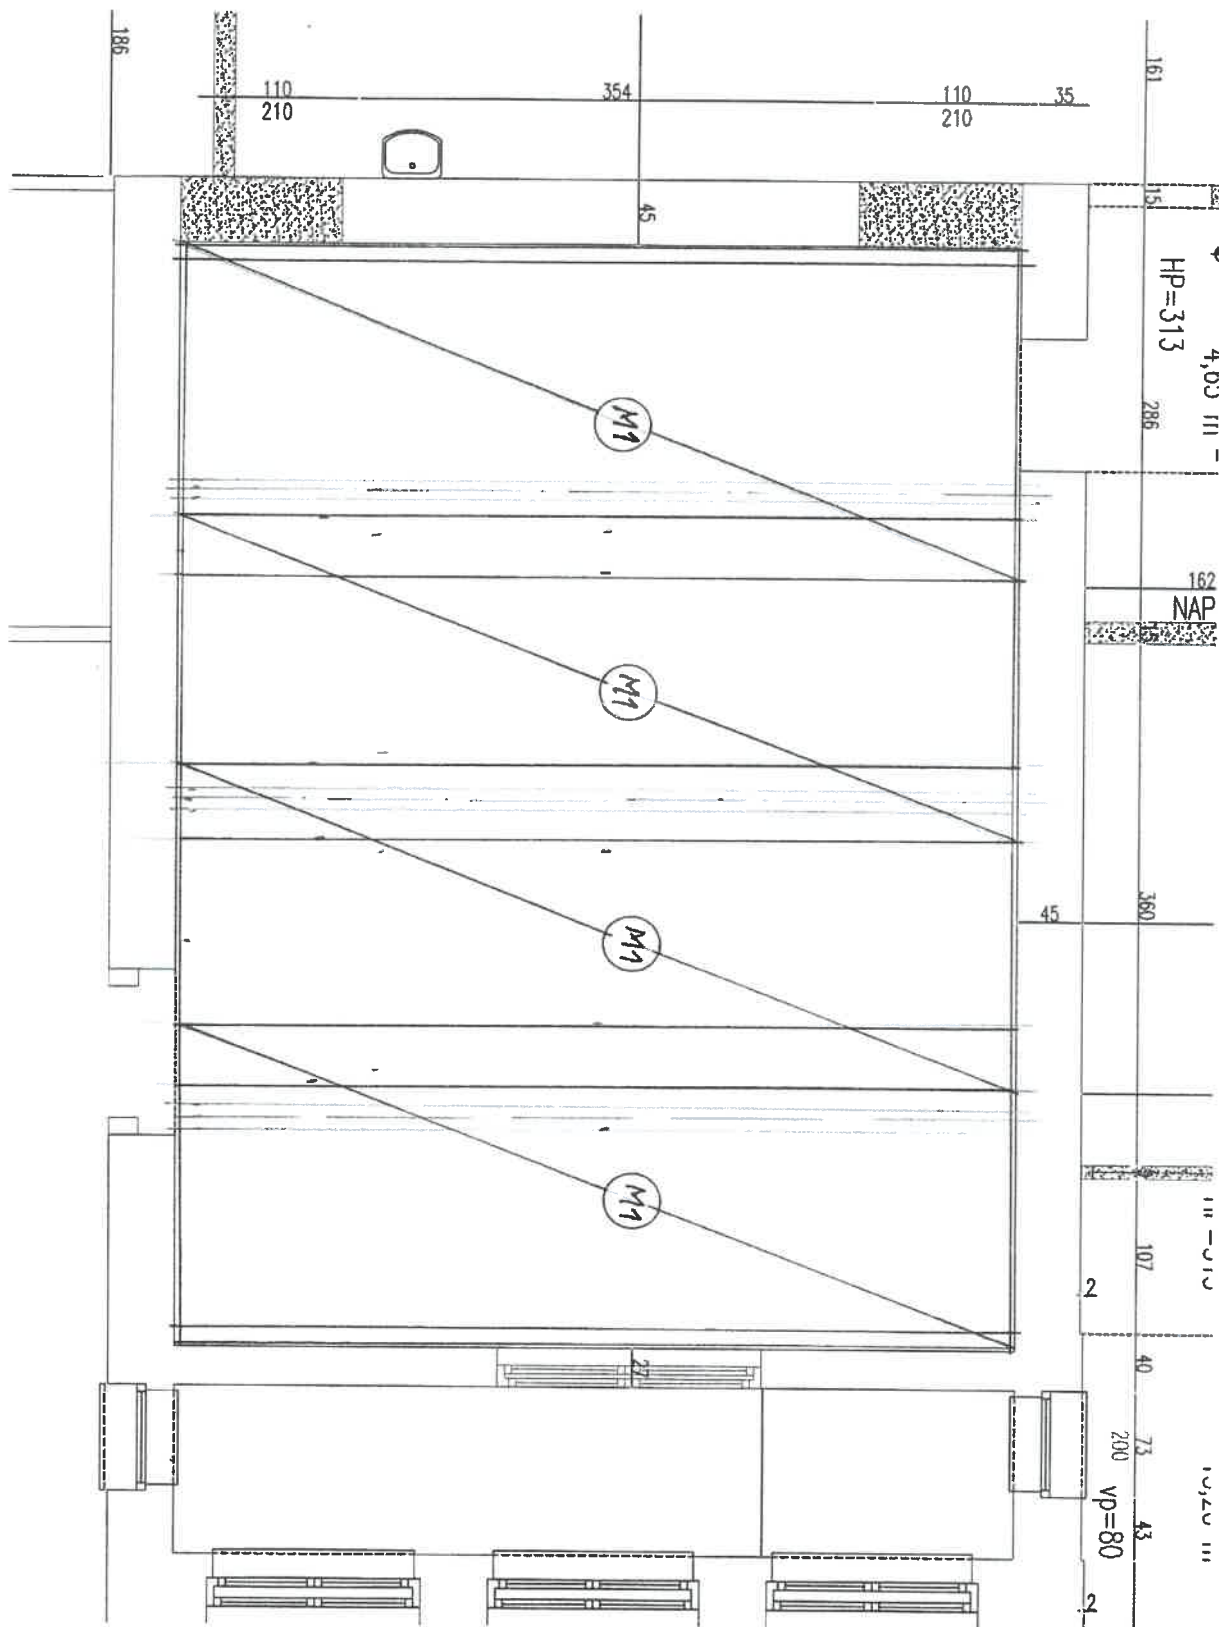


M1 4Q 335 $d_p = 10\text{cm}$ ARMATURA SPODAJ
b/h = 220/600 C 25/30 S 500

28.09.2010

MILAN ŠEŠKO
univ. dipl. inž. grad.
IZS G-2071
ŠEŠKO Milan
jmi

TLORIS PLOŠČE M 1:50

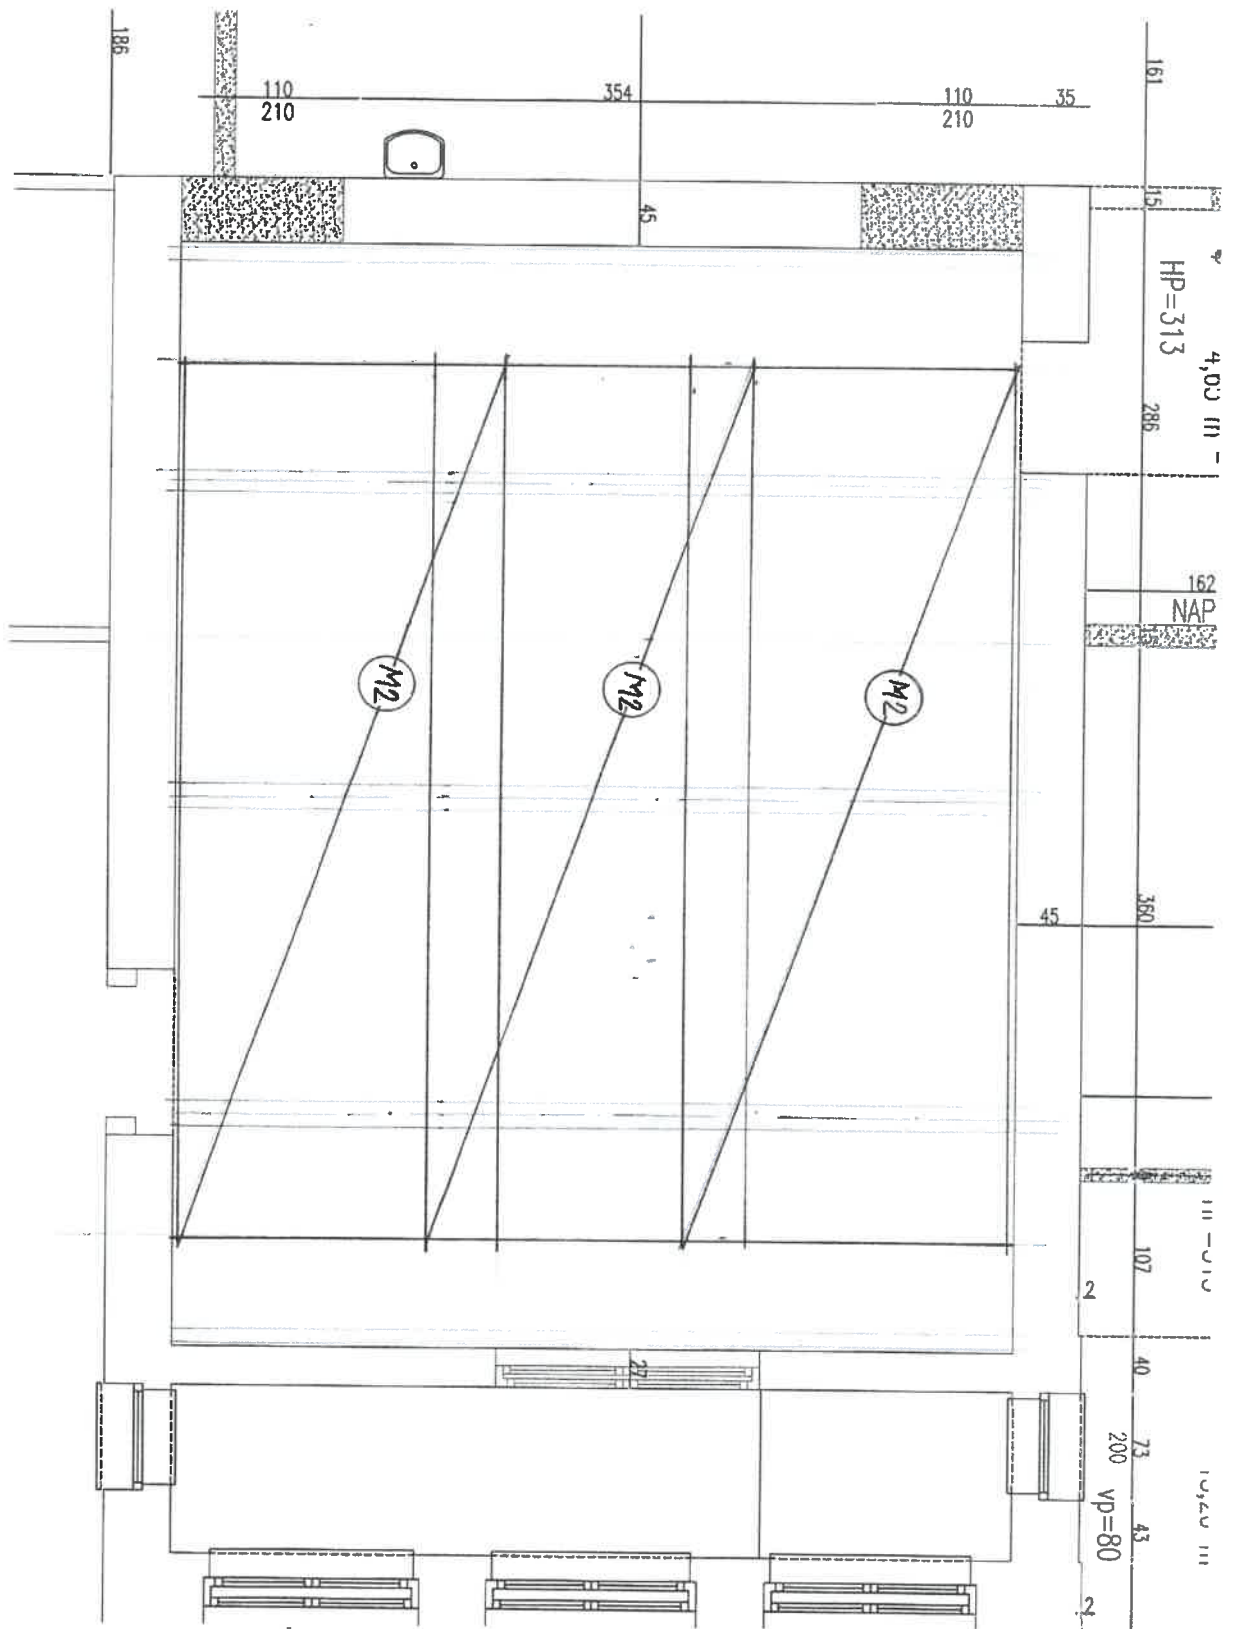

$d_p = 10 \text{ cm}$

(M2) R 335


ARMATURA ŽGORA
C 25/30 S 500

ŠEŠKO MILČOV

28.09. 2010

MILAN ŠEŠKO
univ. dipl. inž. grad.
IZS G-2071

BETON C25/30
JEKLO B500B

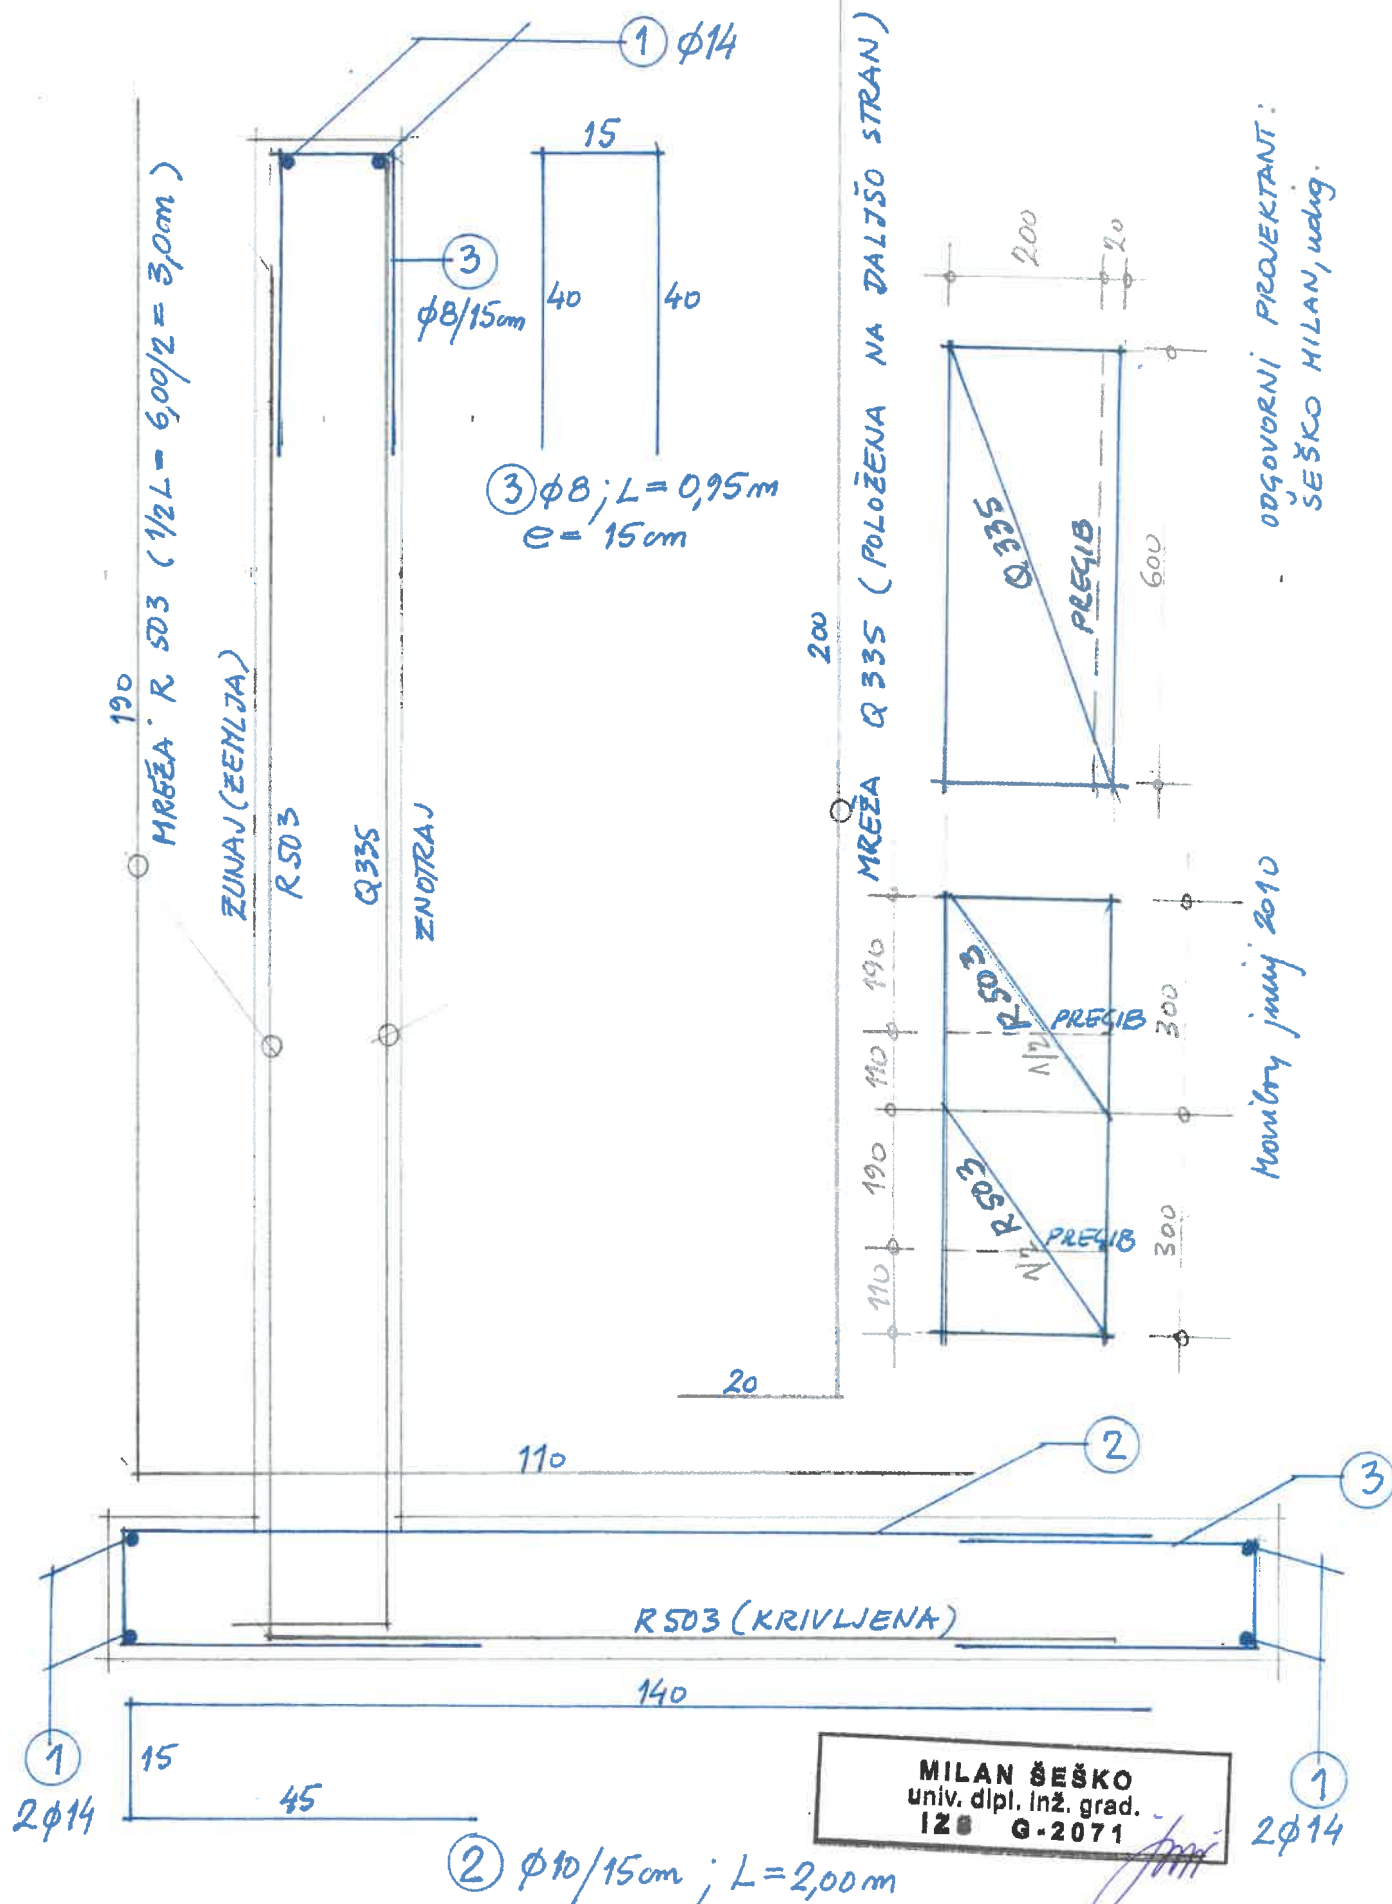

ODGOVORNI PROJEKTANT:
ŠEŠKO MILAN, u.d.g.

Monday July 2010