PREREZ A–A

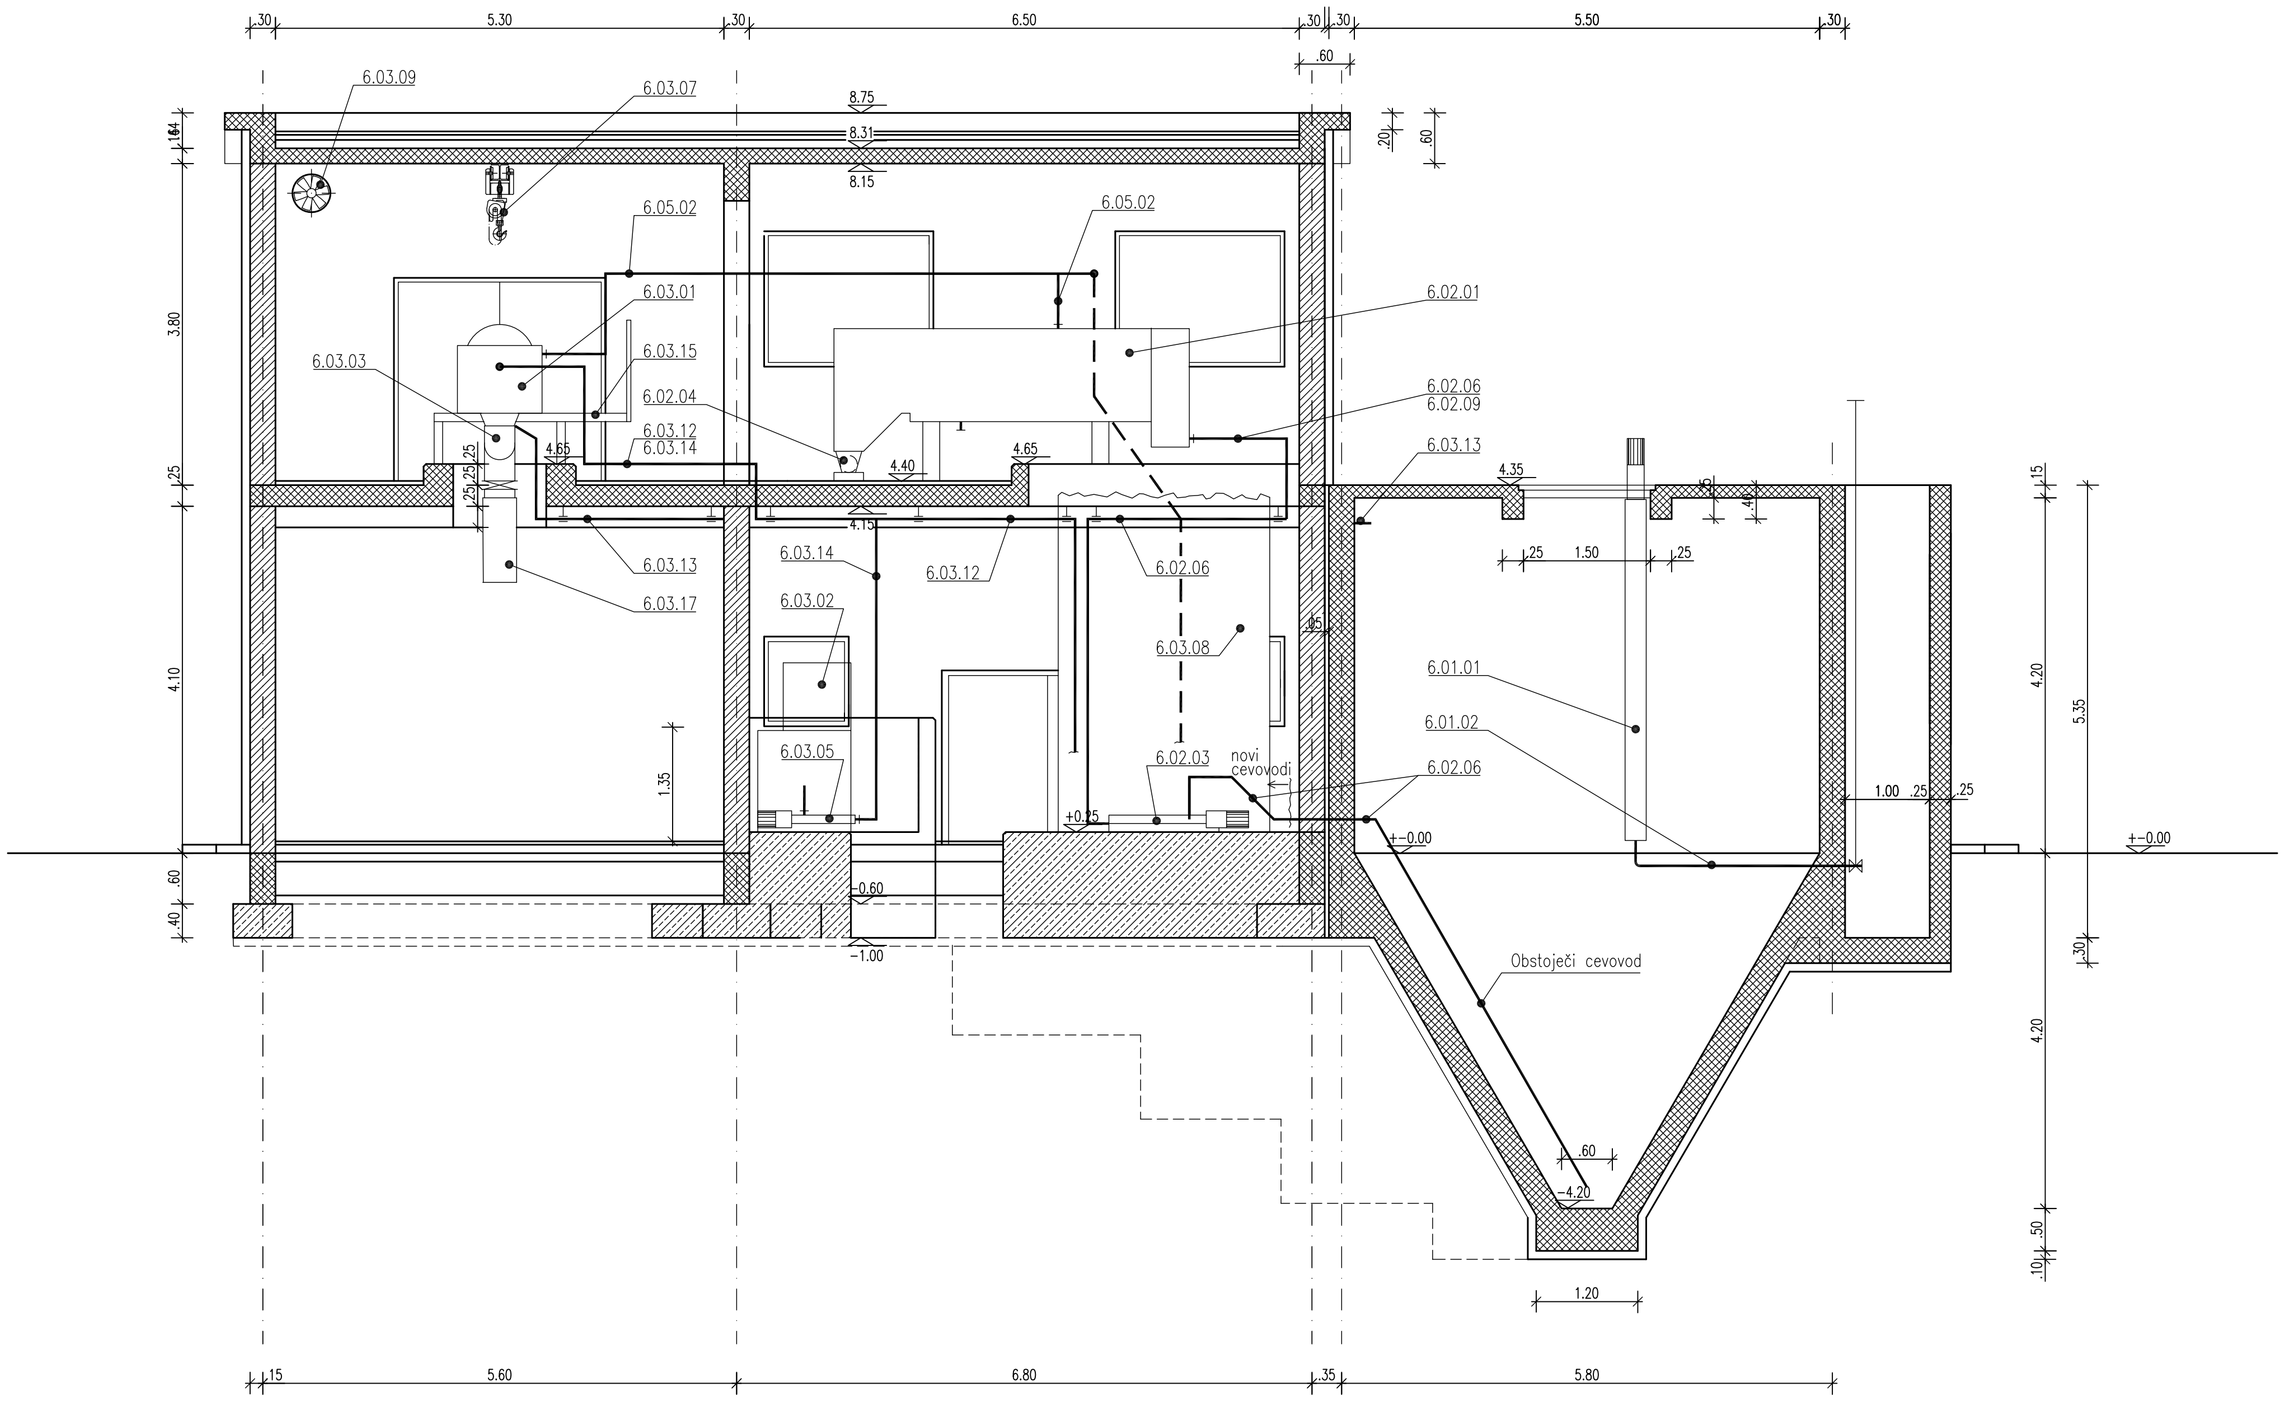

Spremembe:	Opis spremembe:	Datum:	Podpis:

Projektivno podjetje:

ALPENG
projektiranje in inženiring d.o.o., Nadgoriška cesta 25, SI-1231 Ljubljana-Črnuče

Naročnik:
OBČINA AJDOVŠČINA
Cesta 5. maja 6A, Ajdovščina

Objekt:
CČN Ajdovščina – rekonstrukcija objekta linije blata

Vsebina risbe:

REKONSTRUKCIJA STROJNEGA PREDZGOŠČANJA IN DEHIDRACIJE BLATA, PREREZ A–A

	Ime in Priimek:	Identif. štev.:	Podpis:	Datum pod.:
Odg. vodja projekta:	Radoslav Vodopivec, univ.dipl.inž.str.	S-0404		Julij 2021
Odg. projektant:	Radoslav Vodopivec, univ.dipl.inž.str.	S-0883		Julij 2021
Projektant:	Radoslav Vodopivec, univ.dipl.inž.str.	S-0883		Julij 2021
Preveril:				

Datoteka: Ajdovscina-obdelava Blata.dwg
Datum: JULIJ 2021

Merilo: M 1:50
Vrsta projekta: PZR
Številka projekta: 20010
Številka priloge: PZR 8.4