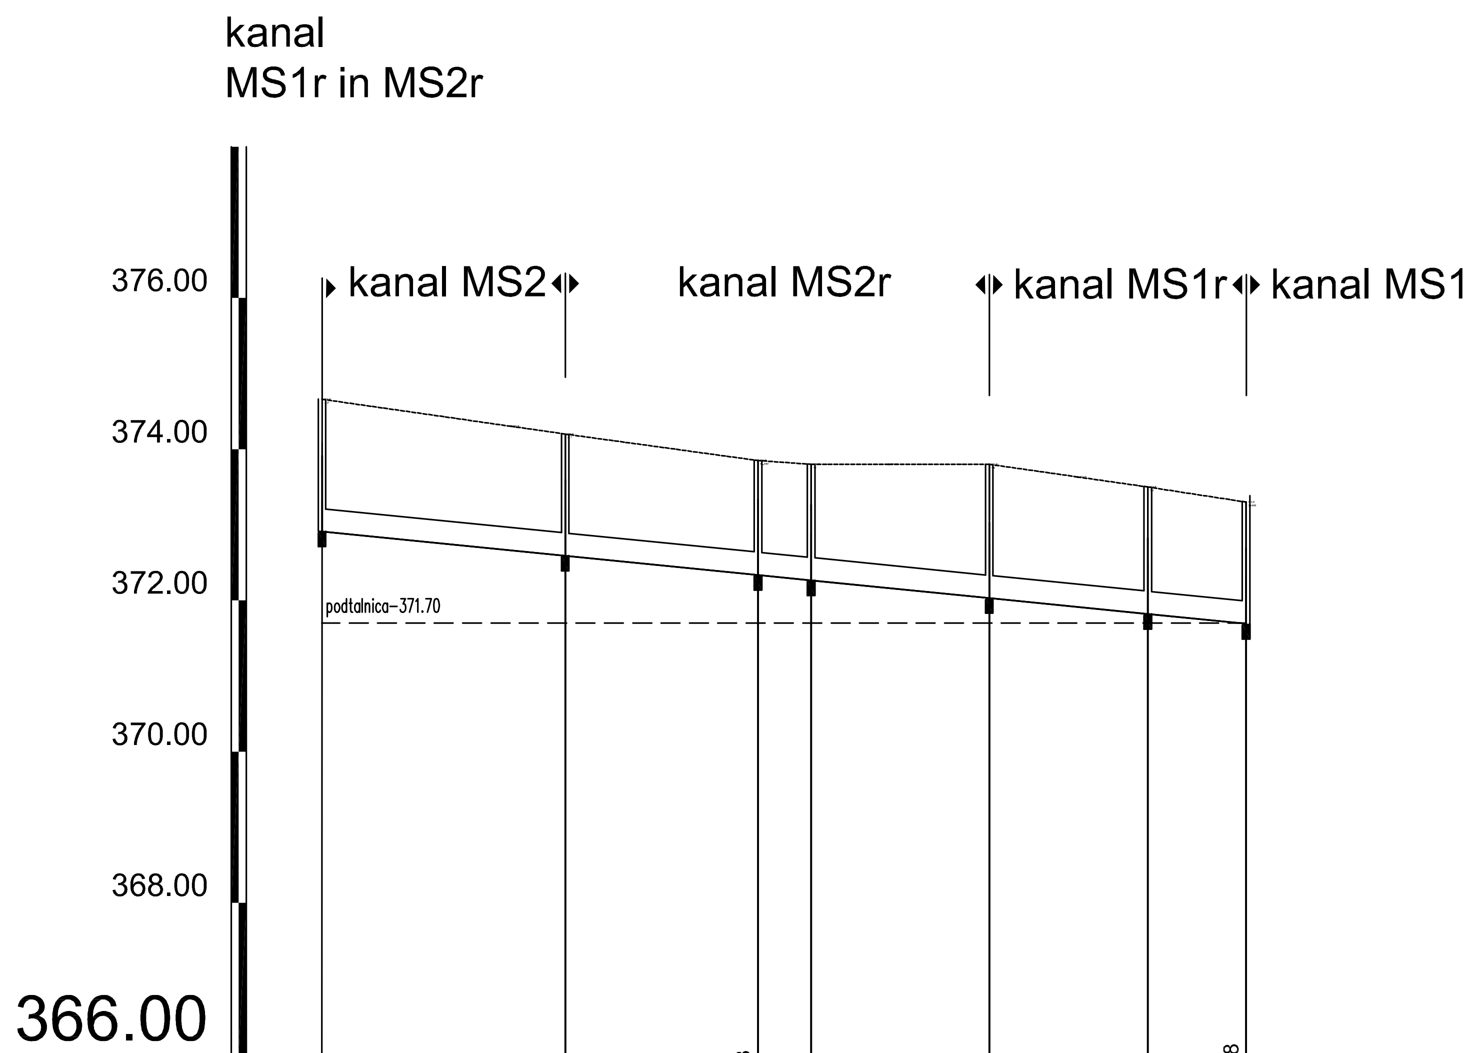

IME JAŠKA	J127	J117	EJ_8493	MFJ1	MFJ2	MFJ3	EJ_8488
STACIONAZA	0.00 (0.0)	32.19	57.69	64.73	88.28	9.25 (0.1)	22.25
KOTA TERENA		374.60	373.88	373.80	373.85	373.50	373.3
KOTA IZTOKA, VTOKA		372.591	372.336	372.265	372.03	371.82	371.69
GLOBINA IZKOPA							

PADEC / DOLŽINA											
1.00% / 32.17m	32.194	1.00% / 25.49m	57.687	1.00% / 25.49m	64.728	1.00% / 23.56m	88.284	1.00% / 20.97m	9.253	1.00% / 13.00m	22.249

CEV, PROFIL	PVC300

Ta načrt velja za pogodbeno določene namene.

investitor:	Občina Moravče Trg svobode 4 1251 Moravče
projektant:	Savaprojekt, d.d., Cesta krških žrtev 59, 8270 Krško
naziv gradnje:	Dom starejših občanov Moravče
del gradnje:	
VP:	Tina Božičnik, u.d.i.a. ZAPS 1227
VN:	Momir Bogdan, u.d.i.k.t. IZS G–2527
SP:	.
ime prikaza:	VZDOLŽNI PROFIL KANALA MS1r in MS2r
s.p. načrta:	2– Načrt gradbeništva 2/2 – Načrt zunanje ureditve

datum:	merilo:	št. načrta/prikaza:	št. projekta:	vrsta dok.:	s.p. nač.:	št. risbe:	št. lista:	sprem.:
sep. 2018	1000/100	SPK–2/2	17067–00	PZI	2/2	004	04	0

družba za razvoj, projektiranje, konzalting, inženiring d.d.
Cesta krških žrtev 59
8270 Krško
Slovenija

A3