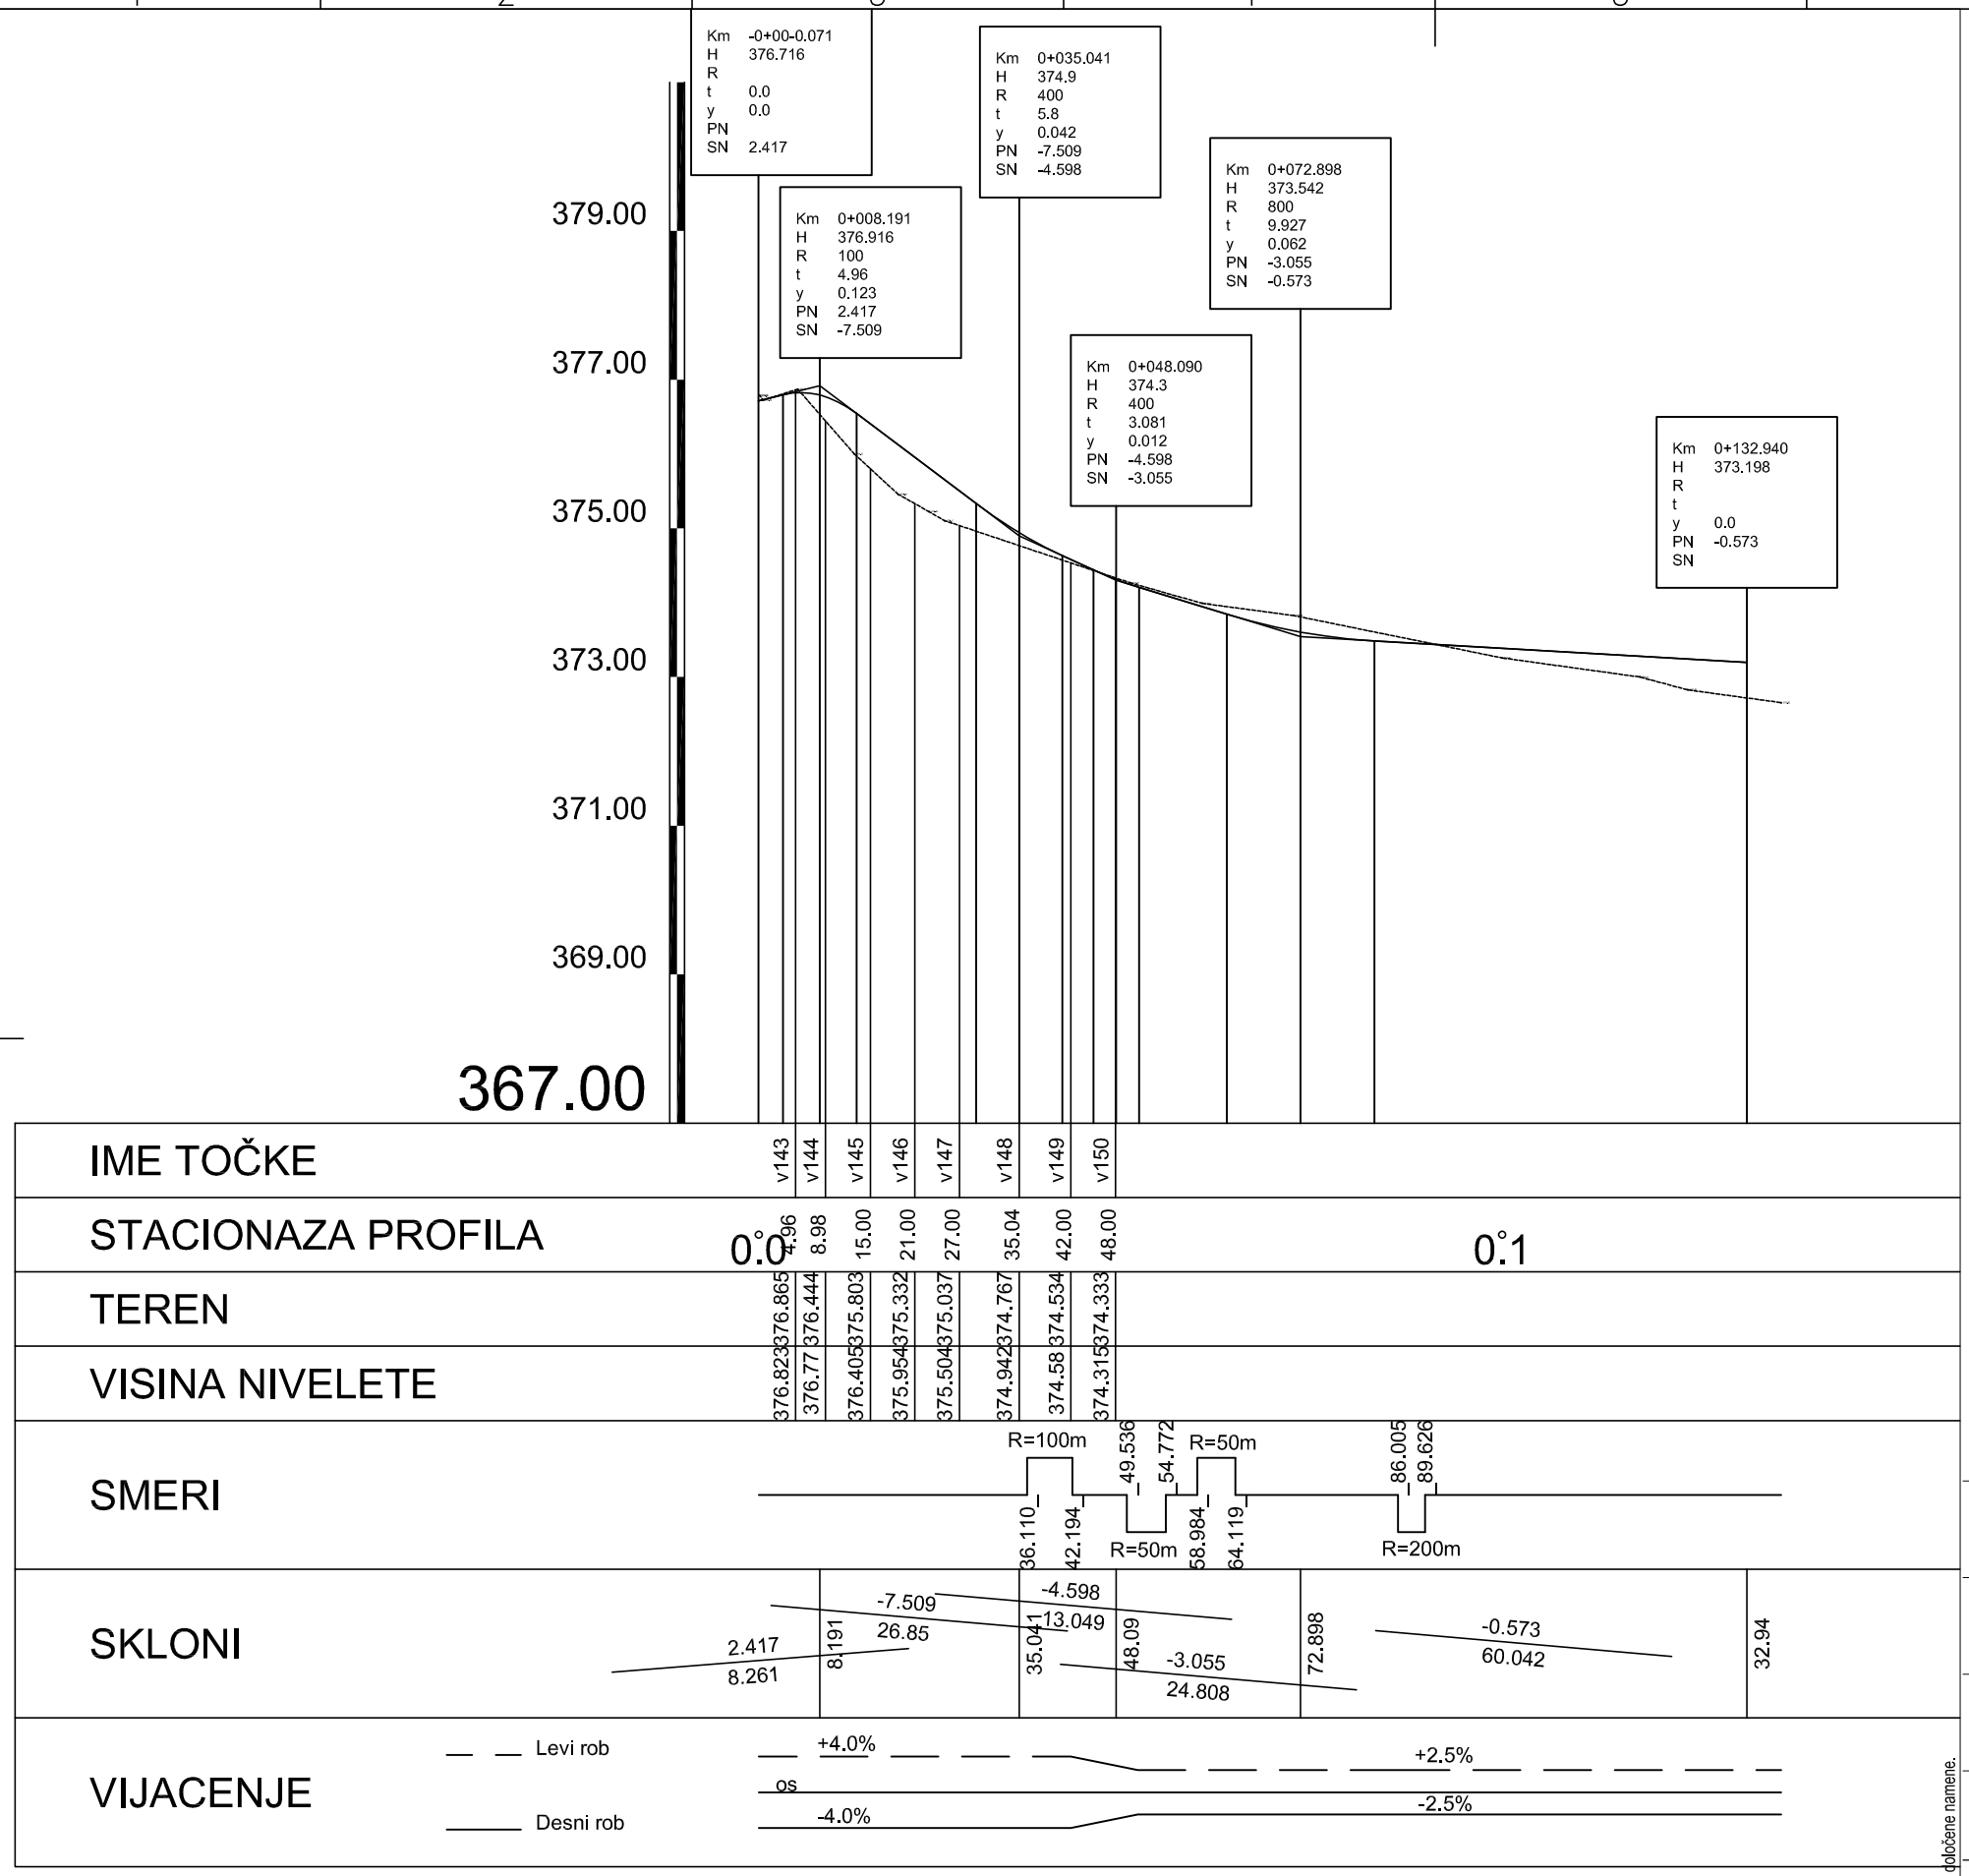

Ta načrt velja za pogodbeno določene namene.

investitor:	Občina Moravče Trg svobode 4 1251 Moravče
projektant:	Savaprojekt, d.d., Cesta krških žrtev 59, 8270 Krško
naziv gradnje:	Dom starejših občanov Moravče
del gradnje:	
VP:	Tina Božičnik, u.d.i.a. ZAPS 1227
VN:	Momir Bogdan, u.d.i.k.t. IZS G-2527
SP:	.
ime prikaza:	VZDOLŽNI PROFIL-PRIKLJUČEK VEGOVA ULICA
s.p. načrta:	2- Načrt gradbeništva 2/2 - Načrt zunanje ureditve

datum:	merilo:	št. načrta/prikaza:	št. projekta:	vrsta dok.:	s.p. nač.:	št. risbe:	št. lista:	sprem.:
sep. 2018	1000/100	SPK-2/2	17067-00	PZI	2/2	002	03	0

A3