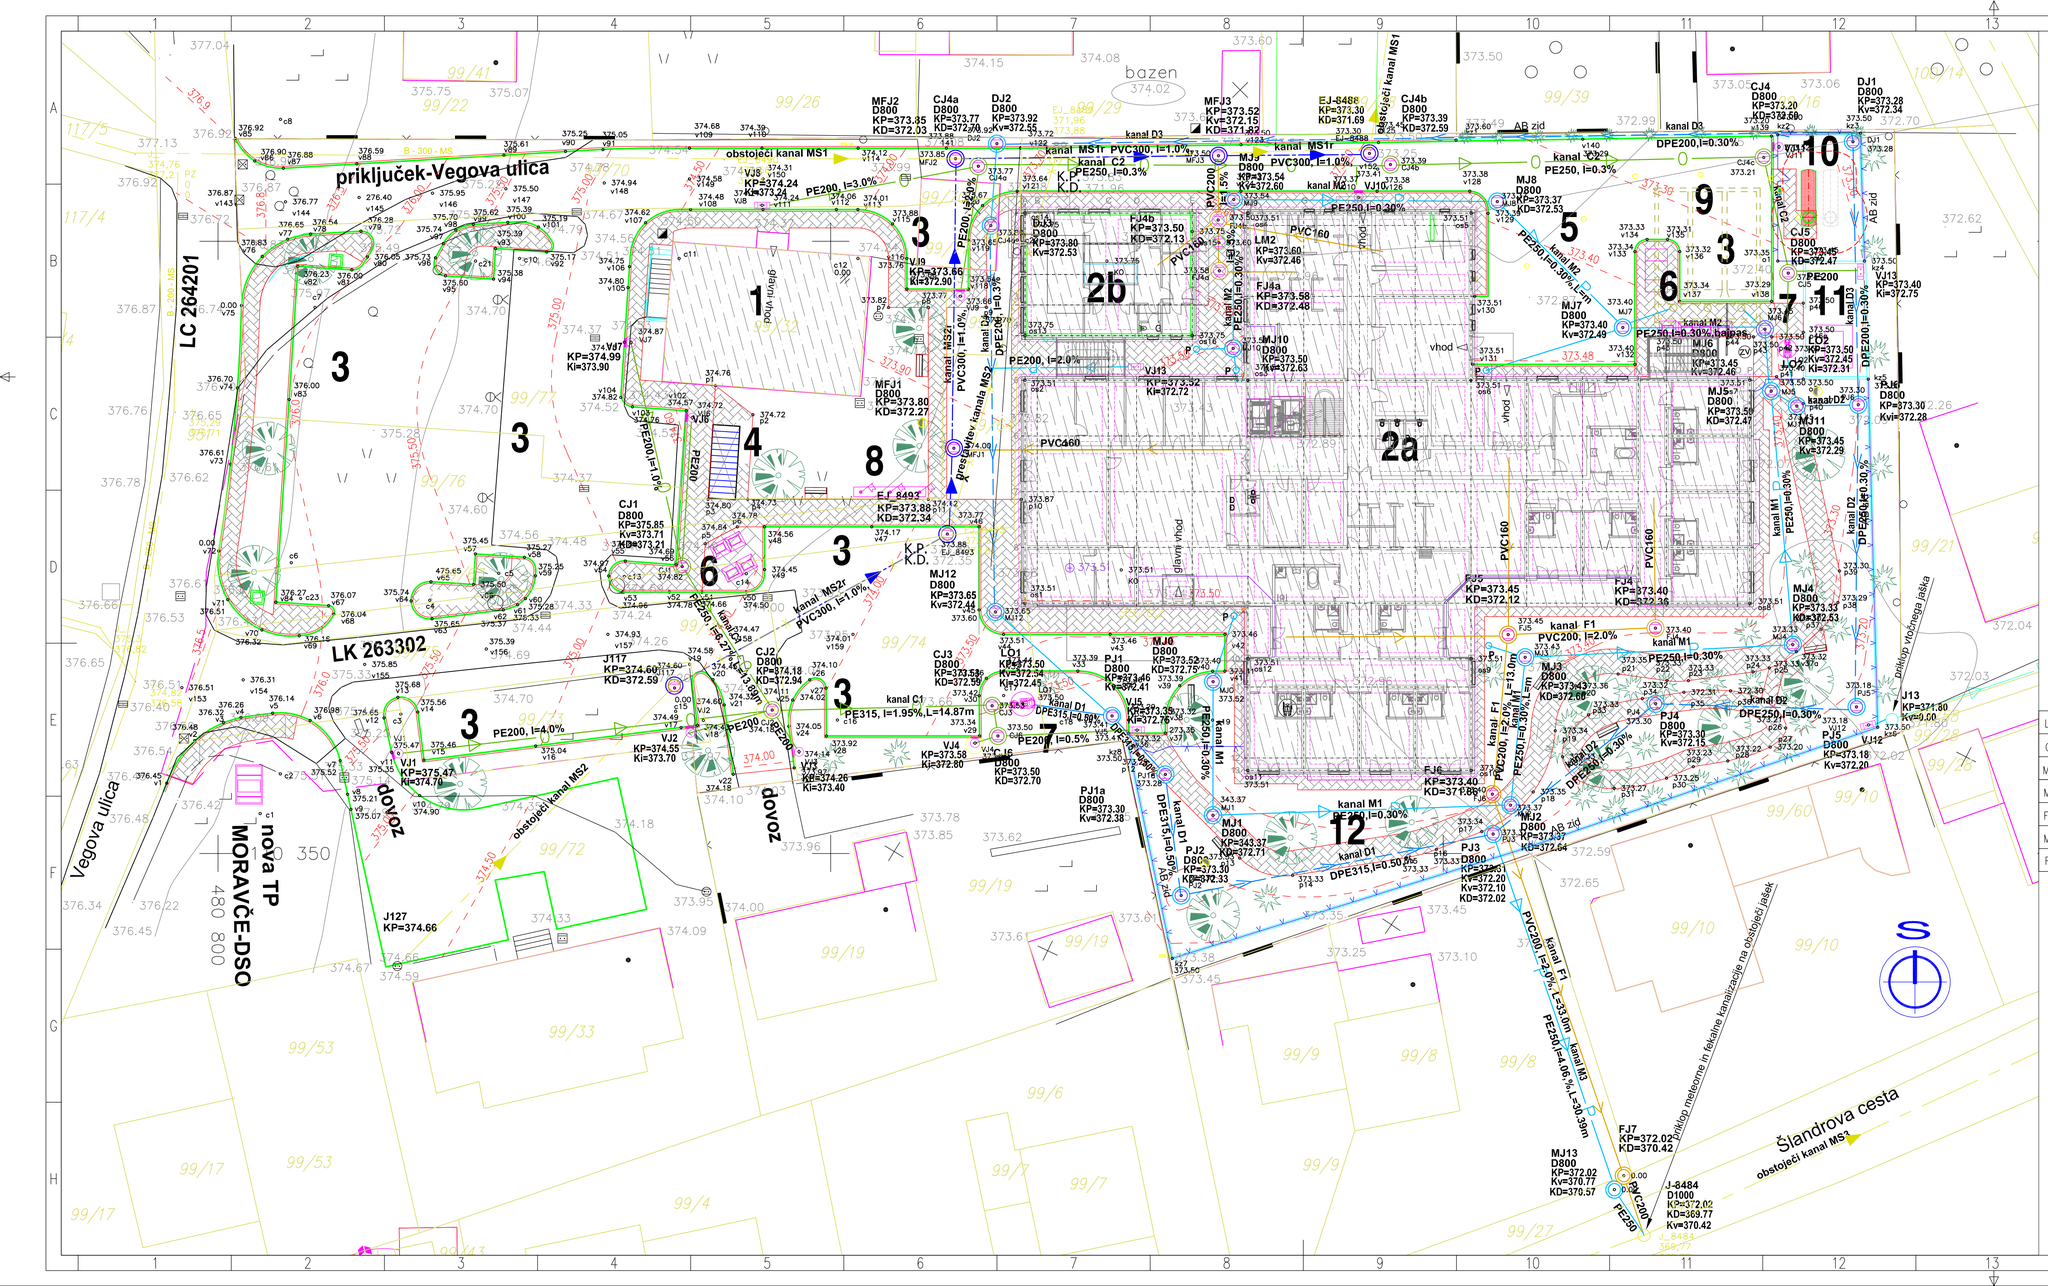

LEGENDA:

1.....ZDRAVSTVENI DOM
2a.....DOM STAREJŠIH OSEB
2b.....LEKARNA
3.....PARKIRIŠČA ZA OSEBNA VOZILA
4.....PARKIRIŠČA ZA KOLESARJE
5.....MANIPULATIVNI PLATO
6.....EKOLOŠKI OTOK
7.....LOVILEC OLJ
8.....ZASTAVE
9.....ZBIRALNIK DEŽEVNICE
10.....REZERVOAR ZA PLIN
11.....PROSTOR ZA HLADILNI IN ELEKTRO AGREGAT
12.....VRT

TLAKOVANE POVRŠINE

OBJEKTI

MEJA OBDELAVE

LEGENDA KOM. VODOV	OBSTOJEČE	PREDVIDENO
ONES. METEORNA KANALIZACIJA		O
METEORNA KANALIZACIJA	P	P
METEORNO DRENAŽNA KANALIZ.		
FEKALNA KANALIZACIJA		
MEŠANA KANALIZACIJA		
RUŠENJE MEŠANE KANALIZACIJE		X

investitor: Občina Moravče
Trg svobode 4
1251 Moravče

projektant: Savaprojekt, d.d.,
Cesta krških žrtev 59,
8270 Krško

naziv gradnje: Dom starejših občanov Moravče

del gradnje:

VP: Tina Božičnik, u.d.i.a. ZAPS 1227
VN: Momir Bogdan, u.d.i.k.t. IZS G-2527
SP: .

ime prikaza: SITUACIJA METEORNE IN FEKALNE KANALIZACIJE

s.p. načrta: 2/– Načrt gradbeništva
2/2 – Načrt zunanje ureditve

datum:	merilo:	št. načrta/prikaza:	št. projekta:	vrsta dok.:	s.p. nač.:	št. risbe:	št. lista:	sprem.:
sep. 2018	1:250	SPK–2/2	17067–00	PZI	2/2	003	01	0

A2.1