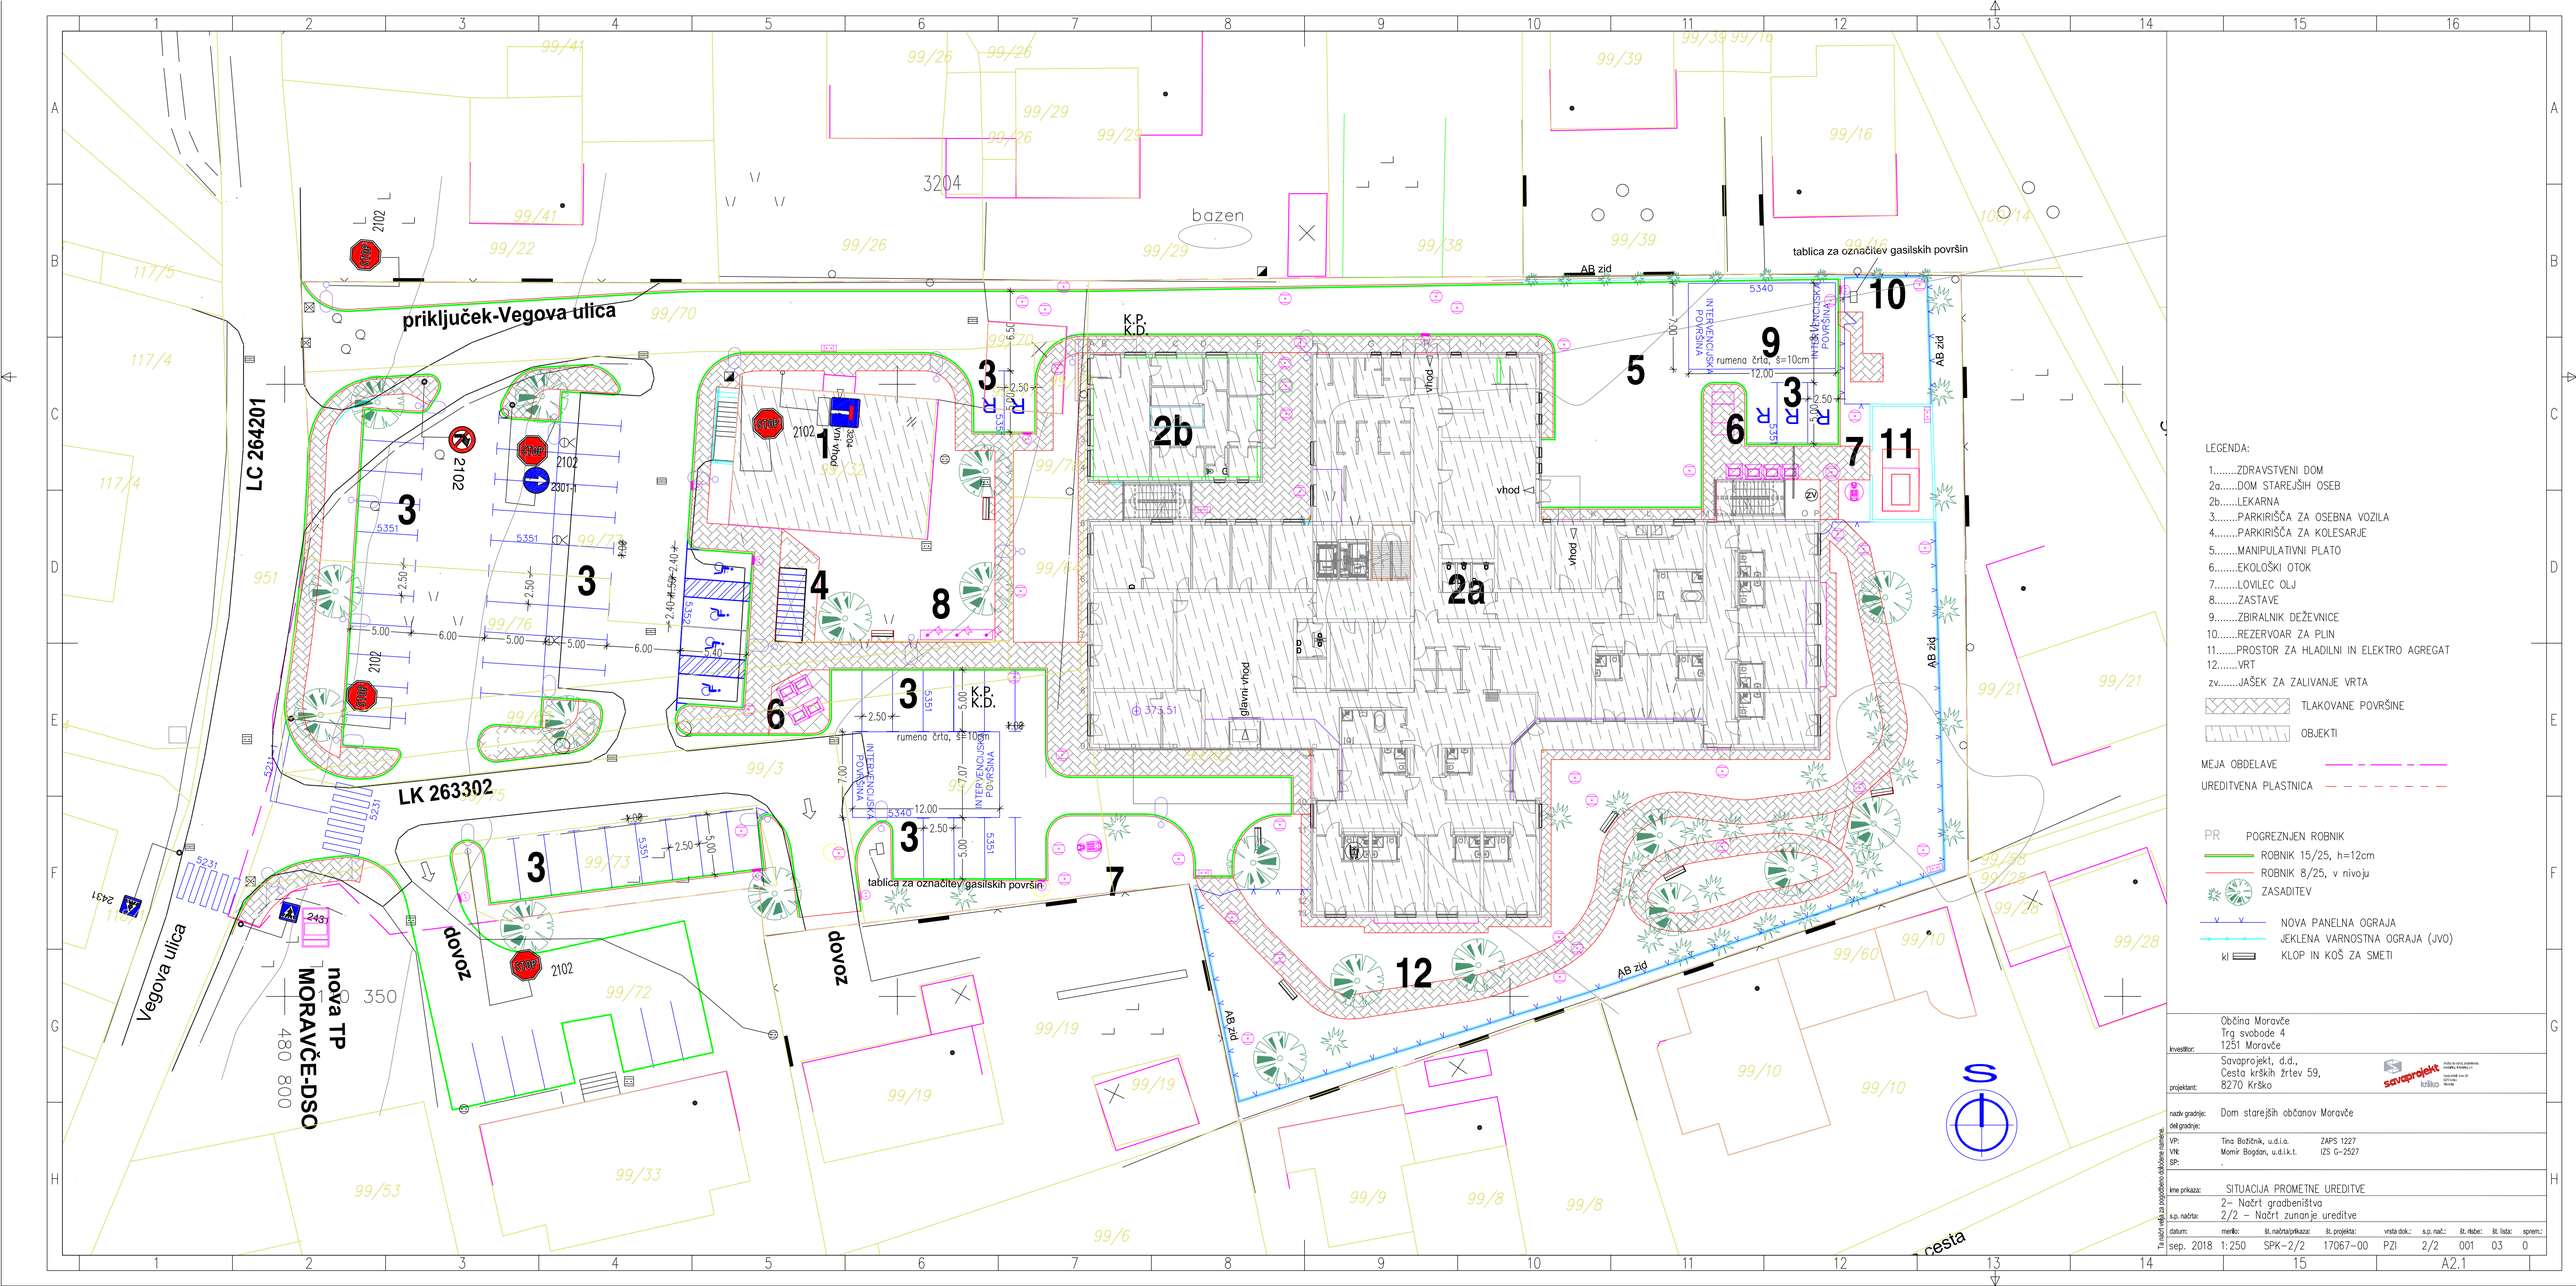

LEGENDA:

1.....ZDRAVSTVENI DOM
2a.....DOM STAREJŠIH OSEB
2b.....LEKARNA
3.....PARKIRIŠČA ZA OSEBNA VOZILA
4.....PARKIRIŠČA ZA KOLESARJE
5.....MANIPULATIVNI PLATO
6.....EKOLOŠKI OTOK
7.....LOVILEC OLJ
8.....ZASTAVE
9.....ZBIRALNIK DEŽEVNICE
10.....REZERVOAR ZA PLIN
11.....PROSTOR ZA HLADILNI IN ELEKTRO AGREGAT
12.....VRT
zv.....JAŠEK ZA ZALIVANJE VRTA

TLAKOVANE POVRŠINE

OBJEKTI

MEJA OBDELAVE

UREDITVENA PLASTNICA

PR POGREZNJEN ROBNIK
ROBNIK 15/25, h=12cm
ROBNIK 8/25, v nivoju
ZASADITEV

NOVA PANELNA OGRAJA
JEKLENA VARNOSTNA OGRAJA (JVO)
KLOP IN KOŠ ZA SMETI

investitor:	Občina Moravče Trg svobode 4 1251 Moravče
projektant:	Savaprojekt, d.d., Cesta kršk. žrtev 59, 8270 Krško
naziv gradnje:	Dom starejših občanov Moravče
del gradnje:	
VP:	Tina Bočičnik, u.d.i.a. ZAPS 1227
VIK:	Momir Bogdan, u.d.i.k.t. IZS G-2527
SP:	-
ime prikaza:	SITUACIJA PROMETNE UREDITVE
š.p. načrta:	2– Načrt gradbeništva 2/2 – Načrt zunanje ureditve

datum:	merilo:	št. načrta/prikaza:	št. projekta:	vrsta dok.:	š.p. nač.:	št. rikše:	št. lista:	sprem.:
sep. 2018	1:250	SPK–2/2	17067–00	PZI	2/2	001	03	0

Ta načrt velja za popolnoma odklonske numerike.

A2.1