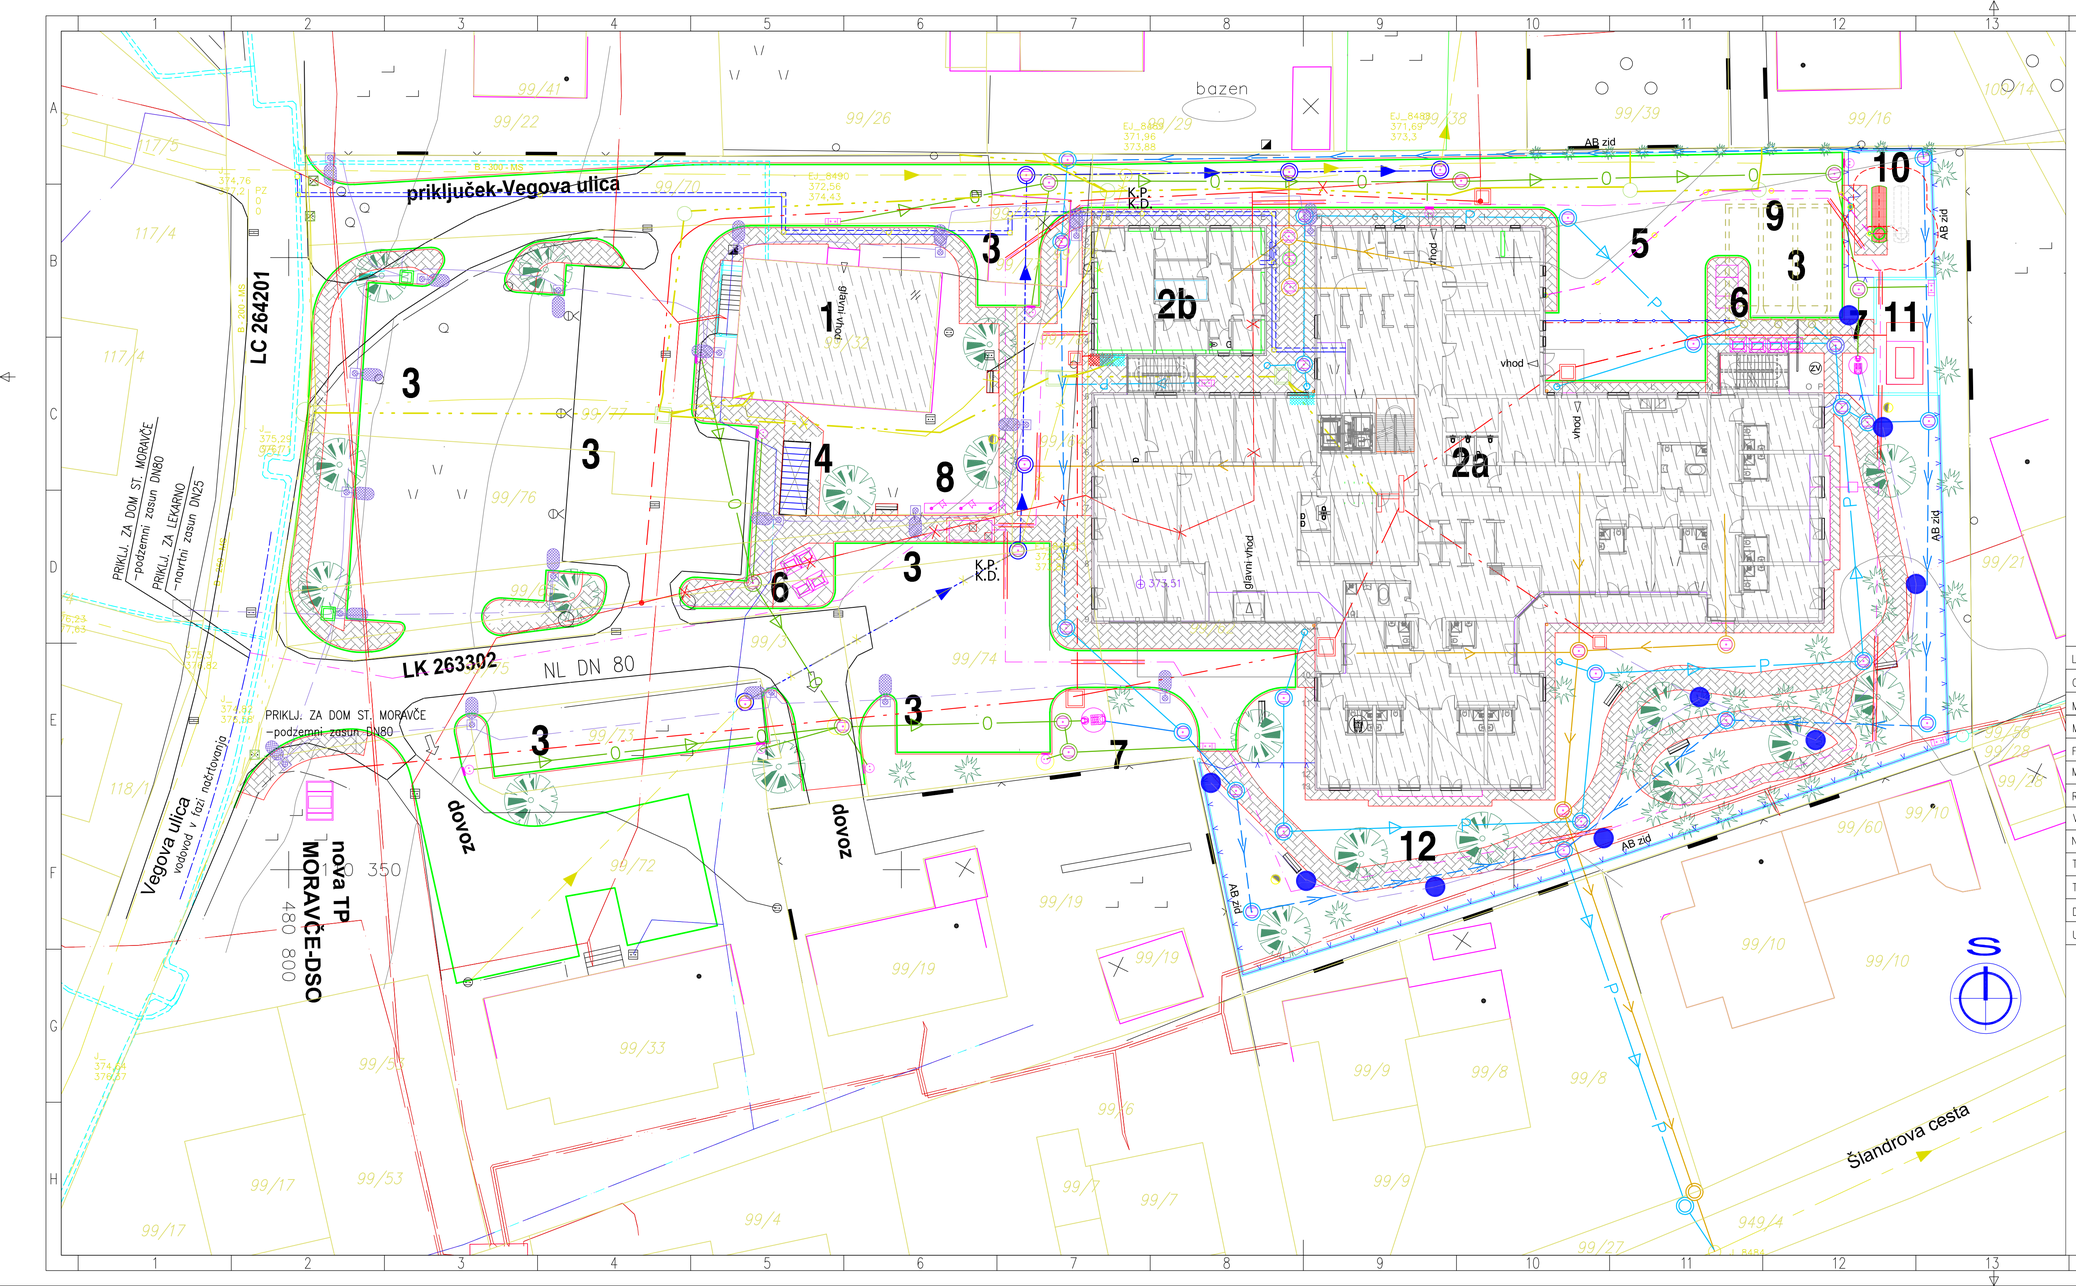

LEGENDA KOM. VODOV	OBSTOJEČE	PREDVIDENO
ONES. METEORNA KANALIZACIJA		0
METEORNA KANALIZACIJA	P	P
METEORNO DRENAŽNA KANALIZ.		
FEKALNA KANALIZACIJA		
MEŠANA KANALIZACIJA		
RUŠENJE MEŠANE KANALIZACIJE		
VODOVOD		
NN omrežje		
TK omrežje		
TOPLOVOD		
DEŽEVNICA		
UTEKUČENI NAFTNI PLIN		

investitor:	Občina Moravče Trg svobode 4 1251 Moravče
projektant:	Savaprojekt, d.d., Cesta kršk. žrtev 59, 8270 Krško
naziv gradnje:	Dom starejših občanov Moravče
del gradnje:	
VP:	Tina Božičnik, u.d.i.a. ZAPS 1227
VN:	Momir Bogdan, u.d.i.k.t. IZS G-2527
SP:	-
ime prikaza:	ZBIRNA SITUACIJA KOMUNALNIH VODOV
s.p. načrta:	2– Načrt gradbeništva 2/2 – Načrt zunanje ureditve

datum:	merilo:	št. načrta/prikaza:	št. projekta:	vrsta dok.:	s.p. nač.:	št. rkobc	št. listar:	sprem.:
sep. 2018	1:250	SPK–2/2	17067–00	PZI	2/2	005	01	0

A2.1