


3.0 OGRAJE NA CESTNIH OBJEKTIH

SODOC

3.2 KOVINSKE OGRAJE ZA PEŠČE

3.2.1 CEVNA OGRAJA Z VERTIKALNIMI POLNILI -VARIANTA 1.

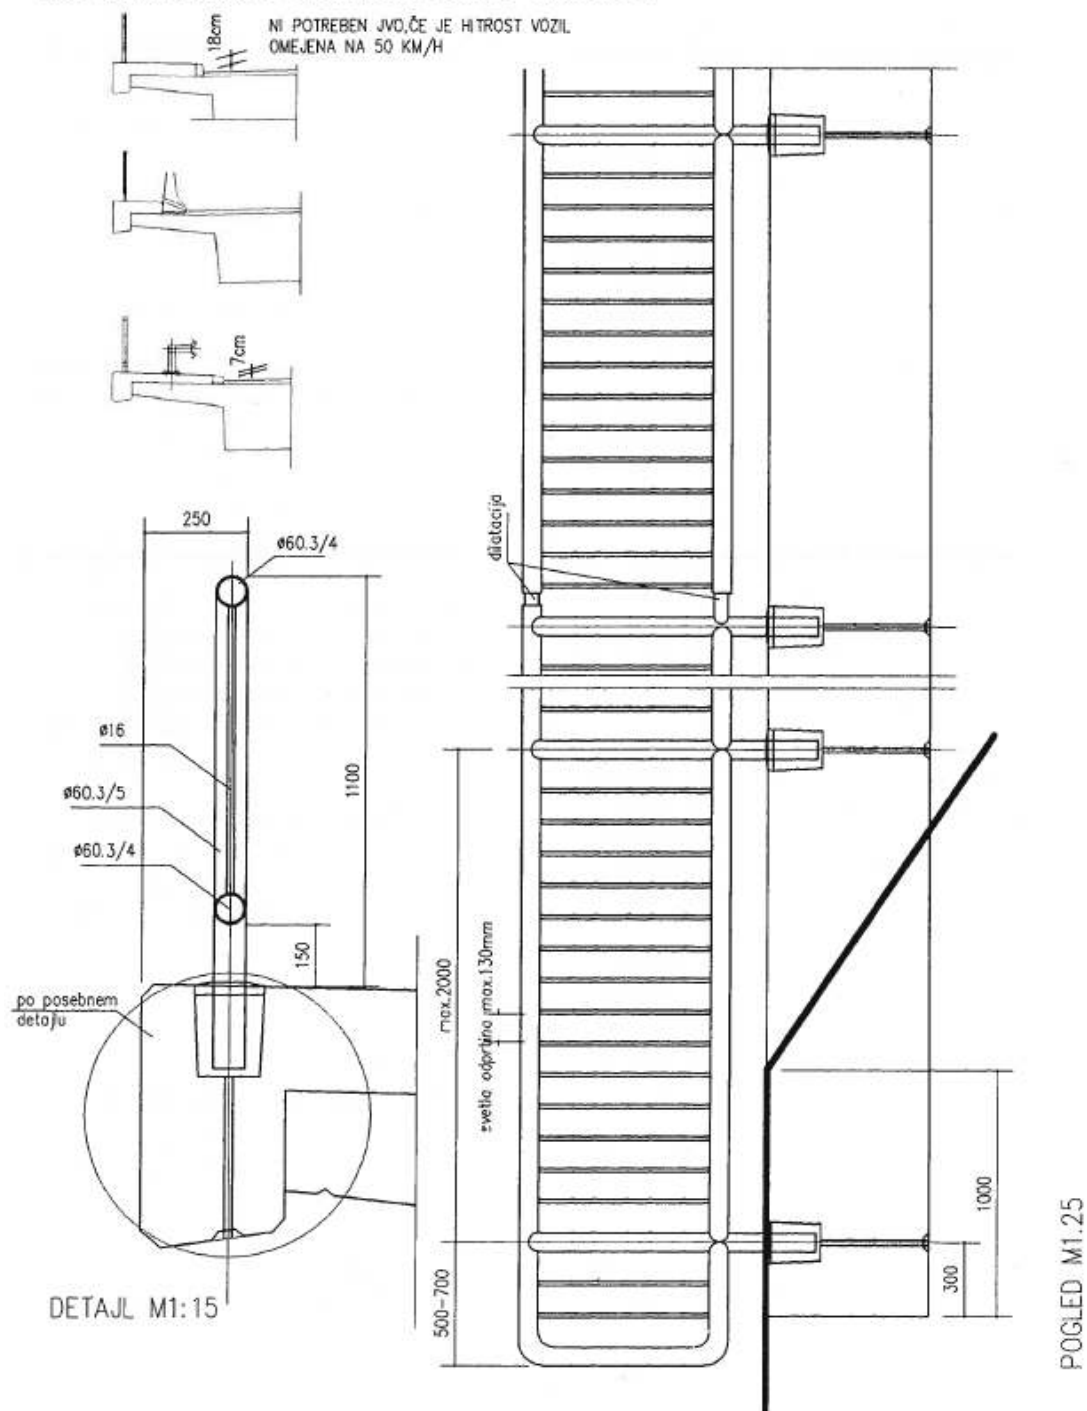

Republika Slovenija - Ministrstvo za promet in zveze

IZDAJA junij 1997

OP/OPDN:	Momir Bogdan, univ.dipl.inž.kult.teh.	IZS G-2527	vrsta risbe: DETAJL KOVINSKE OGRAJE ZA PEŠČE – VERTIKALNA POLNILA							
št. načrta:	datum:	merilo:	št. projekta:	vrsta projekta:	vrsta načrta:	št. risbe:	št. lista:	sprem.:		
SPK-2/2	marec 2018	1:10	17067-00	PZI	2	006	15	0		

1

2

3

A4