M 1:50

PREREZ

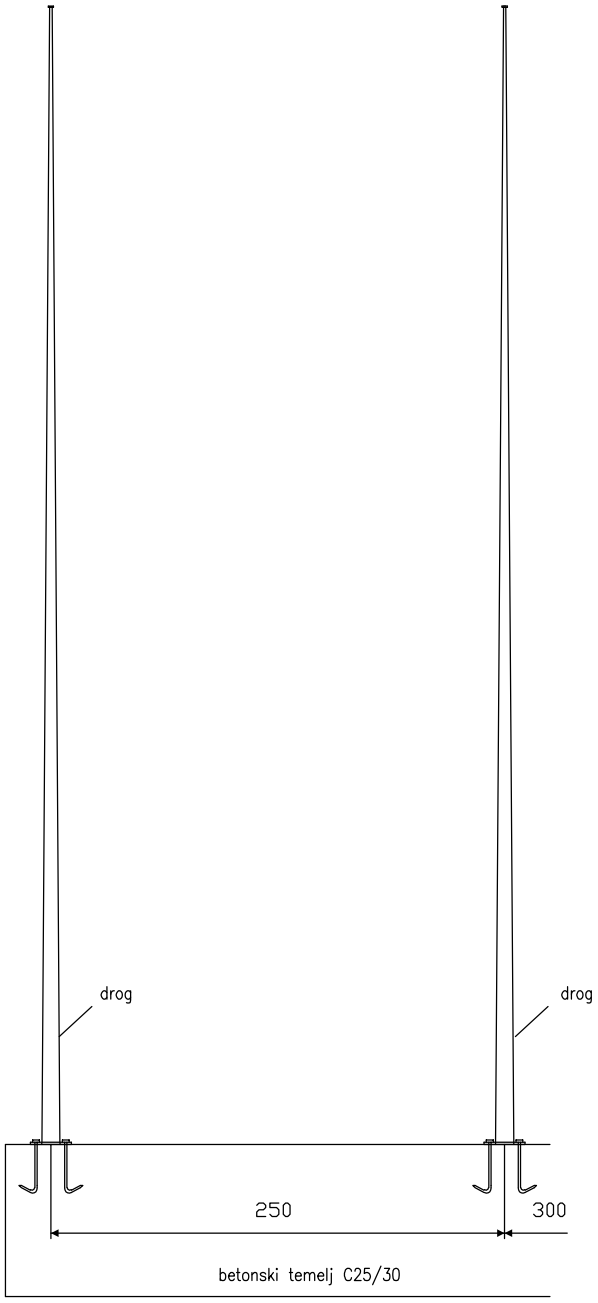

TLORIS

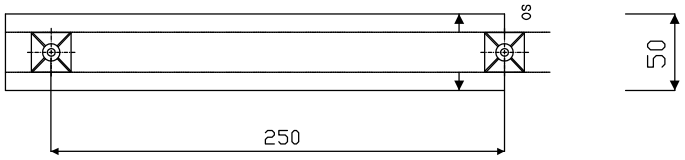

PREREZ

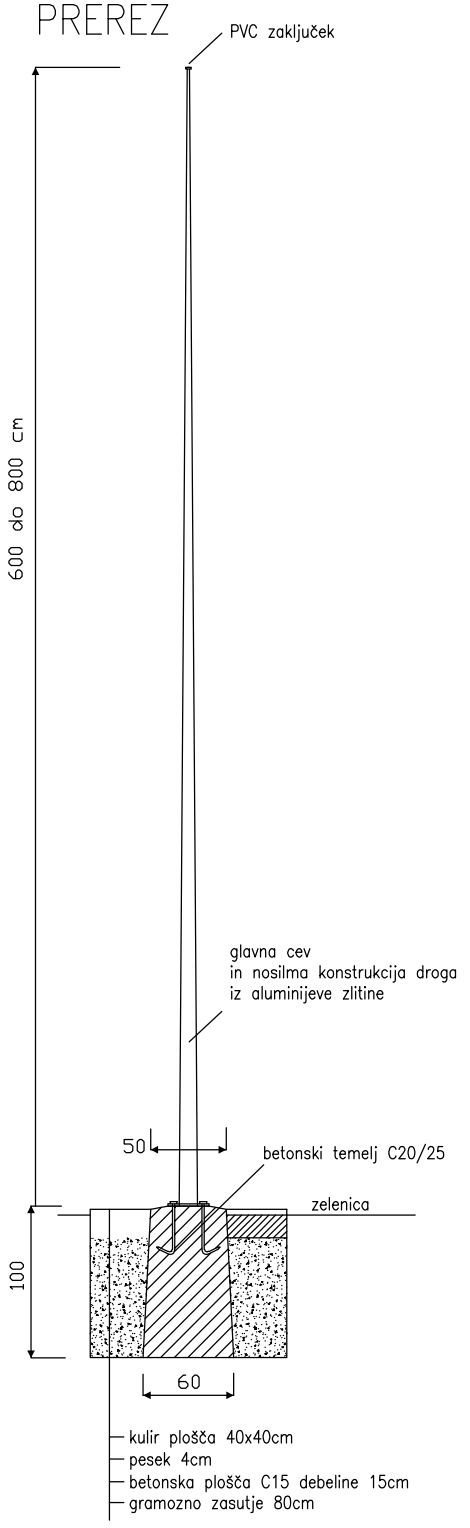

OPOMBA: detajl uzemljitve poda dobavitelj opreme

OP/OPDN:	Momir Bogdan, univ.dipl.inž.kult.teh.	IZS G-2527	vrsta risbe:	DETAJL DROGA ZA ZASTAVE				
št. načrta:	datum:	merilo:	št. projekta:	vrsta projekta:	vrsta načrta:	št. risbe:	št. lista:	sprem.:
SPK-2/2	jan. 2018	1:50	17067-00	PZI	2	006	05	0

A4