



PROMETNI ZNAK V PLOČNIKU

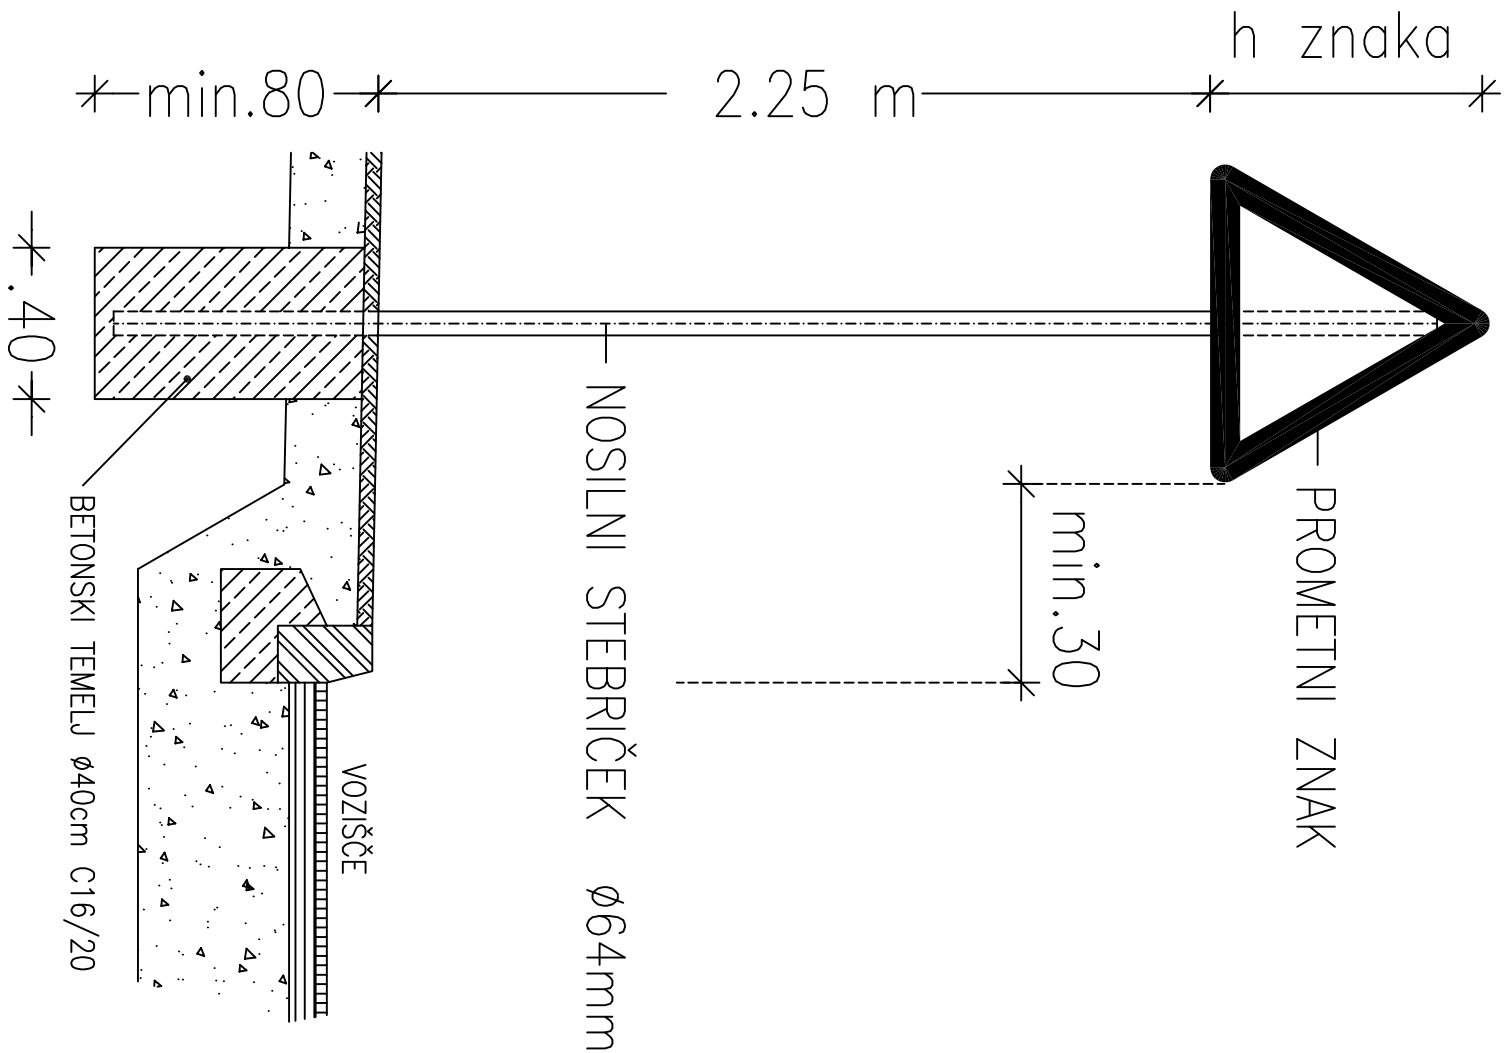

PROMETNI ZNAK V ZELENICI

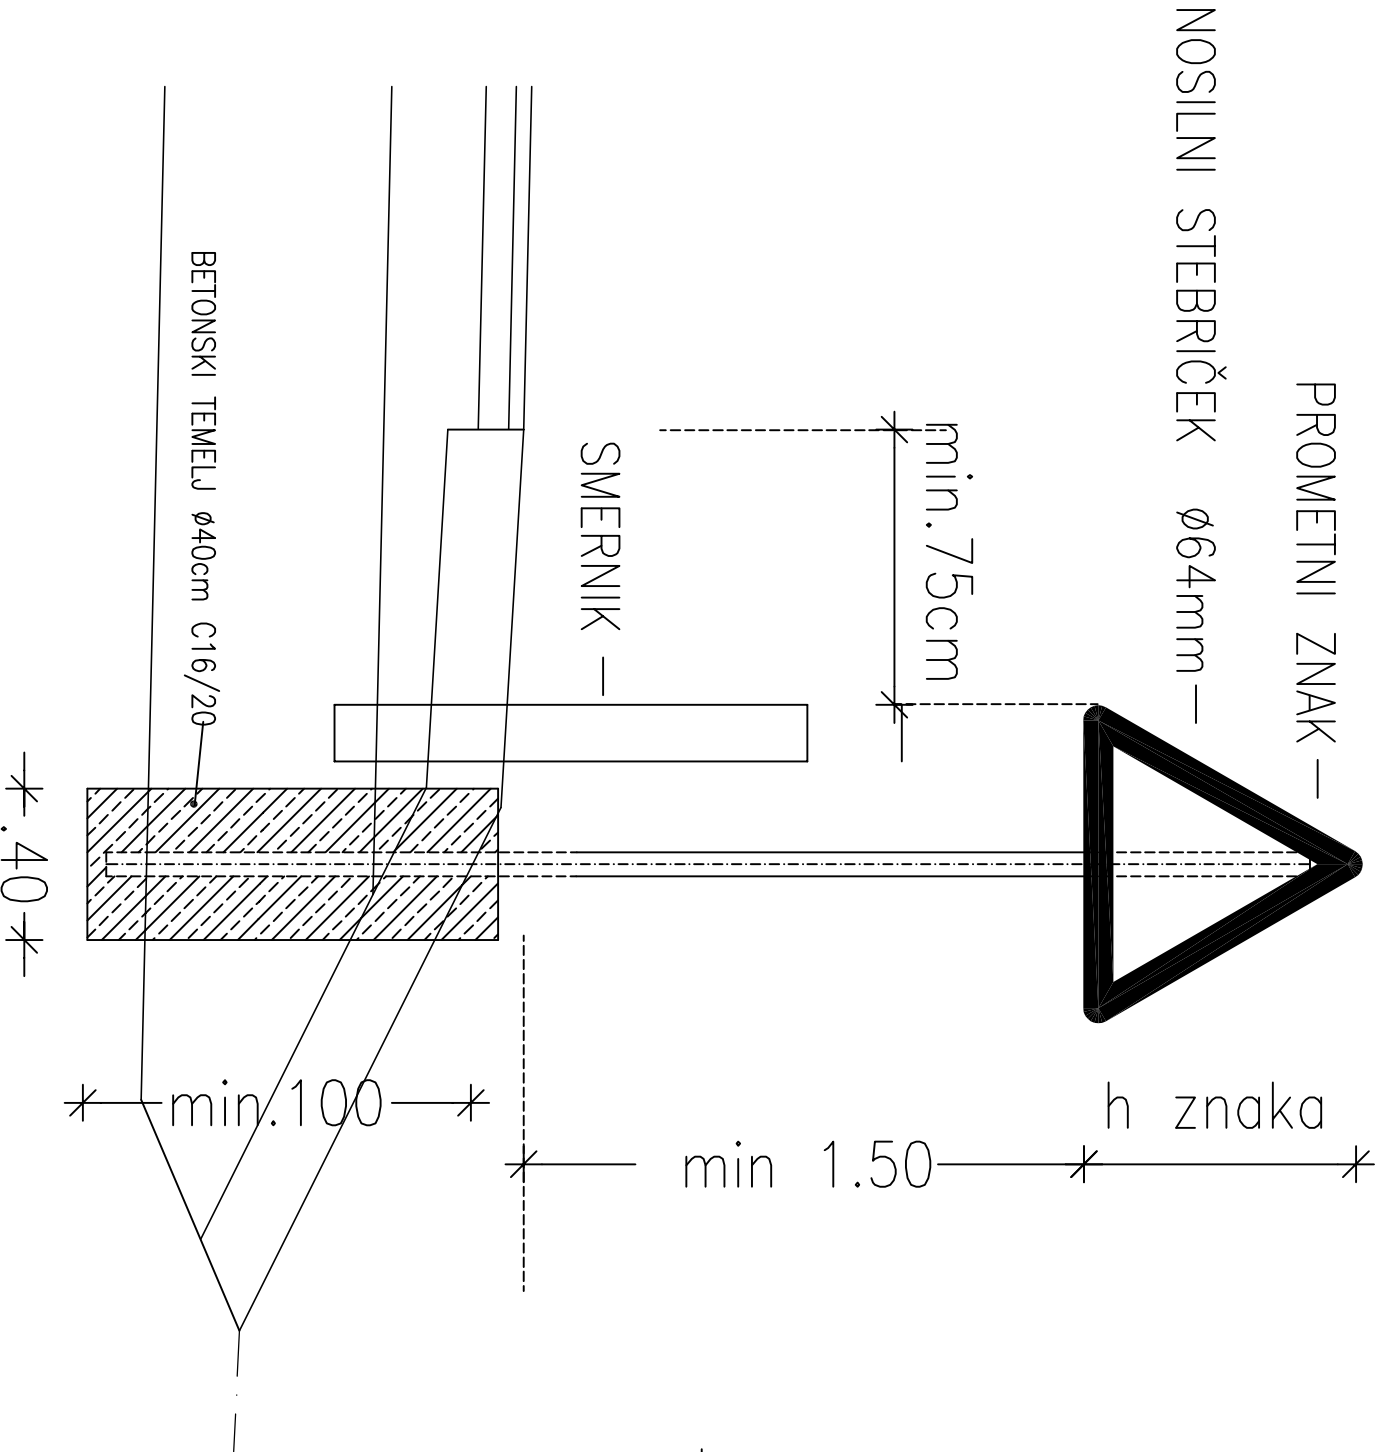

OP/OPOMI:	Momin Bogdan, univ.dipl.inž.kult.teh.		IZS G-2527		vrsta risbe:		DETALJ POSTAVITVE PROMETNEGA ZNAKA				
	št. modra:	datum:	merilo:	1:10	št. projekta:	vrsta projekta:	vrsta modra:	št. risbe:	št. lista:	spremi.:	
SPK-2/2	marec 2018				17067-00	PZI	2	006	06	0	

SPK-2/2 marec 2018