



prečni prerez nosilca instalacijskih cevi na konzoli voziščne konstrukcije

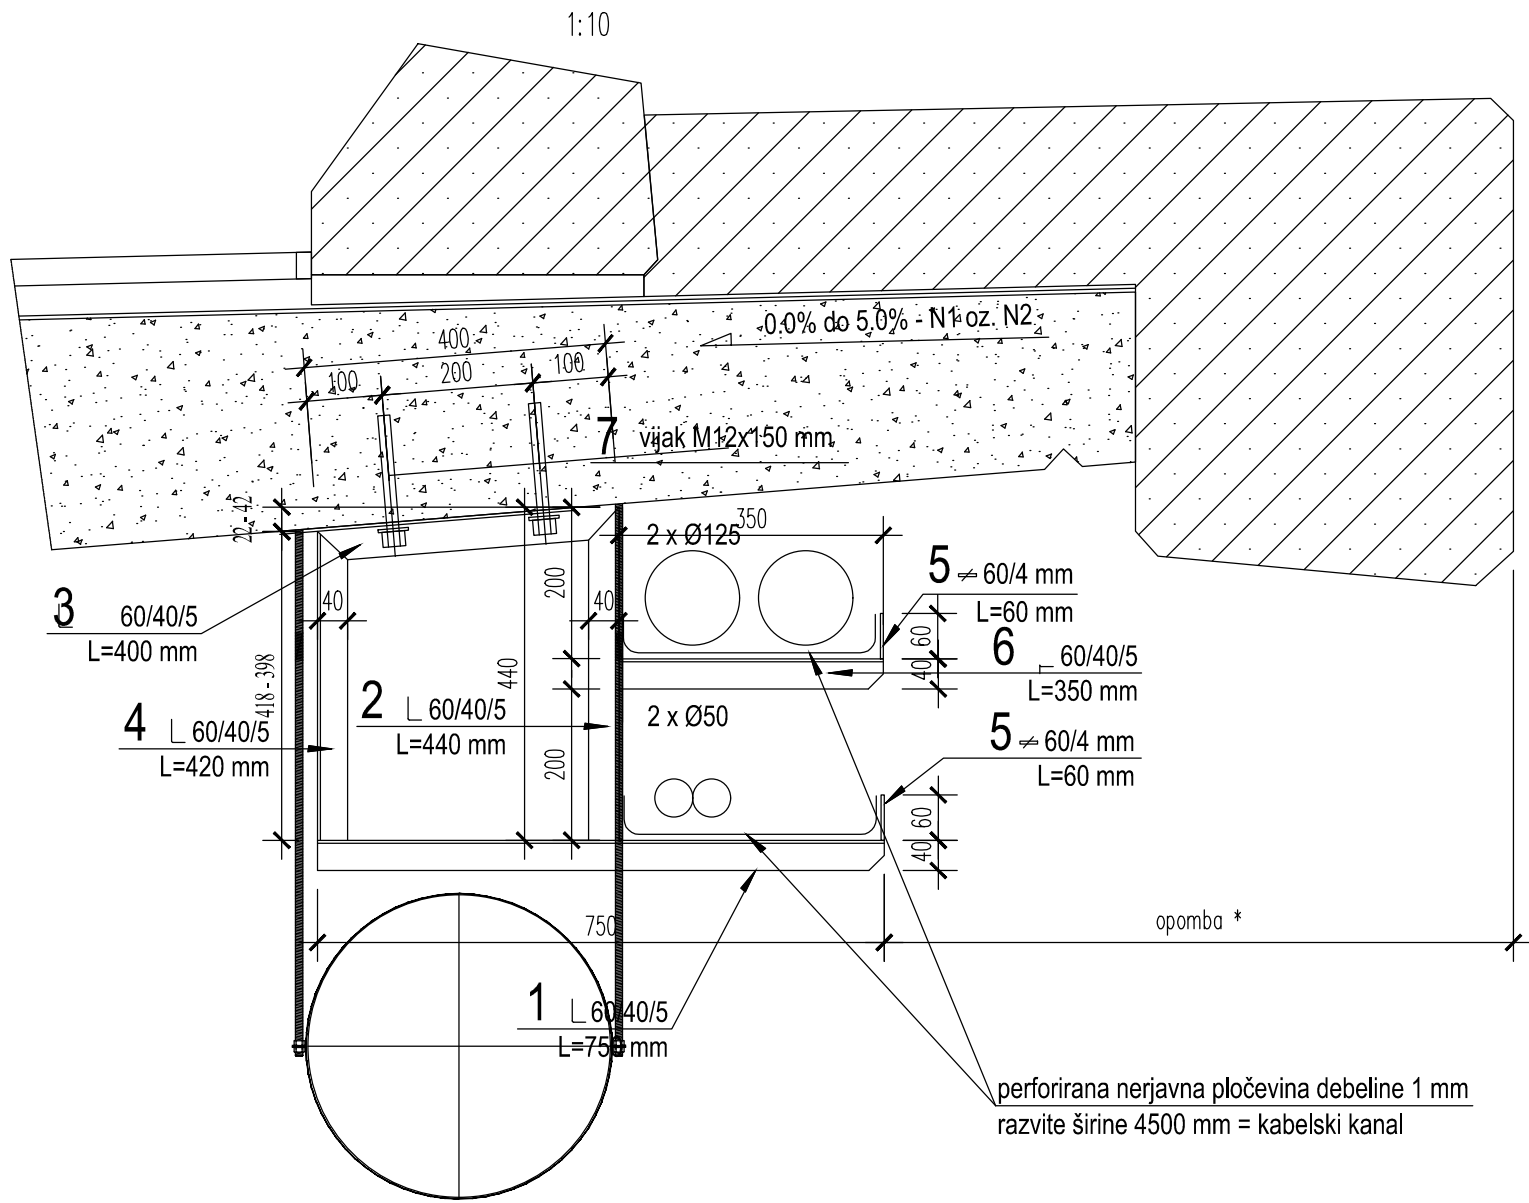

Dejansko dolžino profila poz. 4
je potrebno določiti na gradbišču
glede na prečni padec konstrukcije!!
Na gradbišču se določi pozicije
nosilca, med nosilci met. kanala

opomba *
razmak od roba viadukta glej
prečne prereze viadukta

prečni prerez nosilca instalacijskih cevi na konzoli voziščne konstrukcije

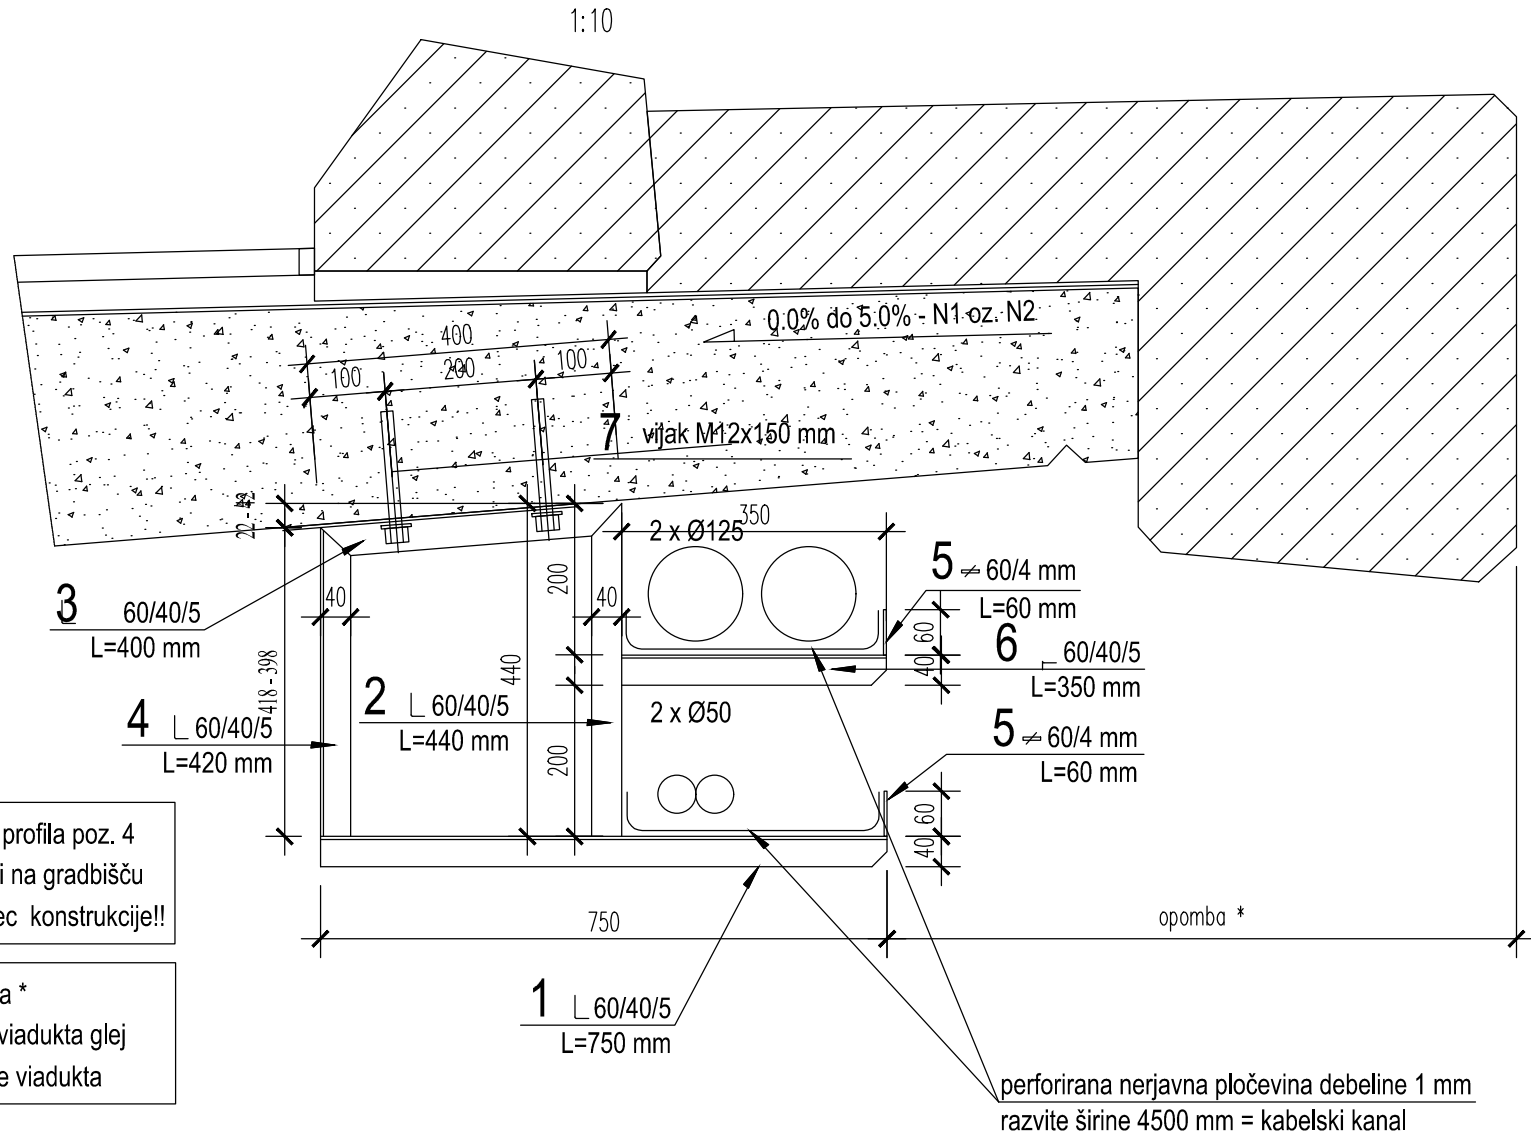

Dejansko dolžino profila poz. 4
je potrebno določiti na gradbišču
glede na prečni padec konstrukcije!!

opomba *
razmak od roba viadukta glej
prečne prereze viadukta

KVALITETA MATERIALOV :

- KVALITETA JEKLA St 37-3, DIN 17100
- ZVARI SO I. KVALITETE, a=3mm
- ANTIKOROZIJSKA ZAŠČITA: VSI ELEMENTI SO VROČE CINKANI 85µm

SPECIFIKACIJA MATERIJALA za 1 nosilec

POZ.	MATERIJAL IN DIMENZIJE	kom.	teža (kg)
1	L 60/40/5; L = 750mm	1	2.84
2	L 60/40/5; L = 440 mm	1	1.65
3	L 60/40/5; L = 400 mm	1	1.55
4	L 60/40/5; L = 420 mm	1	1.58
5	≠ 60/4 mm ; L=60 mm	2	0.20
6	L 60/40/5; L = 350 mm	1	1.29
7	vijak M12x150 mm	2	
skupaj :			9.11 kg

nosilci so postavljeni na razmaku cca 1.5 m
(prilagojeno glede na obstoječe nosilce met. kanalizacije)

Projektant: JV PROJEKT & cestni inženiring NOVA GORICA				Projektant načrta: TK TK PROJEKT, projektiranje, inženiring, nadzor d.o.o. Tbilisjska 83, 1000 LJUBLJANA Ident. štev.: IZS 2213	
Investitor: DARS DARS d.d. Ulica XIV. divizije 4 3000 Celje				Tehnični prikaz: Prečni prerez nosilca instalacijskih cevi na konzoli voziščne konstrukcije	
Nadzor gradnje: OBNOVA VOZIŠČA NA ODSEKIH AC A1/0061 IN A1/0661 KOZINA - ČRNI KAL OD KM 0,270 DO KM 5,200 IN NA 1640 POČIVALIŠČU RAVNE				Merilo: /	
Vodja projekta: Rajko Vecchiet, univ. dipl. inž. grad.				Id. št.:	G-0652
Pooblaščen inženir: Miloš Mulh, univ. dipl. inž. el.				Id. št.:	E-0087
Strokovno področje načrta: 3/3 Načrt sistema KVS				Sodelavci: Borut Teran, inž. tk.	Id. št.:
Vrsta dokumentacije: PZI	Številka načrta: 222262-KVS	Številka projekta: 15475	Datum: marec 2022	Spremembe:	Številka lista: 31
št. odseka: 0061 0661 1640	arh. št.: 0094.00	faza/objekt: 004.2265	šifra risbe: G.391	prostor za črtno kodo:	