STANOVANJSKA SOSESKA ZVEZNA ULICA
DETAJL PONIKOVALNEGA VODNJAKA
ø600 mm IZ GRP CEVI

M 1:25

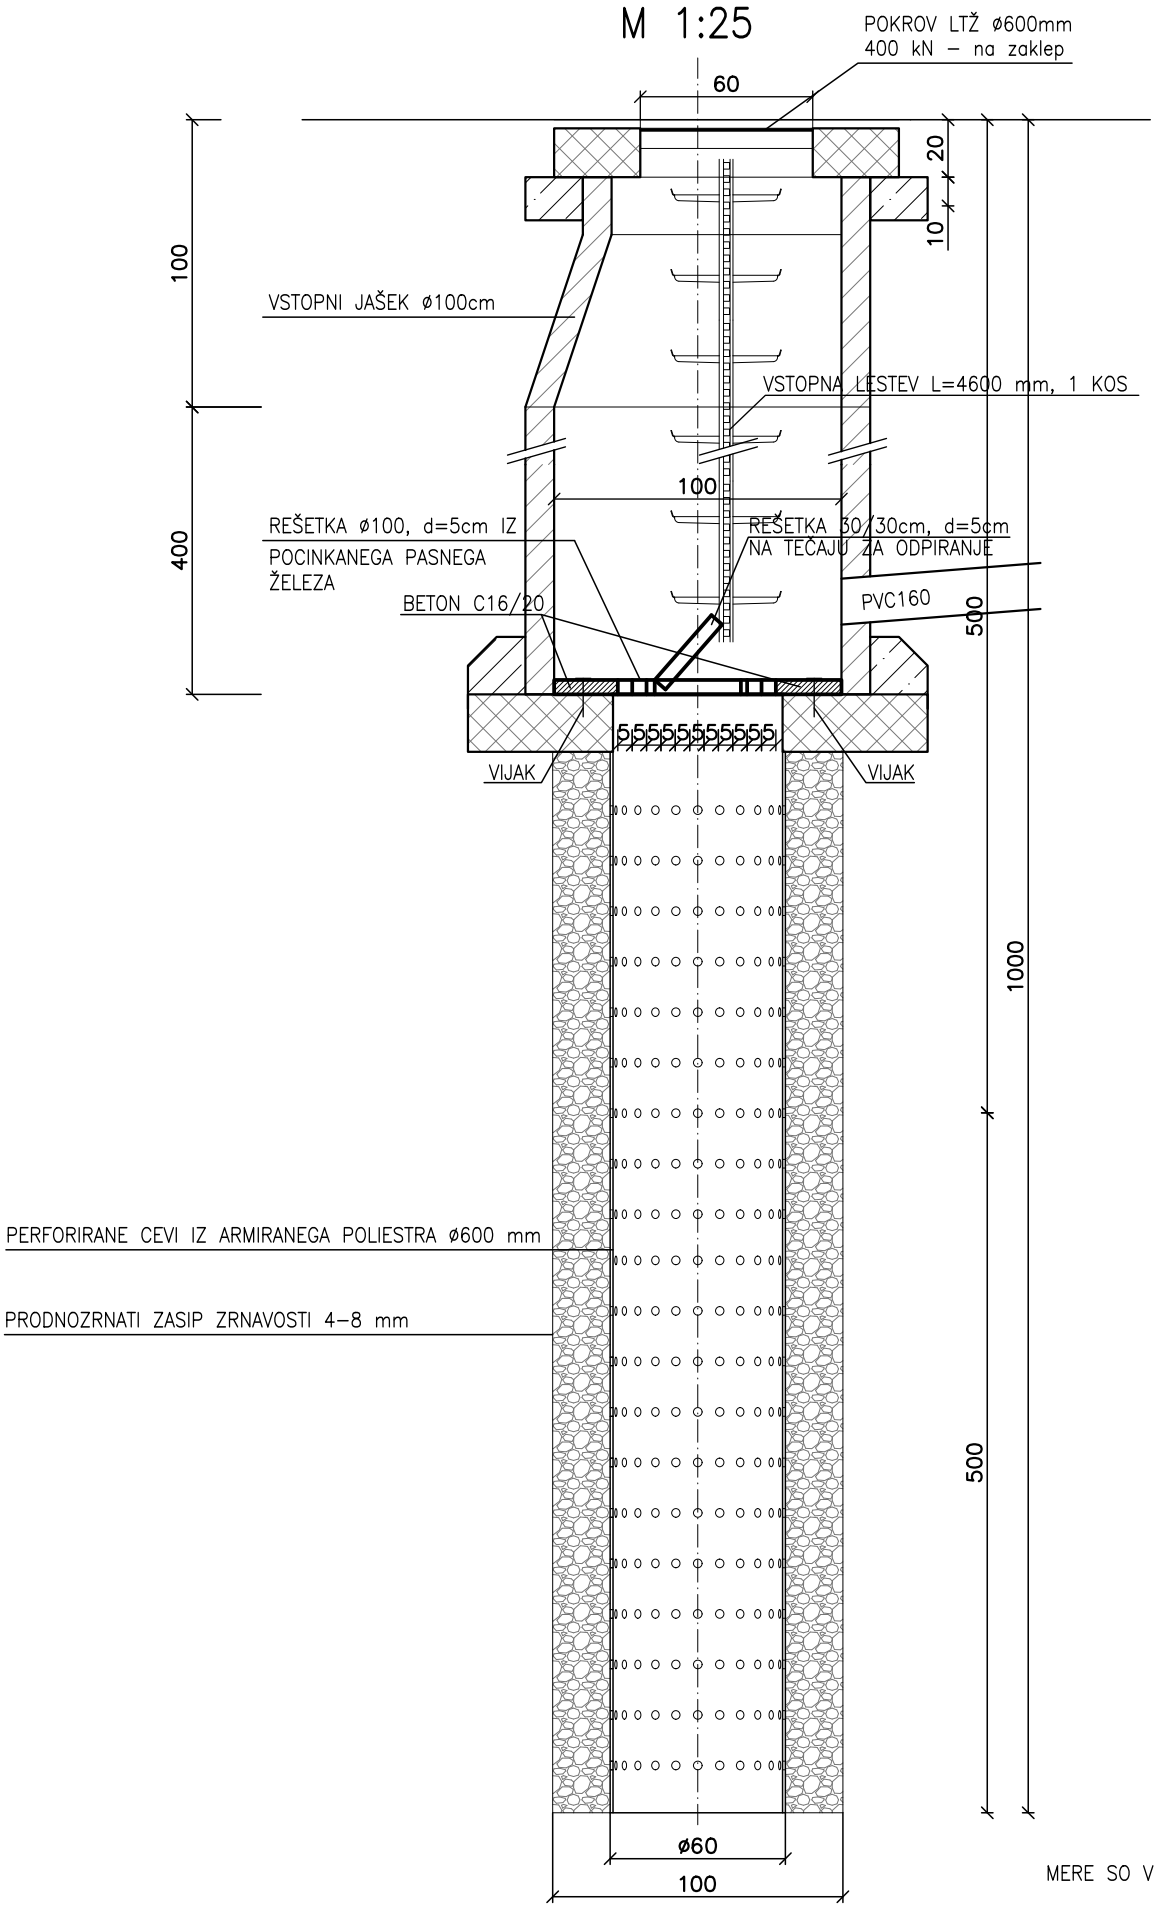

MERE SO V CM.