



PRIKAZ ELEMENTOV OGRAJE OD M 1:50

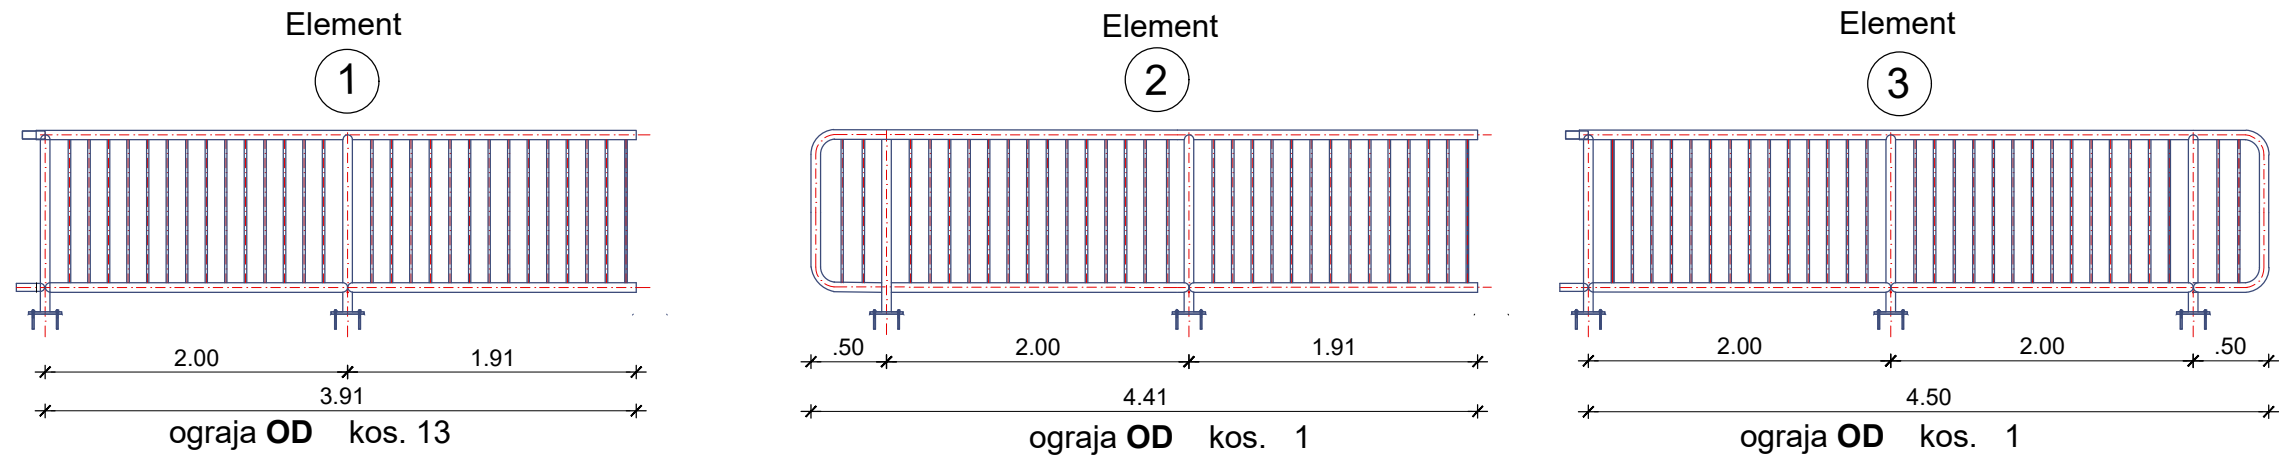


DETALJ a M1:10

DETALJ SIDRANJA STEBRIČKA OGRAJE

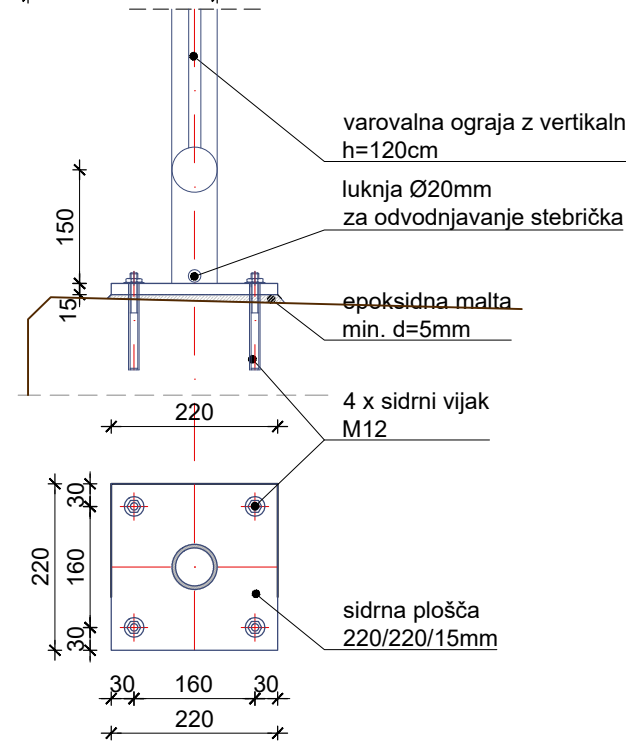

DETALJ C1 M1:5


DETALJ DILATIRANJA OGRAJNIH ELEMENTOV

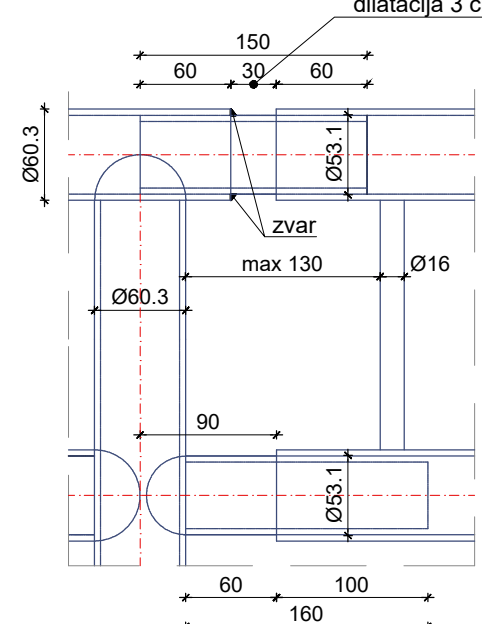


OPOMBA:  
PRED IZVEDBO OGRAJE VSE  
DIMENZIJE PREVERITI NA LICU MESTA.

VA 0591\_desni podvoz

PP\_prečni prerez 1:50

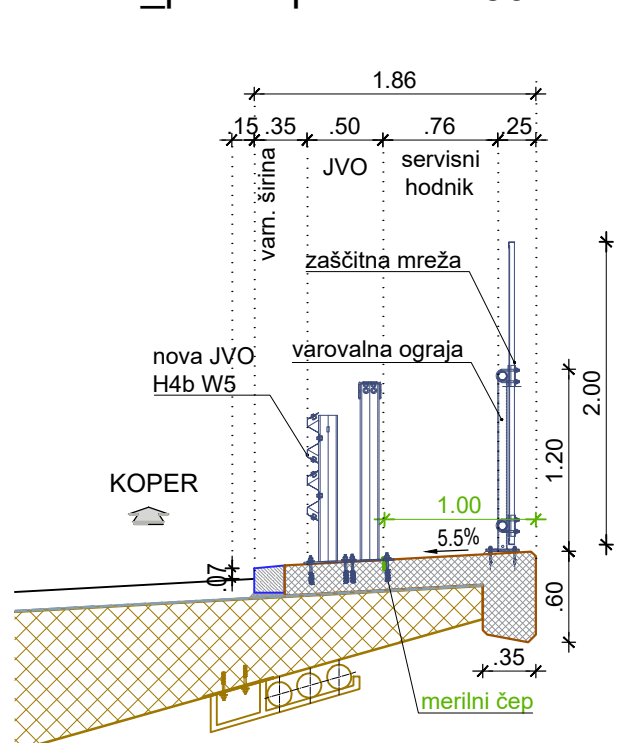



PREREZ

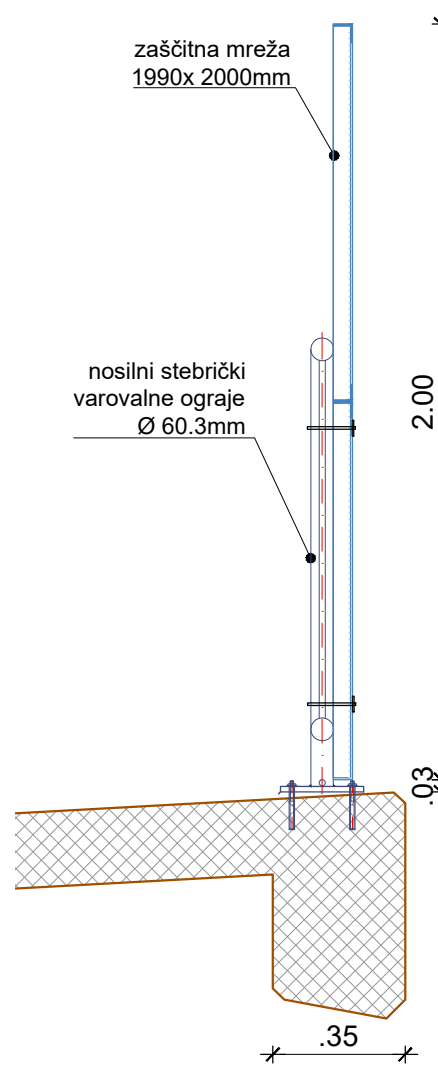

detalji Dmo

DETALJ ZAŠČITNE OGRAJE NA HODNIKU

M1:20

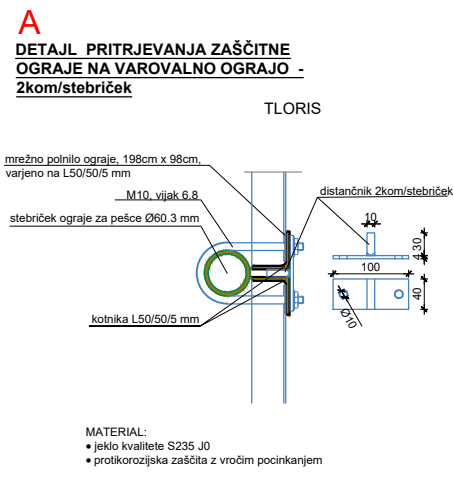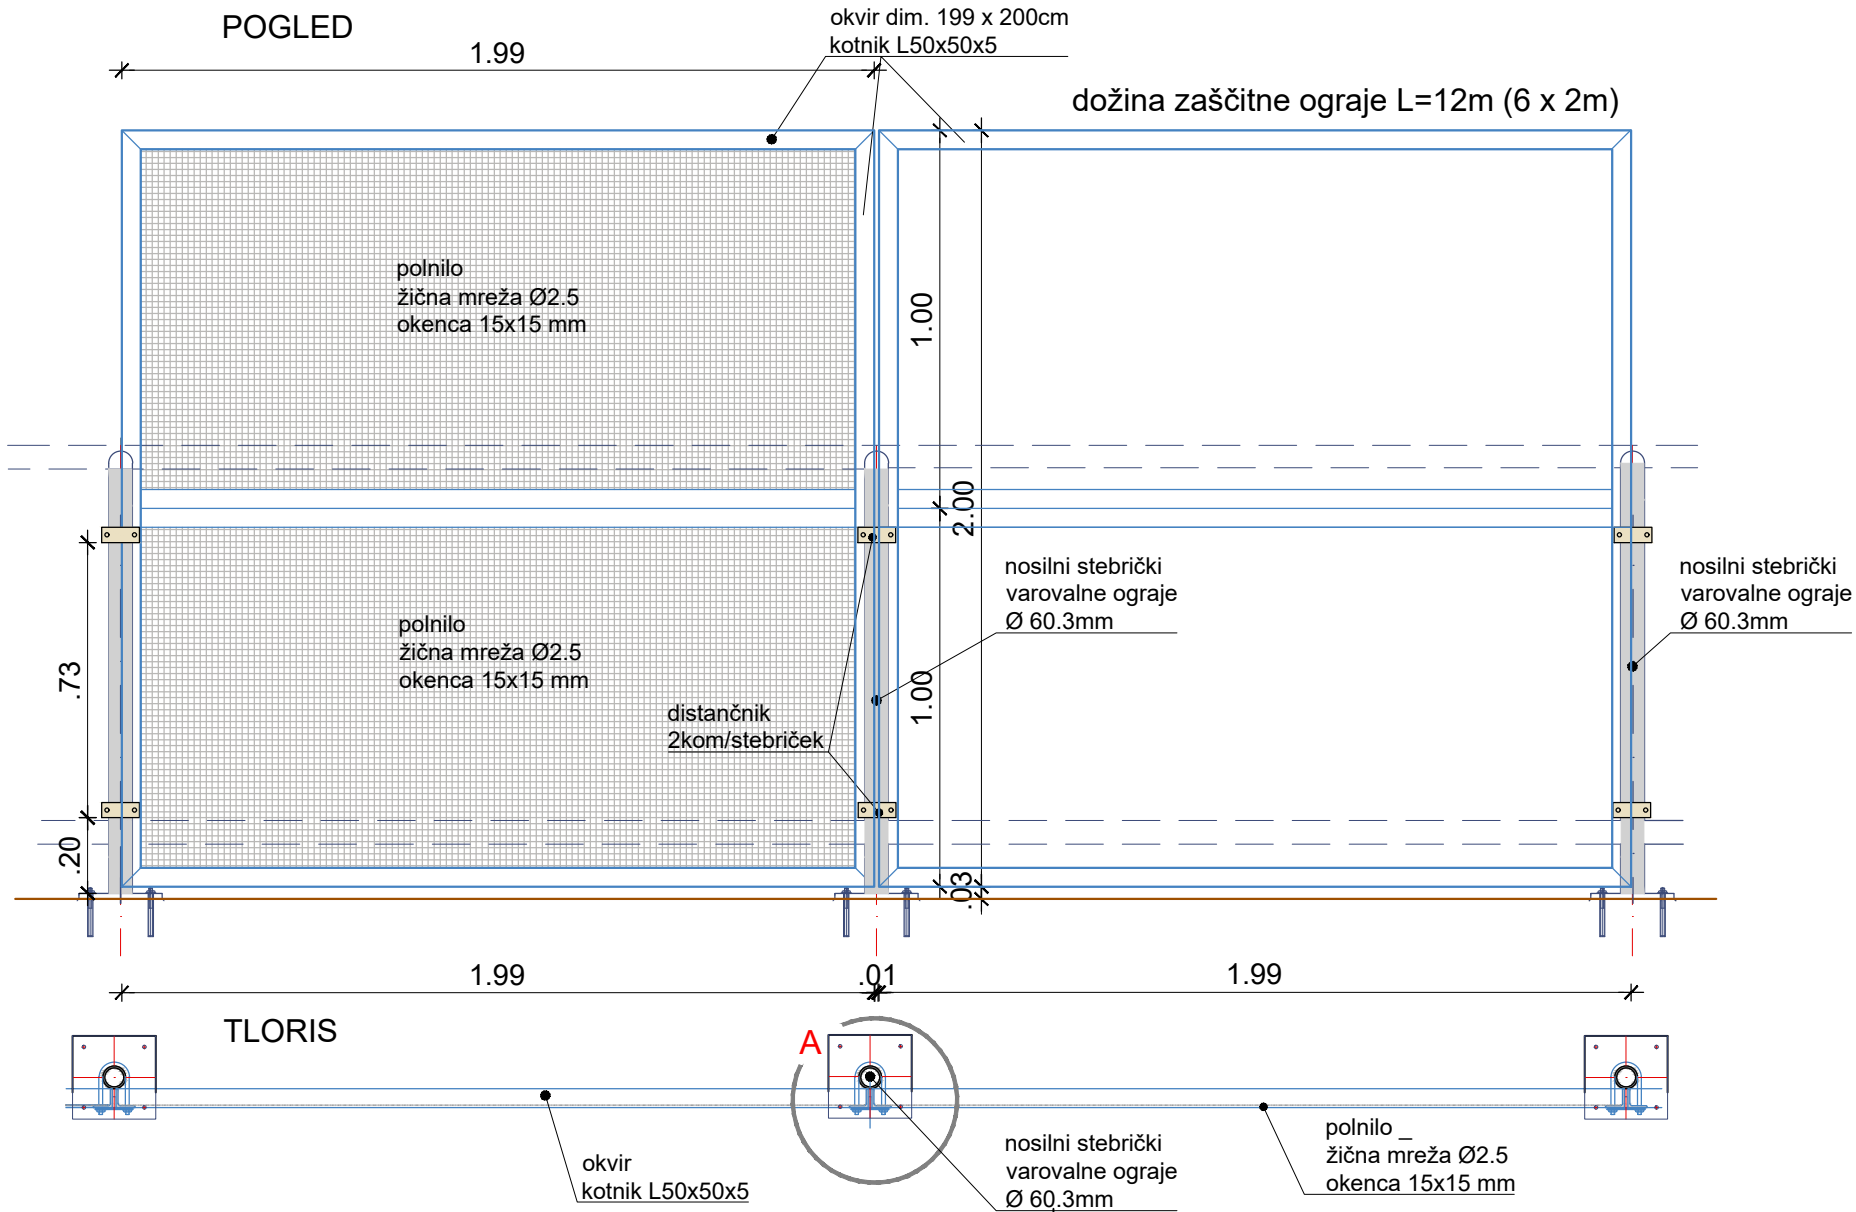

**MATERIALI**

**BETONI:**

Hodniki z robnimi venci: C30/37, XD3, XF4, PV-II, D=16 mm, VB3  
Beton AB vezi v plošči: C30/37, XC2, XD1, XF2, PV-II, Dmax 16 mm

**ARMATURA:**

Jeklo za armiranje: S500 B  
Konstrukcijsko jeklo: S235-J2

Investitor:

**DARS**

DARS d.d.  
Ulica XIV. divizije 4  
3000 Celje

Naziv gradnje:  
**OBNOVA VOZIŠČA NA ODSEKIH AC A1/0061 IN  
A1/0061 KOZIŠA - CRNI KAL OD KM 0,270 DO KM 5,200  
IN NA 1640 POČIVALIŠČU RAVNE**

Tehnični prikaz:  
**Podvoz Kozina D VA0591  
VAROVALNA OGRAJA\_tloris, PP, pogled, detalji**

Strokovno področje načrta:

2/2.1 Načrt rekonstrukcije objekta-podvoz Kozina D, VA0591

Merilo: 1:100, 50, 20, 5

Vrsta dokumentacije:

Izvešček PZI za potrebe javnega naročanja

Datum:  
marec 2023, oktober 2023

Številka lista:

4

Št. odseka:

0061

0661

1640

art. št.:

0094.00

faza/objekt:

003.2160

šifra risbe:

G.251

prostor za črtno kodo: