



DETALJ a M1:10  
DETALJ SIDRANJA STEBRİČKA OGRAJE  
PREREZ

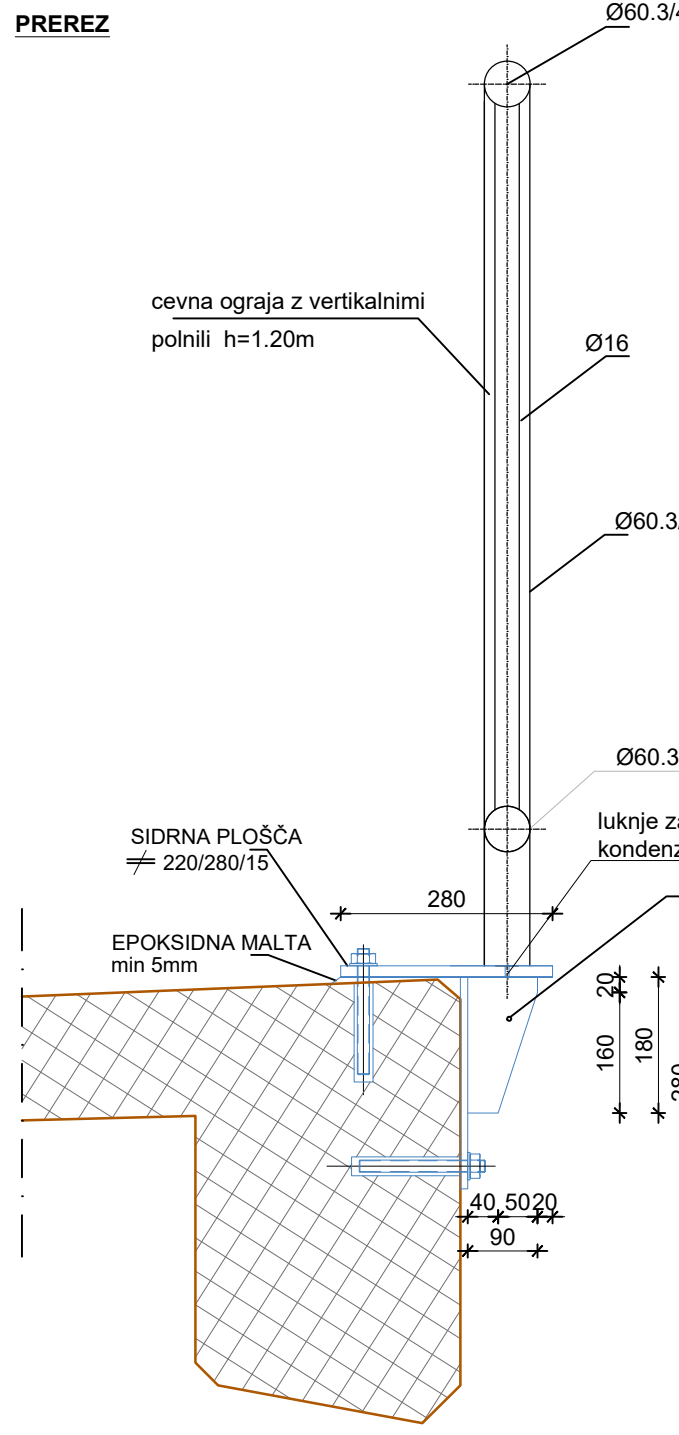


SIDRNA PLOŠČA  
M 1:10

TŁORIS

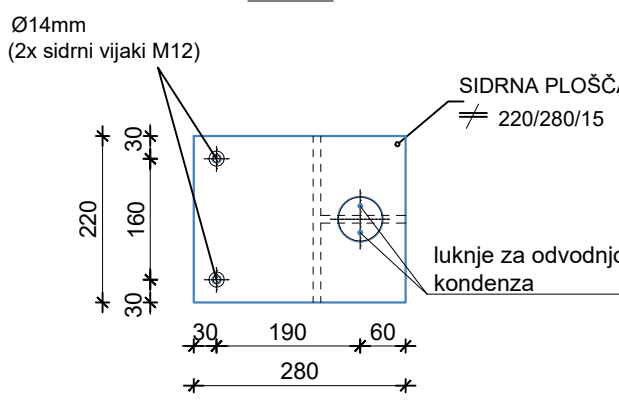

PREREZ

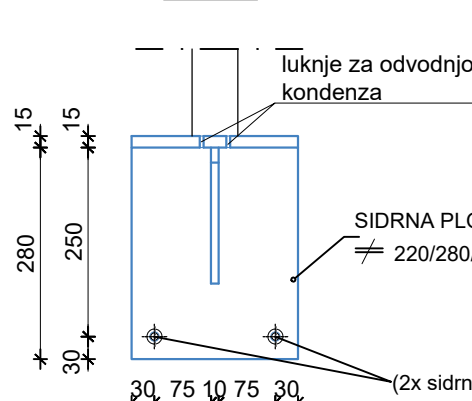

MATERIALI - VA0789 in VA0790



BETONI:

Hodniki z robnimi venci: C30/37, XD3, XF4, PV-II, D=16 mm, VB3.  
Prehodne plošče-razširitev: C30/37, XC2, XD1, XF3, PV-II, Dmax 16 mm


ARMATURA:

Jeklo za armiranje: S500 B  
Konstrukcijsko jeklo: S235-J2


PRIKAZ ELEMENTOV OGRAJE OD - VA0789  
M 1:50

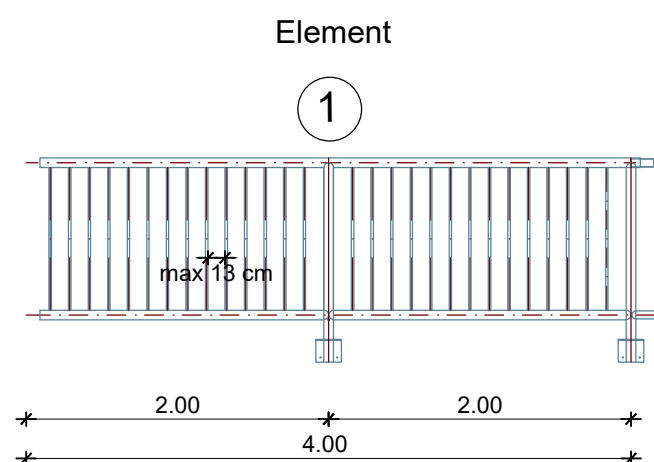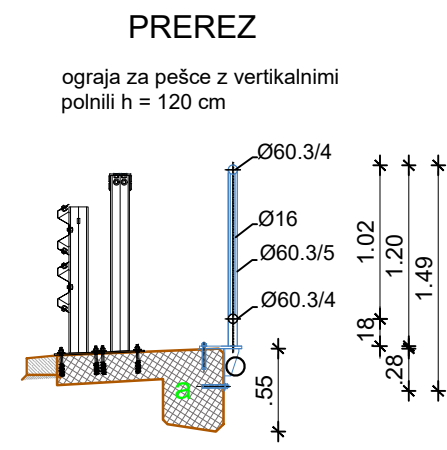


ograja OD kos. 51

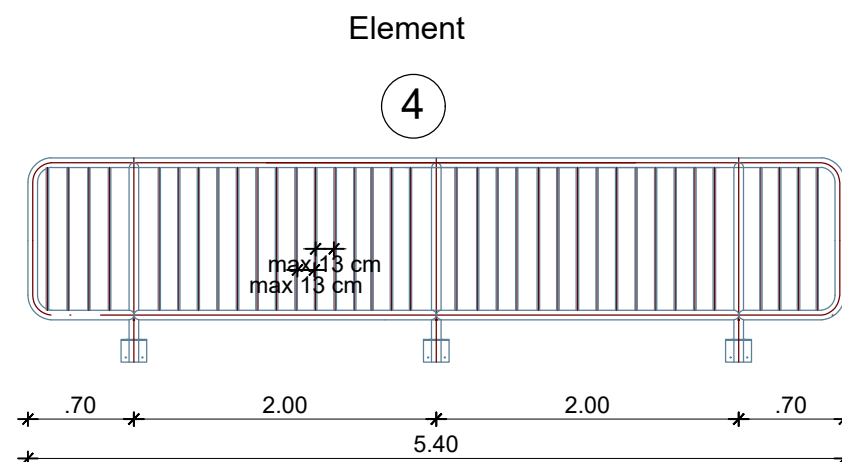

ograja OD kos. 2

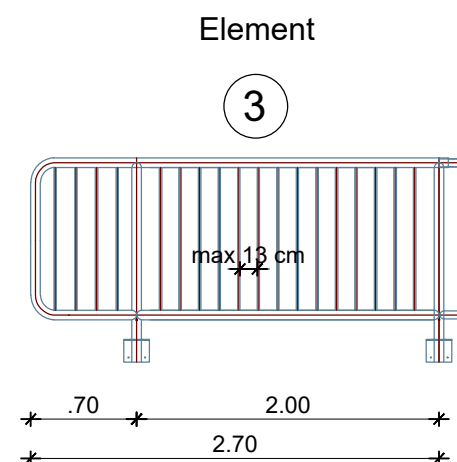


ograja OD kos. 1

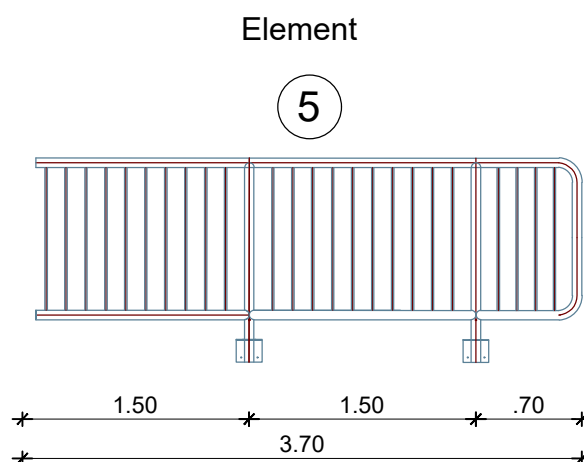


ograja OD kos. 1

OPOMBA:  
• pred izvedbo ograje vse dimenzije obvezno preveriti na licu mesta

VA 0789\_desni viadukt  
PP\_prečni prerez 1:50

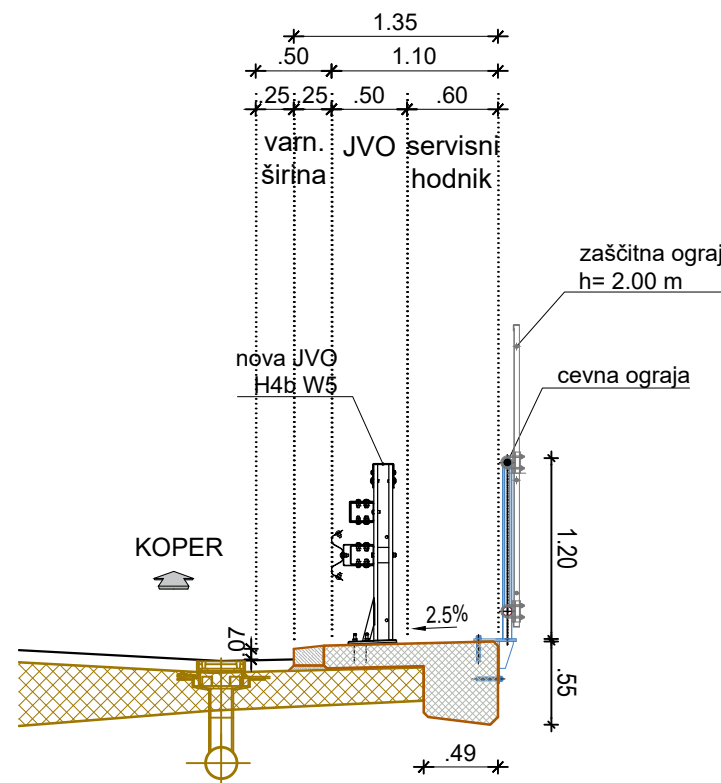

DETALJ C1 M1:5  
DETALJ DILATIRANJA OGRAJNIH ELEMENTOV

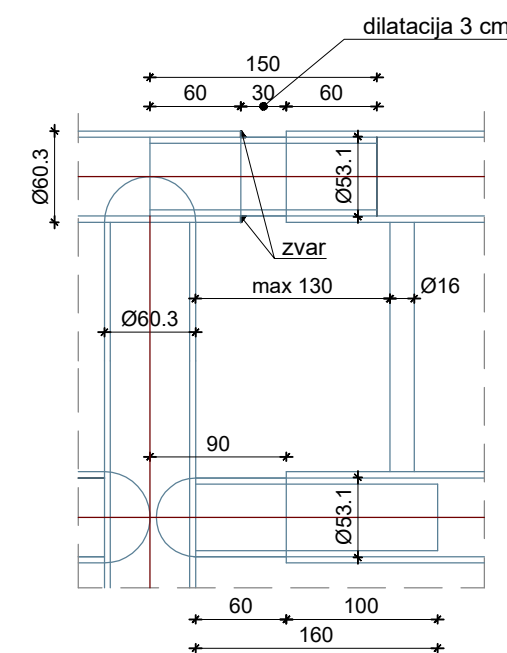

OPOMBA:  
PRED IZVEDBO OGRAJE VSE DIMENZIJ  
PREVERITI NA LICU MESTA.

Inovator:		DARS d.d. Ulica XIV. divizije 4 3000 Celje	
Naziv gradnje:		VIADUKT SMELAVC DESNO, VA0789	
OBNOVA VOZIŠČA NA OSEKIH AC A1/0061 IN A1/0061 KOZINA - GRNJI KAL OD KM 0,270 DO KM 5,200 IN NA 1640 POČIVALIŠČU RAVNE		VAROVALNA OGRAJA-vzдолni prerez, PP, pogled, detajli	
Skratkovno področje načrta:		Merilo: 1:5, 10, 50, 100	
2/2.10 Načrt rekonstrukcije objekta-Viadukt Smelavc D, VA0789		Datum: marec 2023, oktober 2023	
Vrsta dokumentacije:		Številka lista: 5.1	
Izvešek P21 za potrebe javnega naročanja		prostor za brno kodo:	
št. odseka:	op. št.:	razp. št.:	šifra risbe:
0061	0094.00	003.2160	G.250
1640			G.240
			G.251