



**VIADUKT SMELAVC, VA0789 in VA0790**  
VAROVALNA OGRAJA  
TLORIS 1:250

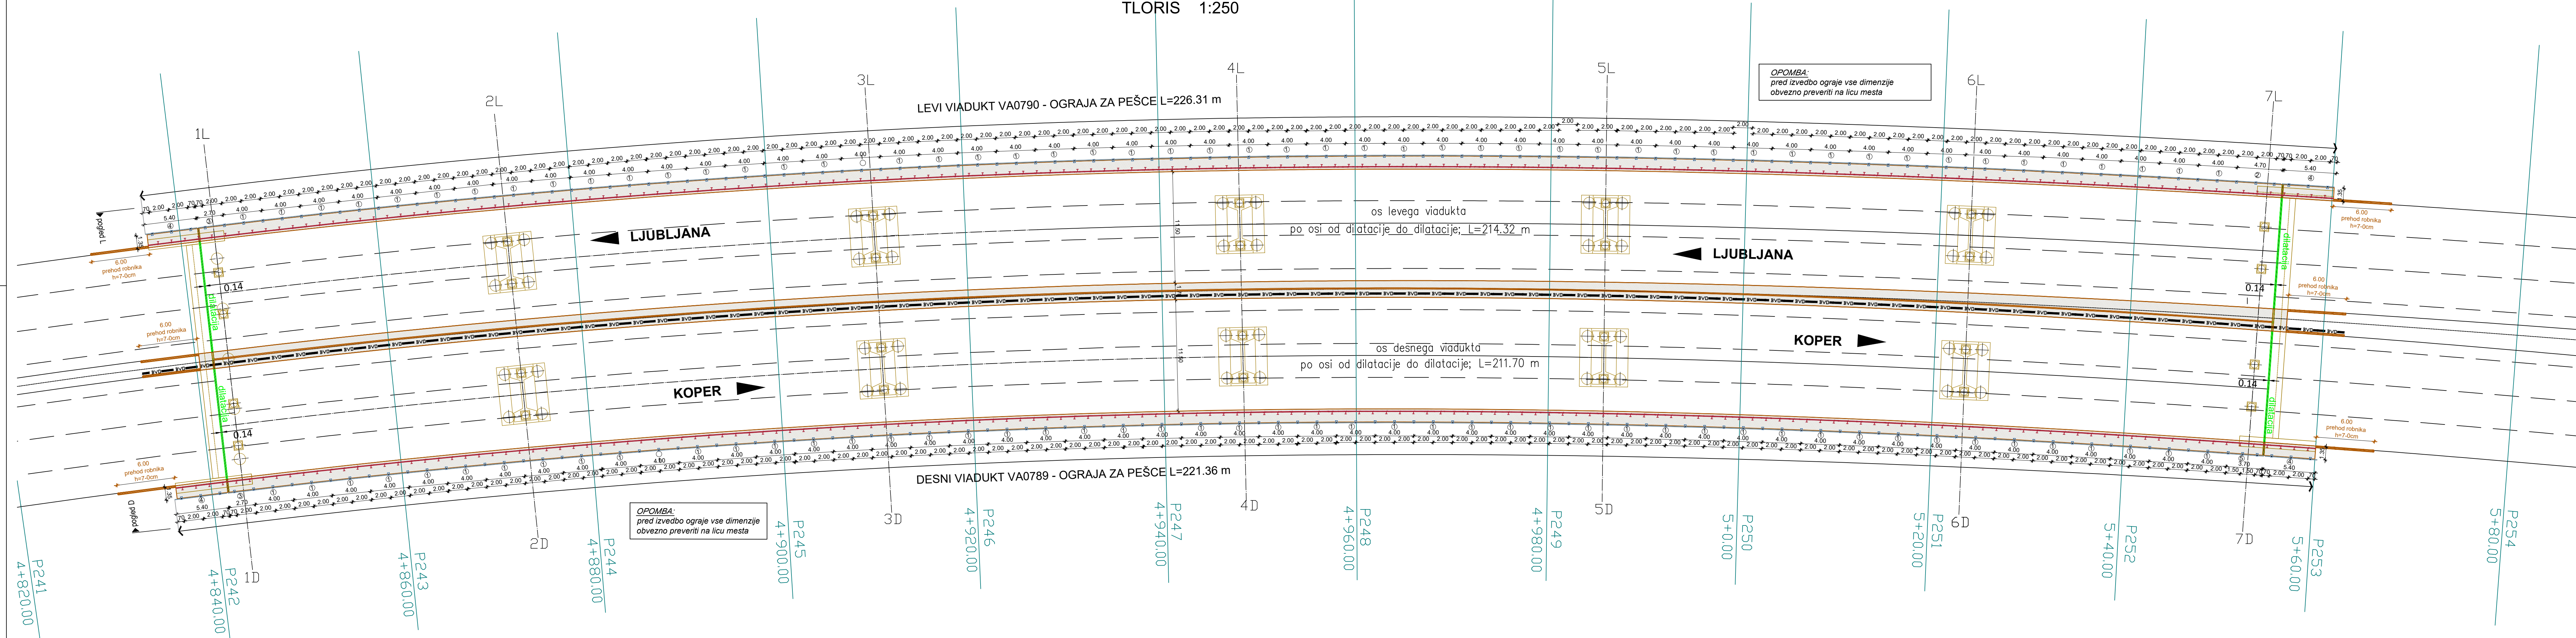


PRIKAZ ELEMENTOV OGRAJE OL - VA0790  
M 1:50

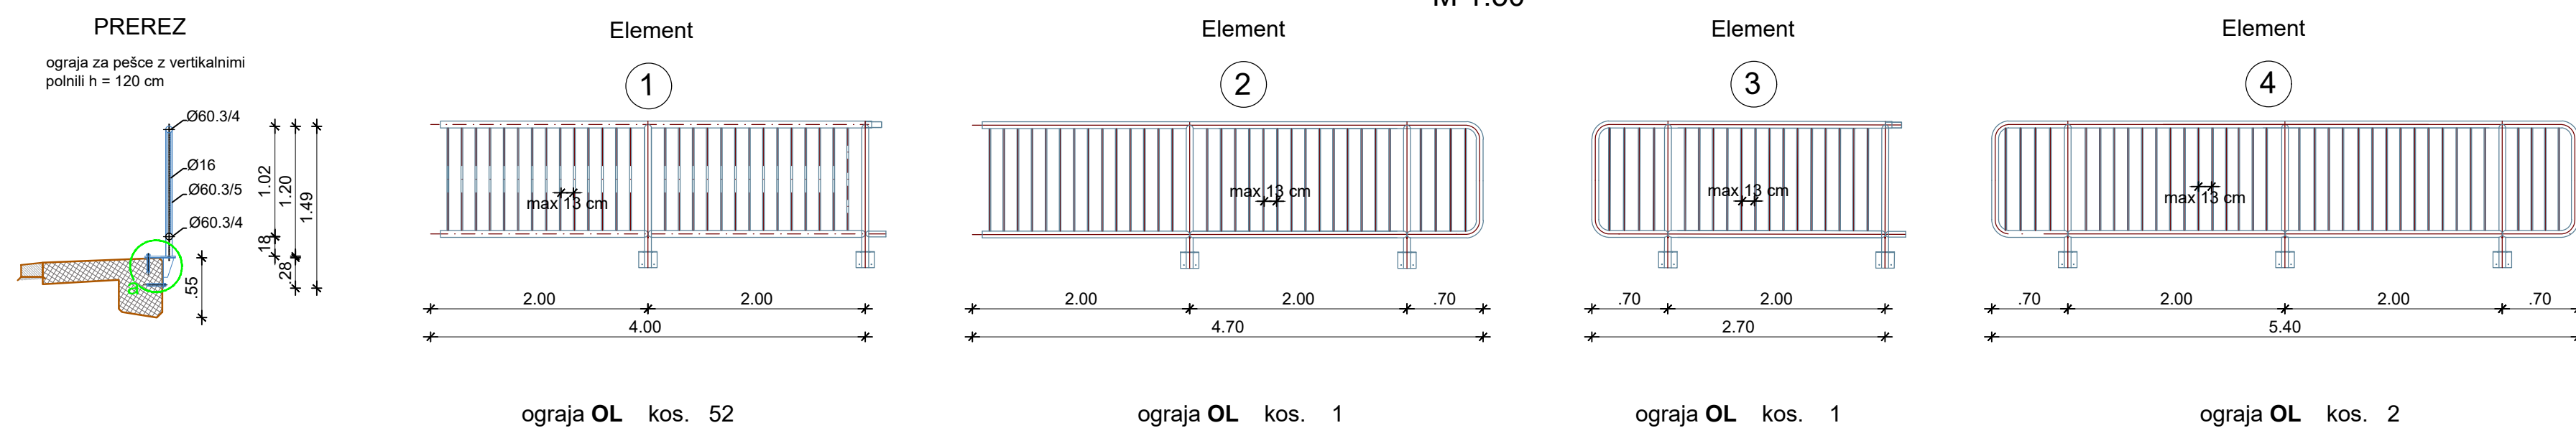

OPOMBA:

- *pred izvedbo ograje vse dimenzije obvezno preveriti na licu mesta*


PRIKAZ ELEMENTOV **OGRAJE OD - VA0789**  
M 1:50

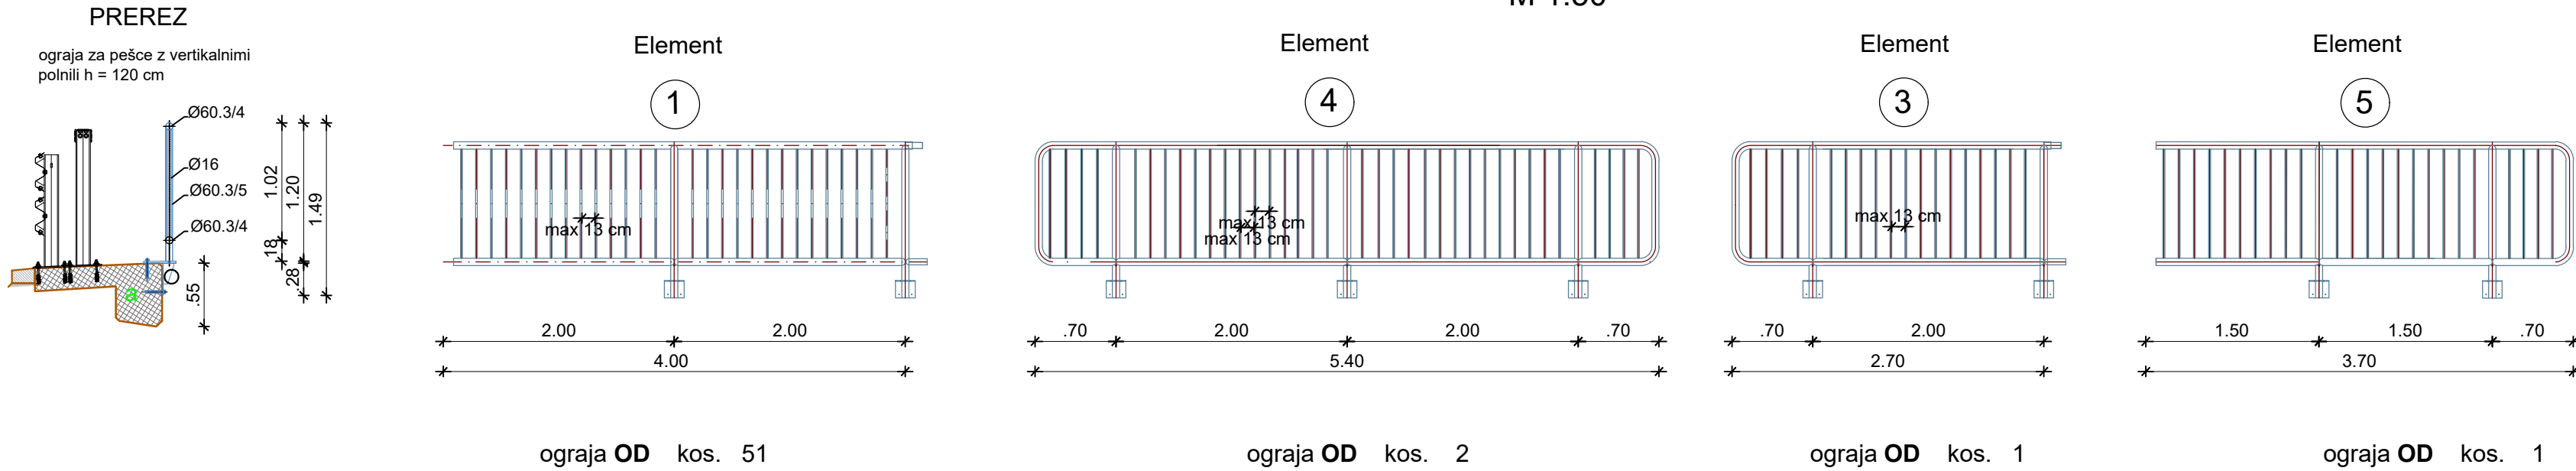


OPOMBA:

- *pred izvedbo ograje vse dimenzije obvezno preveriti na licu mesta*

DETAJL a M1:10  
DETAJL SIDRANJA STEBRIČKA OGRAJE  
**PREREZ**

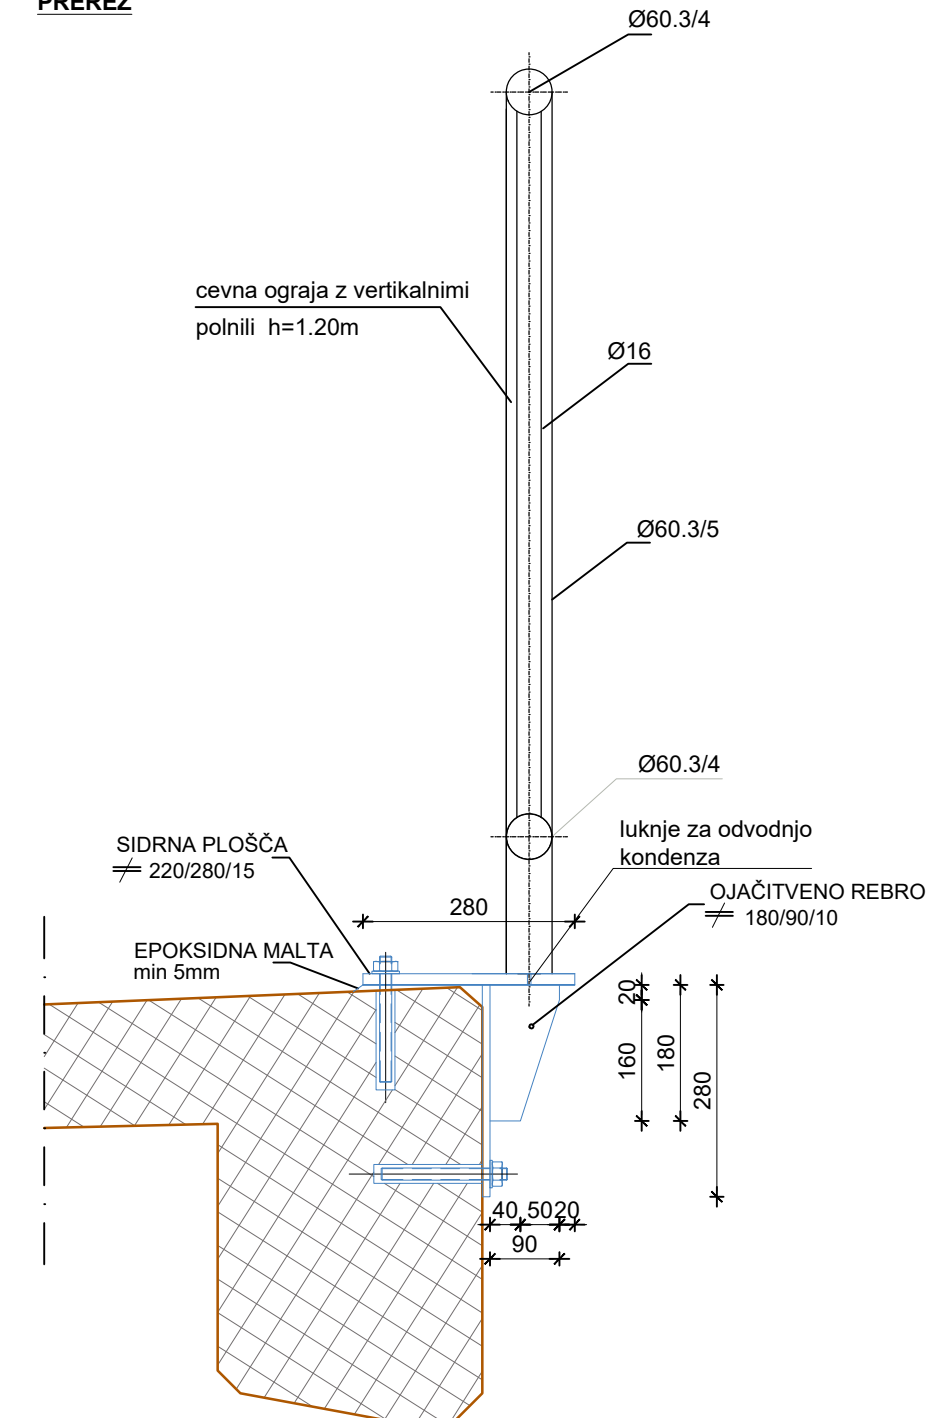


DETAJL C1 M1:5  
DETAJL DILATIRAN LA OGRA INIH ELEMENTON

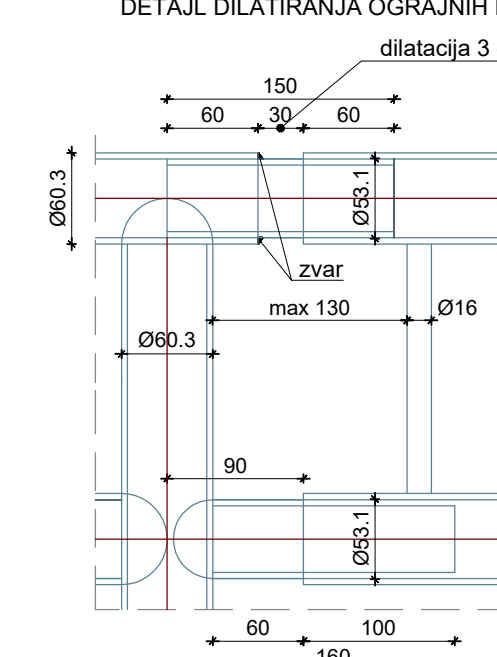

**OPOMBA:**  
PRED IZVEDBO OGRAJE VSE DIMENZIJE  
PREVERITI NA LICU MESTA.

**SIDRNA PLOŠČA**  
**M 1:10**

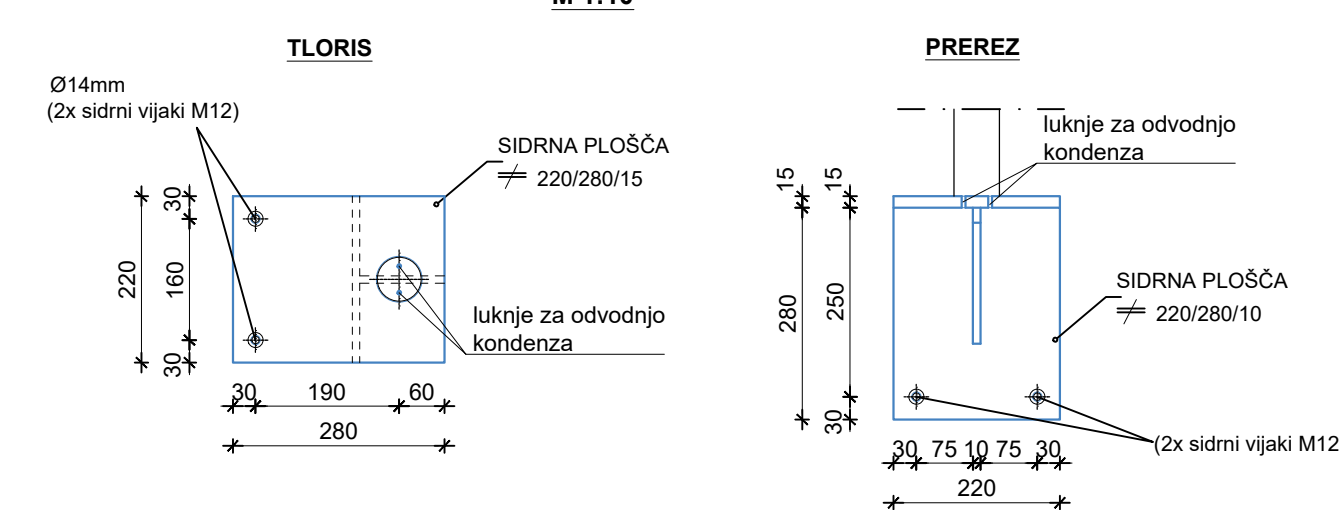

**MATERIALI - VA0789 in VA0790**

BETONI:

Hodniki z robnimi venci: C30/37, XD3, XF4, PV-II, D=16 mm, VB3.  
Prehodne plošče-razširitev: C30/37, XC2, XD1, XF3, PV-II, Dmax 16 mm

ARMATURA:

Jeklo za armiranje: S500 B  
Konstrukcijsko jeklo: S235-J

Investitor: <div style="display: flex; align-items: center;"> <div style="border: 2px solid black; padding: 10px; margin-right: 10px; font-size: 2em; font-weight: bold;">DARS</div> <div>             DARS d.d.              Ulica XIV. divizije 4              3000 Celje           </div> </div>	
Naslov gradnje: <b>OBNOVA VOZIŠČA NA ODSEKIH A4/O10081 IN A1/O1001 KOZINA - CRNI KAL OD KM 0,270 DO KM 5,200 IN NA 1560 POČIVALSKO RAVNE</b>	
Sročeno področje rabo: 2/2/10 rekonstrukcija objekta-Viadukt Smelovec D, VA0789	
Vrsta dokumentacije: Izvleček PZI za potrebe javnega naročila	
št. oddelka: 0061 0661 1640	kraj, št.: 0094.00 faza/objekt: 003.2160 štiro ribarje: G.251
Tehnični prikaz: <b>VIADUKT SMELOVEC DESNO, VA0789</b> TLOVIS GRADJA - novo stanje	
Datum: marec 2023, oktober 2023	
preostaj za štirn kode:	