


kovovnica fazonskih kosov: dilatacija 1			
id. št.	opis	material	količina
2	čep DN160	PP	1
6	T-kos DN160/160	PP	1
15	redukcijska spojka DN200/160	guma/n.j.	1
17	fiksna točka "O" - DN200;	guma/n.j.	1
18	drsnna točka "O" - DN160;	guma/n.j.	2
19	drsnna točka "O" - DN200;	guma/n.j.	1
20	spojka iz nerjavečega jekla DN200	guma/n.j.	1

kovovnica cevi: dilatacija 1			
id. št.	opis	material	dolžina [m]
c13	cev DN160	PP	0.73
c15	cev DN200	n.j.	4.44

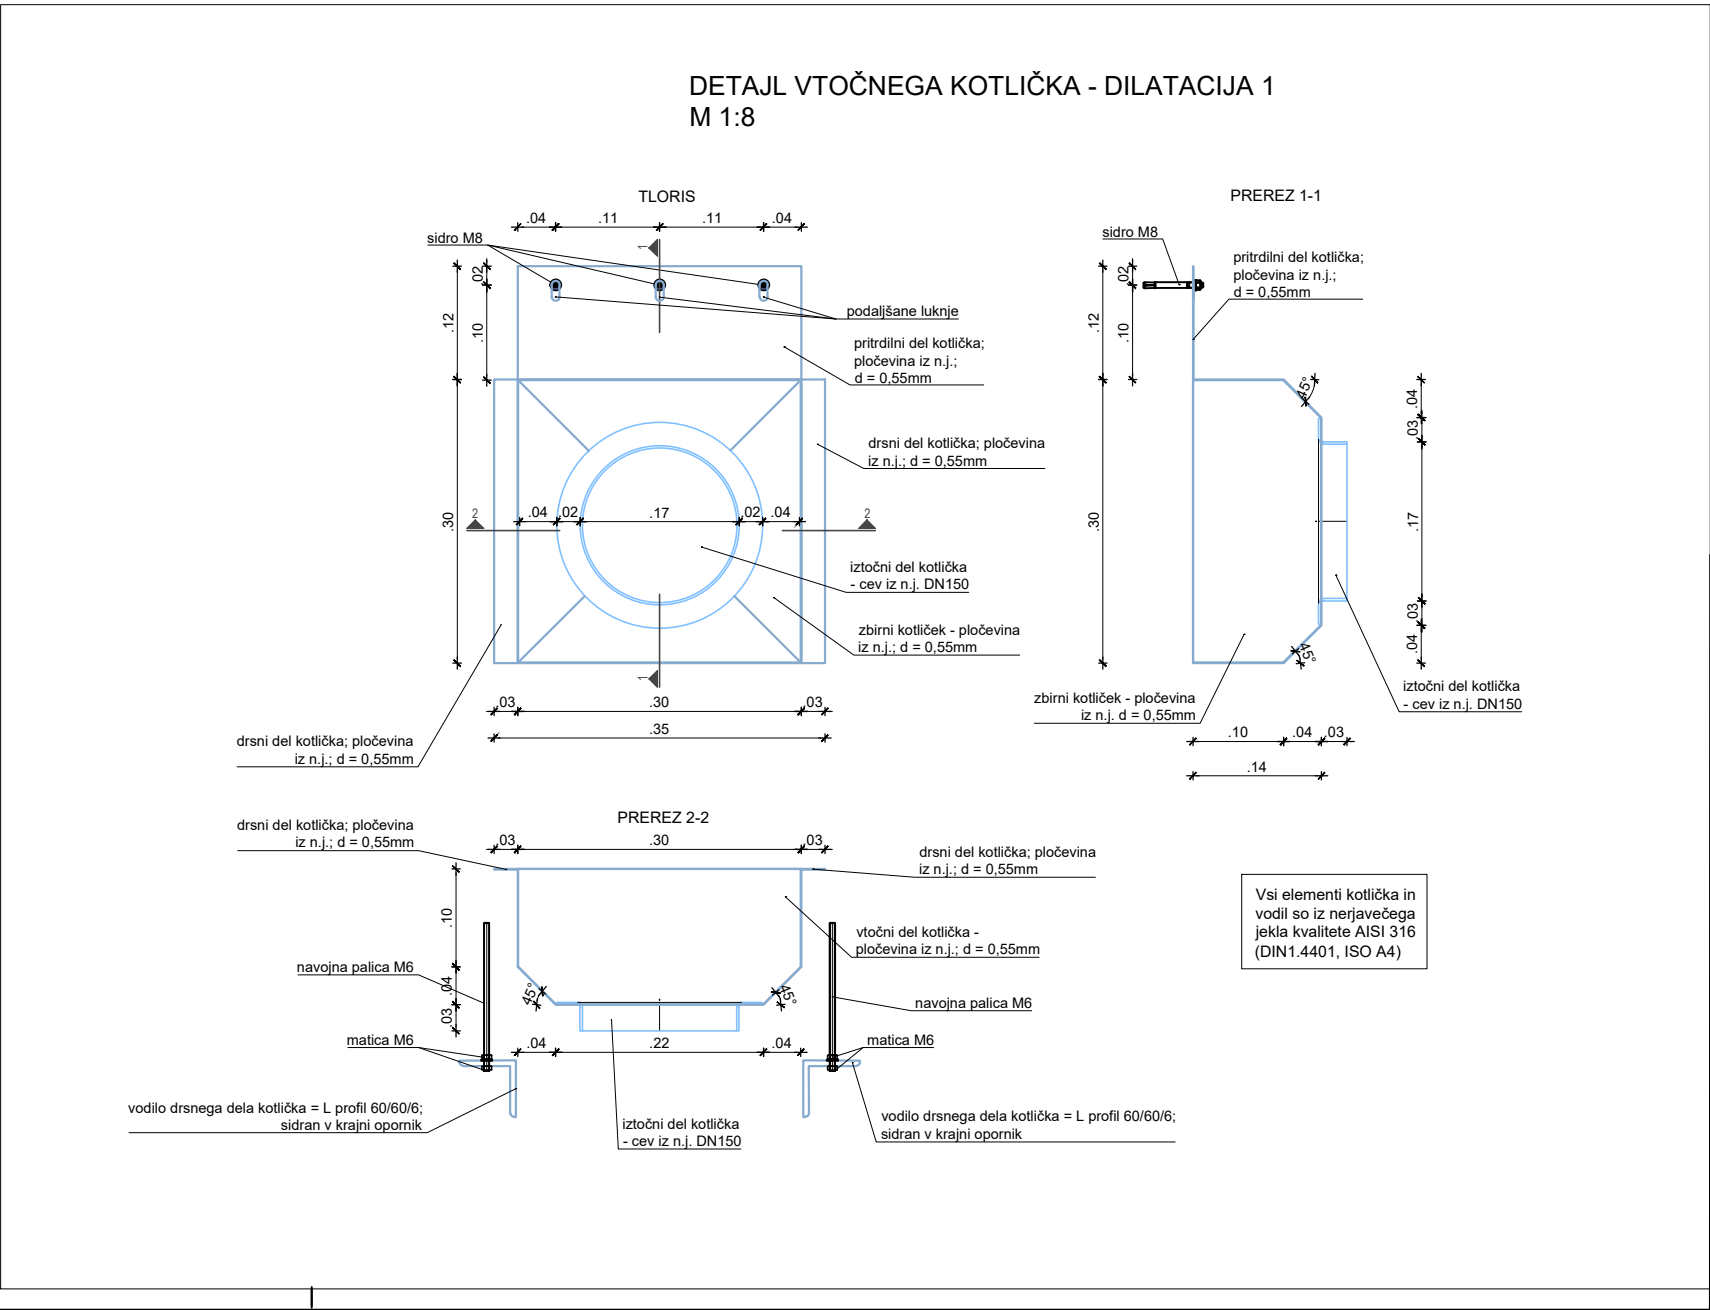

Investitor:		DARS d.d. Ulica XIV. divizije 4 3000 Celje	
<div><div>DARS</div></div>			
Naziv gradnje: OBNOVA VOZIŠČA NA ODSEKIH AC A1/0061 IN A1/0661 KOZINA - ČRNI KAL OD KM 0,270 DO KM 5,200 IN NA 1640 POČIVALIŠČU RAVNE		Tehnični prikaz: VIADUKT SMELAVC DESNO, VA0789 ODVODNJA - DILATACIJA D1	
Strokovno področje načrta: 2/2.10 Načrt rekonstrukcije objekta-Viadukt Smelavc D, VA0789		Merilo: 1:25; 1:8	
Vrsta dokumentacije: Izveček PZI za potrebe javnega naročanja		Datum: marec 2023	Številka lista: K1
št. odseka: 0061 0661 1640	arh. št.: 0094.00	faza/objekt: 003.2160	šifra risbe: G.251
prostor za črtno kodo:			