VZDOLŽNI PREREZ VIADUKTA SMELAVEC - LEVI

VA 0790

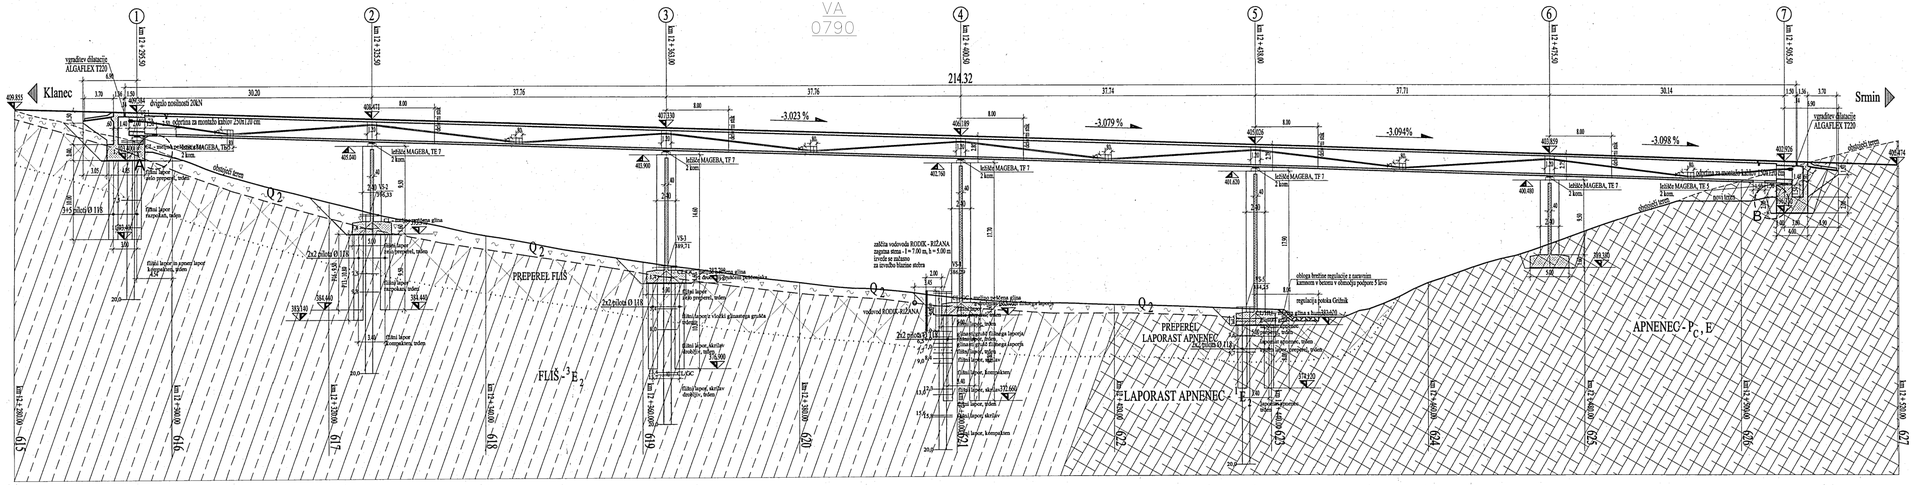

VZDOLŽNI PREREZ VIADUKTA SMELAVEC - DESNI

VA 0789

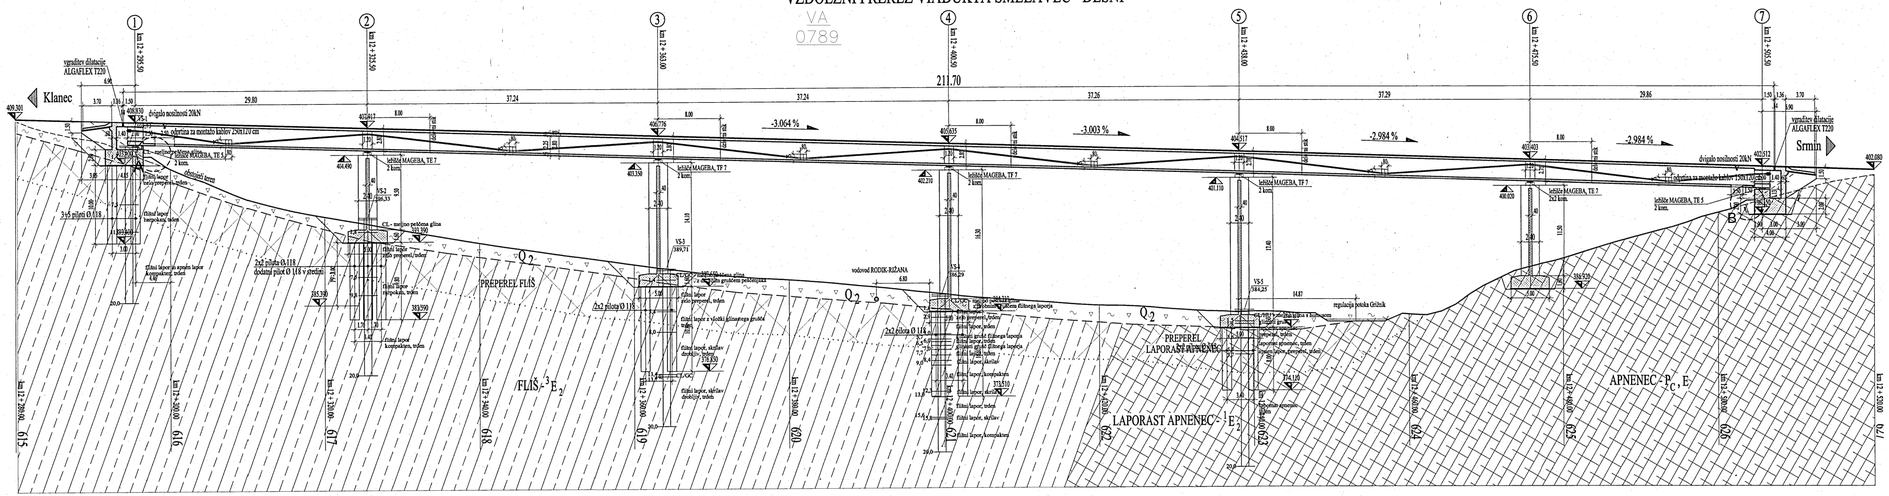

DETAJL "A"

KARAKTERISTIČNI PREREZ KAMNITE ZLOŽBE OB OPORNIKU V OSI 1
M 1:50

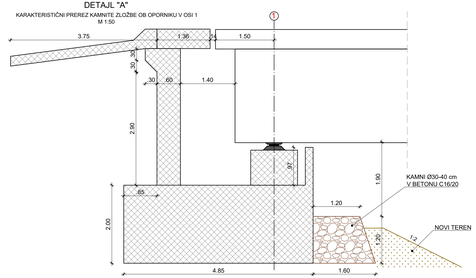

DETAJL "B"

KARAKTERISTIČNI PREREZ KAMNITE ZLOŽBE OB OPORNIKU V OSI 7
M 1:50

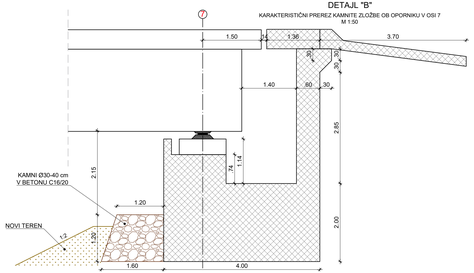

investitor: **DARS** DARS d.d. Ulica XIV. divizije 4 3000 Celje				Tehnični prikaz: VIADUKT SMELAVC LEVO, VA0790 VZDOLŽNI PREREZ - OBSTOJEČE STANJE
Naziv projekta: OBNOVA VOZIŠČA NA ODSEKIH AC A1/0061 IN A1/0661 KOZINA - ČRNI KAL OD KM 6.270 DO KM 5.200 IN NA 1640 POGVALIŠČU RAVNE				
Strokovno področje načrta: 2/2.11 Načrt rekonstrukcije objekta–Viadukt Smelavc L, VA0790				Merilo: 1:250
Vrsta dokumentacije: Izvedbe PZI za potrebe javnega naročanja				Datum: marec 2023
št. odseka: 0061 0661 1640	ozn. št.: 0094.00	faza/objekt: 003.2160	štev. načrta: G.250	Številka lista: 3
				prostor za štirno kodo: