




UTOR ZA DILATACIJSKO NAPRAVO V OSI 1L
M 1:25

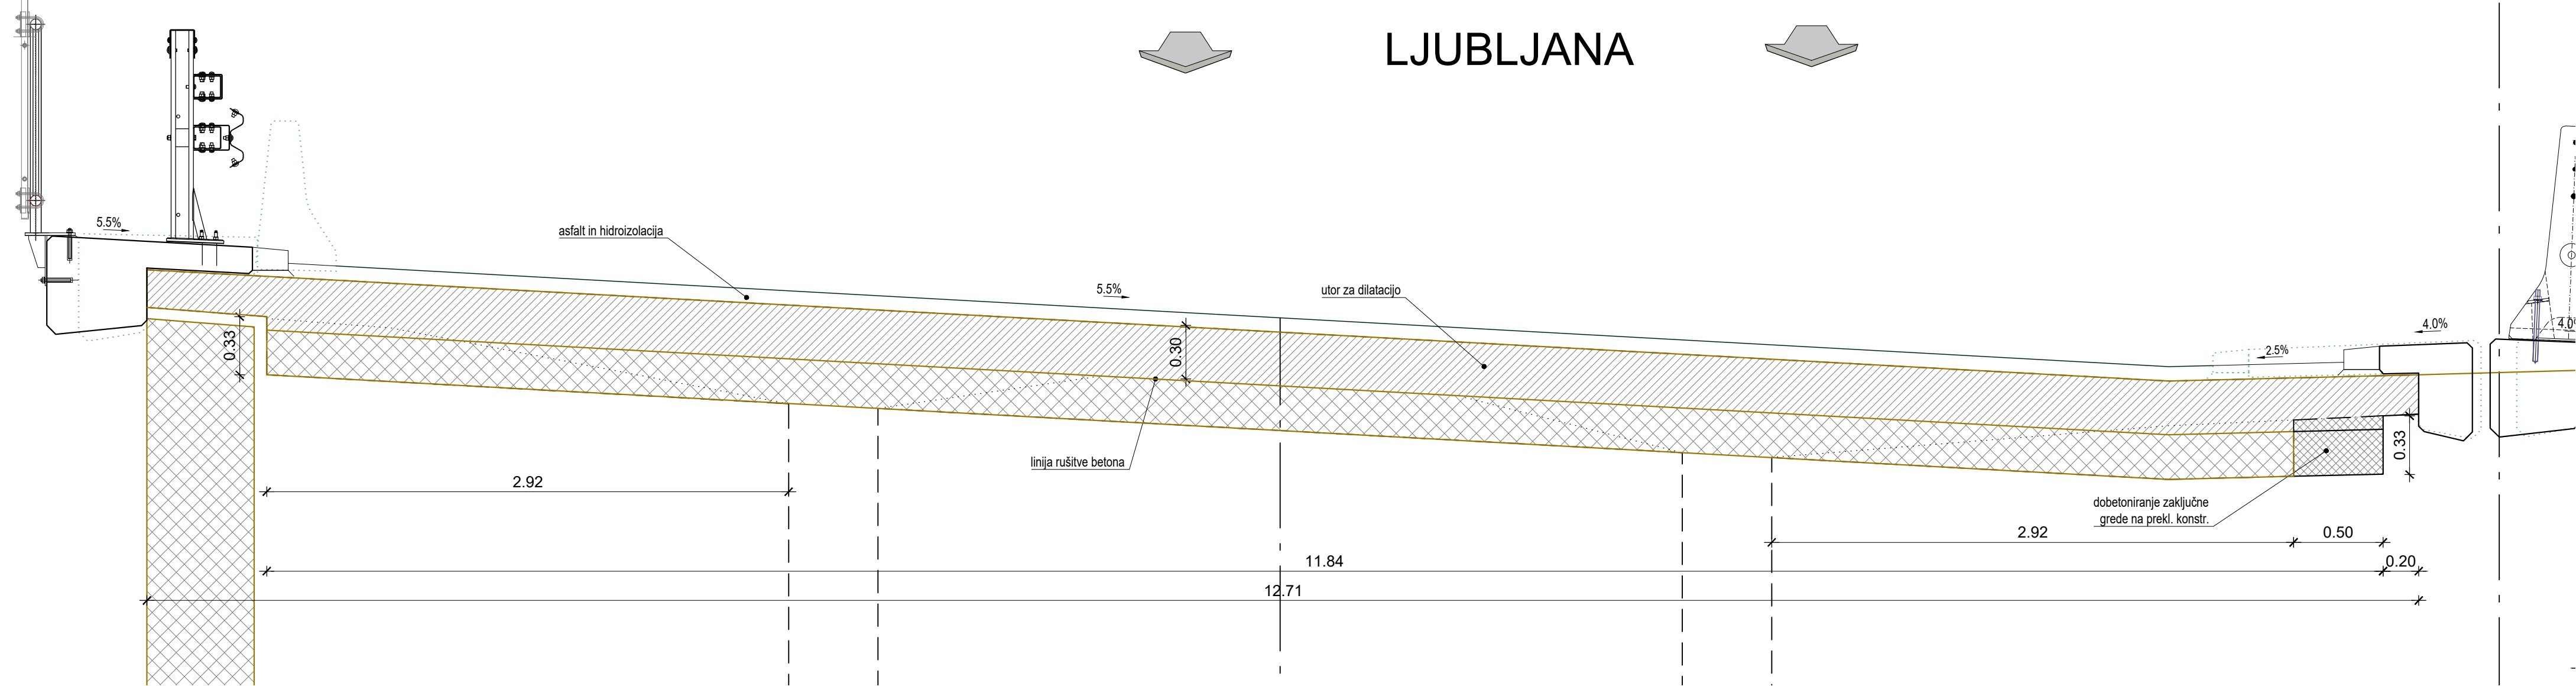

UMESTITEV DILATACIJSKE NAPRAVE V OSI 1L
M 1:25

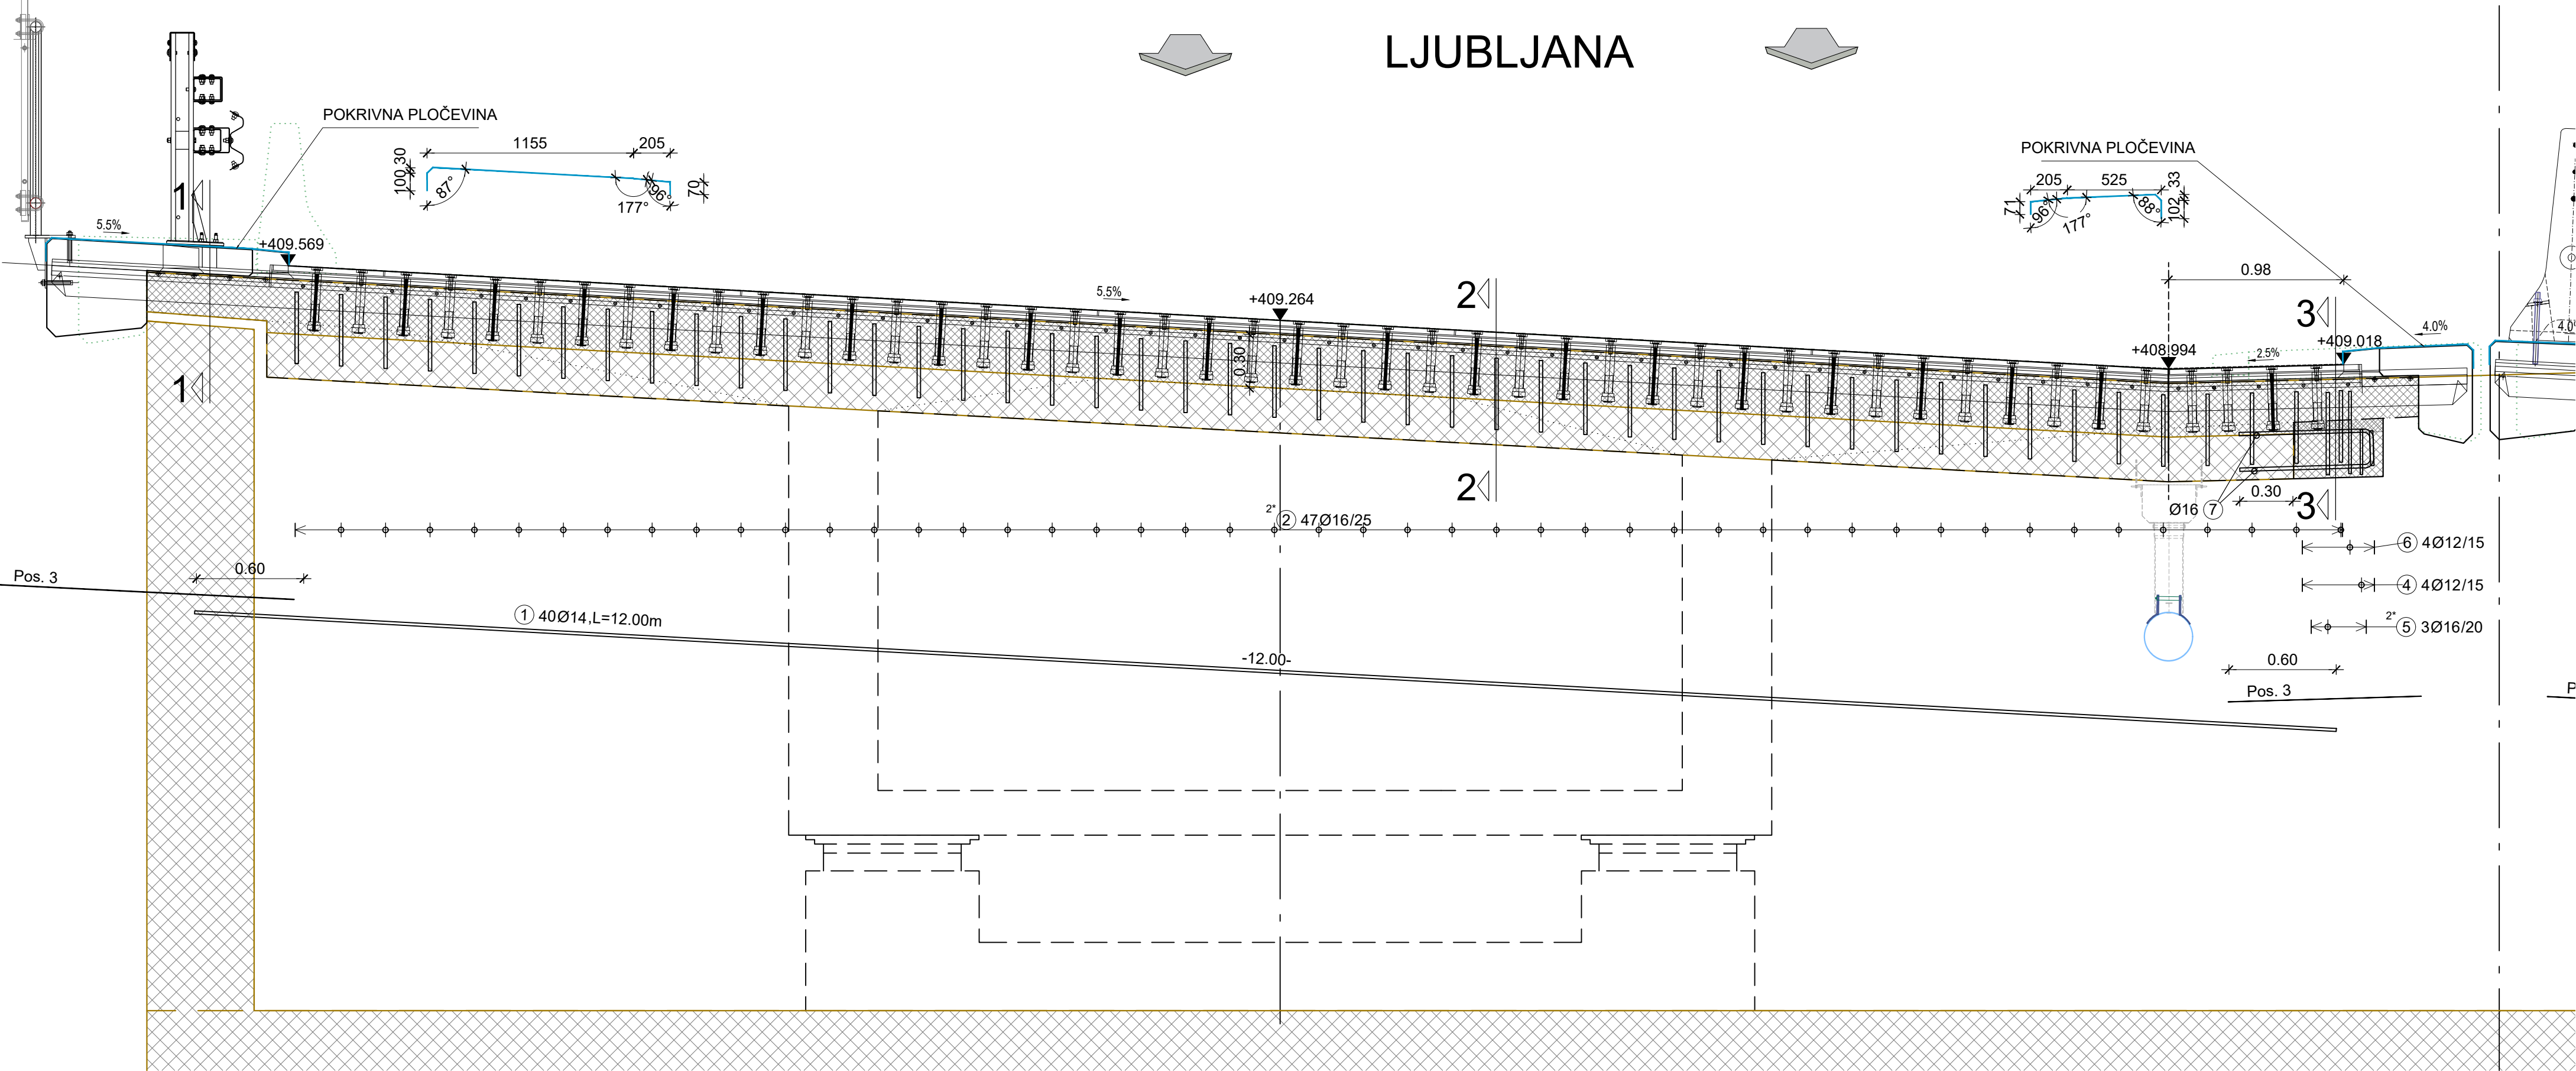

TLORIS DILATACIJSKE NAPRAVE V OSI 1L
M 1:25

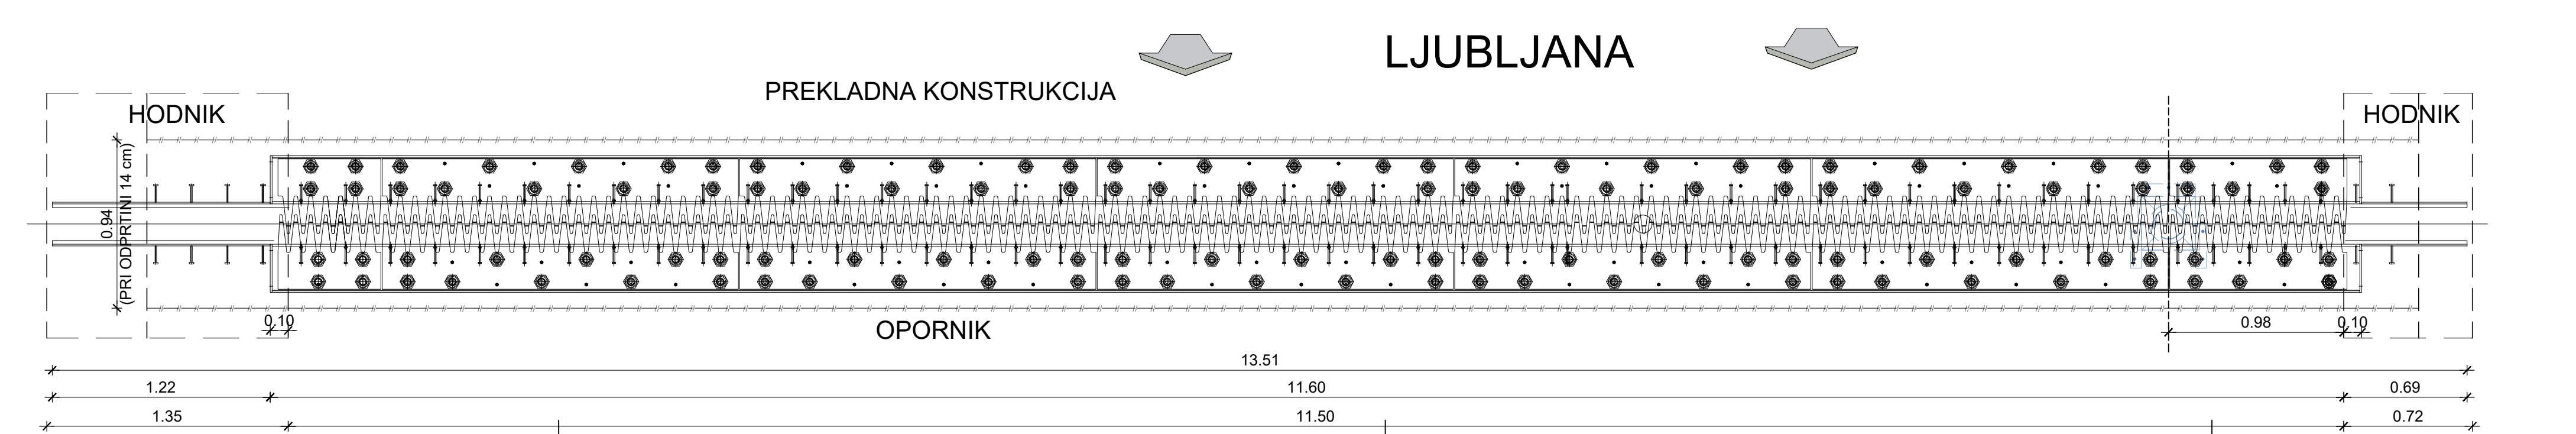

LJUBLJANA


levi viadukt VA 0790

LJUBLJANA


levi viadukt VA 0790

LJUBLJANA


PREREZ 1-1
M 1:10

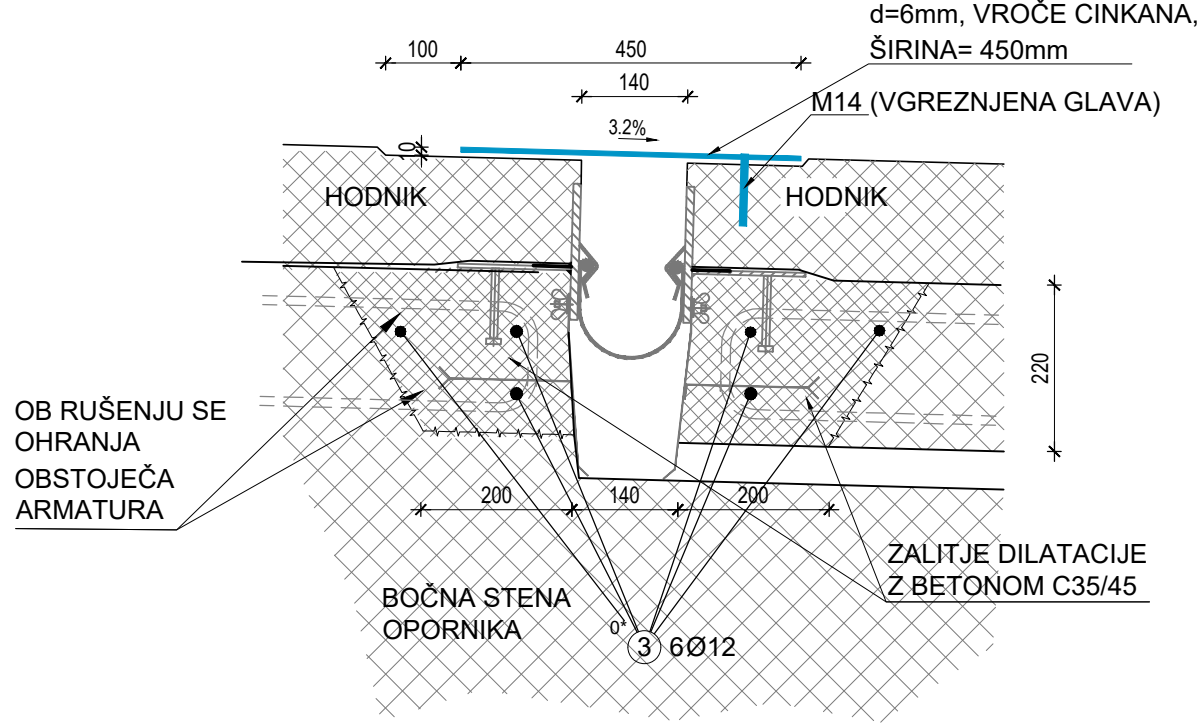



PREREZ 2-2
M 1:10

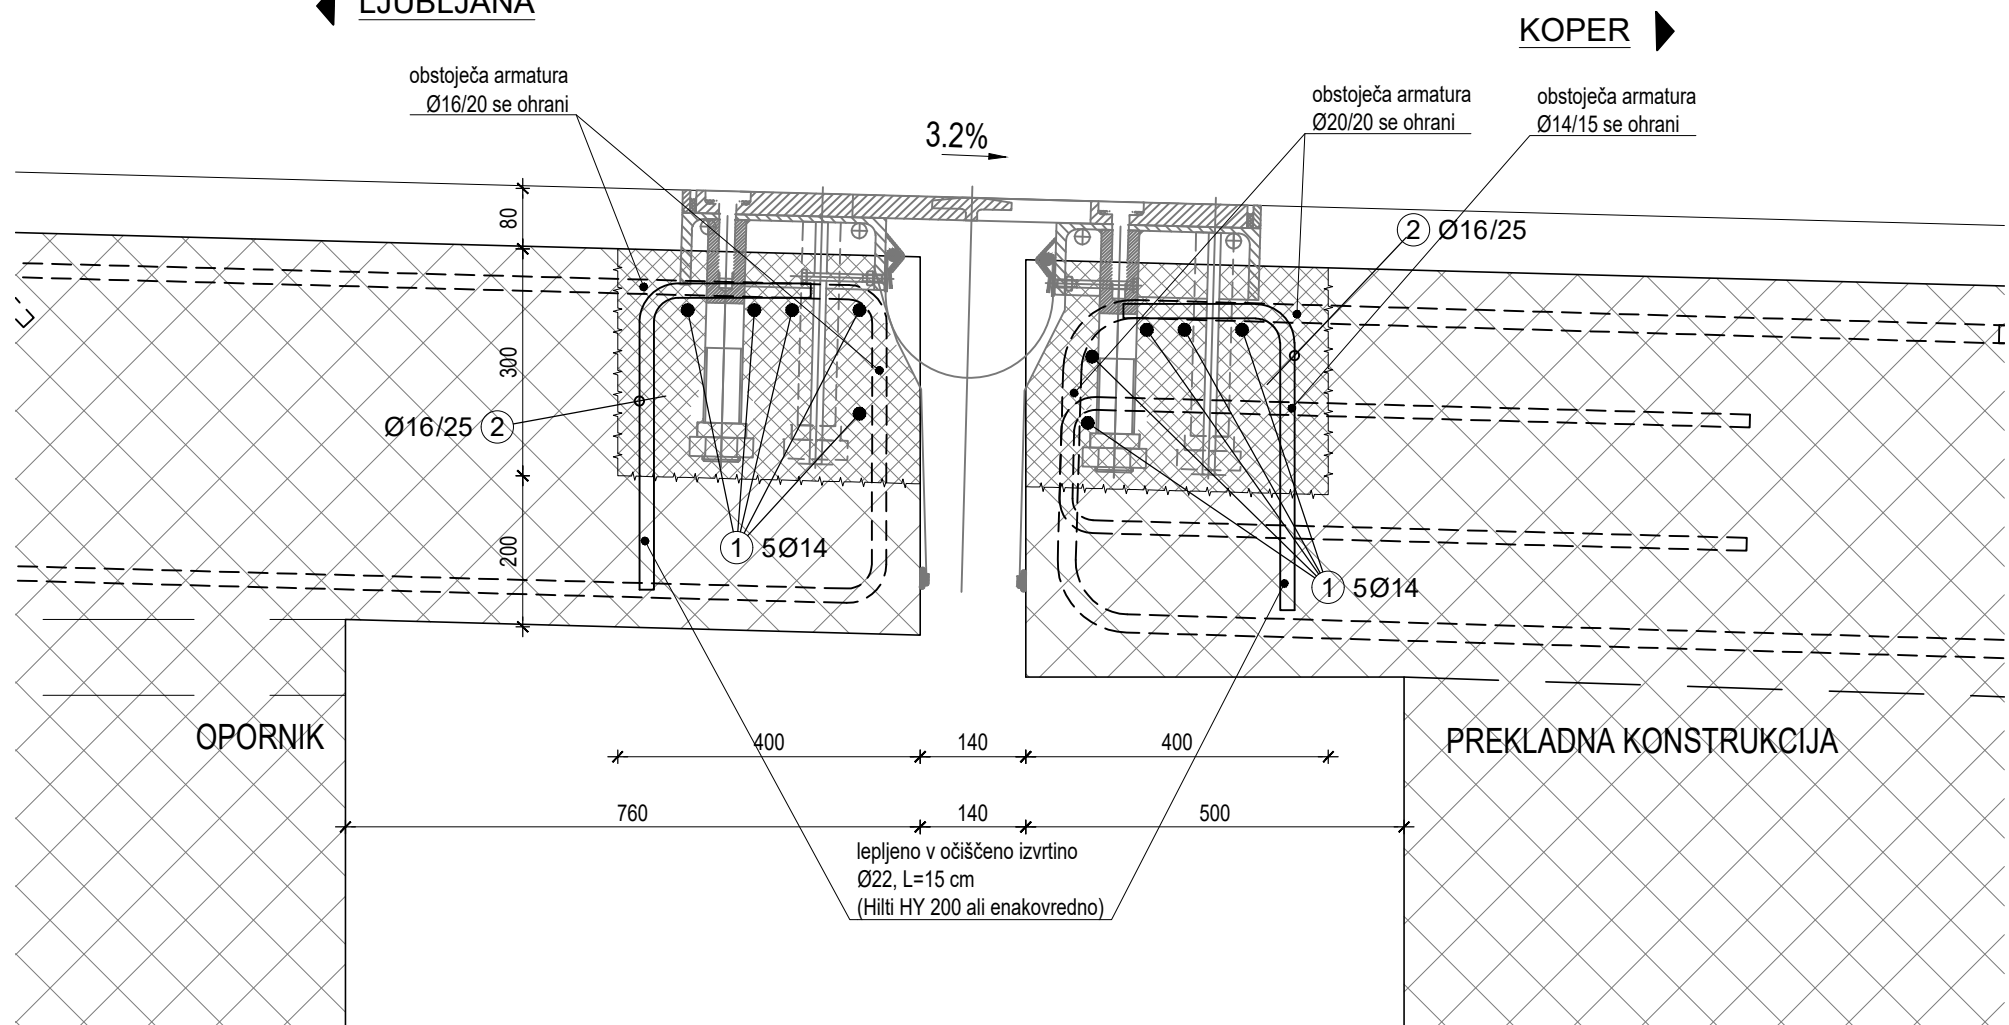

PODALJŠANJE ZAKLJUČNE GREDE
PREREZ 3-3, M 1:10

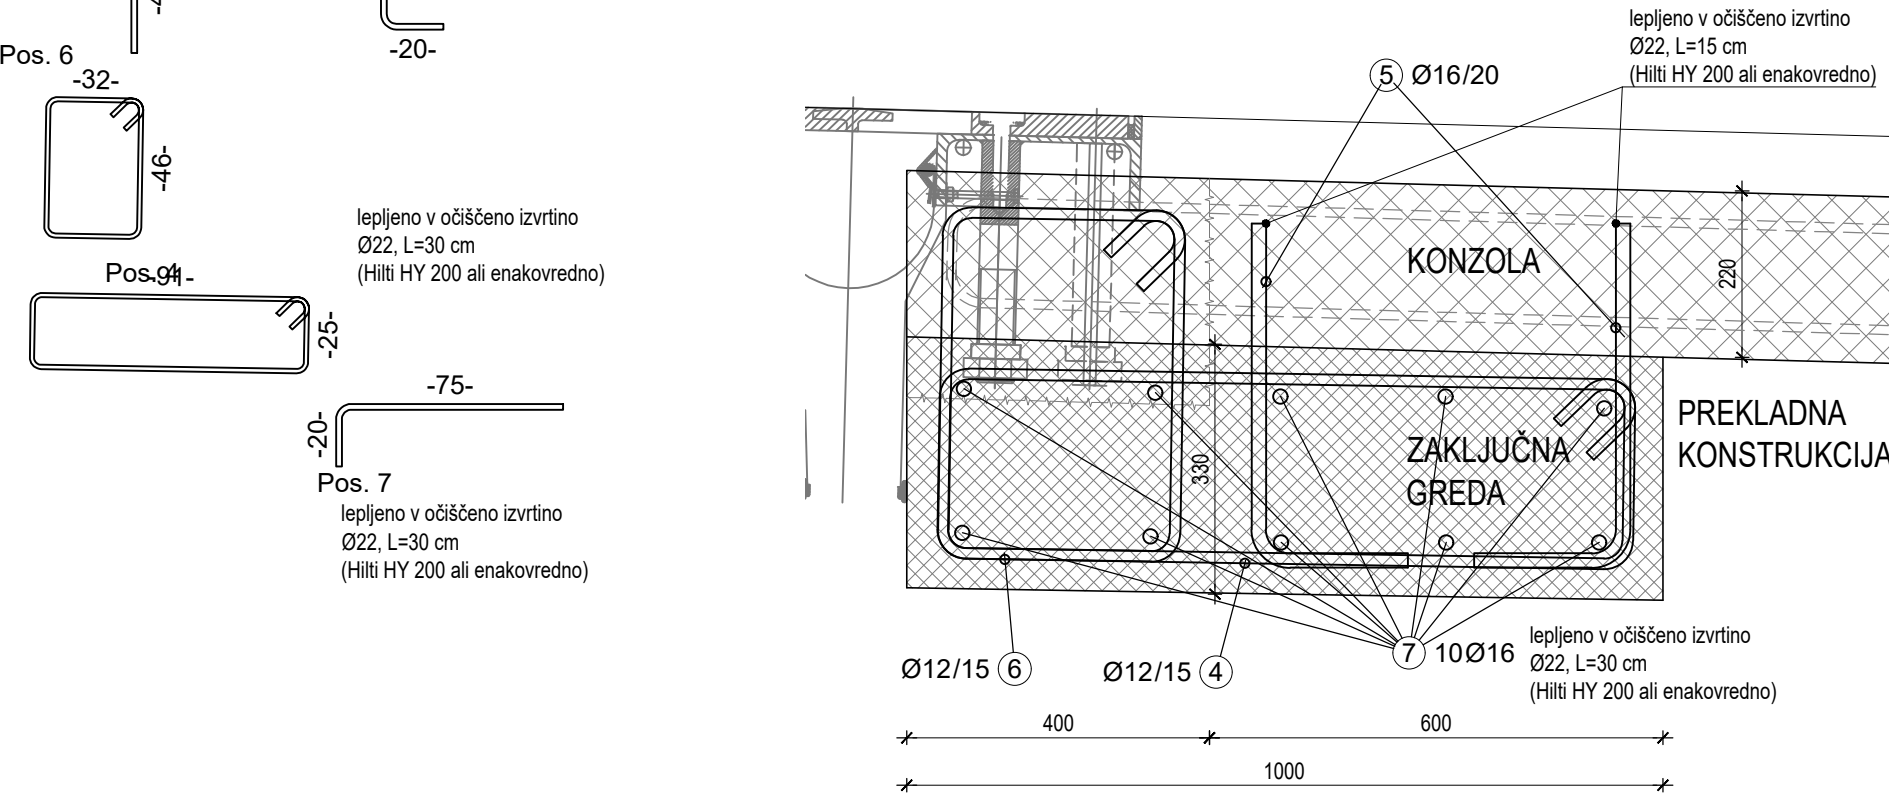

OBDELAVA ROBNIKA NA OBMOČJU DILATACIJE
PREREZ, M 1:10

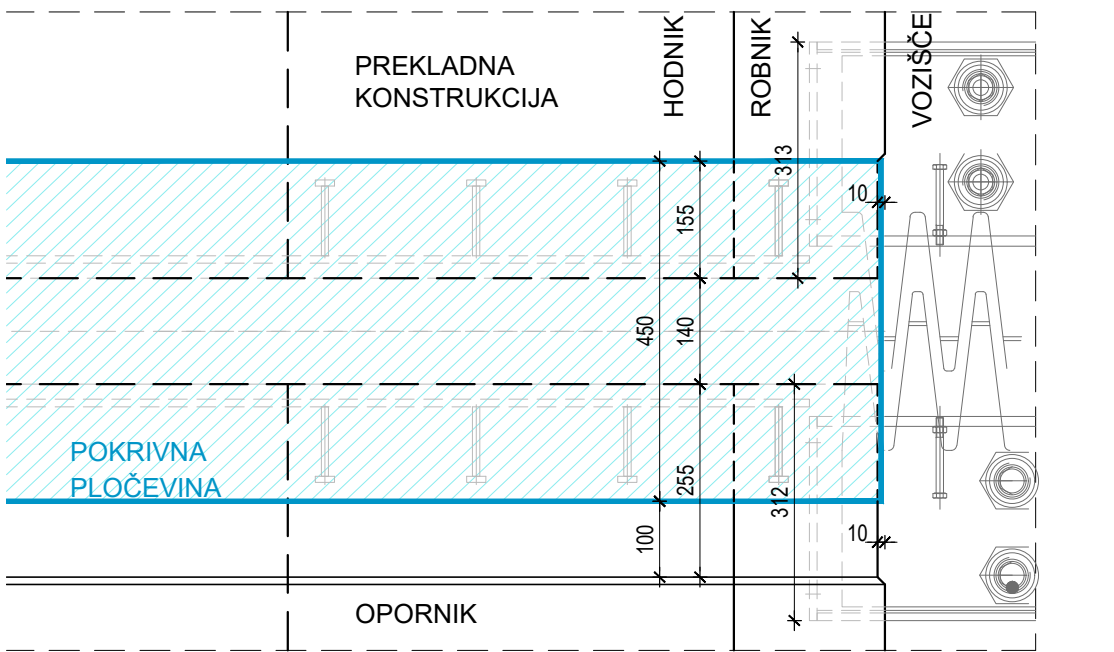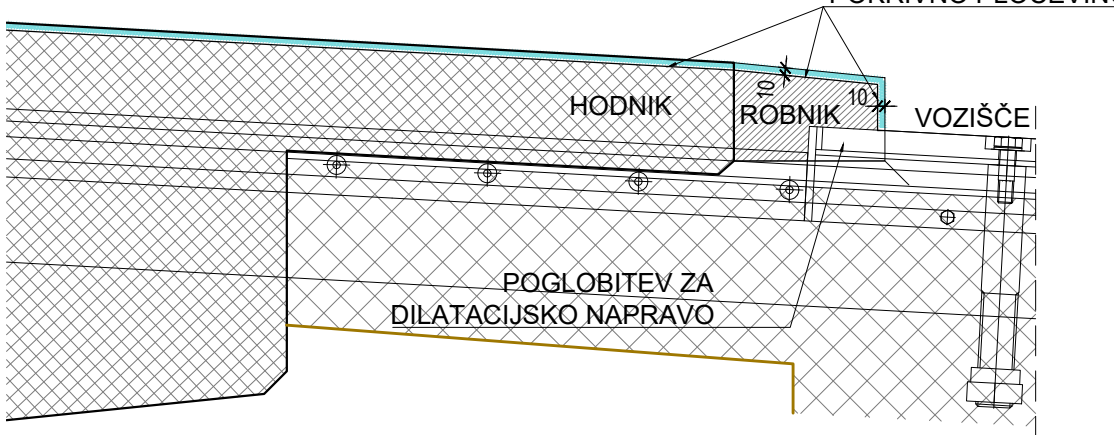

PALIONA	ARMATURA	Jeklo:	B500B	Gradbena	Faza:	LEV	D16
Poz.	Kon.	fi	Dolžina	D12	D14	D16	
1	20	14	12.00		240.00		116.56
2	188	16	0.62				
3	2	12	12.00	24.00			
4	4	12	2.52	10.08			
5	6	16	0.65				3.90
6	4	12	1.76	7.04			
7	20	16	0.95				19.00
TŠkupna dolžina			41.12	240.00	139.46		
kg / m			D12 0.888	D14 1.210	D16 1.580		
kg / d			36.515	290.400	220.347		
Skupna masa (kg)			547.262				

OPOMBA:
NACRT JE PRILAGOJEN ZA VGRADNJO DILATACIJSKE NAPRAVE
MAGEBA F 200 LL
LAHKO SE UPORABI ENAKOVREDNA DILATACIJSKA NAPRAVA
KATEREGAKOLI PROIZVAJALCA.

OPOMBA:
Pred izdelavo delavniške dokumentacije za dilatacijo
je potrebno izdelati geodetski posnetek vozišča v območju dilatacije!

Odprtost dilatacije						Povprečna dnevna temp. [°C]
-5	0	5	10	15	20	
116	111	105	100	95	89	Odprtost dilatacije [mm]

Vnesene vrednosti interpolirati!
* Nastavitev odprtine dilatacije glede na povprečno dnevno temperaturo na dan vgradnje

C35/45, XC2, XD1, XF3, PV-II, Dmax 16 mm, VB3
ARMATURA: B500 (B); a=4,5

Investitor: DARS DARS d.d. Ulica XIV. divizije 4 3000 Celje		Nadiz. gradnja: OBNOVA VOZIŠČA NA ODSEKIH AC A1/0061 IN A1/0061 KOZINA - CRNI KAL OD KM 0,270 DO KM 5,200 IN NA 1640 POČIVALIŠČU RAVNE		Tehnični prikaz: VIADUKT SMELAVC LEVO, VA0790 NACRT DILATACIJE PODPORA 1L (LEVI OBJEKT)	
Slokovno področje nudi:		2/2.11 Nacrt rekonstrukcije objekta-Viadukt Smelavc L, VA0790		Merilo: 1:10, 25	
Vrsta dokumentacije:		Izvešek PZ za potrebe javnega naročanja		Datum: marec 2023	
Št. odseka:		0061		Šifra risbe:	
0061		0094.00		G.271	
1640		003.2160		Šifra risbe:	
				prostor za šifro koda:	