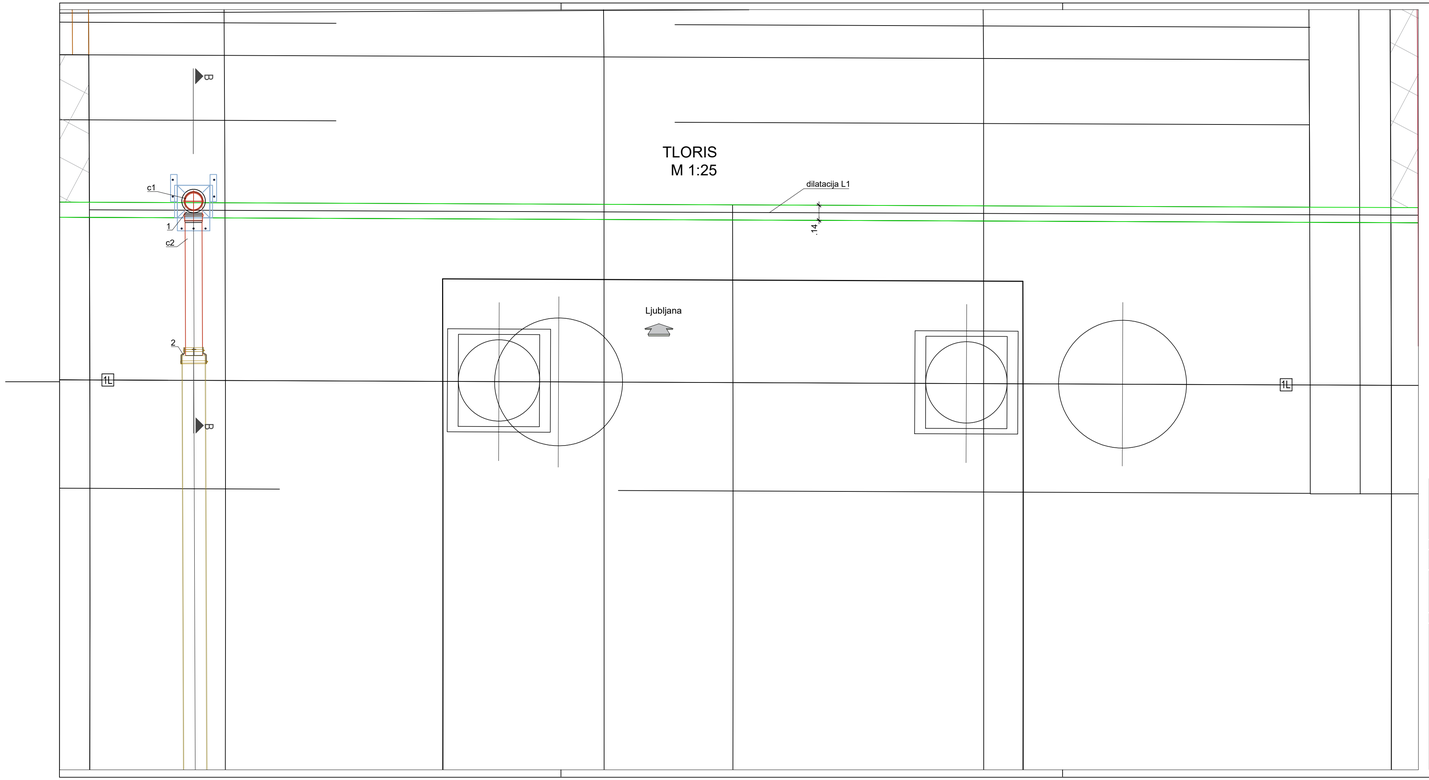

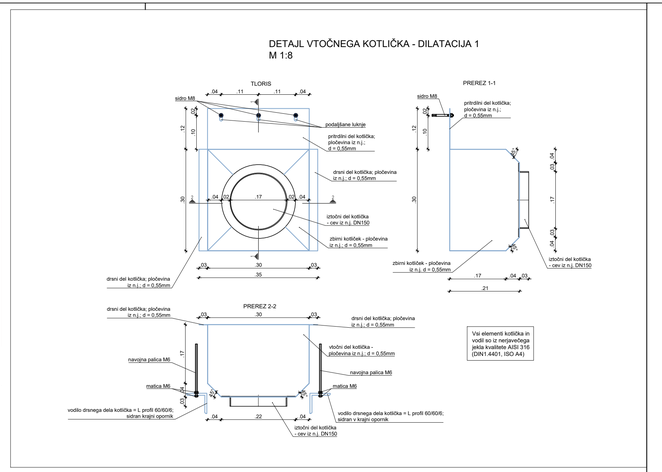

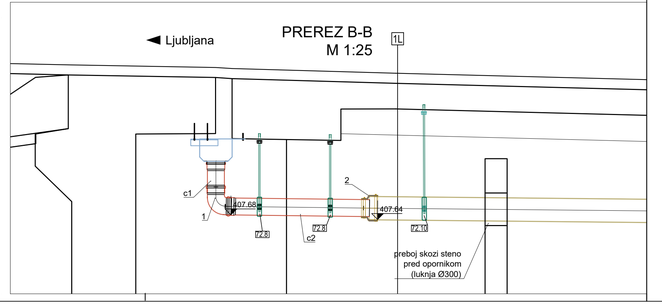

kosovnica fazonskih kosov: dilatacija 1			
id. št.	opis	material	količina
1	lok 90°DN160	PP	1
2	redukcijska spojka DN200/160	guma/n.j.	1

kosovnica cevi: dilatacija 1			
id. št.	opis	material	dolžina [m]
c1	cev DN160	PP	0.21
c2	cev DN160	PP	1.24

investitor:

DARS

DARS d.d.
Ulica XIV. divizije 4
3000 Celje

Naziv projekta:
OBNOVA VOZIŠČA NA ODSEKIH AC A1/0061 IN A1/0661 KOZINA - ČRNI KAL OD KM 0,270 DO KM 5,200 IN NA 1640 POČIVALIŠČU RAVNE

Tehnični prikaz:
VIADUKT SMELAVC LEVO, VA0790
ODVODNJA - DILATACIJA L1

Strokovno področje načrta:
2/2.11 Načrt rekonstrukcije objekta-Viadukt Smelavc L, VA0790

Merilo: 1:25; 1:8

Vrsta dokumentacije:
Izvleček PZI za potrebe javnega naročanja

Datum:
marec 2023

Številka lista:
K.3

št. odseka:	arh. št.:	faza/objekt:	šifra risbe:
0061 0661 1640	0094.00	003.2160	G.250

prostor za črtno kodo: