



M 1:100

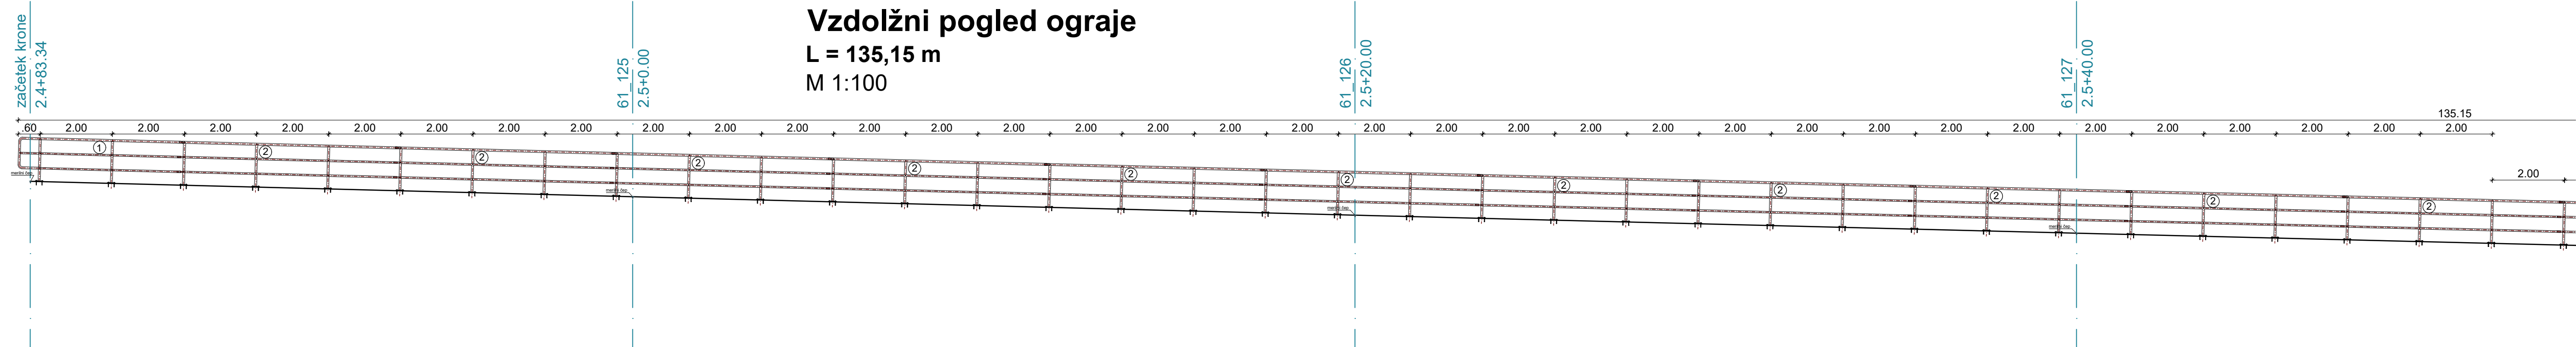

M 1:100

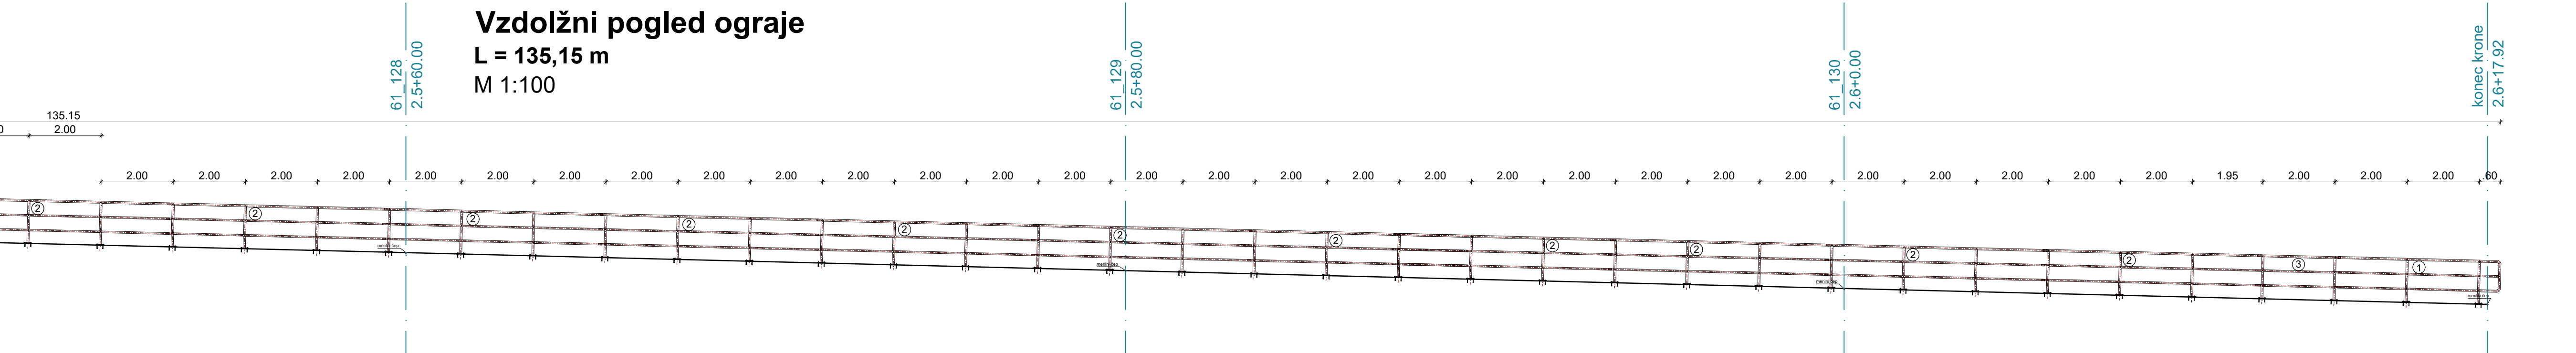

- *pred izvedbo ograje vse dimenzije obvezno preveriti na licu mesta*

ARMATURA: B500 (B); a=4,5 cm

Investitor:		DARS d.d. Ulica XIV. divizije 4 3000 Celje	
Naziv gradnje: <b>OBNOVA VOZIŠČA NA ODSEKIH AC A1/0061 IN A1/0661 KOZIŃA - ČRNÍ KAL OD KM 0,270 DO KM 5,200 IN NA 1640 POČIVALISČU RAVNE</b>		Tehnični prikaz: <b>PODPORNA KONSTRUKCIJA VA6134</b> Načrt ograje	
Strokovno področje načrta:		Merilo: 1:100, 50, 10	
2-2.14 Načrt podpornih in opornih konstrukcij - VA6134			
Vrsta dokumentacije:		Datum:	Številka lista:
Izveček PZI za potrebe javnega naročanja		marec 2023	4
št. odseka:	arh. št.:	faza/objekt:	šifra risbe:
0061 0661 1640	0094.00	003.2162	G.251
prostor za črtno kodo:			