




Detajl ozemljitve ograje na objektu  
M 1:25

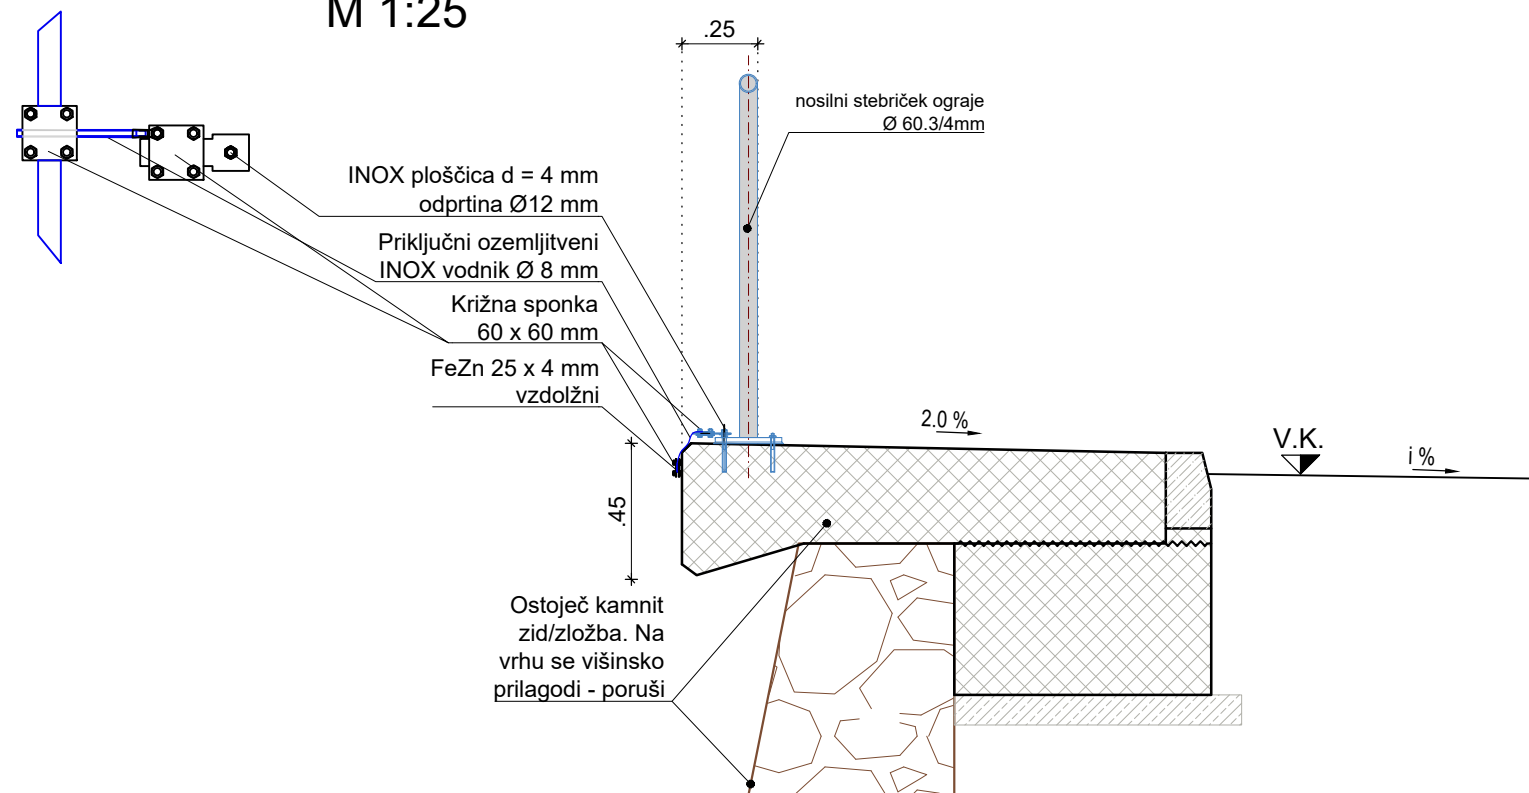

Detajl pritrditve valjanca  
v hodnik, razmik 4m  
M 1:25

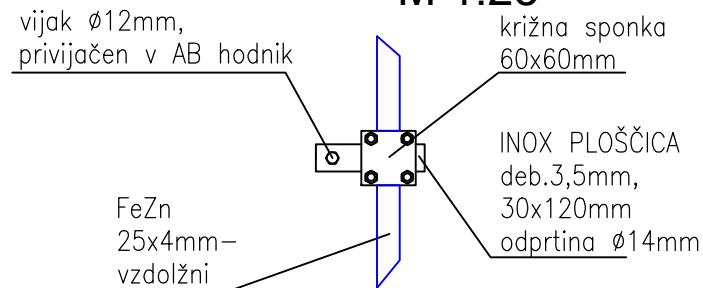

PRIKLJUČITEV VALJANCA NA SONDO  
(NA OBEH KONCEH ENAKO)  
VZDOLŽNI PREREZ, M 1:50

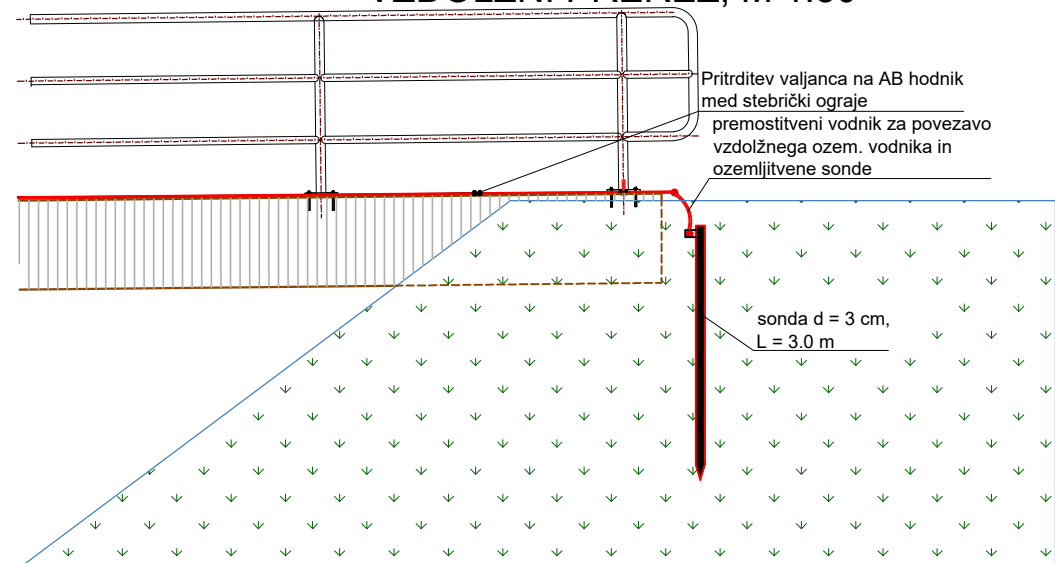

Investitor:				DARS d.d. Ulica XIV. divizije 4 3000 Celje	
Naziv gradnje:				Tehnični prikaz:	
OBNOVA VOZIŠČA NA ODSEKIH AC A1/0061 IN A1/0661 KOZINA - ČRNJ KAL OD KM 0,270 DO KM 5,200 IN NA 1640 POČIVALIŠČU RAVNE				PODPORNA KONSTRUKCIJA VA6134 Načrt ograje - Ozemljitve	
Strokovno področje načrta:				Merilo: 1:25,50	
2-2.14 Načrt podpornih in opornih konstrukcij - VA6134				Datum:	
Vrsta dokumentacije:				marec 2023	
Izvleček PZI za potrebe javnega naročanja				Številka lista:	
št. odseka:				5	
0061 0661 1640				arh. št.:	
				0094.00	
				faza/objekt:	
				003.2162	
				šifra risbe:	
				G.251	
				prostor za črtno kodo:	