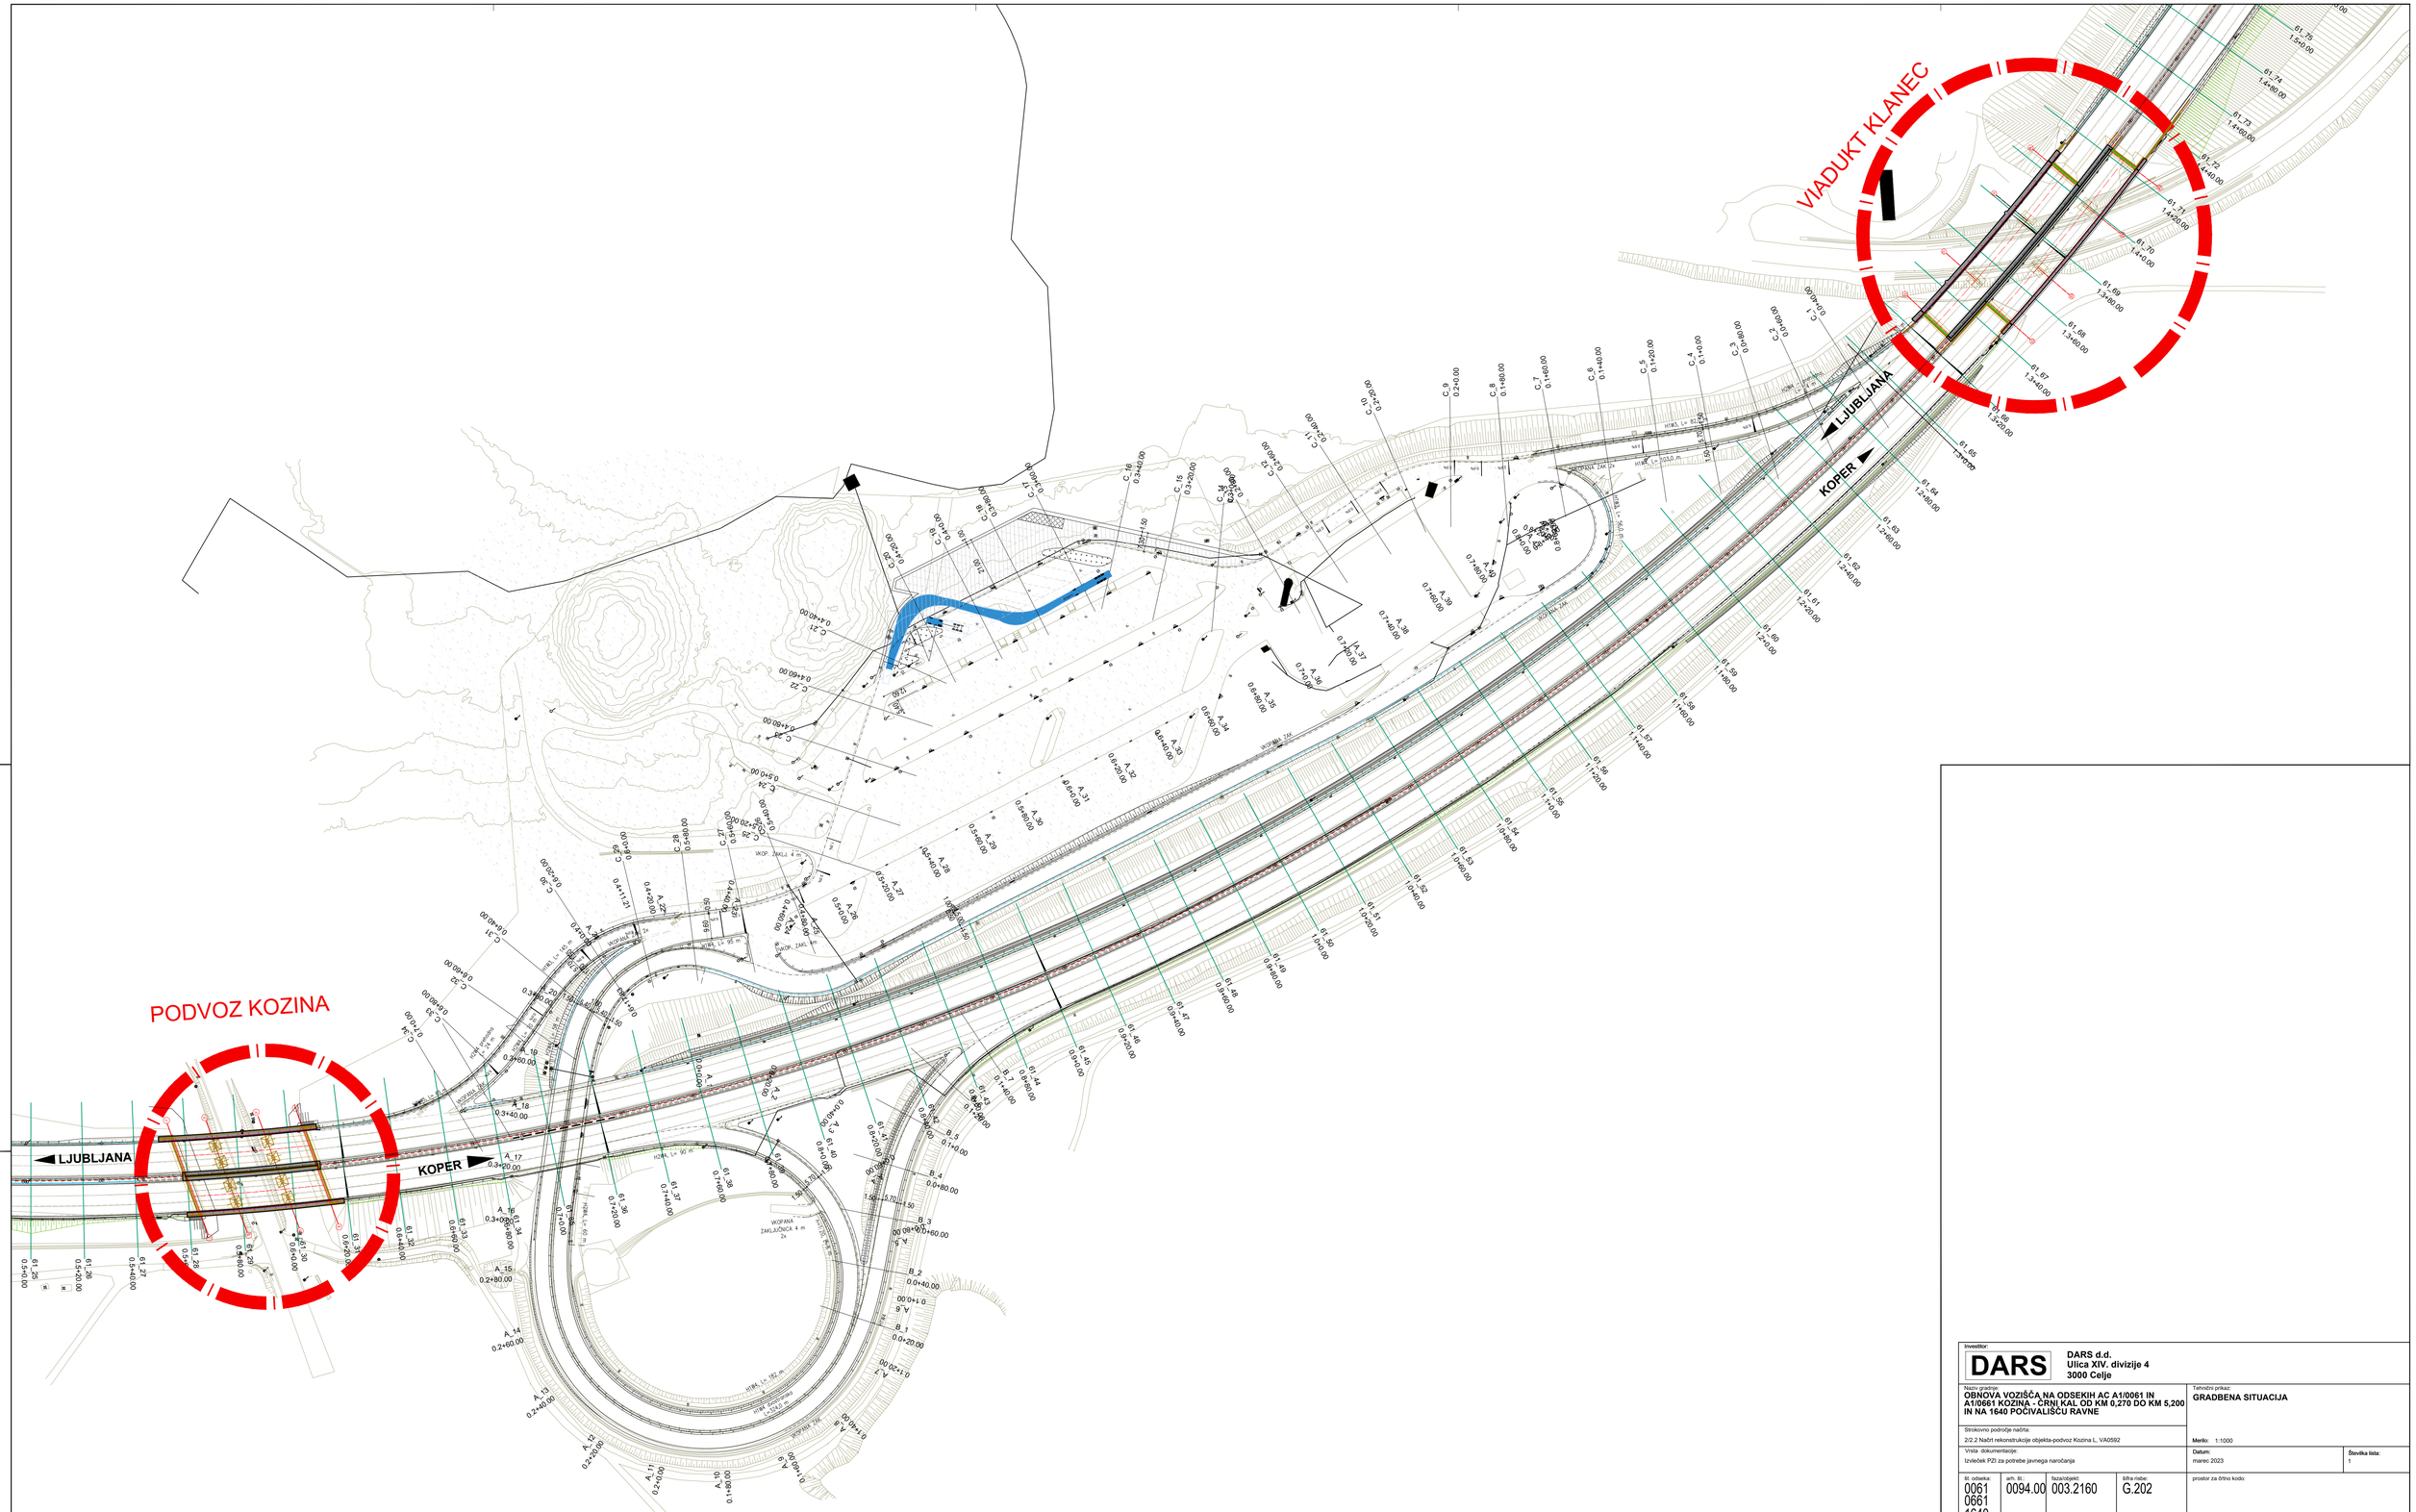

Investitor: DARS	DARS d.d. Ulica XIV. divizije 4 3000 Celje
Naziv gradnje: OBNOVA VOZIŠČA NA ODSEKIH AC A1/0061 IN A1/0661 KOZINA - ČRNI KAL OD KM 0,270 DO KM 5,200 IN NA 1640 POČIVALIŠČU RAVNE	Tehnični prikaz: GRADBENA SITUACIJA
Strokovno področje načrta: 2/2.2 Načrt rekonstrukcije objekta-podvoz Kozina L, VA0592	Merilo: 1:1000
Vrsta dokumentacije: Izvlečekk PZI za potrebe javnega naročanja	Datum: marec 2023
	Številka lista: 1

Št. odseka:	arh. št.:	faza/objekt:	šifra risbe:	prostor za črtno kodo:
0061 0661 1640	0094.00	003.2160	G.202	