



PODVOZ KOZINA L VA0592

PROTIHRUPNA OGRAJA na VA0592-levi podvoz  
POGLED D-D 1:100

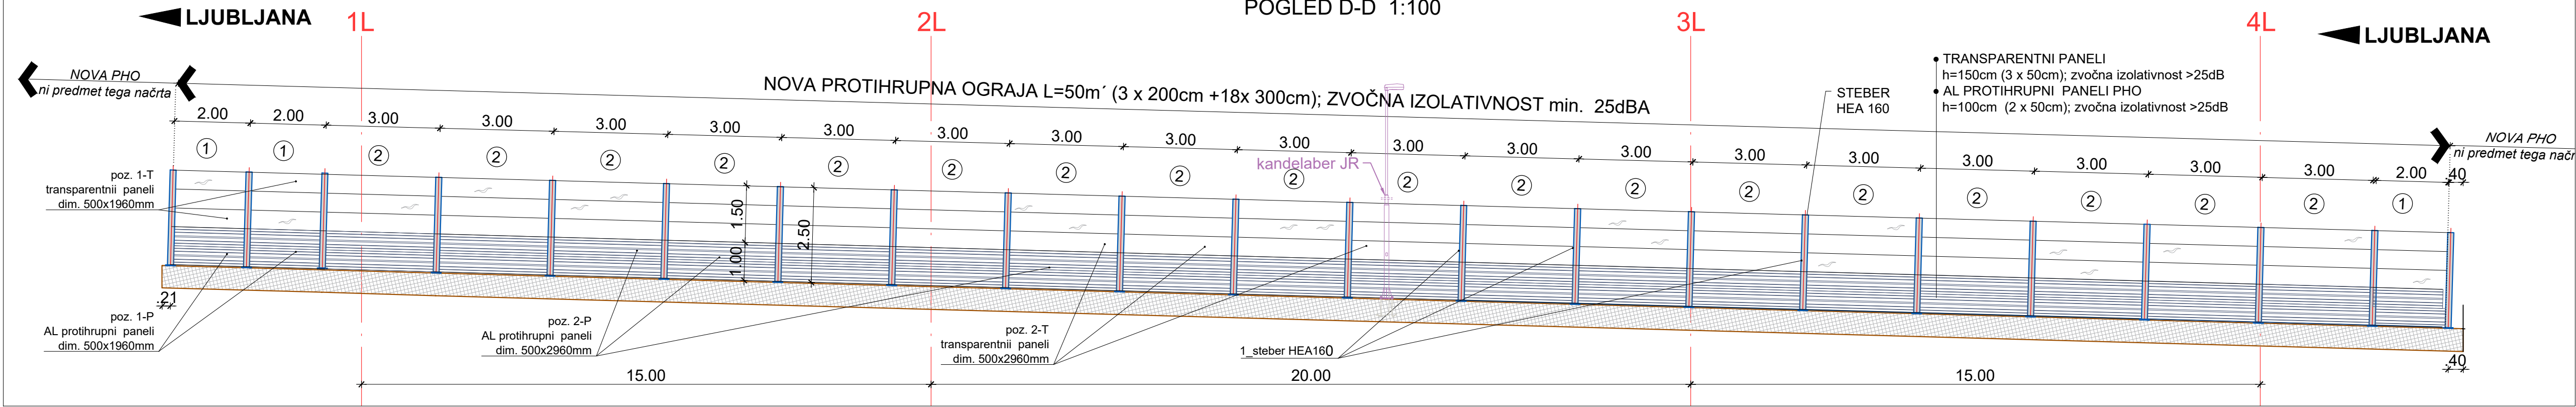


PODVOZ KOZINA L, VA0592


PROTIHRUPNA OGRAJA na VA0592\_levi podvoz  
TLORIS 1:100

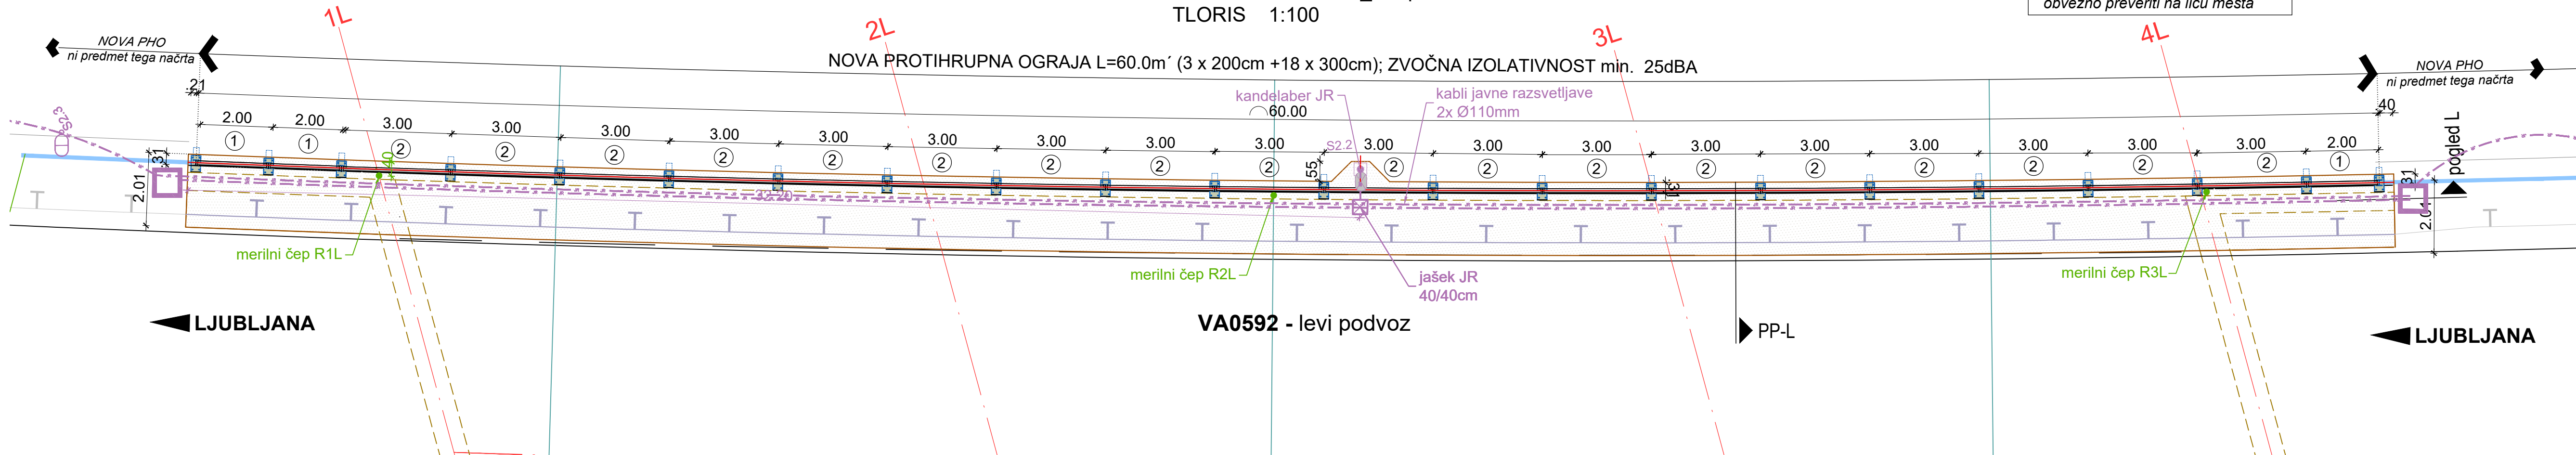

VA0592\_levi podvoz  
PP\_prečni prerez skozi PHO 1:50

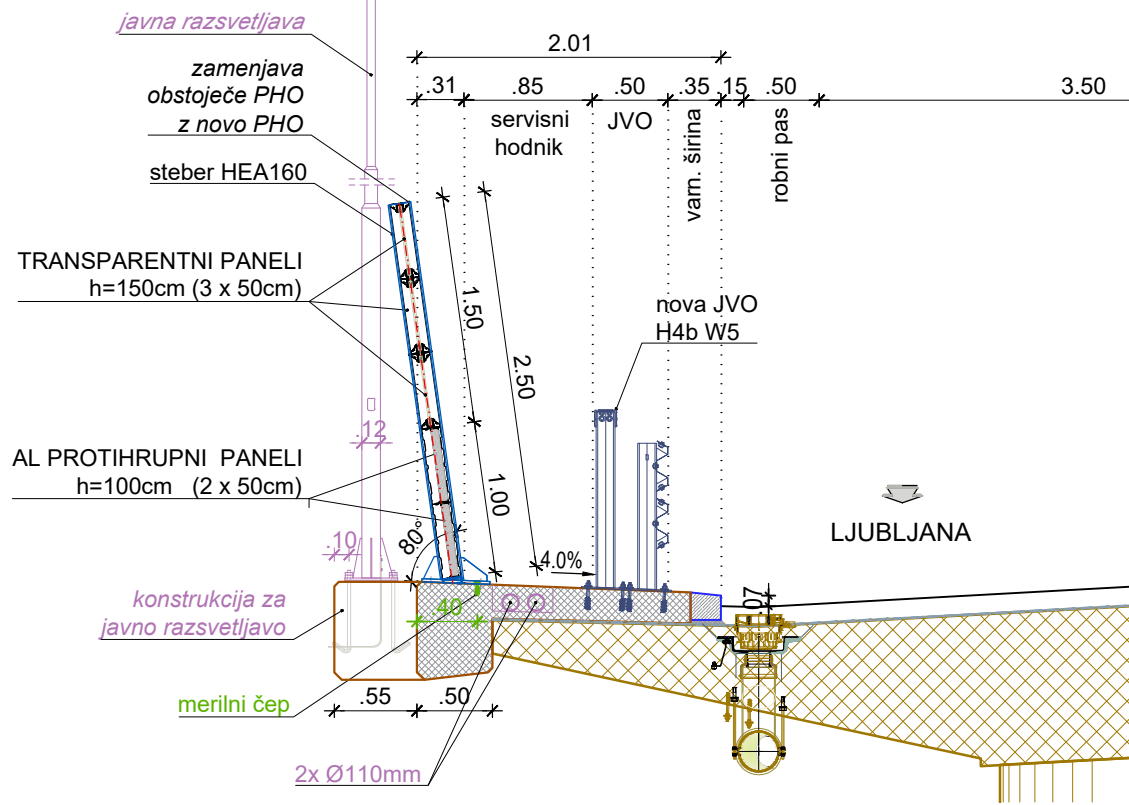


HEMA OBJEKTA

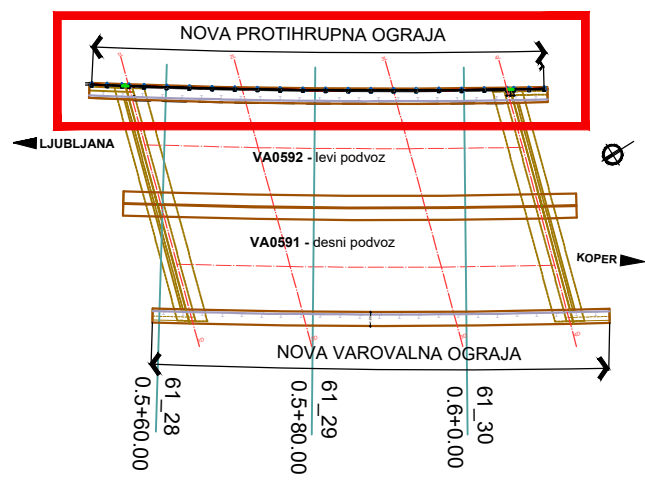


AL PROTIHRUPNI PANELI  
M 1:5

VERTIKALNI PREREZ

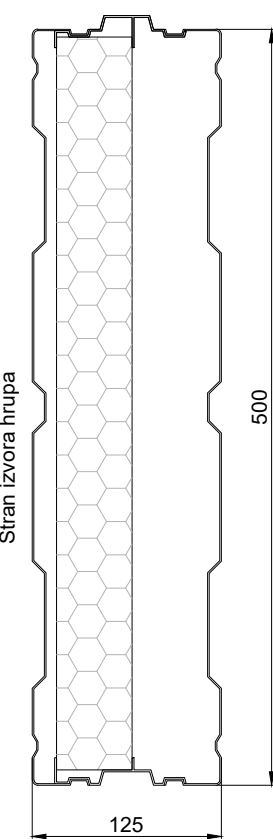

HORIZONTALNI PREREZ

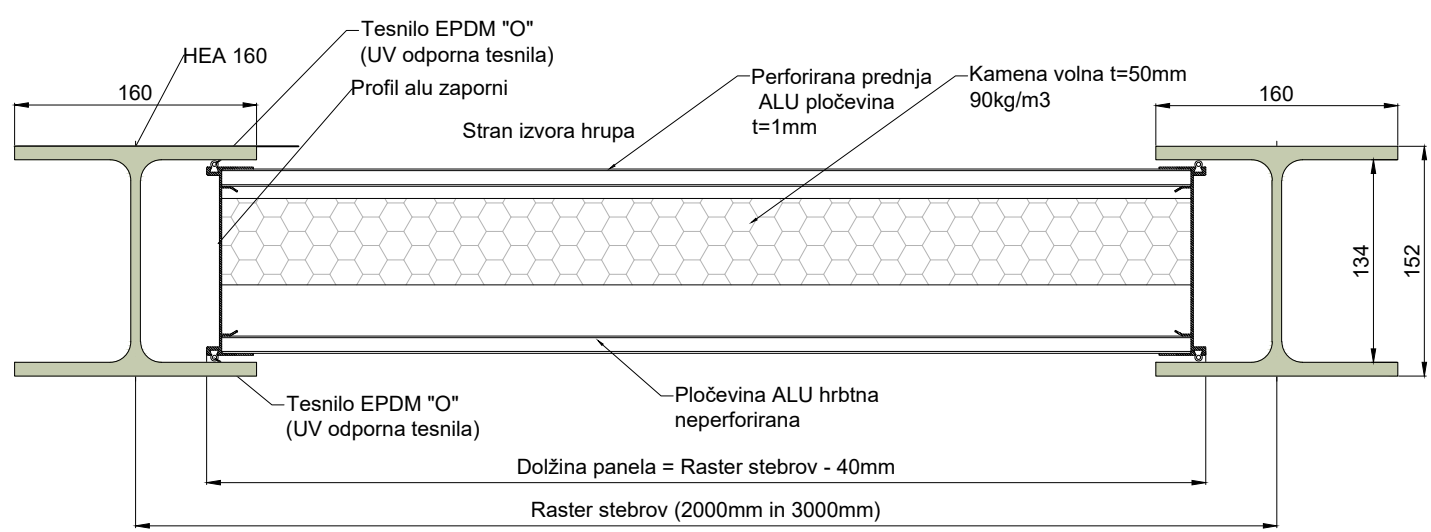

SPECIFIKACIJA:

PANELI

- poz. 1-P AL PROTIHRUPNI PANELI dim. 500x1960mm kom. 6
- poz. 2-P AL PROTIHRUPNI PANELI dim. 500x2960mm kom. 36
- poz. 1-T\_TRANSPARENTNI PLEKSI PANELI dim. 500x1960mm kom. 9
- poz. 2-T\_TRANSPARENTNI PLEKSI PANELI dim. 500x2960mm kom. 54

STEBRI


- HEA 160 kom. 22

ALU PANELI PRAŠNO BARVANI (po specifikaciji proizvajalca) V RAL 1035  
OKVIR (Al profil) TRANSPARENTNIH PANELOV RAL 1035  
STEBRI HEA 160 IN KAPE STEBRA VROČE CINKANI min. 80 mikrometrov


**Paneli izdelani in testirani skladno s harmoniziranim standardom SIST EN 14388.**  
**Protikorozijska zaščita: sistemska za razred agresivnega okolja C3 s srednjo trajnostjo (M, 5-15 let)**

TRANSPARENTNI PLEKSI PANELI  
M 1:5

HORIZONTALNI PREREZ

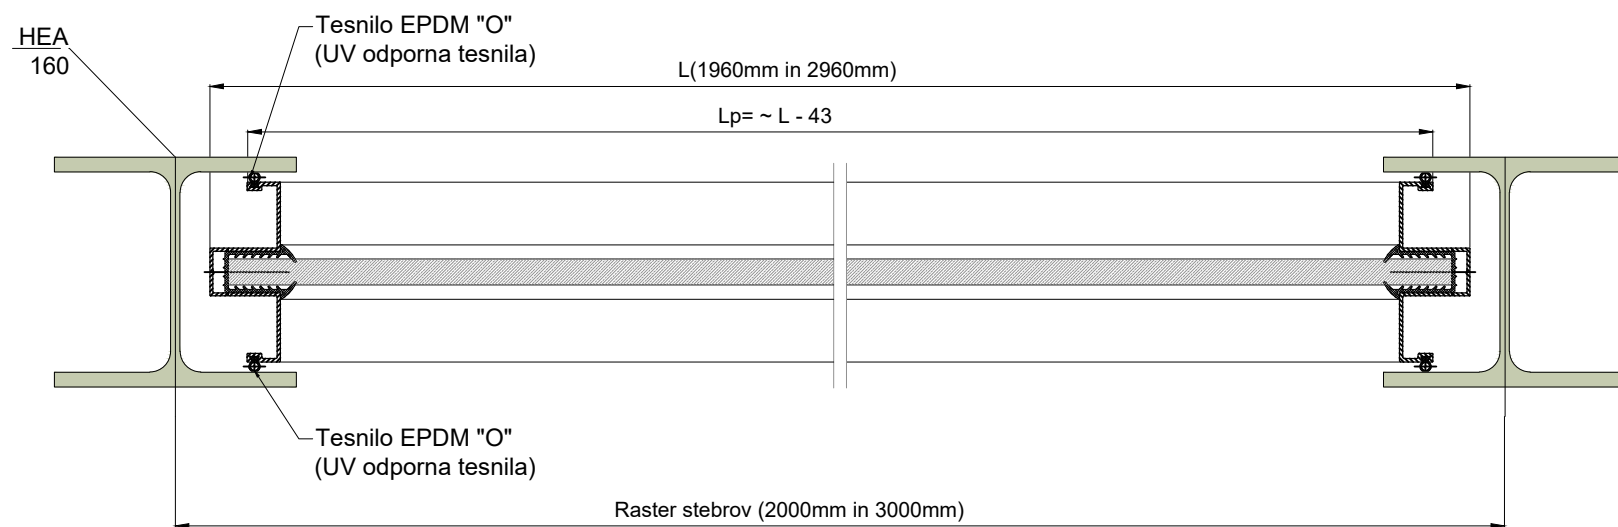

SPOJ\_transparentni pleksi panel in Al PH panel

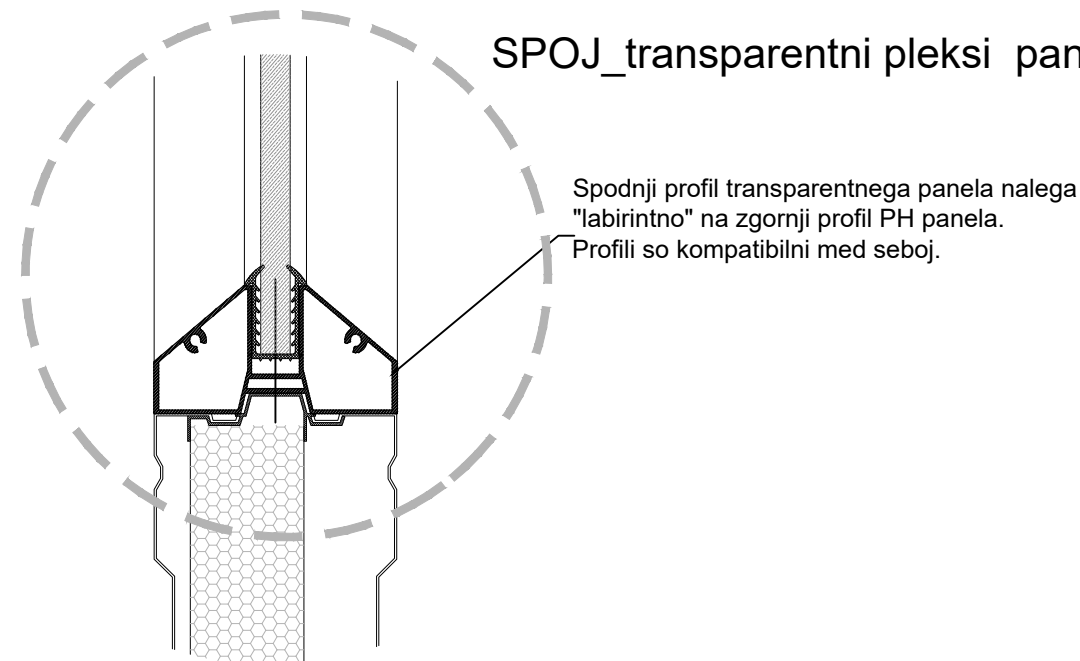

MATERIALI

BETONI:

Hodniki z robnimi venci: C30/37, XD3, XF4, PV-II, D=16 mm, VB3  
Beton AB vezi v plošči: C30/37, XC2, XD1, XF2, PV-II, Dmax 16 mm

ARMATURA:

Jeklo za armiranje: S500 B  
Konstrukcijsko jeklo: S235-J2

Investitor:	DARS d.d. Ulica XIV. divizije 4 3000 Celje
Naziv gradnje:	OBNOVA VOZIŠČA NA ODSEKIH AC A1/0061 IN A1/0061 KOZINA - CRNI KAL OD KM 0,270 DO KM 5,200 IN NA 1640 POČIVALIŠČU RAVNE
Strukovno področje načrta:	22.2 Načrti rekonstrukcije objekta-podvoz Kozina L, VA0592
Vrsta dokumentacije:	izvleček PZI za potrebe javnega naročanja
Dat. izdaje:	marec 2023, oktober 2023
Številka lista:	4.1
Skupna cena:	0001 0001 1640
Arh. št.:	0094.00
Iskalni št.:	003.2160
Številka projekta:	G.251
Prostor za črtno kodo:	