




Detajl ozemljitve ograje in  
JVO na objektu  
M 1:25

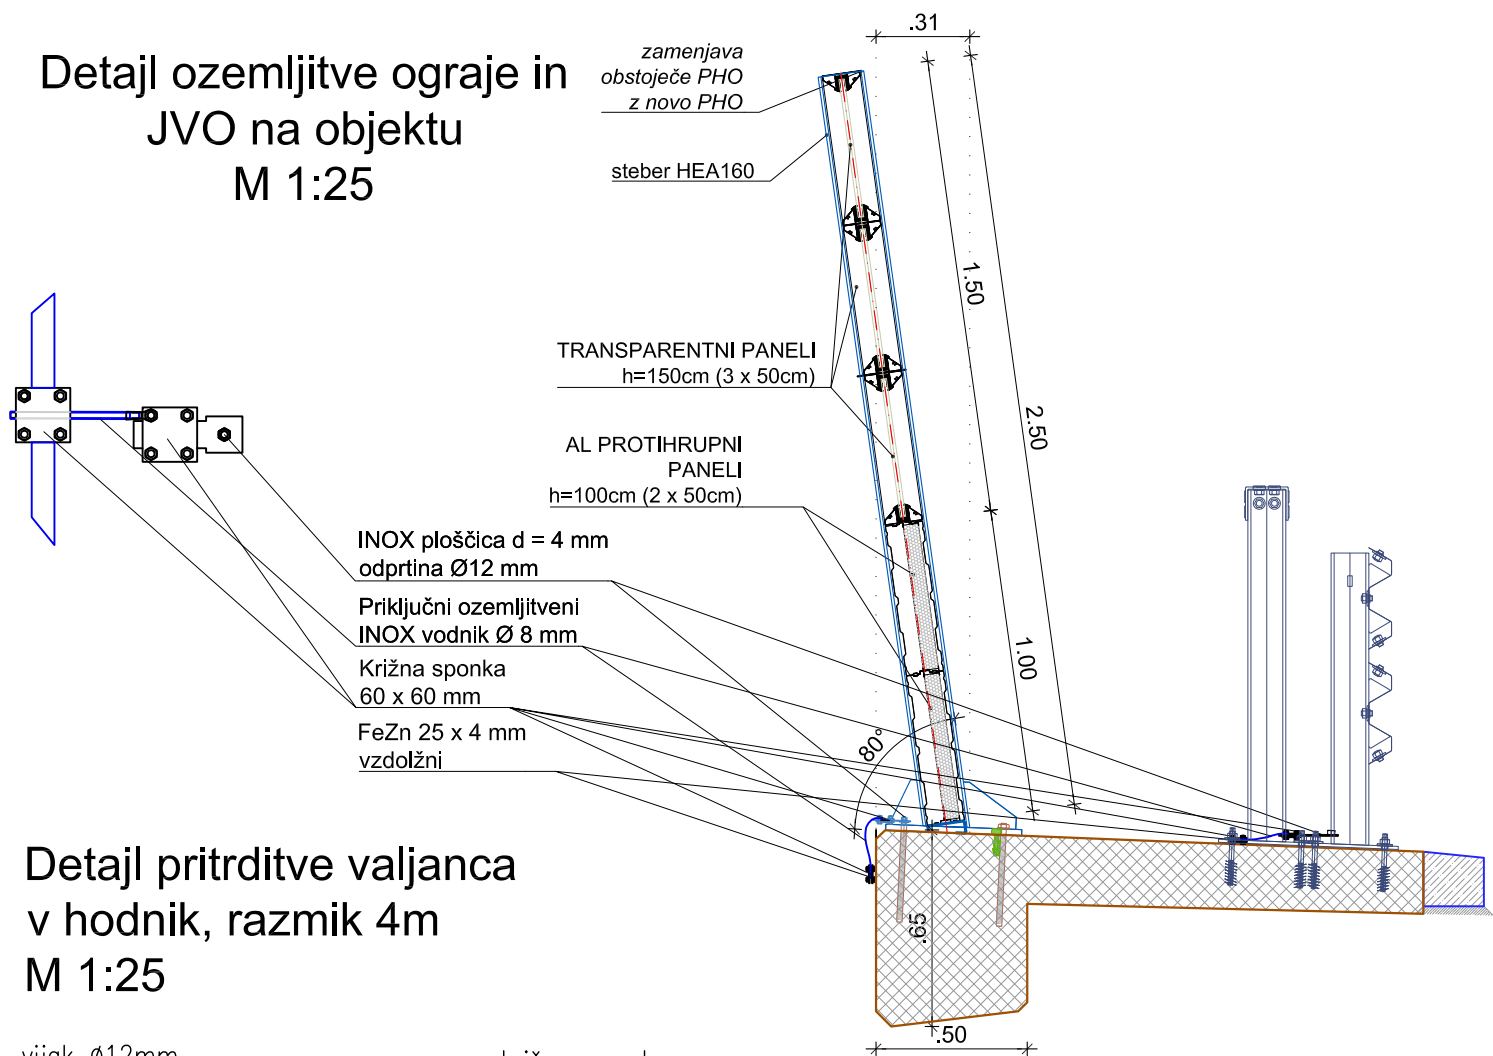

Detajl pritrditve valjanca  
v hodnik, razmik 4m  
M 1:25

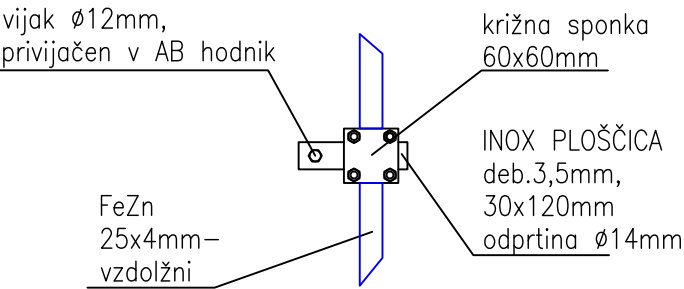

PRIKLJUČITEV VALJANCA NA SONDO  
(NA OBEH KONCEH ENAKO)  
VZDOLŽNI PREREZ, M 1:50

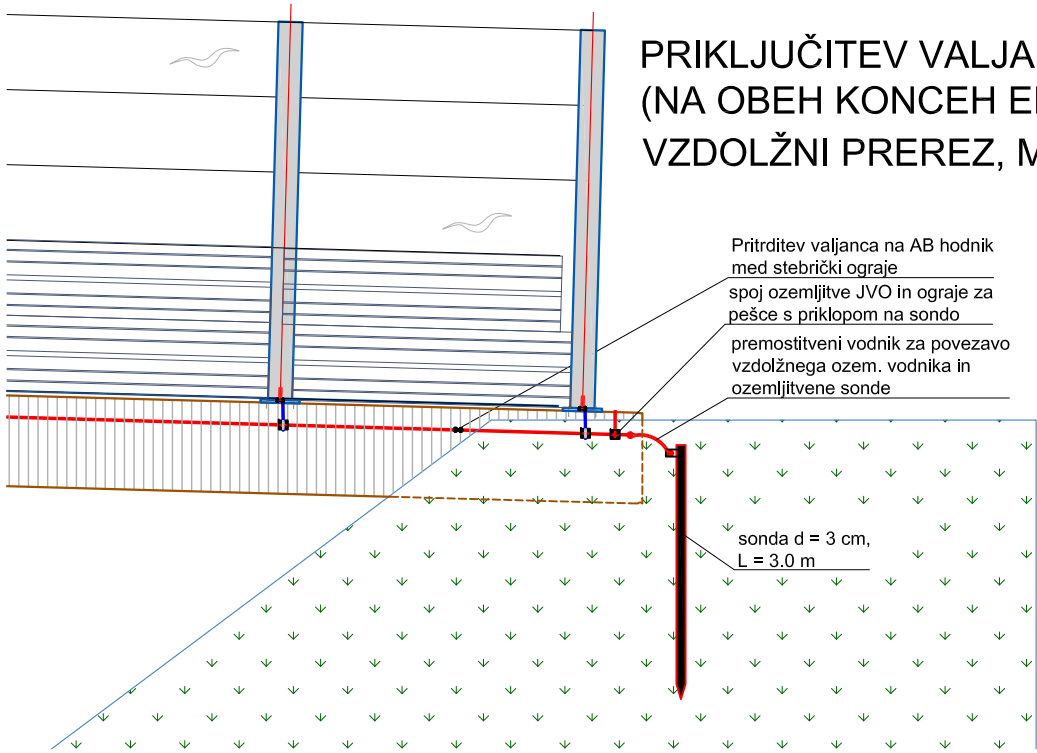

Investitor:				
<div><div>DARS</div><div>DARS d.d. Ulica XIV. divizije 4 3000 Celje</div></div>				
Naziv gradnje:			Tehnični prikaz:	
OBNOVA VOZIŠČA NA ODSEKIH AC A1/0061 IN A1/0661 KOZINA - ČRNJ KAL OD KM 0,270 DO KM 5,200 IN NA 1640 POČIVALIŠČU RAVNE			Podvoz Kozina L, VA0592 načrt ograje - Ozemljitev	
Strokovno področje načrta:			Merilo: 1:25, 50	
2/2.2 Načrt rekonstrukcije objekta-podvoz Kozina L, VA0592			Datum:	
Vrsta dokumentacije:			marec 2023, oktober 2023	
Izveček PZI za potrebe javnega naročanja			Številka lista:	
š. odseka:			4,3	
0061 0661 1640	arh. št.:	faza/objekt:	šifra risbe:	prostor za črtno kodo:
	0094.00	003.2160	G.251	