

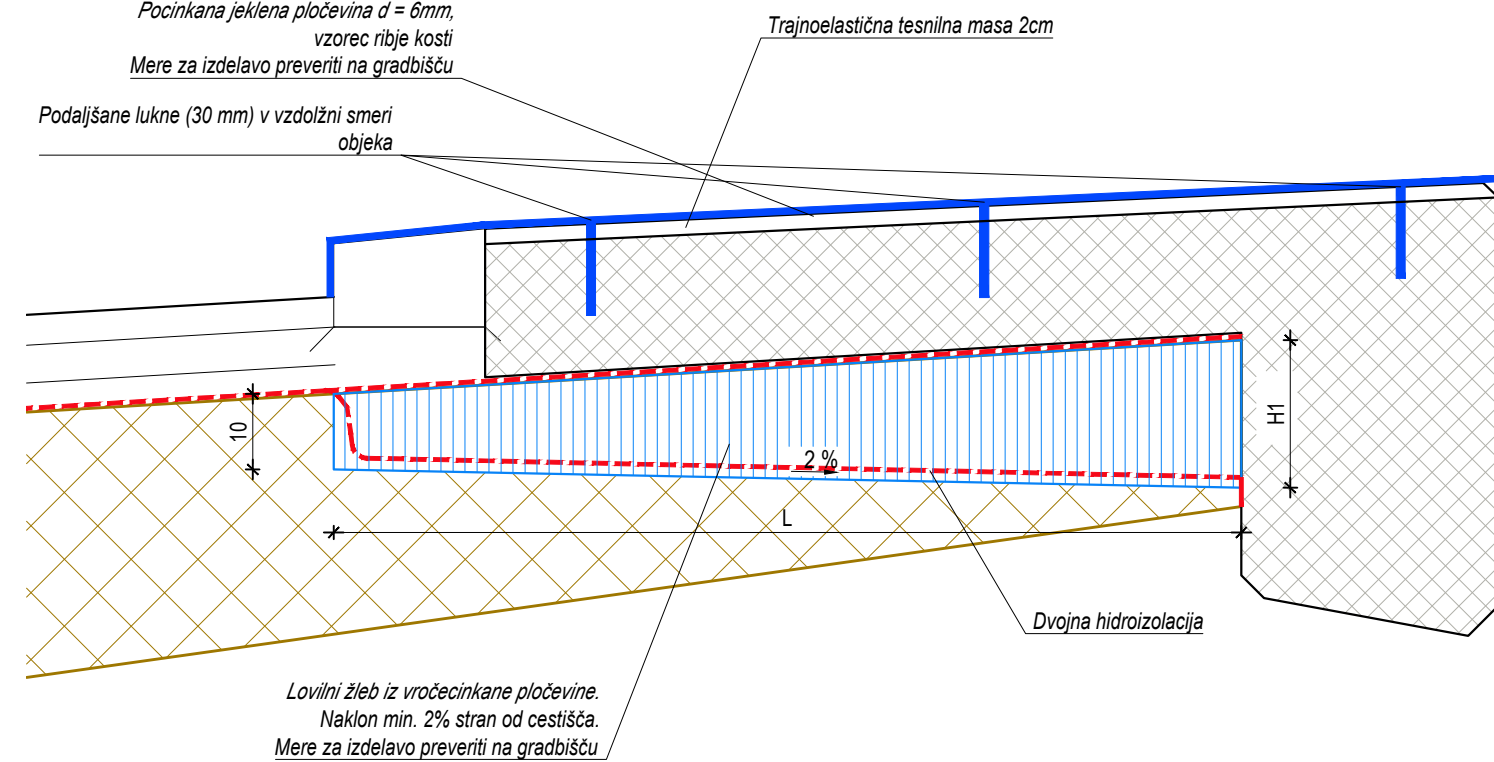



osi
1,4

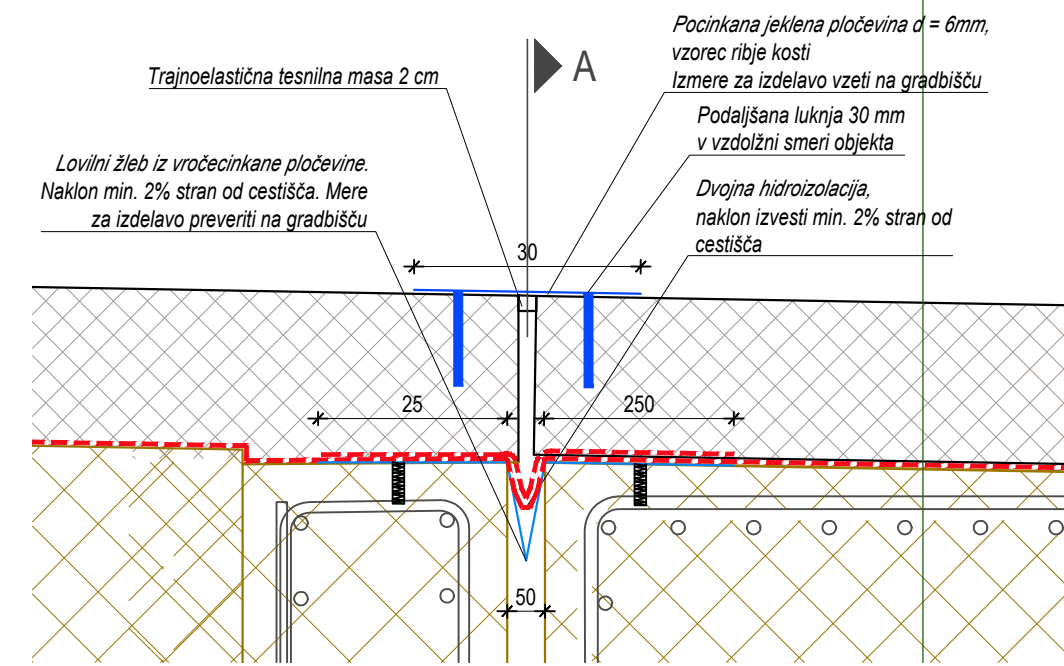


obstoječo armaturo na strani opornika porezati
podlago izravnati s polimerno malto

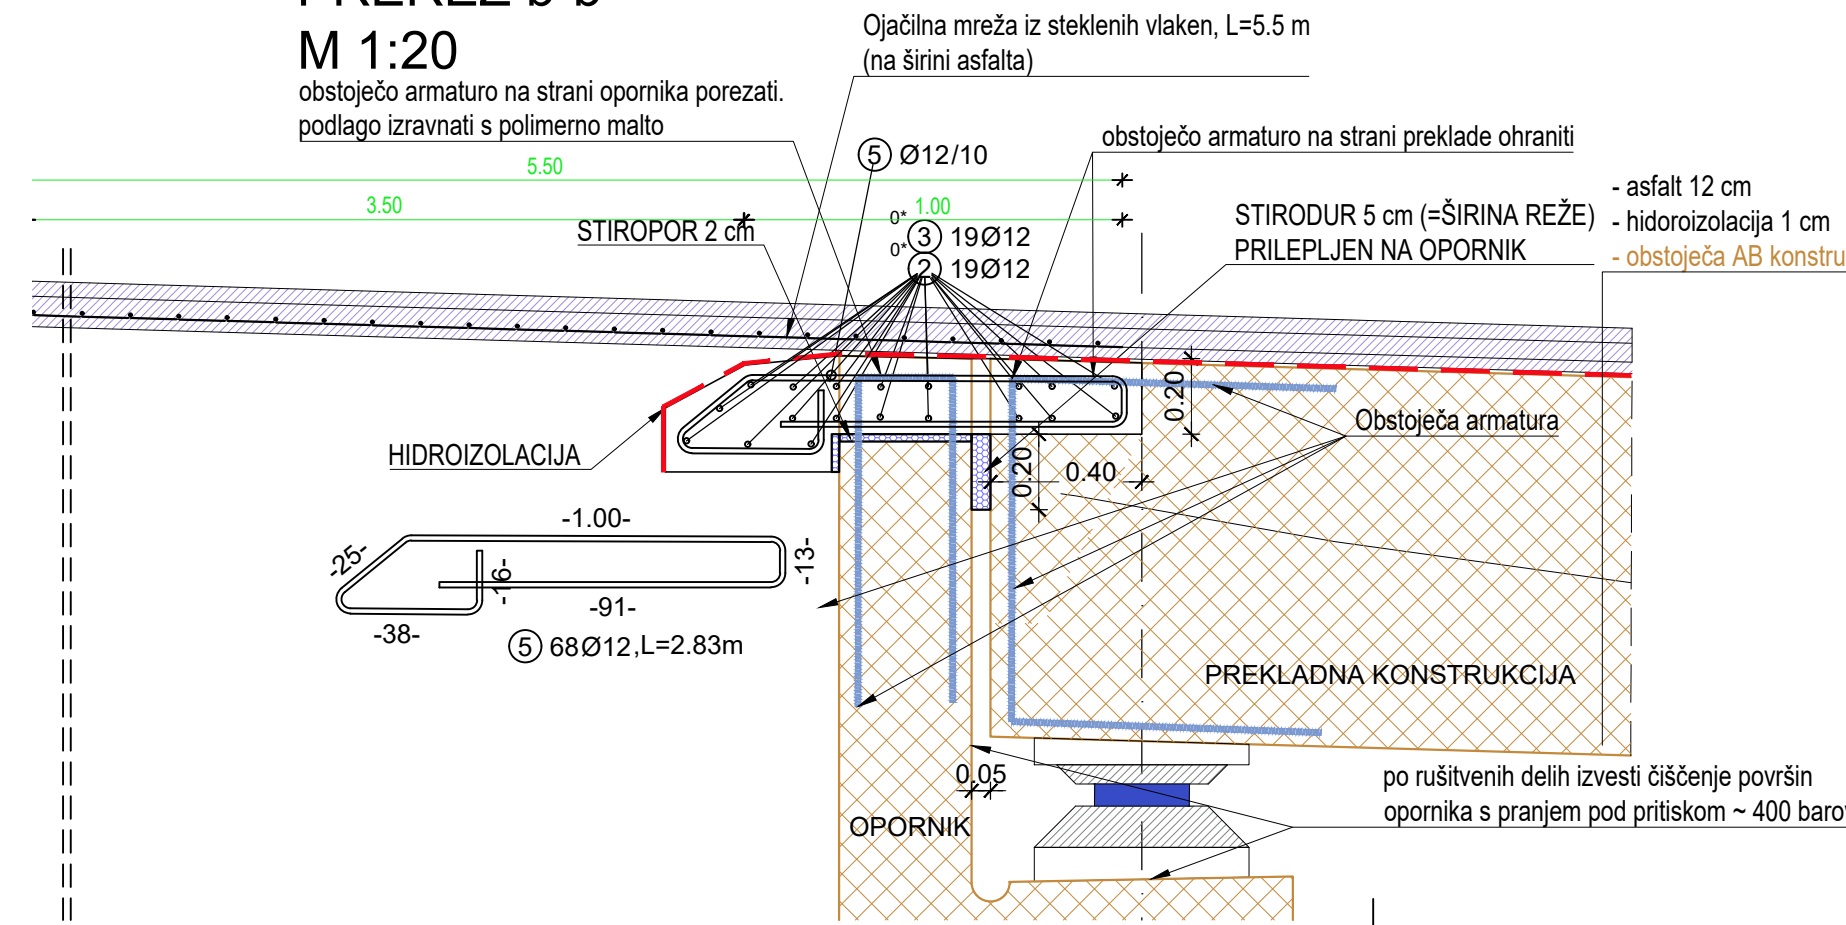

obstoječo armaturo na strani opornika porezati.
podlago izravnati s polimerno malto

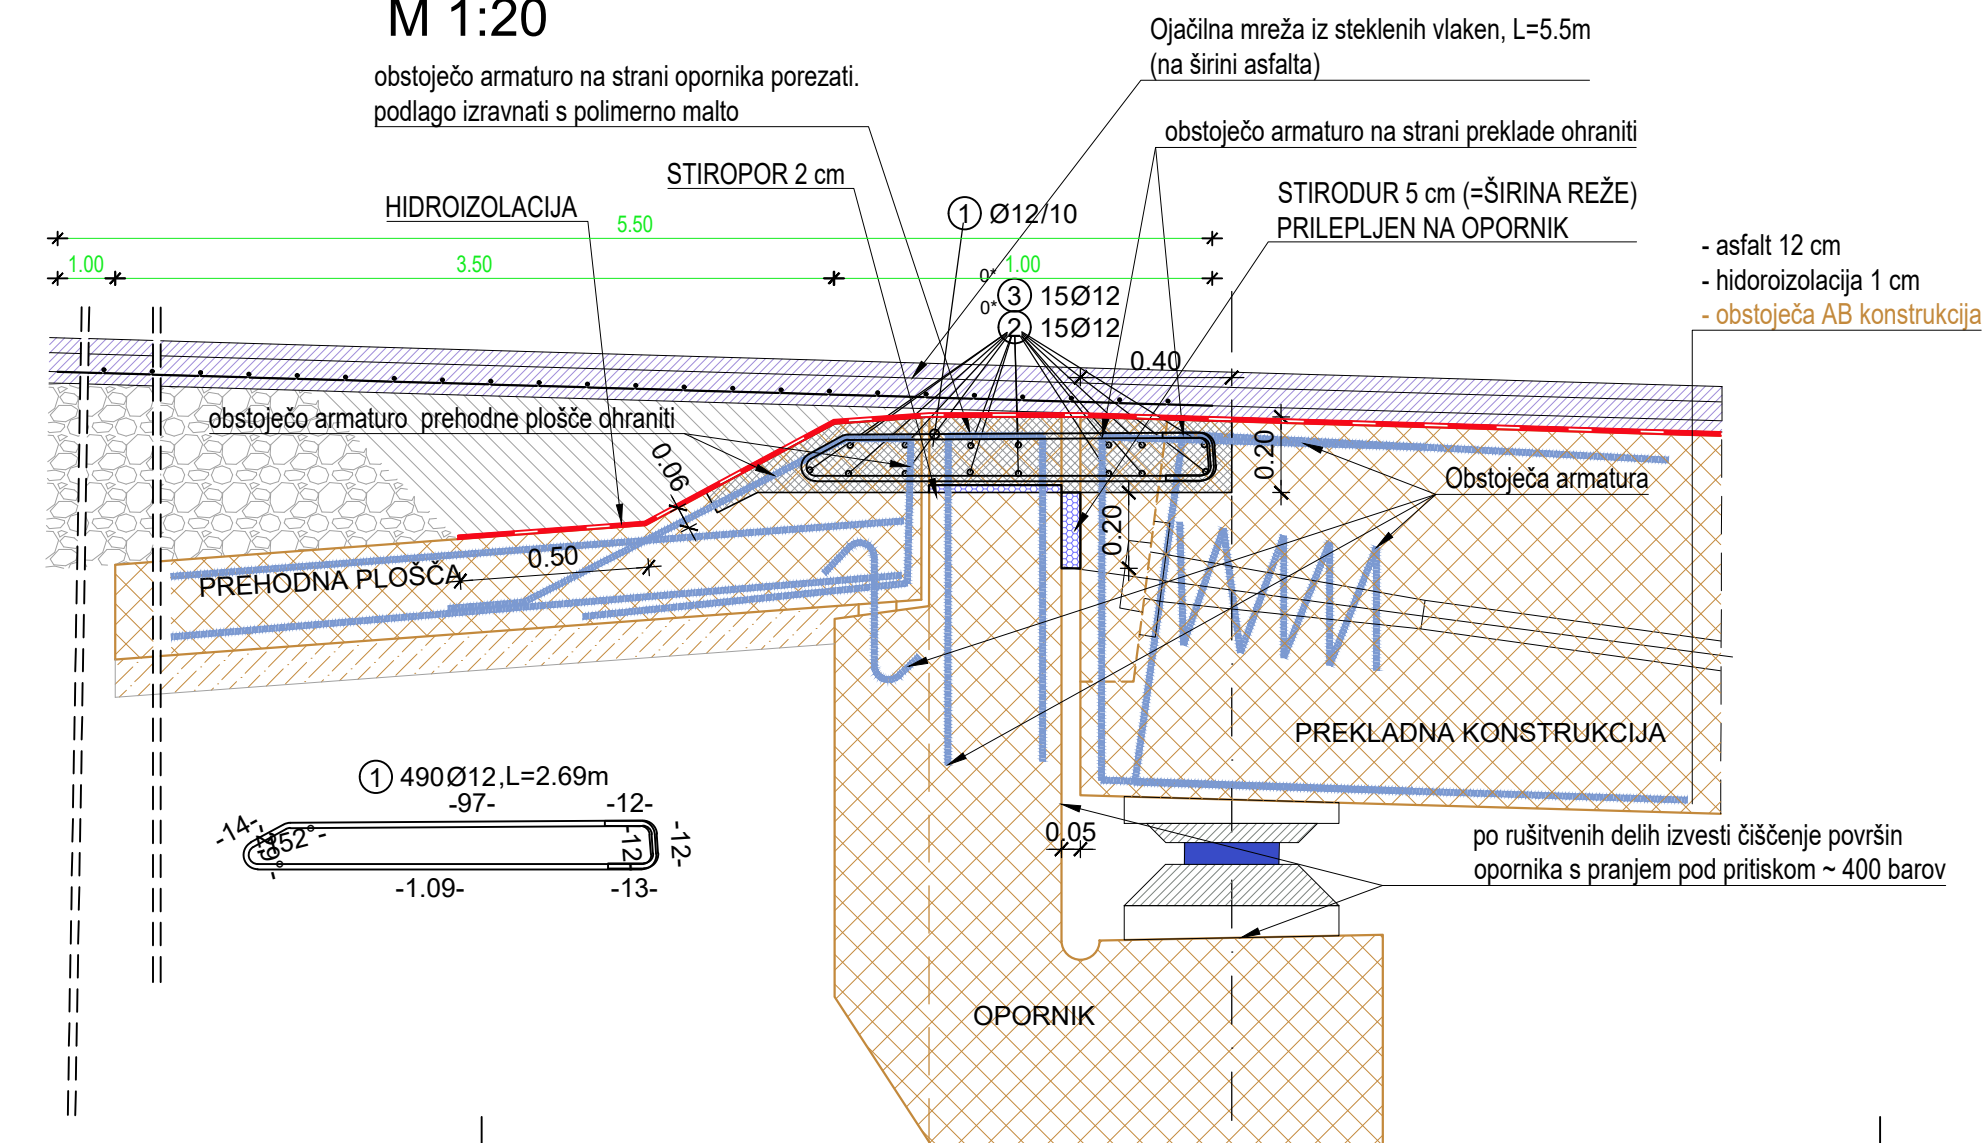

1141

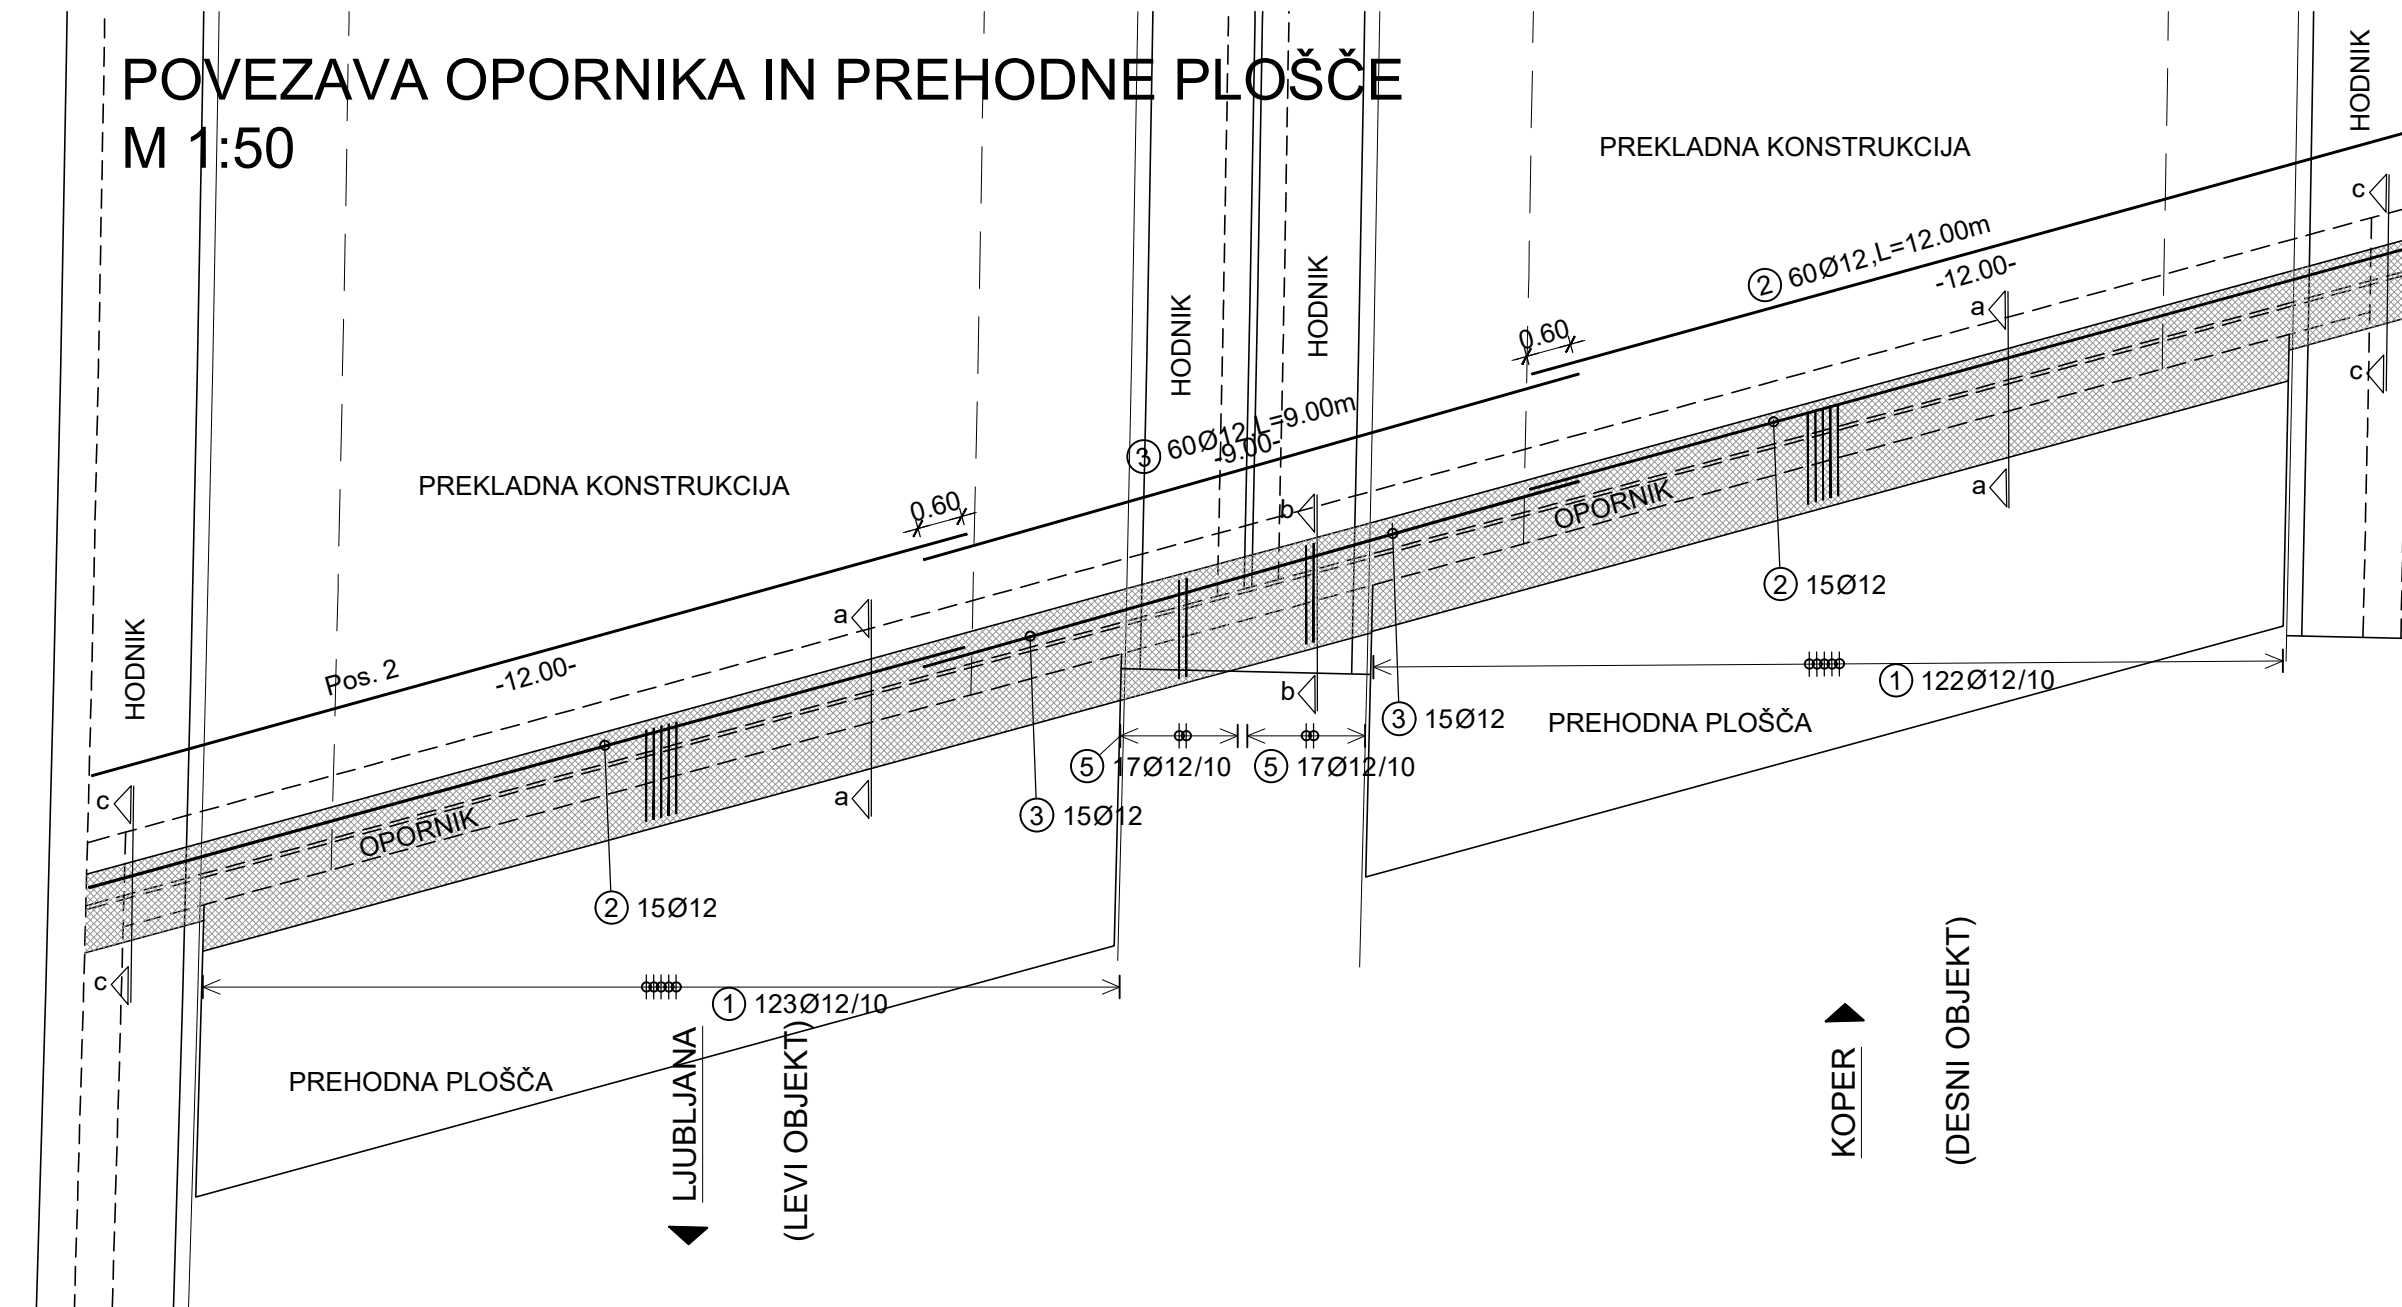

PALIČNA Poz.	ARMATURA Kom.	Jeklo: B500B fi	Dolžina Dolžina	Gradbena faza: Povezava_L D12
1	246	12	2.69	661.74
2	30	12	12.00	360.00
3	30	12	9.00	270.00
5	34	12	2.83	96.22

TSkupna dolžina			1387.96	
kg / m			D12 0.888	
kg / d			1232.508	

Skupna masa (kg)			1232.508	

BETON AB VEZİ: C30/37, XC2, XD1, XF2, PV-II, Dmax 16 mm

ARMATURA: B500 (B); a=4,5 cm

Investitor: <div style="border: 1px solid black; padding: 5px; display: inline-block;"> DARS </div> DARS d.d. Ulica XIV. divizije 4 3000 Celje	
Naziv gradnje: OBNOVA VOZIŠČA NA ODSEKIH AC A1/0061 IN A1/0661 KOZINA - CRNI KAL OD KM 0,270 DO KM 5,200 IN NA 1640 POČIVALIŠČU RAVNE	
Tehnični prikaz: Podvoz Kozina L, VA0592 POVEZAVA PREKLADNE KONSTRUKCIJE Z OPORNIKI	
Strokovno področje načrta: 2/2.2 Načrt rekonstrukcije objekta-podvoz Kozina L, VA0592	
Vrsta dokumentacije: Izvleček PZI za potrebe javnega naročanja	
Merilo: 1:50, 20, 10	
Datum: marec 2023	
Številka lista: A1	
prostor za črtno kodo:	
št. odseka: arh. št.: faza/objekt: šifra risbe: <div style="display: flex; justify-content: space-around;"> <div>0061 0661 1640</div> <div>0094.00</div> <div>003.2160</div> <div>G.271</div> </div>	