


Prečni prerez nosilca instalacijskih cevi na konzoli voziščne konstrukcije
M 1:10

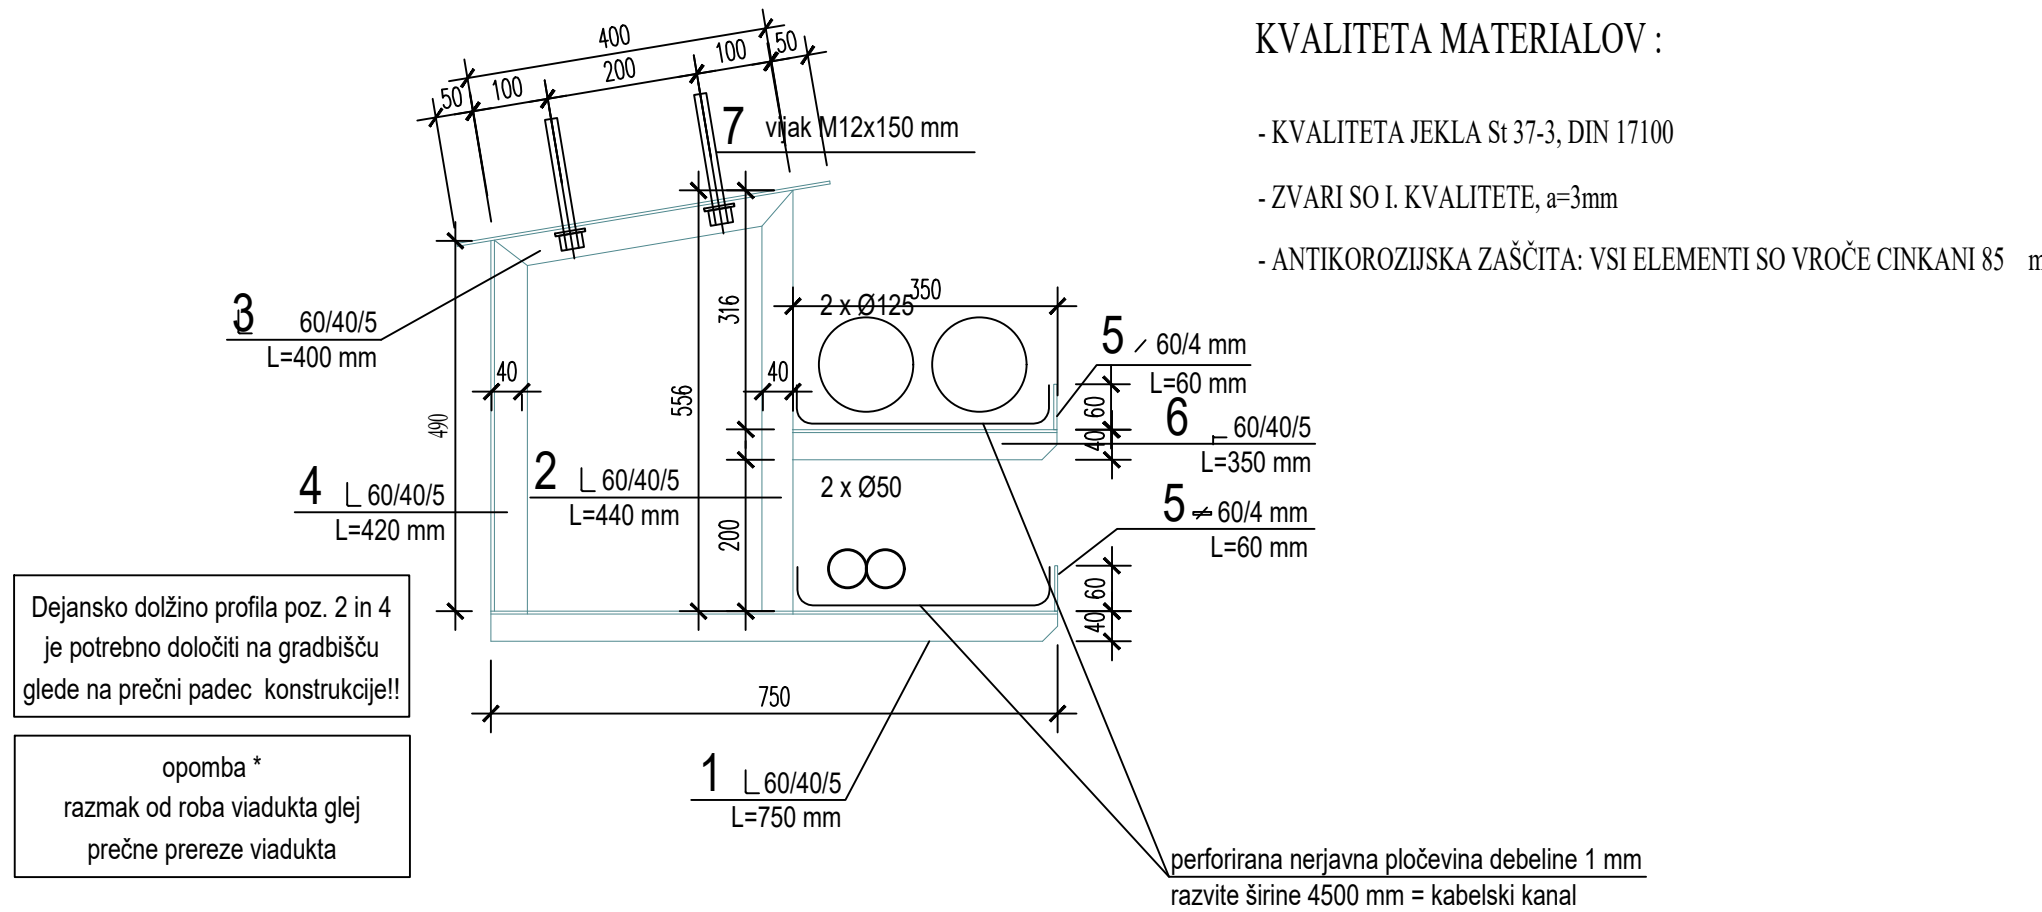

Investitor:		DARS d.d. Ulica XIV. divizije 4 3000 Celje	
<div>DARS</div>			
Naziv gradnje: OBNOVA VOZIŠČA NA ODSEKIH AC A1/0061 IN A1/0661 KOZINA - CRNI KAL OD KM 0,270 DO KM 5,200 IN NA 1640 POČIVALIŠČU RAVNE		Tehnični prikaz: VIADUKT KLANEC L, VA0603 Detalji	
Strukovno področje načrta: 2/2.3 Načrt rekonstrukcije objekta-Viadukt Klanec L,VA0603		Merilo: 1:25,10	
Vrsta dokumentacije: Izvešek PZI za potrebe javnega naročanja		Datum: marec 2023	Številka lista: D1
Št. odseka: 0061 0661 1640	arh. št.: 0094.00	faza/objekt: 003.2160	Šifra risbe: G.251
prostor za črtno kodo:			