


DETALJ
MOSTNEGA IZLIVNIKA
M 1:10

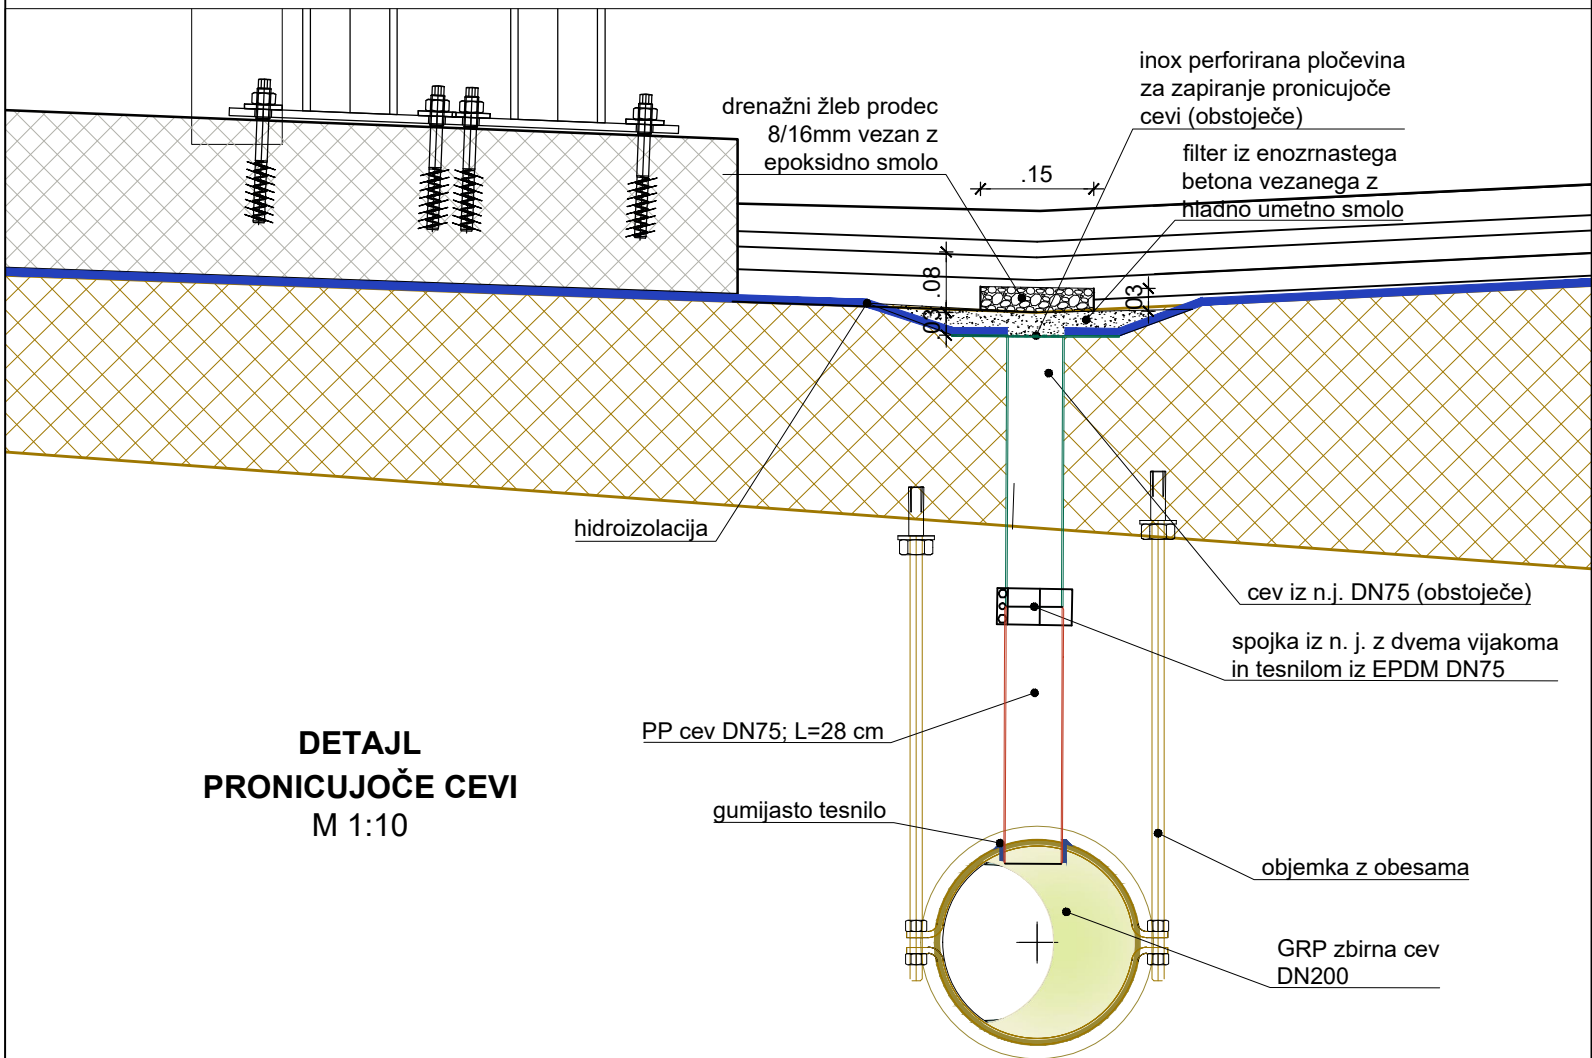

DETALJ
PRONICUJOČE CEVI
M 1:10

Investitor:				DARS d.d. Ulica XIV. divizije 4 3000 Celje	
Naziv gradnje:				OBNOVA VOZIŠČA NA ODSEKIH AC A1/0061 IN A1/0661 KOZINA - CRNI KAL OD KM 0,270 DO KM 5,200 IN NA 1640 POČIVALIŠČU RAVNE	
Strokovno področje načrta:				2/2.3 Načrt rekonstrukcije objekta-Viadukt Klanec L,VA0603	
Vrsta dokumentacije:				Izvleček PZI za potrebe javnega naročanja	
Št. odseka:				arh. št.:	Številka lista:
0061				0094.00	K.2
0661				faza/objekt:	
1640				003.2160	
				šifra risbe:	
				G.251	
				prostor za črtno kodo:	