



VZDOLŽNI PREREZ SKOZI OS
KONSTRUKCIJE DESNEGA OBJEKTA

M 1:200

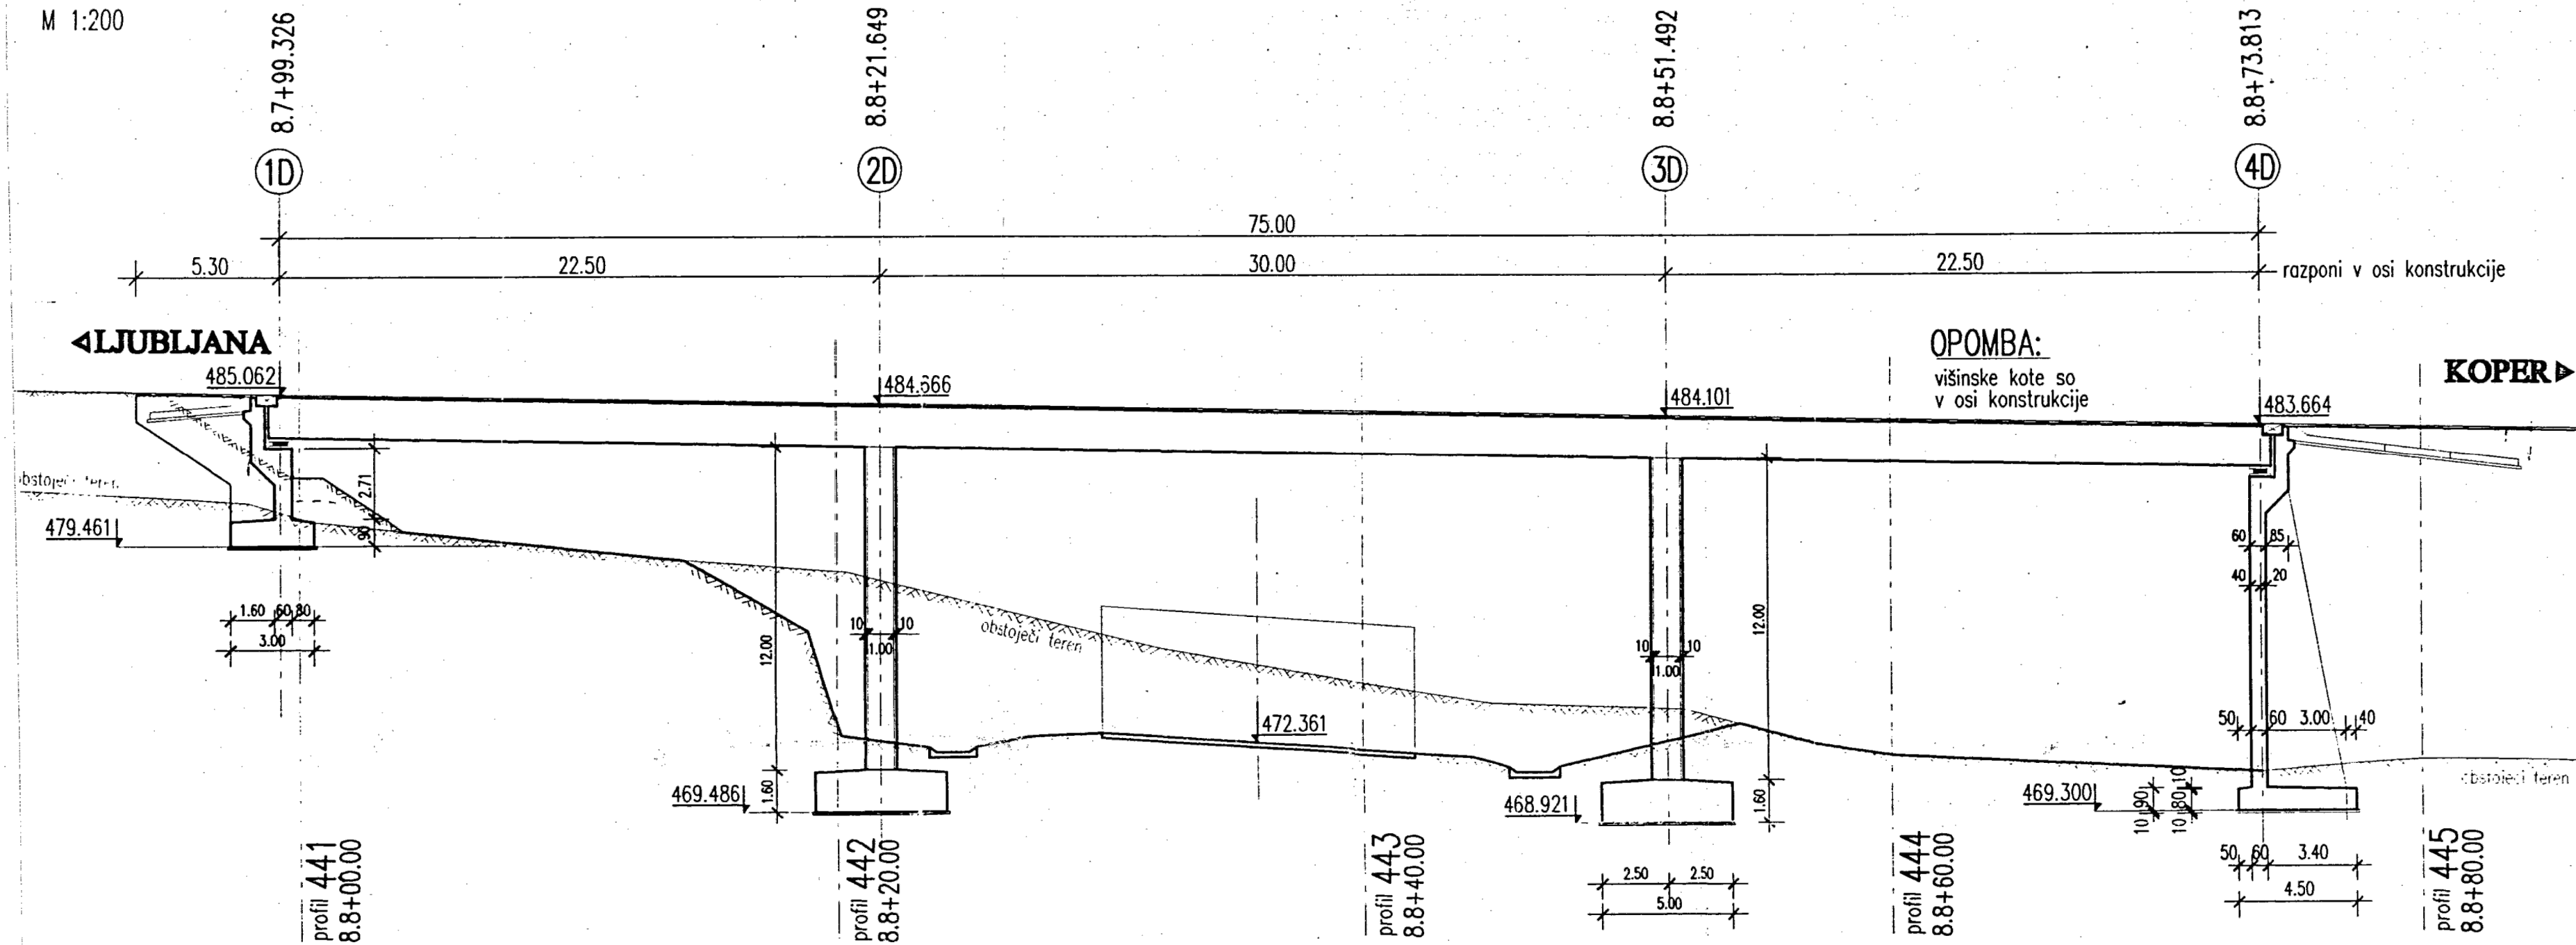

VZDOLŽNI PREREZ SKOZI OS
KONSTRUKCIJE LEVEGA OBJEKTA

M 1:200

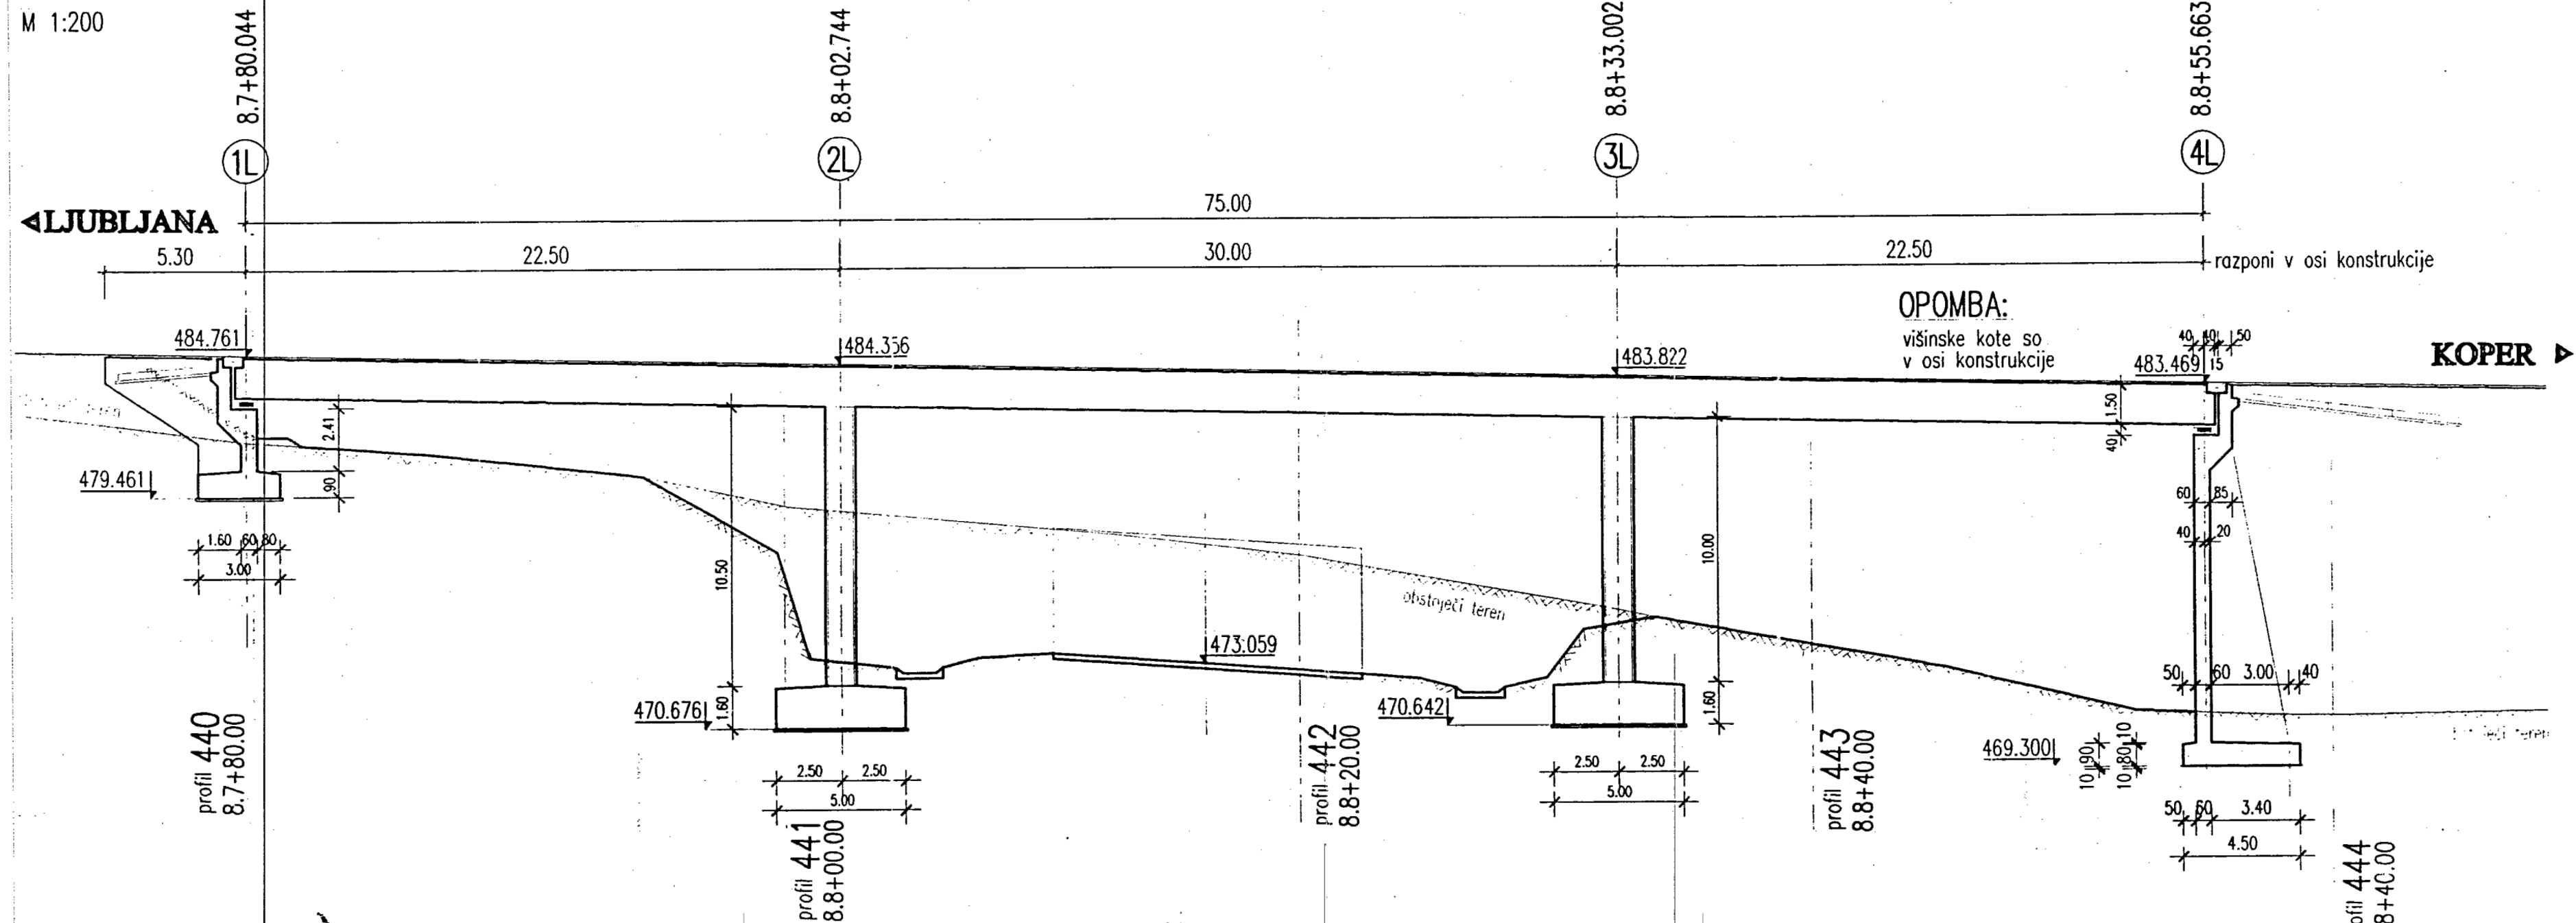

Investitor:				DARS d.d. Ulica XIV. divizije 4 3000 Celje	
Naziv gradnje:				Tehnični prikaz:	
OBNOVA VOZIŠČA NA ODSEKIH AC A1/0061 IN A1/0661 KOZINA - CRNI KAL OD KM 0,270 DO KM 5,200 IN NA 1640 POČIVALIŠČU RAVNE				VIADUKT KLANEC D, VA0602 VZDOLŽNI PREREZ - OBSTOJEČE STANJE	
Strakovno področje načrta:				Merilo: 1:200	
2/2.4 Načrt rekonstrukcije objekta-Viadukt Klanec D,VA0602				Datum:	
Vrsta dokumentacije:				marec 2023	
Izvešek PZI za potrebe javnega naročanja				Številka lista:	
Št. odseka:				3	
0061				prostor za črtno kodo:	
0661					
1640					
arh. št.:					
0094.00					
faza/projekt:					
003.2160					
Šifra risbe:					
G.250					