VIADUKT KLANEC DESNO - VA0602

TLORIS OBJEKTA, M 1:100

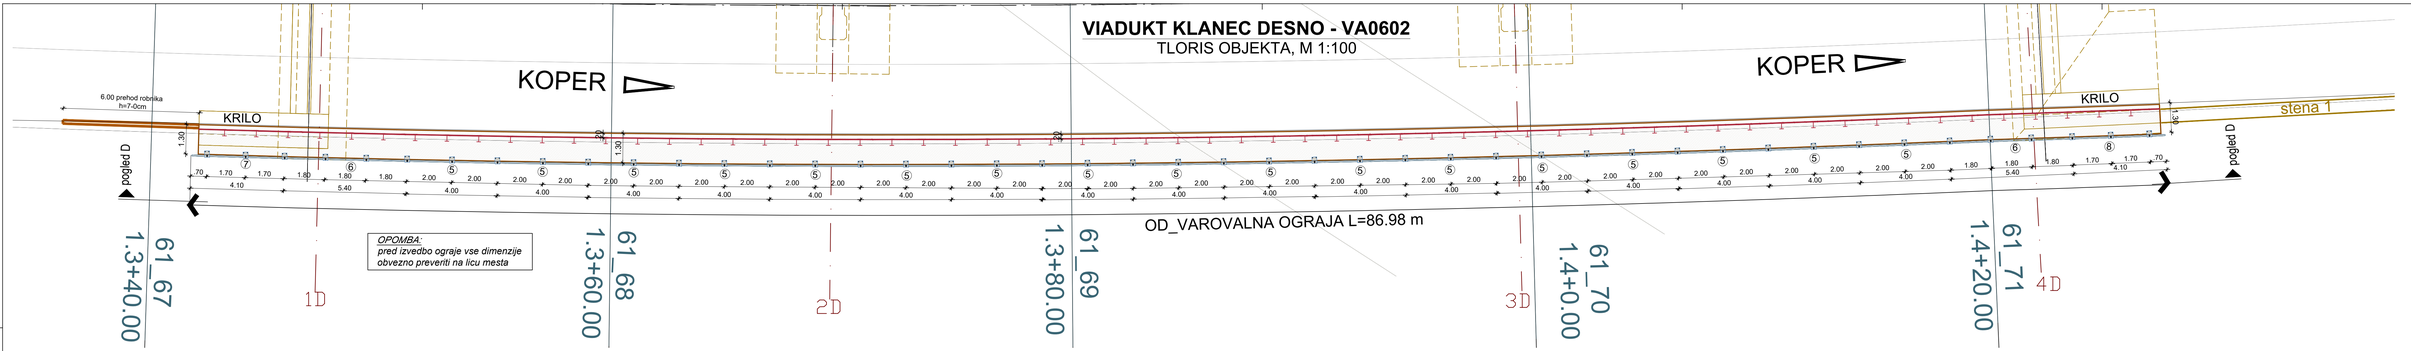

POGLED NA OGRAJO **OD**
DESNI VIADUKT - VA0602
M1:100

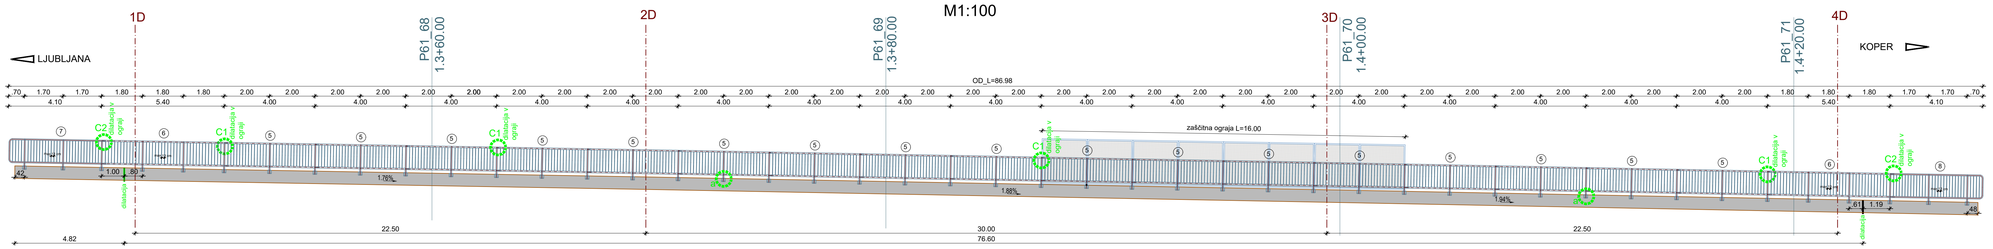

PRIKAZ ELEMENTOV **OGRAJE OD**
M 1:50

PREREZ

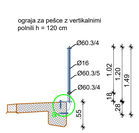

Element 5

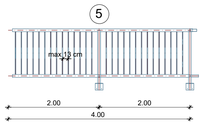

ograja **OD** kos. 17

Element 6

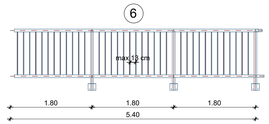

ograja **OD** kos. 2

Element 7

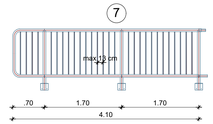

ograja **OD** kos. 1

Element 8

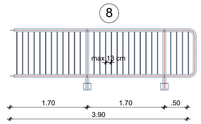

ograja **OD** kos. 1

OPOMBA:
- *pred izvedbo ograje vse dimenzije obvezno preveriti na licu mesta*

VA 0602_desni podvoz
PP_prečni prerez 1:50

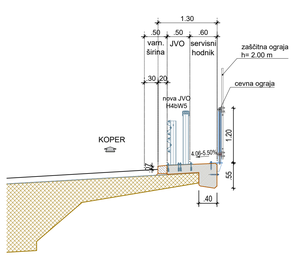

DETAJL C1 M1:5
DETAJL DILATIRANJA OGRAJNIH ELEMENTOV

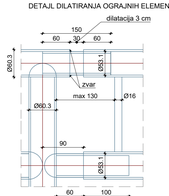

OPOMBA:
PRED IZVEDBO OGRAJE VSE DIMENZIJE PREVERITI NA LICU MESTA.

DETAJL C2 M1:5
DETAJL DILATIRANJA OGRAJNIH ELEMENTOV

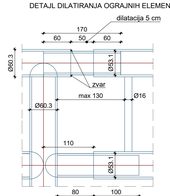

OPOMBA:
PRED IZVEDBO OGRAJE VSE DIMENZIJE PREVERITI NA LICU MESTA.

DETAJL a M1:10
DETAJL SIDRANJA STEBRIČKA OGRAJE
PREREZ

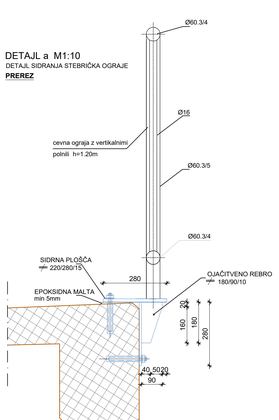

detajl **Dmo**
DETAJL ZAŠČITNE OGRAJE NA HODNIKU
M1:20

POGLED

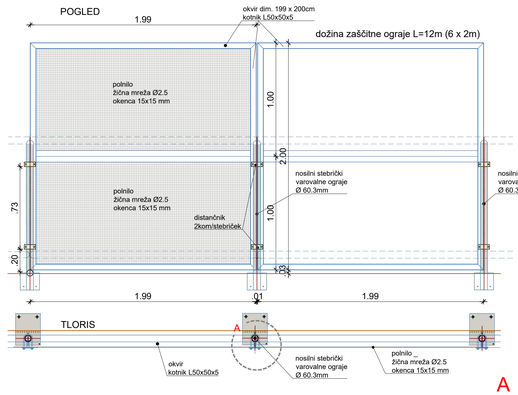

PREREZ

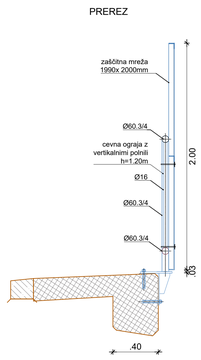

SIDRNA PLOŠČA
M 1:10

TLORIS

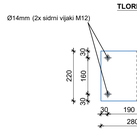

PREREZ

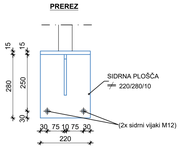

A
DETAJL PRITRJEVANJA ZAŠČITNE OGRAJE NA VAROVALNO OGRAJO - 2kom/stebriček
M 1:5

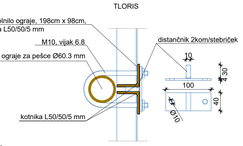

MATERIAL:
- jeklo kvalitete S235 J0
- protikorozijska zaščita z vročim pocinkanjem

MATERIALI - DESNI VIADUKT

BETONI:

Hodniki z robnimi venci: C30/37, XD3, XF4, PV-II, D=16 mm, VB3.
Beton AB vezi v plošči: C30/37, XC2, XD1, XF2, PV-II, Dmax 16 mm
Prehodne plošče-razširitev: C30/37, XC2, XD1, XF3, PV-II, Dmax 16 mm

ARMATURA:

Jeklo za armiranje: S500 B
Konstrukcijsko jeklo: S235-J2

Investitor:
DARS
DARS d.d.
Ulica XIV. divizije 4
3000 Celje

Naziv projekta:
OBNOVA VOZIŠČA NA ODSEKIH AC A1/0061 IN A1/0661 KOZINA - ČRNI KAL OD KM 0,270 DO KM 5,200 IN NA 1640 POČIVALIŠČU RAVNE

Strokovno področje načrta:
2/2.4 Načrt rekonstrukcije objekta–Viadukt Klanec D,VA0602

Vrsta dokumentacije:
Izvešček PZI za potrebe javnega naročanja

Tehnični prikaz:
VIADUKT KLANEC D, VA0602
desna ograja_tloris, PP, pogled in detajl - novo stanje

Merilo: 1:5, 10, 50, 100

Datum:
marec 2023, oktober 2023

Številka lista:
5

št. odseka:	arh. št.:	faza/objekt:	šifra risbe:
0061 0661 1640	0094.00	003.2160	G.251

prostor za štirno kodo: