




Detalji povezave prehodne plošče, opornika in preklade - prerez 1-1
obstoječe stanje
M 1:25

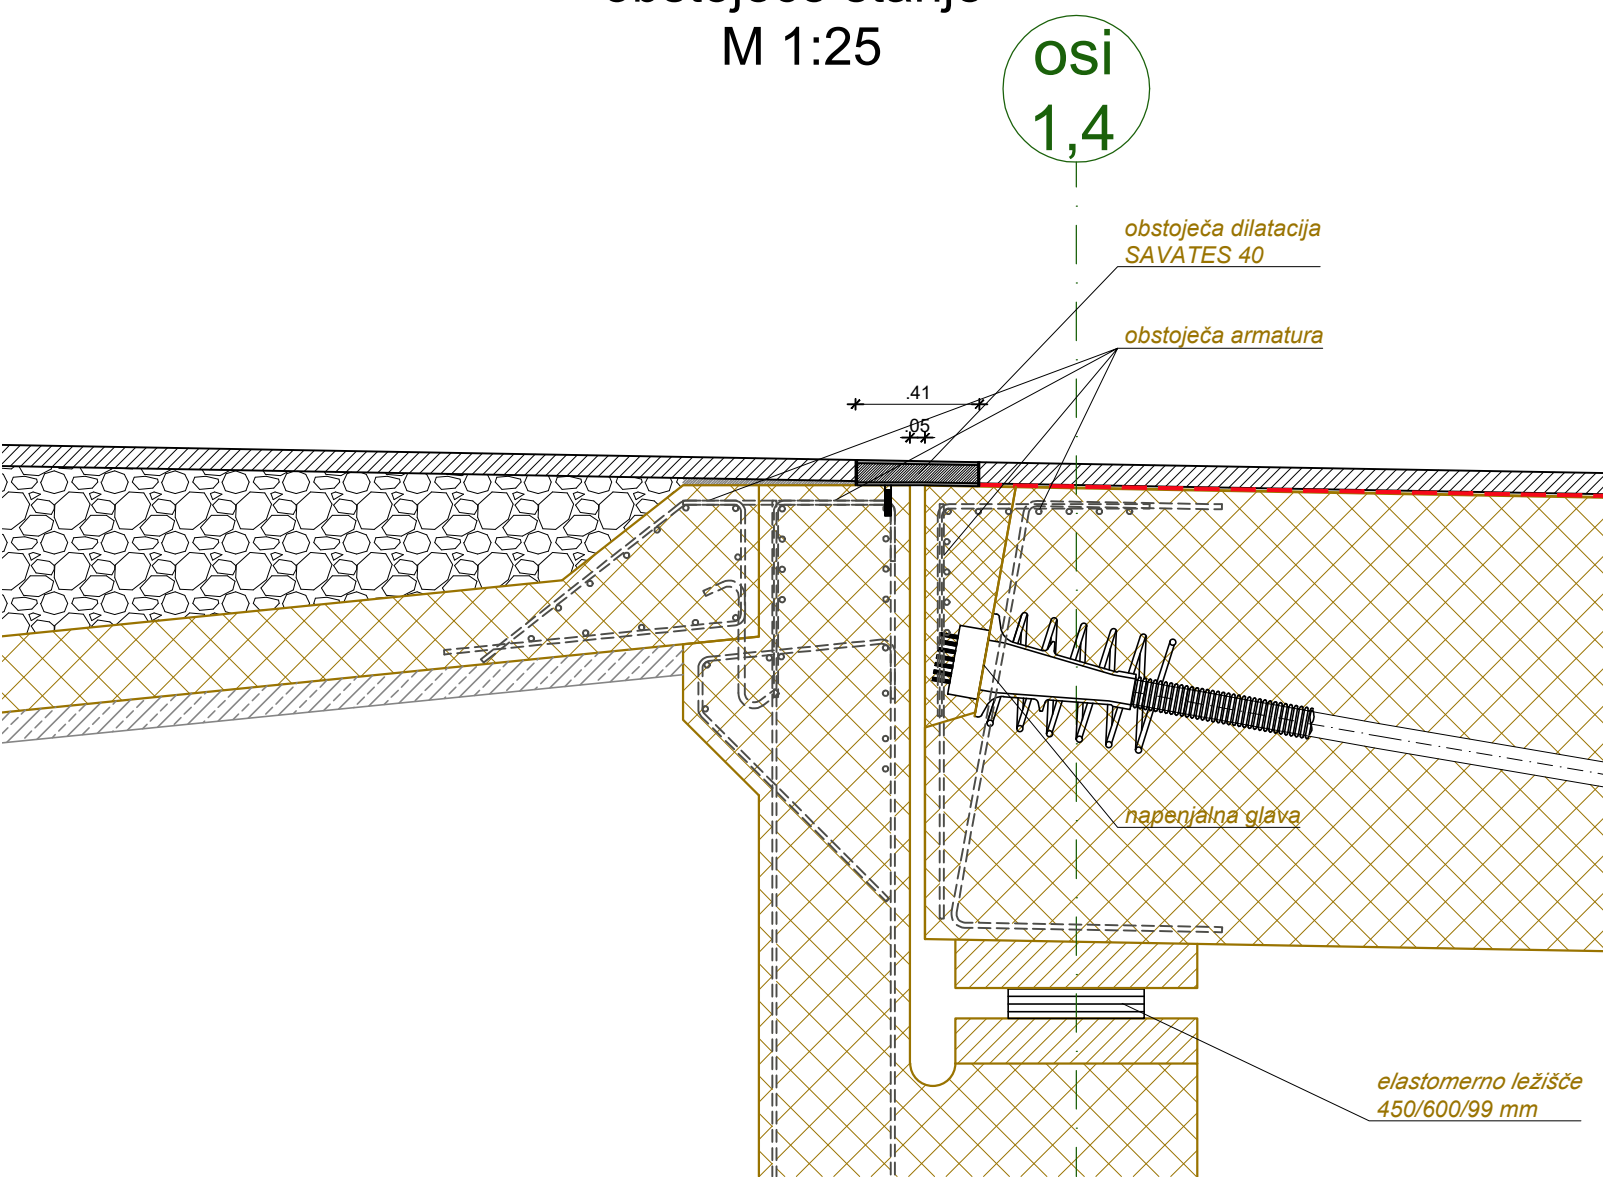


Detalji povezave prehodne plošče, opornika in preklade- prerez 1-1
rušitve
M 1:25

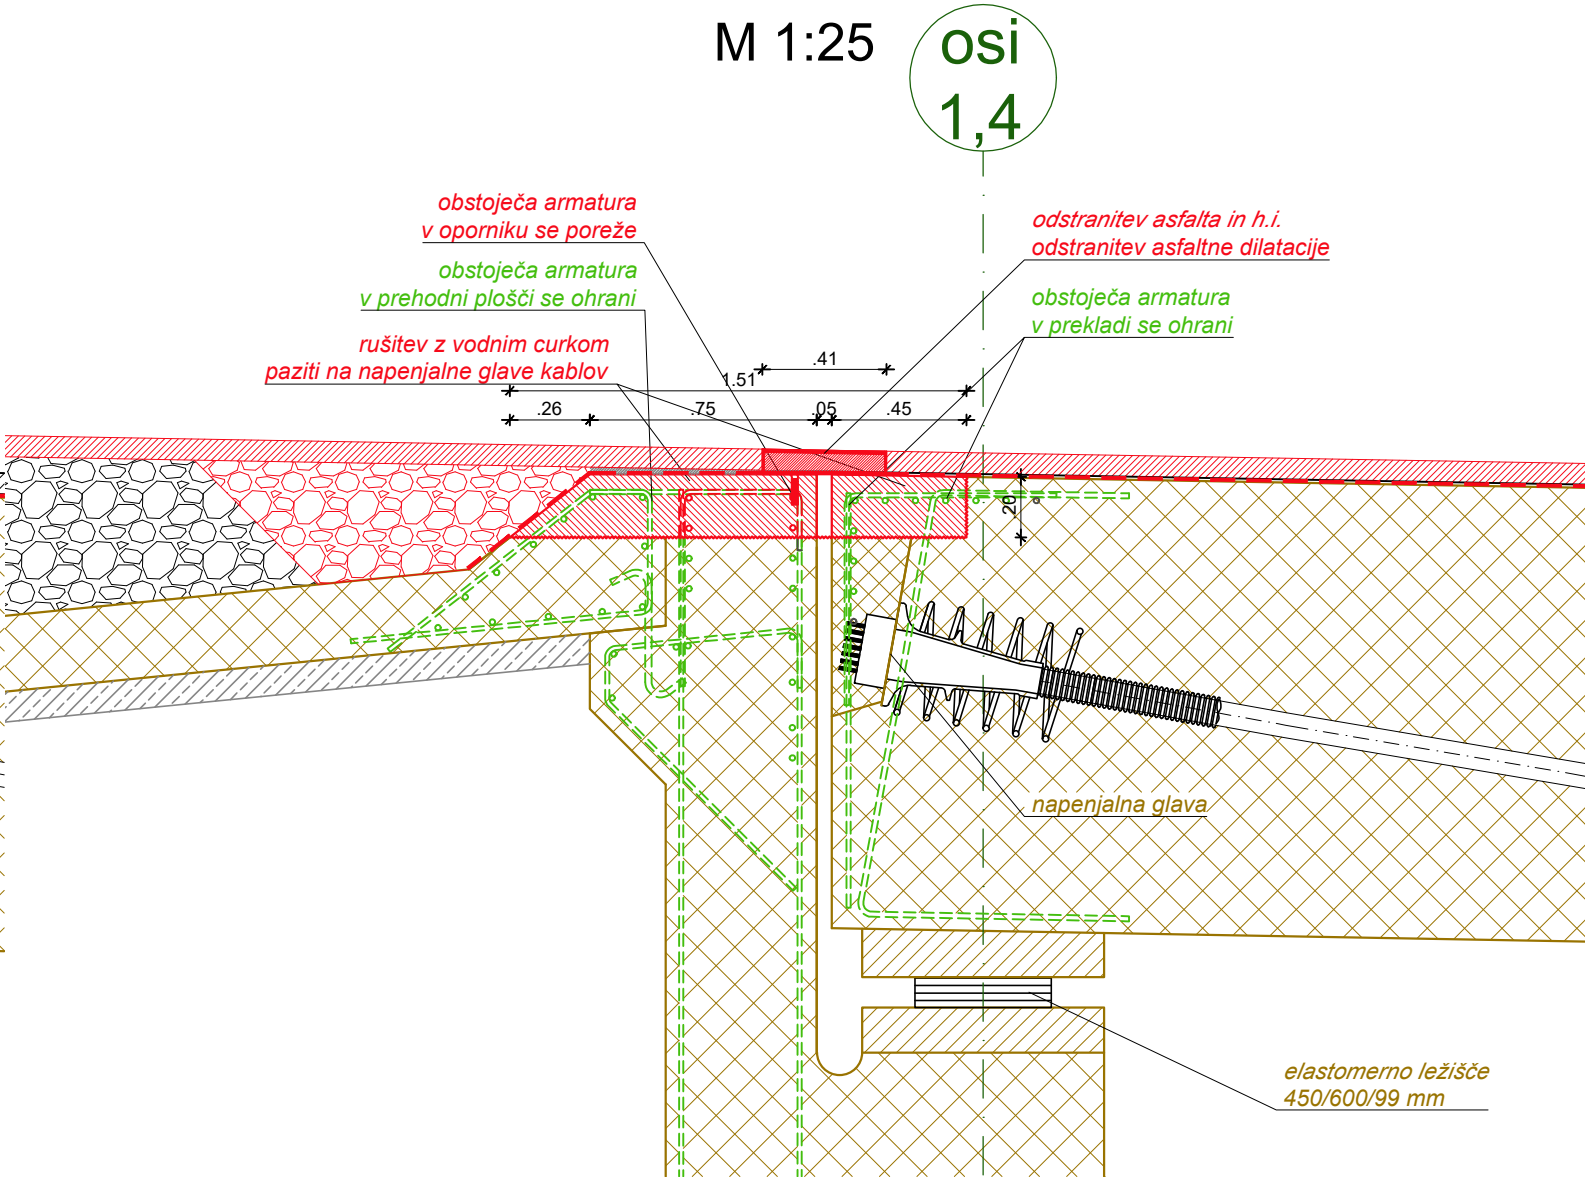


Detalji povezave prehodne plošče, opornika in preklade - prerez 1-1
končno stanje
M 1:25

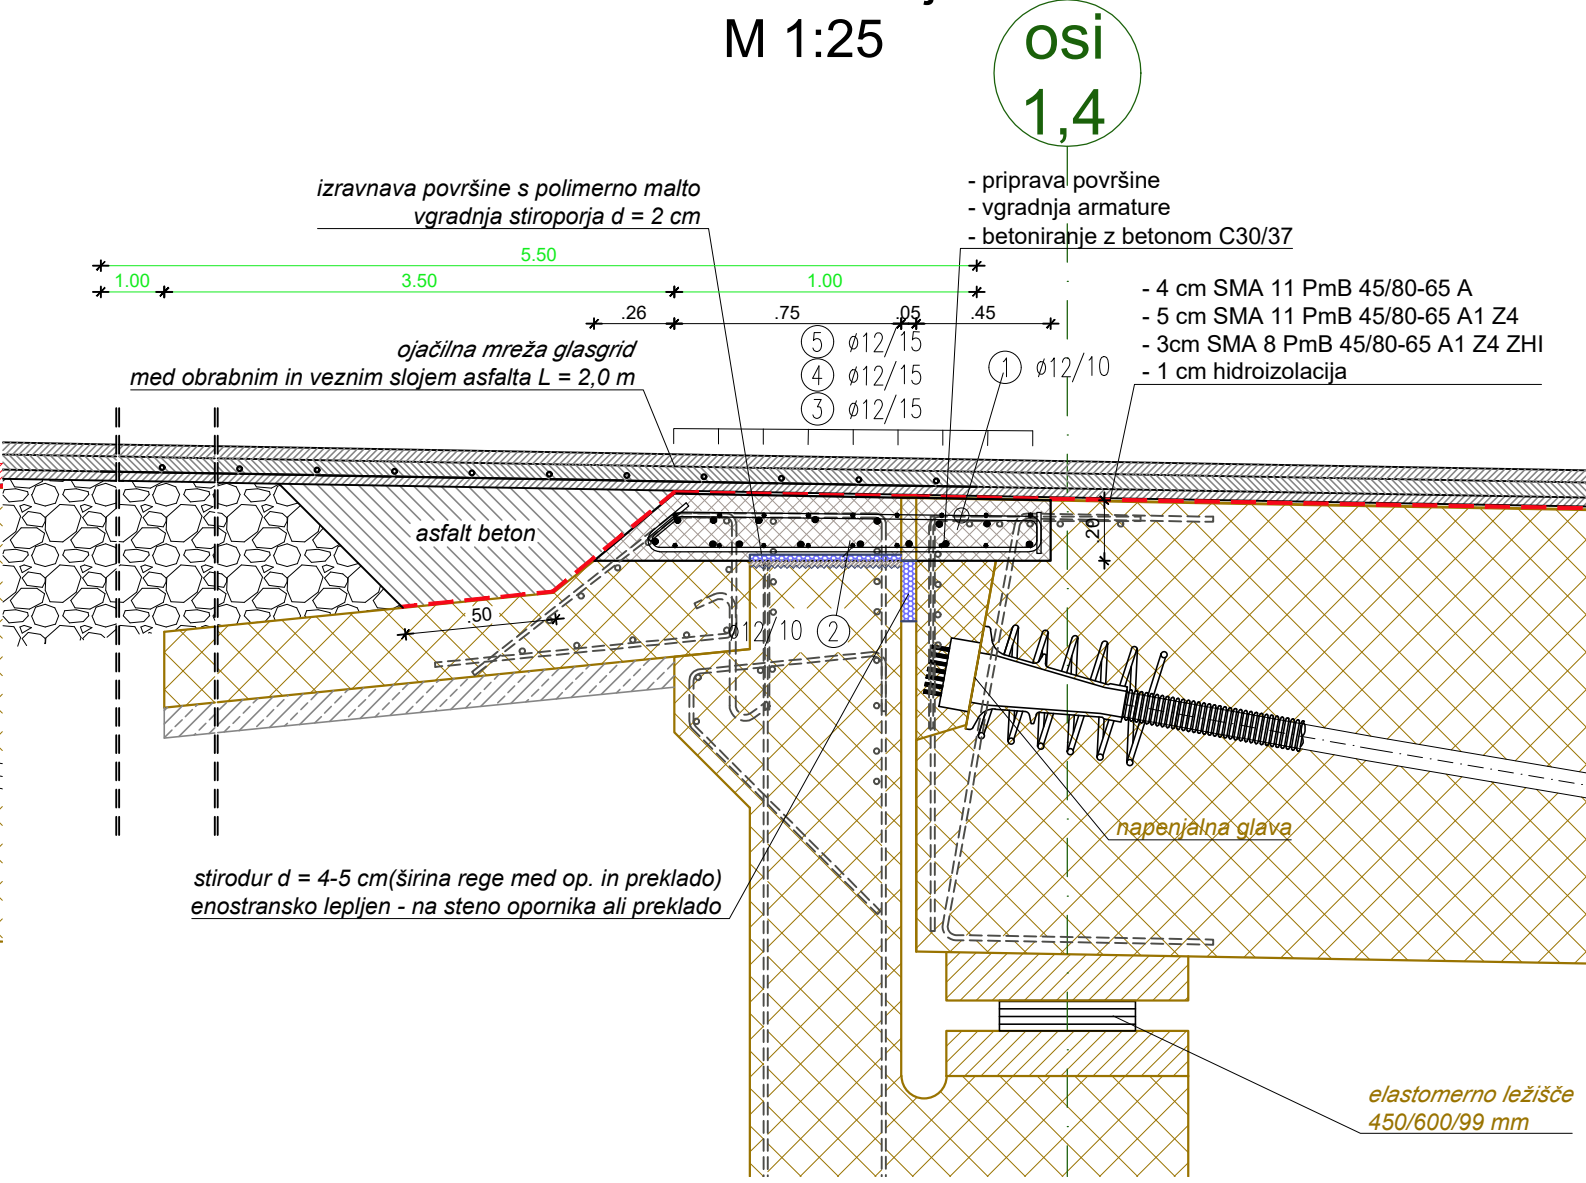


Prerez 2-2
(prerez čez hodnike)
M 1:10

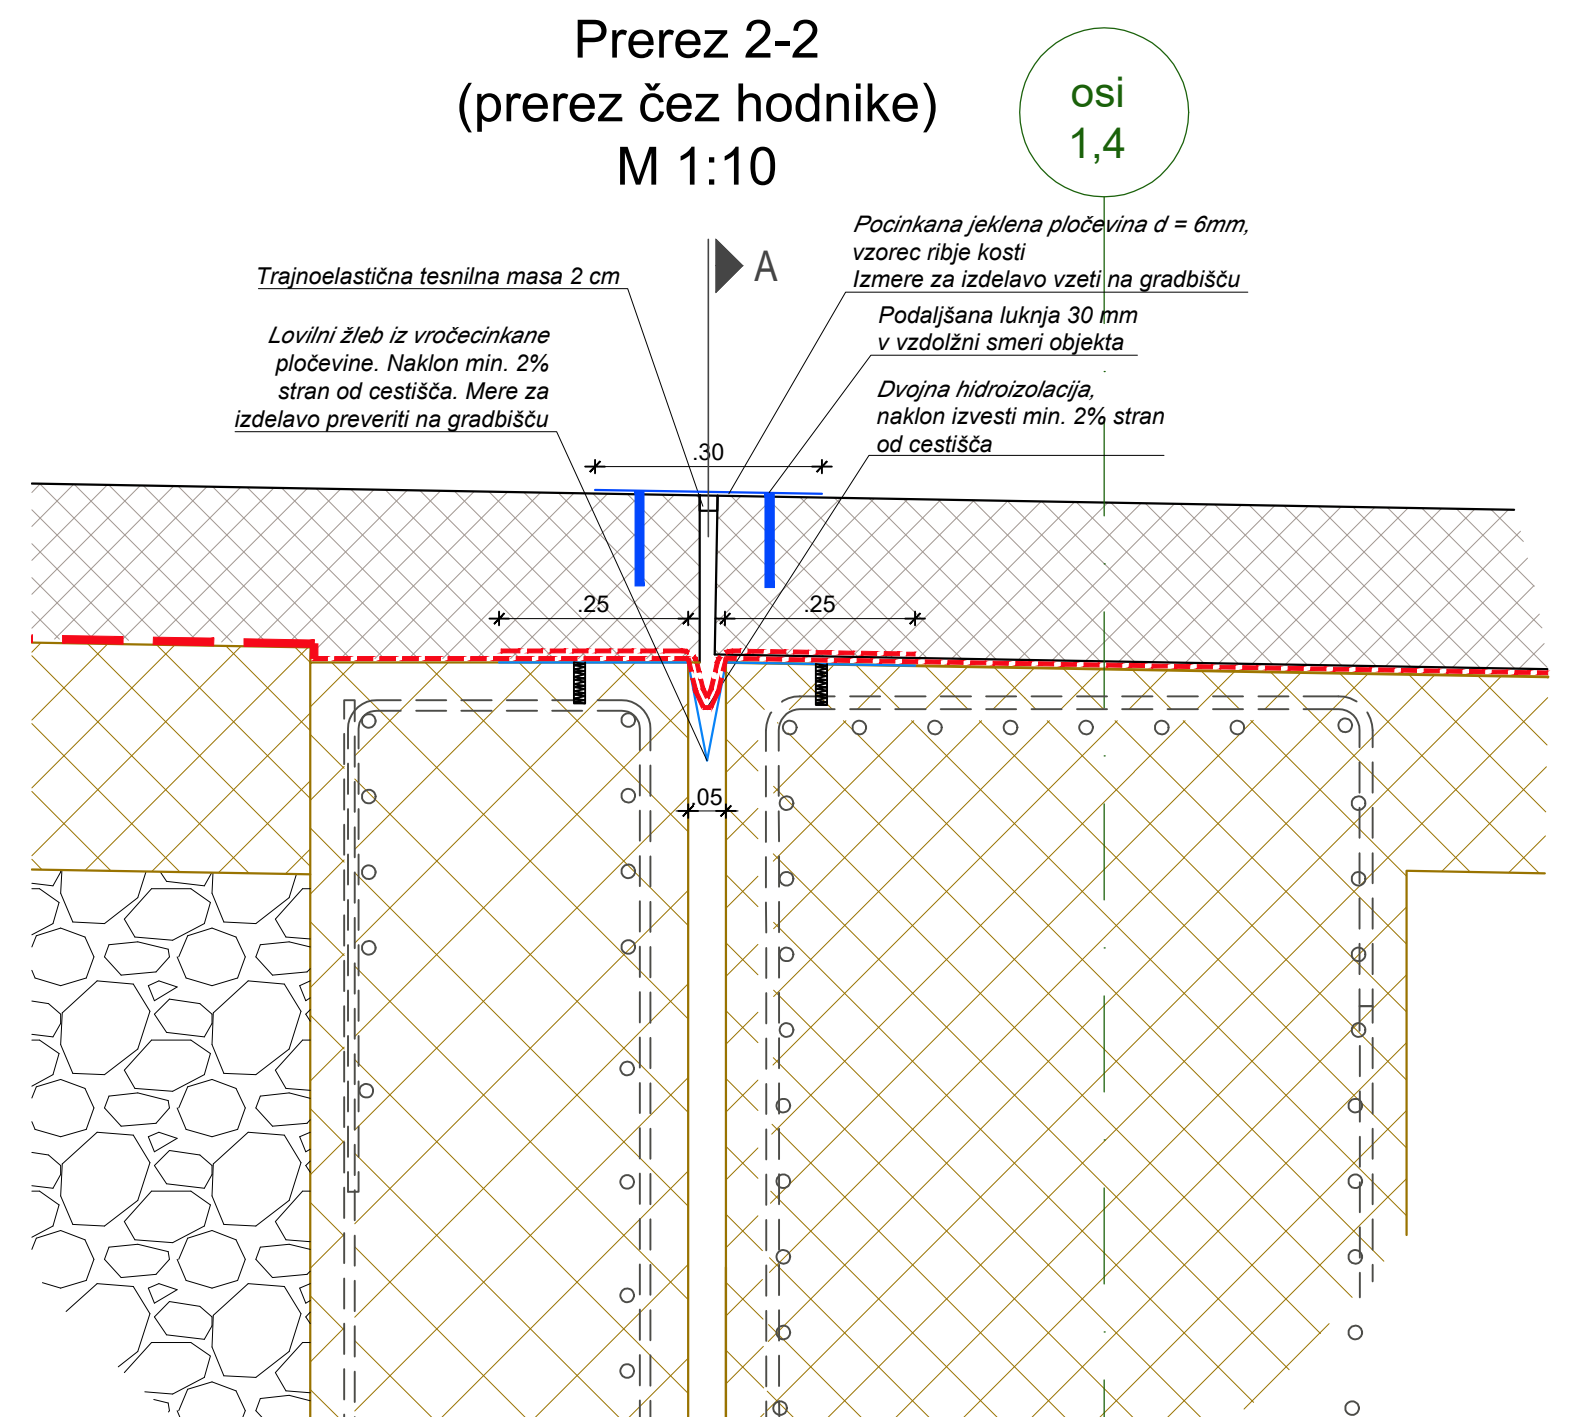


Prerez A-A
(prerez čez hodnike)
M 1:10

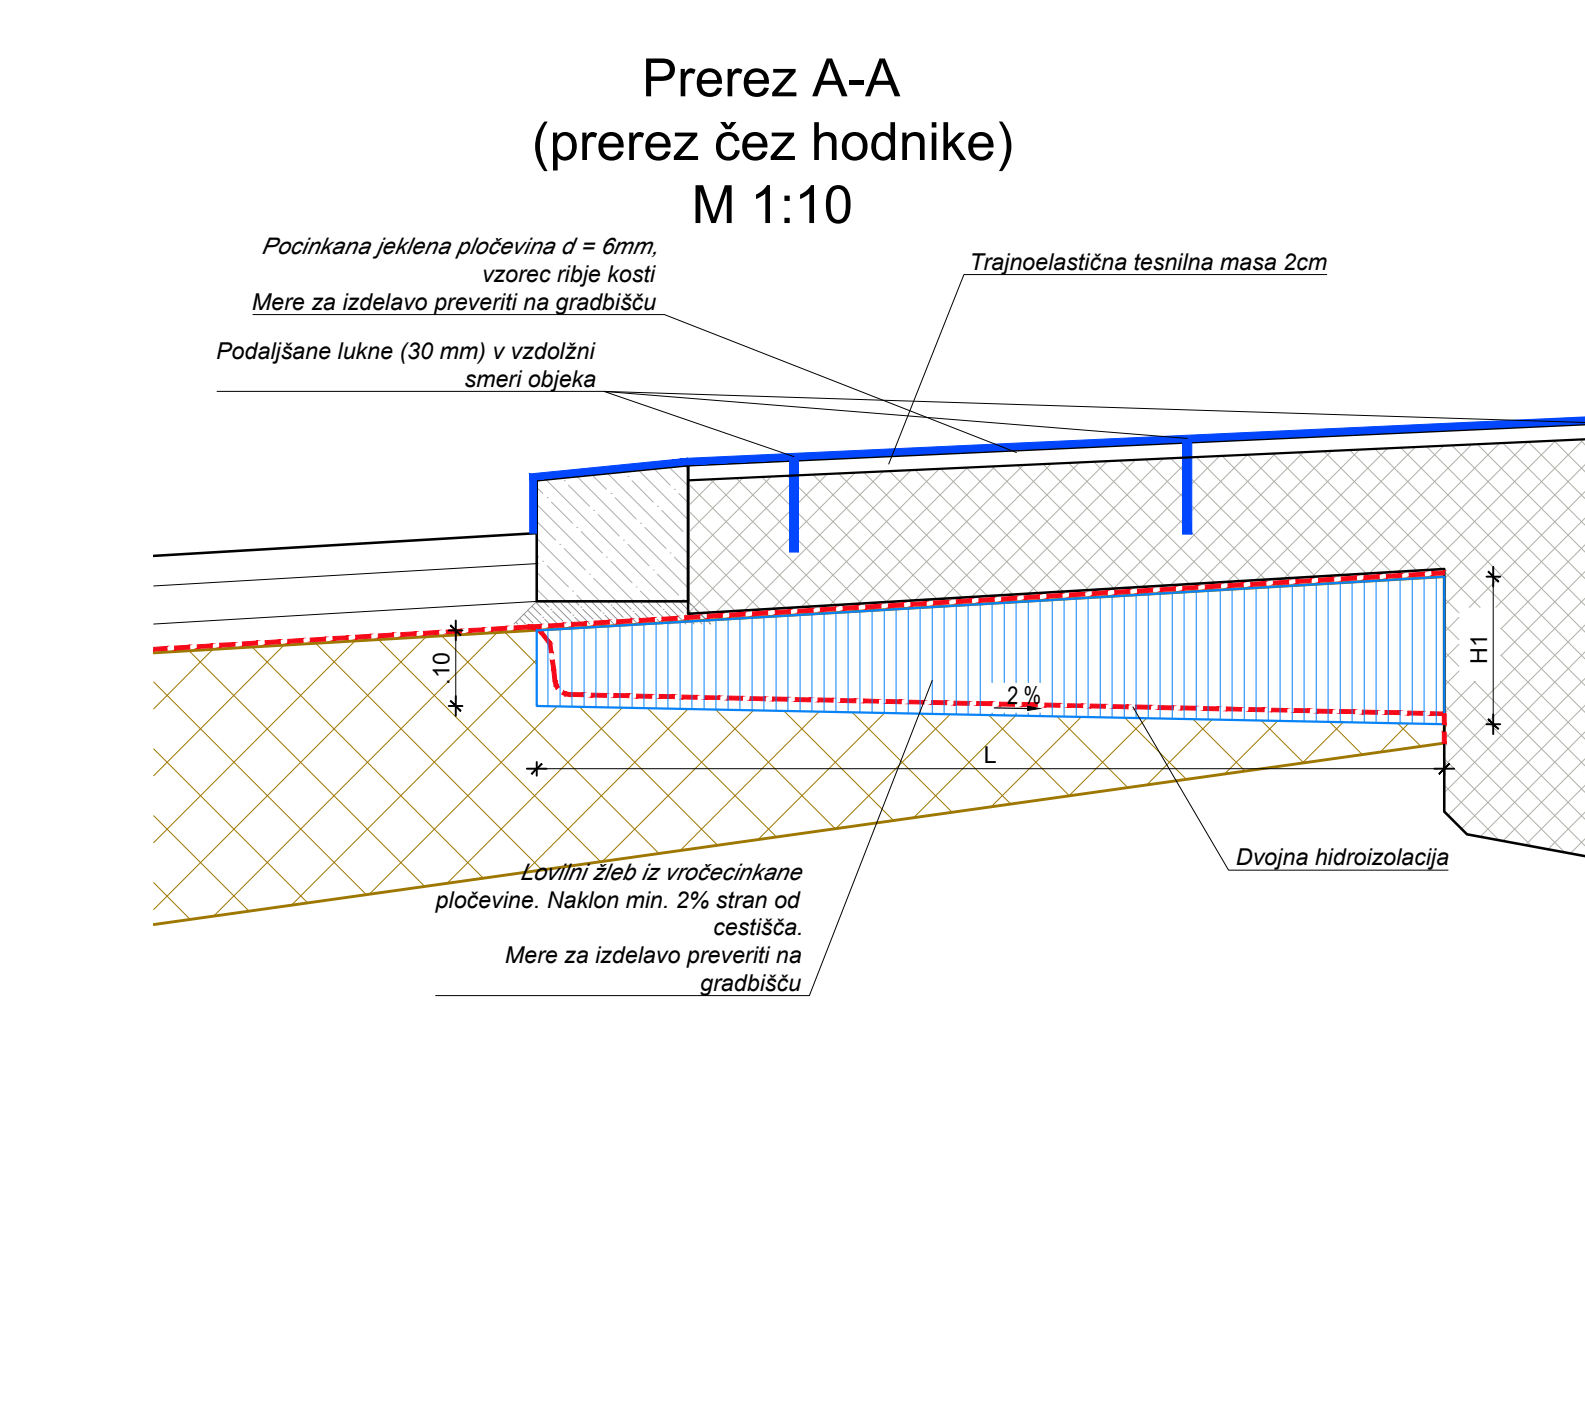



Detalji povezave opornika in preklade - prerez 3-3
končno stanje
M 1:25

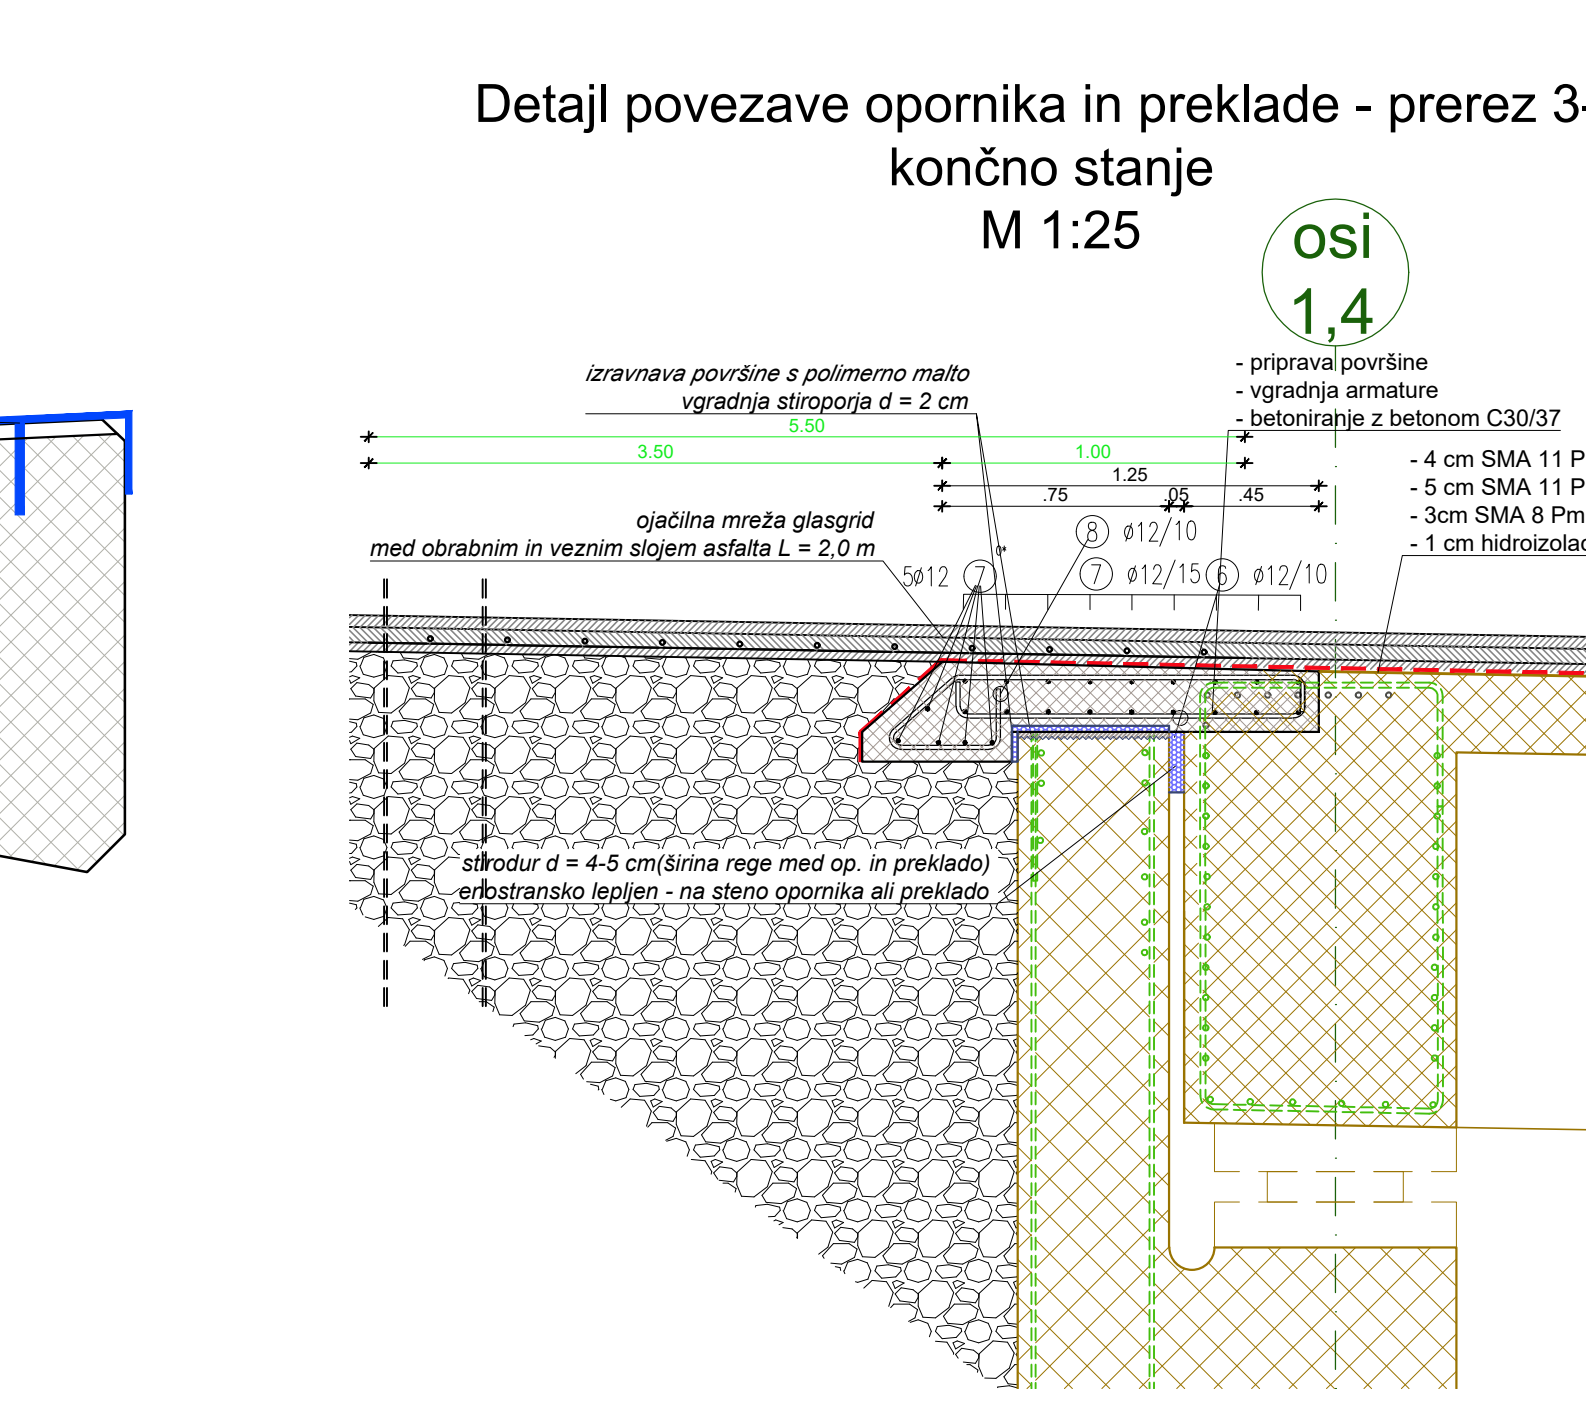

Povezava prehodne plošče, opornika in preklade
tloris
M 1:100

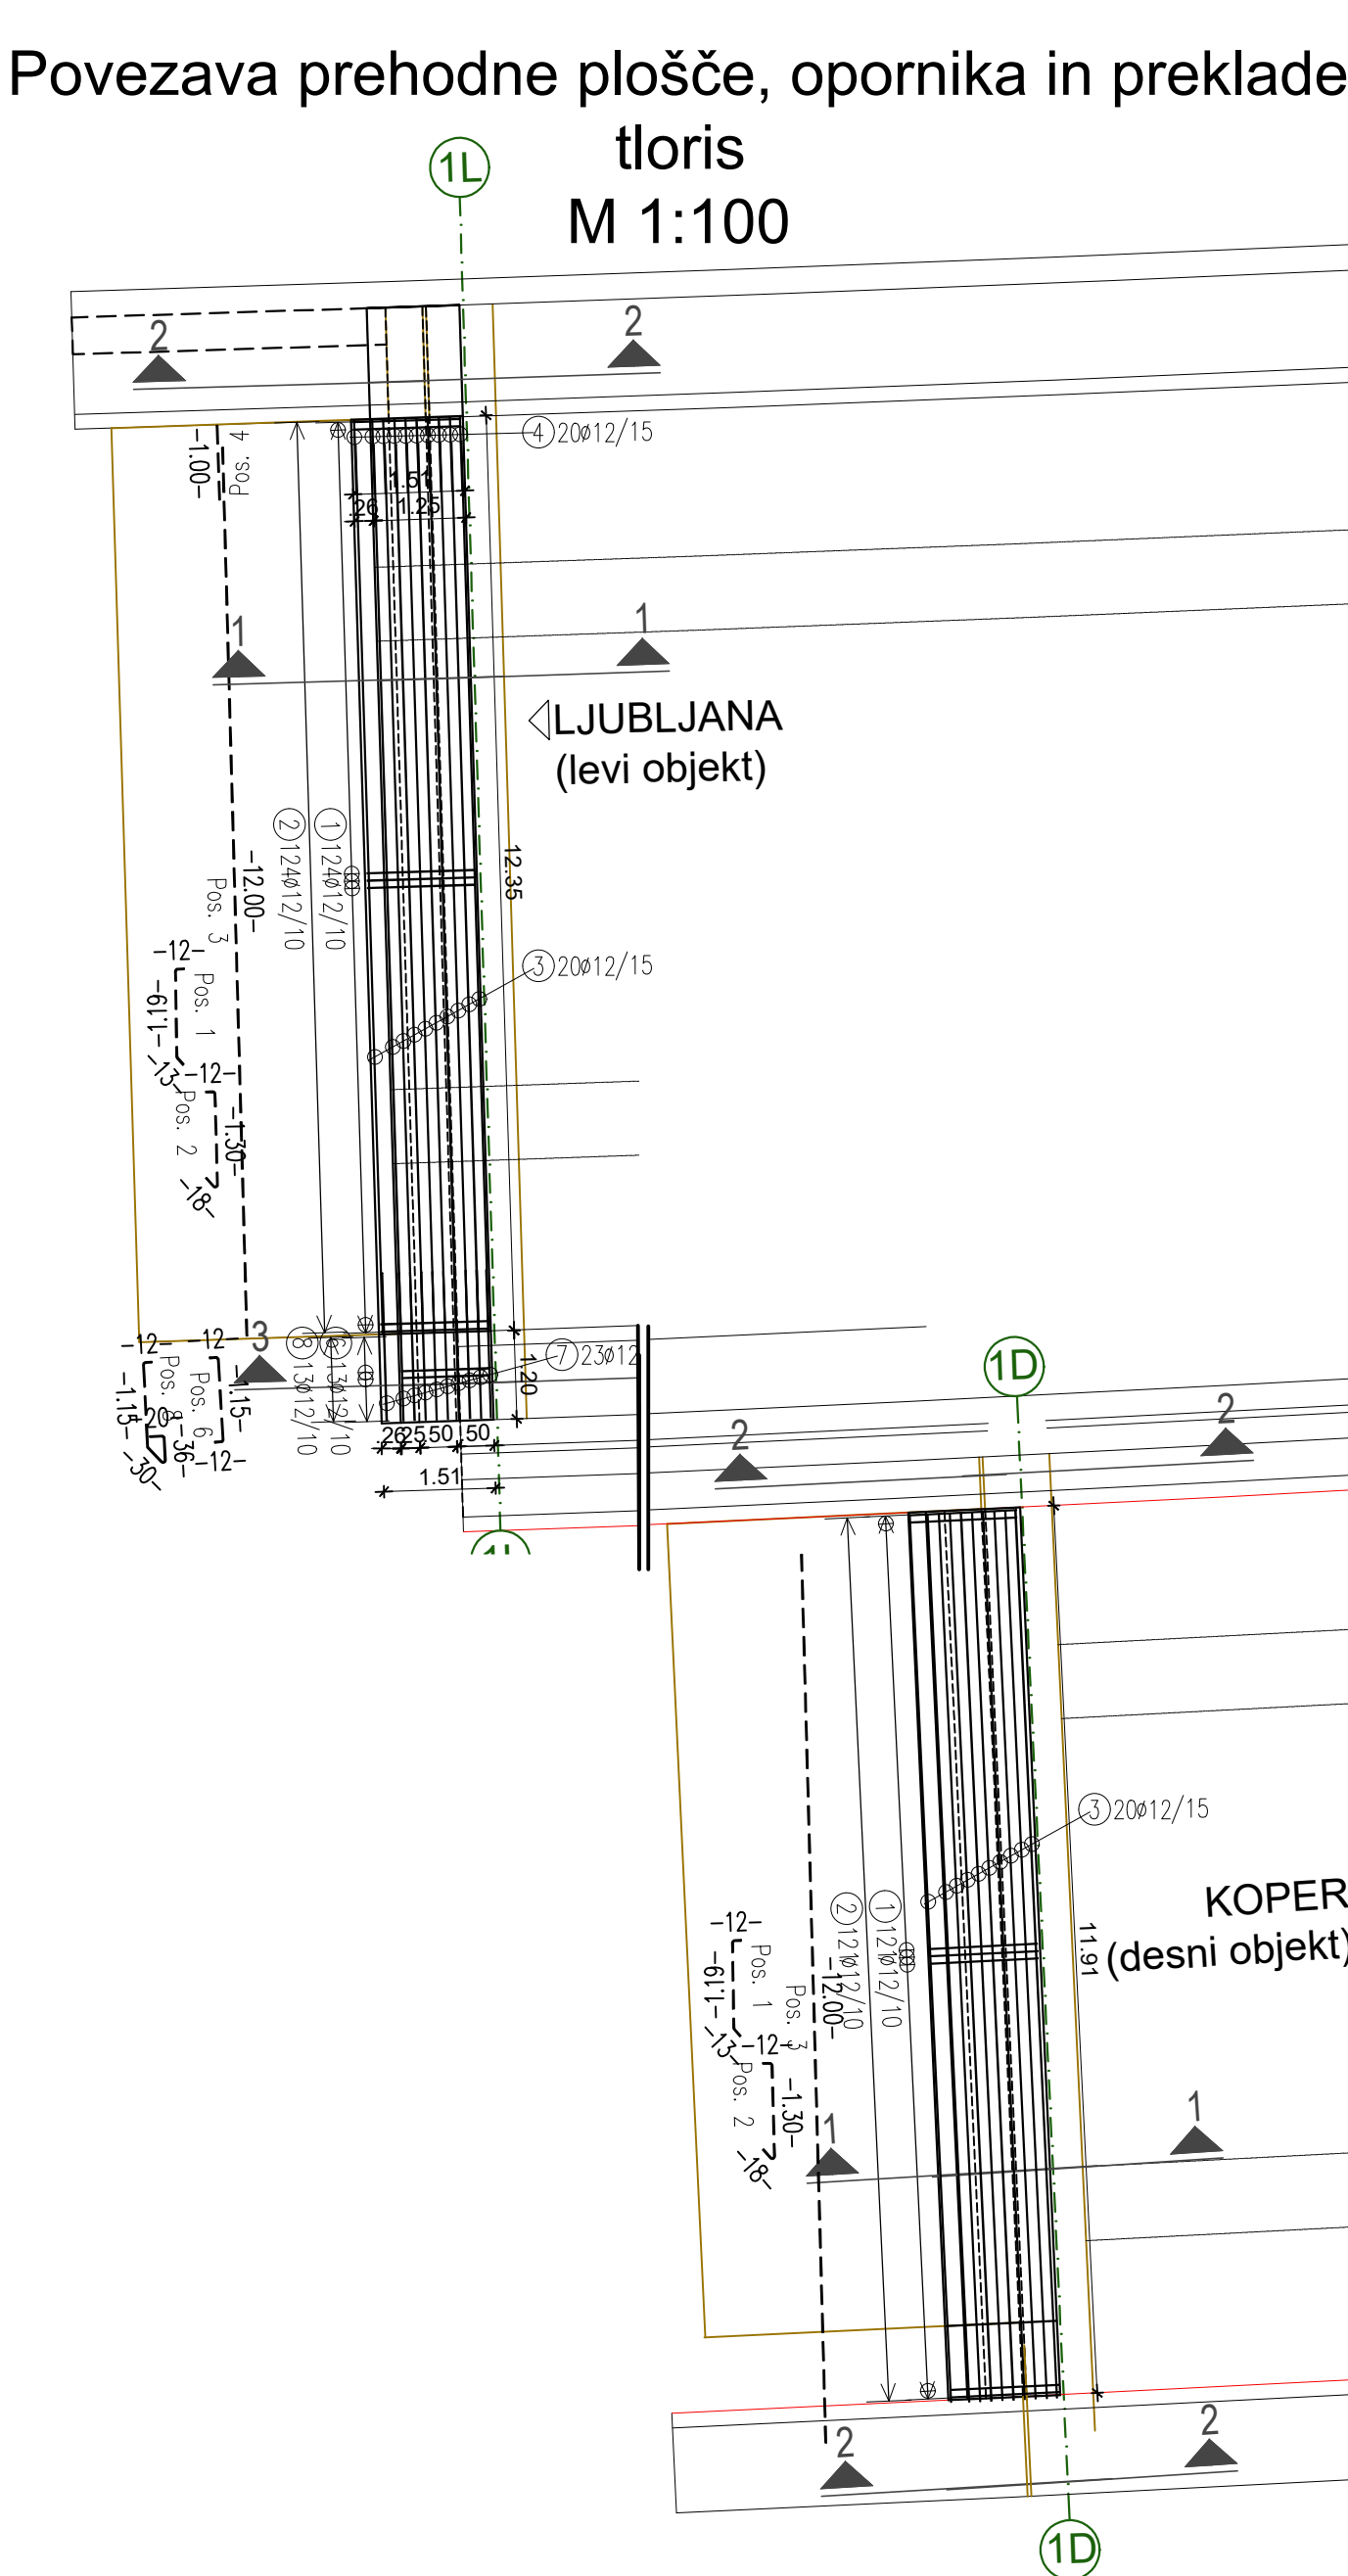

Povezava prehodne plošče, opornika in preklade
tloris
M 1:100

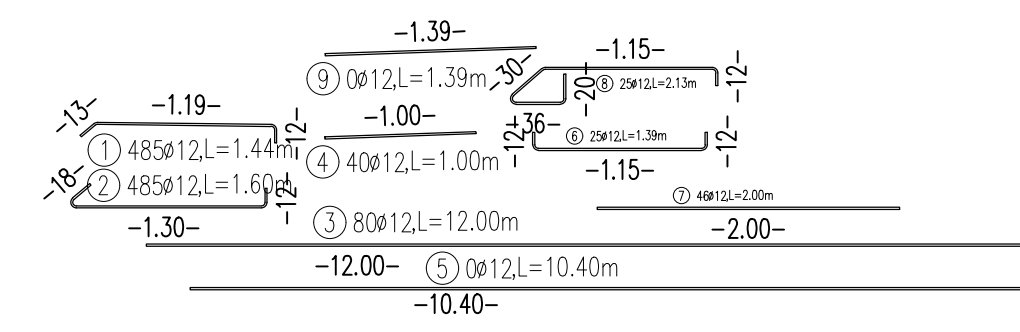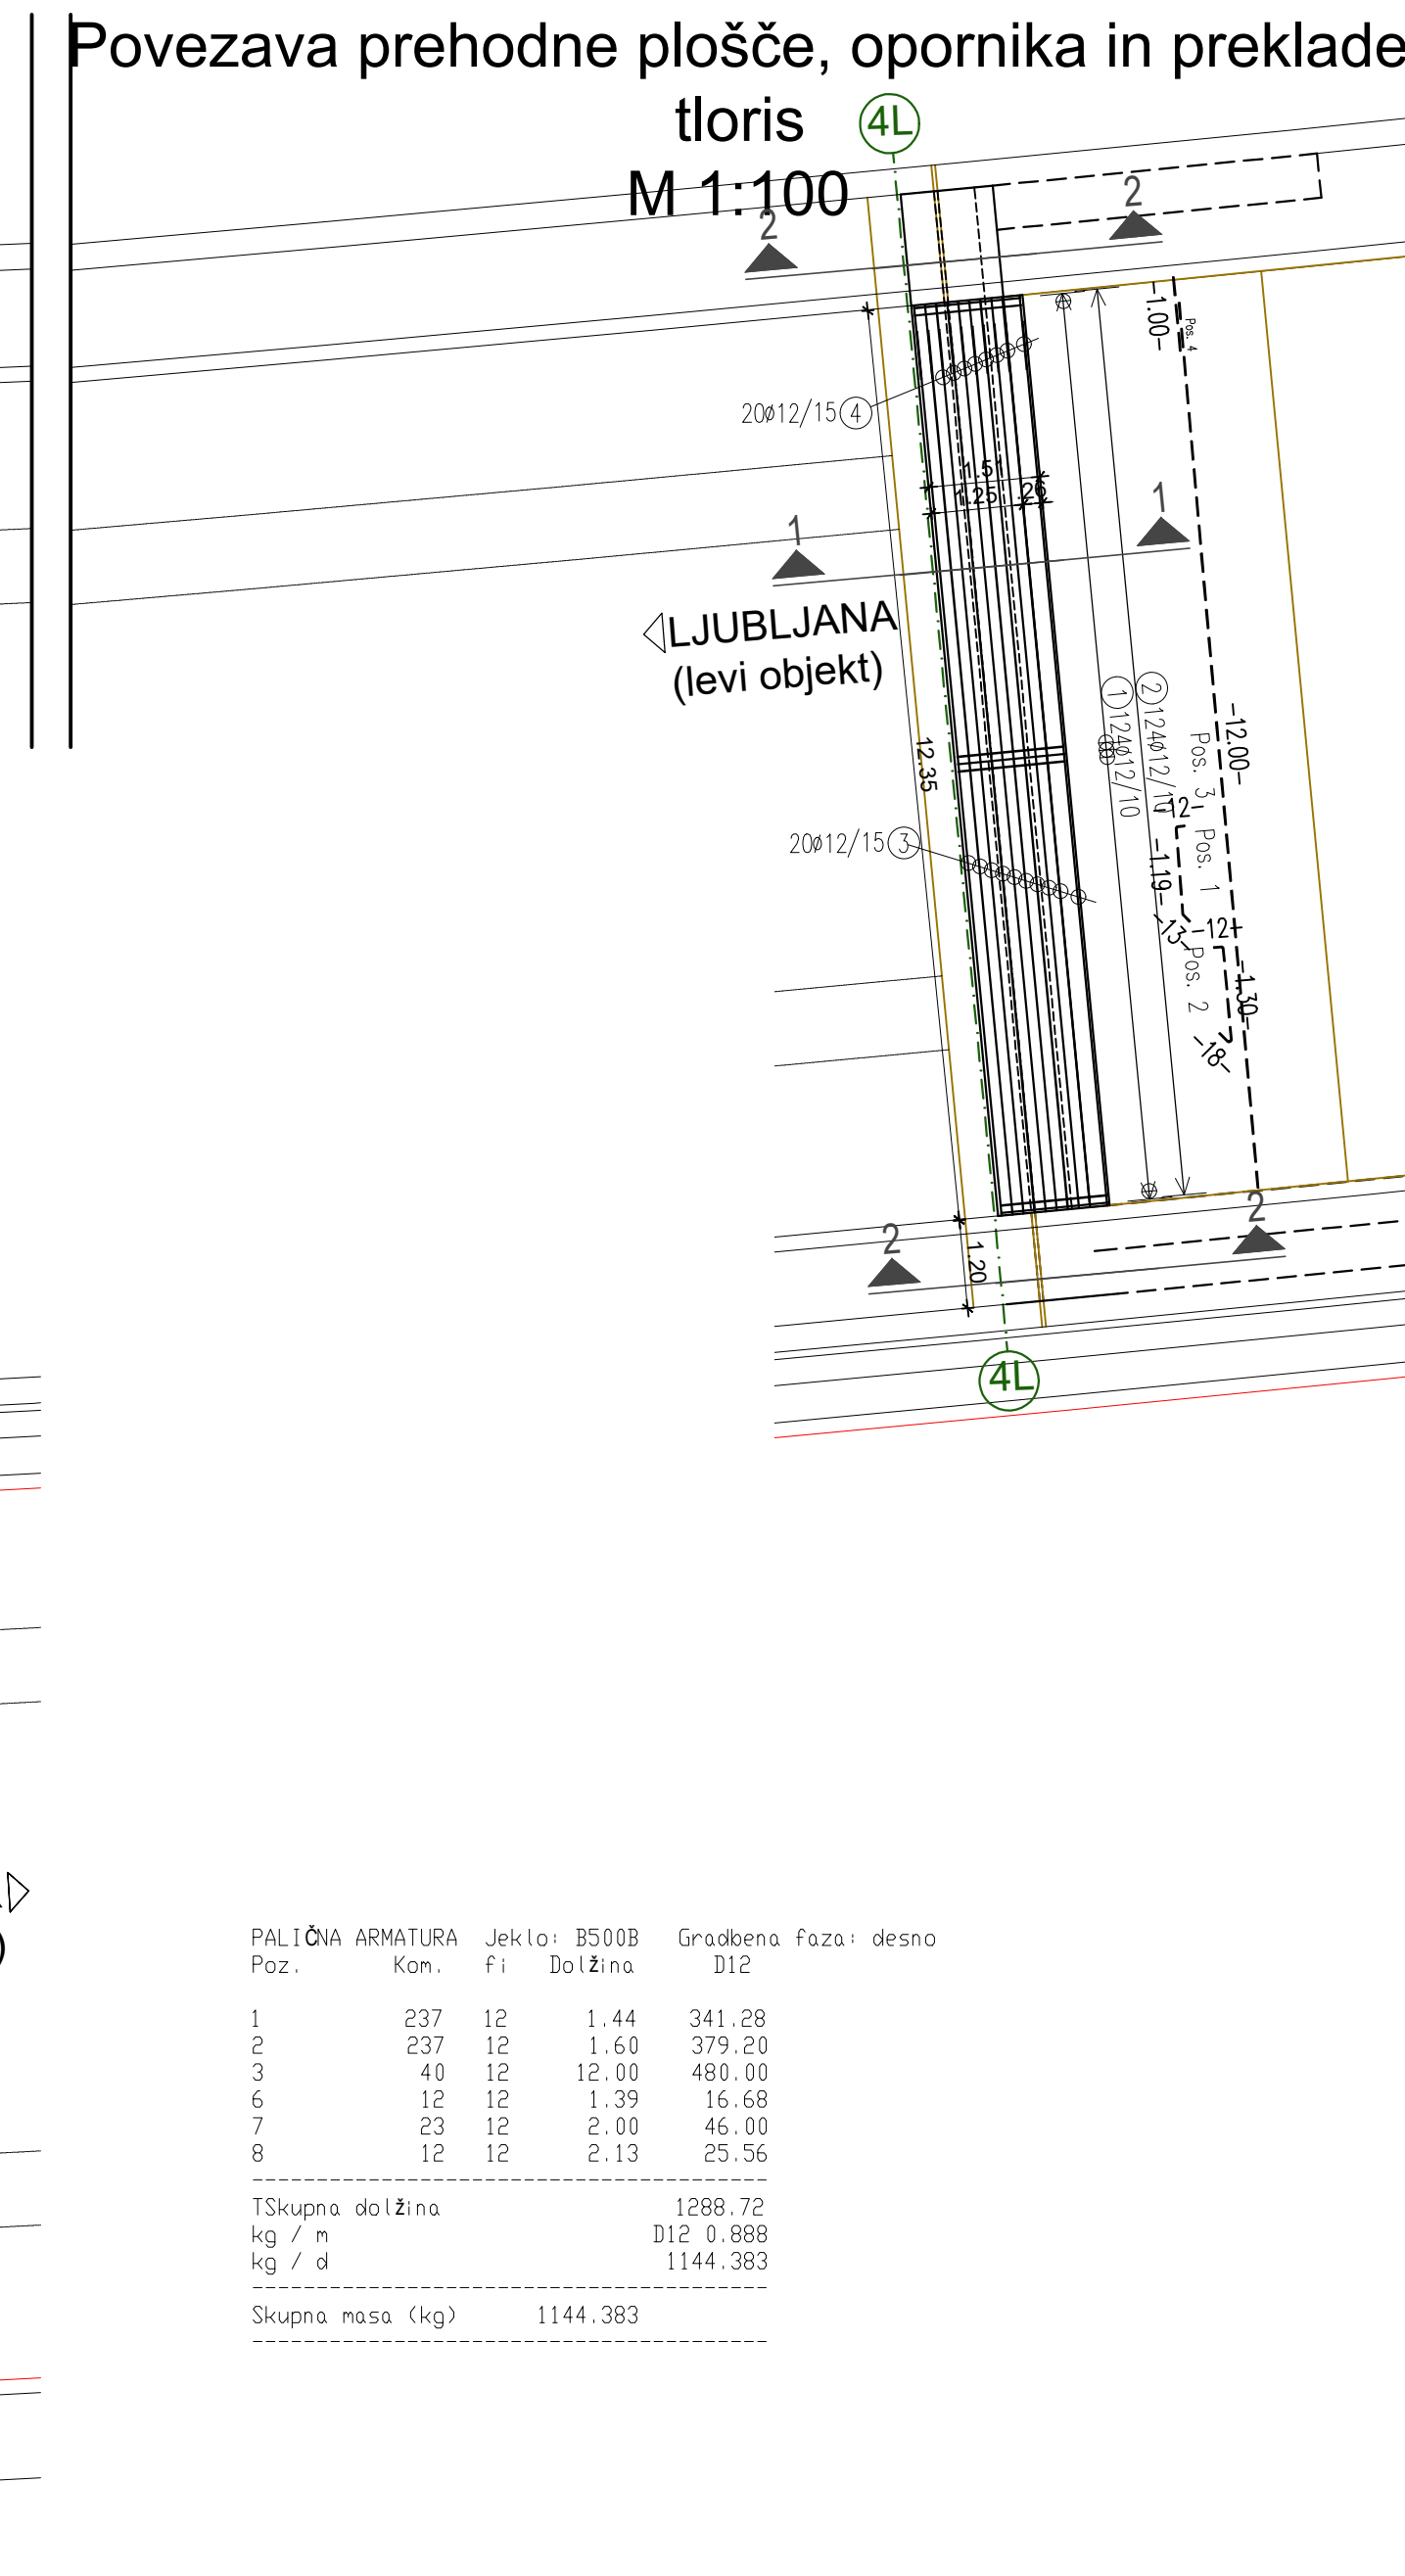

BETON AB VEZI: C30/37, XC2, XD1, XF2, PV-II, Dmax 16 mm
ARMATURA: B500 (B); a=4,5 cm

Investitor:		DARS d.d.		Tehnični priklog:	
DARS		Ulica XIV. divizije 4		VIADUKT KLANEC D, VA0602	
Naziv gradnje:		OBNOVA VOZIŠČA NA ODSEKIH AC A1/0061 IN A1/0061 KOZINA - ČRNJI KAL OD KM 0,270 DO KM 0,200		ARMATURA POVEZAVE PREKLADI IN OPORNIKA (desni)	
Skratkovno področje načrta:		2/2,4 Načrt rekonstrukcije objekta-Viadukt Klanec D, VA0602		Merilo: 1:100, 25	
Vrsta dokumentacije:		Izvešček P21 za potrebe javnega naročanja		Datum: marec 2023	
Št. odseka:		0094.00		Številka lista: A1	
arh. št.:		003.2160		prostor za črtno kodo:	
faza/opis:		6.271			
Št. risbe:		6.271			