



VIADUKT KLANEC VA0602 -desno
Položaj konzole za TK in KVS
M 1:25

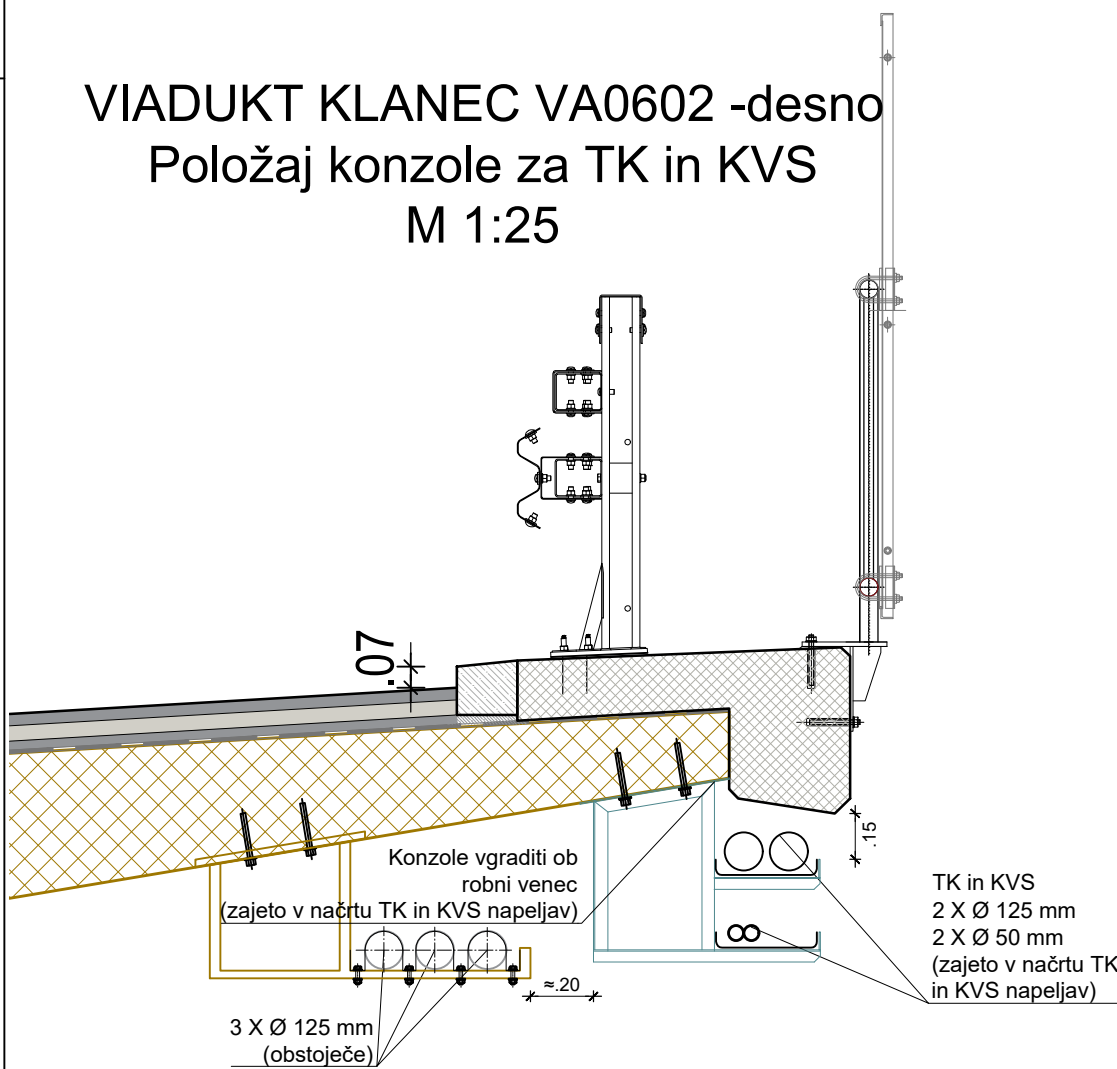

Prečni prerez nosilca instalacijskih cevi na konzoli voziščne konstrukcije
M 1:10

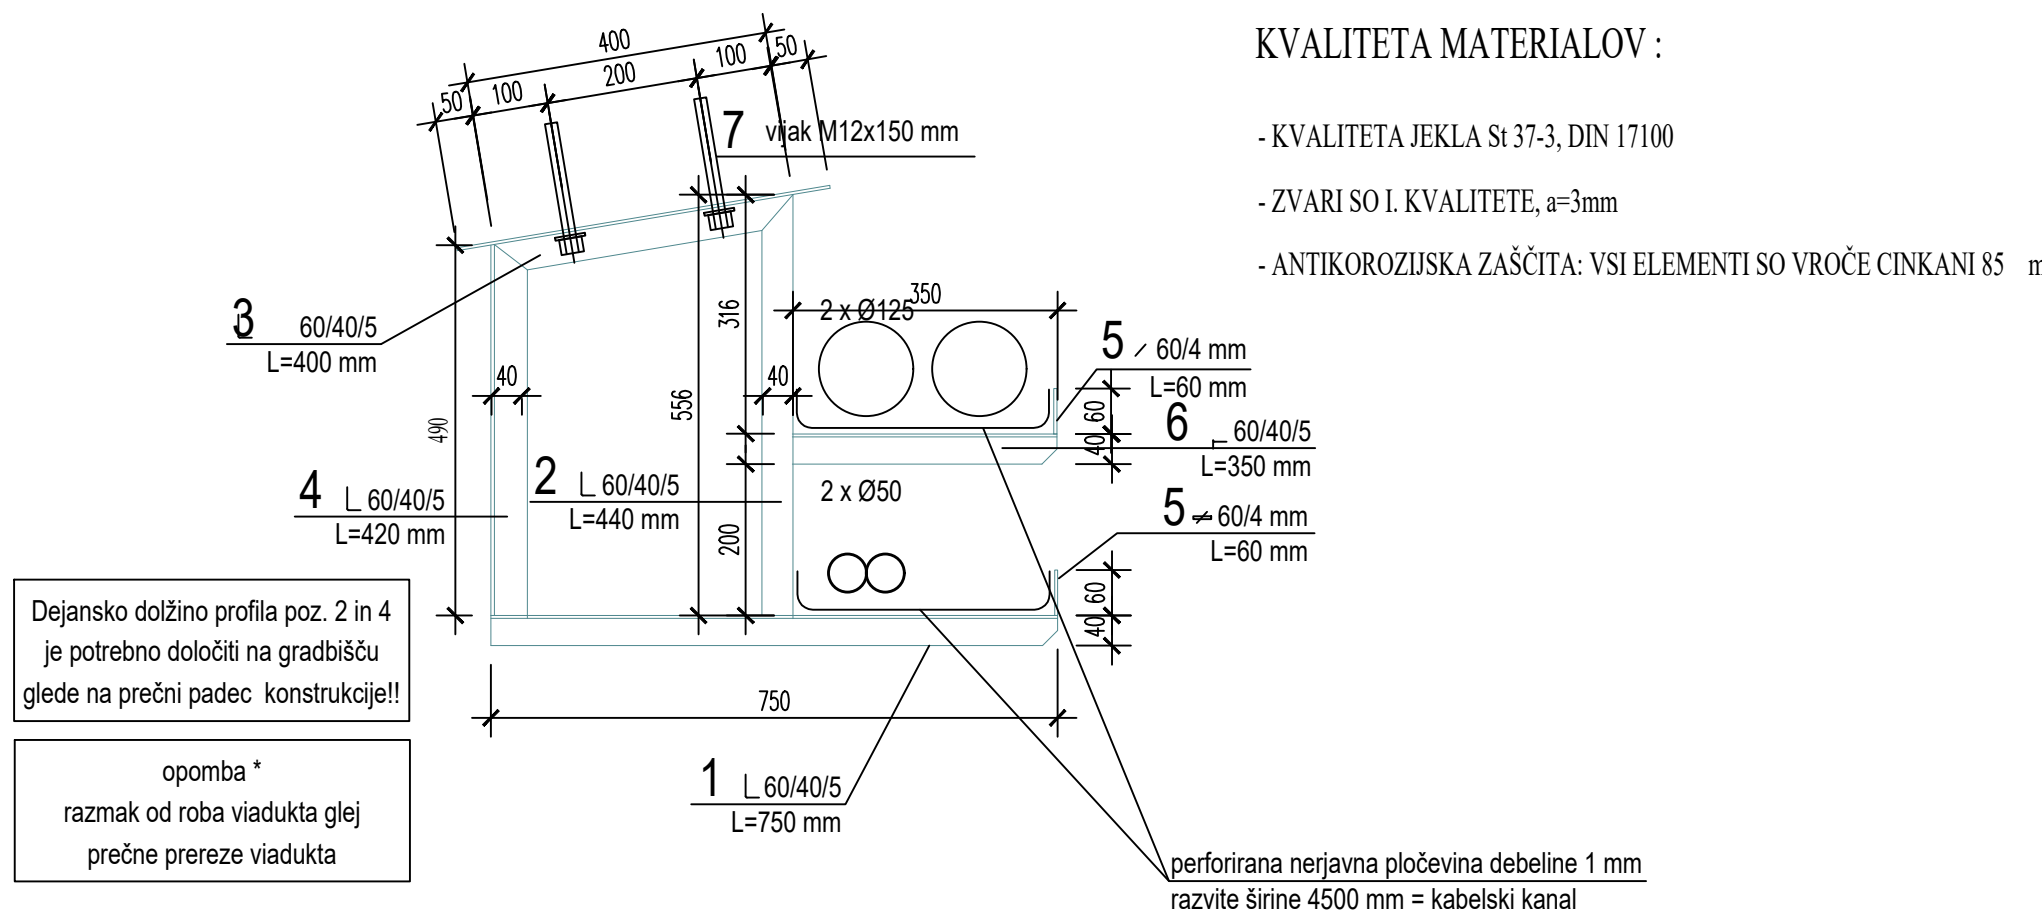

Investitor:				DARS d.d. Ulica XIV. divizije 4 3000 Celje	
Naziv gradnje: OBNOVA VOZIŠČA NA ODSEKIH AC A1/0061 IN A1/0661 KOZINA - CRNI KAL OD KM 0,270 DO KM 5,200 IN NA 1640 POČIVALIŠČU RAVNE				Tehnični prikaz: VIADUKT KLANEC D, VA0602 Detalji	
Strakovno področje načrta: 2/2.4 Načrt rekonstrukcije objekta-Viadukt Klanec D,VA0602				Merilo: 1:25,10	
Vrsta dokumentacije: Izvešek PZI za potrebe javnega naročanja				Datum: marec 2023	
Št. odseka: 0061 0661 1640				arh. št.: 0094.00	Številka lista: D1
faza/objekt: 003.2160				Šifra risbe: G.251	prostor za črtno kodo: