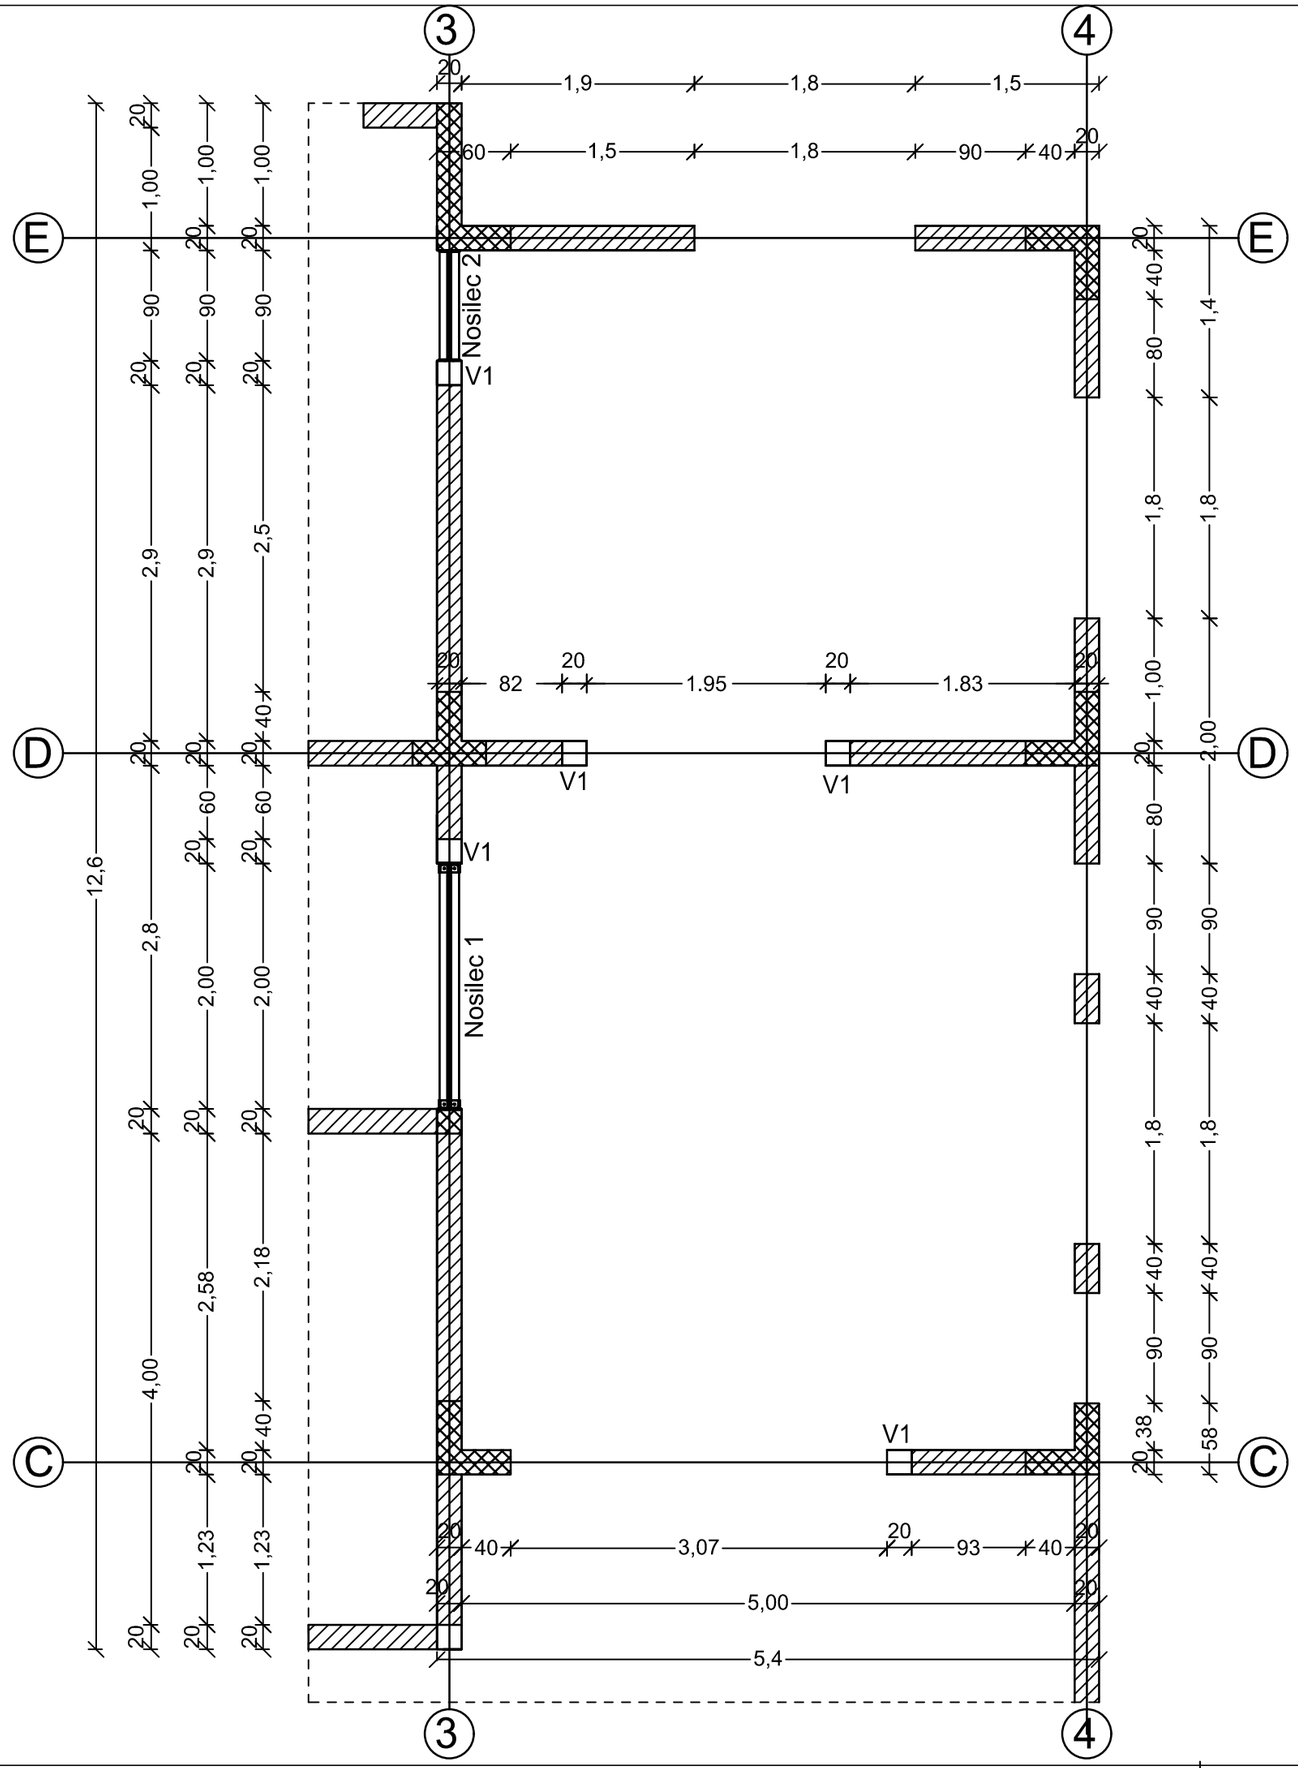


Vse mere, vključno s tolerancami, kontrolirati na gradbišču.

4	DATUM	PODPIS
	VSEBINA	
3	DATUM	PODPIS
	VSEBINA	
2	DATUM	PODPIS
	VSEBINA	
1	DATUM	PODPIS
	VSEBINA	

NASLOV RISBE

1 Pozicijski načrt

OBJEKT, IDENTIFIKACIJSKA ŠTEVILKA PROJEKTA, VODILNI PROJEKTANT

Zdravstveni dom Rogatec,
15-2023, zgradbazamisli, d. o. o., Ulica XIV. divizije 14, 3000 Celje

INVESTITOR

Občina Rogatec
Pot k ribniku 4
3252 Rogatec

PROJEKTANT GRADBENIH KONSTRUKCIJ

KONSTRUKCIJE,
Ožbolt Seničar, s. p.
Ulica XIV. divizije 14
3000 Celje

VODJA NAČRTA

Ožbolt Seničar, dipl. inž. grad., G-3847

VODJA PROJEKTA

Mojca Črešnik, mag. inž. arh., ZAPS PA 1973

SODELAVEC

Laura Šeligo, dipl. prom. inž.

FAZA, DEL PROJEKTA IN ŠTEVILKA NAČRTA

PZI, Gradbene konstrukcije, 28/2023

IZDELANO	MERILO	VERZIJA	ŠT. LISTA
December 2023	1:50	V1	1