


Ime	Opis	Število	Teža/kos	Teža skupaj
E01	U 160	2	64,2 kg	128 kg
E02	HEA 160	1	68,4 kg	68 kg
P01	t=10 mm	2	1,1 kg	2 kg
P02	t=10 mm	2	1,1 kg	2 kg
P03	t=10 mm	4	0,8 kg	3 kg
			Skupaj:	204 kg

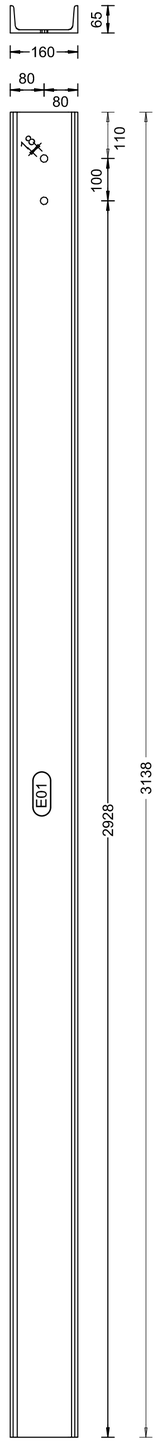


Rezanci
M 1:10

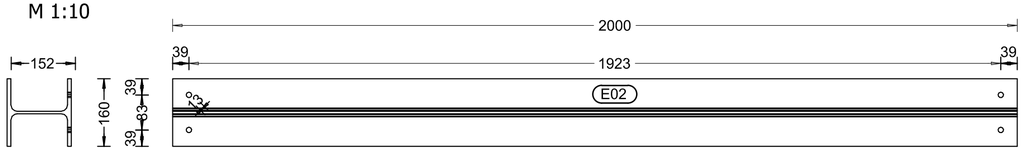


Varjenec
M 1:10

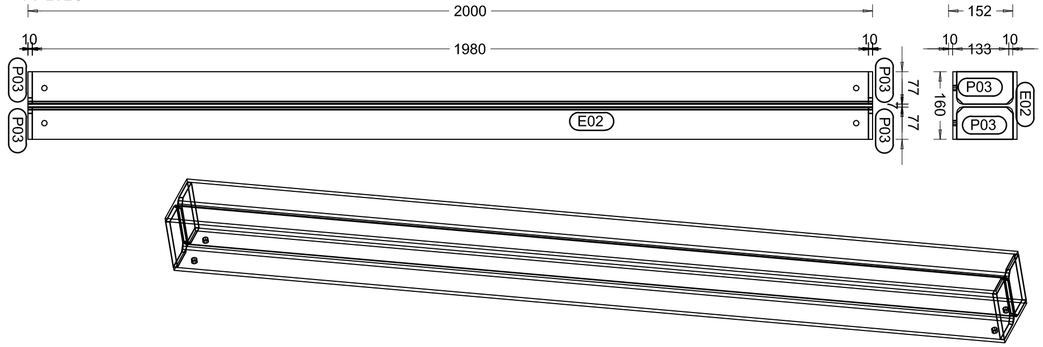


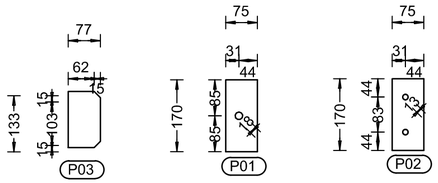

Varjenec
M 1:10

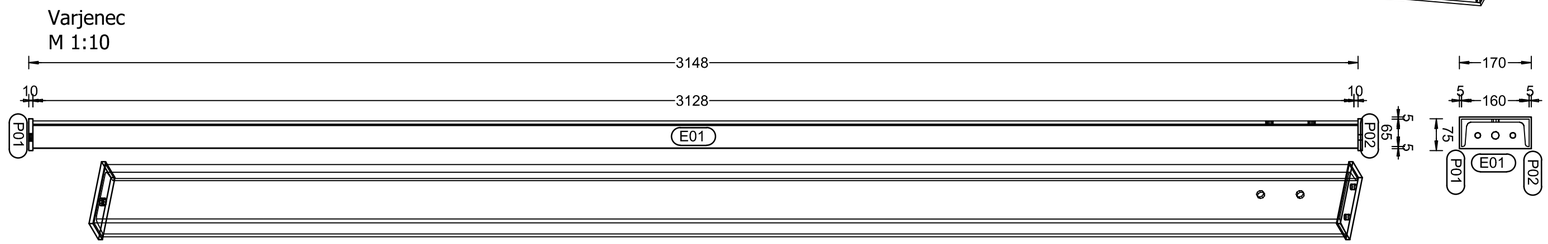

Dispozicija
M 1:20

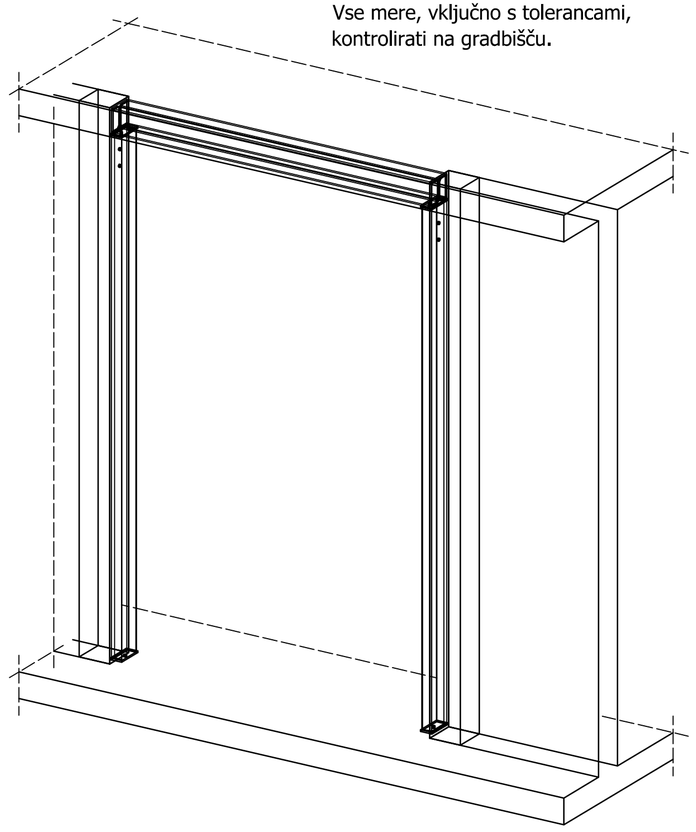

Vse mere, vključno s tolerancami, kontrolirati na gradbišču.

4	DATUM	PODPIS
	VSEBINA	
3	DATUM	PODPIS
	VSEBINA	
2	DATUM	PODPIS
	VSEBINA	
1	DATUM	PODPIS
	VSEBINA	

NASLOV RISBE

3 Delavniški načrt

1 Nosilec 1

OBJEKT, IDENTIFIKACIJSKA ŠTEVILKA PROJEKTA, VODILNI PROJEKTANT

Zdravstveni dom Rogatec,
15-2023, zgradbazamisli, d. o. o., Ulica XIV. divizije 14, 3000 Celje

INVESTITOR

Občina Rogatec
Pot k ribniku 4
3252 Rogatec

PROJEKTANT GRADBENIH KONSTRUKCIJ

KONSTRUKCIJE,
Ožbolt Seničar, s. p.
Ulica XIV. divizije 14
3000 Celje

VODJA NAČRTA

Ožbolt Seničar, dipl. inž. grad., G-3847

VODJA PROJEKTA

Mojca Črešnik, mag. inž. arh., ZAPS PA 1973

SODELAVEC

Laura Šeligo, dipl. prom. inž.

FAZA, DEL PROJEKTA IN ŠTEVILKA NAČRTA

PZI, Gradbene konstrukcije, 28/2023

IZDELANO	MERILO	VERZIJA	ŠT. LISTA
December 2023	1:20, 1:10	V1	3.1