A1: 594x841
A: 0,5 m²

27.07.2023
16229_DGD_grafični Prikaz.dwg

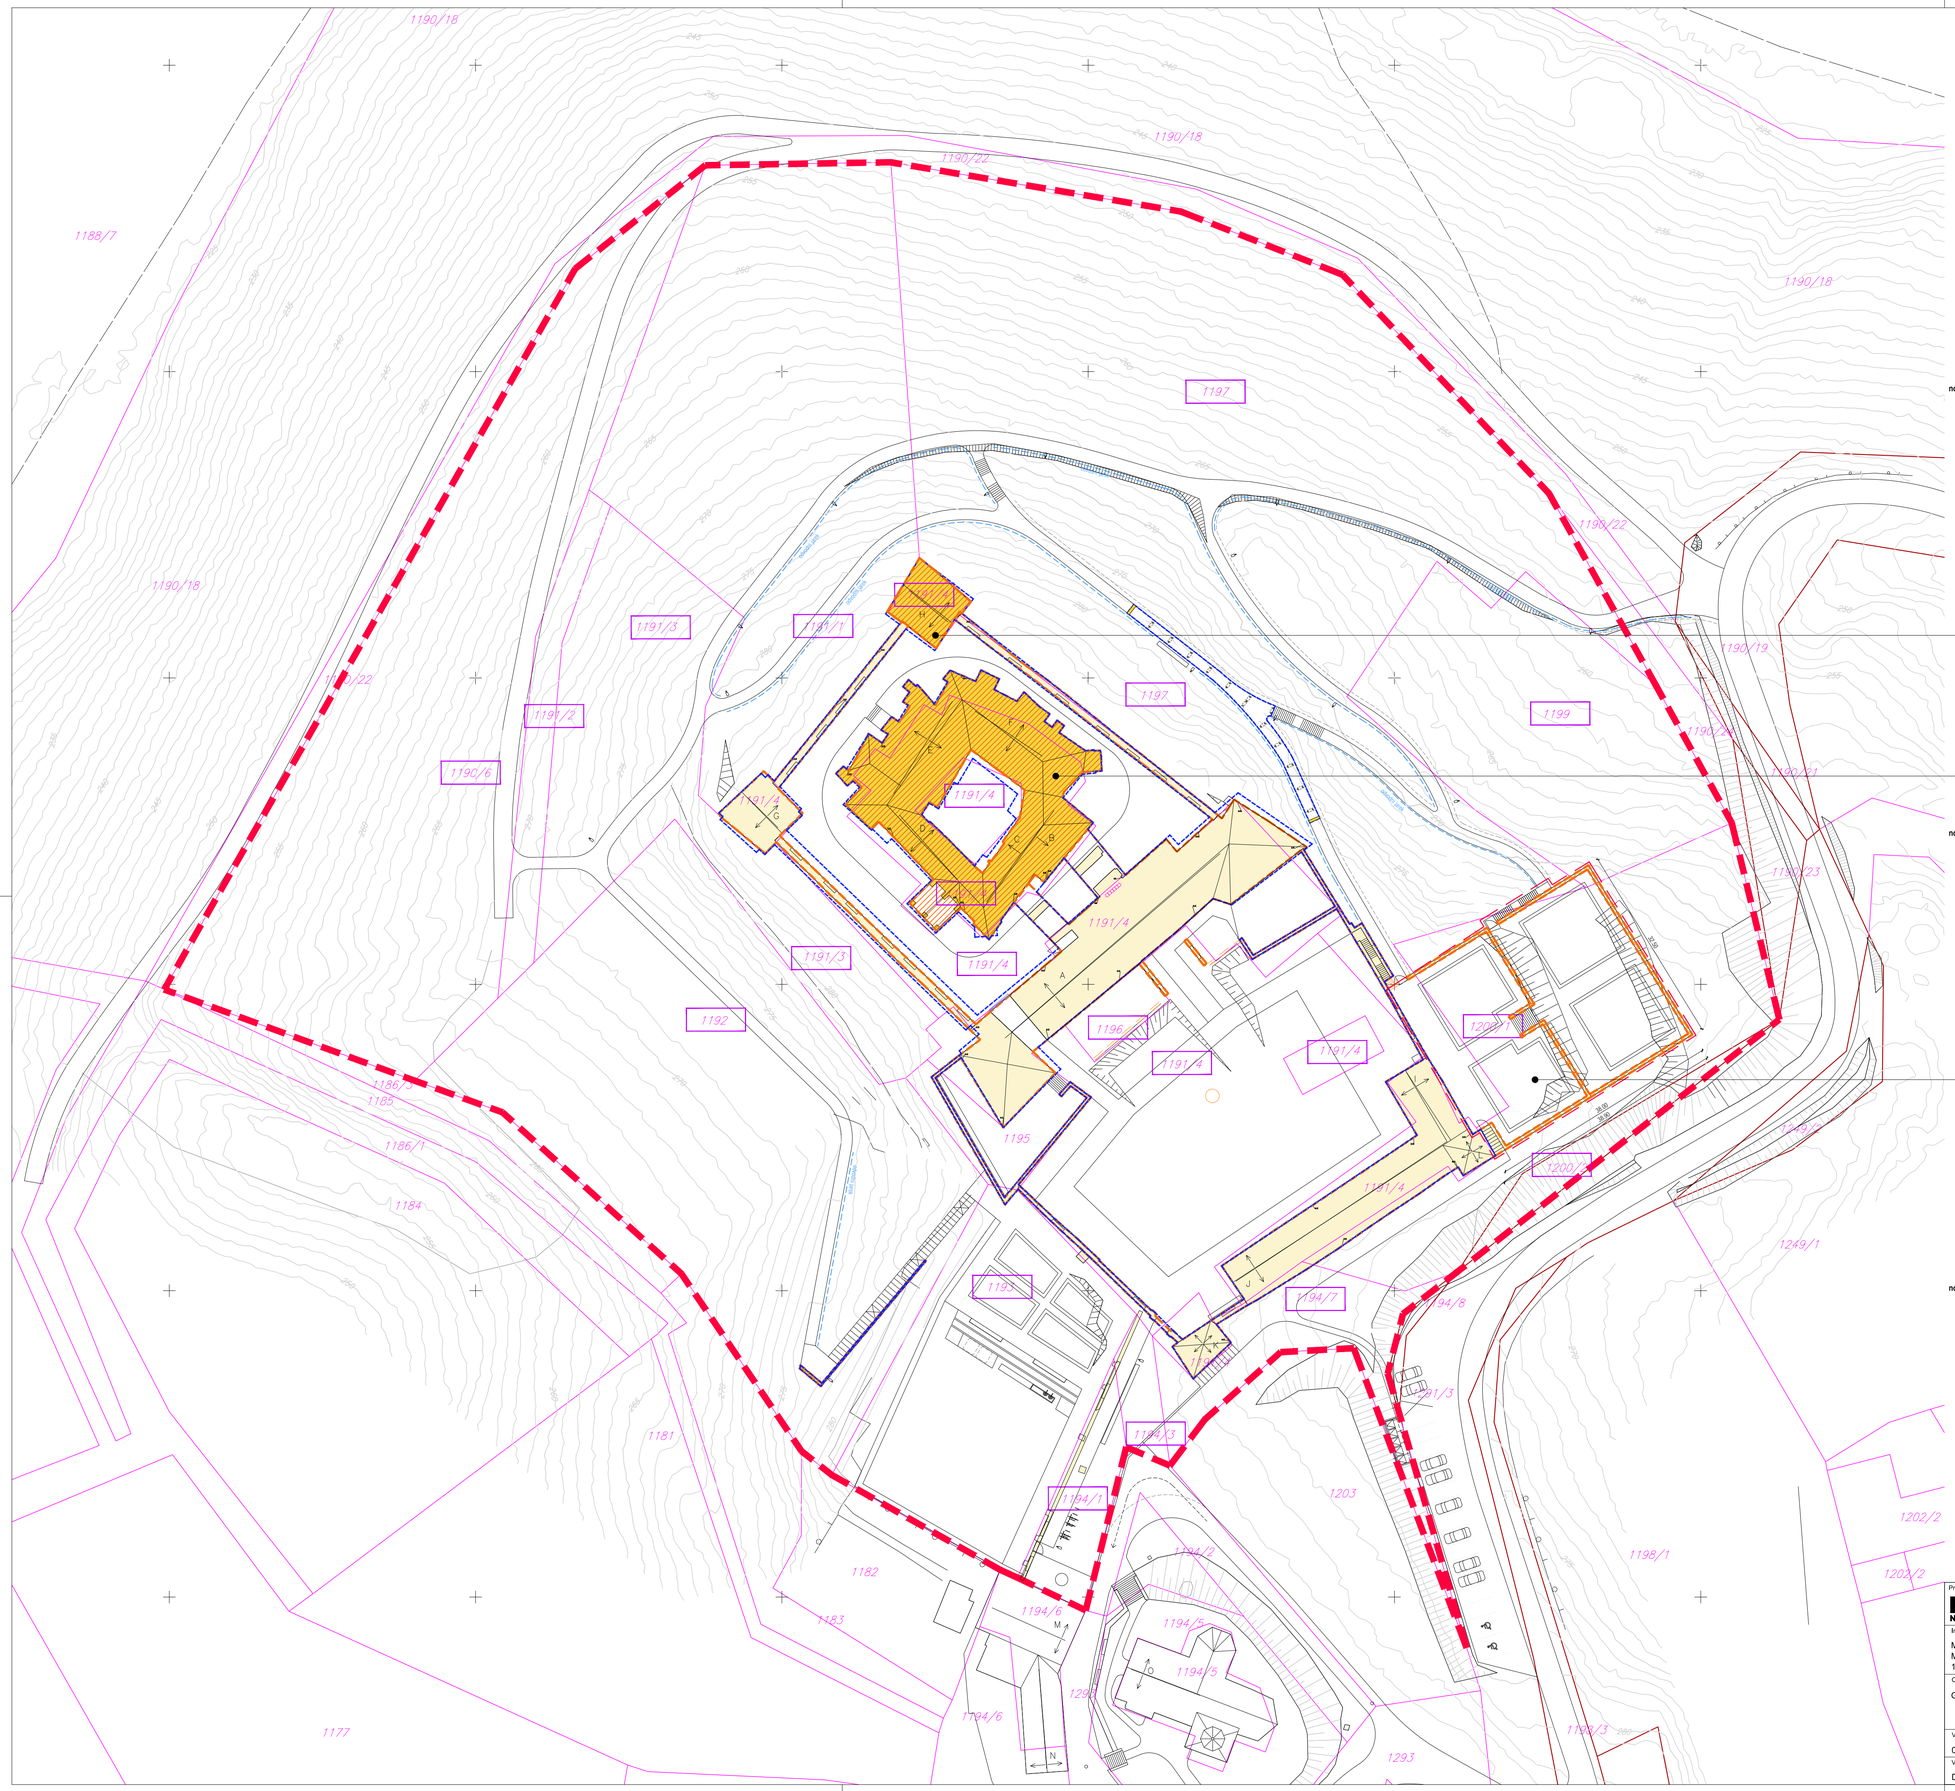

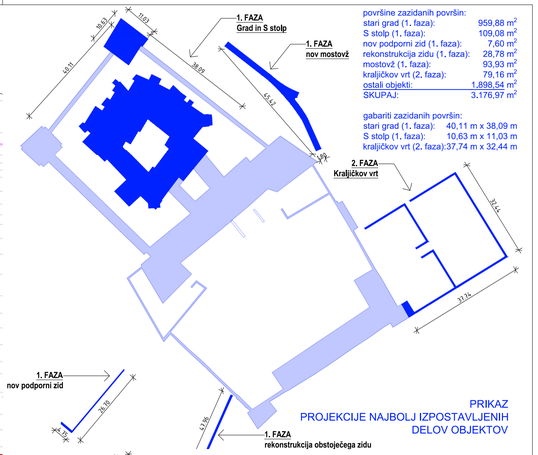

površine zazidanih površin:

stari grad (1. faza):	959,88 m²
S stolp (1. faza):	109,08 m²
nov podporni zid (1. faza):	7,60 m²
rekonstrukcija zidu (1. faza):	26,78 m²
mostovž (1. faza):	93,93 m²
kraljičkov vrt (2. faza):	79,16 m²
ostali objekti:	1.898,54 m²
SKUPAJ:	3.176,97 m²

gabariti zazidanih površin:

stari grad (1. faza):	40,11 m x 38,09 m
S stolp (1. faza):	10,63 m x 11,03 m
kraljičkov vrt (2. faza):	37,74 m x 32,44 m

PRIKAZ
PROJEKCIJE NAJBOLJ IZPOSTAVLJENIH DELOV OBJEKTOV

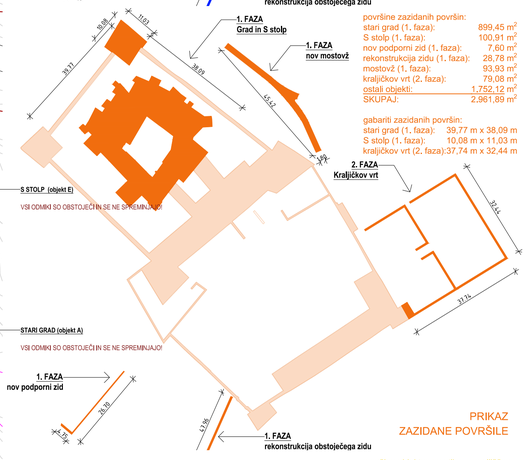

površine zazidanih površin:

stari grad (1. faza):	899,45 m²
S stolp (1. faza):	100,91 m²
nov podporni zid (1. faza):	7,60 m²
rekonstrukcija zidu (1. faza):	26,78 m²
mostovž (1. faza):	93,93 m²
kraljičkov vrt (2. faza):	79,08 m²
ostali objekti:	1.752,12 m²
SKUPAJ:	2.961,89 m²

gabariti zazidanih površin:

stari grad (1. faza):	39,77 m x 38,09 m
S stolp (1. faza):	10,08 m x 11,03 m
kraljičkov vrt (2. faza):	37,74 m x 32,44 m

PRIKAZ
ZAZIDANE POVRŠILE

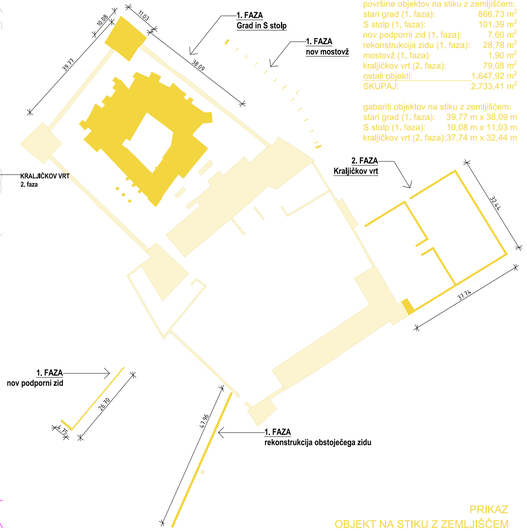

površine objektov na stiku z zemljiščem:

stari grad (1. faza):	866,73 m²
S stolp (1. faza):	101,39 m²
nov podporni zid (1. faza):	7,60 m²
rekonstrukcija zidu (1. faza):	28,78 m²
mostovž (1. faza):	1,90 m²
kraljičkov vrt (2. faza):	79,08 m²
ostali objekti:	1.647,92 m²
SKUPAJ:	2.733,41 m²

gabariti objektov na stiku z zemljiščem:

stari grad (1. faza):	39,77 m x 38,09 m
S stolp (1. faza):	10,08 m x 11,03 m
kraljičkov vrt (2. faza):	37,74 m x 32,44 m

PRIKAZ
OBJEKT NA STIKU Z ZEMLJIŠČEM

LEGENDA:

- dokončne meje
- informativne meje
- ZEMLJIŠČE ZA GRADNJO
- 2. FAZA - KRALJIČKOV VRT
- OBJEKTI NA STIKU Z ZEMLJIŠČEM
- PROJEKCIJA NAJBOLJ IZPOSTAVLJENIH DELOV OBJEKTA
- OBJEKT NA STIKU Z ZEMLJIŠČEM - obravnavani objekti
- OBJEKT NA STIKU Z ZEMLJIŠČEM - obravnavani ki niso predmet obdelave

±0,00 m = 291,50 m.n.v.

Projektant:
PROJEKT NOVA GORICA

Investitor: MINISTRSTVO ZA KULTURO Maistrova ulica 10 1000 Ljubljana			Risba: II_gradbena situacija zemljišče za gradnjo s prikazom karakteristik objektov Merilo: 1:500		
Objekt: Grad Negova s parkom			Pooblaščeni arhitekt - vodja projektiranja: Teja Savelli, univ.dipl.inž.arh.		Id. št.: ZAPS 1389
			Pooblaščeni arhitekt: Teja Savelli, univ.dipl.inž.arh.		Id. št.: ZAPS 1389
Vrsta načrta: 0-1 VODILNI NAČRT-NAČRT ARHITEKTURE			Sodelavka/Sodelavec: Ana Merklin, mag.inž.arh.		Id. št.:
Vrsta projektne dokumentacije: DGD	Številka načrta: 16229	Številka projekta: 16229_0-1	Datum: julij 2023	Spremembe:	Številka lista: 0.2