


OMARA AMBULANTA | Om1.1

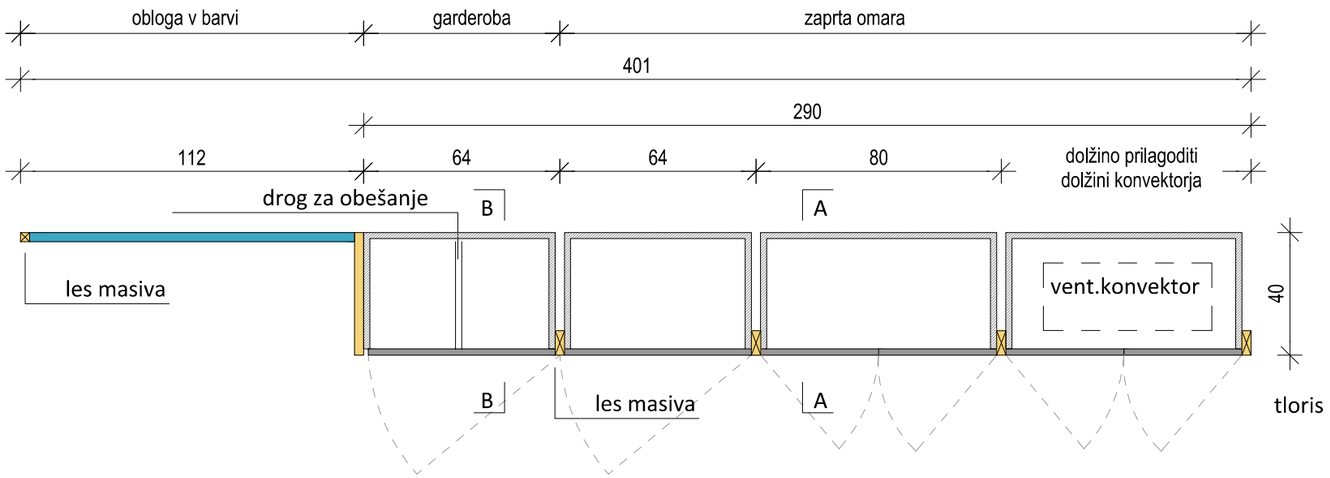

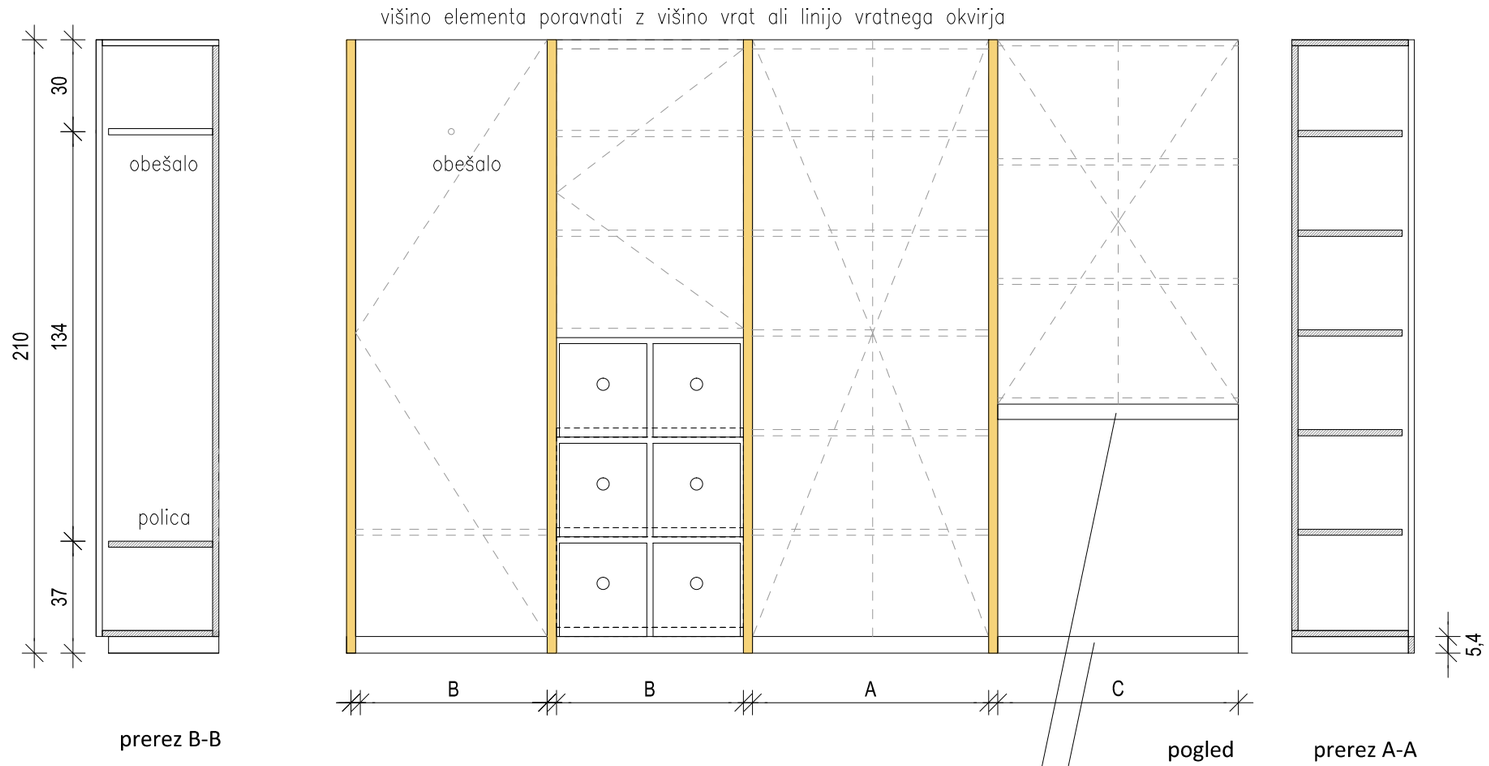

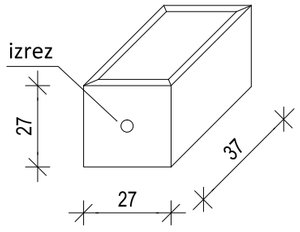

OMARA S PROSTOROM ZA VENTILATORSKI KONVEKTOR
d=290, v=210 (kot višina vrat prostora), gl=40cm
- korpus: iveral plošča, d = 20 mm, vsi robovi obrobljeni z 0.5mm ABS robnim trakom v barvi police, luknjice za inox čepke polic, barva po izboru projektanta, ravni, površina gladka,
- police: pomične, iveral plošča, d=20mm, vsi robovi obrobljeni z 0.5mm ABS robnim trakom v barvi police, zareze v debelini polic za inox čepke, barva po izboru projektanta, ravni, površina gladka,
- vrata, MDF plošča, d=20 mm, lakirano s pu mat lakom, RAL po izboru projektanta,
- vgradno kovinsko okovje in vgradni tečaji za vrata, sistem za tiho zapiranje,
- drog za obešanje, les masiva, brez vidnega pritrjevanja, minimalnega prereza.
- poljubna nastavitev polic, inox čepki,
- odpiranje na potisk,
- pod korpusom nivelirne nogice,
- prostor za ventilatorski koncektor, z vodoodporno naklonsko ploščo za usmerjanje zraka ter režo za zajem in izpihovanje zraka, na konvektor se položi vodoodporno visokotlačno stisnjeni laminatni HPL, z luknjo izrezano v velikosti konvektorja,
- letev med omarami: v ravnini vratnega krila, lesena masivna, jesen, po dogovoru s projektantom, letev 30x20mm, vse lakirano s pu mat lakom,
-stranska stranica: lesena masiva, jesen, po dogovoru s projektantom, enako kot letev med omarami, dimenzije 30x400mm, vse lakirano s pu mat lakom.

BOKSI
- čelna stranica podaljšana preko robu police,
- notranjost: brezova vezana plošča 12mm, lakirana.
- leseni boksi, MDF plošča, d=20 mm, ročarj - izrez fi 25 mm, barva po izboru projektanta, lakirano s pu mat lakom

OBLOGA
d=112, v=210 (kot višina vrat prostora)
- vodoodporna iverica z ultrapasom
- barva po izboru projektana
- izrez za cevi za umivalnik se določi na gradbišču
- zaključna letev ob steni lesena masiva, jesen, po dogovoru s projektantom, lakirano s pu mat lakom

Prostor: P.10,P.09, P.08


OPOMBE:


- VSE MERE PREVERITI NA LICU MESTA!
- PRED IZDELAVO ELEMENTOV SE IZDELA DELAVNIŠKI NAČRT, KI GA MORA POTRDITI PROJEKTANT IN OVP!
- VSE SPREMEMBE USKLADITI S PROJEKTANTOM ARHITEKTURE !

arrea arhitektura d.o.o.
ARREA, arhitektura, d.o.o.
Kolarjeva 58, 1000 Ljubljana
tel.01/565 36 19, fax. 01/565 36 20
e-mail arrea@arrea.si

Projekt:	ZGNL			
Načrt:	1 ARHITEKTURA	Datum: jan 2022		Merilo: 1:20
Faza	PZI OPREMA	Številka projekta: 10/2016	Št.lista:	1.4.1.1

OMARA AMBULANTA | Om1.2

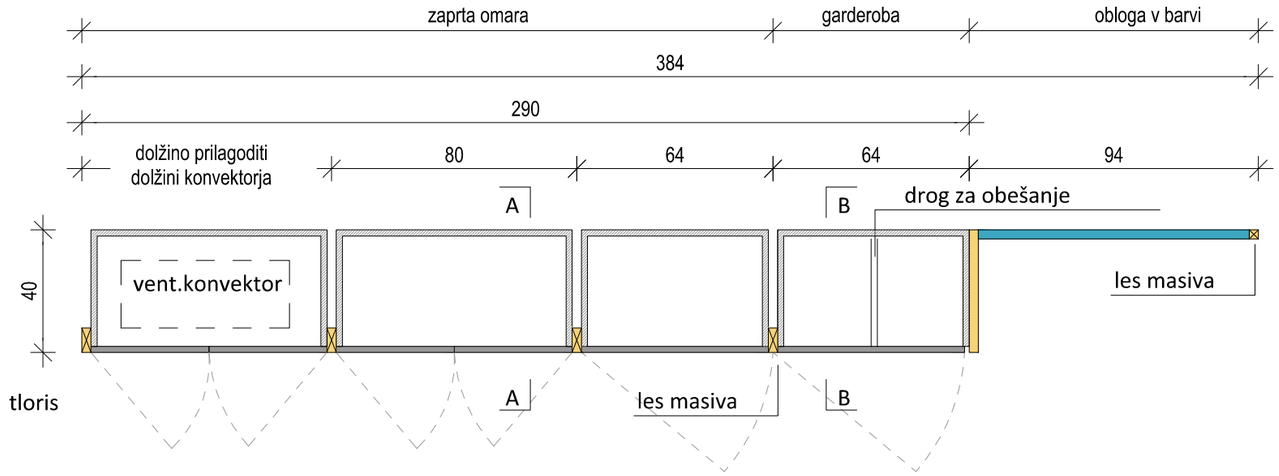


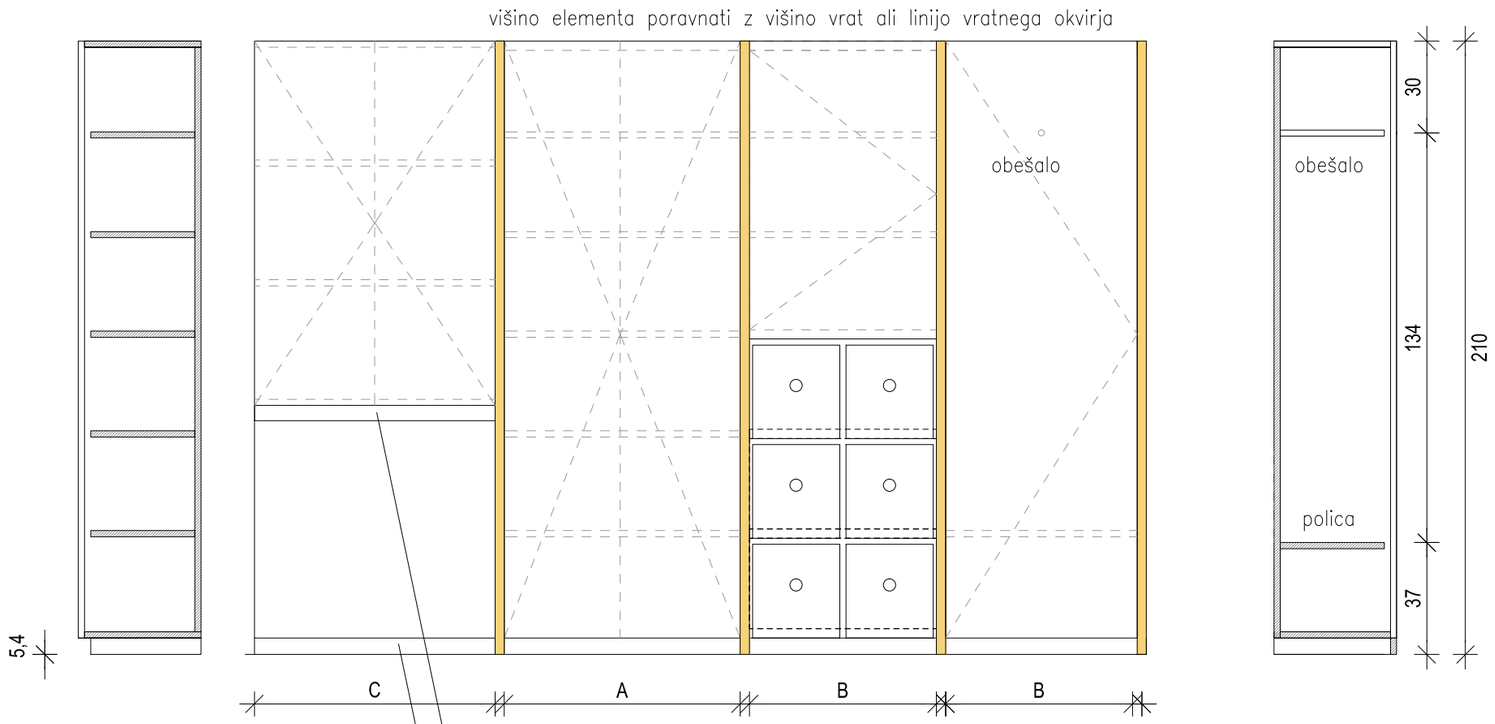

prerez A-A

pogled

prerez B-B

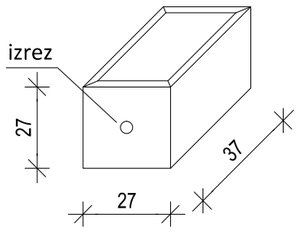

OMARA S PROSTOROM ZA VENTILATORSKI KONVEKTOR
d=290, v=210 (kot višina vrat prostora), gl=40cm
- korpus: iveral plošča, d = 20 mm, vsi robovi obrobljeni z 0.5mm ABS robnim trakom v barvi police, luknjice za inox čepke polic, barva po izboru projektanta, ravni, površina gladka,
- police: pomične, iveral plošča, d=20mm, vsi robovi obrobljeni z 0.5mm ABS robnim trakom v barvi police, zareze v debelini polic za inox čepke, barva po izboru projektanta, ravni, površina gladka,
- vrata, MDF plošča, d=20 mm, lakirano s pu mat lakom, RAL po izboru projektanta,
- vgradno kovinsko okovje in vgradni tečaji za vrata, sistem za tiho zapiranje,
- drog za obešanje, les masiva, brez vidnega pritrjevanja, minimalnega prereza.
- poljubna nastavitev polic, inox čepki,
- odpiranje na potisk,
- pod korpusom nivelirne nogice,
- prostor za ventilatorski koncektor, z vodoodporno naklonsko ploščo za usmerjanje zraka ter režo za zajem in izpihovanje zraka, na konvektor se položi vodoodporno visokotlačno stisnjeni laminatni HPL, z luknjo izrezano v velikosti konvektorja,
- letev med omarami: v ravnini vratnega krila, lesena masivna, jesen, po dogovoru s projektantom, letev 30x20mm, vse lakirano s pu mat lakom,
-stranska stranica: lesena masiva, jesen, po dogovoru s projektantom, enako kot letev med omarami, dimenzije 30x400mm, vse lakirano s pu mat lakom.

BOKSI
- čelna stranica podaljšana preko robu police,
- notranjost: brezova vezana plošča 12mm, lakirana.
- leseni boksi, MDF plošča, d=20 mm, ročarj - izrez fi 25 mm, barva po izboru projektanta, lakirano s pu mat lakom

OBLOGA
d=94, v=210 (kot višina vrat prostora)
- vodoodporna iverica z ultrapasom
- barva po izboru projektana
- izrez za cevi za umivalnik se določi na gradbišču
- zaključna letev ob steni lesena masiva, jesen, po dogovoru s projektantom, lakirano s pu mat lakom

Prostor: P.01, P.02, P.03


OPOMBE:


- VSE MERE PREVERITI NA LICU MESTA!
- PRED IZDELAVO ELEMENTOV SE IZDELA DELAVNIŠKI NAČRT, KI GA MORA POTRDITI PROJEKTANT IN OVP!
- VSE SPREMEMBE USKLADITI S PROJEKTANTOM ARHITEKTURE !

arrea arhitektura d.o.o.
ARREA, arhitektura, d.o.o.
Kolarjeva 58, 1000 Ljubljana
tel.01/565 36 19, fax. 01/565 36 20
e-mail arrea@arrea.si

Projekt:	ZGNL			
Načrt:	1 ARHITEKTURA	Datum: jan 2022		Merilo: 1:20
Faza	PZI OPREMA	Številka projekta: 10/2016	Št.lista:	1.4.1.2

OMARA | Om1.3

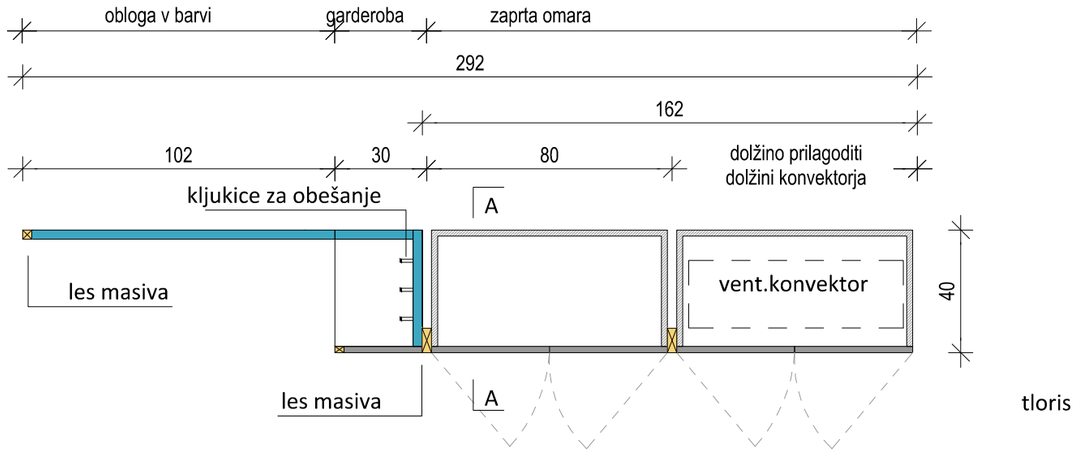

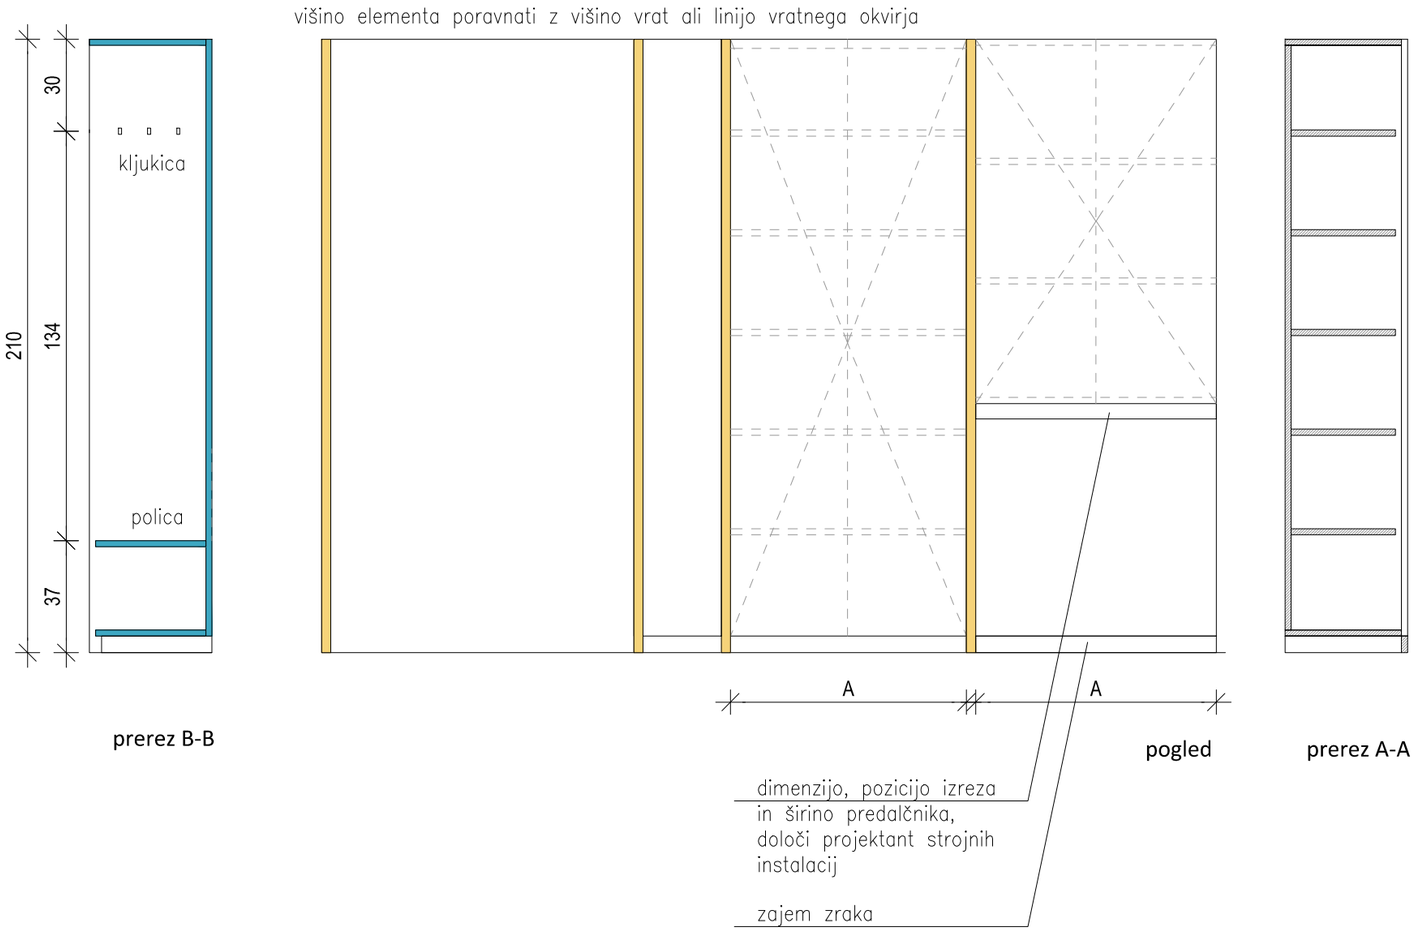

-OMARA S PROSTOROM ZA VENTILATORSKI KONVEKTOR
d=160, v=210 (kot višina vrat prostora), gl=40cm
- korpus: iveral plošča, d = 20 mm, vsi robovi obrobljeni z 0.5mm ABS robnim trakom v barvi police, luknjice za inox čepke polic, barva po izboru projektanta, ravni, površina gladka,
- police: pomične, iveral plošča, d=20mm, vsi robovi obrobljeni z 0.5mm ABS robnim trakom v barvi police, zareze v debelini polic za inox čepke, barva po izboru projektanta, ravni, površina gladka,
- vrata, MDF plošča, d=20 mm, lakirano s pu mat lakom, RAL po izboru projektanta,
- vgradno kovinsko okovje in vgradni tečaji za vrata, sistem za tiho zapiranje,
- poljubna nastavitev polic, inox čepki,
- odpiranje na potisk,
- pod korpusom nivelirne nogice,
- prostor za ventilatorski koncektor, z vodoodporno naklonsko ploščo za usmerjanje zraka ter režo za zajem in izpihovanje zraka, na konvektor se položi vodoodporno visokotlačno stisnjeni laminatni HPL, z luknjo izrezano v velikosti konvektorja,
- letev med omarami: v ravnini vratnega krila, lesena masivna, jesen, po dogovoru s projektantom, letev 30x20mm, vse lakirano s pu mat lakom.

ODPRTI GARDEROBNI DEL
d=30, v=210 (kot višina vrat prostora), gl=40 cm
- korpus: vodoodporna iverca z ultrapasom, enak kot obloga pri umivalniku, barva po izboru projektanta, d = 30 mm,
- čelna stranica: MDF plošča, d=30mm, barva po izboru projektanta, lakirano s pu mat lakom,
- 3x leseni čepki, kvadratni, z zarezo za obešanje na koncu čepka,
- letev na koncu omare: v ravnini vratnega krila, lesena masivna, jesen, po dogovoru s projektantom, letev 30x20mm, vse lakirano s pu mat lakom.

OBLOGA
d=102, v=210 (kot višina vrat prostora)
- vodoodporna iverica z ultrapasom
- barva po izboru projektana
- izrez za cevi za umivalnik se določi na gradbišču
- zaključna letev ob steni lesena masiva, jesen, po dogovoru s projektantom, lakirano s pu mat lakom

Prostor: 1N.07,1N.06

OPOMBE:


- VSE MERE PREVERITI NA LICU MESTA!
- PRED IZDELAVO ELEMENTOV SE IZDELA DELAVNIŠKI NAČRT, KI GA MORA POTRDITI PROJEKTANT IN OVP!
- VSE SPREMEMBE USKLADITI S PROJEKTANTOM ARHITEKTURE !

arrea arhitektura d.o.o.
ARREA, arhitektura, d.o.o.
Kolarjeva 58, 1000 Ljubljana
tel.01/565 36 19, fax. 01/565 36 20
e-mail arrea@arrea.si

Projekt:	ZGNL			
Načrt:	1 ARHITEKTURA	Datum: jan 2022		Merilo: 1:20
Faza	PZI OPREMA	Številka projekta: 10/2016	Št.lista:	1.4.1.3


OMARA

Om1.4

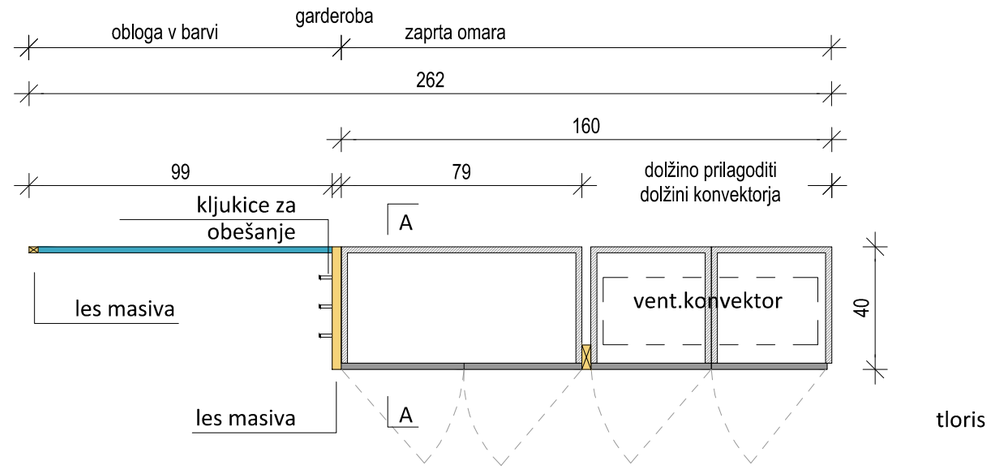


tloris


višino elementa poravnati z višino vrat ali linijo vratnega okvirja

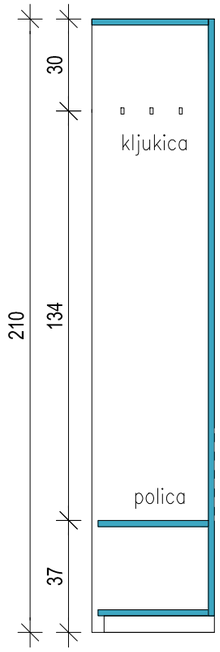

prerez B-B

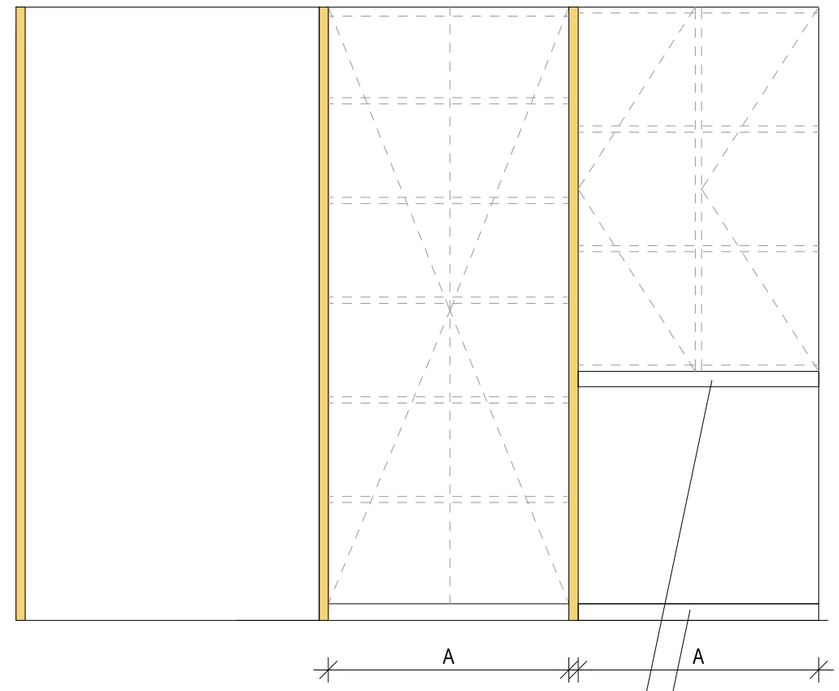

pogled

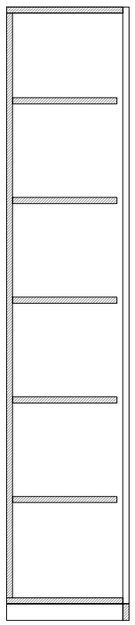

prerez A-A

-OMARA S PROSTOROM ZA VENTILATORSKI KONVEKTOR
d=160, v=210 (kot višina vrat prostora), gl=40cm
- korpus: iveral plošča, d = 20 mm, vsi robovi obrobljeni z 0.5mm ABS robnim trakom v barvi police, luknjice za inox čepke polic, barva po izboru projektanta, ravni, površina gladka,
- police: pomične, iveral plošča, d=20mm, vsi robovi obrobljeni z 0.5mm ABS robnim trakom v barvi police, zareze v debelini polic za inox čepke, barva po izboru projektanta, ravni, površina gladka,
- vrata, MDF plošča, d=20 mm, lakirano s pu mat lakom, RAL po izboru projektanta,
- vgradno kovinsko okovje in vgradni tečaji za vrata, sistem za tiho zapiranje,
- poljubna nastavitev polic, inox čepki,
- odpiranje na potisk,
- pod korpusom nivelirne nogice,
- prostor za ventilatorski koncektor, z vodoodporno naklonsko ploščo za usmerjanje zraka ter režo za zajem in izpihovanje zraka, na konvektor se položi vodoodporno visokotlačno stisnjeni laminatni HPL, z luknjo izrezano v velikosti konvektorja,
- letev med omarami: v ravnini vratnega krila, lesena masivna, jesen, po dogovoru s projektantom, letev 30x20mm, vse lakirano s pu mat lakom.

ODPRTI GARDEROBNI DEL
- 3x leseni čepki, kvadratni, z zarezo za obešanje na koncu čepka,
- letev na koncu omare: v ravnini vratnega krila, lesena masivna, jesen, po dogovoru s projektantom, letev 30x400mm, vse lakirano s pu mat lakom.

OBLOGA
d=99, v=210 (kot višina vrat prostora)
- vodoodporna iverica z ultrapasom
- barva po izboru projektana
- izrez za cevi za umivalnik se določi na gradbišču
- zaključna letev ob steni lesena masiva, jesen, po dogovoru s projektantom, lakirano s pu mat lakom

Prostor: N1.05

OPOMBE:


- VSE MERE PREVERITI NA LICU MESTA!
- PRED IZDELAVO ELEMENTOV SE IZDELA DELAVNIŠKI NAČRT, KI GA MORA POTRDITI PROJEKTANT IN OVP!
- VSE SPREMEMBE USKLADITI S PROJEKTANTOM ARHITEKTURE !

arrea arhitektura d.o.o.


ARREA, arhitektura, d.o.o.
Kolarjeva 58, 1000 Ljubljana
tel.01/565 36 19, fax. 01/565 36 20
e-mail arrea@arrea.si

Projekt:	ZGNL		
Načrt:	1 ARHITEKTURA	Datum: jan 2022	Merilo: 1:20
Faza	PZI OPREMA	Številka projekta: 10/2016	Št.lista: 1.4.1.4

OMARA | Om1.5

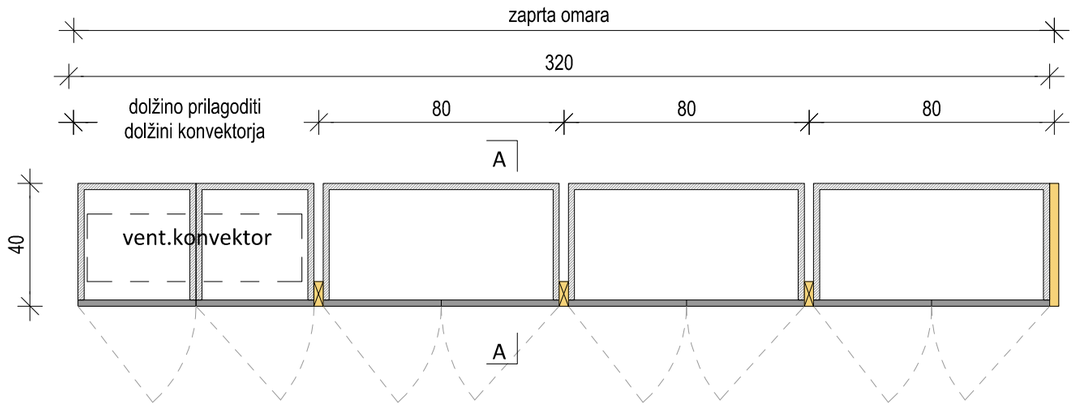

tloris

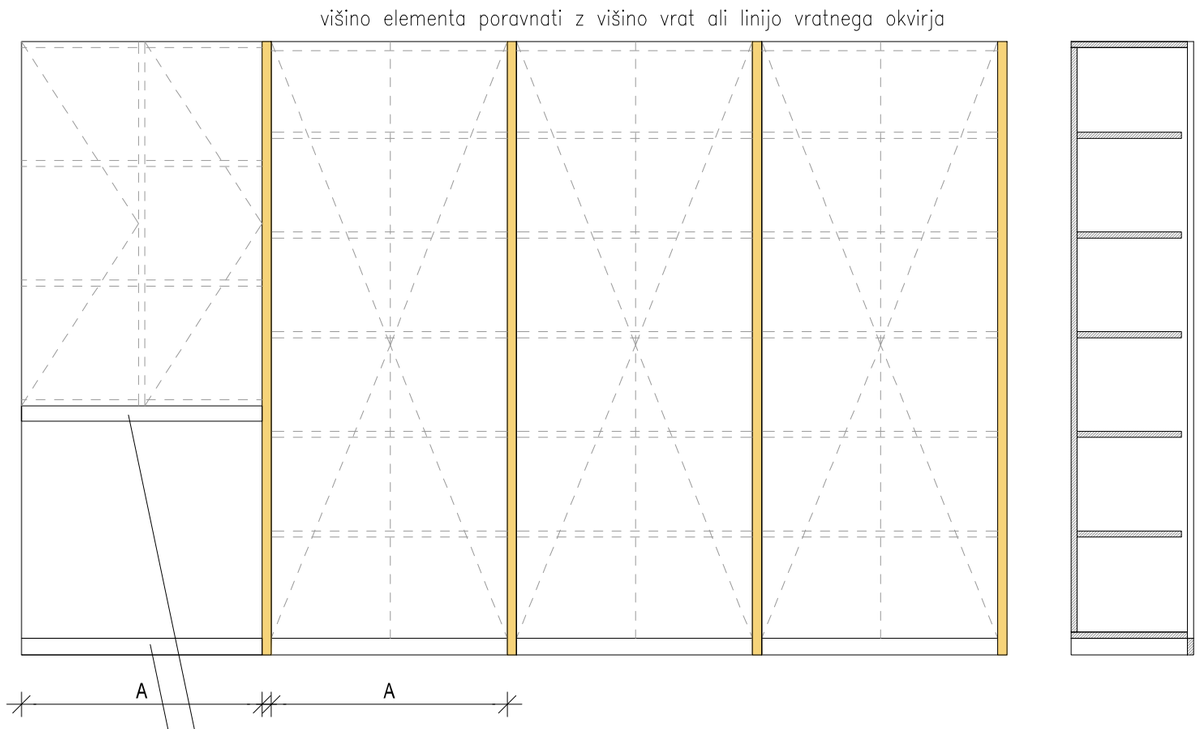

prerez A-A

OMARA S PROSTOROM ZA VENTILATORSKI KONVEKTOR
d=288, v=210 (kot višina vrat prostora), gl=40cm
- korpus: iveral plošča, d = 20 mm, vsi robovi obrobljeni z 0.5mm ABS robnim trakom v barvi police, luknjice za inox čepke polic, barva po izboru projektanta, ravni, površina gladka,
- police: pomične, iveral plošča, d=20mm, vsi robovi obrobljeni z 0.5mm ABS robnim trakom v barvi police, zareze v debelini polic za inox čepke, barva po izboru projektanta, ravni, površina gladka,
- vrata, MDF plošča, d=20 mm, lakirano s pu mat lakom, RAL po izboru projektanta,
- vgradno kovinsko okovje in vgradni tečaji za vrata, sistem za tiho zapiranje,
- poljubna nastavitev polic, inox čepki,
- odpiranje na potisk,
- pod korpusom nivelirne nogice,
- prostor za ventilatorski koncektor, z vodoodporno naklonsko ploščo za usmerjanje zraka ter režo za zajem in izpihovanje zraka, na konvektor se položi vodoodporno visokotlačno stisnjeni laminatni HPL, z luknjo izrezano v velikosti konvektorja,
- letev med omarami: v ravnini vratnega krila, lesena masivna, jesen, po dogovoru s projektantom, letev 30x20mm, vse lakirano s pu mat lakom,
-stranska stranica: lesena masiva, jesen, po dogovoru s projektantom, enako kot letev med omarami, dimenzije 30x400mm, vse lakirano s pu mat lakom.

Prostor: 1N.05


OPOMBE:


- VSE MERE PREVERITI NA LICU MESTA!
- PRED IZDELAVO ELEMENTOV SE IZDELA DELAVNIŠKI NAČRT, KI GA MORA POTRDITI PROJEKTANT IN OVP!
- VSE SPREMEMBE USKLADITI S PROJEKTANTOM ARHITEKTURE !

ARREA, arhitektura, d.o.o.
Kolarjeva 58, 1000 Ljubljana
tel.01/565 36 19, fax. 01/565 36 20
e-mail arrea@arrea.si

Projekt:	ZGNL			
Načrt:	1 ARHITEKTURA	Datum: jan 2022		Merilo: 1:20
Faza	PZI OPREMA	Številka projekta: 10/2016	Št.lista:	1.4.1.5

OMARA TELOVADNICA | Om1.6

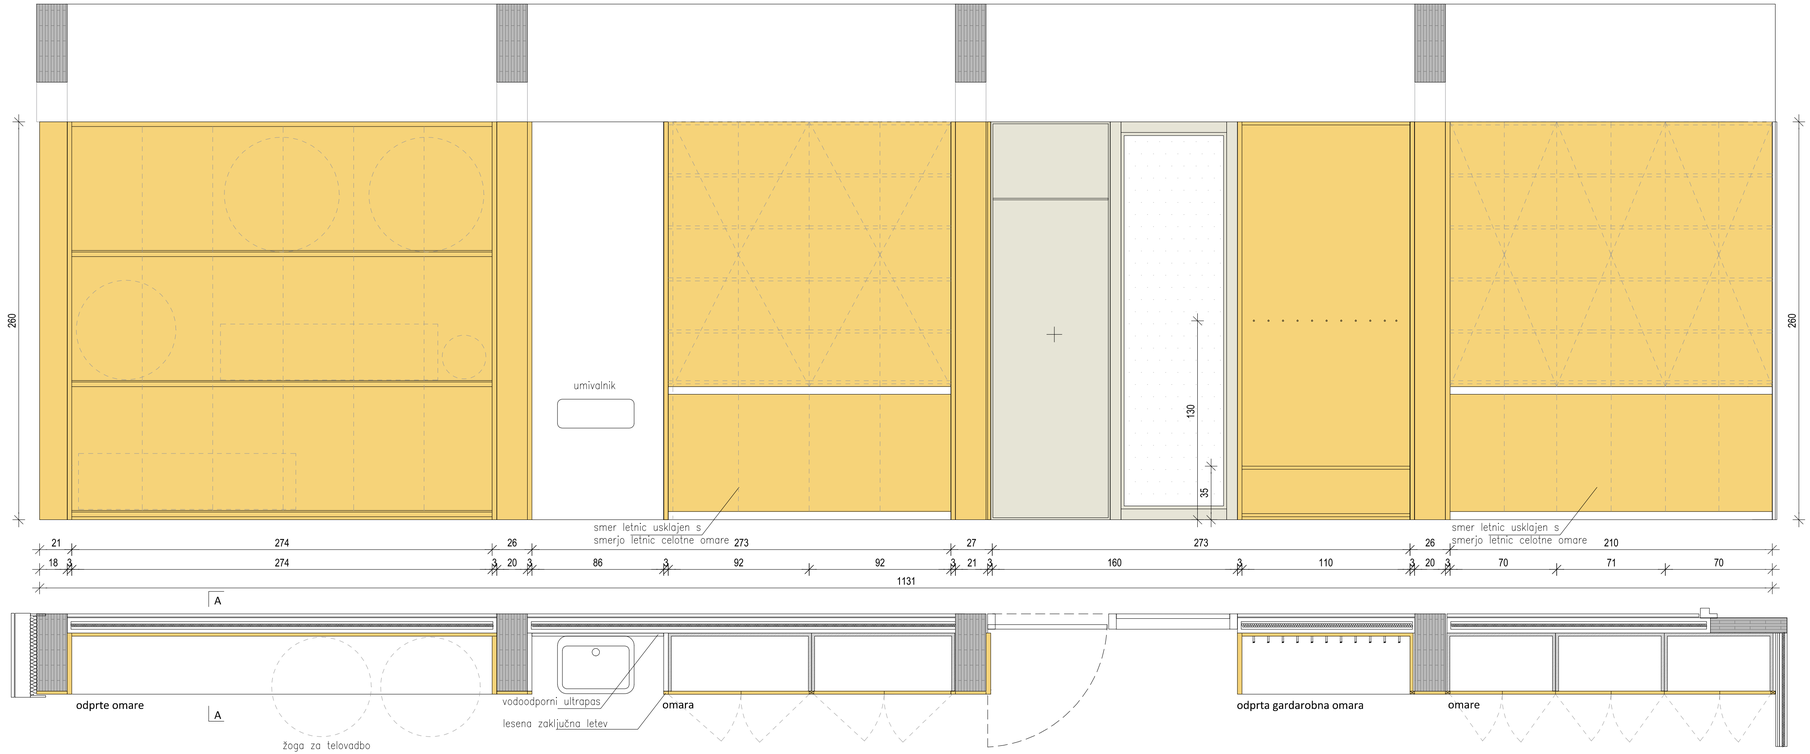

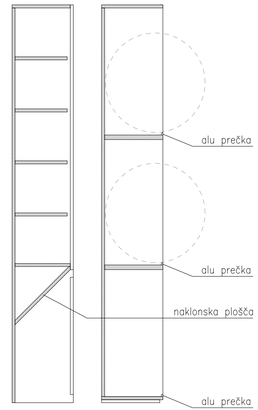

prerez A-A

prerez B-B

ODPRTE POLICE d=274, v=261
- korpus: iveral plošča, jesenov furnir, po izboru projektanta, d = 20 mm,
- kovinske konzolne podpore, v beli barvi
- aluminijasta prečka na robu police, ki preprečuje padanje stvari s polic, po celotni dolžini vsake police, prereza 15x15 mm, zaokrožena na vrhu, vzorec potrdi projektant.

OMARA d=185, v=261 (kot višina vrat prostora), gl=40cm
- korpus: iveral plošča, d = 20 mm, vsi robovi obrobljeni z 0.5mm ABS robnim trakom v barvi police, luknjice za inox čepke polic, barva po izboru projektanta, površina gladka
- police: iveral plošča, jesenov furnir, po izboru projektanta, d = 20 mm, zareze v debelini polic za inox čepke, barva po izboru projektanta, ravni, površina gladka,
- vrata, iveral plošča, jesenov furnir, po izboru projektanta, d = 20 mm,
- vgradno kovinsko okovje in vgradni tečaji za vrata, sistem za tiho zapiranje,
- poljubna nastavitev polic, inox čepki,
- odpiranje na potisk,
- prostor za ventilatorski koncektor, z vodoodporno naklonsko ploščo za usmerjanje zraka ter režo za zajem in izpihovanje zraka , na konvektor se položi vodoodporno visokotlačno stisnjeni laminatni HPL, z luknjo izrezano v velikosti konvektorja,
- pod korpusom nivelirne nogice,
- letev med omarami: v ravnini vratnega krila, lesena masivna, jesen, po dogovoru s projektantom, letev 30x20mm, vse lakirano s pu mat lakom,

ODPRTA GARDAROBNA OMARA d=115, v=261
- korpus: iveral plošča, jesenov furnir, po izboru projektanta, d = 20 mm, po izboru projektanta
- stranska stranica: lesena masivna ali furnirana, jesen, po dogovoru s projektantom (svetle čim bolj bele barve), dimenzije 30x400mm, vse lakirano s pu mat lakom,
- 11x leseni čepki, kvadratni, z zarezo za obešanje na koncu čepka

OMARA d=210, v=261 (kot višina vrat prostora), gl=40cm
- korpus: iveral plošča, d = 20 mm, vsi robovi obrobljeni z 0.5mm ABS robnim trakom v barvi police, luknjice za inox čepke polic, barva po izboru projektanta, površina gladka
- police: pomične, iveral plošča, jesenov furnir, po izboru projektanta, d = 20 mm, zareze v debelini polic za inox čepke, barva po izboru projektanta, ravni, površina gladka,
- vrata, iveral plošča, jesenov furnir, po izboru projektanta, d = 20 mm,
- vgradno kovinsko okovje in vgradni tečaji za vrata, sistem za tiho zapiranje,
- poljubna nastavitev polic, inox čepki,
- odpiranje na potisk,
- prostor za ventilatorski koncektor, z vodoodporno naklonsko ploščo za usmerjanje zraka ter režo za zajem in izpihovanje zraka , na konvektor se položi vodoodporno visokotlačno stisnjeni laminatni HPL, z luknjo izrezano v velikosti konvektorja,
- pod korpusom nivelirne nogice,
- letev med omarami: v ravnini vratnega krila, lesena masivna, jesen, po dogovoru s projektantom, letev 30x20mm, vse lakirano s pu mat lakom

LESENA MASKA
d=16,5 , v=261 (kot višina omar)
- pokrivna letev na stikih med omarami, lesena masiva, jesen, po dogovoru s projektantom, vse lakirano s pu mat lakom

OBLOGA
d=92, v=260 (kot višina vrat prostora)
- vodoodporna iverica z ultrapasom, barva po izboru projektana
- izrez za cevi za umivalnik se določi na gradbišču

Prostor: 1N.03

OPOMBE:

- VSE MERE PREVERITI NA LICU MESTA!
- PRED IZDELAVO ELEMENTOV SE IZDELA DELAVNIŠKI NAČRT, KI GA MORA POTRDITI PROJEKTANT IN OVP!
- VSE SPREMEMBE USKLADITI S PROJEKTANTOM ARHITEKTURE !

ARREA, arhitektura, d.o.o.
Kolarjeva 58, 1000 Ljubljana
tel.01/565 36 16, fax. 01/565 36 20
e-mail:arrea@arrea.si


Projekt:	ZGNL		
Načrt:	1 ARHITEKTURA	Datum: jan 2022	Merilo: 1:20
Faza	PZI OPREMA	Številka projekta: 10/2016	Št.lista: 1.4.1.6

OMARA V ARHIVU | Om1.7

OMARA S PROSTOROM ZA VENTILATORSKI KONVEKTOR
d=80, v=210 (kot višina vrat prostora), gl=40cm


- korpus: iveral plošča, d = 20 mm, vsi robovi obrobljeni z 0.5mm ABS robnim trakom v barvi police, luknjice za inox čepke polic, barva po izboru projektanta, ravni, površina gladka,
- police: pomične, iveral plošča, d=20mm, vsi robovi obrobljeni z 0.5mm ABS robnim trakom v barvi police, zareze v debelini polic za inox čepke, barva po izboru projektanta, ravni, površina gladka,
- vrata, MDF plošča, d=20 mm, lakirano s pu mat lakom, RAL po izboru projektanta,
- vgradno kovinsko okovje in vgradni tečaji za vrata, sistem za tiho zapiranje,
- poljubna nastavitev polic, inox čepki,
- odpiranje na potisk,
- pod korpusom nivelirne nogice,
- prostor za ventilatorski koncektor, z vodoodporno naklonsko ploščo za usmerjanje zraka ter režo za zajem in izpihovanje zraka, na konvektor se položi vodoodporno visokotlačno stisnjeni laminatni HPL, z luknjo izrezano v velikosti konvektorja,

Prostor: P.08

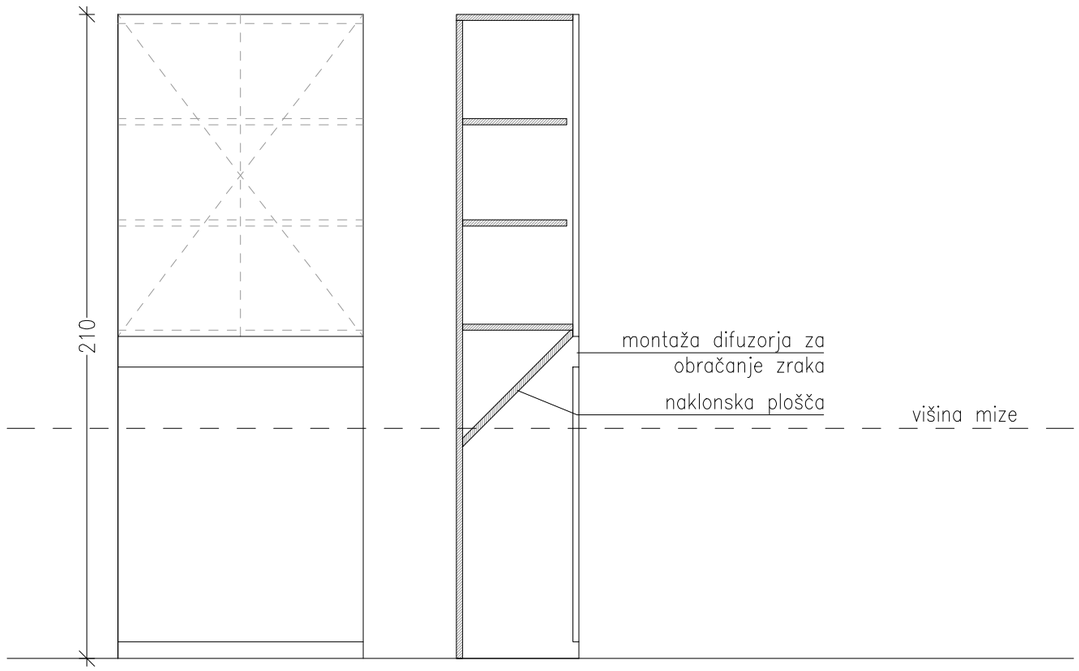

pogled A

prerez A-A

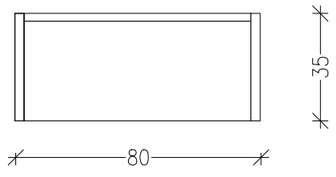

tloris


OPOMBE:

- **VSE MERE PREVERITI NA LICU MESTA!**
- **PRED IZDELAVO ELEMENTOV SE IZDELA DELAVNIŠKI NAČRT, KI GA MORA POTRDITI PROJEKTANT IN OVP!**
- **VSE SPREMEMBE USKLADITI S PROJEKTANTOM ARHITEKTURE !**


ARREA, arhitektura, d.o.o.
Kolarjeva 58, 1000 Ljubljana
tel.01/565 36 19, fax. 01/565 36 20
e-mail arrea@arrea.si

Projekt:	ZGNL			
Načrt:	1 ARHITEKTURA	Datum: jan 2022		Merilo: 1:20
Faza	PZI OPREMA	Številka projekta: 10/2016	Št.lista:	1.4.1.7

DELOVNA MIZA 200/80/75 | M2.1

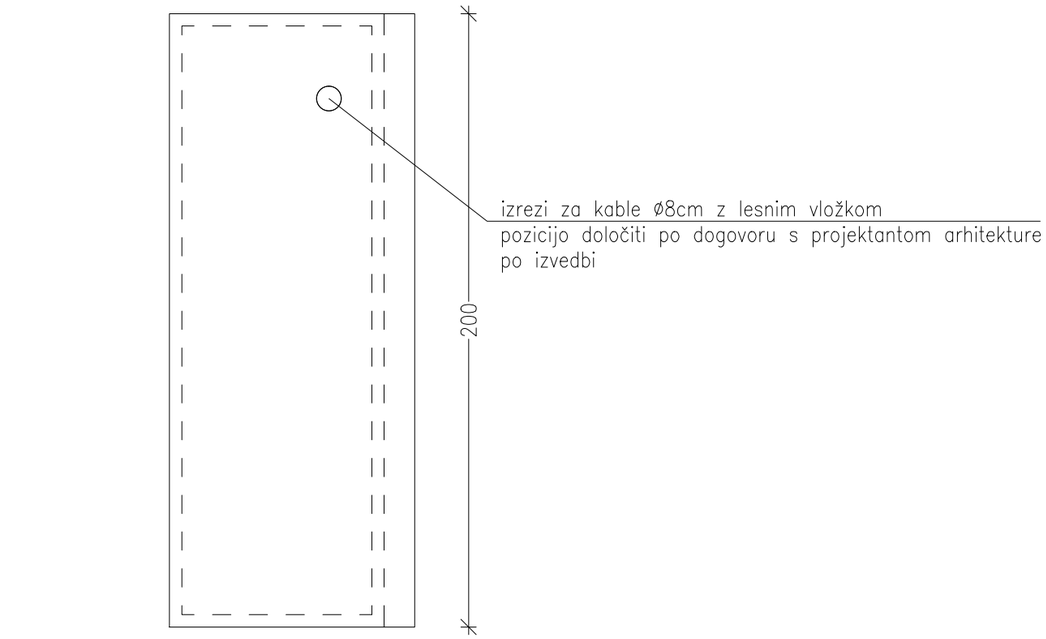

tloris

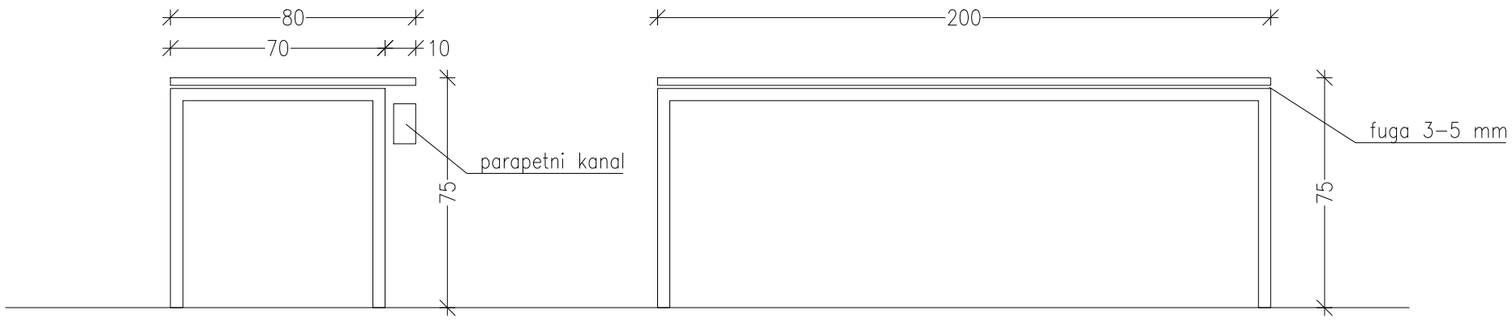

stranski pogled

pogled spredaj

DELOVNA MIZA 200/80/75cm Z IZREZOM

PODNOŽJE
- iz Fe pohištvenih profilov 30x30mm, praškasto barvano po RAL in potrjenem vzorcu arhitekta.
- na podnožje so pritrjene regulirne nogice skrite v konstrukcijo podnožja.
- vsi robovi gladki in ostri.

DELOVNA PLOŠČA
- d=30mm,
- na distančnikih 5mm, d=30mm, distančniki v obliki valja, skriti v globino fuge
- iz iverice z ultrapasom (npr. funder max), barva po izboru arhitekta,
- robovi masiven les (jesen), lakirano s pu mat lakom,
- vsi robovi gladki in ostri.

IZREZI
- v plošči je izrez za kable Ø8cm z lesnim vložkom, pozicija po dogovoru s projektantom arhitekture.

Prostor: P.01, P.02, P.03, P.09, P.10, 1N.05(2x), 1N.06, 1N.07

OPOMBE:

- VSE MERE PREVERITI NA LICU MESTA!
- PRED IZDELAVO ELEMENTOV SE IZDELA DELAVNIŠKI NAČRT, KI GA MORA POTRDITI PROJEKTANT IN OVP!
- VSE SPREMEMBE USKLADITI S PROJEKTANTOM ARHITEKTURE !

arrea arhitektura d.o.o.

ARREA, arhitektura, d.o.o.,
Kolarjeva 58, 1000 Ljubljana
tel.01/565 36 19, fax. 01/565 36 20
e-mail arrea@arrea.si

Projekt:	ZGNL			
Načrt:	1 ARHITEKTURA	Datum: jan 2022		Merilo: 1:20
Faza	PZI OPREMA	Številka projekta: 10/2016	Št.lista:	1.4.1.8


MIZA ZA TERAPIJE 80/80/75 | M2.3

MIZA ZA TERAPIJE 80/80/75cm BREZ IZREZA


PODNOŽJE
- iz Fe pohištvenih profilov 30x30mm, praškasto barvano po RAL in potrjenem vzorcu arhitekta.
- na podnožje so pritrjene regulirne nogice skrite v konstrukcijo podnožja
- vsi robovi gladki in ostri.

DELOVNA PLOŠČA
- d=30mm,
- na distančnikih 5mm, d=30mm, distančniki v obliki valja, skriti v globino fuge
- iz iverice z ultrapasom (npr. funder max), barva po izboru arhitekta, - robovi masiven les (jesen), lakirano s pu mat lakom,
vsi robovi gladki in ostri.

Prostor: P.01, P.02, P.03, P.09, P.10, 1N.03, 1N.06, 1N.07

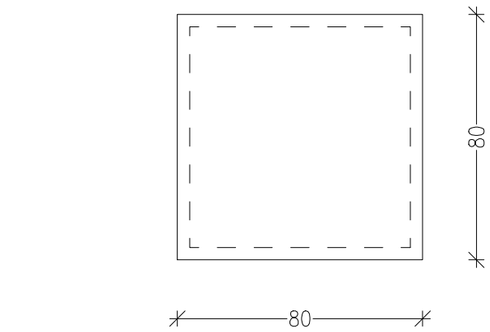

tloris

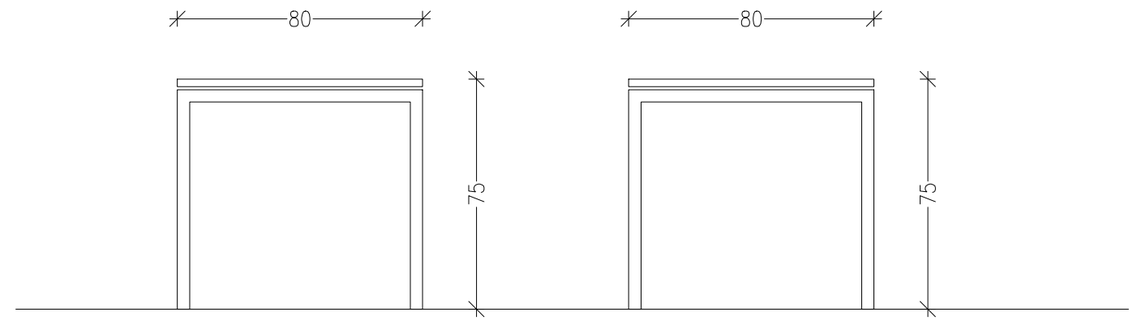

stranski pogled pogled spredaj


OPOMBE:

- VSE MERE PREVERITI NA LICU MESTA!
- PRED IZDELAVO ELEMENTOV SE IZDELA DELAVNIŠKI NAČRT, KI GA MORA POTRDITI PROJEKTANT IN OVP!
- VSE SPREMEMBE USKLADITI S PROJEKTANTOM ARHITEKTURE !


arrea arhitektura d.o.o.

ARREA, arhitektura, d.o.o.
Kolarjeva 58, 1000 Ljubljana
tel.01/565 36 19, fax. 01/565 36 20
e-mail arrea@arrea.si

Projekt:	ZGNL			
Načrt:	1 ARHITEKTURA	Datum: jan 2022		Merilo: 1:20
Faza	PZI OPREMA	Številka projekta: 10/2016	Št.lista:	1.4.1.9

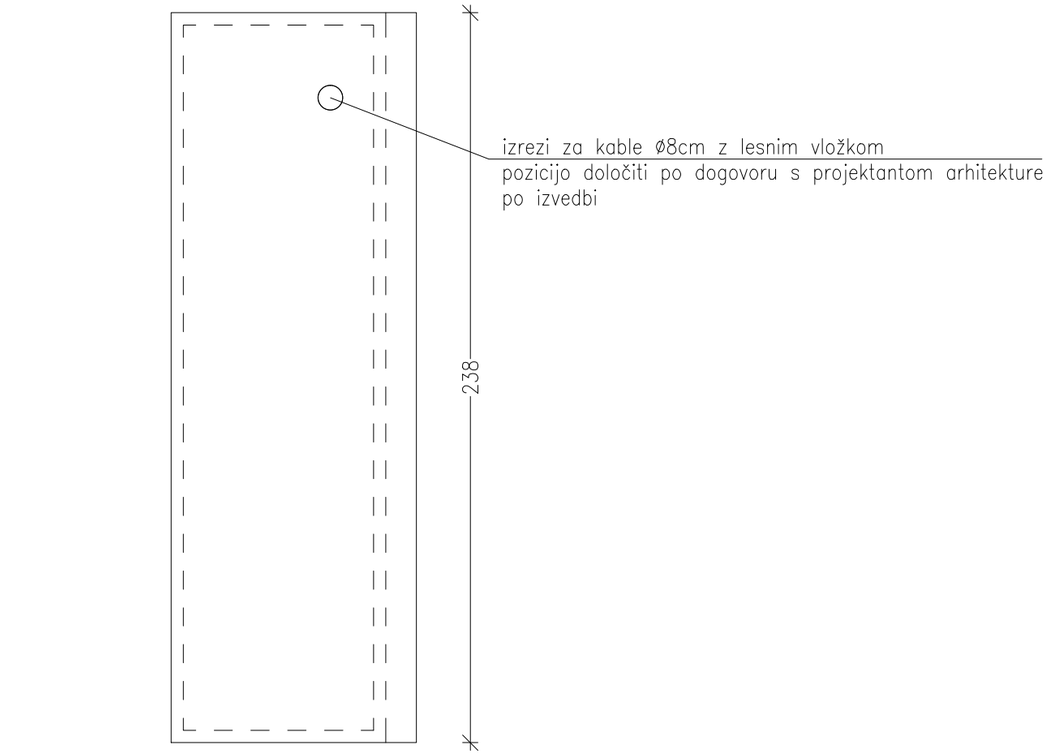

tloris

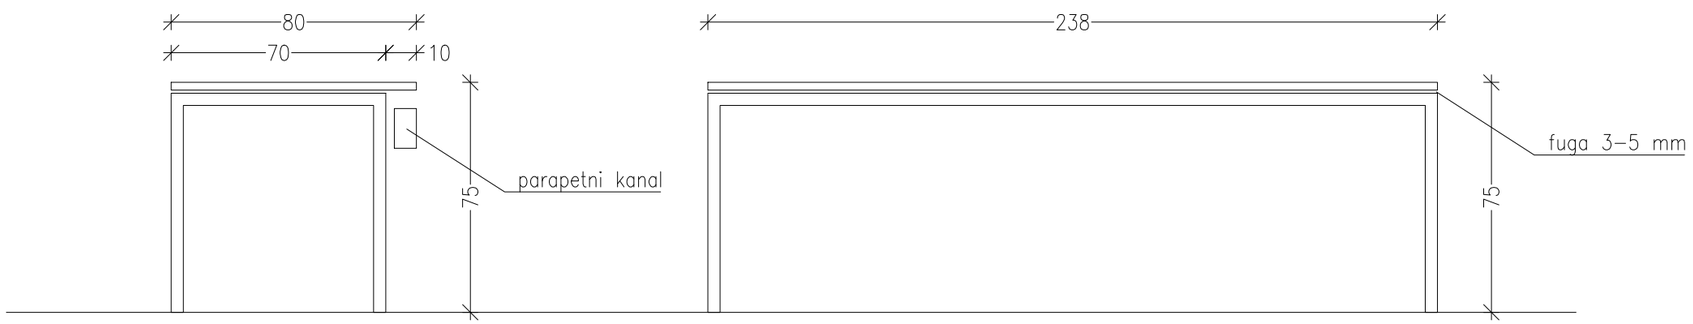

stranski pogled

pogled spredaj

DELOVNA MIZA 238/80/75 | M3

DELOVNA MIZA 238/80/75cm Z IZREZOM

PODNOŽJE
- iz Fe pohištvenih profilov 30x30mm, praškasto barvano po RAL in potrjenem vzorcu arhitekta.
- na podnožje so pritrjene regulirne nogice skrite v konstrukcijo nog
- vsi robovi gladki in ostri.

DELOVNA PLOŠČA
- d=30mm,
- na distančnikih 5mm, d=30mm, distančniki v obliki valja, skriti v globino fuge
- iz iverice z ultrapasom (npr. funder max), barva po izboru arhitekta,
- robovi masiven les (jesen), lakirano s pu mat lakom,
- vsi robovi gladki in ostri.

IZREZI
- v plošči je izrez za kable Ø8cm z lesnim vložkom, pozicija po dogovoru s projektantom arhitekture.

Prostor: P.08

OPOMBE:

- VSE MERE PREVERITI NA LICU MESTA!
- PRED IZDELAVO ELEMENTOV SE IZDELA DELAVNIŠKI NAČRT, KI GA MORA POTRDITI PROJEKTANT IN OVP!
- VSE SPREMEMBE USKLADITI S PROJEKTANTOM ARHITEKTURE !

ARREA, arhitektura, d.o.o.
Kolarjeva 58, 1000 Ljubljana
tel.01/565 36 19, fax. 01/565 36 20
e-mail arrea@arrea.si


Projekt:	ZGNL			
Načrt:	1 ARHITEKTURA	Datum: jan 2022		Merilo: 1:20
Faza	PZI OPREMA	Številka projekta: 10/2016	Št.lista:	1.4.1.10

KONZOLNI POLIČNIK | P1


KONZOLNI POLIČNIK
d=200(širina mize), v=40, gl=35cm


- konzolni poličnik, hrbtna stran konzolno vpeta na steno, skrito pritrjevanje,
- MDF plošča, d=30cm. barva po izboru projektanta, lakirano s pu mat lakom,
- dolžino elementa prilagoditi dolžini mize.

Prostor: P.01, P.02, P.03, P.09, P.10, 1N.05(2x), 1N.06, 1N.07

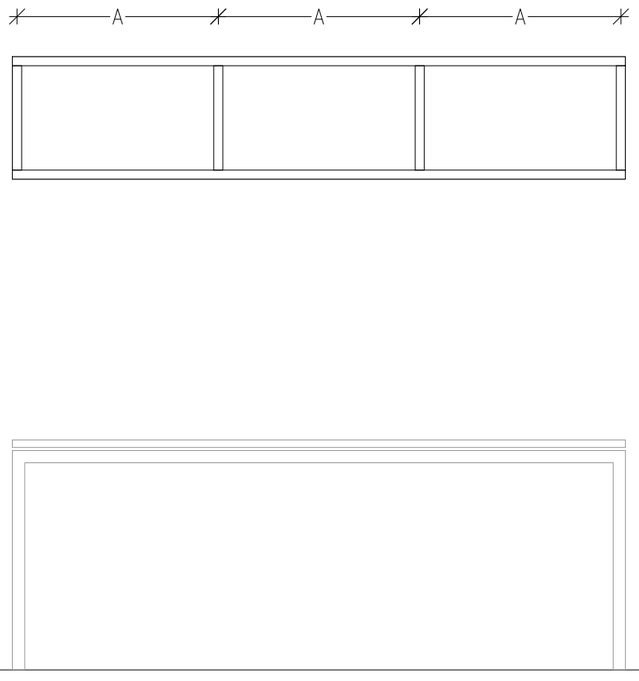

pogled (primer pozicioniranja)

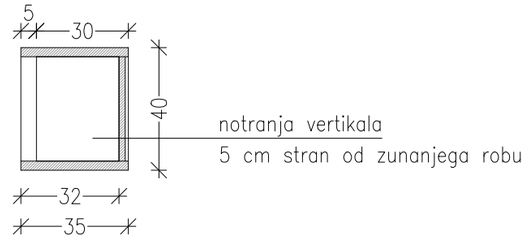

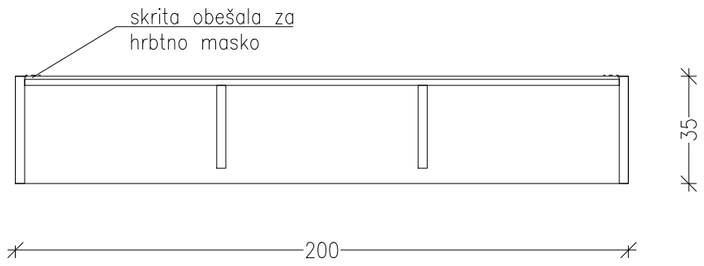

tloris

OPOMBE:

- **VSE MERE PREVERITI NA LICU MESTA!**
- **PRED IZDELAVO ELEMENTOV SE IZDELA DELAVNIŠKI NAČRT, KI GA MORA POTRDITI PROJEKTANT IN OVP!**
- **VSE SPREMEMBE USKLADITI S PROJEKTANTOM ARHITEKTURE !**

ARREA, arhitektura, d.o.o.
Kolarjeva 58, 1000 Ljubljana
tel.01/565 36 19, fax. 01/565 36 20
e-mail arrea@arrea.si


Projekt:	ZGNL			
Načrt:	1 ARHITEKTURA	Datum: jan 2022		Merilo: 1:20
Faza	PZI OPREMA	Številka projekta: 10/2016	Št.lista:	1.4.1.11

PREDALNIK NA KOLESIH	P2


PREDALNIK NA KOLESIH
d=45, v=60, gl=45cm

- MDF plošča, d=20mm, debeloslojni furnir d=18mm, jesen ali po dogovoru s projektantom arhitekture, izvedbo izdelati vzorec, ki ga mora potrditi projektant in OVP, obdelava enaka za vse elemente predalnika,
- lakirano s pu mat lakom,
- brez ročaja, odpiranje z 2 cm režami,
- prvi predal s stransko ključavnico, centralno zaklepanje treh predalov,
- črna koleščka, skrita za oblogo.
- barva vodil in kolesc predala po izboru projektanta, počasno in tiho zapiranje,

Prostor: P.01, P.02, P.03, P.09, P.10, 1N.05(2x), 1N.06, 1N.07

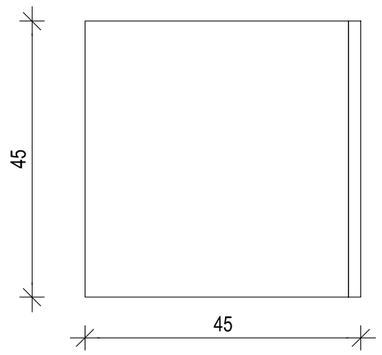

TLORIS

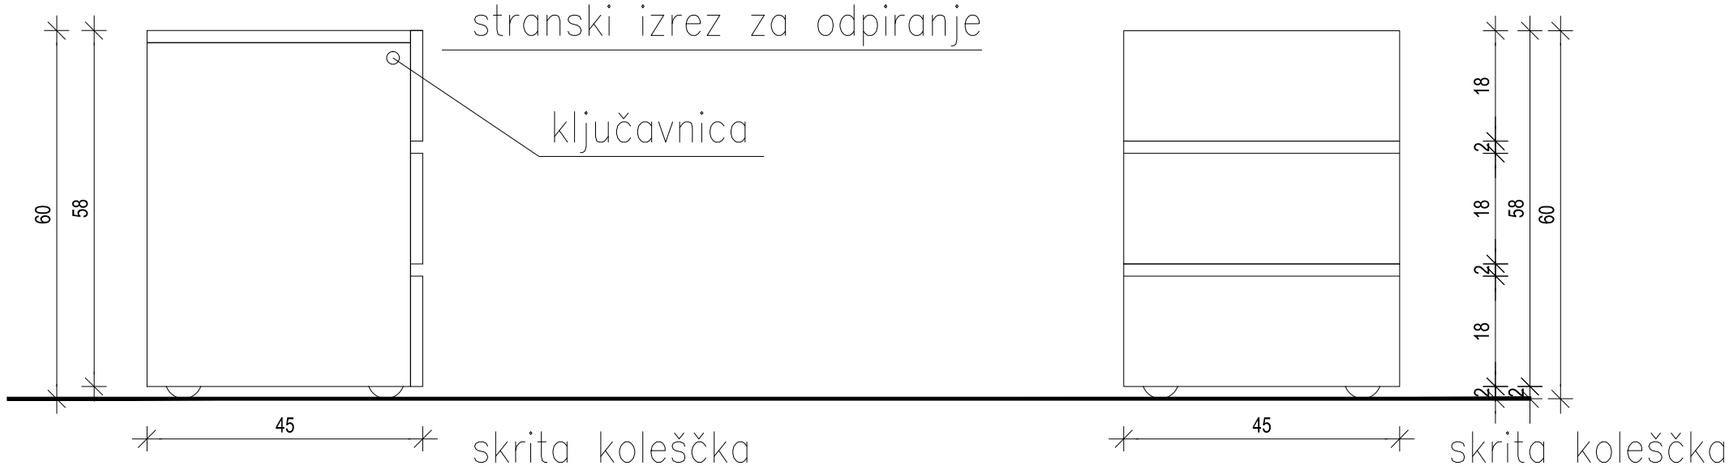

POGLED S STRANI

POGLED SPREDAJ

OPOMBE:

- VSE MERE PREVERITI NA LICU MESTA!
- PRED IZDELAVO ELEMENTOV SE IZDELA DELAVNIŠKI NAČRT, KI GA MORA POTRDITI PROJEKTANT IN OVP!
- VSE SPREMEMBE USKLADITI S PROJEKTANTOM ARHITEKTURE !

ARREA, arhitektura, d.o.o.
Kolarjeva 58, 1000 Ljubljana
tel.01/565 36 19, fax. 01/565 36 20
e-mail arrea@arrea.si


Projekt:	ZGNL	Risba: ...		
Načrt:	1 ARHITEKTURA	Datum: marec 2018		Merilo: 1:10
Faza	PZI OPREMA	Številka projekta: 10/2016	Št.lista:	1.4.1.12


KLOP NA HODNIKU

K1.5

KLOP
mere: (d)610 x (gl) 45 x (v) 45 cm - dolžino prilagotidi dejanskemu stanju
zaradi dolžine se klop razdeli v tri kose

- sedež, podpore: masivna mizarska plošča, smreka, po izboru projektanta arhitekture, po izgledu podobna KLH v objektu,d=30mm,
- lakirano s pu mat lakom.
- zgornja površina sedalne plošče linolej kot npr. Forbo furniture linoleum, barva po izbranem vzorcu
Prostor: P.05

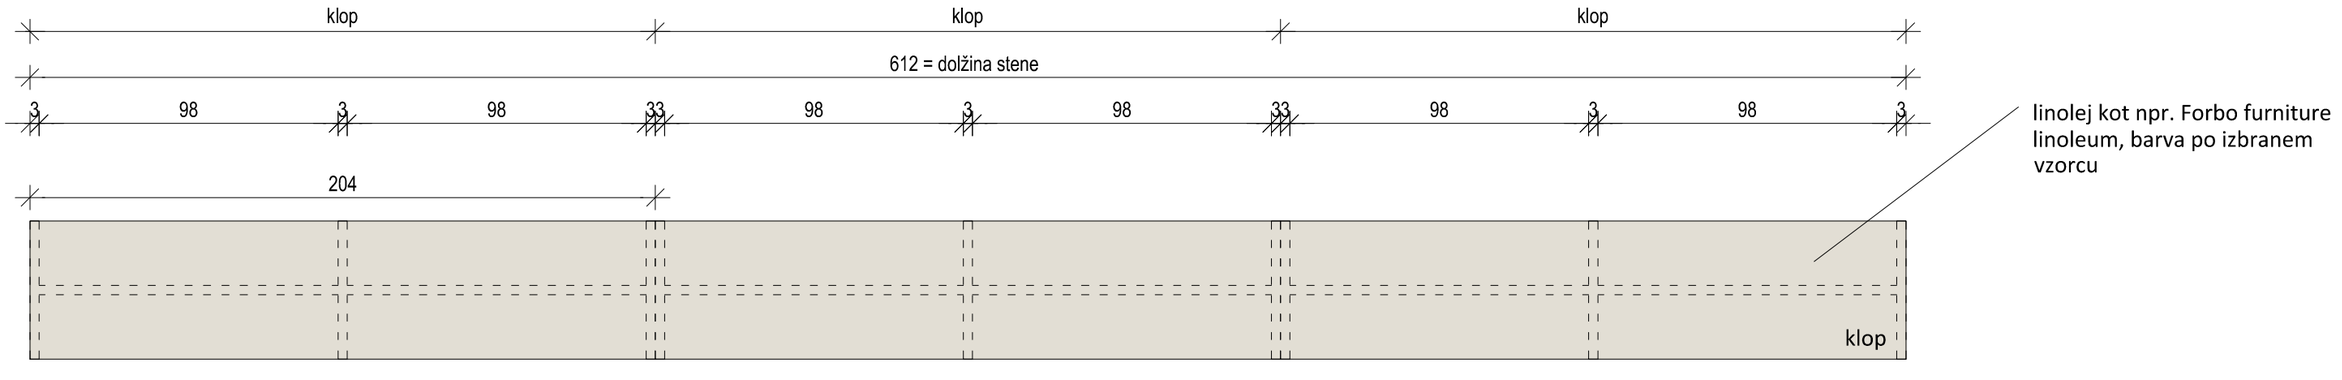

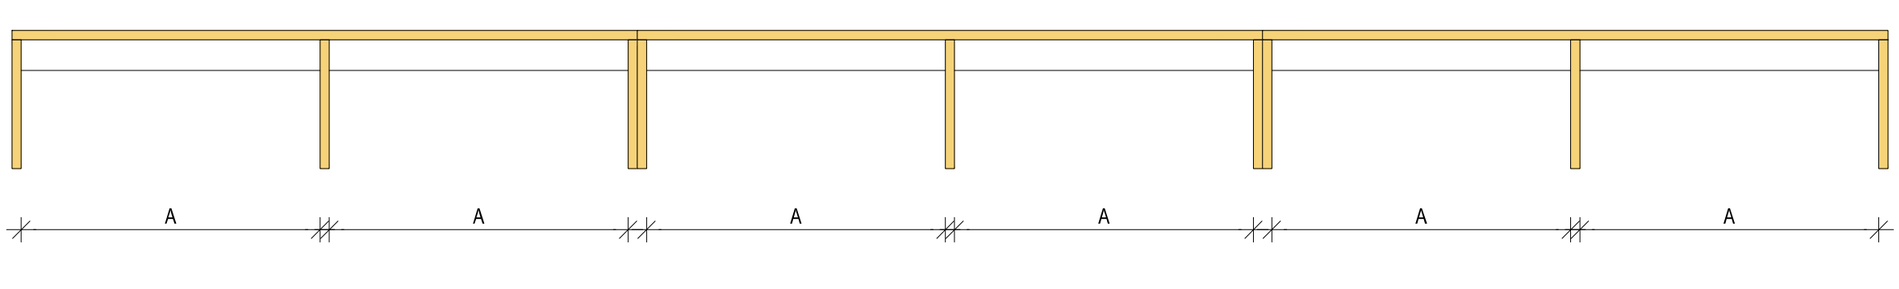

OPOMBE:

- **VSE MERE PREVERITI NA LICU MESTA!**
- **PRED IZDELAVO ELEMENTOV SE IZDELA DELAVNIŠKI NAČRT, KI GA MORA POTRDITI PROJEKTANT IN OVP!**
- **VSE SPREMEMBE USKLADITI S PROJEKTANTOM ARHITEKTURE !**

arrea arhitektura d.o.o.

ARREA, arhitektura, d.o.o.
Kolarjeva 58, 1000 Ljubljana
tel.01/565 36 19, fax. 01/565 36 20
e-mail arrea@arrea.si

Projekt:	ZGNL			
Načrt:	1 ARHITEKTURA	Datum: jan 2022		Merilo: 1:20
Faza	PZI OPREMA	Številka projekta: 10/2016	Št.lista:	1.4.1.13