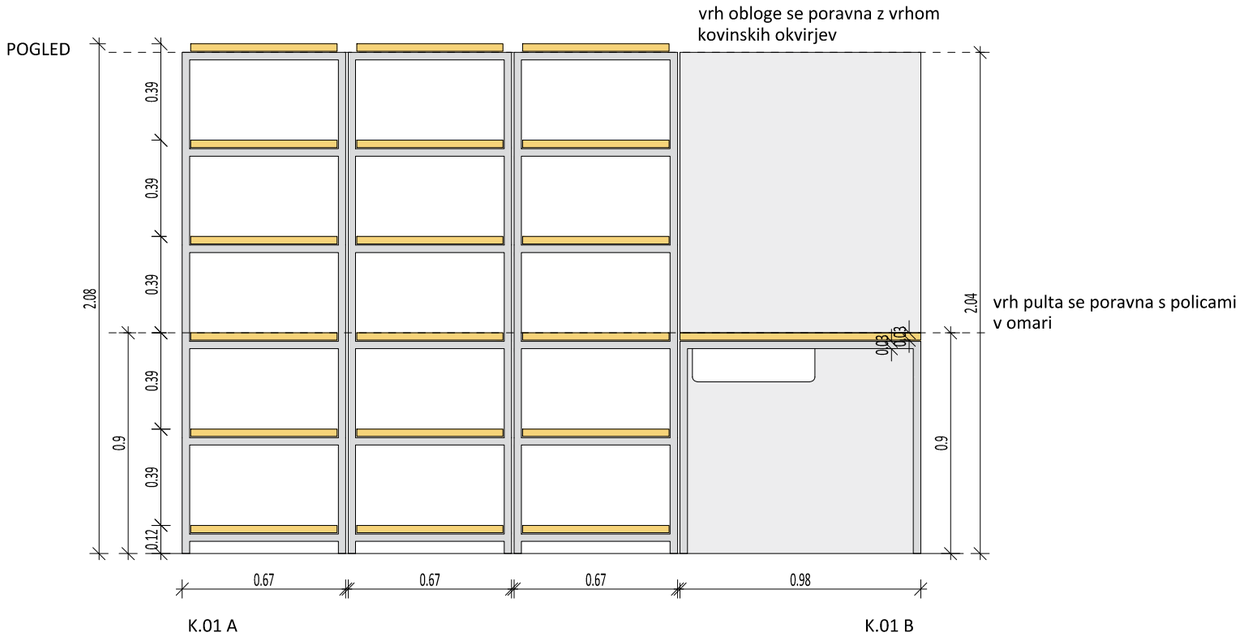
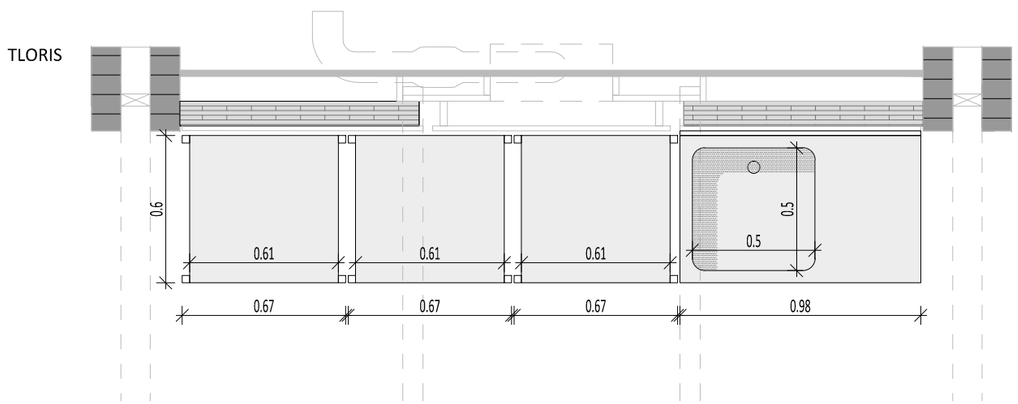



## K.01A - REGALI V RASTLINJAKU

mere: (d)67 x (gl) 60 x (v) 208 cm - 3 enaki elementi, mere prilagoditi dejanskemu stanju

OKVIR
- iz Fe pohištvenih profilov 30x30mm, pocinkan, po potrejenem vzorcu arhitekta. Končni izgled nogic je cinkan
- na podnožje so pritrjene regulirane nogice skrite v konstrukcijo nog.
- vsi robovi gladki in ostri

PLOŠČE
- d=30mm
- obdelana iz vseh strani
- na distančnikih 5mm, d=30mm, distančniki v obliki valja, skriti v globino fuge
- pocinkana pločevina kot finalni izgled
- robovi masiven les (smreka brez grč), lakirano s pu mat lakom
- vsi robovi gladki in ostri

## K.01B - PULT V RASTLINJAKU

mere pult: (d)98 x (gl) 60 x (v) 90 cm - mere prilagoditi dejanskemu stanju

mere obloga: (d) 98 x (v) 204cm

OKVIR
- iz Fe pohištvenih profilov 30x30mm, pocinkan, po potrejenem vzorcu arhitekta. Končni izgled nogic je cinkan
- na podnožje so pritrjene regulirane nogice skrite v konstrukcijo nog.
- vsi robovi gladki in ostri

PLOŠČA Z UMIVALNIKOM
- d=30mm
- obdelana iz vseh strani
- na distančnikih 5mm, d=30mm, distančniki v obliki valja, skriti v globino fuge
- pocinkana pločevina kot finalni izgled
- umivalnik in zgornja pocinkana plošča sta en element
- zaključek okoli umivalnika po detajlu projektanta
- robovi masiven les (smreka brez grč), lakirano s pu mat lakom
- vsi robovi gladki in ostri

OBLOGA
- pocinkana plošča, izgled enak kot na ostalih elementih v rastlinjaku
- lepljena na leseno oblogo v rastlinjaku

**OPOMBE:**

**-vse mere preveriti na licu mesta!**
**-pred izdelavo elementov se izdela delavniški načrt, ki ga mora potrditi projektant in ovp!**
**-vse spremembe uskladiti s projektantom arhitekture!**

# K.01A, K.01B


Izvajalec:
EUTRIP
Kidričeva ulica 24,
3000 Celje
Tel.: +386 (0)59 032 045
E-pošta: info@eutrip.si

arrea arhitektura d.o.o.
ARREA, arhitektura d.o.o.
Kolarjeva 58, 1000 Ljubljana
tel.01/565 36 19, fax. 01/565 36 20
e-mail arrea@arrea.si


Investitor: MINISTRSTVO ZA IZOBRAŽEVANJE, ZNANOST IN ŠPORT
Masarykova cesta 16, 1000 Ljubljana
ZAVOD ZA GLUHE IN NAGLUŠNE LJUBLJANA,
Vojkova cesta 74, 1000 Ljubljana


Projekt: ZGNL - Prenova kuhinje in jedilnice


Risba: K.01A, K.01B


| | |
|---|---|
| Projektant: | EUTRIP, d.o.o. |
| Odg. vodja projekta: | A-1018 Maruša Zorec u.d.i.a. |
| Odg. projektant arhitekture: | A-1018 Maruša Zorec u.d.i.a. |
| Projektanti: | Maruša Zorec u.d.i.a.<br>Rok Willenpart abs. arh. |

| Načrt: | Faza: | Merilo: | Datum: | Projekt št: | Risba št.: |
|---|---|---|---|---|---|
| 1 ARHITEKTURA | PZI OPREMA | 1:25 | nov. 2020 | 0401 | 1.5.1.1 |

© copyright ARREA d.o.o.

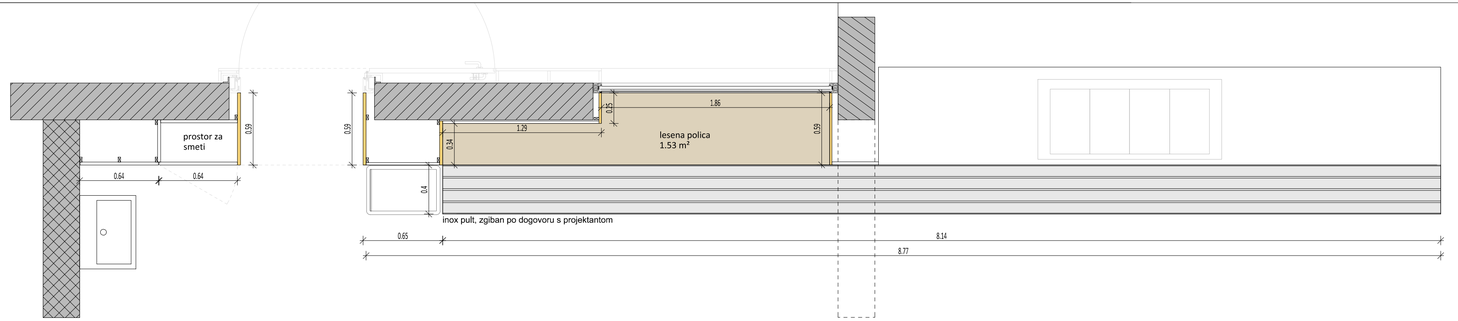

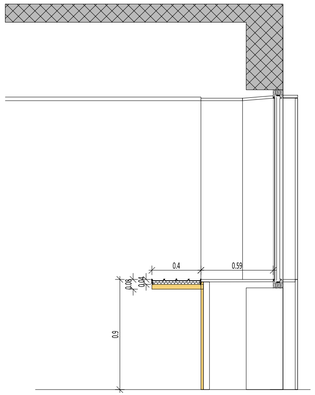
**OMARA S PROSTOROM ZA SMETI**
d=131cm, v=236cm, gl=59cm, mere prilagoditi glede na dejansko stanje

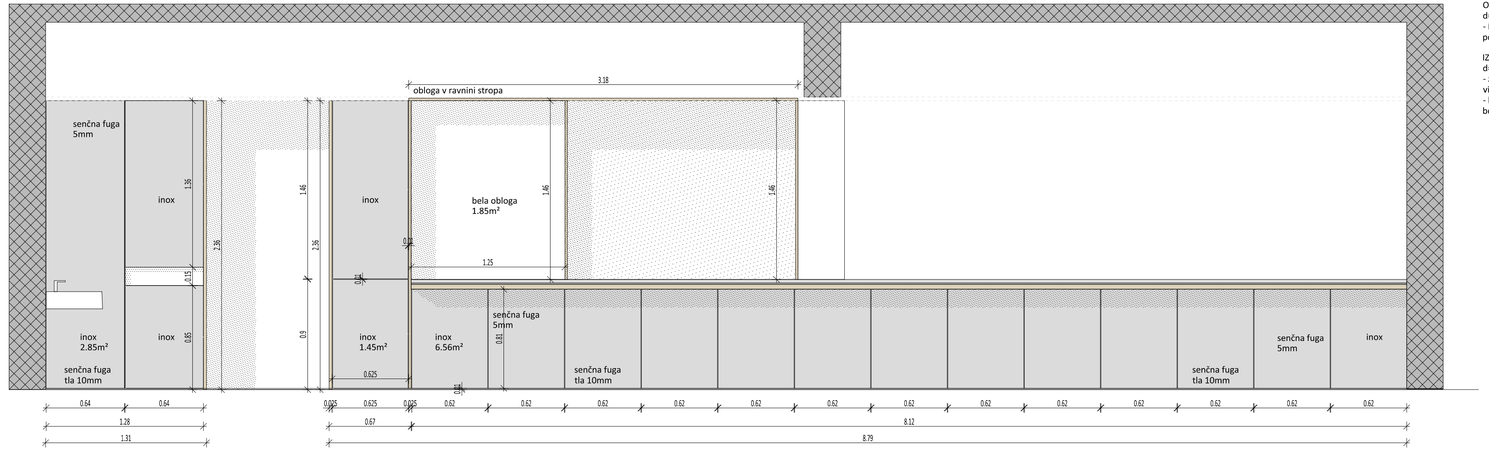- korpus: trislojne lepljene plošče 25mm, s podkonstrukcijo, lakirane in beljene po izboru projektanta, luknjice za inox čepke polic
- police: pomične, trislojne lepljene plošče 22mm, lakirane in beljene po izboru projektanta, zareze v debelini polic za inox čepke
- vrata: trislojne lepljene plošče 22mm, lakirane in beljene po izboru projektanta, na sprednje stranice lepljena 2mm inox plošča (skupaj 2.85m²)
- vgradno kovinsko okovje in vgradni tečaji za vrata, sistem za tiho zapiranje
- poljubna nastavitev polic, inox čepki
- pod korpusom nivelirne nogice

**IZDAJNI PULT Z OBLOGO**

OMARA
d=67cm, v=236cm, gl=59cm, mere prilagoditi glede na dejansko stanje
- korpus: trislojne lepljene plošče 25mm, s podkonstrukcijo, lakirane in beljene po izboru projektanta, luknjice za inox čepke polic
- police: pomične, trislojne lepljene plošče 22mm, lakirane in beljene po izboru projektanta, zareze v debelini polic za inox čepke
- vrata: trislojne lepljene plošče 22mm, lakirane in beljene po izboru projektanta, na sprednje stranice lepljena 2mm inox plošča (skupaj 1.45m²)
- vgradno kovinsko okovje in vgradni tečaji za vrata, sistem za tiho zapiranje
- poljubna nastavitev polic, inox čepki
- pod korpusom nivelirne nogice

OBLOGA OKOLI OKNA
d=318cm, v=146cm, gl=59cm, mere prilagoditi glede na dejansko stanje
- stranice pravokotne na izdajni pult so trislojna lepljena plošča 25mm, s podkonstrukcijo, lakirane in beljene po izboru projektanta. Senčne fuge med elementi po detajlu projektanta. Zgornja stranica v ravnini spuščenega stropa s primerno podkonstrukcijo, s skritim pritrjevanjem
- stranica vzporedna z izdajnim pultom je 22mm MDF plošča, s podkonstrukcijo, barvana v RAL po izboru projektanta, lakirana s PU mat lakom. Bela kovinska magnetna ultrapas plošča kot npr. Fundermax, po izboru projektanta na vidni stranici

OBLOGA POD PULTOM
d=812cm, v=81cm, mere prilagoditi glede na dejansko stanje
- MDF plošče 22mm s podkonstrukcijo, na sprednjo stranico lepljene inox plošče (skupaj 6.56m²), senčne fuge 5mm med posameznimi elementi, skrito pritrjevanje, zaščita pred vlago

IZDAJNI PULT
d=812cm, v=8cm, gl=40cm, mere prilagoditi glede na dejansko stanje
- zgibana inox pločevina d=2mm po detajlu projektanta s skritim pritrjevanjem in senčno fugo, zvočna izolacija pod inox ploščo proti vibracijam in udarnemu zvoku, višina kovinskega elementa 4cm
- lesena plošča trislojna lepljena plošča 25mm, s skrito podkonstrukcijo iz L kotnikov in kovinskih profilov d=30mm, lakirana in beljena po izboru projektanta, po detajlu projektanta

**OPOMBE:**

**-vse mere preveriti na licu mesta!**
**-pred izdelavo elementov se izdela delavniški načrt, ki ga mora potrditi projektant in ovp!**
**-vse spremembe uskladiti s projektantom arhitekture!**

# KO2 Izdajni pult


Izvajalec:
EUTRIP
Kidričeva ulica 24,
3000 Celje
Tel.: +386 (0)59 032 045
E-pošta: info@eutrip.si

ARREA, arhitektura d.o.o.
Kolarjeva 58, 1000 Ljubljana
tel:01/565 36 19, fax. 01/565 36 20
e-mail:arrea@arrea.si


Investitor: MINISTRSTVO ZA IZOBRAŽEVANJE, ZNANOST IN ŠPORT
Masarykova cesta 16, 1000 Ljubljana
ZAVOD ZA GLUHE IN NAGLUŠNE LJUBLJANA,
Vojkova cesta 74, 1000 Ljubljana

Projekt: ZGNL - Prenova kuhinje in jedilnice


Risba: KO2 - izdajni pult

| | | |
|---|---|---|
| Projektant: | EUTRIP, d.o.o. | |
| Obl. vodja projekta: | A-1018 | Maruša Zorec u.d.i.a. |
| Odg. projektant arhitekture: | A-1018 | Maruša Zorec u.d.i.a. |
| Projektanti: | Maruša Zorec u.d.i.a.<br>Rok Willenpart abs. arh. | |

| Načrt: | Faza: | Merilo: | Datum: | Projekt št: | Risba št.: |
|---|---|---|---|---|---|
| 1 ARHITEKTURA | PZI OPREMA | 1:25 | nov. 2020 | 0401 | 1.5.1.2 |


© copyright ARREA d.o.o.


POGLED 1

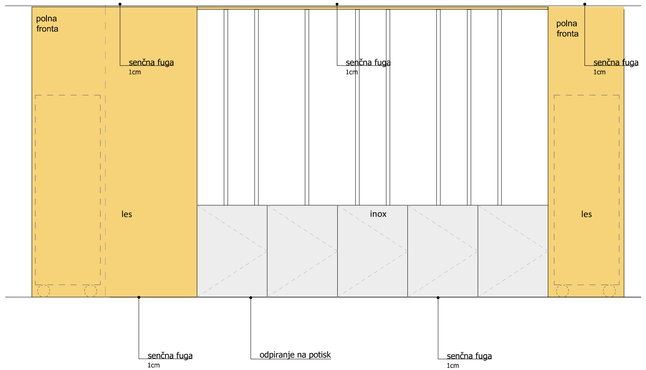




POGLED 2

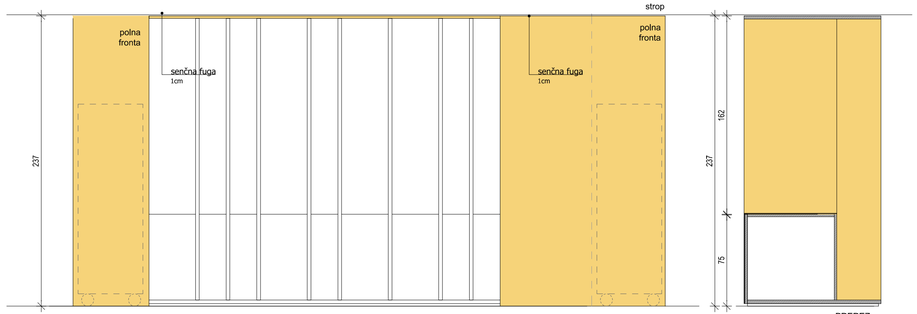

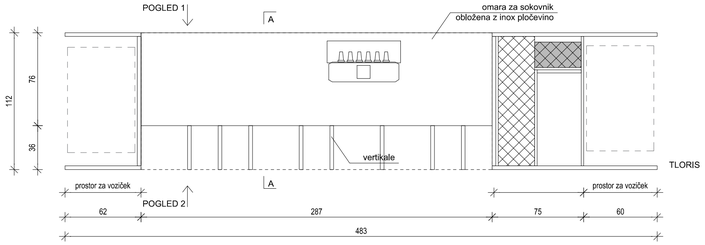
## KO3 - OMARA V JEDILNICI

mere: (d)483 x (gl) 96 (v širini stebra) x (v) 240 cm prilagoditi višini stropa

OMARA
(d)287 x (gl) 36 x (v) 237 cm prilagoditi višini stropa
- trislojna smrekova lepljena plošča d=30 mm, lakirano s pu mat lakom, beljeno, izgled usklajen z oblogami
- kovinske kljukice za obešanje, barvo in obliko potrdi projektant
- lamele v redu ABBA BAAB....

OMARA ZA SOKOVNIK
(d)287 x (gl) 60 x (v) 237 cm prilagoditi višini stropa
- korpus: trislojna smrekova lepljena plošča, beljeno, usklajeno z obdelavo KLH plošč v objektu,d=30mm, luknjice za inox čepke polic, barva po izboru projektanta, ravni, površina gladka, na zgornji plošči inox pločevina 3mm na distanci 3mm, zaključena čez fronte (vidno na vizualizaciji)
- police: pomične, trislojna smrekova lepljena plošča, oblečeno v inox pločevino, d=20mm, zareze v debelini polic za inox čepke, barva po izboru projektanta, ravni, površina gladka,
- vrata: trislojna smrekova lepljena plošča d=30 mm, beljeno, usklajeno z obdelavo KLH plošč v objektu, lakirano s pu mat lakom, na sprednje stranice lepljena 2mm inox pločevina
- vgradno kovinsko okovje in vgradni tečaji za vrata, sistem za tiho zapiranje,
- poljubna nastavitev polic, inox čepki,
- odpiranje na potisk,
- pod korpusom nivelirne nogice,

ODPRTA OMARA ZA VOZIČKE ZA HRANO
(d)287 x (gl) 34 (v širini stebra) x (v) 240 cm prilagoditi višini stropa
-trislojna smrekova lepljena plošča d=30 mm, lakirano s pu mat lakom, beljeno, usklajeno z obdelavo KLH plošč v objektu,
- do višine 14 cm obložena z trdo gumo, kot zaščita pred udarci vozička,
- pred izvedbo preveriti dimenzijo vozička za hrano
- poravnava z stropno oblogov gredi

**OPOMBE:**

**-vse mere preveriti na licu mesta!**
**-pred izdelavo elementov se izdela delavniški načrt, ki ga mora potrditi projektant in ovp!**
**-vse spremembe uskladiti s projektantom arhitekture!**

# KO3 - omara v jedilnici


Izvajalec:
EUTRIP
Kidričeva ulica 24,
3000 Celje
Tel.: +386 (0)59 032 045
E-pošta: info@eutrip.si

ARREA, arhitektura d.o.o.
Kolarjeva 5B, 1000 Ljubljana
tel:01/565 36 19, fax. 01/565 36 20
e-mail:arrea@arrea.si


Investitor:
MINISTRSTVO ZA IZOBRAŽEVANJE, ZNANOST IN ŠPORT
Masarykova cesta 16, 1000 Ljubljana
ZAVOD ZA GLUHE IN NAGLUŠNE LJUBLJANA,
Vojkova cesta 74, 1000 Ljubljana


Projekt: ZGNL - Prenova kuhinje in jedilnice


Risba: KO3 - omara v jedilnici

Projektant: EUTRIP, d.o.o.
Odg. vodja projekta: A-1018 Maruša Zorec u.d.i.a.
Odg. projektant arhitekture: A-1018 Maruša Zorec u.d.i.a.
Projektanti: Maruša Zorec u.d.i.a.
Rok Willenpart abs. arh.

| Načrt: | Faza: | Merilo: | Datum: | Projekt št: | Risba št.: |
|---|---|---|---|---|---|
| 1 ARHITEKTURA | PZI OPREMA | 1:25 | nov. 2020 | 0401 | 1.5.1.3 |

© copyright ARREA d.o.o.

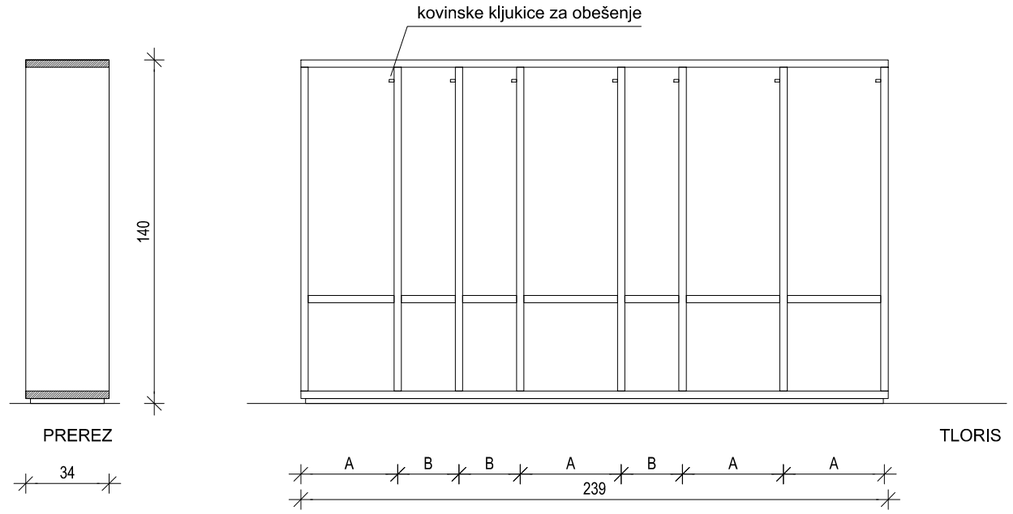

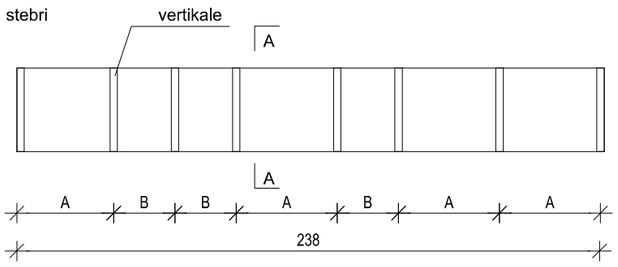
POGLED

# KO4.2 - OMARA V JEDILNICI

mere: (d)238 x (gl) 34 (v širini stebra) x (v) 160 cm

- trislojna smrekova lepljena plošča d=30 mm, lakirano s pu mat lakom, beljeno, usklajeno z obdelavo KLH plošč v objektu,
- kovinske kljukice za obešanje, barvo in obliko potrdi projektan
- lamele v redu ABBA BAAB idt....

**OPOMBE:**

**-vse mere preveriti na licu mesta!**
**-pred izdelavo elementov se izdela delavniški načrt, ki ga mora potrditi projektant in ovp!**
**-vse spremembe uskladiti s projektantom arhitekture!**

# KO4.2 - omara v jedilnici


Izvajalec:
EUTRIP
Kidričeva ulica 24,
3000 Celje
Tel.: +386 (0)59 032 045
E-pošta: info@eutrip.si

arrea architektura d.o.o.
ARREA, arhitektura d.o.o.
Kolarjeva 58, 1000 Ljubljana
tel.01/565 36 19, fax. 01/565 36 20
e-mail arrea@arrea.si


Investitor: MINISTRSTVO ZA IZOBRAŽEVANJE, ZNANOST IN ŠPORT
Masarykova cesta 16, 1000 Ljubljana
ZAVOD ZA GLUHE IN NAGLUŠNE LJUBLJANA,
Vojkova cesta 74, 1000 Ljubljana


Projekt: ZGNL - Prenova kuhinje in jedilnice

Risba: KO4.2 - omara v jedilnici

| | |
|---|---|
| Projektant: | EUTRIP, d.o.o. |
| Odg. vodja projekta: | A-1018 Maruša Zorec u.d.i.a. |
| Odg. projektant arhitekture: | A-1018 Maruša Zorec u.d.i.a. |
| Projektanti: | Maruša Zorec u.d.i.a.<br>Rok Willenpart abs. arh. |

| Načrt: | Faza: | Merilo: | Datum: | Projekt št: | Risba št.: |
|---|---|---|---|---|---|
| 1 ARHITEKTURA | PZI OPREMA | 1:25 | nov. 2020 | 0401 | 1.5.1.5 |

© copyright ARREA d.o.o.

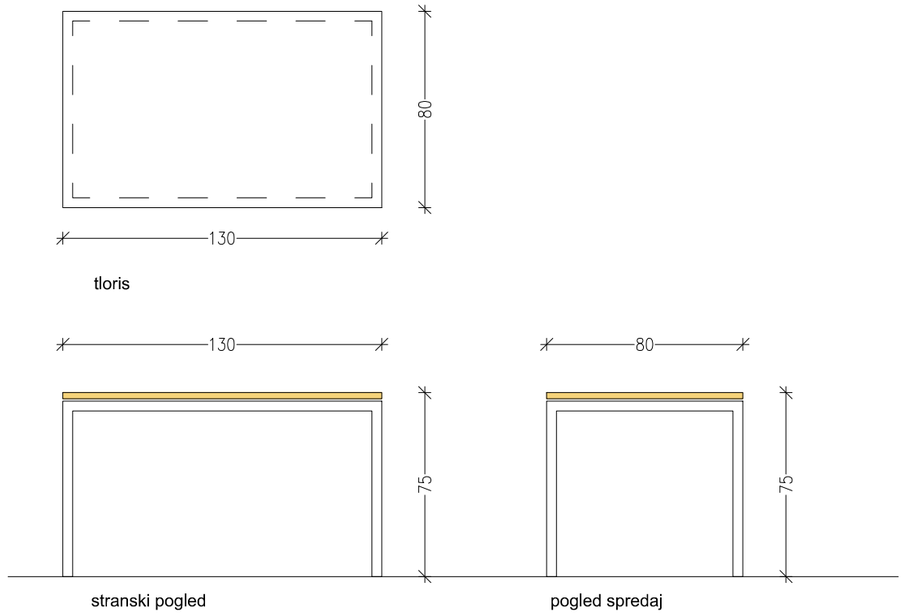


# M1.3 - MIZA V JEDILNICI

mere: (d)130 x (gl) 80  x (v) 75 cm

PODNOŽJE
- iz Fe pohištvenih profilov 30x30mm, prašno barvano po RAL in potrejenem vzorcu arhitekta.
- na podnožje so pritrjene regulirane nogice skrite v okvir nog
- vsi robovi gladki in ostri

PLOŠČA
- d=30mm
- na distančnikih 5mm, d=30mm
- iz iverice z ultrapasom (npr. funder max), barva po izboru arhitekta,
- robovi masiven les (smreka brez grč), lakirano s pu mat lakom
- vsi robovi gladki in ostri

**OPOMBE:**

**-vse mere preveriti na licu mesta!**
**-pred izdelavo elementov se izdela delavniški načrt, ki ga mora potrditi projektant in ovp!**
**-vse spremembe uskladiti s projektantom arhitekture!**

# M1.3 - miza v jedilnici

Izvajalec:
EUTRIP
Kidričeva ulica 24,
3000 Celje
Tel.: +386 (0)59 032 045
E-pošta: info@eutrip.si

arrea arhitektura d.o.o.
ARREA, arhitektura d.o.o.
Kolarjeva 58, 1000 Ljubljana
tel.01/565 36 19, fax. 01/565 36 20
e-mail arrea@arrea.si

Investitor: MINISTRSTVO ZA IZOBRAŽEVANJE, ZNANOST IN ŠPORT
Masarykova cesta 16, 1000 Ljubljana
ZAVOD ZA GLUHE IN NAGLUŠNE LJUBLJANA,
Vojkova cesta 74, 1000 Ljubljana


Projekt: ZGNL - Prenova kuhinje in jedilnice

Risba: M1.3 - miza v jedilnici

| | |
|---|---|
| Projektant: | EUTRIP, d.o.o. |
| Odg. vodja projekta: | A-1018 Maruša Zorec u.d.i.a. |
| Odg. projektant arhitekture: | A-1018 Maruša Zorec u.d.i.a. |
| Projektanti: | Maruša Zorec u.d.i.a.<br>Rok Willenpart abs. arh. |

| Načrt: | Faza: | Merilo: | Datum: | Projekt št: | Risba št.: |
|---|---|---|---|---|---|
| 1 ARHITEKTURA | PZI OPREMA | | nov. 2020 | 0401 | 1.5.1.6 |

© copyright ARREA d.o.o.

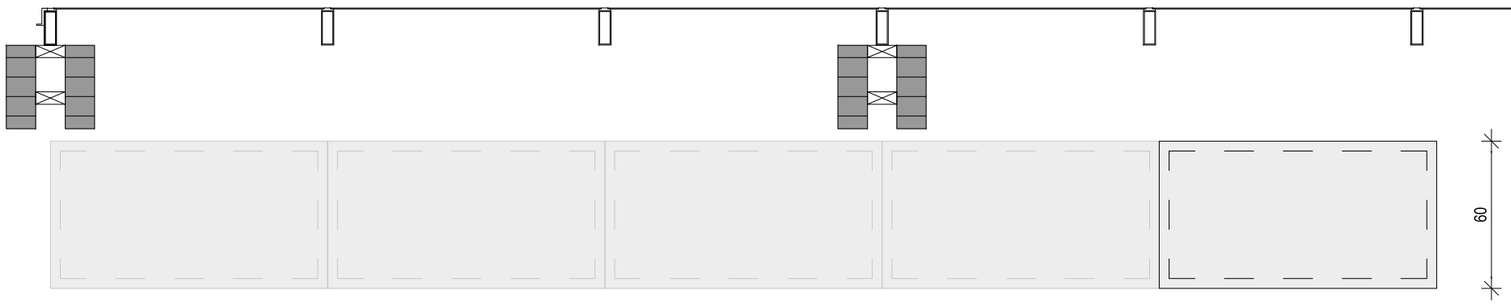


TLORIS




POGLED

# M1.4 - DELOVNA MIZA V RASTLINJAKU

mere: (d)113 x (gl) 60 x (v) 90 cm - dolžino prilagoditi dejanskemu stanju

PODNOŽJE
- iz Fe pohištvenih profilov 30x30mm, pocinkane nogice in potrejenem vzorcu arhitekta. Končni izgled nogic je cinkan
- na podnožje so pritrjene regulirane nogice skrite v konstrukcijo nog.
- vsi robovi gladki in ostri

PLOŠČA
- d=30mm
- obdelana iz vseh strani
- na distančnikih 5mm, d=30mm
- pocinkana pločevina kot finalni izgled
- robovi masiven les (smreka brez grč), lakirano s pu mat lakom
- vsi robovi gladki in ostri

**OPOMBE:**

**-vse mere preveriti na licu mesta!**
**-pred izdelavo elementov se izdela delavniški načrt, ki ga mora potrditi projektant in ovp!**
**-vse spremembe uskladiti s projektantom arhitekture!**

# M1.4 - delovna miza v rastlinjaku


Izvajalec:
EUTRIP
Kidričeva ulica 24,
3000 Celje
Tel.: +386 (0)59 032 045
E-pošta: info@eutrip.si

arrea arhitektura d.o.o.
ARREA, arhitektura d.o.o.
Kolarjeva 58, 1000 Ljubljana
tel.01/565 36 19, fax. 01/565 36 20
e-mail arrea@arrea.si


Investitor: MINISTRSTVO ZA IZOBRAŽEVANJE, ZNANOST IN ŠPORT
Masarykova cesta 16, 1000 Ljubljana
ZAVOD ZA GLUHE IN NAGLUŠNE LJUBLJANA,
Vojkova cesta 74, 1000 Ljubljana


Projekt: ZGNL - Prenova kuhinje in jedilnice


Risba: M1.4 - delovna miza v rastlinjaku

| | |
|---|---|
| Projektant: | EUTRIP, d.o.o. |
| Odg. vodja projekta: | A-1018 Maruša Zorec u.d.i.a. |
| Odg. projektant arhitekture: | A-1018 Maruša Zorec u.d.i.a. |
| Projektanti: | Maruša Zorec u.d.i.a.<br>Rok Willenpart abs. arh. |

| Načrt: | Faza: | Merilo: | Datum: | Projekt št: | Risba št.: |
|---|---|---|---|---|---|
| 1 ARHITEKTURA | PZI OPREMA | | nov. 2020 | 0401 | 1.5.1.7 |

© copyright ARREA d.o.o.

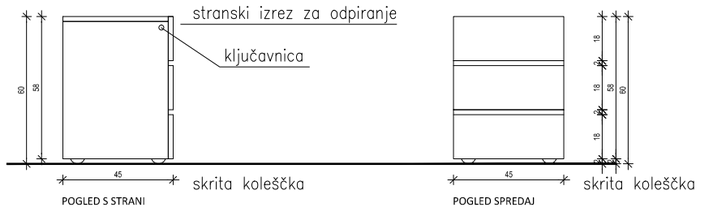

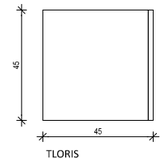
# P4 - PREDALNIK NA KOLESIH

(d)45 x (gl) 45 x (v) 60 cm

- troslojna lepljena smreka, izvedbo izdelati vzorec, d=30mm, ki ga mora potrditi projektant in OVP, obdelava enaka za vse elemente predalnika,
- lakirano s pu mat lakom,
- brez ročaja, odpiranje - stranski izrez po dogovoru s projektantom arhitekture,
- prvi predal s ključavnico, centralno zaklepanje treh predalov,
- črna koleščka, skrita za oblogo.
- barva vodil in kolesc predala po izboru projektanta, počasno in tiho zapiranje,

**OPOMBE:**

**-vse mere preveriti na licu mesta!**
**-pred izdelavo elementov se izdela delavniški načrt, ki ga mora potrditi projektant in ovp!**
**-vse spremembe uskladiti s projektantom arhitekture!**

# P4 - predalnik na kolesih

Izvajalec:
EUTRIP
Kidričeva ulica 24,
3000 Celje
Tel.: +386 (0)59 032 045
E-pošta: info@eutrip.si

arrea arhitektura d.o.o.
ARREA, arhitektura d.o.o.
Kolarjeva 58, 1000 Ljubljana
tel.01/565 36 19, fax. 01/565 36 20
e-mail arrea@arrea.si

Investitor: MINISTRSTVO ZA IZOBRAŽEVANJE, ZNANOST IN ŠPORT
Masarykova cesta 16, 1000 Ljubljana
ZAVOD ZA GLUHE IN NAGLUŠNE LJUBLJANA,
Vojkova cesta 74, 1000 Ljubljana

Projekt: ZGNL - Prenova kuhinje in jedilnice

Risba: P4 - predalnik na kolesih

| | |
|---|---|
| Projektant: | EUTRIP, d.o.o. |
| Odg. vodja projekta: | A-1018 Maruša Zorec u.d.i.a. |
| Odg. projektant arhitekture: | A-1018 Maruša Zorec u.d.i.a. |
| Projektanti: | Maruša Zorec u.d.i.a.<br>Rok Willenpart abs. arh. |

| Načrt: | Faza: | Merilo: | Datum: | Projekt št: | Risba št.: |
|---|---|---|---|---|---|
| 1 ARHITEKTURA | PZI OPREMA | | nov. 2020 | 0401 | 1.5.1.9 |

© copyright ARREA d.o.o.