
TLORIS OPREME - 1. NADSTROPJE II. faza | 1. N

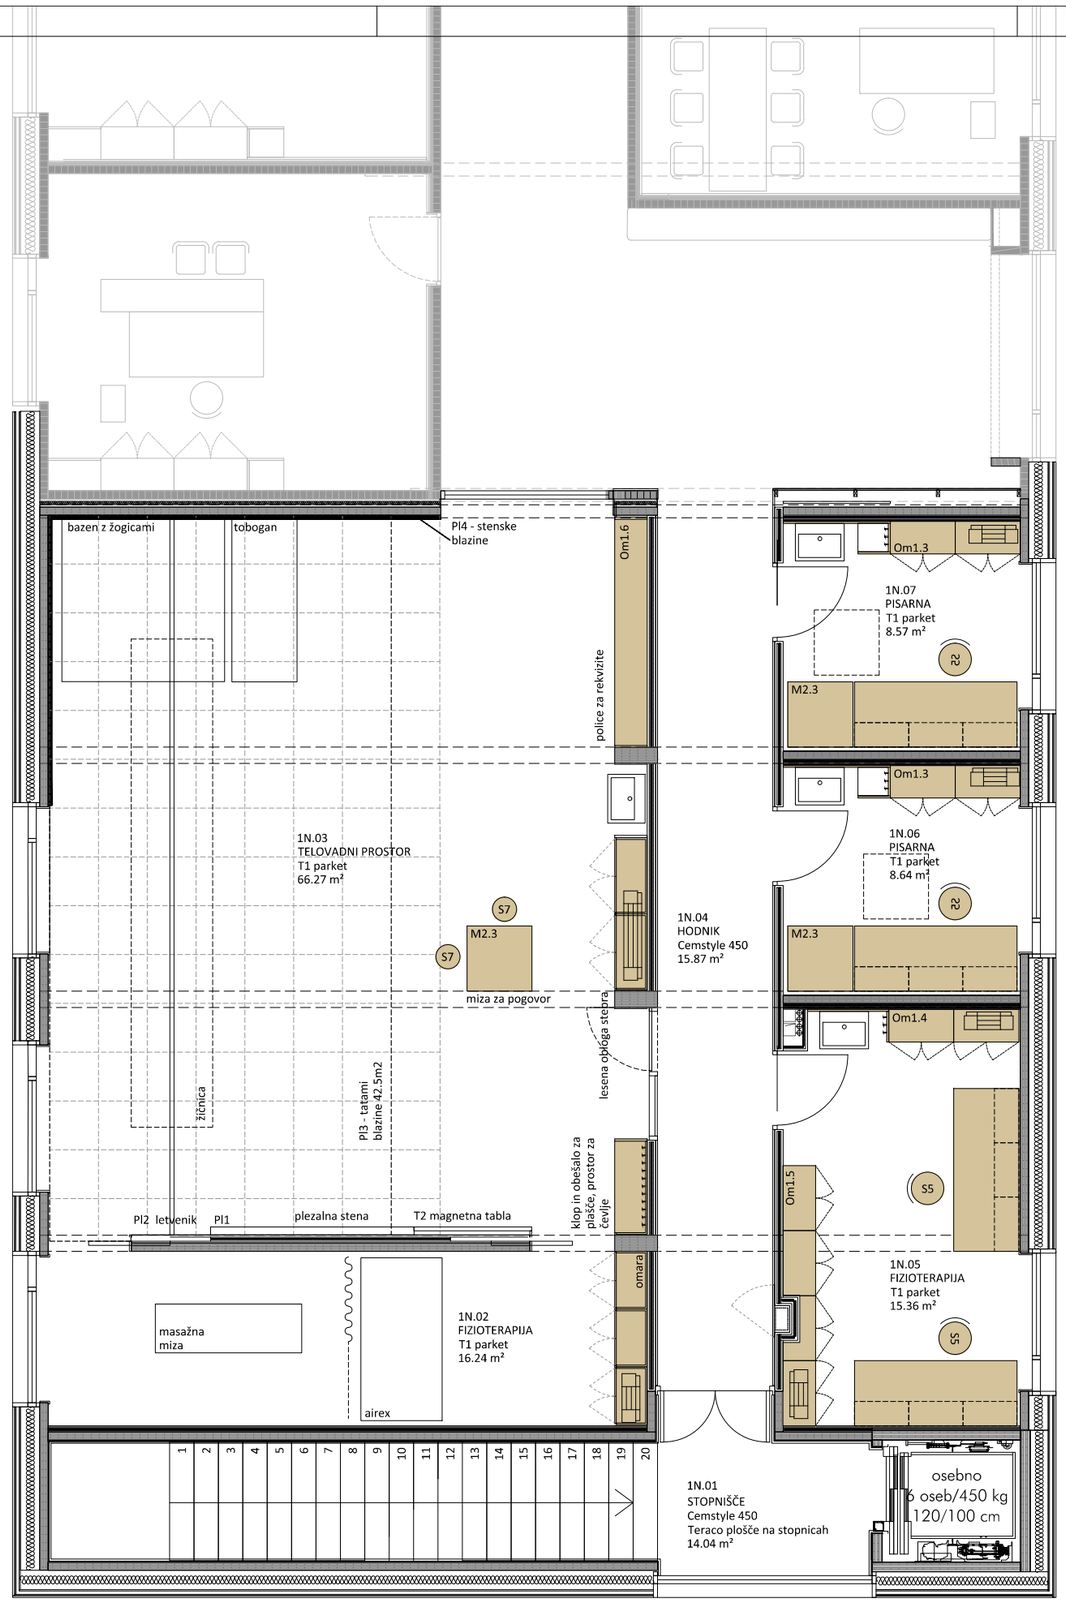

OPOMBE:

- **VSE MERE PREVERITI NA LICU MESTA!**
- **PRED IZDELAVO ELEMENTOV SE IZDELA DELAVNIŠKI NAČRT, KI GA MORA POTRDITI PROJEKTANT IN OVP!**
- **VSE SPREMEMBE USKLADITI S PROJEKTANTOM ARHITEKTURE !**

arrea arhitektura d.o.o.

ARREA, arhitektura, d.o.o.
Kolarjeva 58, 1000 Ljubljana
tel.01/565 36 19, fax. 01/565 36 20
e-mail arrea@arrea.si

Projekt:	ZGNL			
Načrt:	1 ARHITEKTURA	Datum: jan 2022		Merilo: 1:75
Faza	PZI OPREMA	Številka projekta: 10/2016	Št.lista:	1.4.0.2