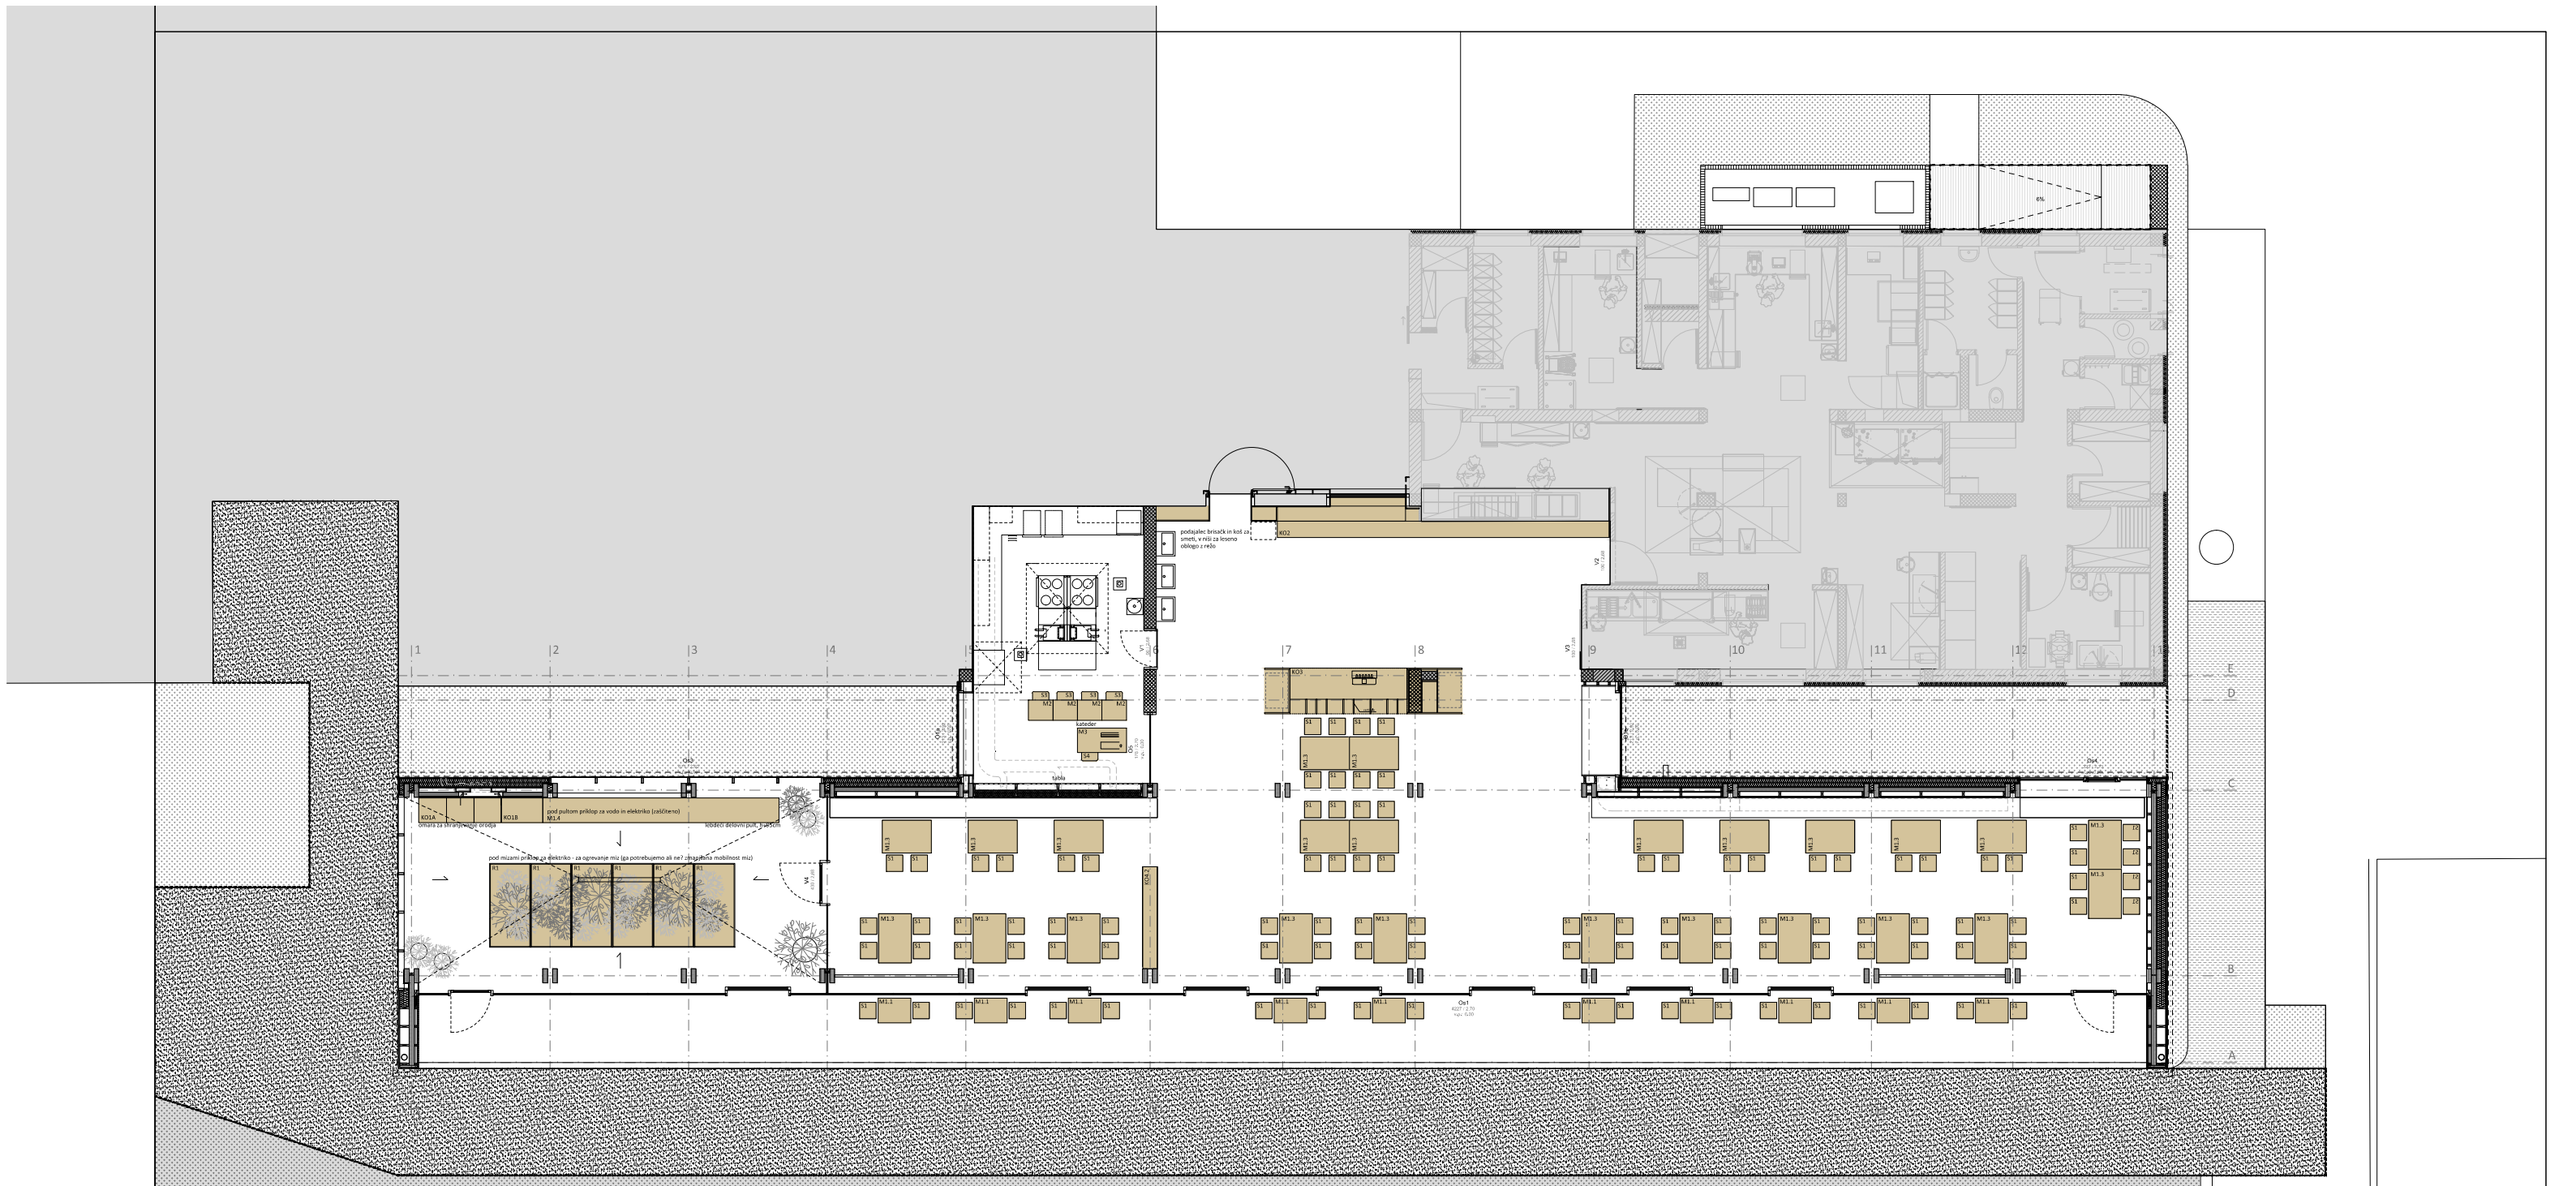


TLORIS OPREME - JEDILNICA

Izvajalec:

EUTRIP

Kidričeva ulica 24,
3000 Celje
Tel.: +386 (0)59 032 045
E-pošta: info@eutrip.si

arrea
arhitektura d.o.o.

ARREA, arhitektura d.o.o.
Kolarjeva 58, 1000 Ljubljana
tel.01/565 36 19, fax. 01/565 36 20
e-mail arrea@arrea.si

Investitor:
MINISTRSTVO ZA IZOBRAŽEVANJE, ZNANOST IN ŠPORT
Masarykova cesta 16, 1000 Ljubljana
ZAVOD ZA GLUHE IN NAGLUŠNE LJUBLJANA,
Vojkova cesta 74, 1000 Ljubljana

Projekt:
ZGNL - Prenova kuhinje in jedilnice

Risba:
TLORIS OPREME - JEDILNICA

Projektant:	EUTRIP, d.o.o.
Odg. vodja projekta:	A-1018 Maruša Zorec u.d.i.a.
Odg. projektant arhitekture:	A-1018 Maruša Zorec u.d.i.a.
Projektanti:	Maruša Zorec u.d.i.a. Rok Willenpart abs. arh.

Načrt:	Faza:	Merilo:	Datum:	Projekt št:	Risba št.:
1 ARHITEKTURA	PZI	1:150	nov. 2020	0401	1.5.0.1

© copyright ARREA d.o.o.