

## 1.1 NASLOVNA STRAN NAČRTA GRAFIČNE OPREME

### NAČRT GRAFIČNE OPREME

Naročnik: Občina Bovec  
Trg golobarskih žrtev 8  
5230 Bovec

Objekt: **Športna dvorana Bovec**

Vrsta proj. dokumentacije: PZI Projekt za izvedbo

Projektant: Ravnikar Potokar arhitekturni biro d.o.o.  
Gregorčičeva 9, Ljubljana

Robert Potokar u.d.i.a.  
A – 0735

žig in podpis: \_\_\_\_\_

Odgovorni projektant: Robert Potokar u.d.i.a.  
A - 0735

žig in podpis: \_\_\_\_\_

Št. načrta: **01/2020**

Št. izvoda: 1 2 3 4 arhiv

Kraj in datum: Ljubljana, november 2022

Št. projekta: **01/2020**

Odgovorni vodja projekta: Robert Potokar u.d.i.a.  
A - 0735

žig in podpis: \_\_\_\_\_

ravnikar|potokar  
arhitekturni biro d.o.o.



## 1.2 KAZALO VSEBINE NAČRTA GRAFIČNE OPREME

- 1.1 Naslovna stran načrta grafične opreme
- 1.2 Kazalo vsebine načrta grafične opreme
- 1.3 Projektantski popis grafične opreme

### *Grafični del*

- 1.4 Risbe - grafične priloge

### **1.3 PROJEKTANTSKI POPIS GRAFIČNE OPREME**

## **1.4 RISBE - GRAFIČNE PRILOGE**





type & design

Obirska ulica 3, SI-1000 Ljubljana  
t: +386 40 63 72 74 e: mail@aparat.org

www.aparat.org

<b>vsebina:</b>	1	seznam listov
	2	tipografija
	3	seznam piktogramov
	4	pozicije PRITLIČJE
	5	pozicije KLET
	6	zunani napis na objektu glavni vhod – venec
	7	zunani napis na objektu glavni vhod – stena
	8	vzorec v garaži
	9	vzorec na hodniku – garderobe
	10	vzorec na hodniku – dvorana
	11	usmerjevalne in označevalne table – pritličje
	12	usmerjevalne in označevalne table – klet
	13	mikropozicija večje označevalne table
	14	mikropozicija manjše označevalne table
	15	pogled na desno steno v avli – PRITLIČJE
	16	pogled na steno ob stopnišču – KLET
	17	pogled na steno med wc-ji ob izstopu iz dvigala – KLET

**projekt:** športna dvorana Bovec  
**št. projekta:** 01/2020  
**načrt:** grafična oprema (usmerjevanje in označevanje)  
**faza:** pzi  
**projektant:** Domen Fras univ. dipl. inž. arh. MA  
**datum:** december 2022 (uskladitve)

abcčdefghijklmnopqrsštuvzž  
ABCČDEFGHIJKLMNOPQRSŠTUVZŽ  
0123456789

športna  
dvorana  
Bovec

športna dvorana Bovec

**abcčdefghijklmnopqrsštuvzž  
ABCČDEFGHIJKLMNOPQRSŠTUVZŽ  
0123456789**

**športna  
dvorana  
Bovec**

**športna dvorana Bovec**

družina pisav FORMA DJR normal bold ([www.djr.com/forma](http://www.djr.com/forma))



športna dvorana



plesna dvorana



fitnes



plezalna stena



zunanja igrišča




balinišče



gledalci



wc

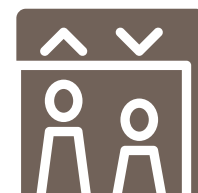

dvigalo



garaža



osnovna šola



kabinet



garderoba



prva pomoč




čistila




shramba



tehnični prostor

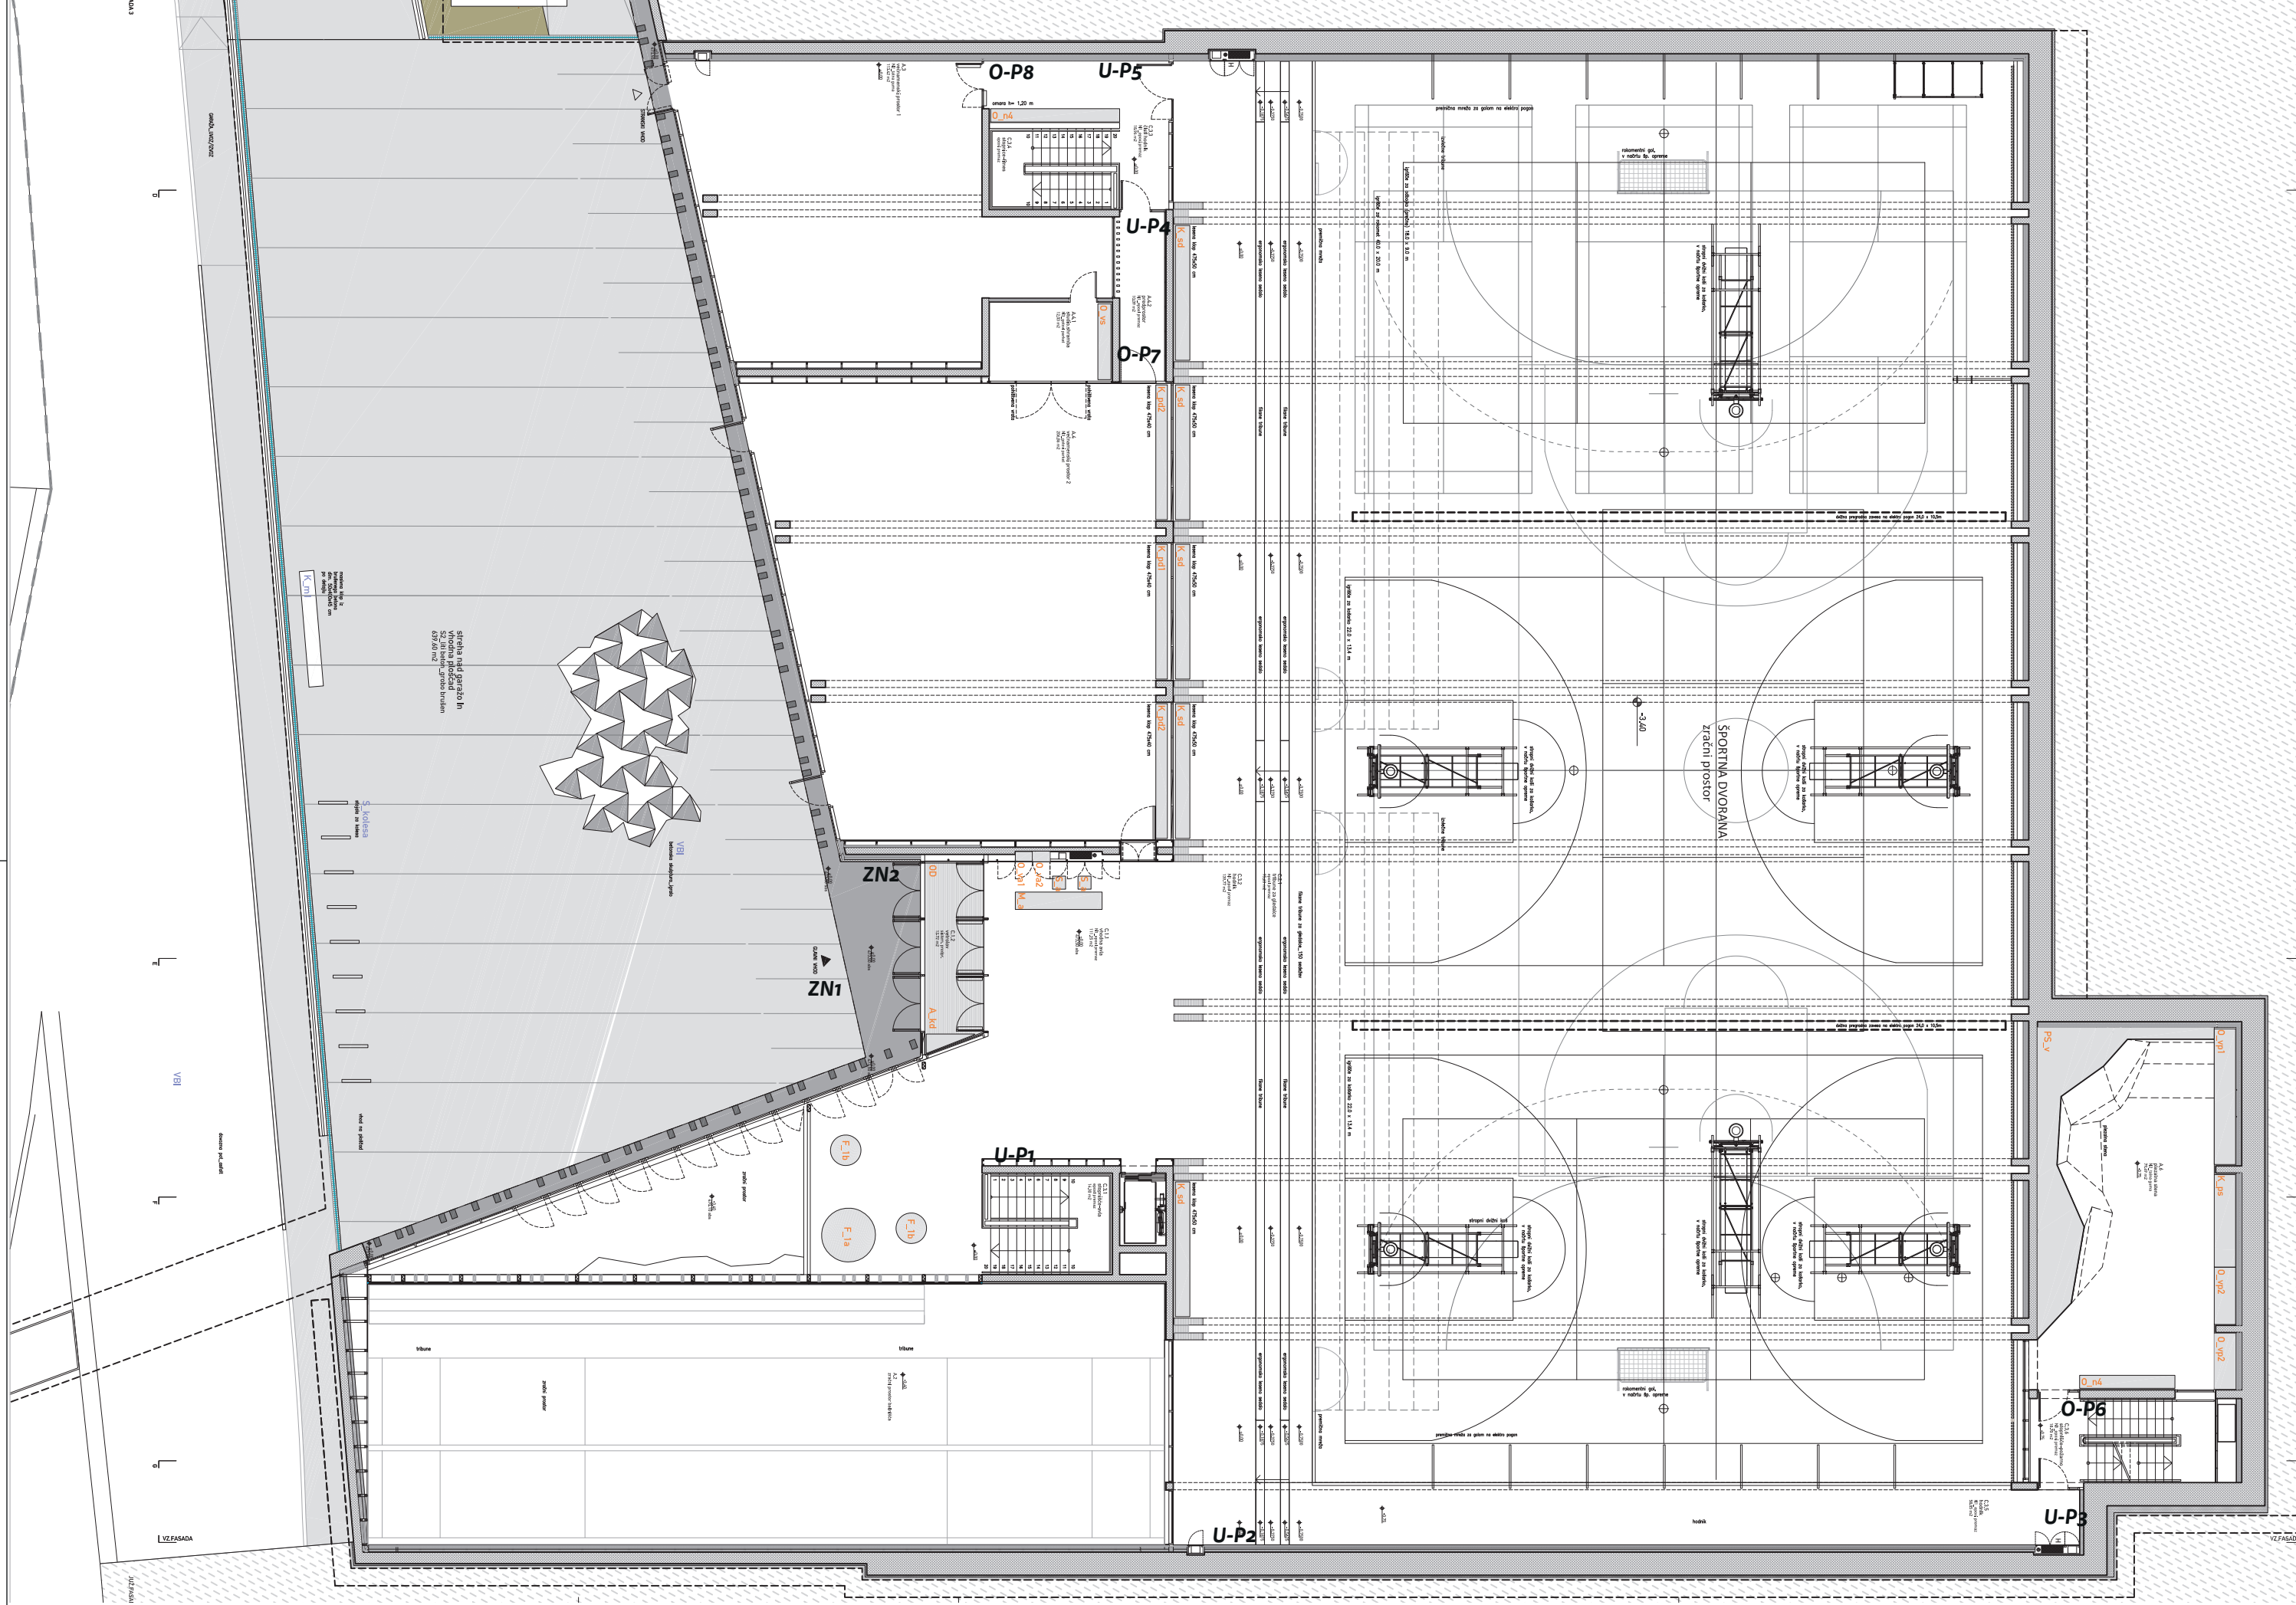



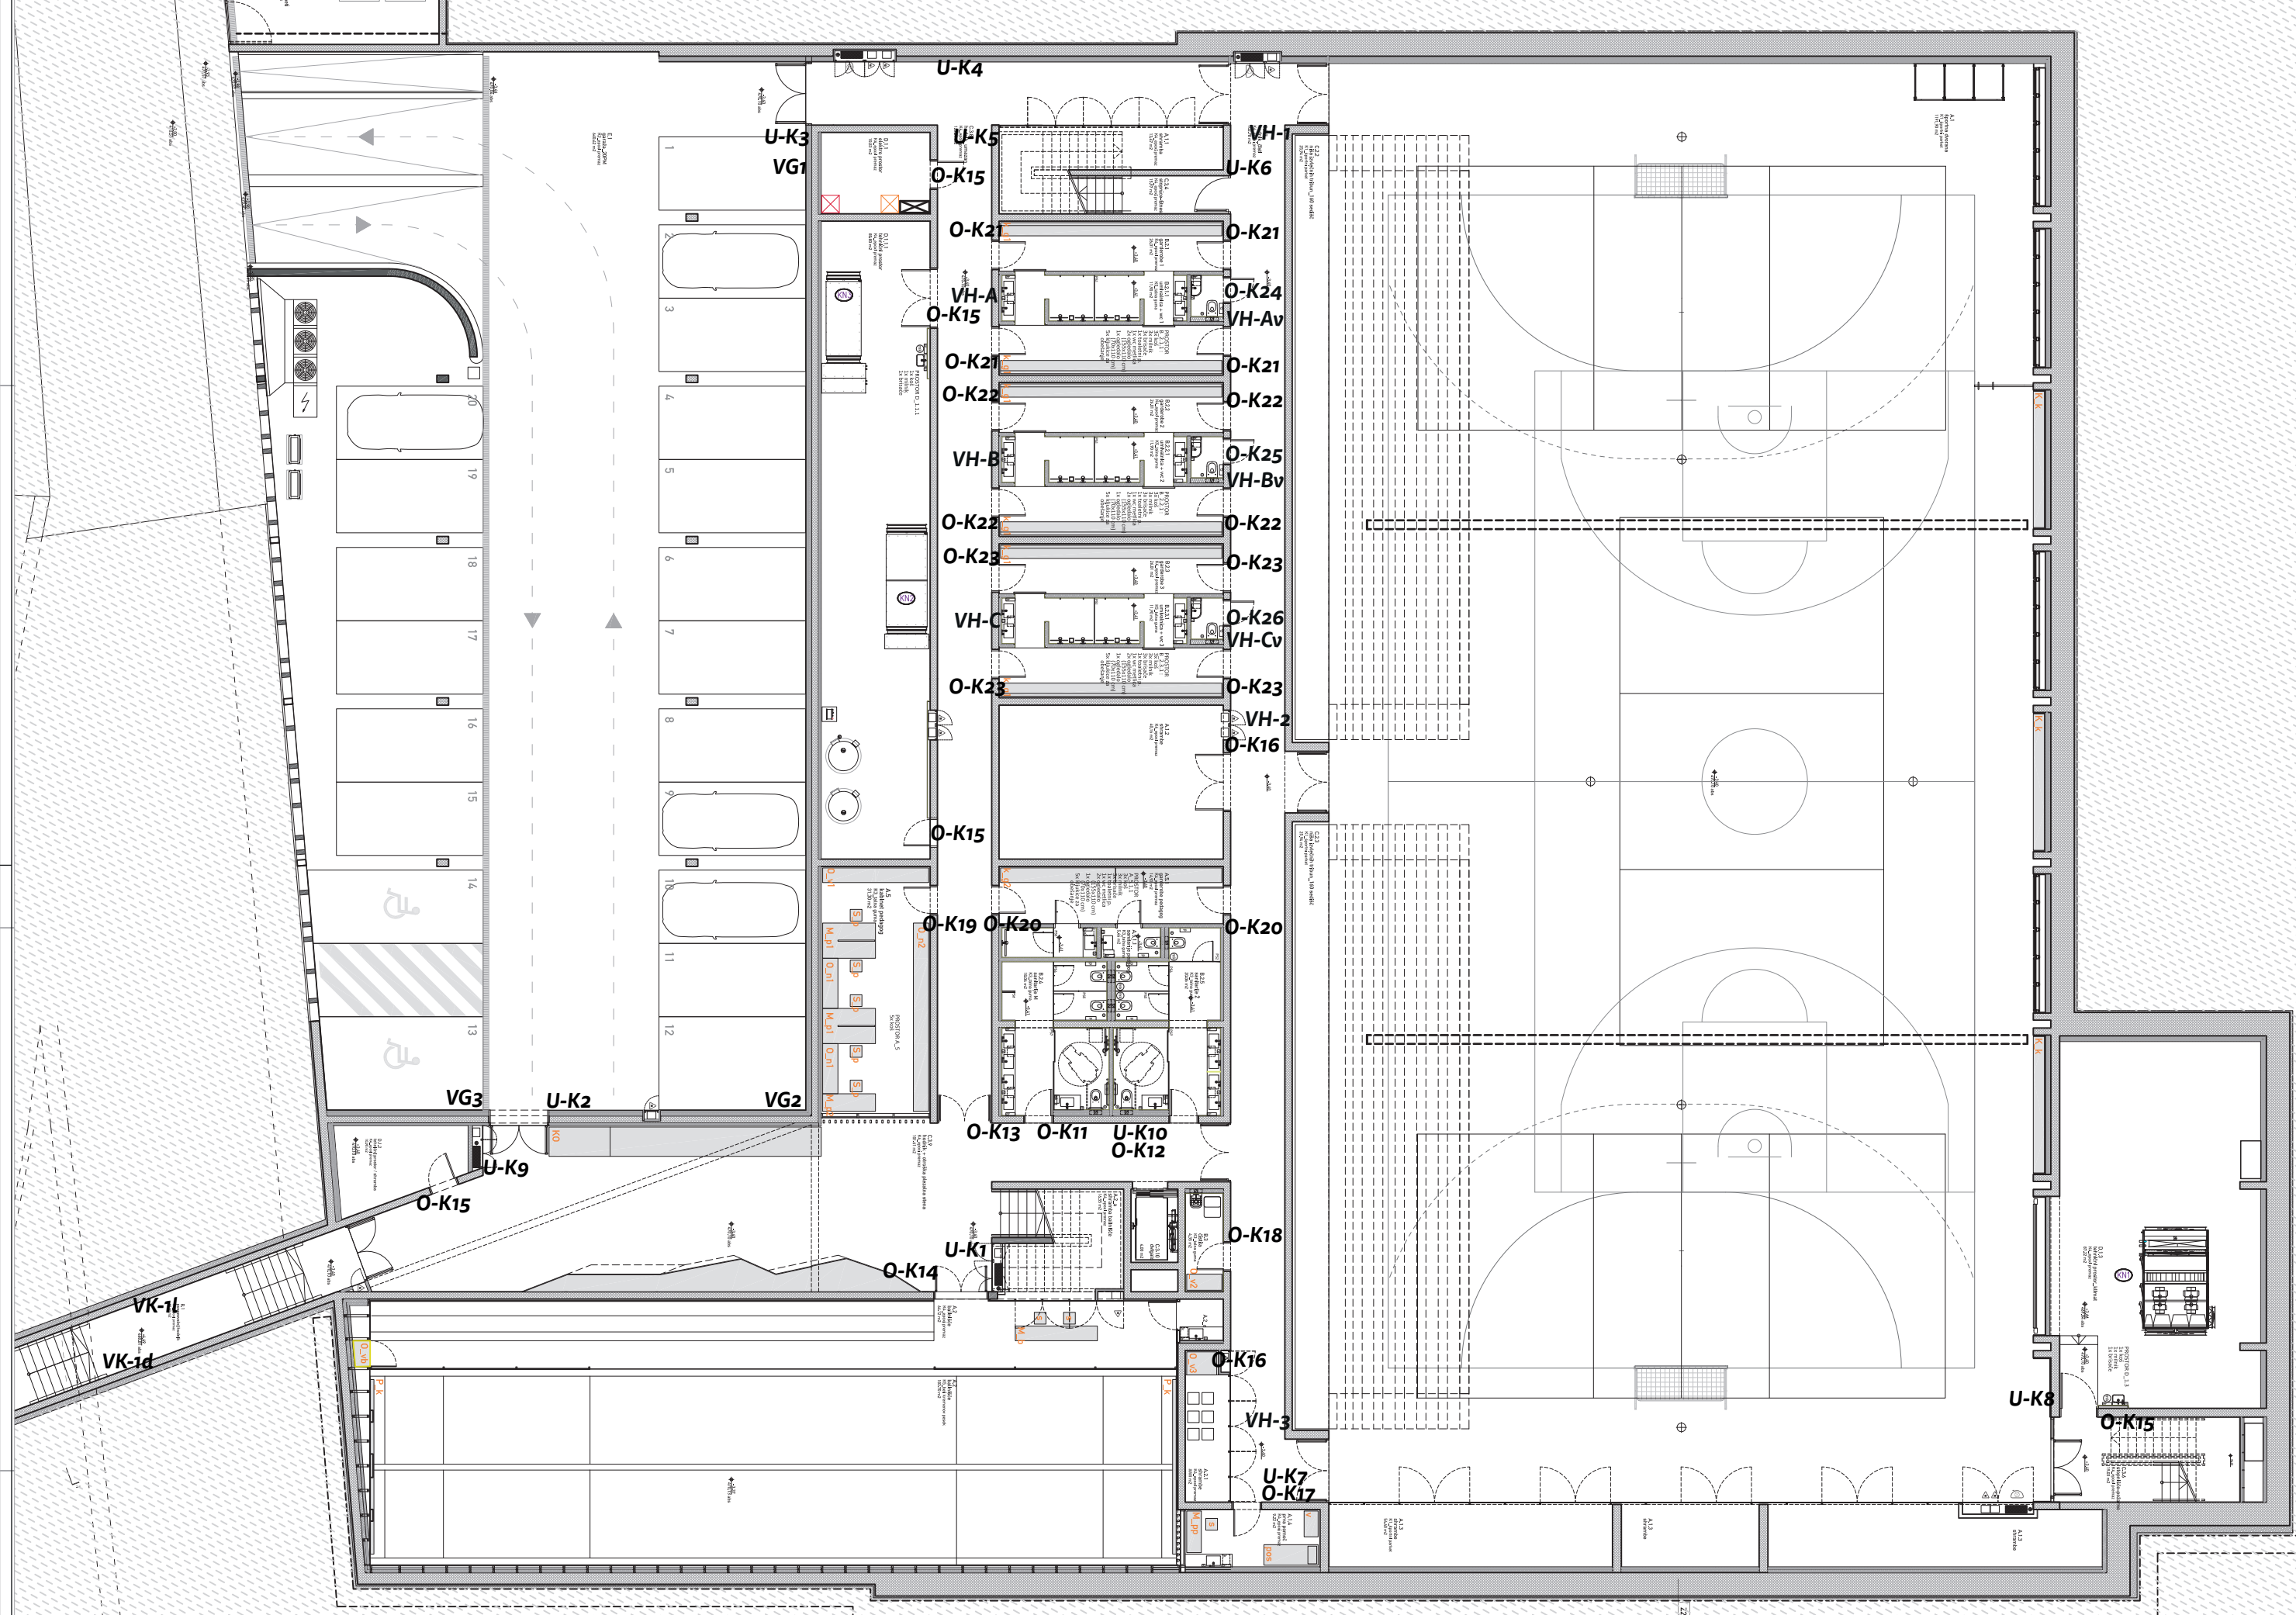

vsebina:

dispozicija usmerjevalnih in označevalnih tabel – KLET

projekt: športna dvorana Bovec 01/2020 načrt: grafična oprema  
faza: PZI projektant: Domen Fras univ. dipl. inž. arh MA datum: december 2022 (uskladitve)  
NEPOOBLAŠČENO RAZMNOŽEVANJE ALI UPORABA BREZ SOGLASJA PROJEKTANTA NISTA DOVOLJENA.

merilo:  
1:200

list:  
5/17

# športna dvorana Bovec

800

## športna dvorana Bovec

### ZN1


#### Zunanji napis nad vhodom (v betonskem vencu)

3d poglabljene črke napis "športna dvorana Bovec" v betonu višine 60 cm, dolžine 800 cm, globine 3 cm.

Posamezne črke napisa izrezane iz materiala za opaženje, vsaka posebej in montirane na opaž z notranje strani pred betoniranjem.

Previdno odstranjevanje opaža in zaščita napisa pred poškodbami v času trajanja gradnje.

Pozicija napisa nad vhodom, poravnano desno od osi 6.

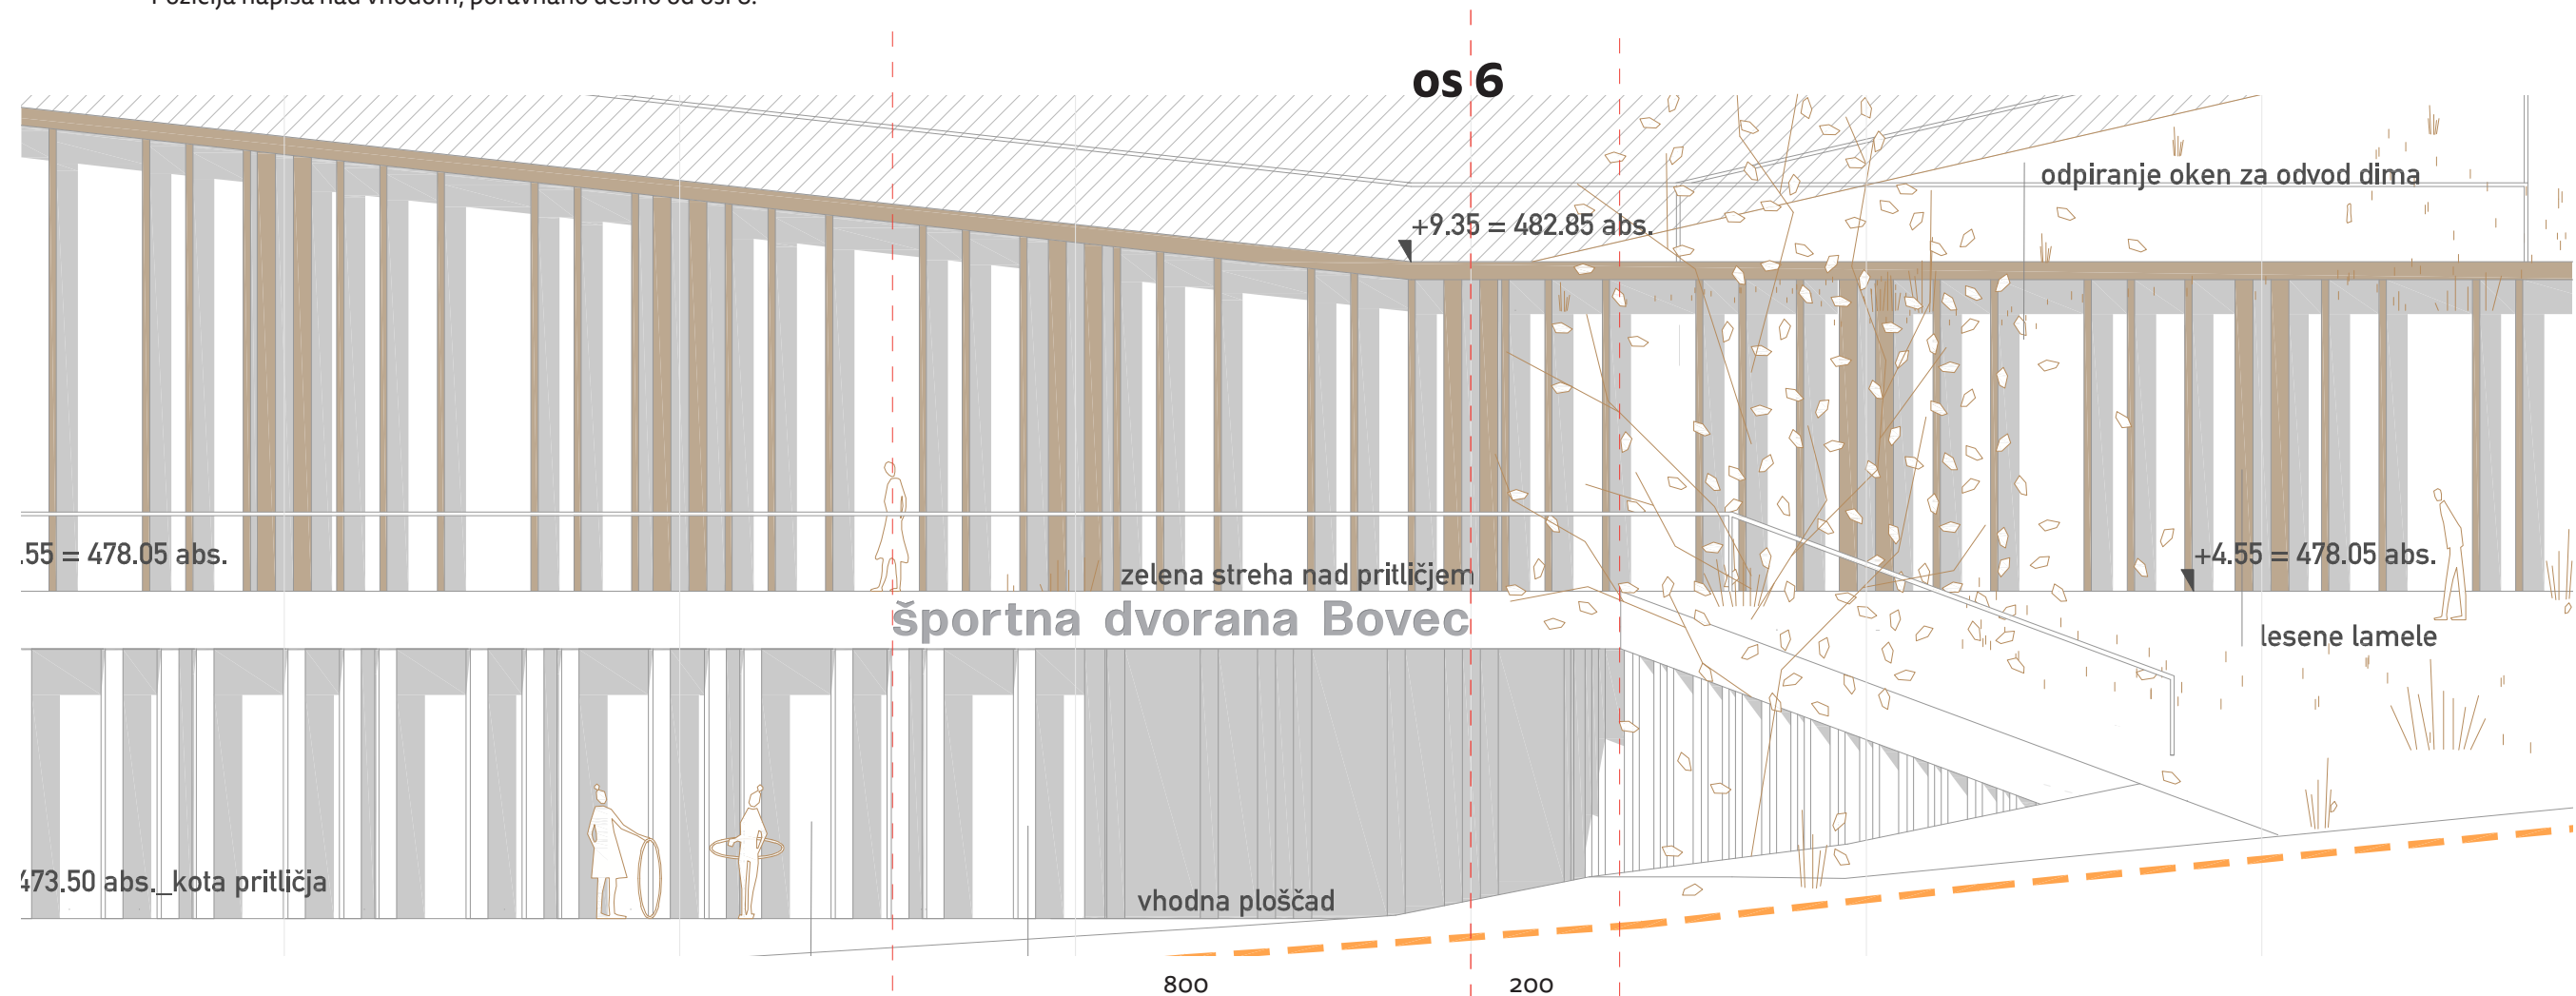

**Opomba: Datoteko s formo za izvedbo napisov izvajalec prevzame neposredno pri projektantu.**

vsebina:

označitev glavnega vhoda objekta

projekt: športna dvorana Bovec 01/2020 načrt: grafična oprema

faza: PZI projektant: Domen Fras univ. dipl. inž. arh MA datum: december 2022 (uskladitve)

NEPOOBLAŠČENO RAZMNOŽEVANJE ALI UPORABA BREZ SOGLASJA PROJEKTANTA NISTA DOVOLJENA.


merilo: 1:25  
1:100

list:  
6/17

športna  
dvorana  
Bovec

**ZN2**

**Zunanji napis na fasadi (v betonski steni levo).**  
3d poglobljene črke v betonu višine 90 cm, dolžine 210 cm, globina 3 cm.  
Posamezne črke napisa izrezane iz materiala za opaženje, vsaka posebej  
in montirane na opaž z notranje strani pred betoniranjem.  
Previdno odstranjevanje opaža in zaščita napisa pred poškodbami  
v času trajanja gradnje.  
Pozicionirano sredinsko glede na vertikalno simetralo betonske stene.  
spodnji rob napisa od na višini 180 cm.

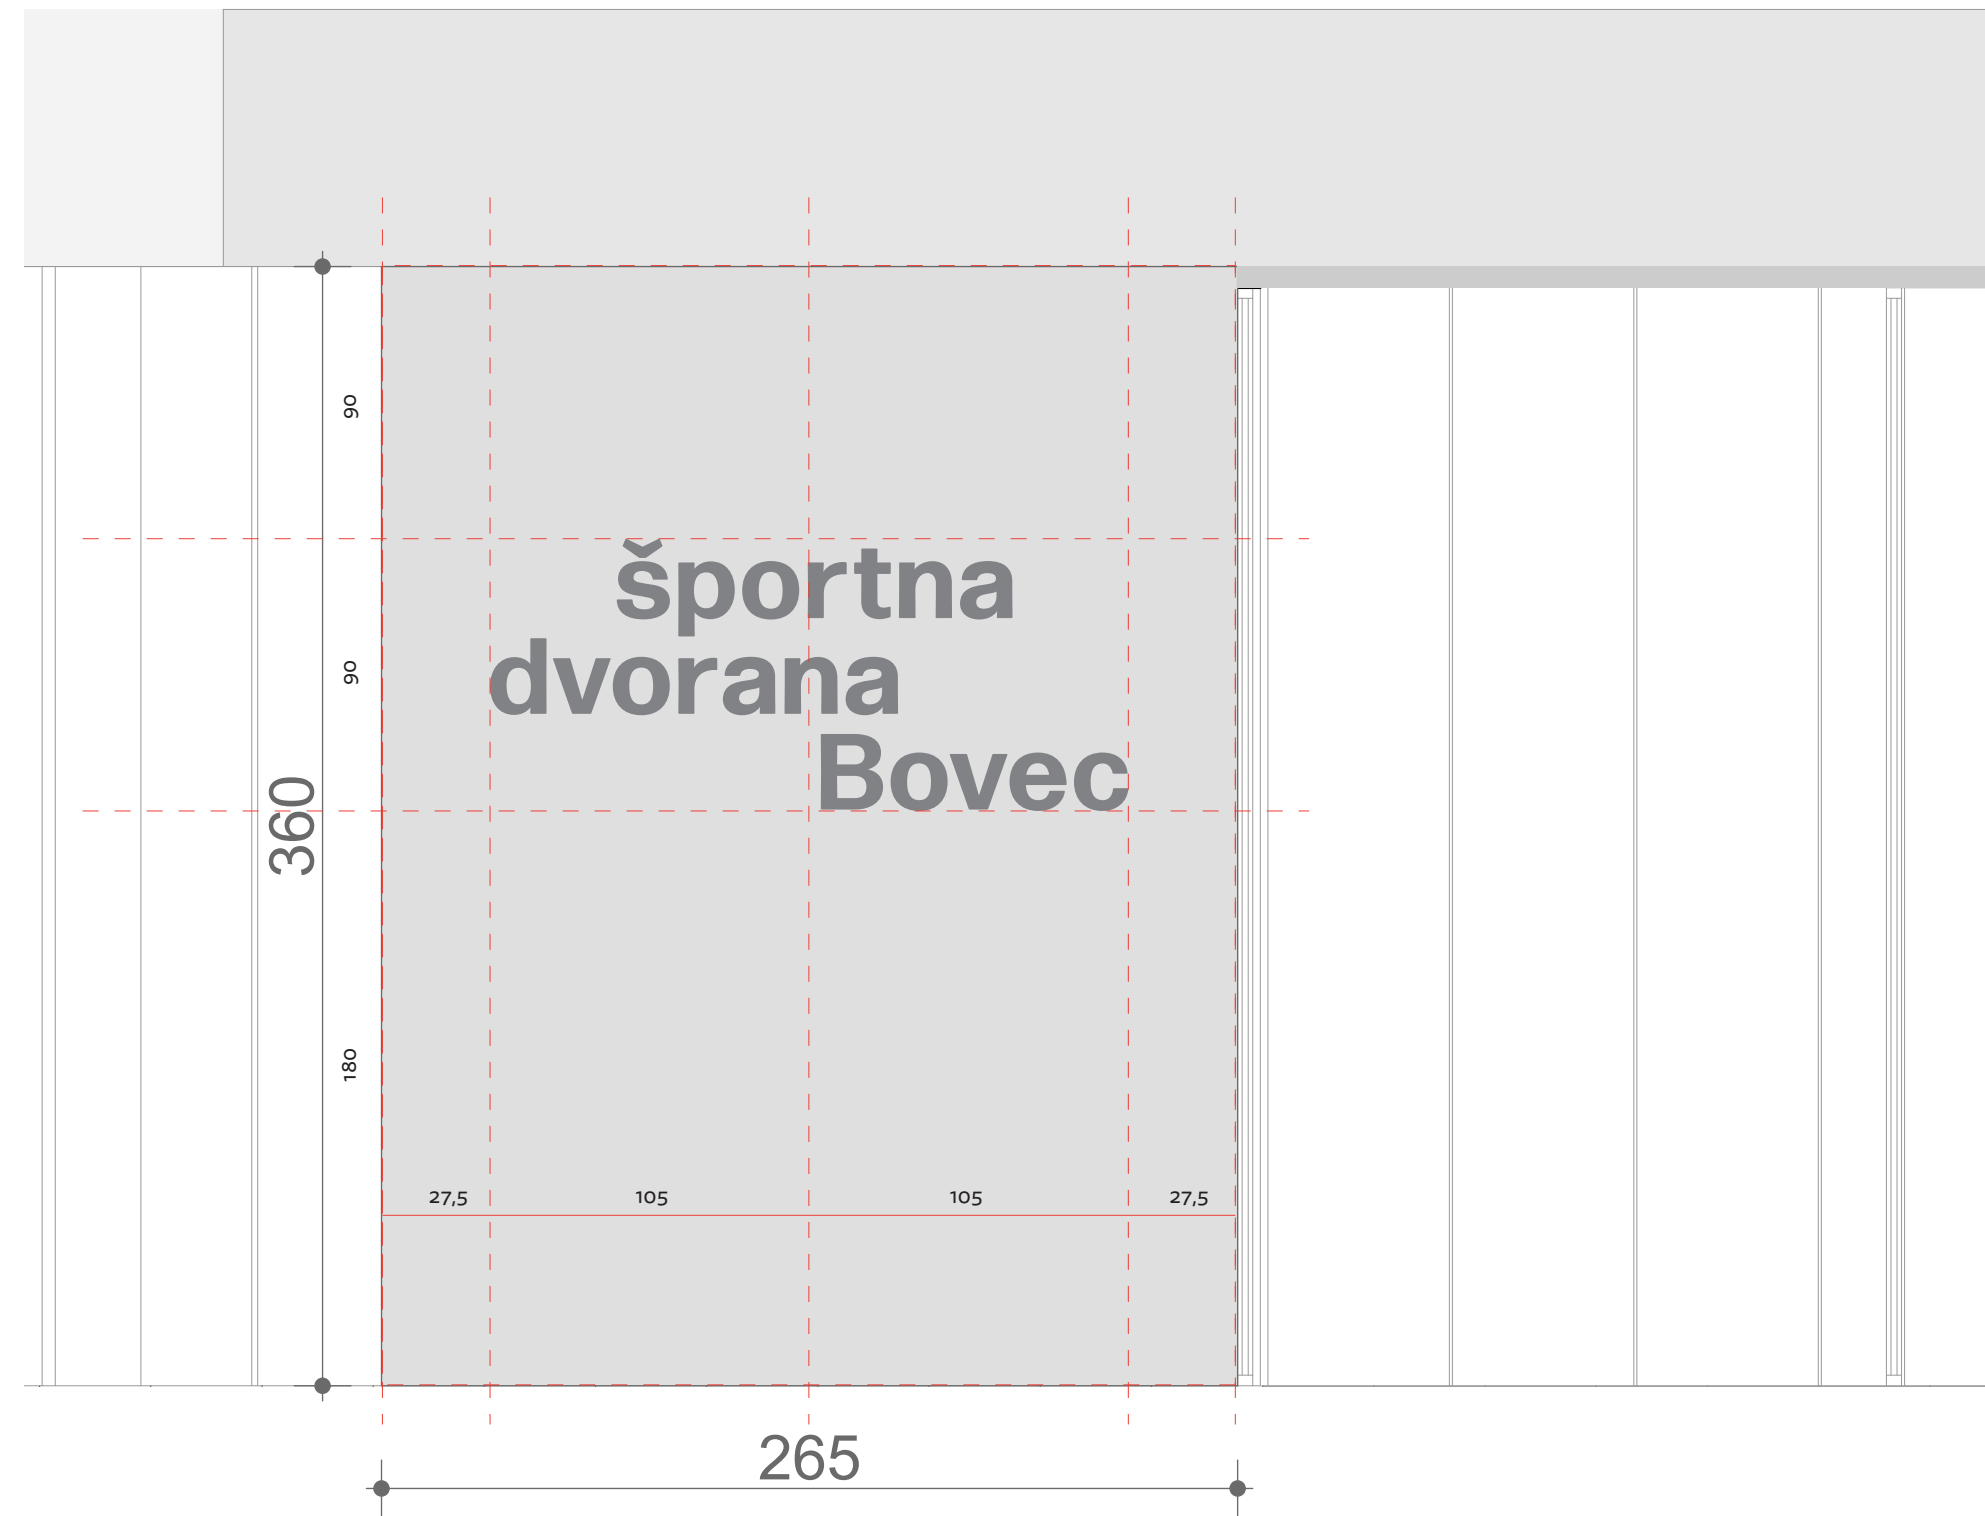

**Opomba: Datoteko s formo za izvedbo napisov izvajalec prevzame neposredno pri projektantu.**



VG1

**pasovni vzorec v garaži ob daljši steni**  
Šablonirani oplesk na steno  
po celotni dolžini stene in višini 250 cm.  
Barva pantone warm gray 11 oz. RAL 7006  
Priprava šablon in slikopleskarsko  
apliciranje na steno.

dimenzije 3360 cm x 250 cm

VG2

**pasovni vzorec v garaži ob krajši steni levo**  
dimenzije 810 cm x 250 cm

VG3


**pasovni vzorec v garaži ob krajši steni desno**  
dimenzije 550 cm x 250 cm

VK1-l

**pasovni vzorec na levi steni  
povezovalnega hodnika  
osnovne šole**  
dimenzije 3500 cm x 250 cm

VK1-d

**pasovni vzorec na desni steni  
povezovalnega hodnika  
osnovne šole**  
dimenzije 3500 cm x 250 cm

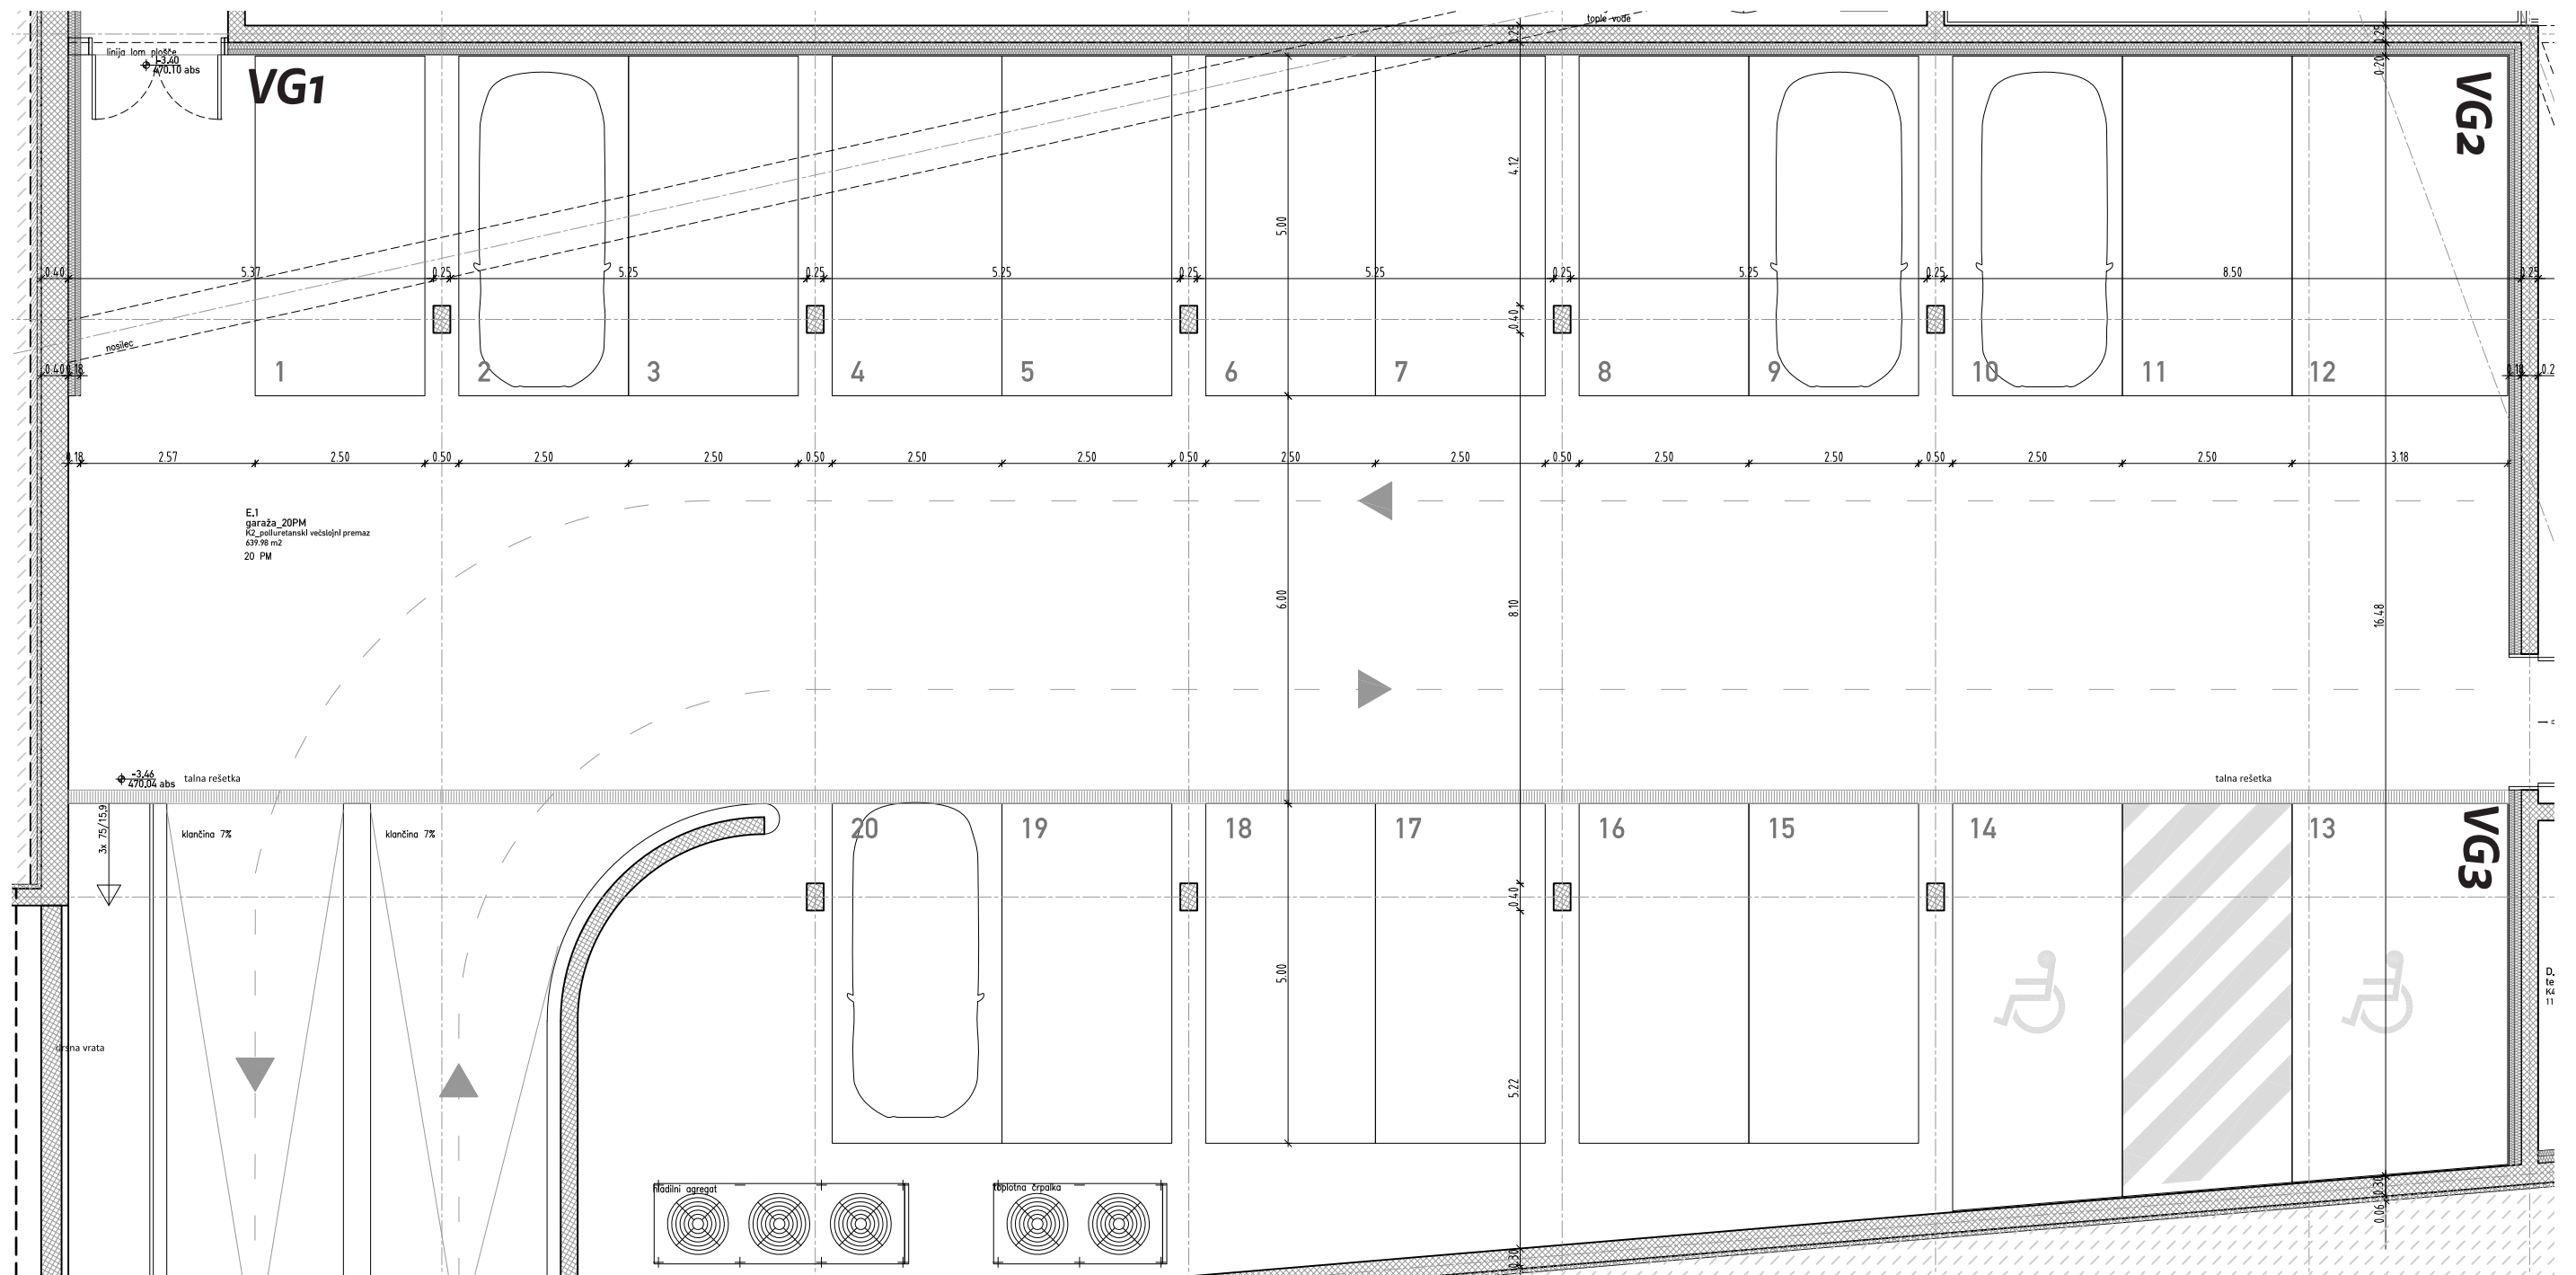

**Opomba: Datoteko s formo za izvedbo napisov izvajalec prevzame neposredno pri projektantu.**

vsebina:  
vzorec v garaži

projekt: športna dvorana Bovec 01/2020 načrt: grafična oprema  
faza: PZI projektant: Domen Fras univ. dipl. inž. arh MA datum: december 2022 (uskladitve)  
NEPOOBLAŠČENO RAZMNOŽEVANJE ALI UPORABA BREZ SOGLASJA PROJEKTANTA NISTA DOVOLJENA.

merilo:  
1:100


list:  
8/17





## VH-a

pasovni vzorec v umazanem hodniku  
med vrati garderob  
šablonirani oplesk  
(barva pantone warm gray 11 oz. RAL 7006)  
na ometano steno  
dimenzije 200 cm × 240 cm

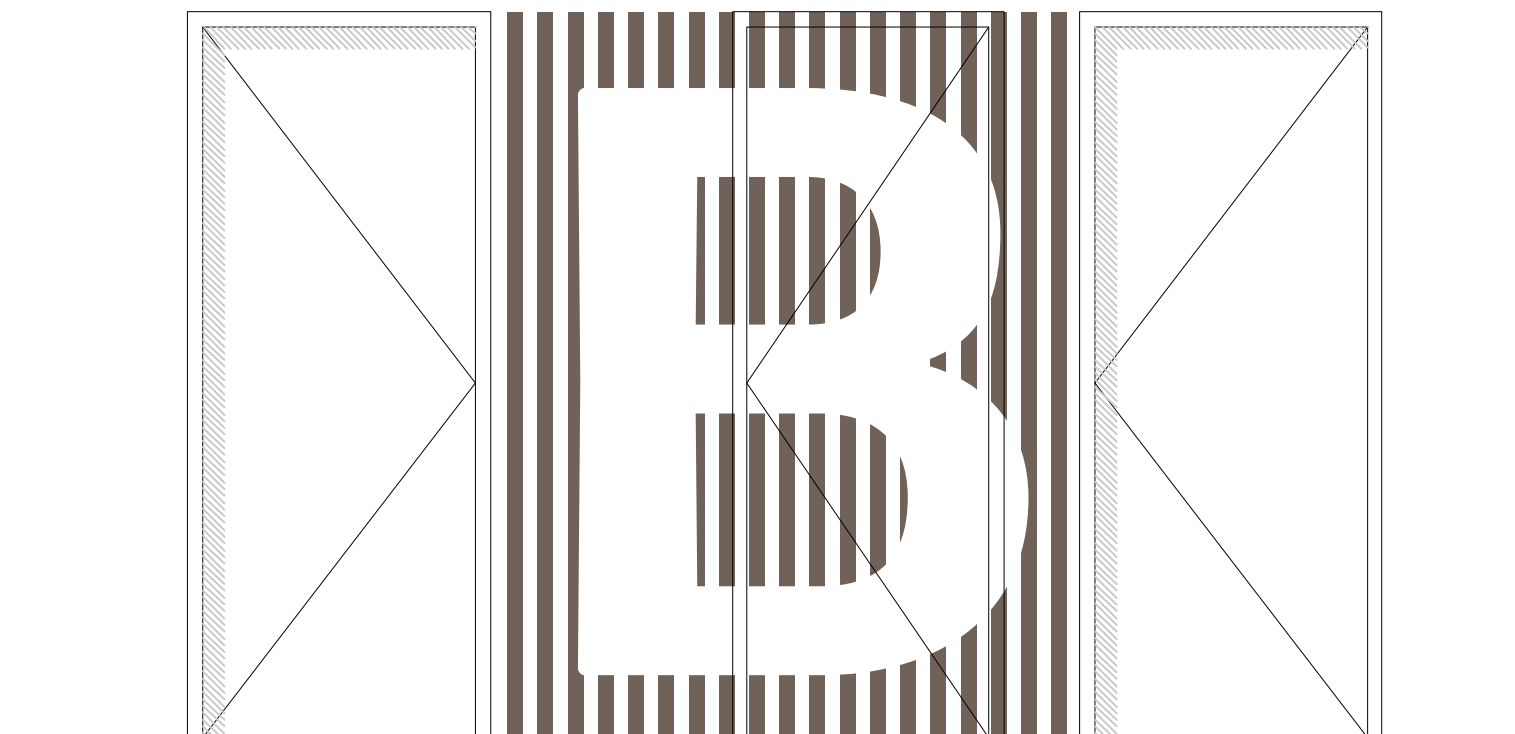

## VH-b

pasovni vzorec v čistem hodniku  
med vrati garderob  
šablonirani oplesk  
(barva pantone warm gray 11 oz. RAL 7006)  
na ometano steno  
dimenzije 200 cm × 240 cm

**Opomba: Datoteko s formo za izvedbo napisov izvajalec prevzame neposredno pri projektantu.**

vsebina:

vzorec na hodniku – pogled na steno med garderobami


projekt: športna dvorana Bovec 01/2020 načrt: grafična oprema  
faza: PZI projektant: Domen Fras univ. dipl. inž. arh MA datum: december 2022 (uskladitve)  
NEPOOBLAŠČENO RAZMNOŽEVANJE ALI UPORABA BREZ SOGLASJA PROJEKTANTA NISTA DOVOLJENA.

merilo:


1:25

list:


9/17

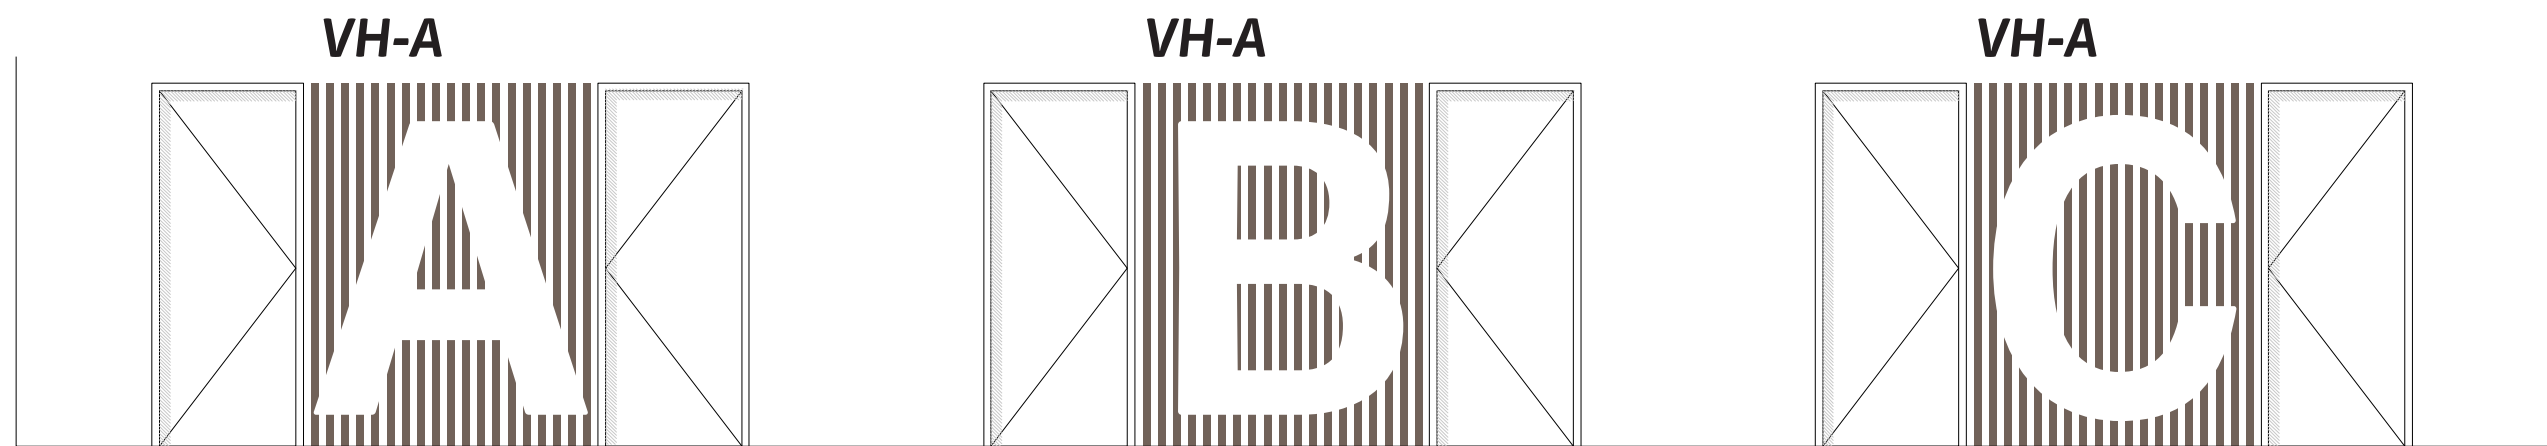

**pasovni vzorec v umazanem hodniku med vhodi v garderobe**  
 šablonirani oplesk (barva pantone warm gray 11 oz. RAL 7006) na steno dimenzije 200 cm × 240 cm  
 Vzorec je pozicioniran po načrtu, sinhroniziran z letvami spuščenega stropa.

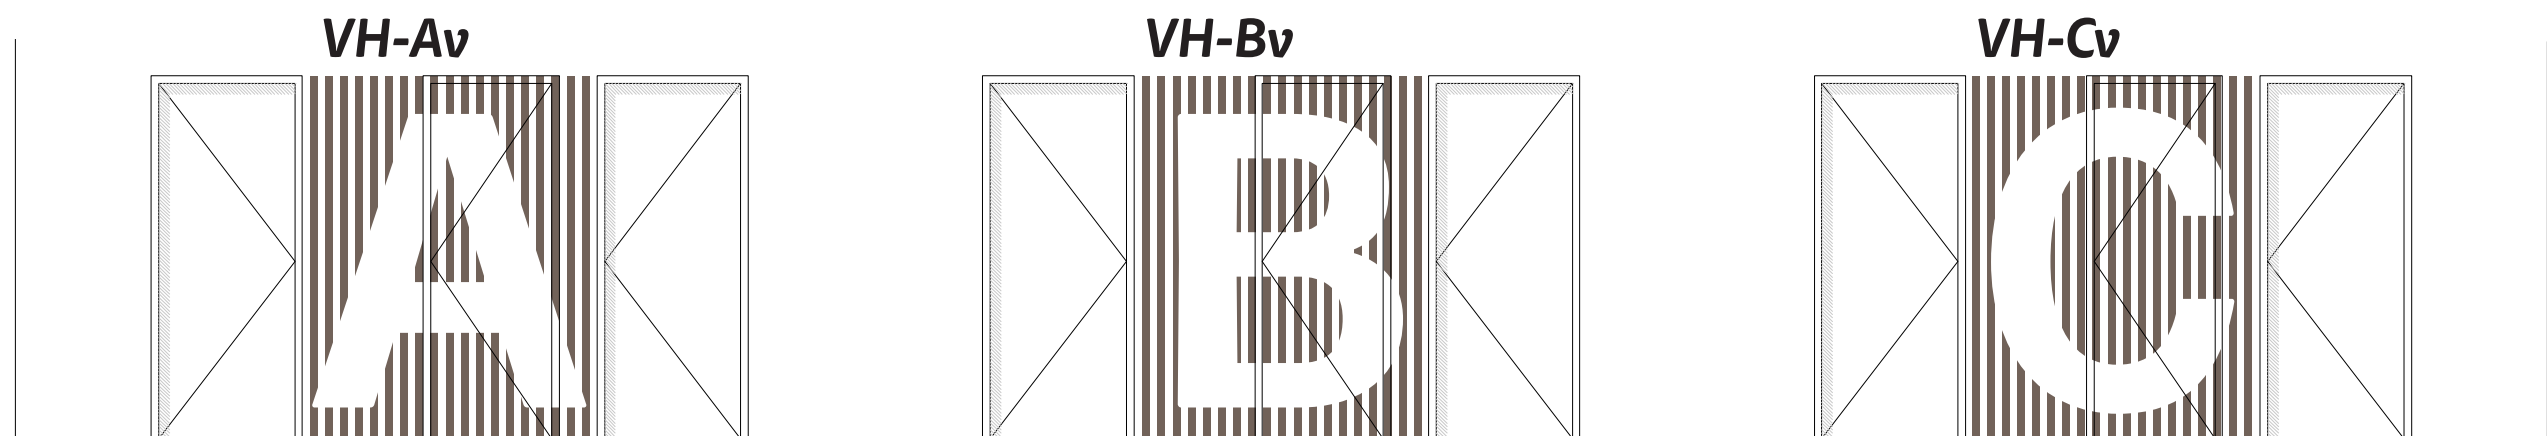

**pasovni vzorec v čistem hodniku med vhodi v garderobe in na vratih WC-ja**  
 šablonirani oplesk (barva pantone warm gray 11 oz. RAL 7006) na steno in vrata Wc-ja dimenzije 200 cm × 240 cm  
 Vzorec je pozicioniran po načrtu, sinhroniziran z letvami spuščenega stropa.

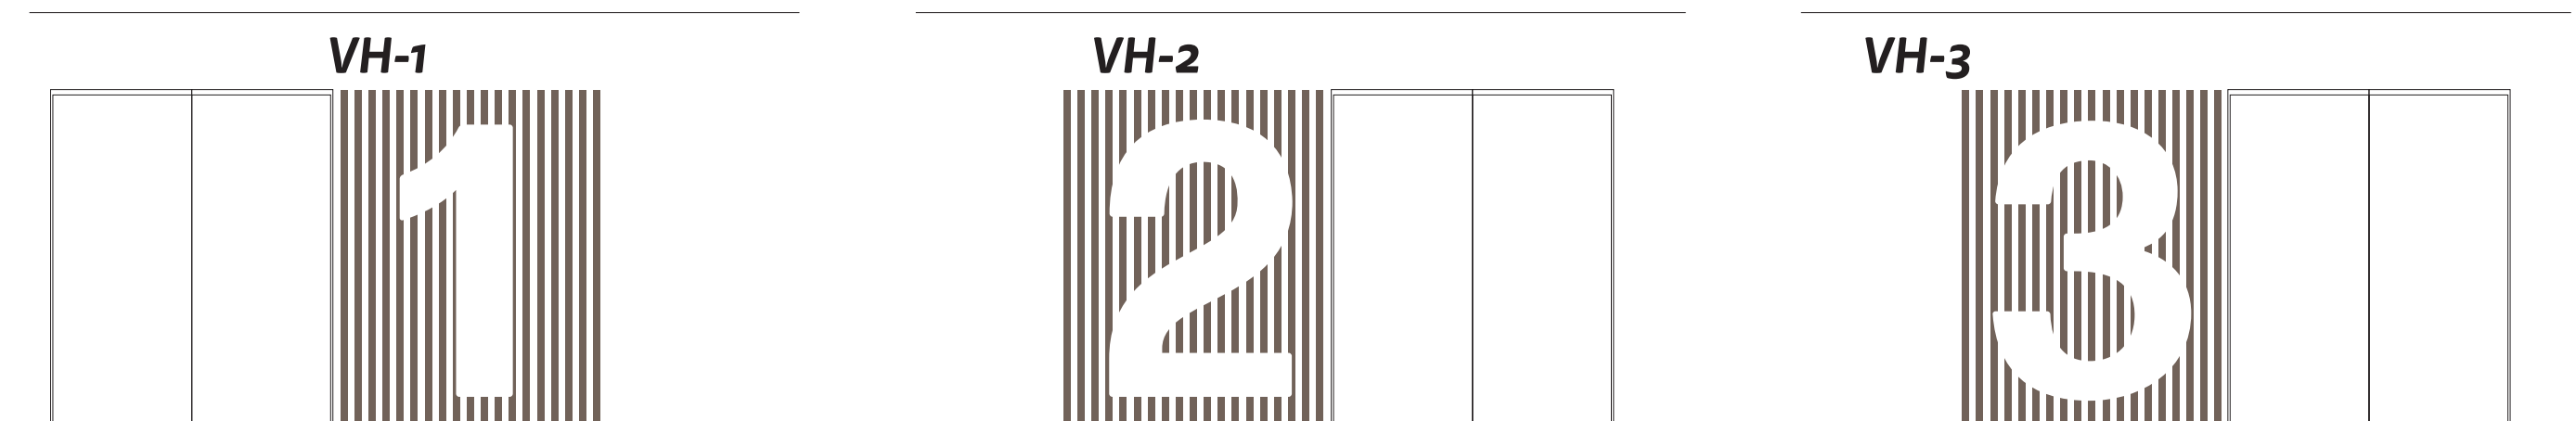

**pasovni vzorec v čistem hodniku ob vhodih v dvorano**  
 šablonirani oplesk (barva pantone warm gray 11 oz. RAL 7006) na steno, dimenzije 200 cm × 240 cm  
 Vzorec je pozicioniran po načrtu, sinhroniziran z letvami spuščenega stropa.

**Opomba: Datoteko s formo za izvedbo napisov izvajalec prevzame neposredno pri projektantu.**

U-P1

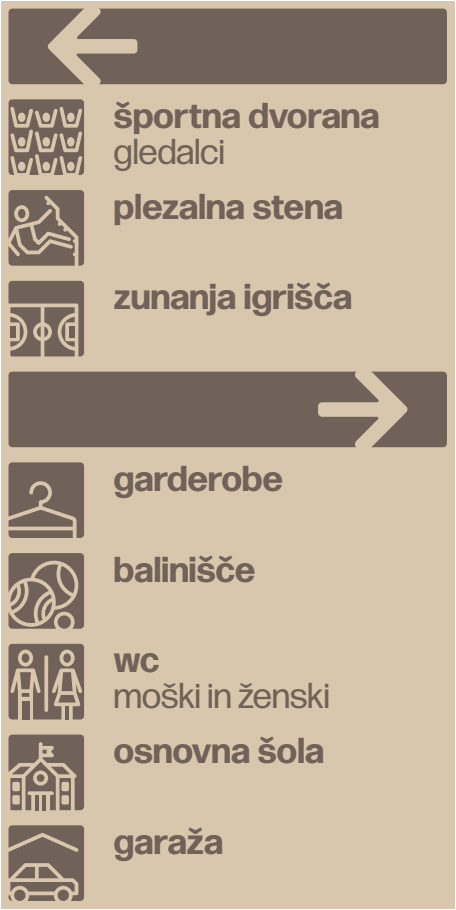


tabla v avli pritličja / 60 × 120 cm

**POZOR! Montaža v ravnini obloge**

U-P2

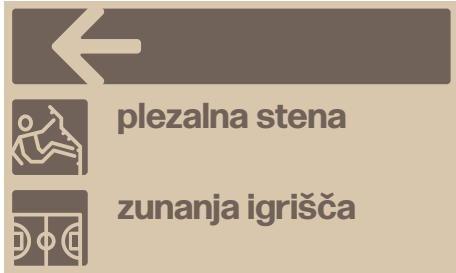


tabla na umazanem hodniku desno  
60 × 36 cm

U-P3

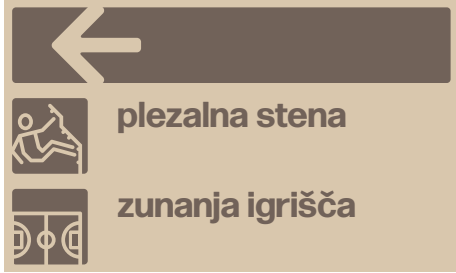


tabla na umazanem hodniku desno  
60 × 36 cm

U-P4

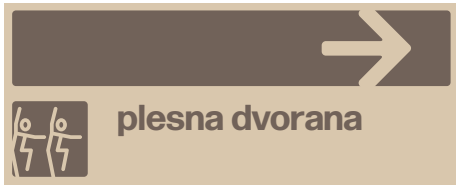


tabla na čistem hodniku ob stopnišču desno  
60 × 24 cm

U-P5

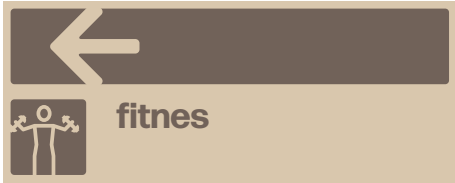


tabla na čistem hodniku ob stopnišču desno  
60 × 24 cm

O-P6



tabla ob vratih k plezalni steni  
45 × 12 cm

O-P7


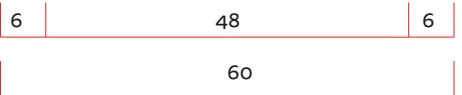


tabla ob vratih k srednji dvorani  
45 × 12 cm

O-P8



tabla ob vratih k mali dvorani  
45 × 12 cm

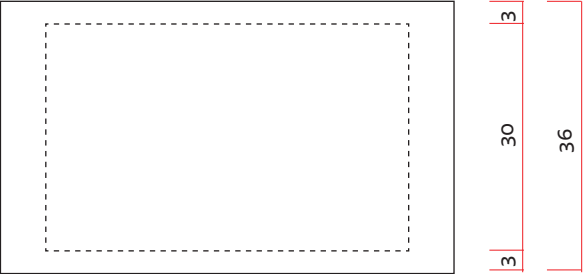

Montaža nevidno na  
distančniku debeline 10 mm

stranski ris

pogled

Digitalni tisk na vezano ploščo: smreka, 1. kategorija, kvaliteta A, debelina 10 mm  
Vezana plošča rezana na dimenzije, rahlo zaobljeni (rezkani - bobrušeni robovi),  
plošča obojestransko zaščitena z nesijajnim lakom (vsaj 2 premaza z vmesnim brušenjem).  
Neposredni digitalni tisk 4/0 z UV barvo apliciran v tiskarni pred montažo na objektu.  
Barva pantone warm gray 11 oz. ustrezna CMYK vrednost (48C, 46M, 50Y, 38K)  
Montaža table nevidno z distančnikom debeline 10 mm iz vezane plošče (smreka, 1. kategorija, kvaliteta A).  
Distančnik je manjši od dimenzije table. Glej načrt mikropozicij tabel.

**Opomba: Datoteko s formo za izvedbo napisov izvajalec prevzame neposredno pri projektantu.**

## U-K1



tabla ob stopnišču, 60 x 120 cm

**POZOR! Montaža v ravnini obloge**

## U-K2

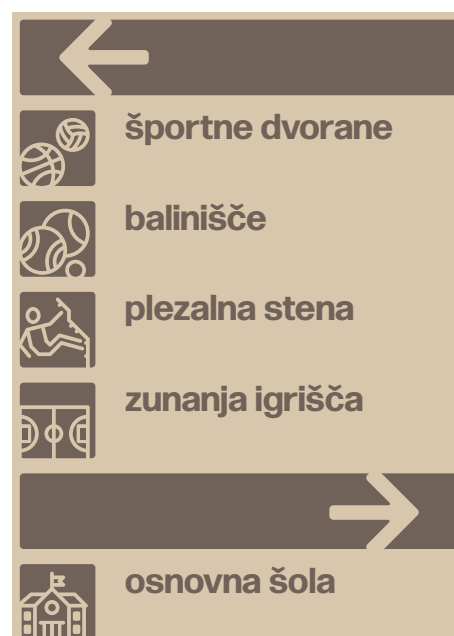


tabla v garaži levo, 60 x 96 cm

## U-K3

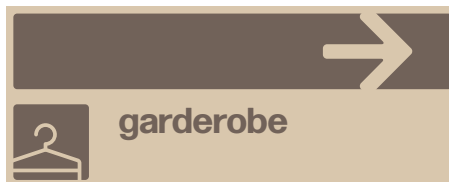


tabla v garaži levo  
60 x 24 cm

## U-K4

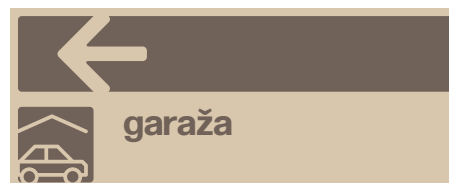


tabla na koncu umazanega hodnika  
na steni 60 x 24 cm

## U-K5

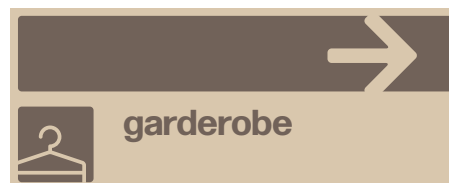


tabla na koncu umazanega hodnika  
na steni 60 x 24 cm

## U-K6



tabla na koncu čistega hodnika  
/ ob stopnišču 60 x 60 cm

## U-K7

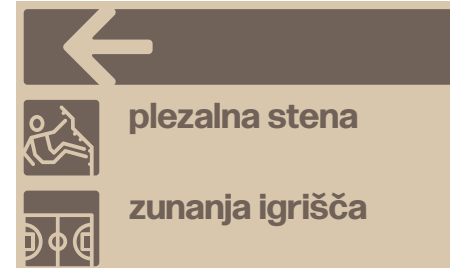


tabla na čistem hodniku  
/ ob vhodu 3 (desno) 60 x 36 cm

## U-K8

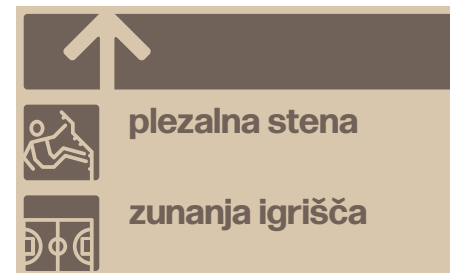


tabla pri izhodu iz velike dvorane (desno)  
60 x 36 cm

## U-K9



tabla ob vratih v garažo  
60 x 48 cm

## U-K10



tabla na steni med WCjema  
120 x 24 cm

## O-K11



30 x 12 cm

## O-K12



30 x 12 cm

tabli ob vratih wc-jev

## O-K13



45 x 12 cm

tabla ob vratih v umazani  
hodnik

## O-K14



45 x 12 cm

tabla ob vratih v balinišče


## O-K15



36 x 9 cm

5 kom

## O-K16

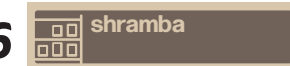

36 x 9 cm

2 kom

## O-K17



36 x 9 cm

## O-K18



36 x 9 cm

## O-K19



36 x 9 cm

## O-K20



36 x 9 cm

2 kom

## O-K21



36 x 9 cm

4 kom

## O-K22



36 x 9 cm

4 kom

## O-K23



36 x 9 cm

4 kom

## O-K24



24 x 9 cm

## O-K25



24 x 9 cm

## O-K26



24 x 9 cm

**Opomba: Datoteko s formo za izvedbo napisov izvajalec prevzame neposredno pri projektantu.**

vsebina:

usmerjevalne table – klet


projekt: športna dvorana Bovec 01/2020 načrt: grafična oprema  
faza: PZI projektant: Domen Fras univ. dipl. inž. arh MA datum: december 2022 (uskladitve)  
NEPOOBLAŠČENO RAZMNOŽEVANJE ALI UPORABA BREZ SOGLASJA PROJEKTANTA NISTA DOVOLJENA.

merilo:

1:10

list:


12/17

 

pozicija na strani kljuke  
spodnji rob na  $h = 150\text{ cm}$   
odmik od roba vratnega okvirja =  $9\text{ cm}$

Opomba:  
Ob vratih, kjer je stena pravokotno  
na vrata, montirati z odmikom =  $9\text{ cm}$   
od vogala.

stranski ris

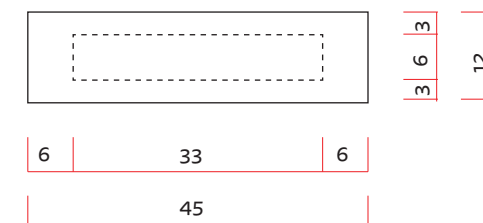


Montaža  
nevidno na  
distančniku debeline  $10\text{ mm}$


pogled

prva  
pomoč


pozicija na strani kljuke  
spodnji rob na h = 150 cm  
odmik od roba vratnega okvirja = 9 cm

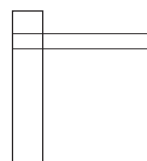

pedagoški  
kabinet

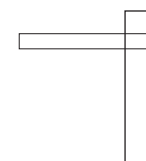



stranski ris

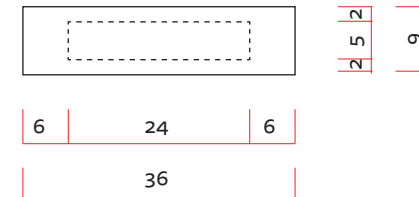


Montaža  
nevidno na  
distančniku debeline 10 mm

pogled

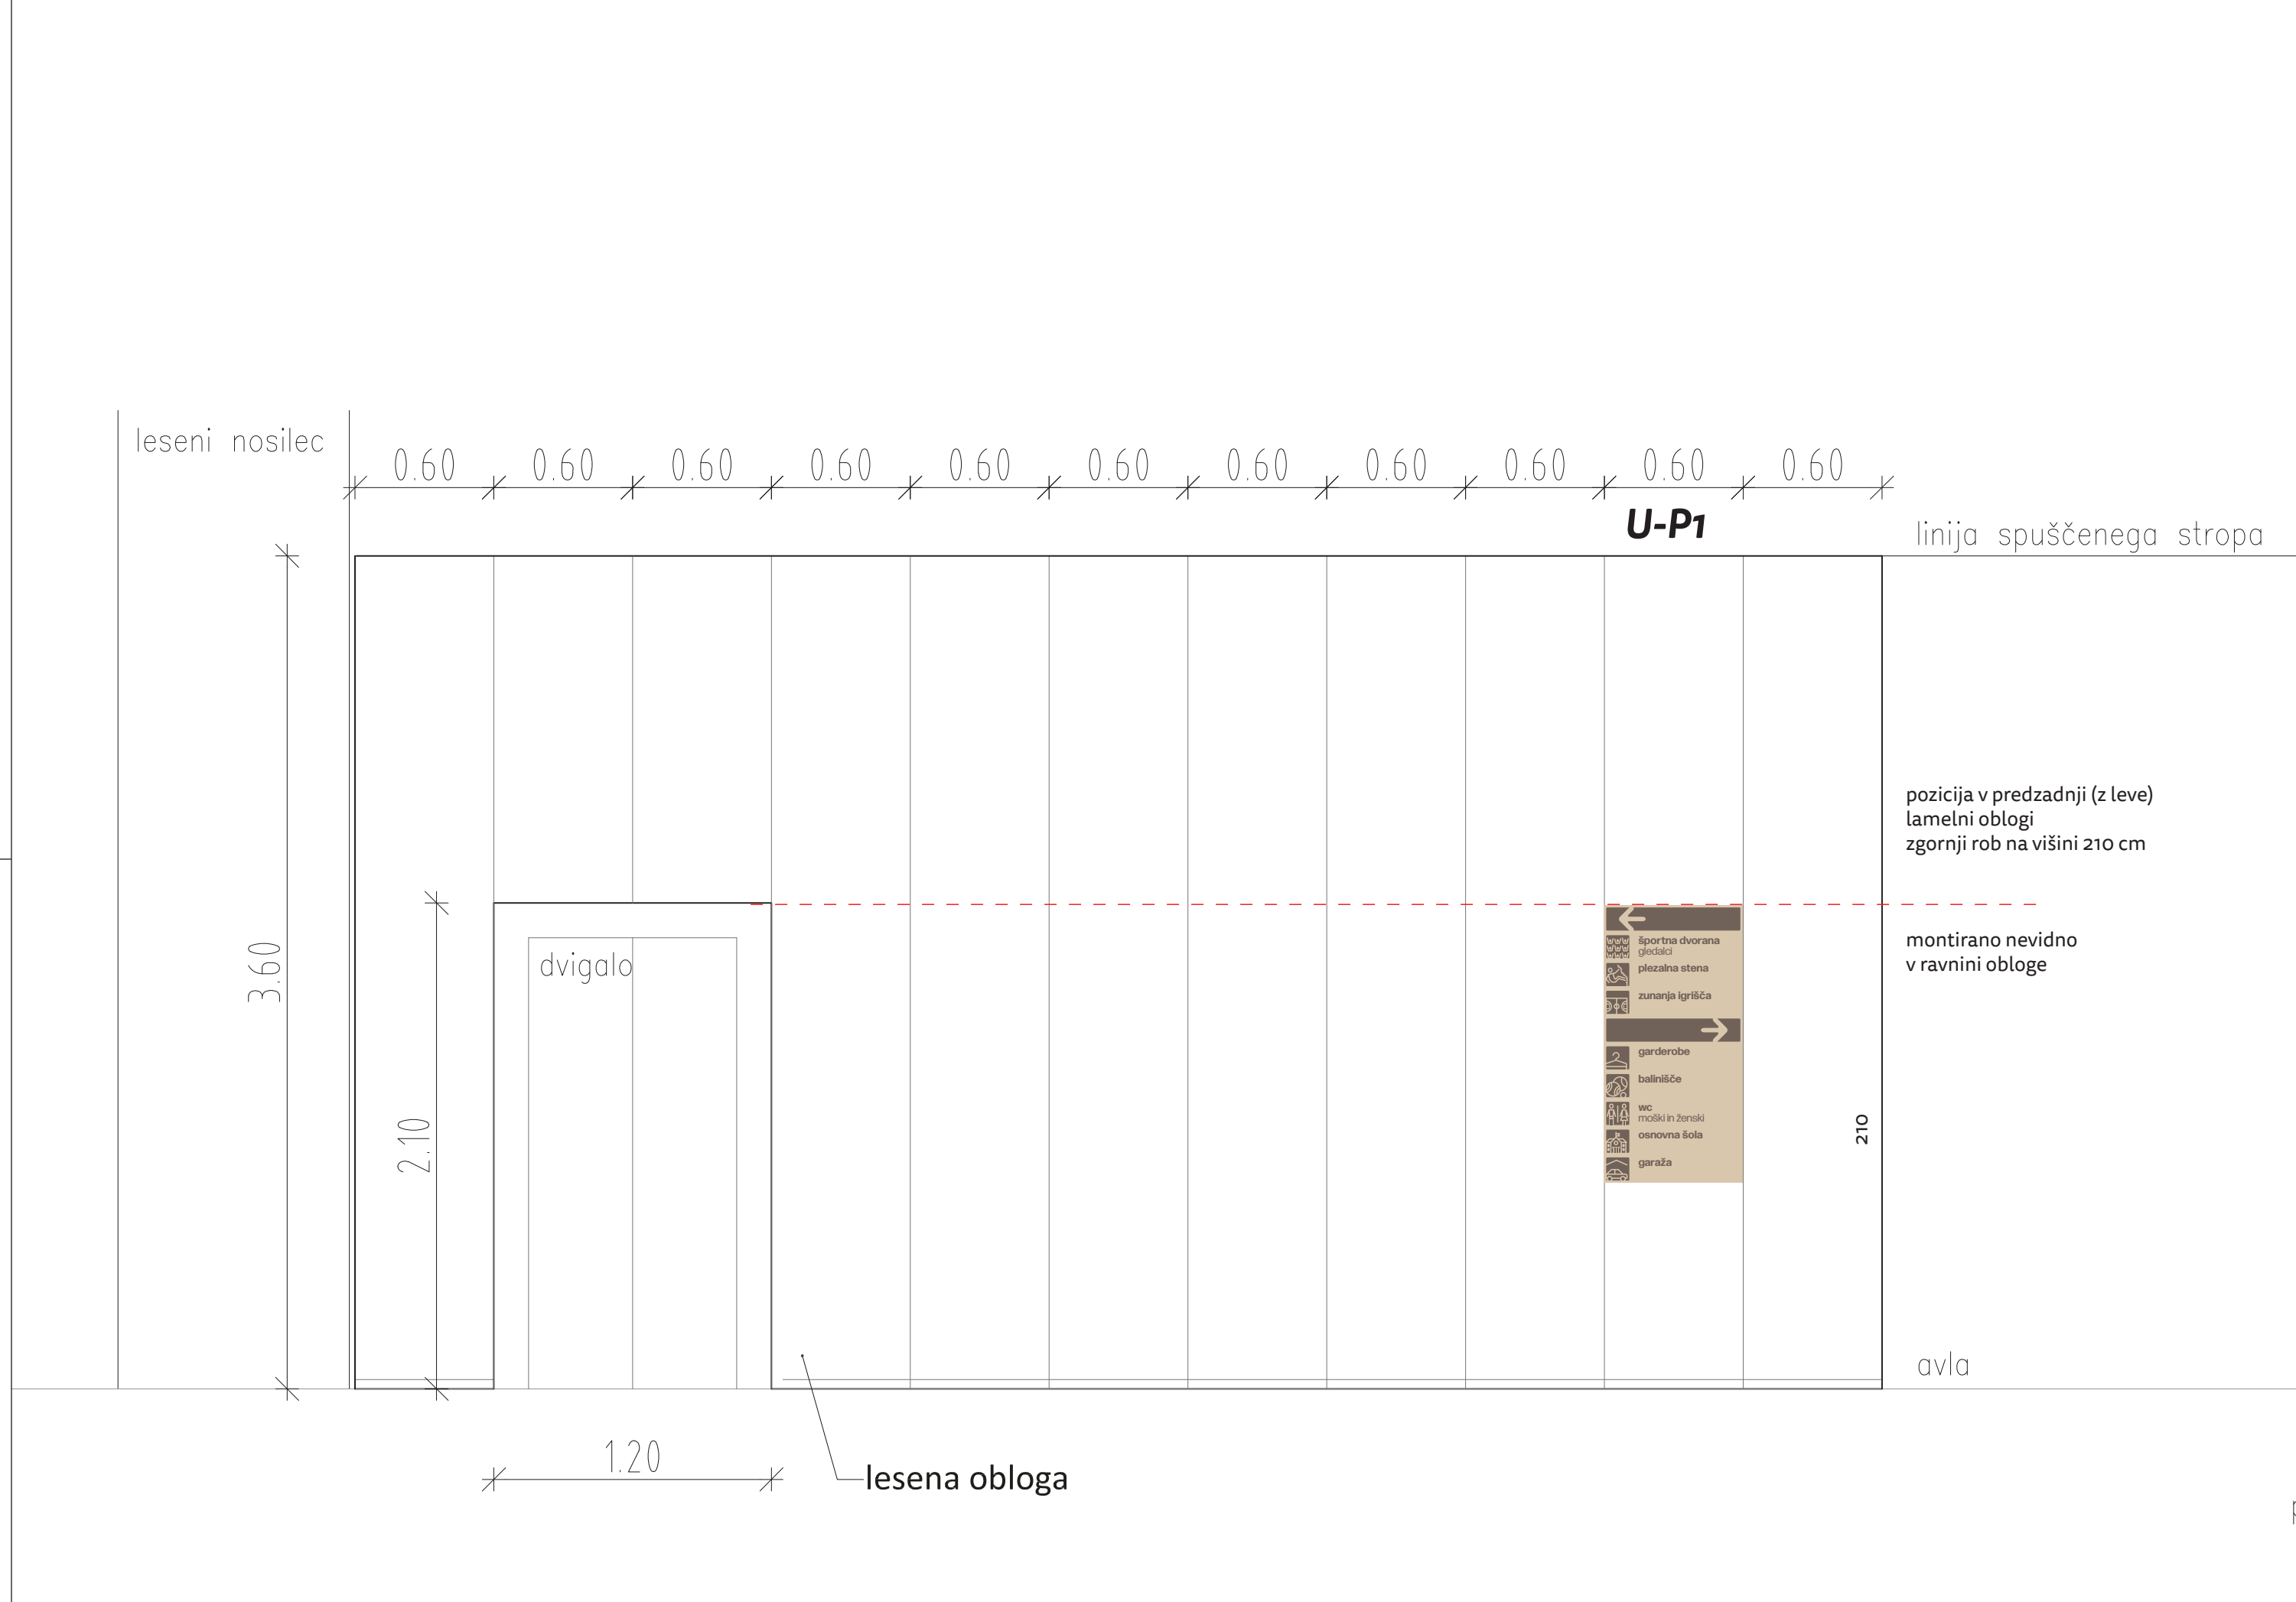

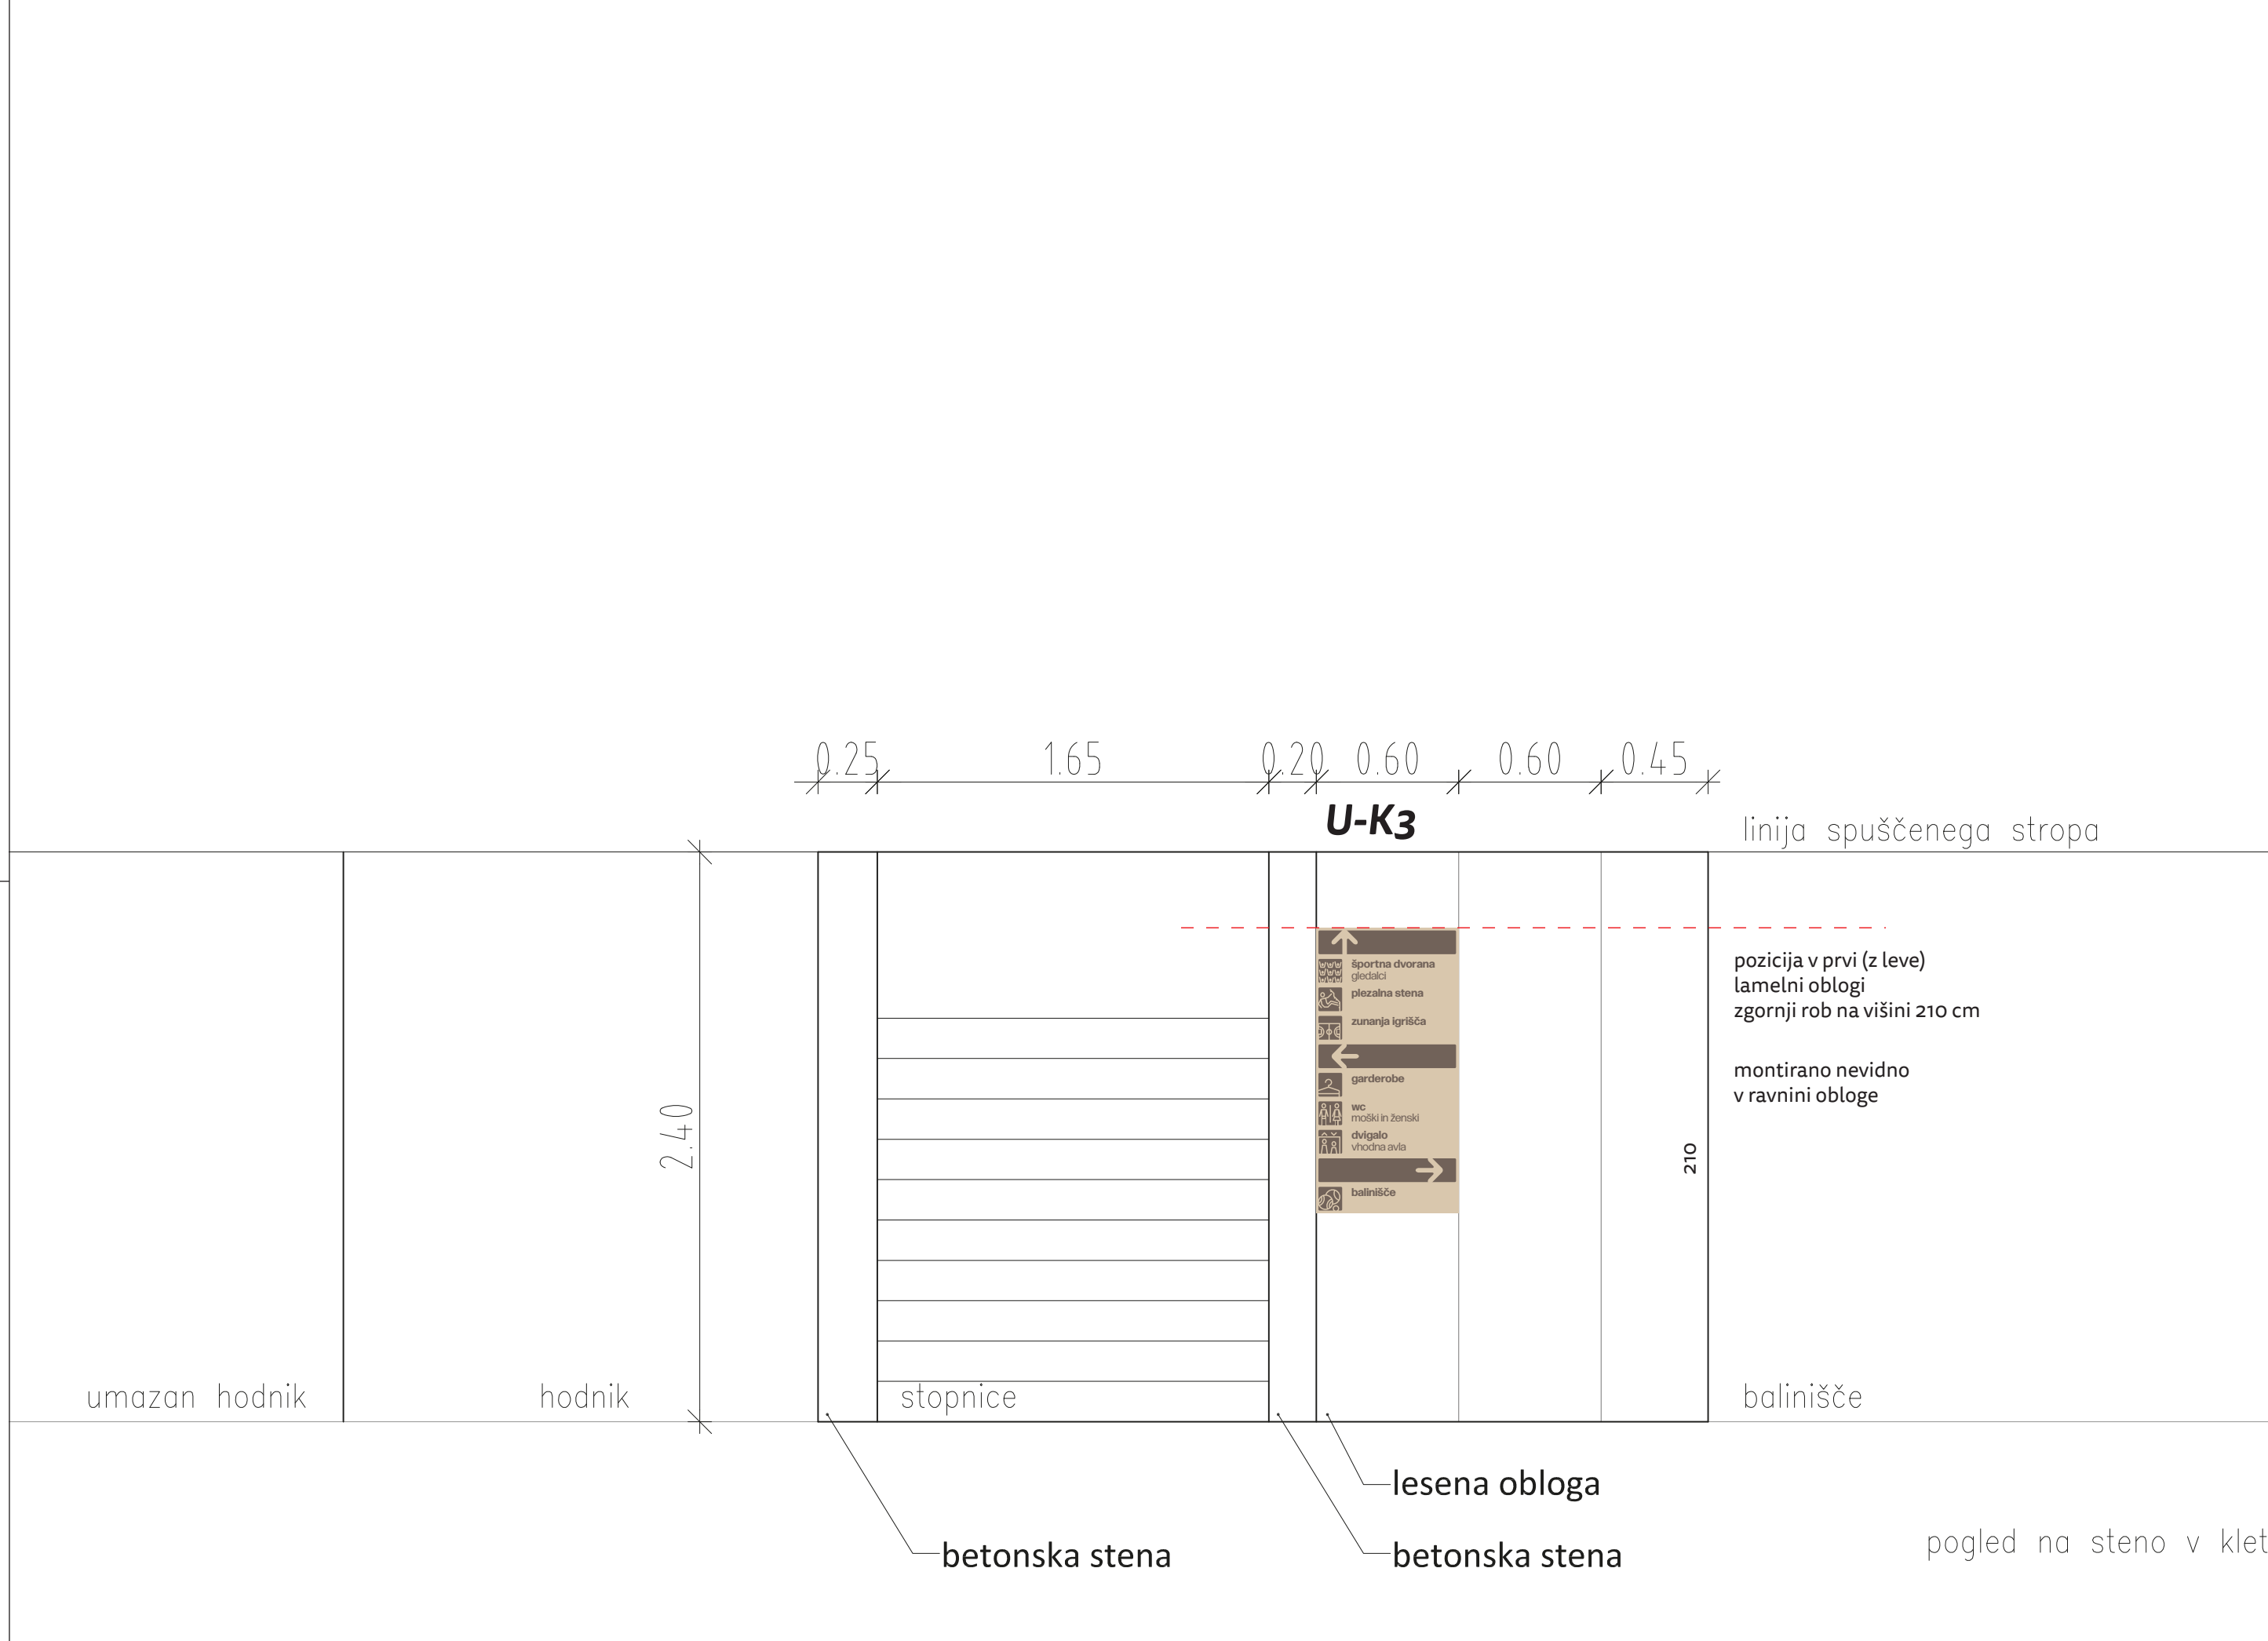



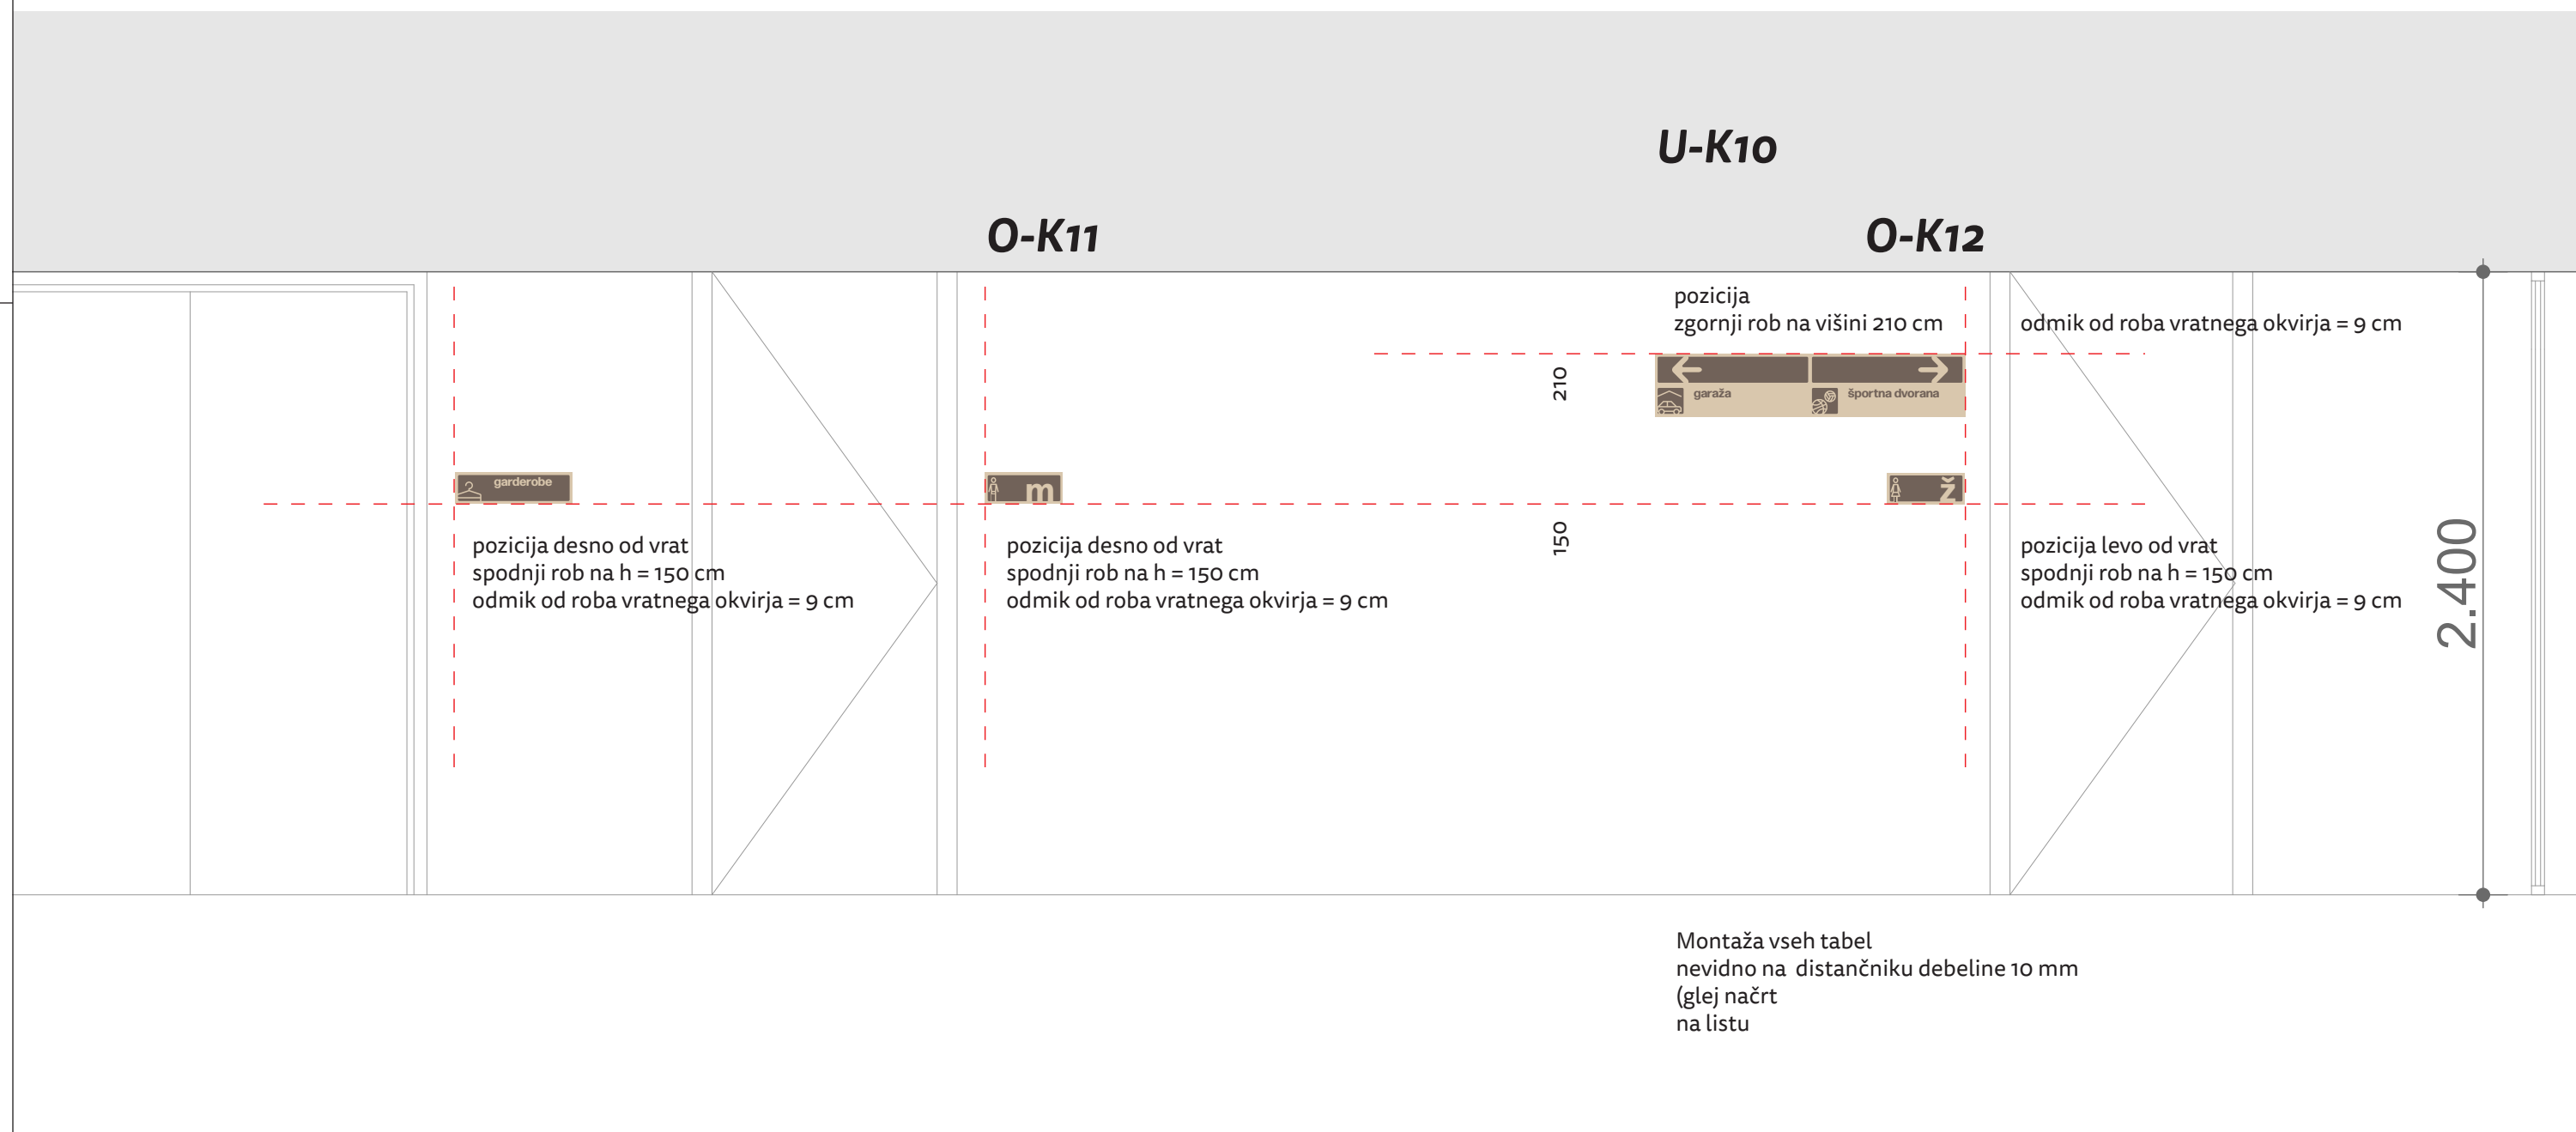



športna dvorana



plesna dvorana



fitnes



plezalna stena



zunanja igrišča




balinišče



gledalci



wc

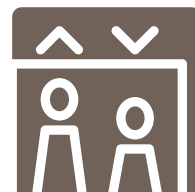

dvigalo



garaža



osnovna šola



kabinet



garderoba



prva pomoč



čistila



shramba



tehnični prostor