
LEGENDA:

- Povezave - DKN
- SN-K — SN dalnovod 20 kV
- NN — Novi NN kabel NAY2Y–J 4x150+1,5mm2
- NN — kabel položen v obbetonirano zaščitnl cevl fi 160mm
- Ozemljitveni trak FeZn 25x4 mm
- OBJEKT PREDVIDEN ZA PRIKLOP
- drog prostozračnega voda
- kabelska spojka
- *KJ* Kabelski jaček " ELEKTRIKA"
- *TP* Transformatorska postaja
- *PMO* priključno merilna omarica
- *PS-PMO* Prosto stoječa priključno merilna omarica
- Zaščitna cev ø160

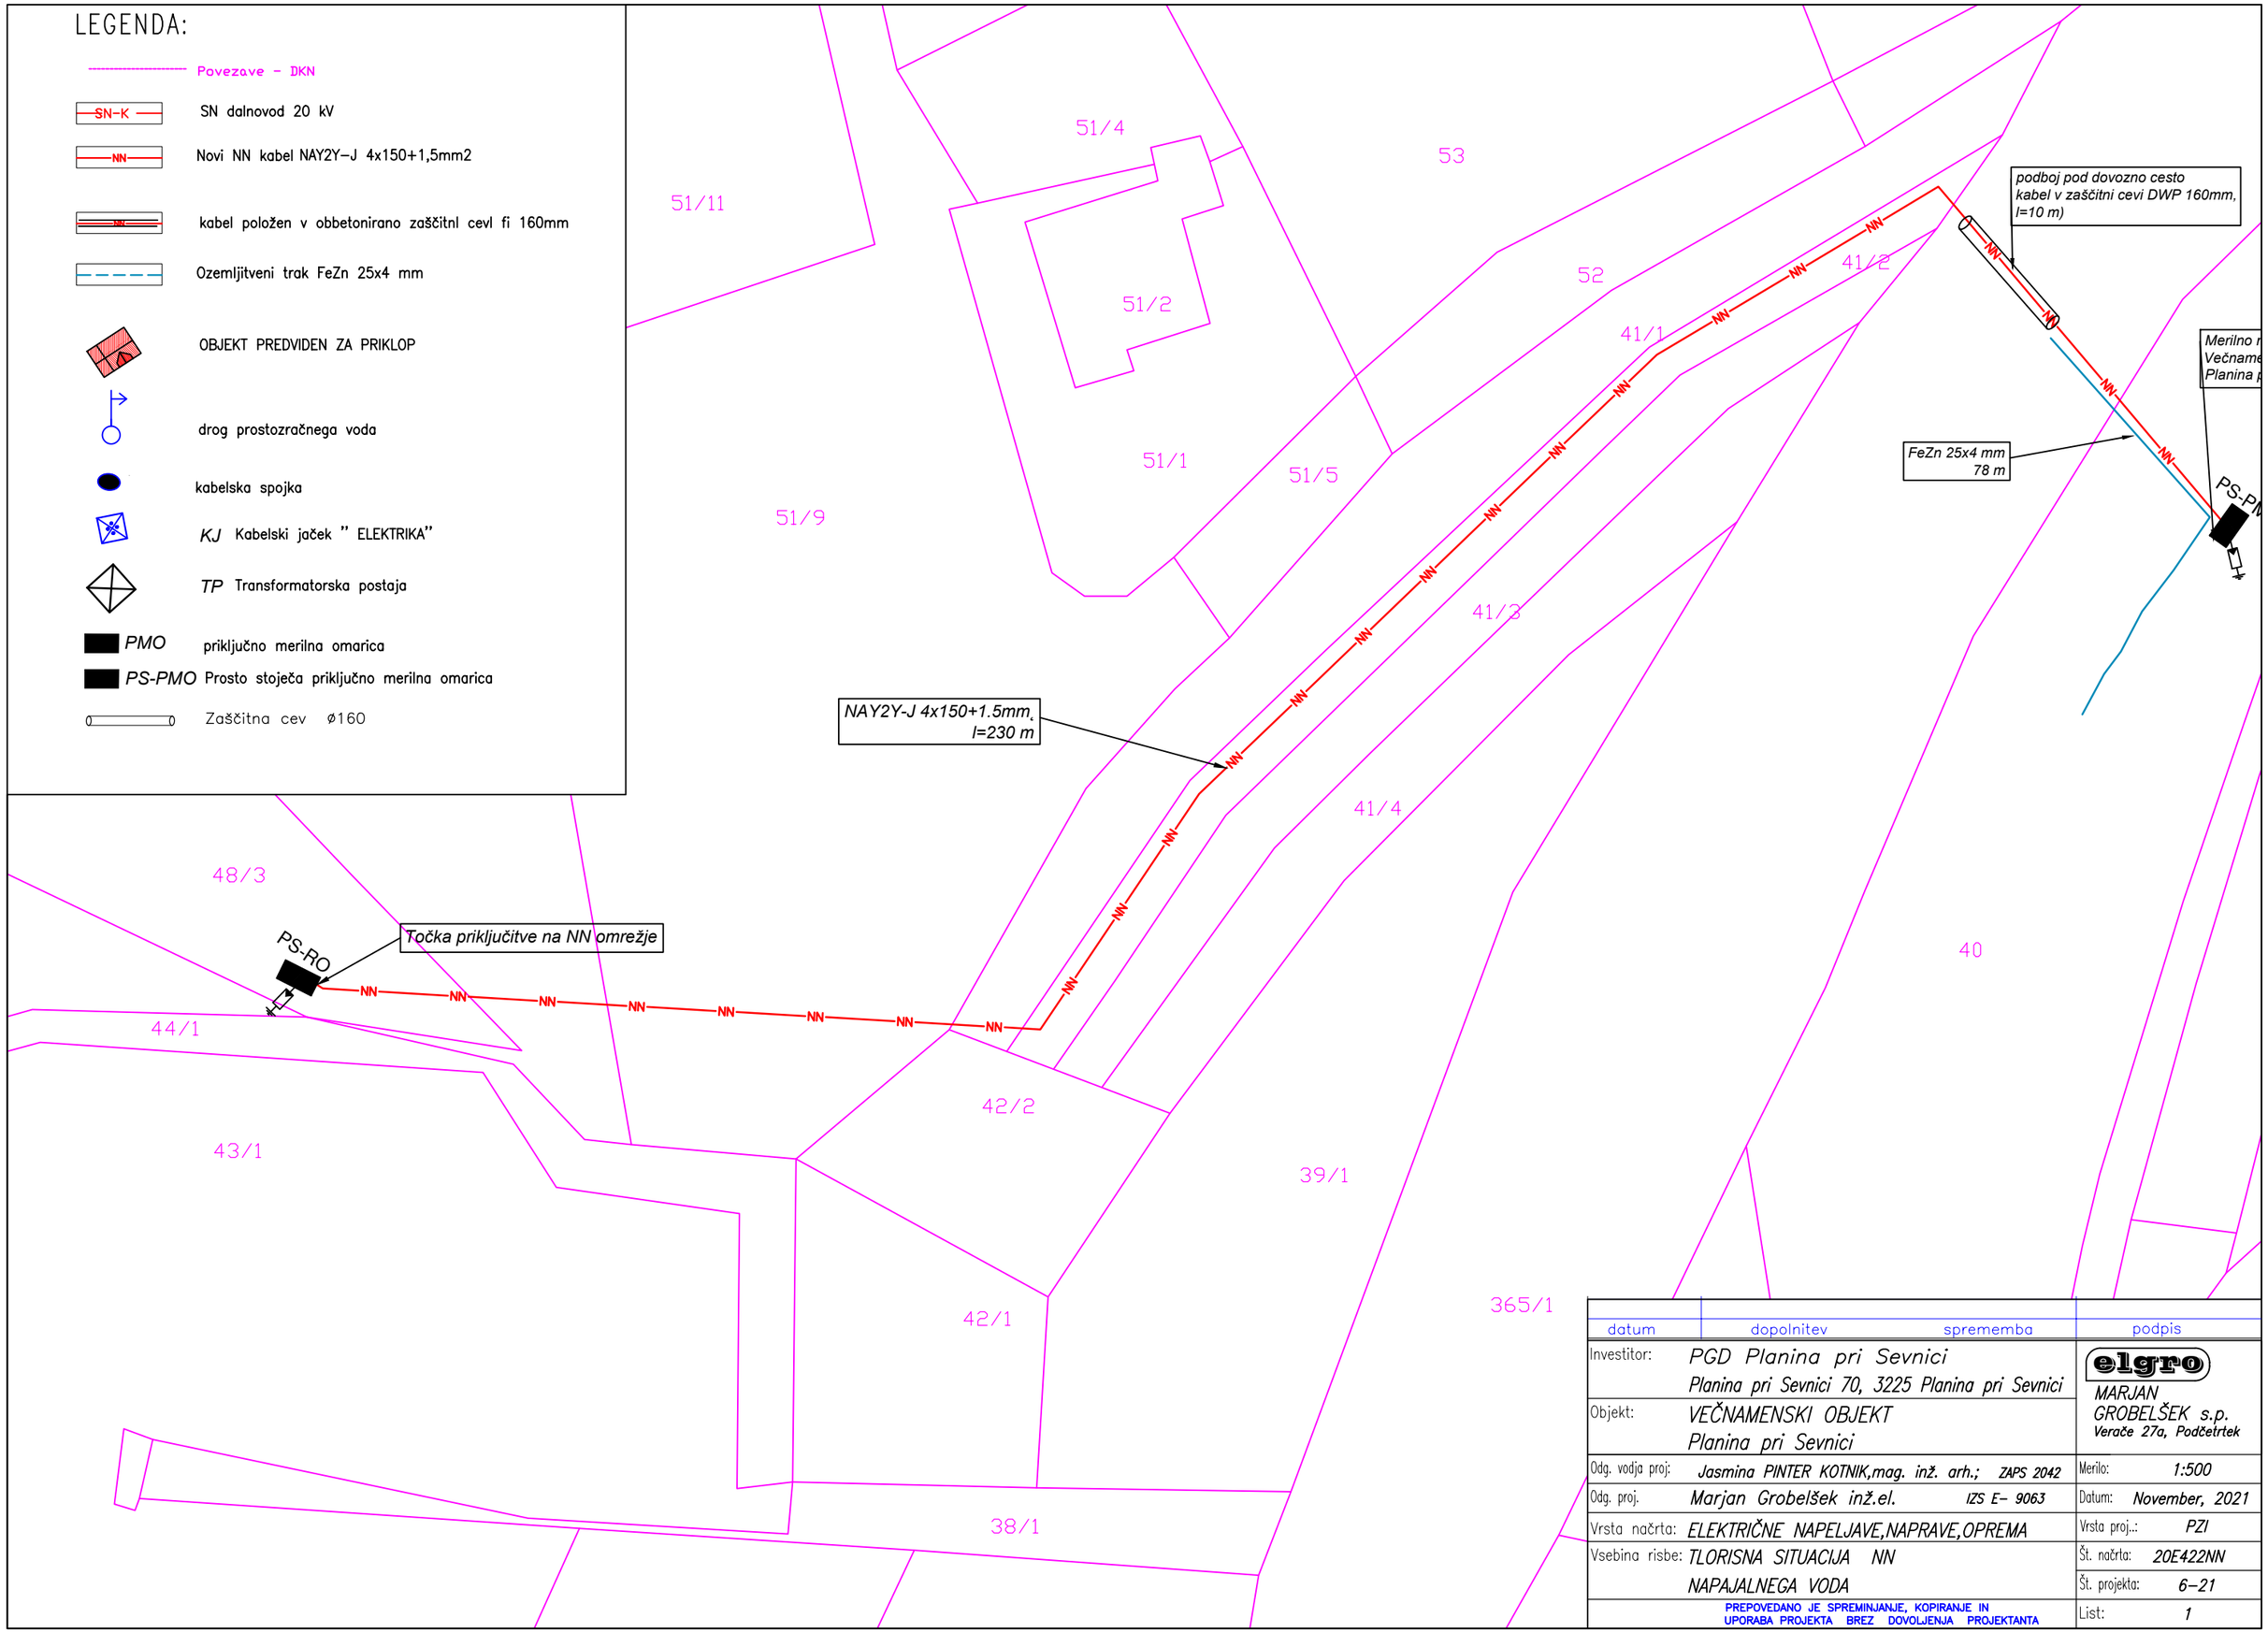

datum	dopolnitev	sprememba	podpis
Investitor:	PGD Planina pri Sevnici Planina pri Sevnici 70, 3225 Planina pri Sevnici		elgro MARJAN GROBELŠEK s.p. Verače 27a, Podčetrtek
Objekt:	VEČNAMENSKI OBJEKT Planina pri Sevnici		
Odg. vodja proj:	Jasmina PINTER KOTNIK,mag. inž. arh.; ZAPS 2042		Merilo: 1:500
Odg. proj.	Marjan Grobelšek inž.el. IZS E– 9063		Datum: November, 2021
Vrsta načrta:	ELEKTRIČNE NAPELJAVE,NAPRAVE,OPREMA		Vrsta proj..: PZI
Vsebina risbe:	TLORISNA SITUACIJA NN NAPAJALNEGA VODA		Št. načrta: 20E422NN Št. projekta: 6–21
	PREPOVEDANO JE SPREMINJANJE, KOPIRANJE IN UPORABA PROJEKTA BREZ DOVOLJENJA PROJEKTANTA		List: 1