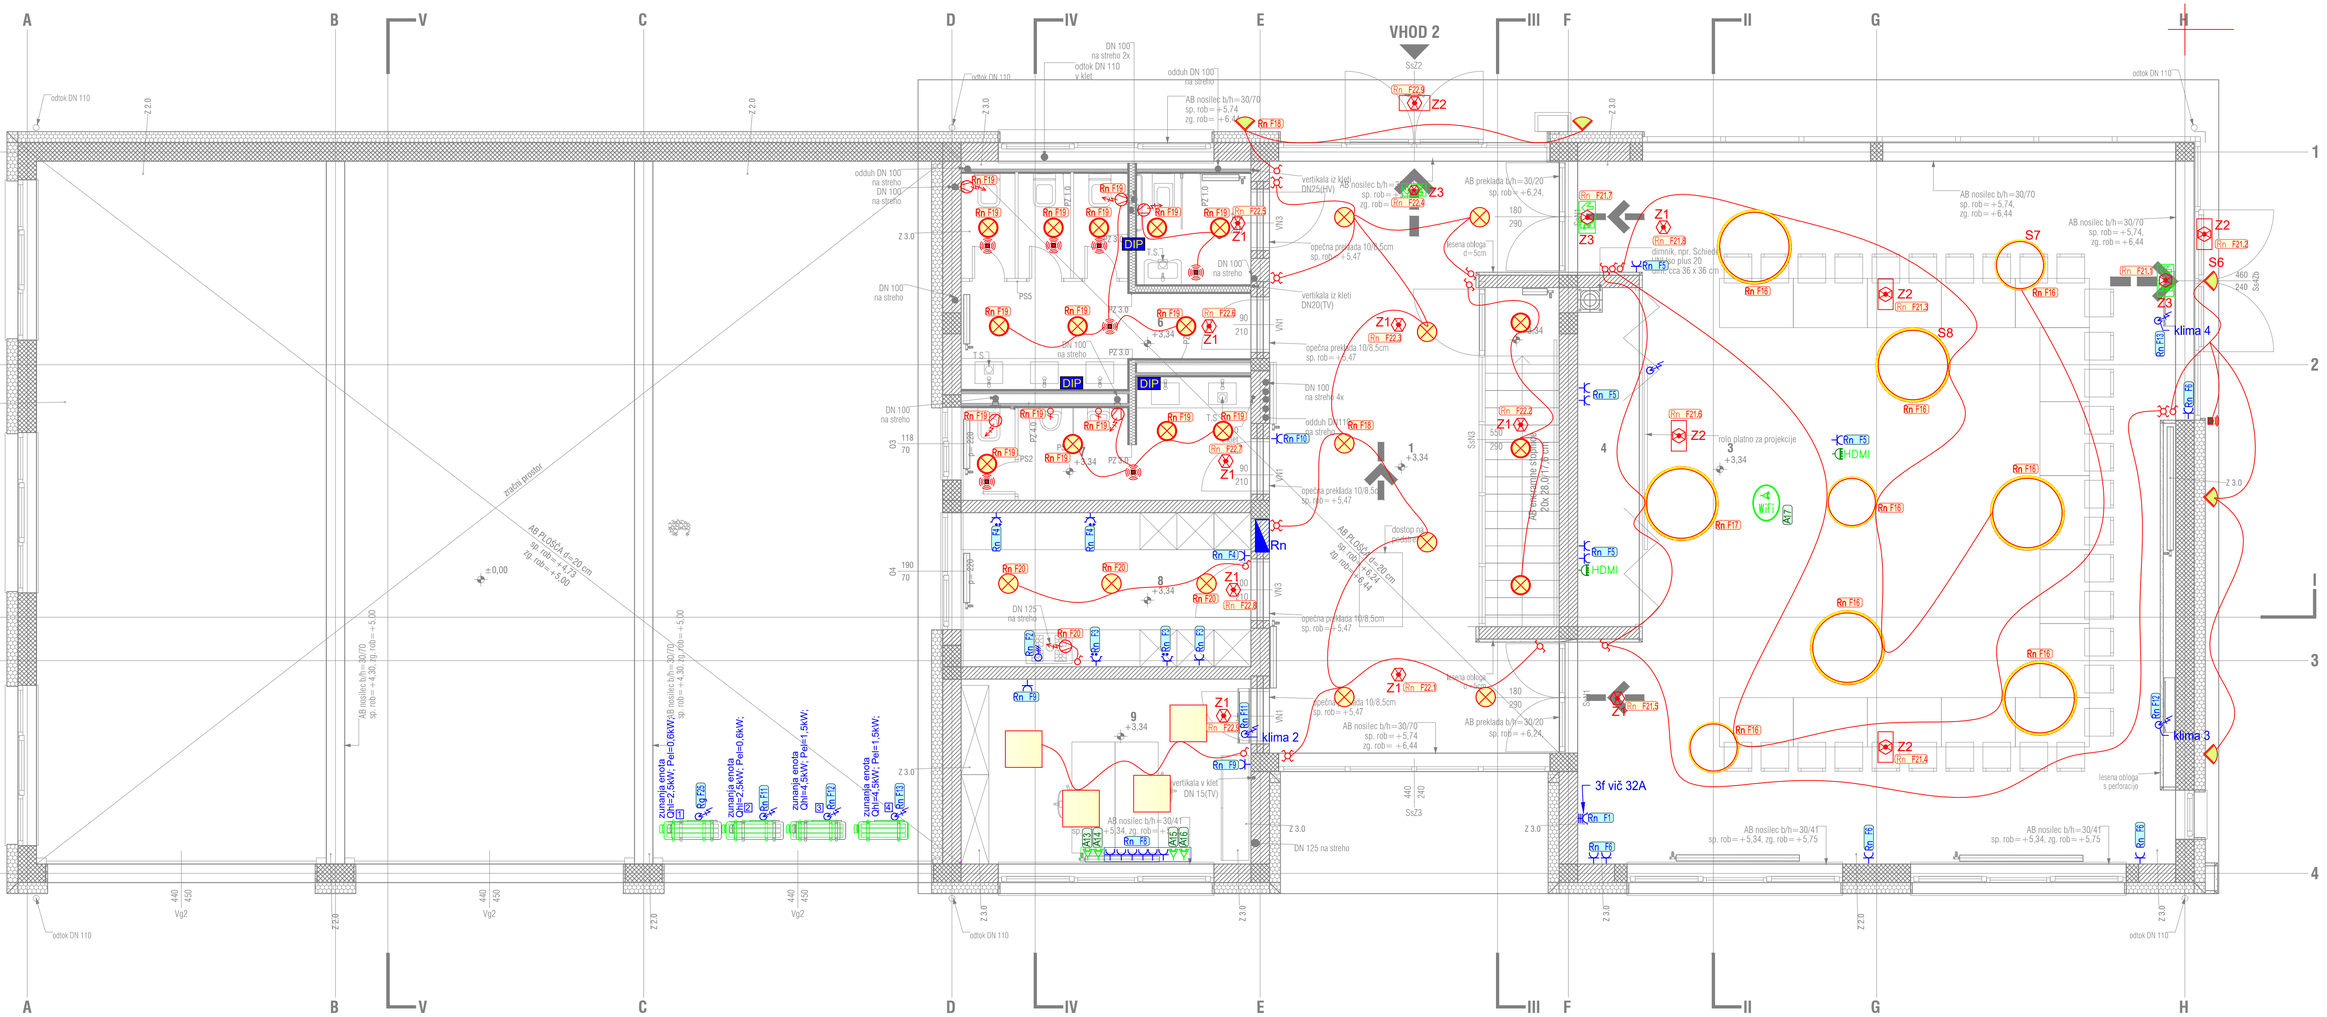


SEZNAM SIMBOLOV

- vtičnica z zaščitnim kontaktom 16 A, 230 V, 3p h=0.5m
- vtičnica z zaščitnim kontaktom 16 A, 230 V, 3p h=1.2m
- vtičnica z zaščitnim kontaktom 16 A, 230 V, 3p h=1.5m
- fiksna priključnica 3f 16A, 400 V, podometna,
- fiksna priključnica1f 10–16A, 230 V, podometna,
- izpust kabla (L1,L2,L3 N, PE)
- izpust kabla (L, N, PE)
- stikalo z lučko; 230V, 16A
- stikalo navadno, komplet z dozo;h=1.2m
- stikalo serijsko, komplet z dozo; h=1,2m
- stikalo izmenično, komplet z dozo;h=1,2m
- tipka za vkop sirene v lomljivem steklu
- tipka– odpiranje vrat
- senzor gibanja
- izpust za ventilator
- nadgradna LED svetilka IP65
- dekorativna nadgradna stropna LED svetilka
- nadgradna stropna LED svetilka IP65
- nadgradna stropna LED svetilka IP44
- nadgradna panelna LED svetilka 600x600mm,
- nadgradna stenska LED svetilka IP65
- stenski reflektor IP65
- Z1 Svetilka zasilne razsvetljave
- Z2 Svetilka zasilne razsvetljave
- Z3 Osvetljen piktogram
- razdelilna omara
- UPS napajalnik
- GIP glavno in dodatno izenačenje potencialov
- DIP dodatno izenačenje potencialov
- sobni termostat
- zunanje tipalo
- klim. naprava notranja enota
- kuhinjska napa
- WiFi točka
- Komunikacijska vtičnica RJ45, STP, CAT.6
- KV Komunikacijsko vozlišče (RACK-omarica)
- HDMI povezava

datum	dopolnitev	sprememba	podpis

Investitor:	PGD Planina pri Sevnici Planina pri Sevnici 70, 3225 Planina pri Sevnici
Objekt:	VEČNAMENSKI OBJEKT Planina pri Sevnici
Odg. vodja proj:	Jasmina PINTER KOTNIK,mag. inž. arh.; ZAPS 2042
Odg. proj.	Marjan Grobelšek inž.el. IZS E- 9063
Vrsta načrta:	ELEKTRIČNE NAPELJAVE,NAPRAVE,OPREMA
Vsebina risbe:	TLORIS NADSTROPJA MOČ, RAZSVETLJAVA, KOMUNIKACIJE, OZEMLJIT.

elgro
MARJAN GROBELŠEK s.p.
Verače 27a, Podčetrtek

Merilo:	1:50
Datum:	Marec, 2022
Vrsta proj.:	PZI
Št. načrta:	20E422
Št. projekta:	6/2021
List:	T-2

PREPOVEDANO JE SPREMINJANJE, KOPIRANJE IN UPORABA PROJEKTA BREZ DOVOLJENJA PROJEKTANTA