


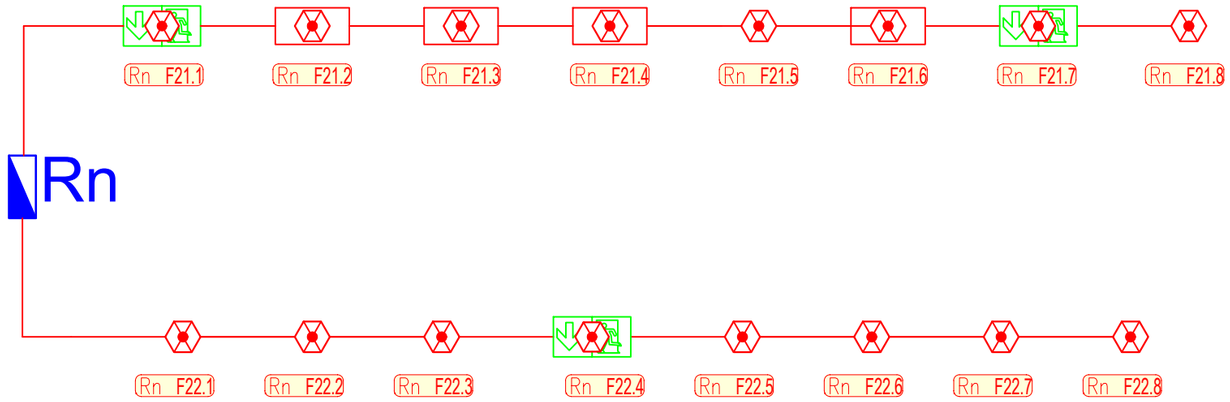


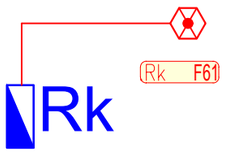

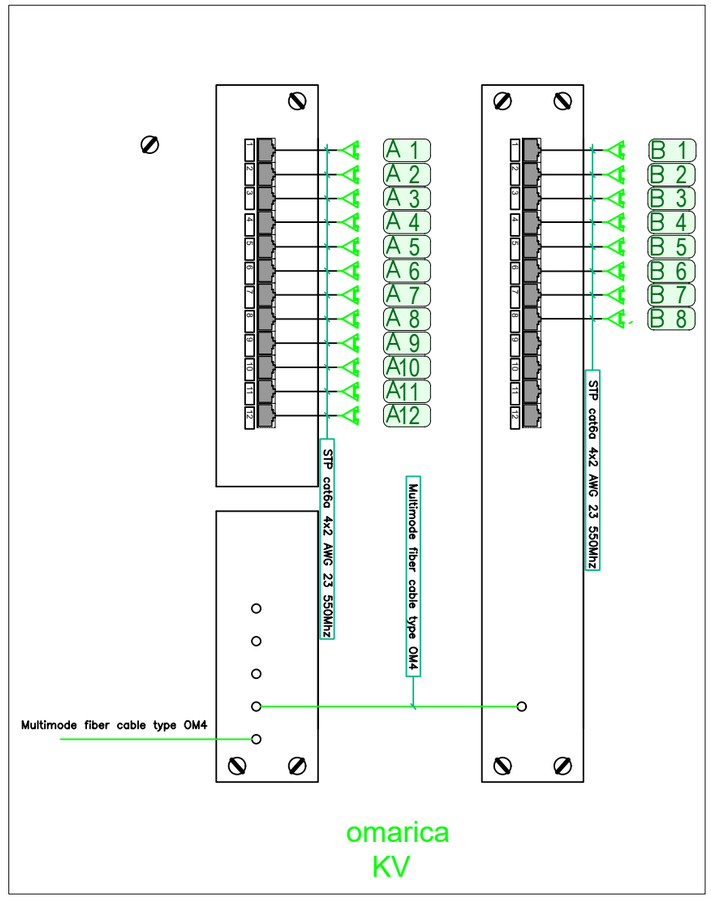

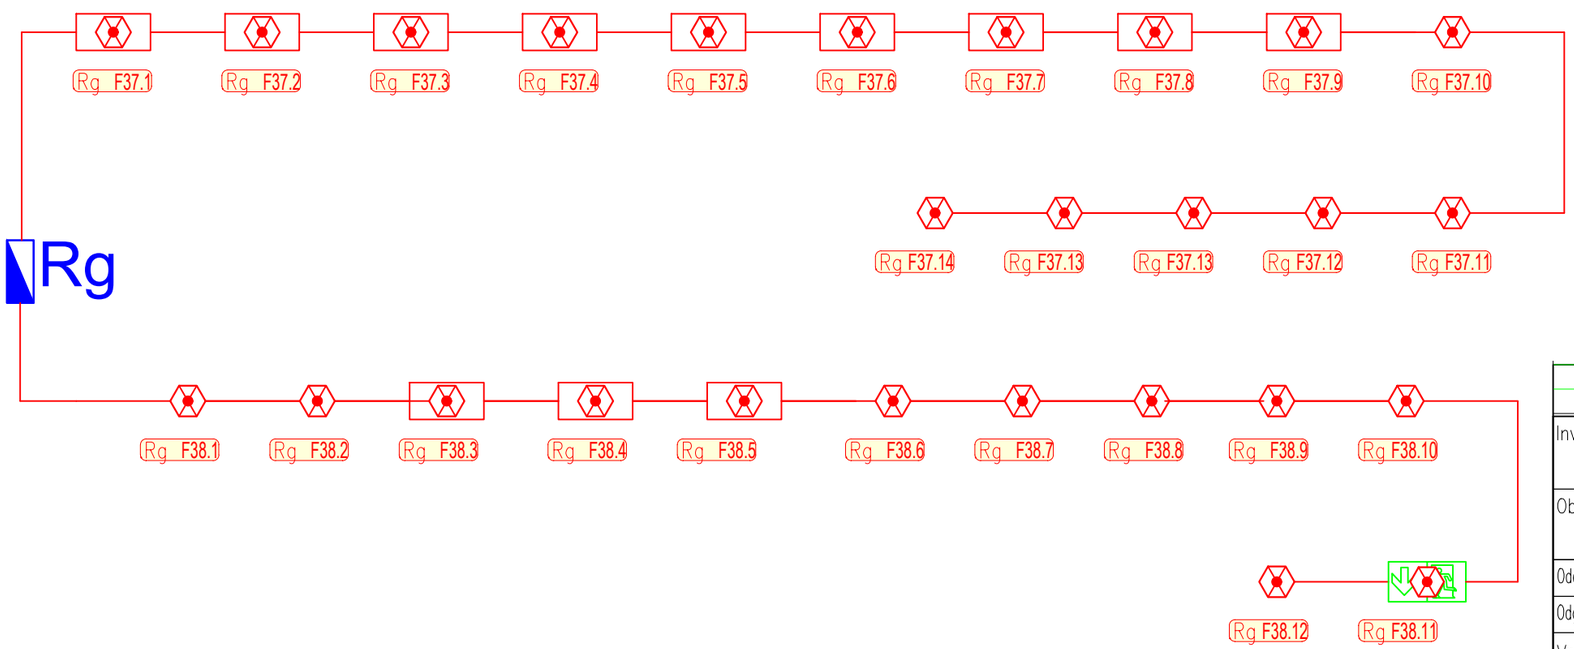

datum	dopolnitev	sprememba	podpis
Investitor:	PGD Planina pri Sevnici Planina pri Sevnici 70, 3225 Planina pri Sevnici		elgro MARJAN GROBELŠEK s.p. Verače 27a, Podčetrtek
Objekt:	VEČNAMENSKI OBJEKT Planina pri Sevnici		
Odg. vodja proj:	Jasmina PINTER KOTNIK,mag. inž. arh.; ZAPS 2042		Merilo: 1:50
Odg. proj.	Marjan Grobelšek inž.el. IZS E- 9063		Datum: Marec, 2022
Vrsta načrta:	ELEKTRIČNE NAPELJAVE,NAPRAVE,OPREMA		Vrsta proj..: PZI
Vsebina risbe:	ENOPOLNA SHEMA ZASIL. RAZSVETLJAVA in KOMUNIKACIJE		Št. načrta: 20E422 Št. projekta: 6/2021
	PREPOVEDANO JE SPREMINJANJE, KOPIRANJE IN UPORABA PROJEKTA BREZ DOVOLJENJA PROJEKTANTA		List: E-1