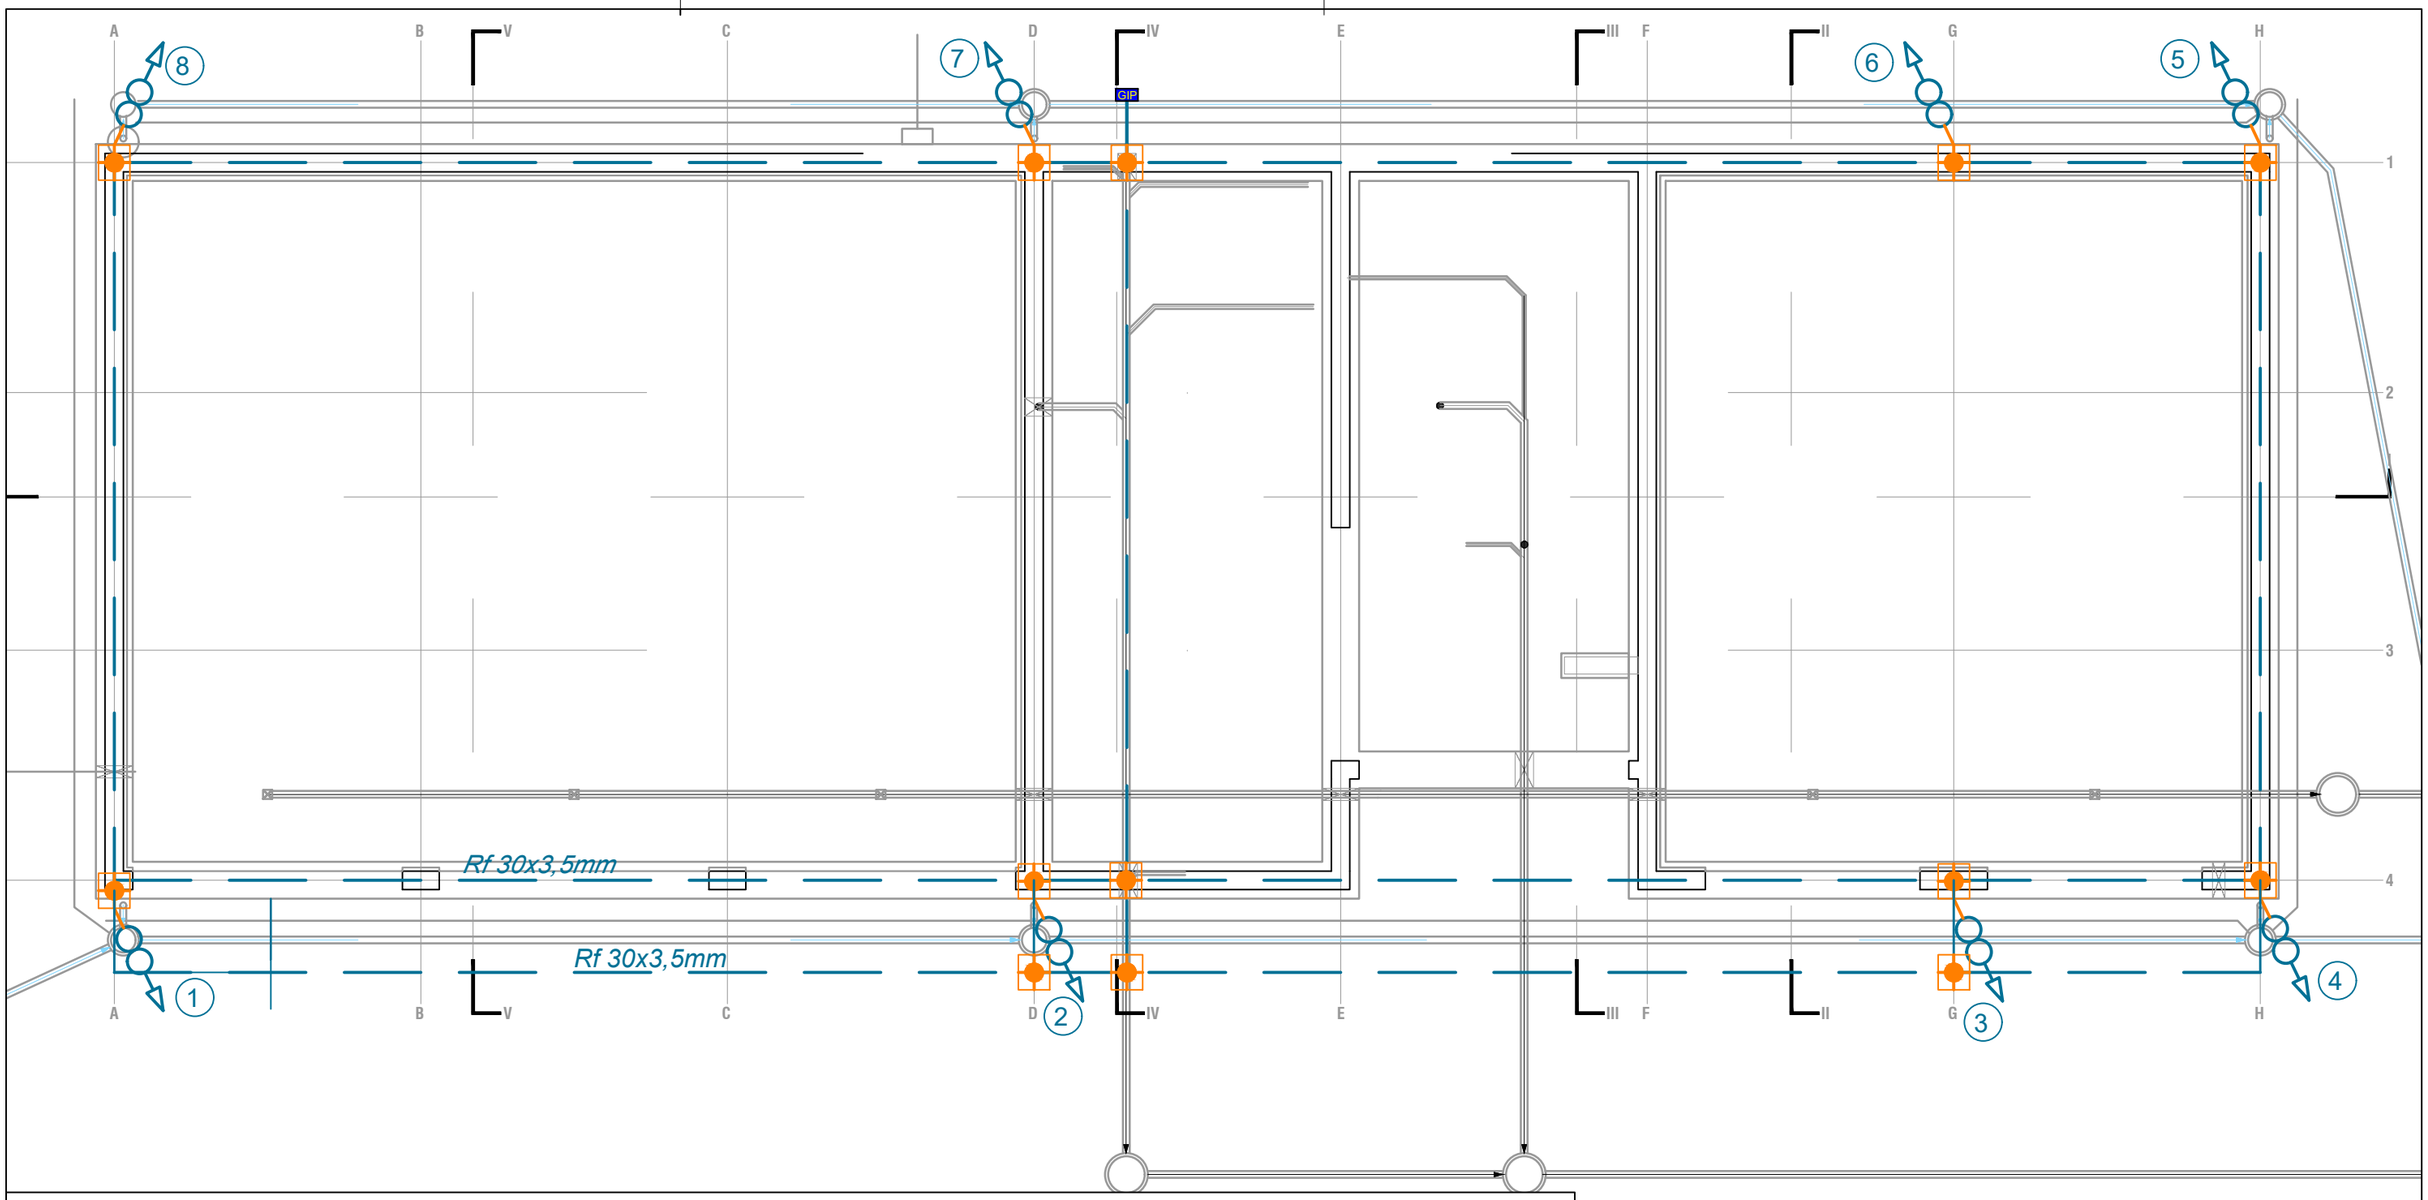


LEGENDA SIMBOLOV

- Križna sponka na lovilnem vodu
- Križna sponka na ozemljilu
- M — Merilni spoj
- Žlebna sponka
- Spoja na kovinske dele
- Lovilna palica
- Lovilni vod in odvod Al legura fi 8mm
- Ozemljitveni trak Rf+H4 30x3,5 mm
- Strelovodni odvod
- Ozemljitveni dvižni vod

datum	dopolnitev	sprememba	podpis

Investitor:	PGD Planina pri Sevnici Planina pri Sevnici 70, 3225 Planina pri Sevnici	elgro MARJAN GROBELŠEK s.p. Verače 27a, Podčetrtek	
Objekt:	VEČNAMENSKI OBJEKT Planina pri Sevnici		
Odg. vodja proj:	Jasmina PINTER KOTNIK,mag. inž. arh.; ZAPS 2042	Merilo:	1:50
Odg. proj.	Marjan Grobelšek inž.el. IZS E– 9063	Datum:	Marec, 2022
Vrsta načrta:	ELEKTRIČNE NAPELJAVE,NAPRAVE,OPREMA	Vrsta proj..:	PZI
Vsebina risbe:	STRELOVODNA INŠTALACIJA TEMELNO OZEMLJILO	Št. načrta:	20E422
		Št. projekta:	6/2021
		List:	S–1

PREPOVEDANO JE SPREMINJANJE, KOPIRANJE IN UPORABA PROJEKTA BREZ DOVOLJENJA PROJEKTANTA