

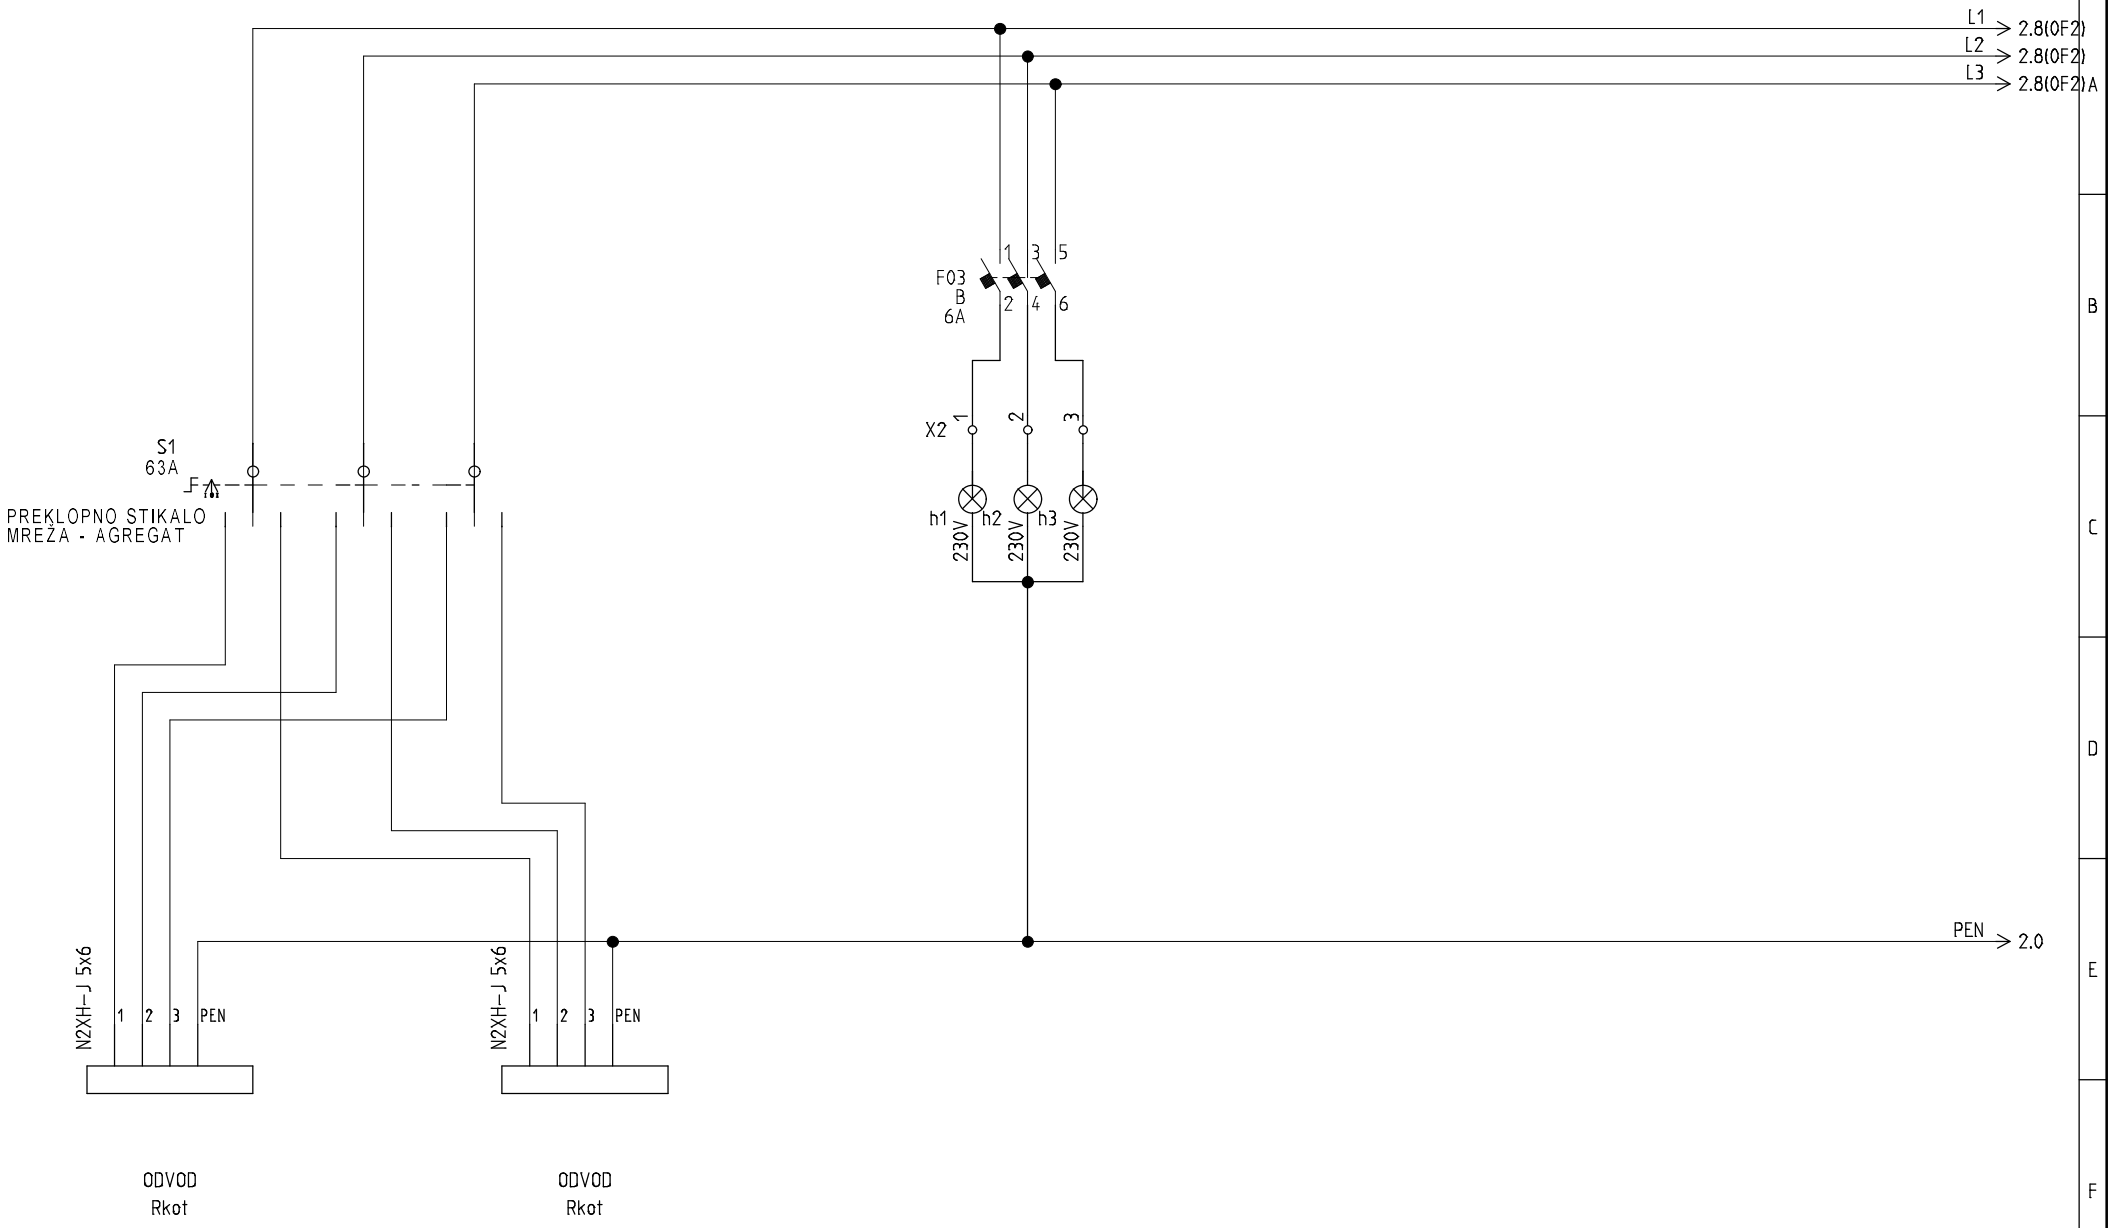



elgro Projektiranje, montaža, svetovanje in nadzor v elektrotehniki MARJAN GROBELŠEK s.p. Verače 26, Podčetrtek	Odg. proj: Marjan Grobelšek, inž. el. Ident št.: IZS-E-9063	Investitor: PGD Planina pri Sevnici Planina pri Sevnici 70, Planina pri Sevnici Objekt: Več namenski objekt Planina pri Sevnici	Vsebina: EL. INŠTALACIJE-razdelilnik RG	Merilo: Datum: 20.4.2022	Štev. načrta.: 20E422 Funkcija:	Faza.: PZI Lokacija:	Rev.: Skupaj strani: 7	Stran: 1 Naslednja. st: 2

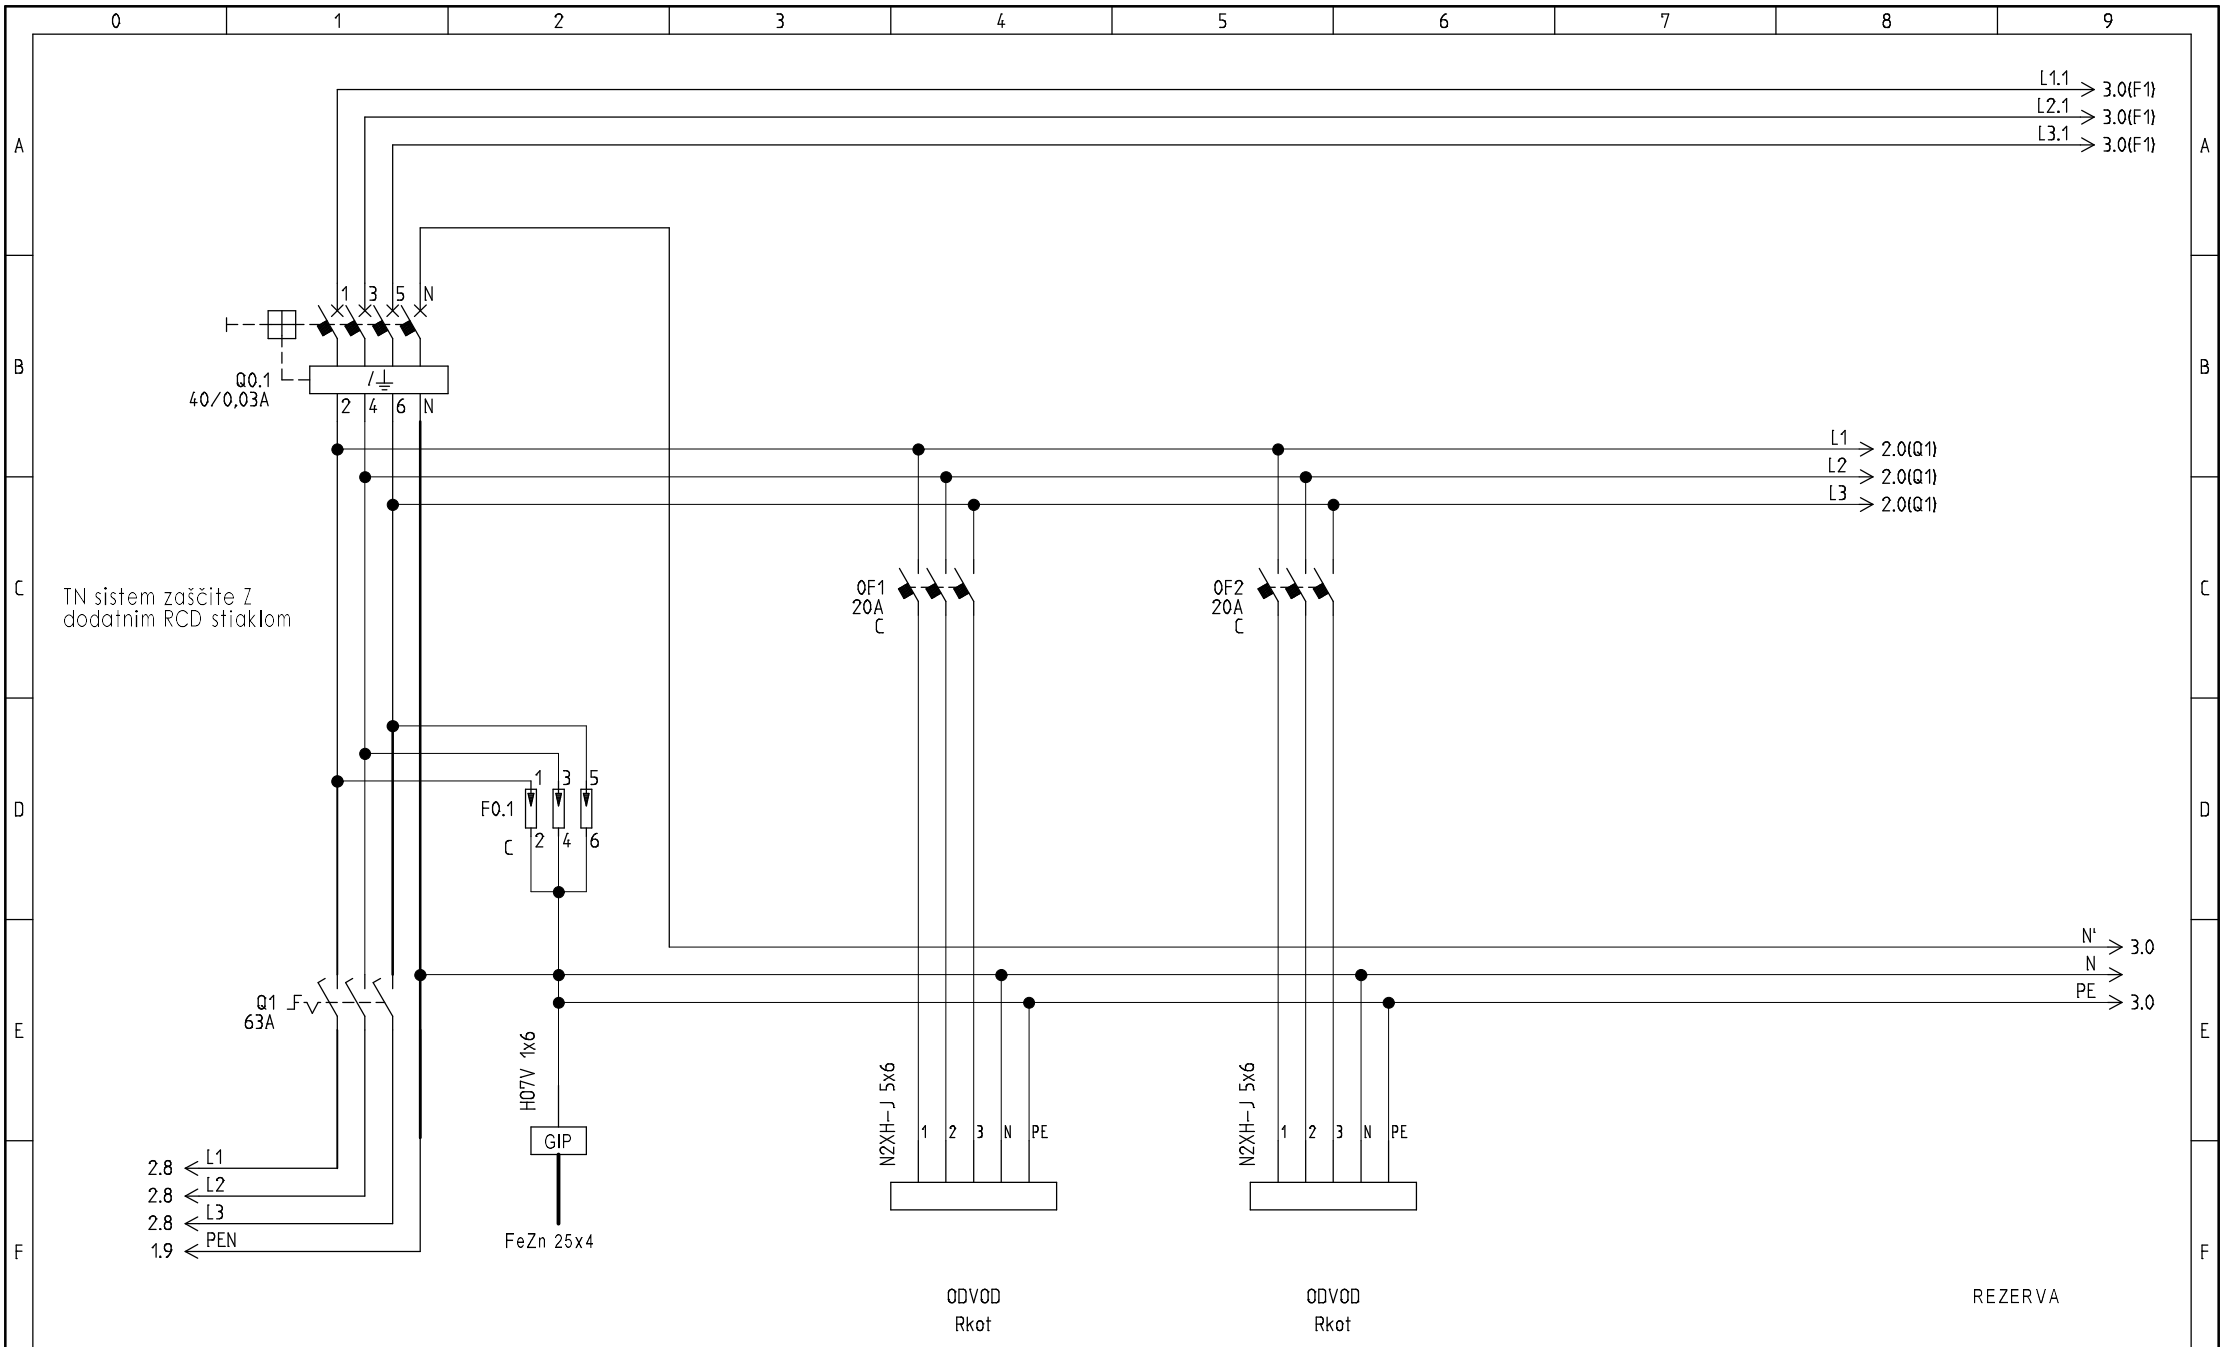


elgro Projektiranje, montaža, svetovanje in nadzor v elektrotehniki MARJAN GROBELŠEK s.p. Verače 26, Podčetrtek	Odg. proj: Marjan Grobelšek, inž. el. Ident št.: IZS-E-9063	Investitor: PGD Planina pri Sevnici Planina pri Sevnici 70, Planina pri Sevnici Objekt: Več namenski objekt Planina pri Sevnici	Vsebina: EL. INŠTALACIJE-razdelilnik RG	Merilo:	Štev. načrta.: 20E422	Faza.: PZI	Rev.:	Stran: 2
				Datum: 20.4.2022	Funkcija:	Lokacija:	Skupaj strani: 7	Naslednja. st: 3

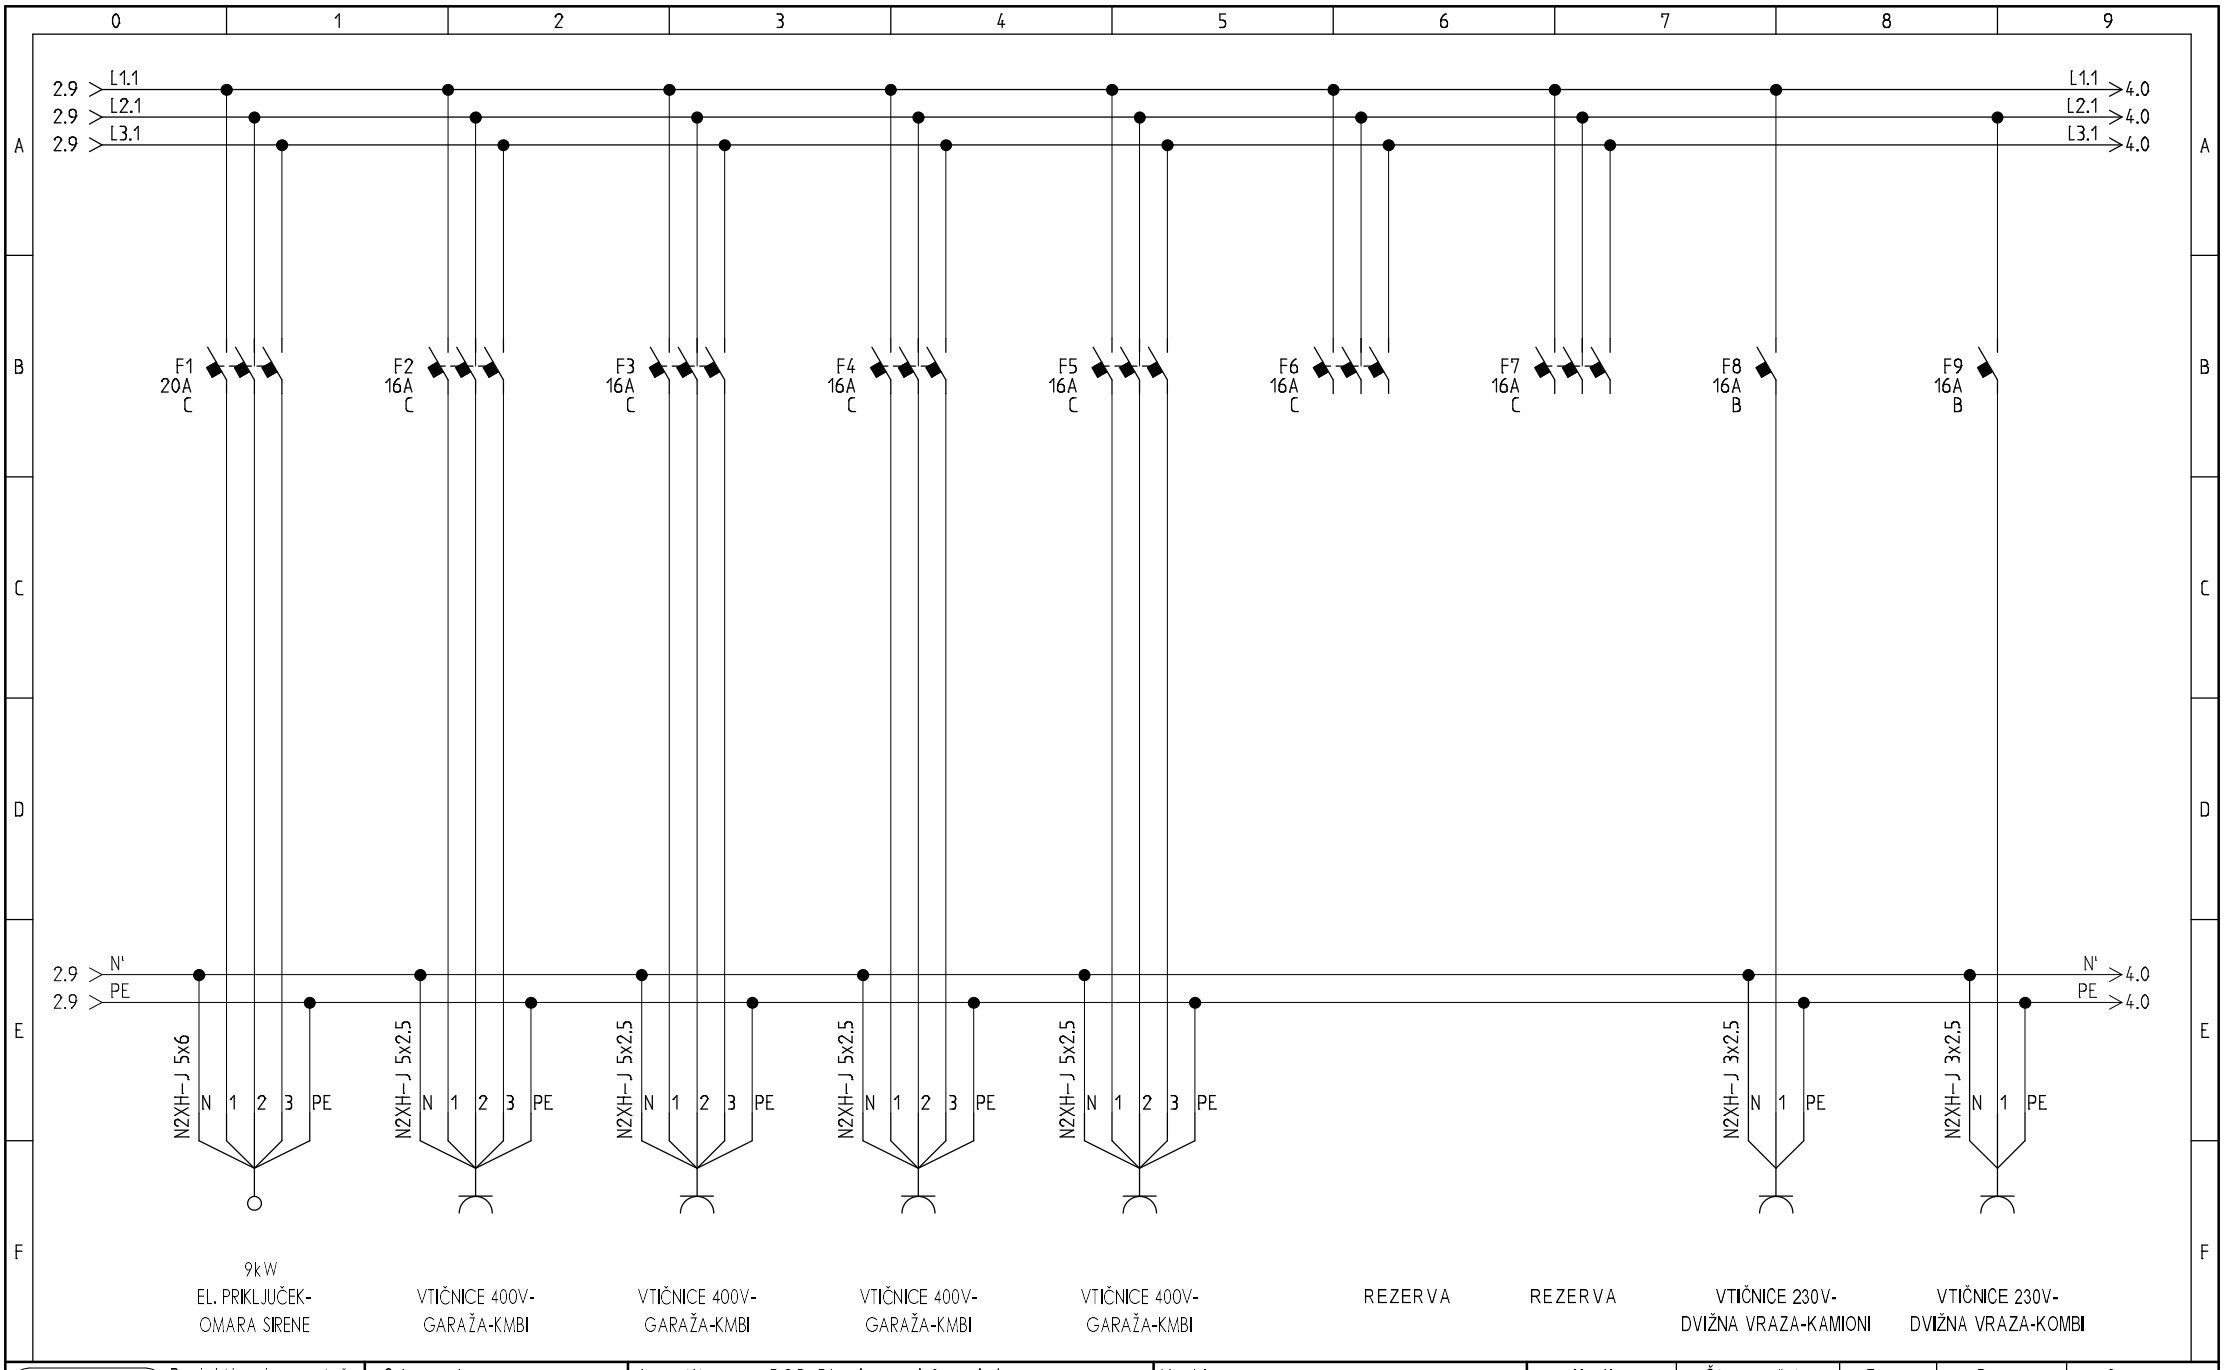


elgro Projektiranje, montaža, svetovanje in nadzor v elektrotehniki MARJAN GROBELŠEK s.p. Verače 26, Podčetrtek	Odg. proj: Marjan Grobelšek, inž. el. Ident št.: IZS-E-9063	Investitor: PGD Planina pri Sevnici Planina pri Sevnici 70, Planina pri Sevnici Objekt: Več namenski objekt Planina pri Sevnici	Vsebina: EL. INŠTALACIJE-razdelilnik RG	Merilo:	Štev. načrta.: 20E422	Faza.: PZI	Rev.:	Stran: 3
				Datum: 20.4.2022	Funkcija:	Lokacija:	Skupaj strani: 7	Naslednja. st: 4

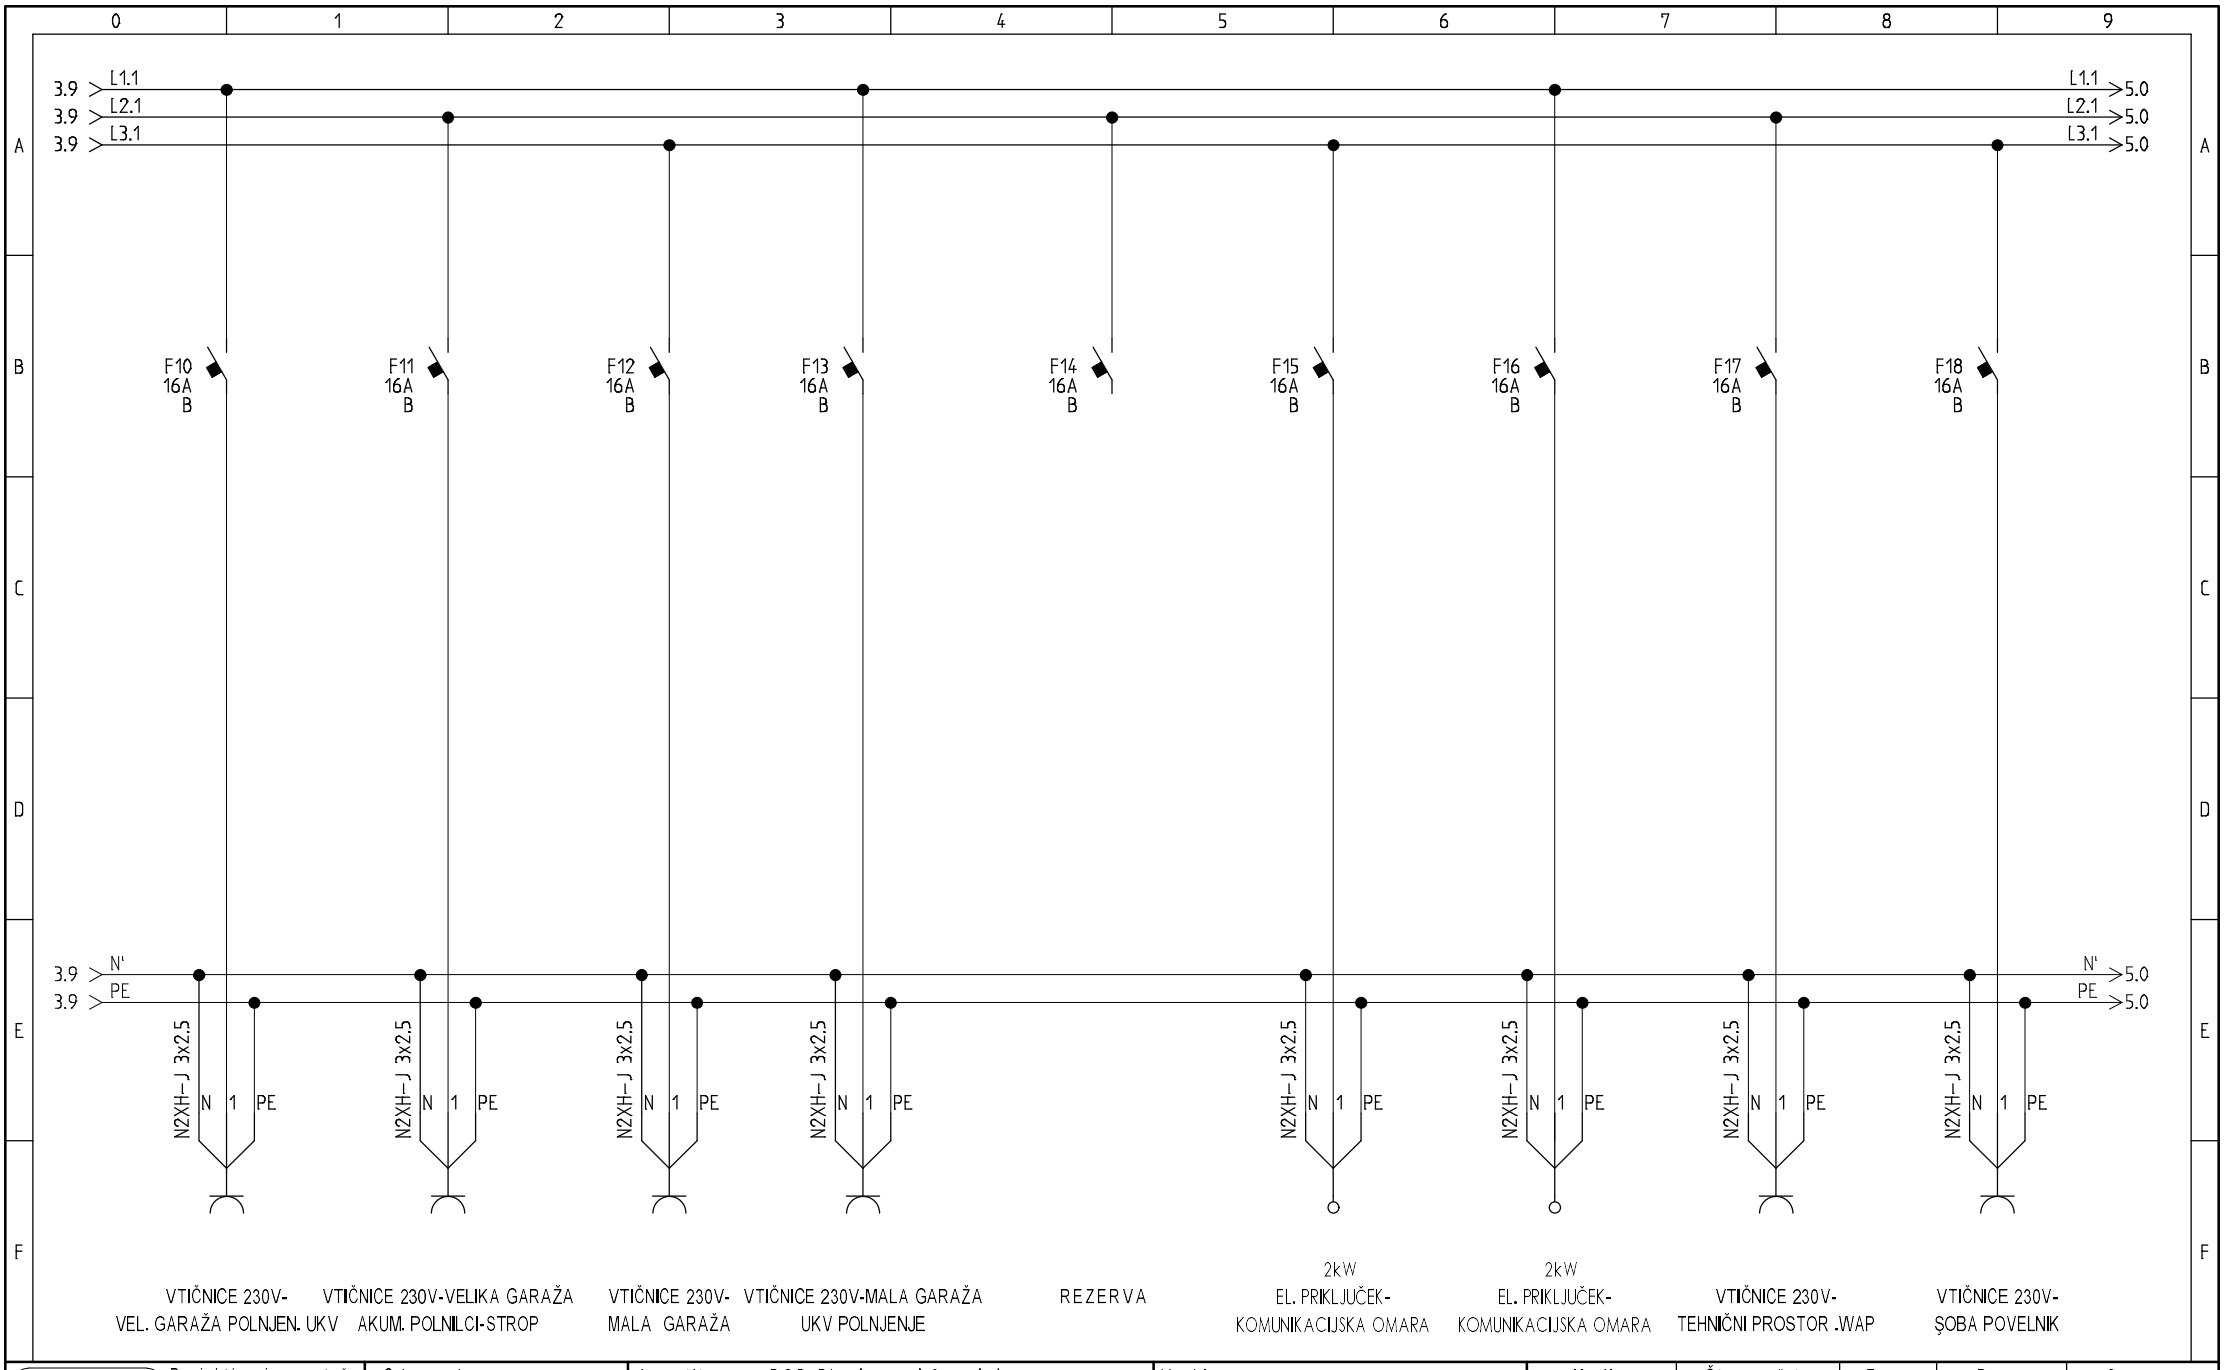

elgro Projektiranje, montaža, svetovanje in nadzor v elektrotehniki MARJAN GROBELŠEK s.p. Verače 26, Podčetrtek	Odg. proj: Marjan Grobelšek, inž. el. Ident št.: IZS-E-9063	Investitor: PGD Planina pri Sevnici Planina pri Sevnici 70, Planina pri Sevnici Objekt: Več namenski objekt Planina pri Sevnici	Vsebina: EL. INŠTALACIJE-razdelilnik RG	Merilo:	Štev. načrta.: 20E422	Faza.: PZI	Rev.:	Stran: 4
				Datum: 20.4.2022	Funkcija:	Lokacija:	Skupaj strani: 7	Naslednja. st: 5

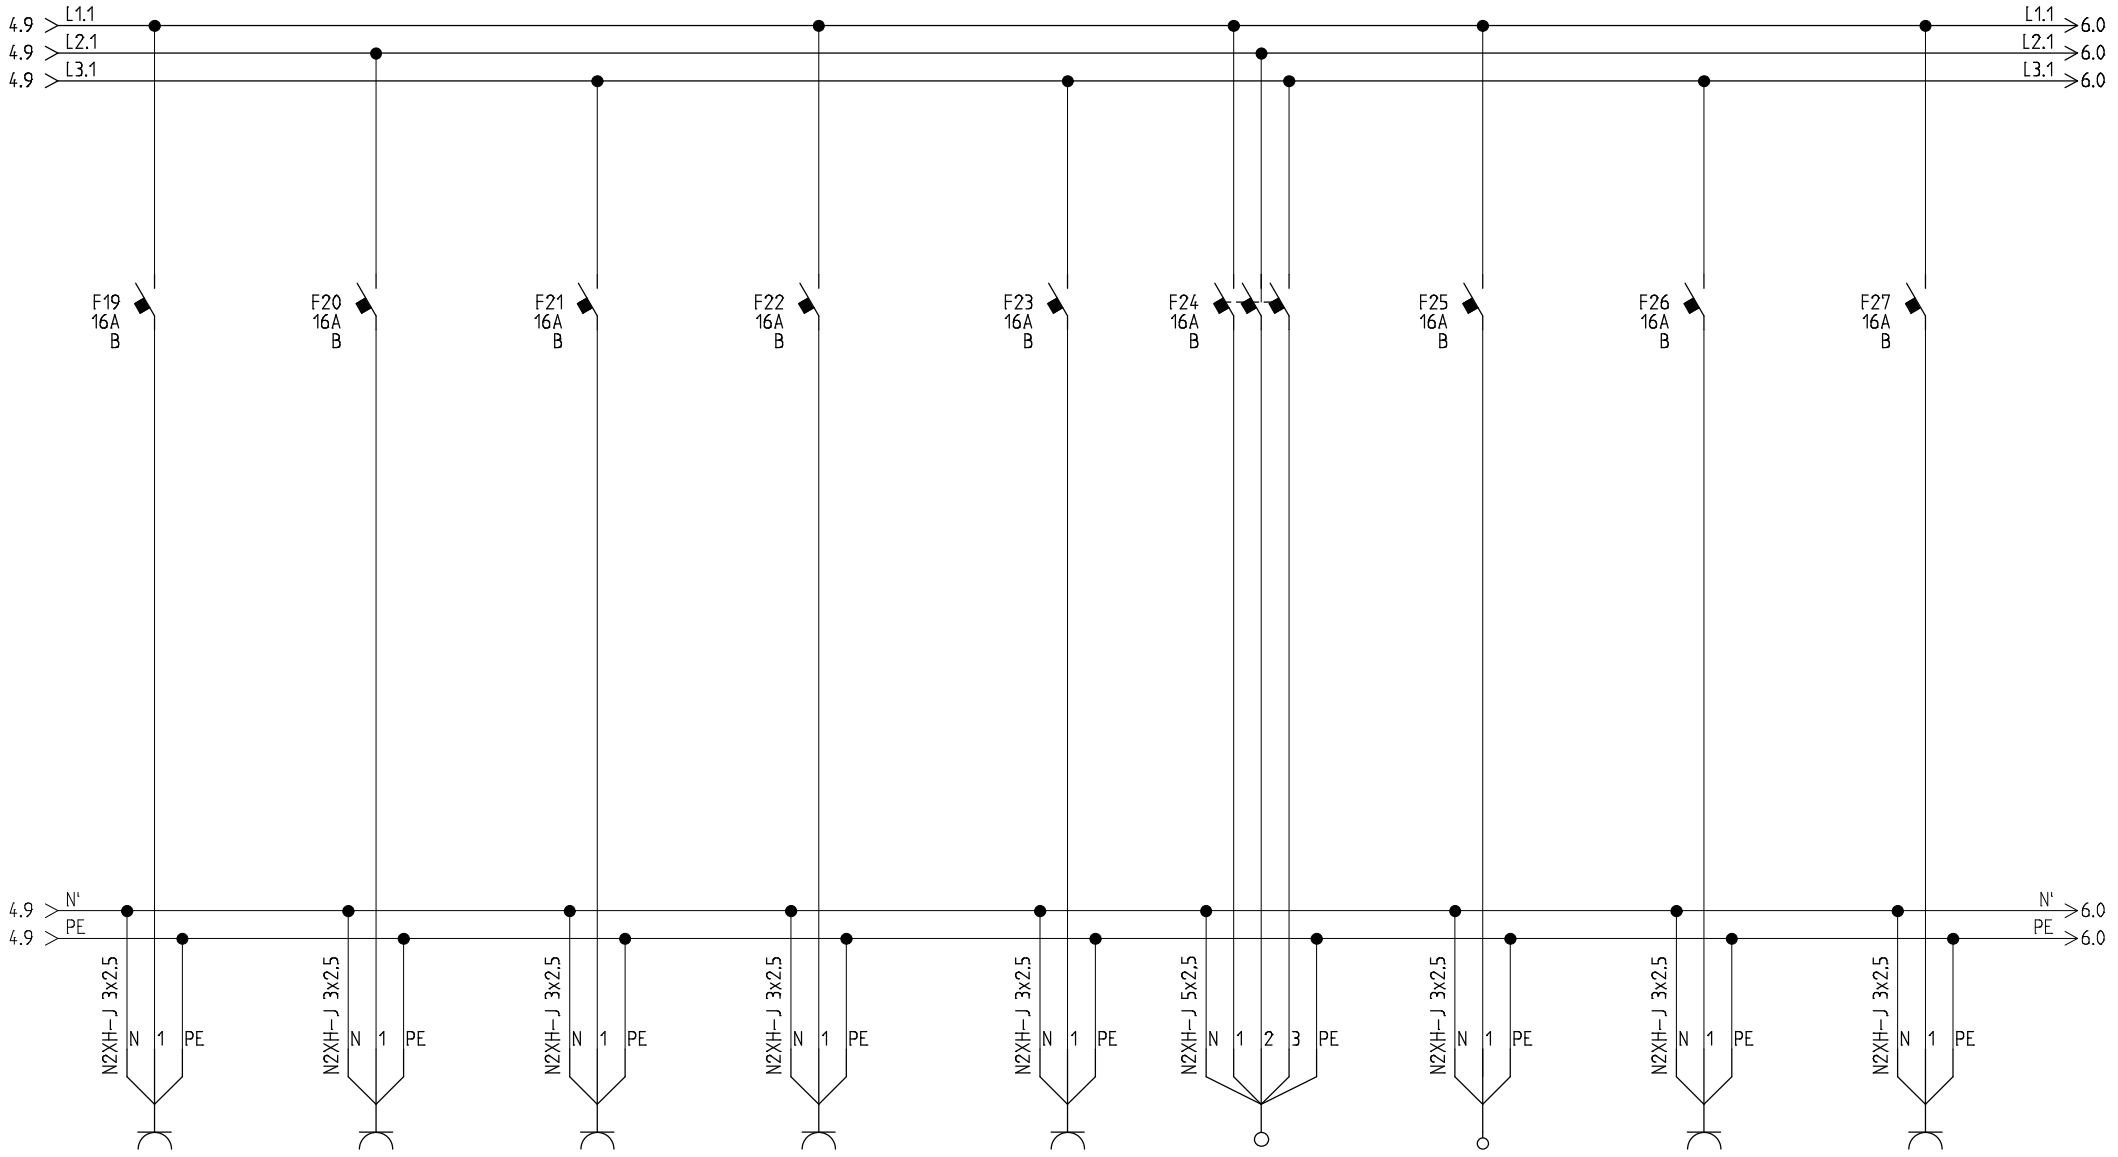

elgro Projektiranje, montaža, svetovanje in nadzor v elektrotehniki MARJAN GROBELŠEK s.p. Verače 26, Podčetrtek	Odg. proj: Marjan Grobelšek, inž. el. Ident št.: IZS-E-9063	Investitor: PGD Planina pri Sevnici Planina pri Sevnici 70, Planina pri Sevnici Objekt: Več namenski objekt Planina pri Sevnici	Vsebina: EL. INŠTALACIJE-razdelilnik RG	Merilo:	Štev. načrta.: 20E422 Datum: 20.4.2022	Faza.: PZI Funkcija:	Rev.: Lokacija:	Stran: 5 Skupaj strani: 7 / Naslednja. st: 6

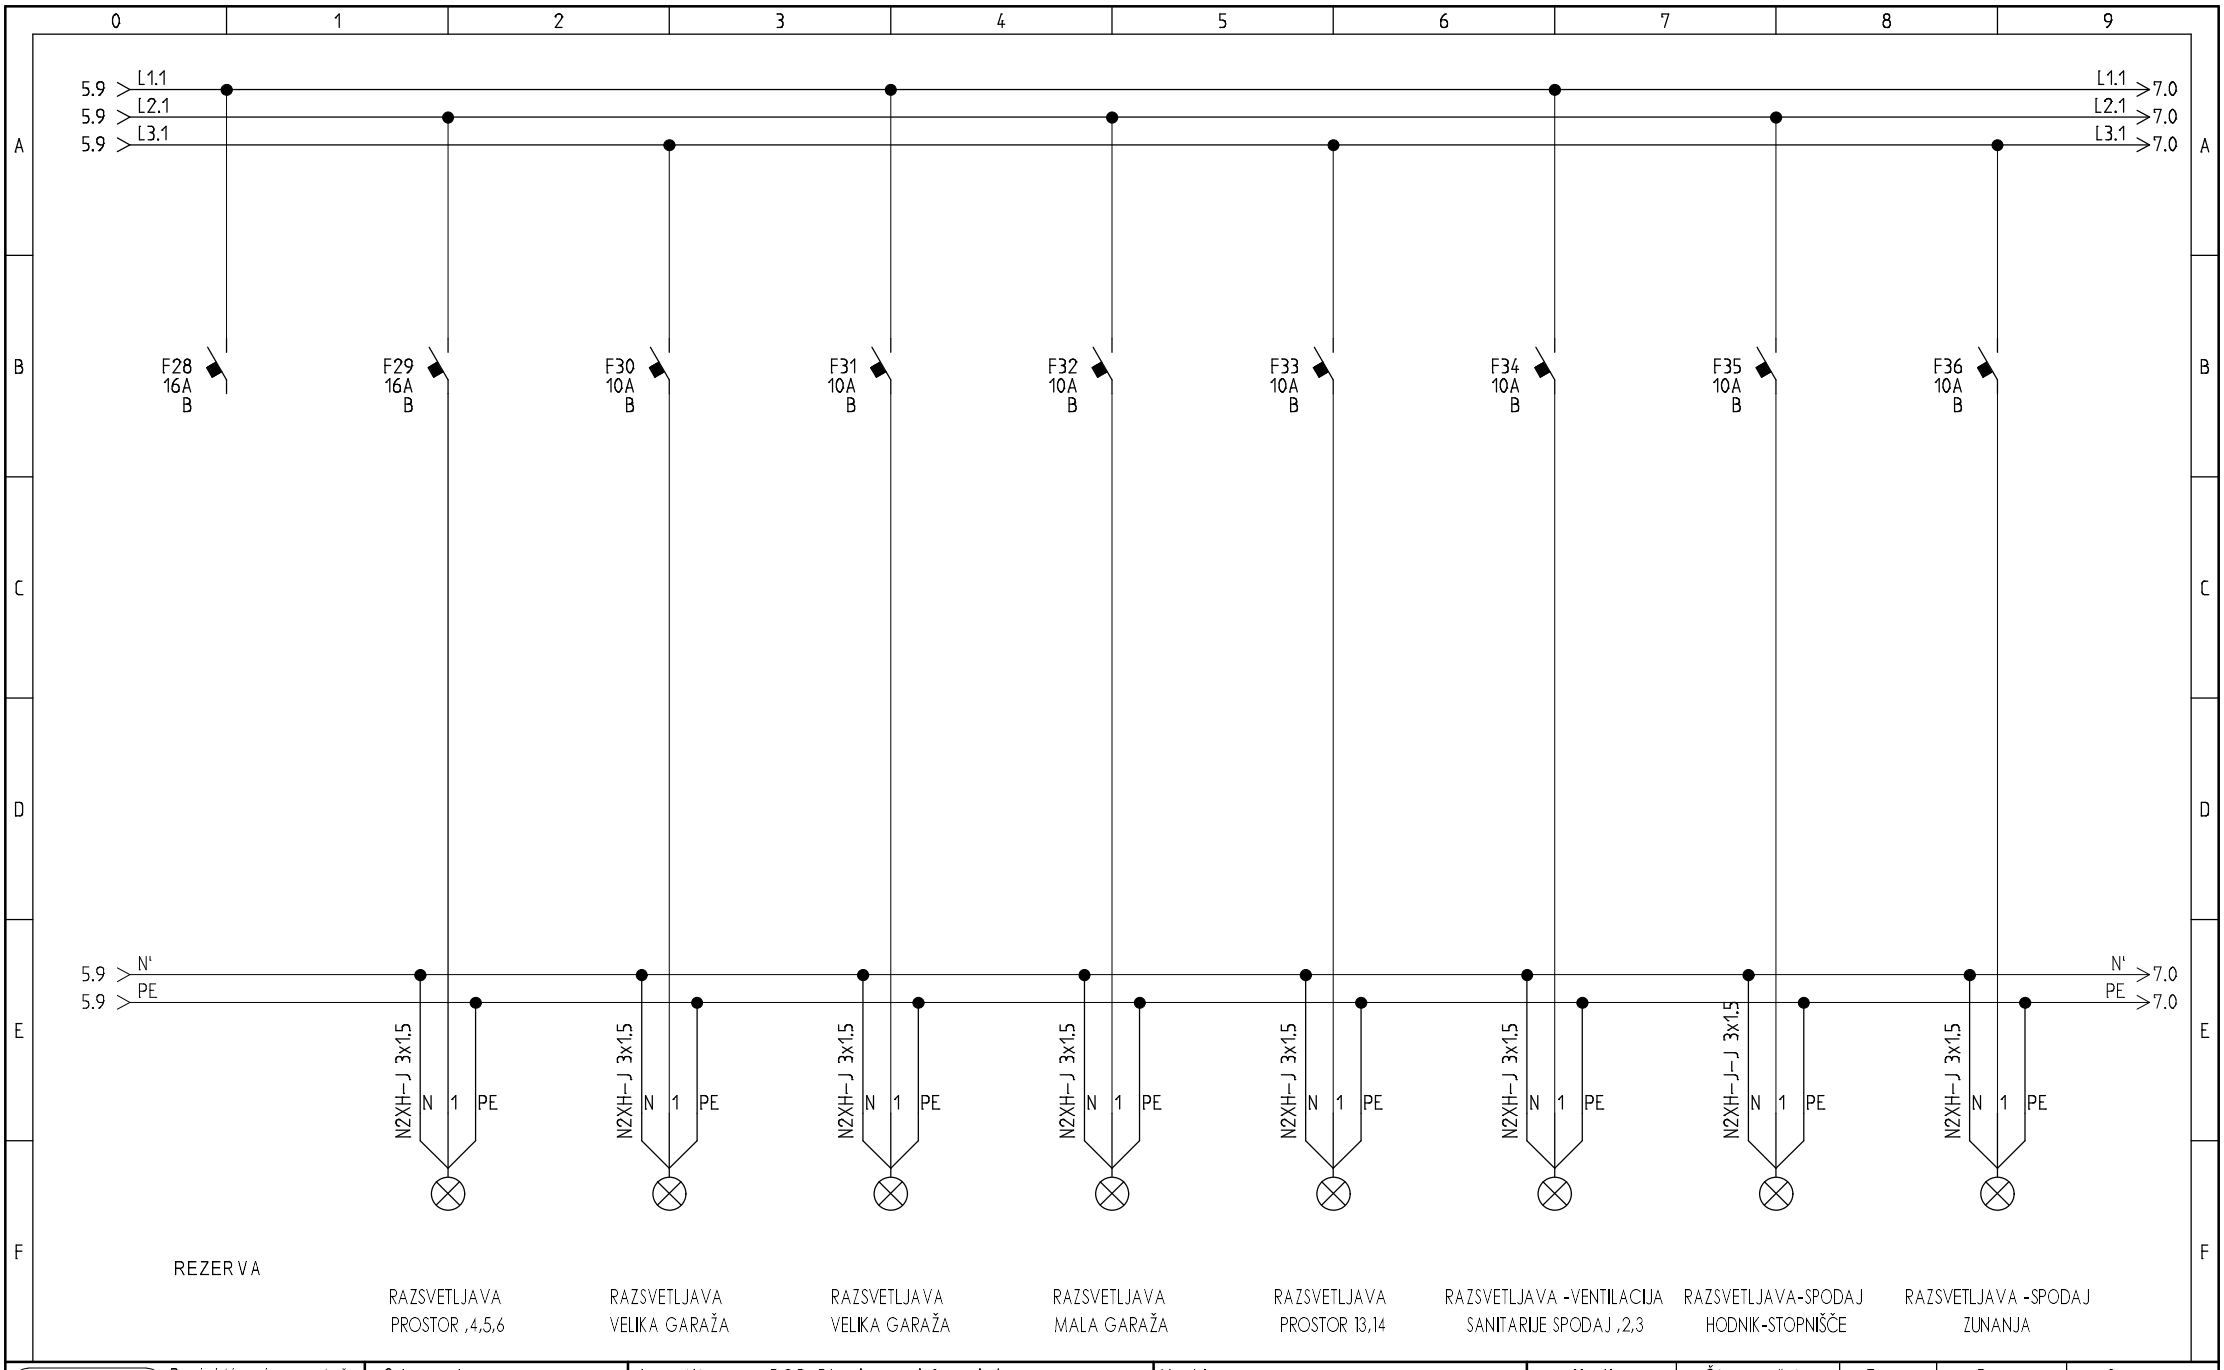

elgro Projektiranje, montaža, svetovanje in nadzor v elektrotehniki MARJAN GROBELŠEK s.p. Verače 26, Podčetrtek	Odg. proj: Marjan Grobelšek, inž. el. Ident št.: IZS-E-9063	Investitor: PGD Planina pri Sevnici Planina pri Sevnici 70, Planina pri Sevnici Objekt: Več namenski objekt Planina pri Sevnici	Vsebina: EL. INŠTALACIJE-razdelilnik RG	Merilo:	Štev. načrta.: 20E422	Faza.: PZI	Rev.:	Stran: 6
				Datum: 20.4.2022	Funkcija:	Lokacija:	Skupaj strani: 7	Naslednja. st: 7



elgro Projektiranje, montaža, svetovanje in nadzor v elektrotehniki MARJAN GROBELŠEK s.p. Verače 26, Podčetrtek	Odg. proj: Marjan Grobelšek, inž. el. Ident št.: IZS-E-9063	Investitor: PGD Planina pri Sevnici Planina pri Sevnici 70, Planina pri Sevnici Objekt: Več namenski objekt Planina pri Sevnici	Vsebina: EL. INŠTALACIJE-razdelilnik RG	Merilo:	Štev. načrta.: 20E422	Faza.: PZI	Rev.:	Stran: 7
				Datum: 20.4.2022	Funkcija:	Lokacija:	Skupaj strani: 7	Naslednja. st: