

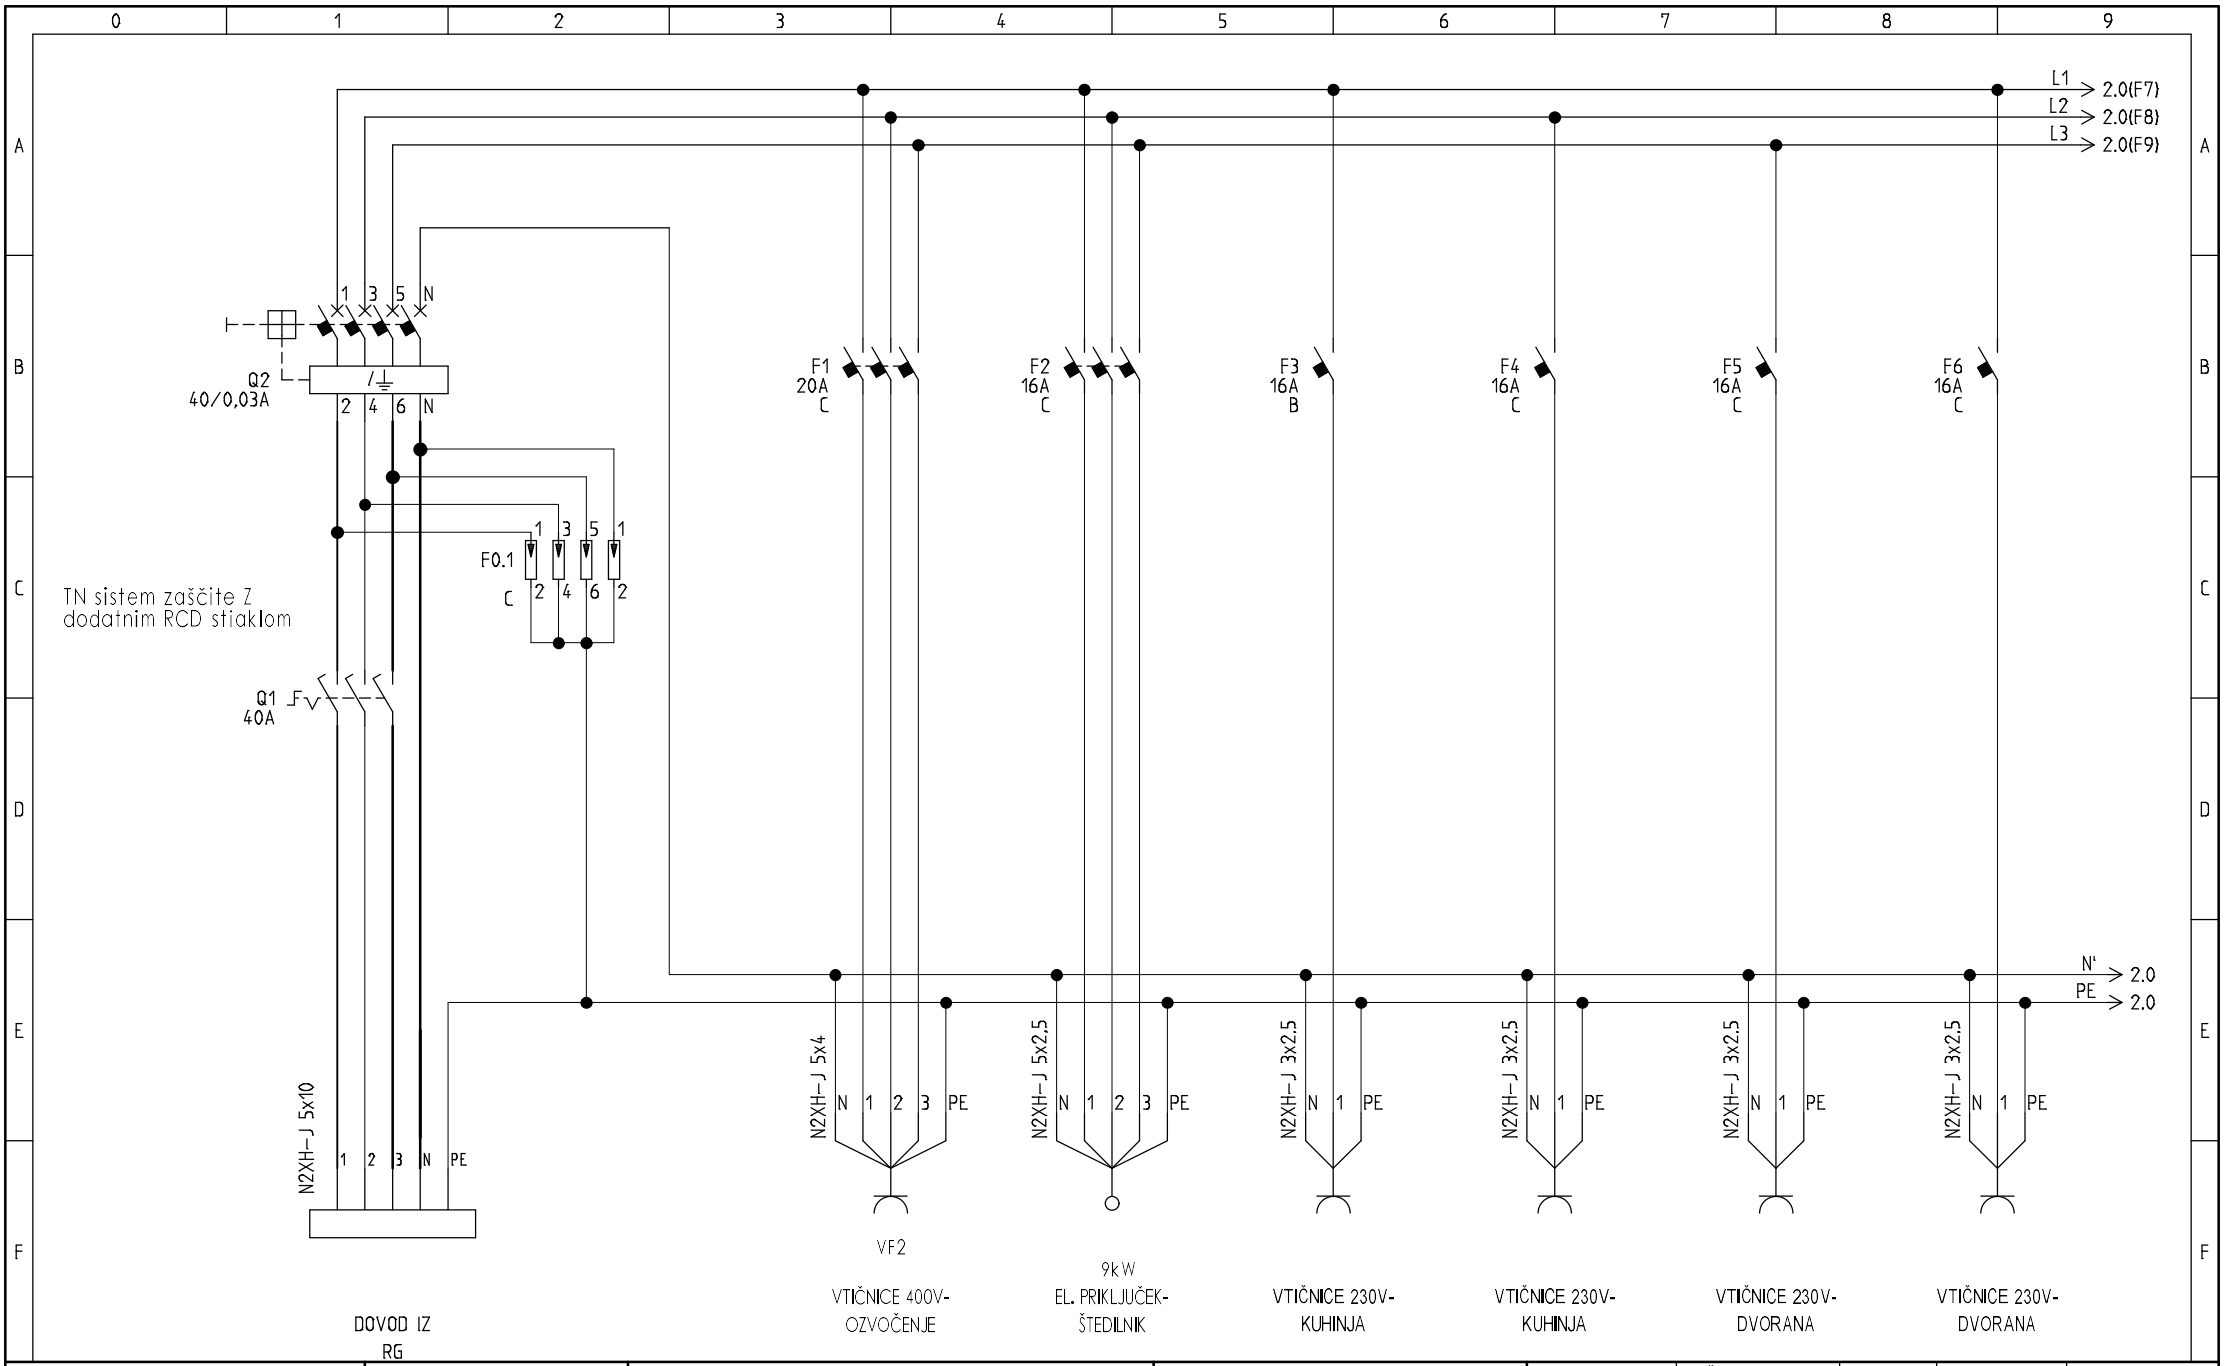


elgro Projektiranje, montaža, svetovanje in nadzor v elektrotehniki MARJAN GROBELŠEK s.p. Verače 26, Podčetrtek	Odg. proj: Marjan Grobelšek, inž. el. Ident št.: IZS-E-9063	Investitor: PGD Planina pri Sevnici Planina pri Sevnici 70, Planina pri Sevnici Objekt: Več namenski objekt Planina pri Sevnici	Vsebina: EL. INŠTALACIJE-razdelilnik Rn	Merilo:	Štev. načrta.: 20E422	Faza.: PZI	Rev.:	Stran: 1
				Datum: 20.4.2022	Funkcija:	Lokacija:	Skupaj strani: 3	Naslednja. st: 2

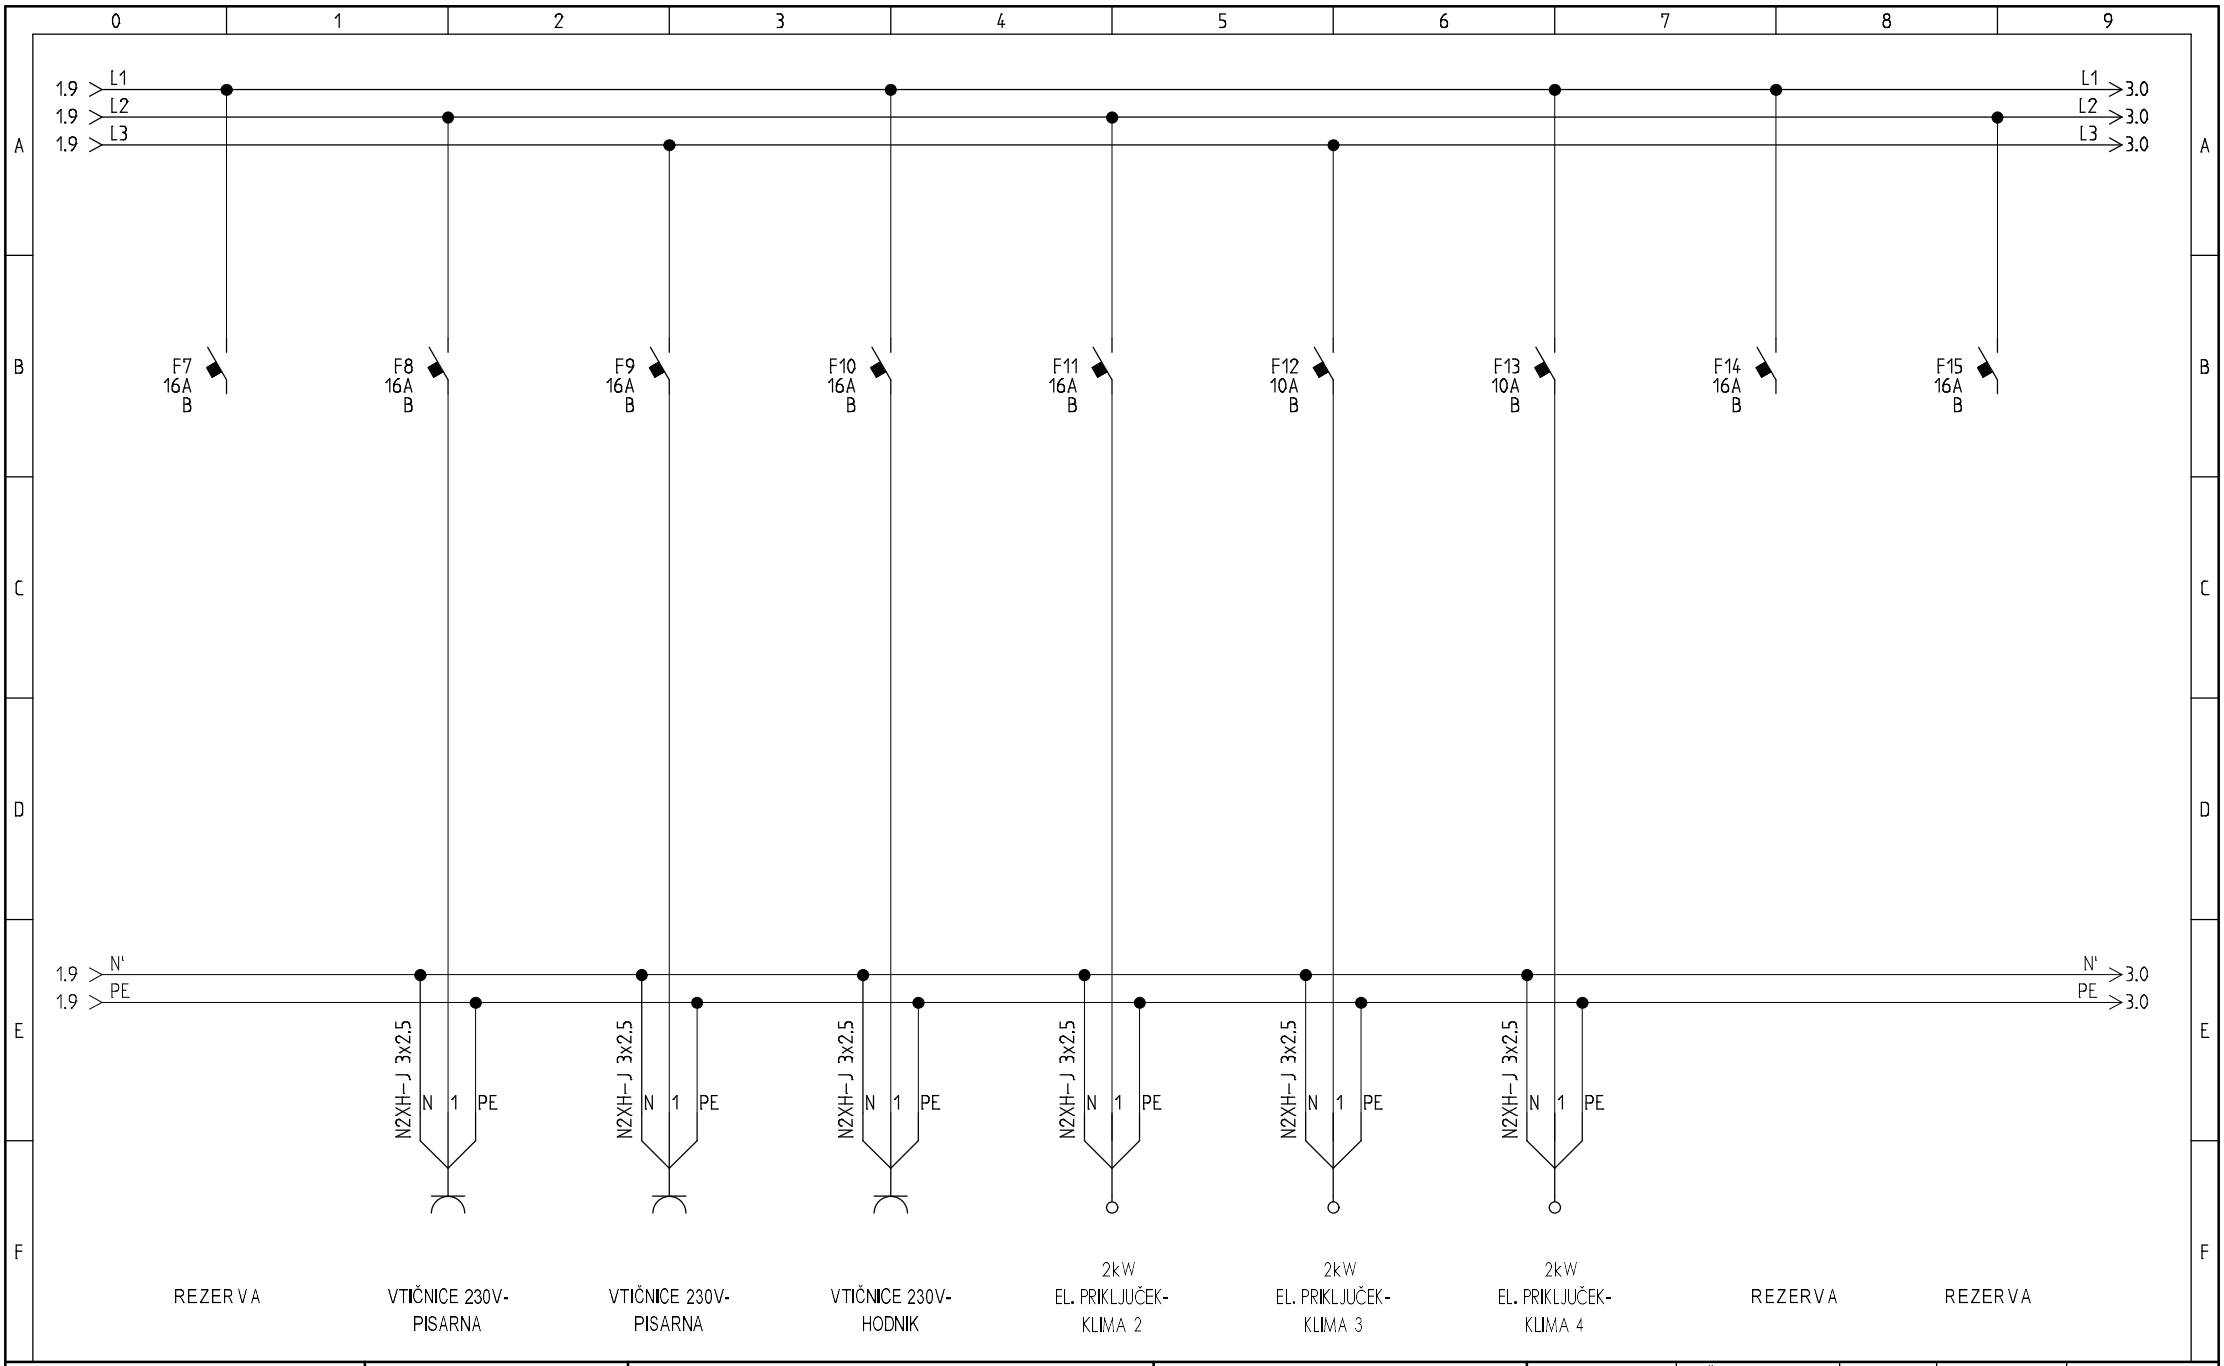

elgro Projektiranje, montaža, svetovanje in nadzor v elektrotehniki MARJAN GROBELŠEK s.p. Verače 26, Podčetrtek	Odg. proj: Marjan Grobelšek, inž. el. Ident št.: IZS-E-9063	Investitor: PGD Planina pri Sevnici Planina pri Sevnici 70, Planina pri Sevnici Objekt: Več namenski objekt Planina pri Sevnici	Vsebina: EL. INŠTALACIJE-razdelilnik Rn	Merilo:	Štev. načrta.: 20E422	Faza.: PZI	Rev.:	Stran: 2
				Datum: 20.4.2022	Funkcija:	Lokacija:	Skupaj strani: 3	Naslednja. st: 3

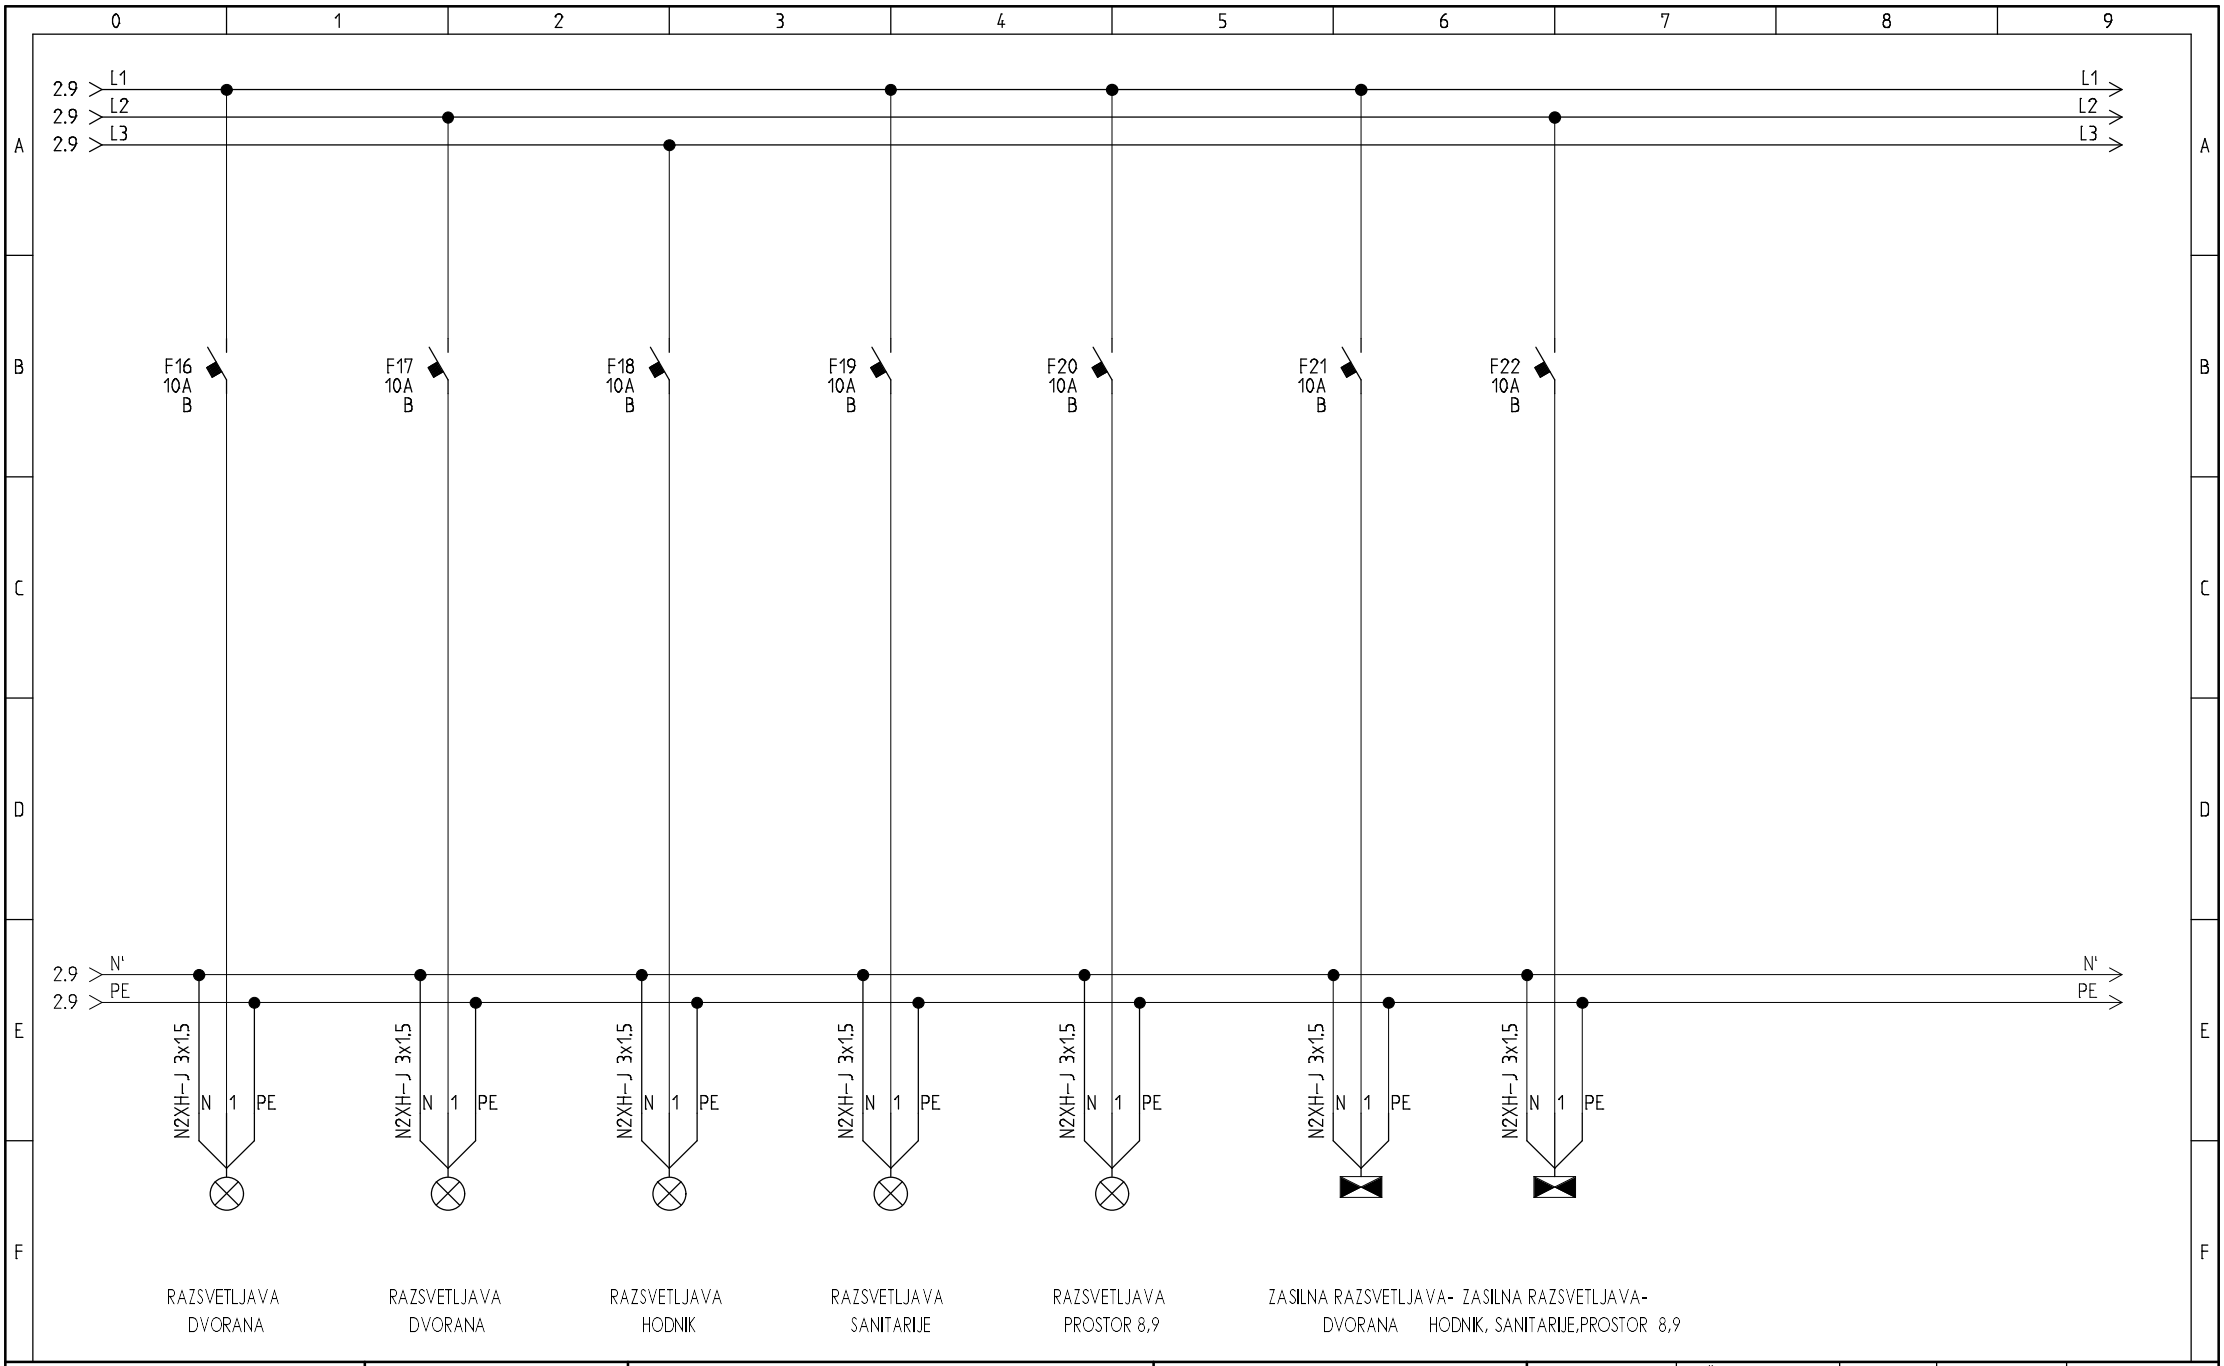

elgro Projektiranje, montaža, svetovanje in nadzor v elektrotehniki MARJAN GROBELŠEK s.p. Verače 26, Podčetrtek	Odg. proj: Marjan Grobelšek, inž. el. Ident št.: IZS-E-9063	Investitor: PGD Planina pri Sevnici Planina pri Sevnici 70, Planina pri Sevnici Objekt: Več namenski objekt Planina pri Sevnici	Vsebina: EL. INŠTALACIJE-razdelilnik Rn	Merilo:	Štev. načrta.: 20E422	Faza.: PZI	Rev.:	Stran: 3
				Datum: 20.4.2022	Funkcija:	Lokacija:	Skupaj strani: 3	Naslednja. st: