


vrsta načrta				1. ARHITEKTURA	sklop grafičnih prikazov		STENSKE OBLIGE IN OPREMA
naziv gradnje				NOTRANJA OPREMA			
vrsta projektne dokumentacije				PZI	vsebina grafičnega prikaza		OPREMA TLORIS PRITILČJE
id.označba projektne dokumentacije				OP 20/23			
datum				JUNIJ 2023	id.označba grafičnega prikaza		O.1
pooblaščen arhitekt				Klemen VODNIK u.d.i.a. ZAPS 1400	merilo		1:100

0. Priloge 1:50

1:50

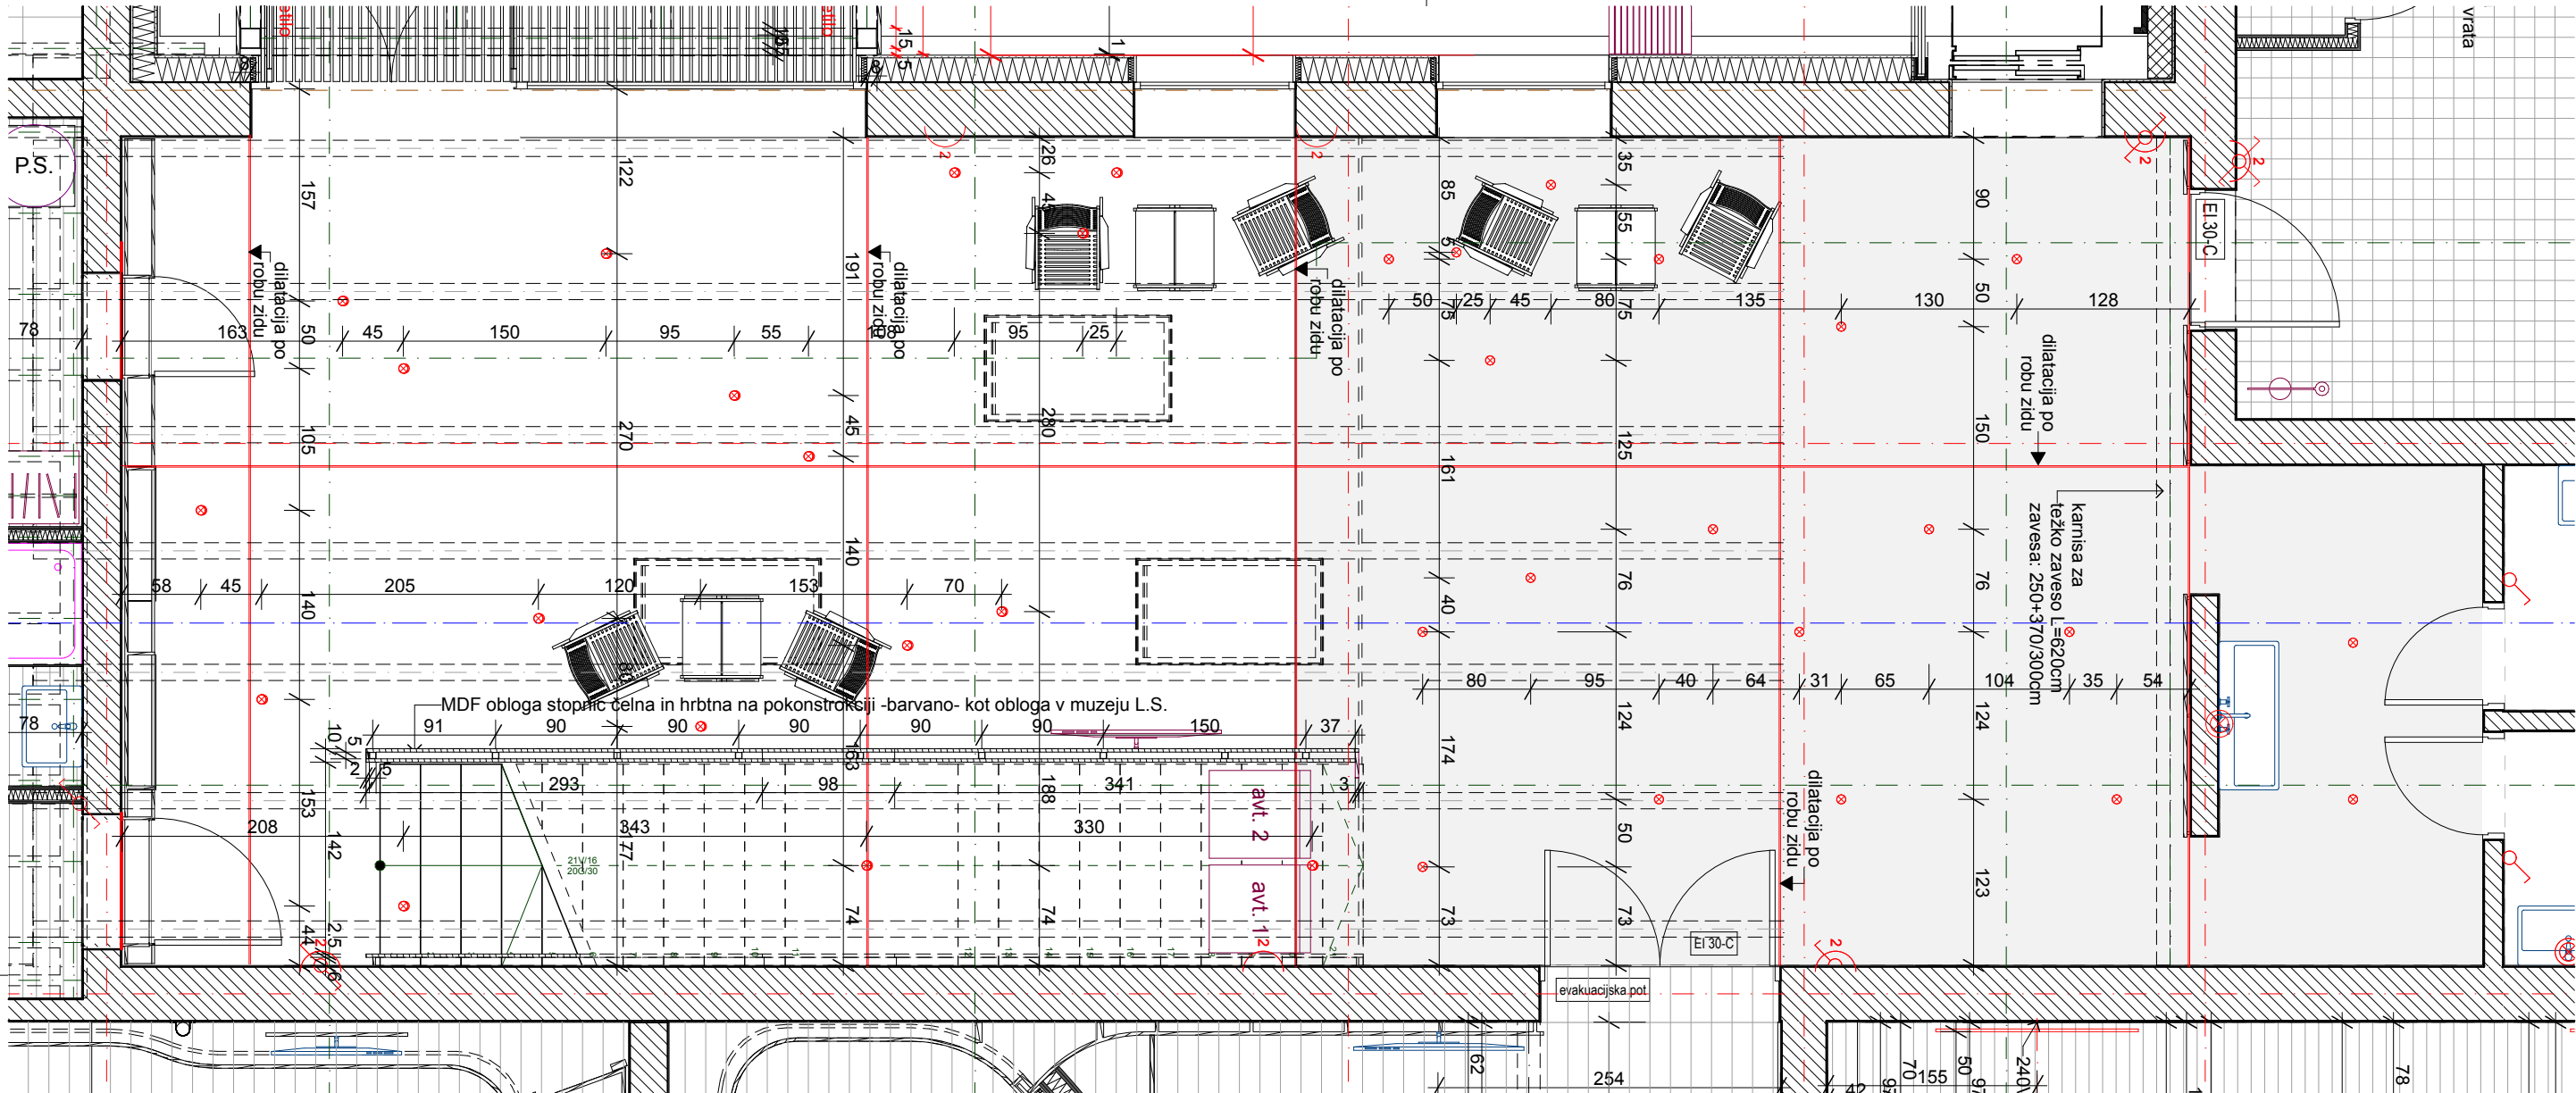

OPOMBE

- pred izdelavo vse mere preveriti na licu mesta. Na morebitna neskladja opozoriti projektanta
- izvajalec prevzema odgovornost za brezhibno in varno delovanje vseh izdelanih in montiranih elementov
- izvajalec poskrbi da so konstrukcije izvedene tako, da ne pride do povsesov/raztegov in posledično do pokanja barve
- izvajalec del se mora pri svojem delu usklajevati z izvajalci osvetlitve in multimedije ter mora na mestih, kjer je to potrebno, v elementih zagotoviti potreben prostor za električne instalacije in elektro opremo
- vsa dela morajo biti izvedena tako, da so možna kasnejša nemotena vzdrževalna dela na vseh električnih napravah in instalacijah

B A Z A A®

B A Z A A R H I T E K T U R A d.o.o.
Nazorjeva ulica 6a, 1000 Ljubljana
baza@baza.si | www.baza.si

vrsta načrta **1. ARHITEKTURA**

naziv gradnje **NOTRANJA OPREMA**

vrsta projektne dokumentacije **PZI**

id.označba projektne dokumentacije **OP 20/23**

datum **JUNIJ 2023**

pooblaščen arhitekt **Klemen VODNIK u.d.i.a.
ZAPS 1400**




sklop grafičnih prikazov **STENSKO OBLOGE IN OPREMA**


vsebina grafičnega prikaza **VHODNA AVLA**

id.označba grafičnega prikaza **O.2**


merilo **1:50**

VHODNA AVLA

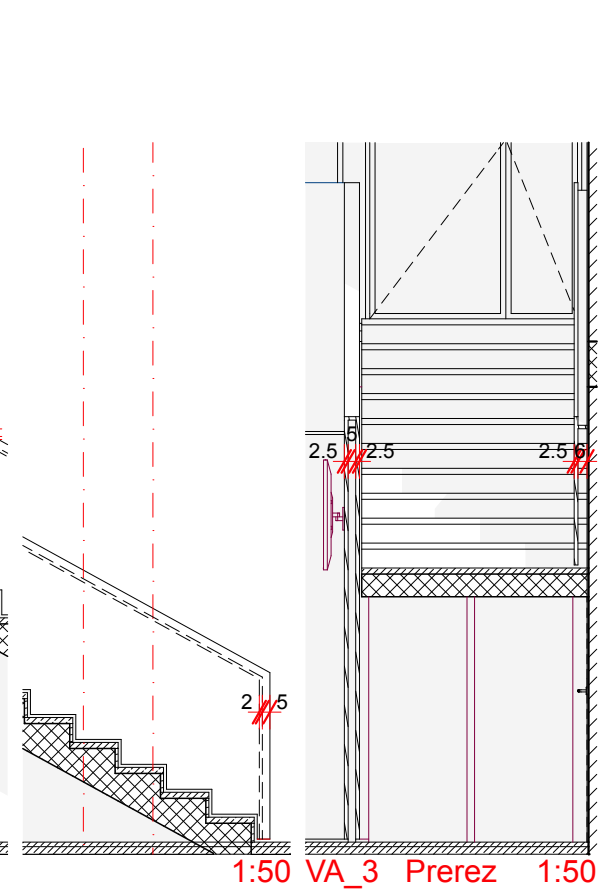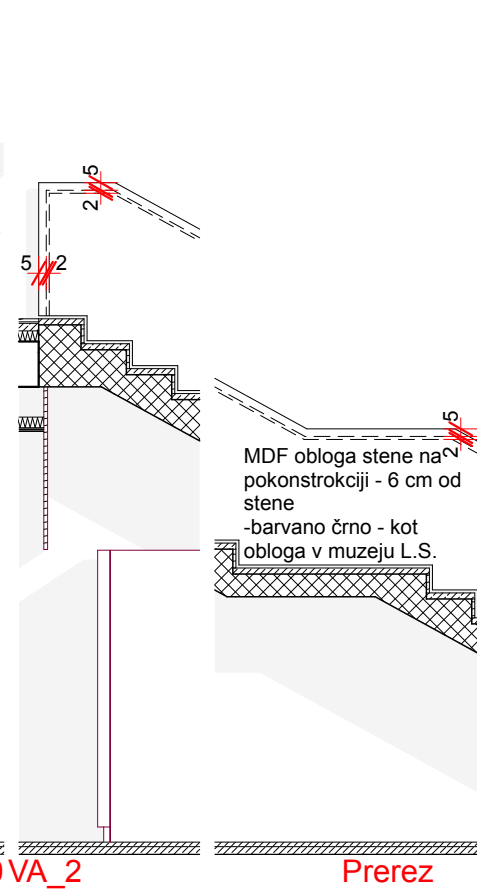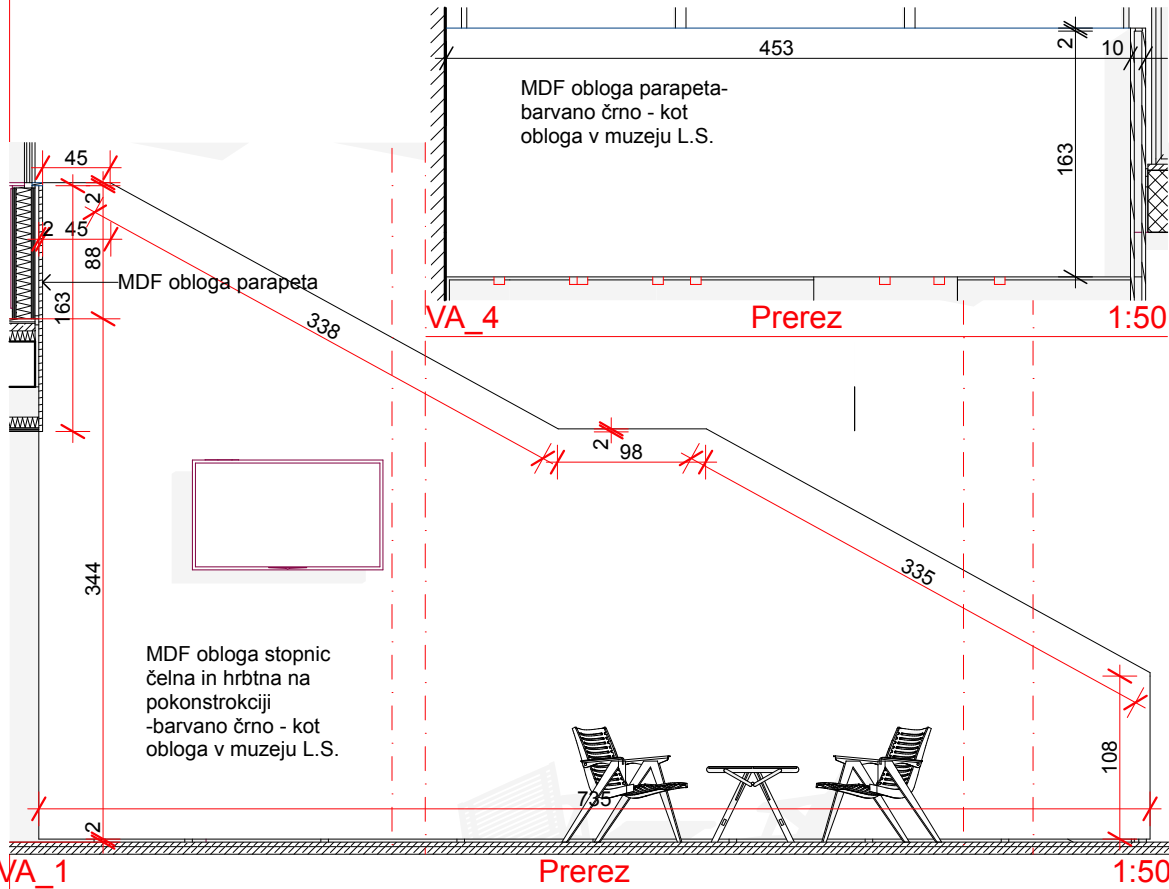

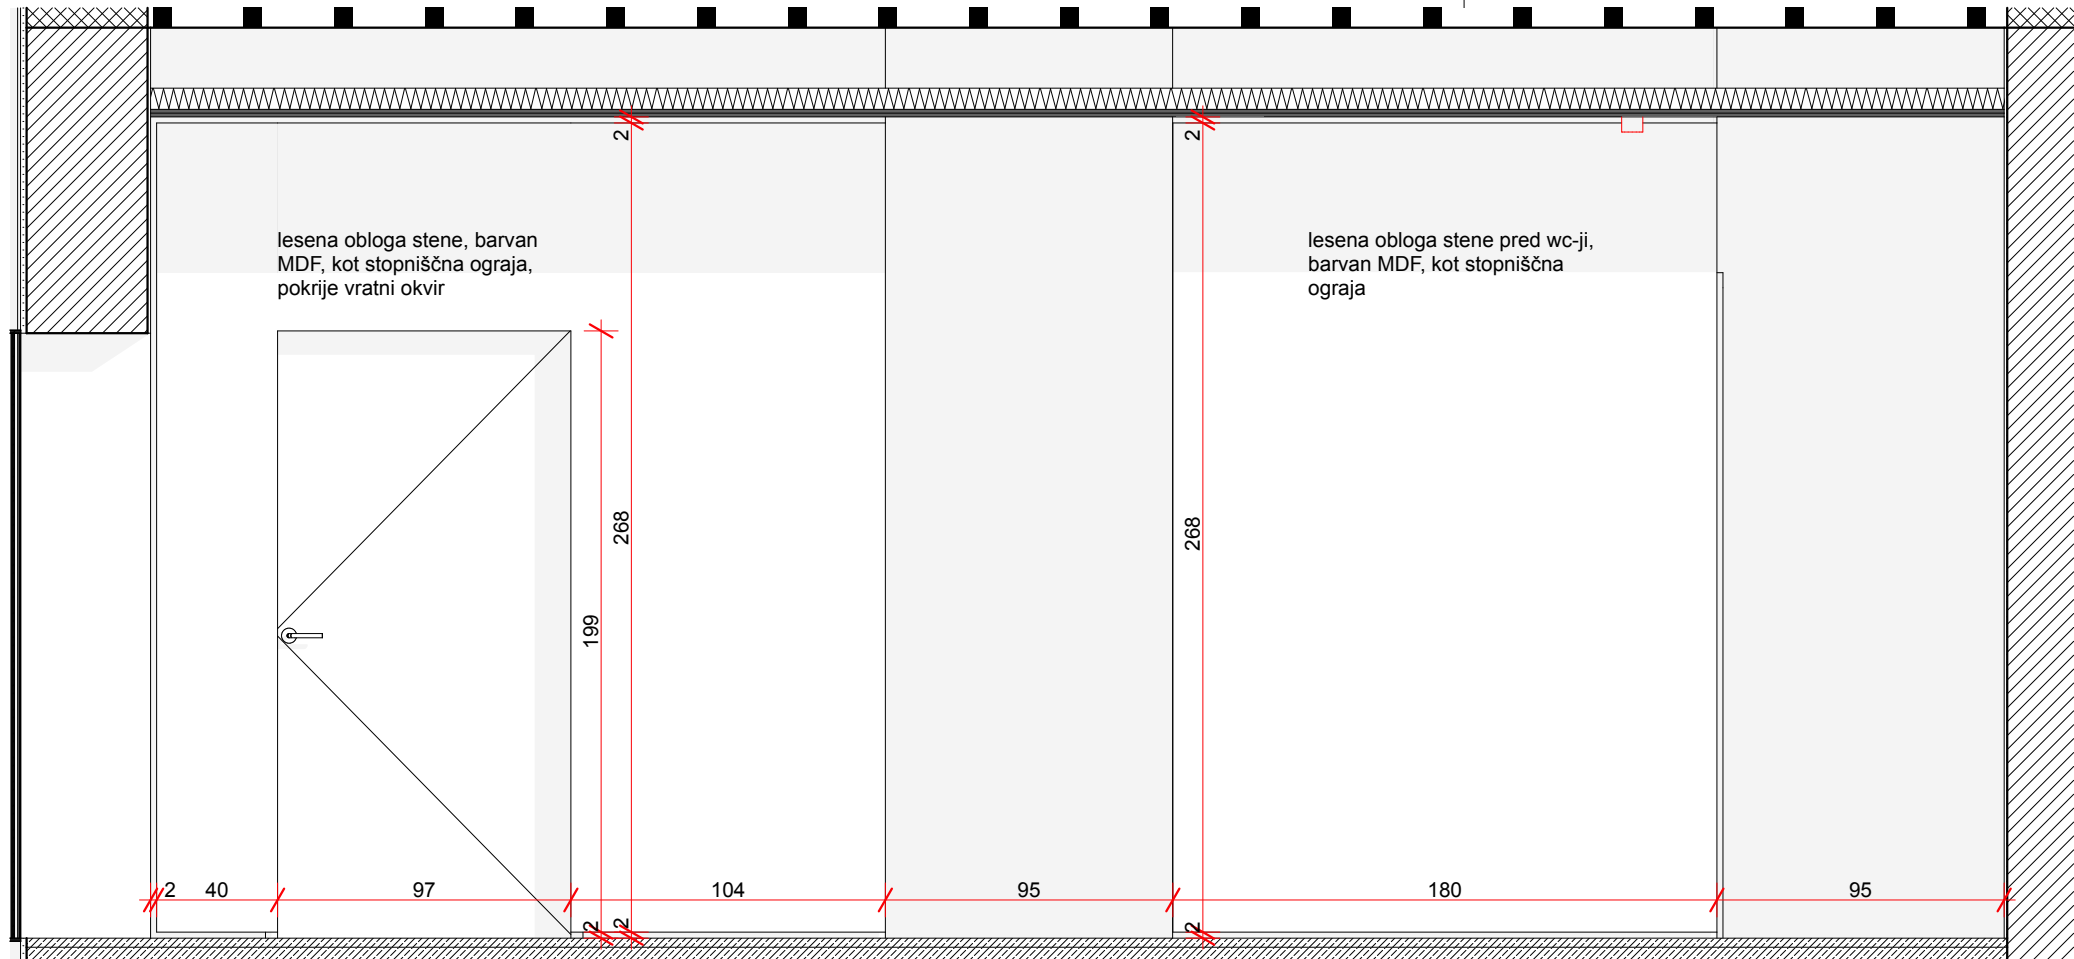

1:25


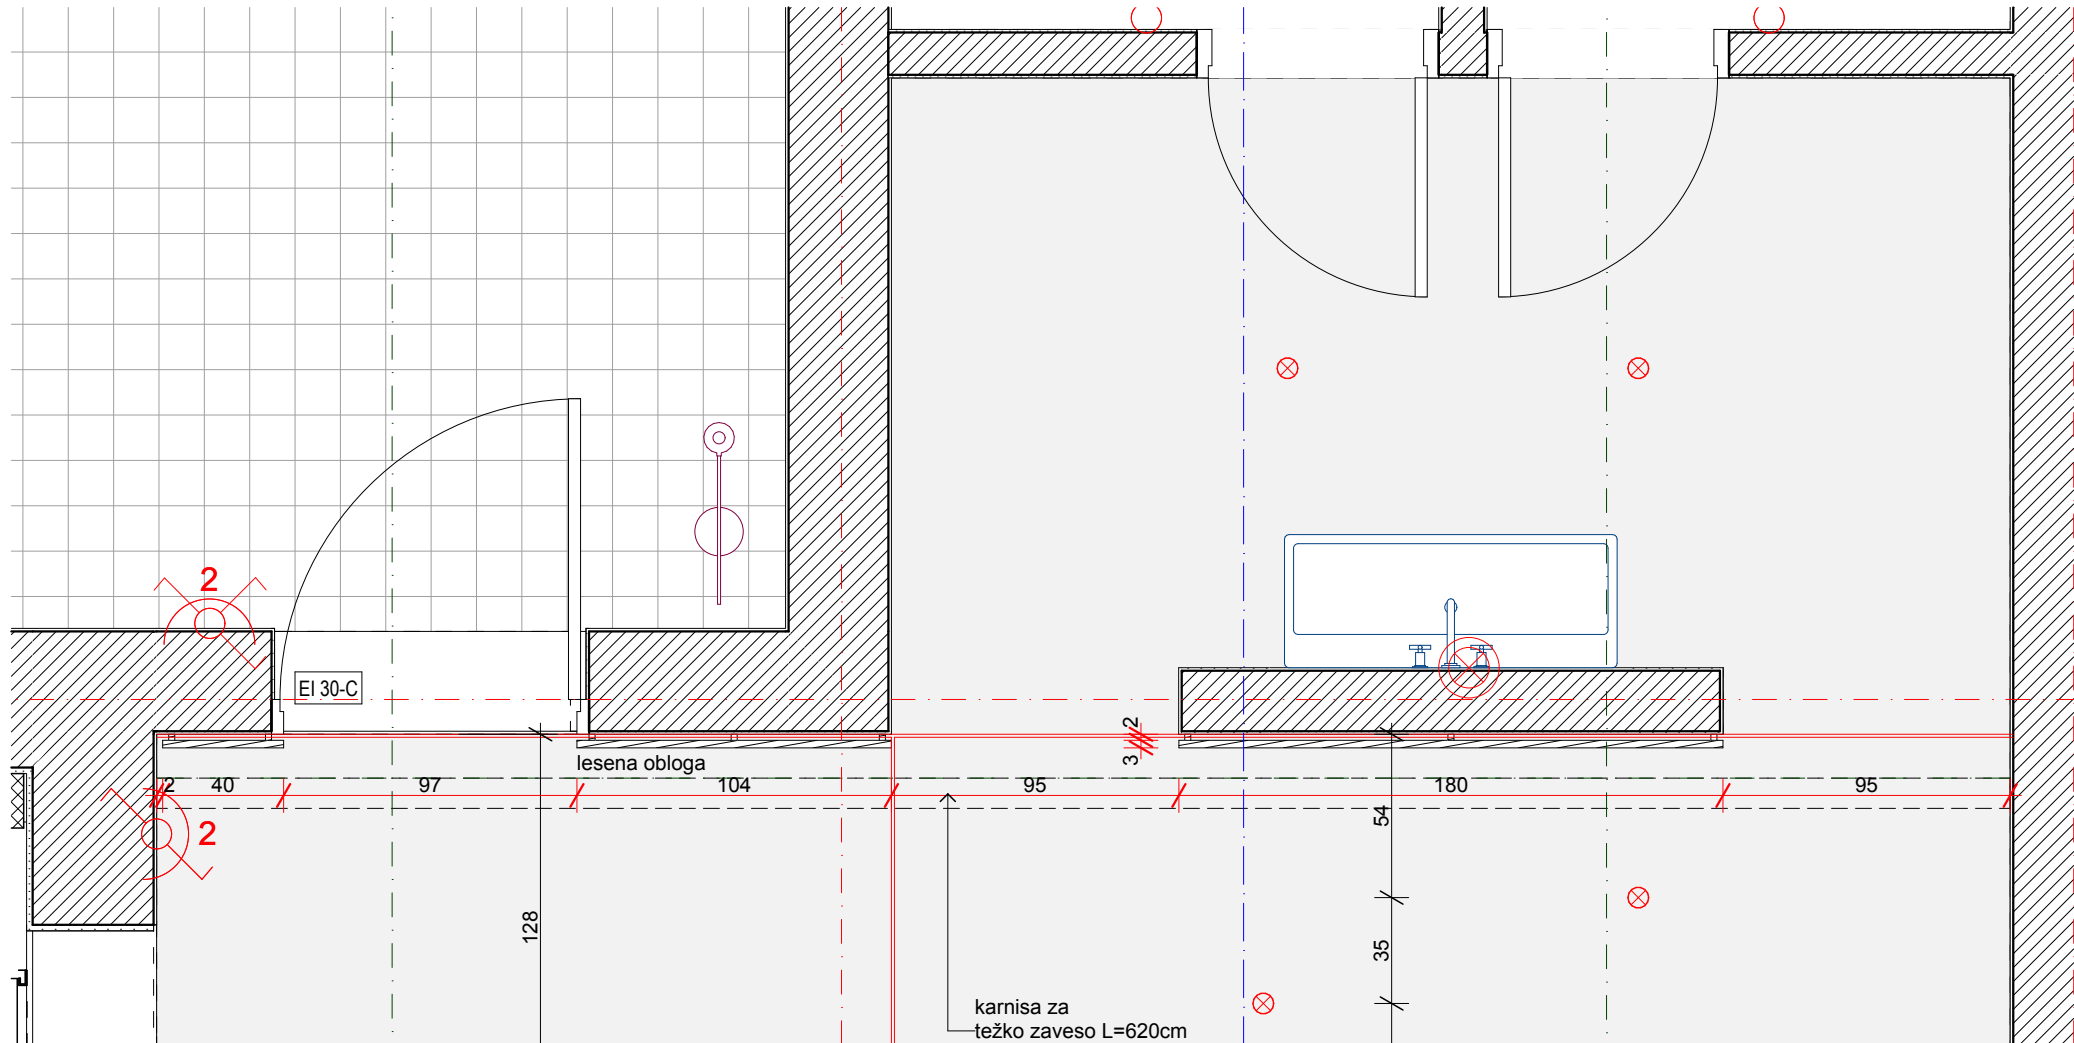


OPOMBE

- pred izdelavo vse mere preveriti na licu mesta. Na morebitna neskladja opozoriti projektanta
- izvajalec prevzema odgovornost za brezhibno in varno delovanje vseh izdelanih in montiranih elementov
- izvajalec poskrbi da so konstrukcije izvedene tako, da ne pride do povosov/raztegov in posledično do pokanja barve
- izvajalec del se mora pri svojem delu usklajevati z izvajalci osvetlitve in multimedije ter mora na mestih, kjer je to potrebno, v elementih zagotoviti potreben prostor za električne instalacije in elektro opremo
- vsa dela morajo biti izvedena tako, da so možna kasnejša nemotena vzdrževalna dela na vseh električnih napravah in instalacijah

B A Z A A®
BAZAARHITEKTURA d.o.o.
Nazorjeva ulica 6a, 1000 Ljubljana
baza@bazaar.si | www.bazaar.si

vrsta načrta	1. ARHITEKTURA
naziv gradnje	NOTRANJA OPREMA
vrsta projektne dokumentacije	PZI
id.označba projektne dokumentacije	OP 20/23
datum	JUNIJ 2023
pooblaščen arhitekt	Klemen VODNIK u.d.i.a. ZAPS 1400
sklop grafičnih prikazov	STENSKO OBLOGO IN OPREMA VHODNA AVLA OBLOGA
vsebina grafičnega prikaza	STENE
id.označba grafičnega prikaza	O.3
merilo	1:25

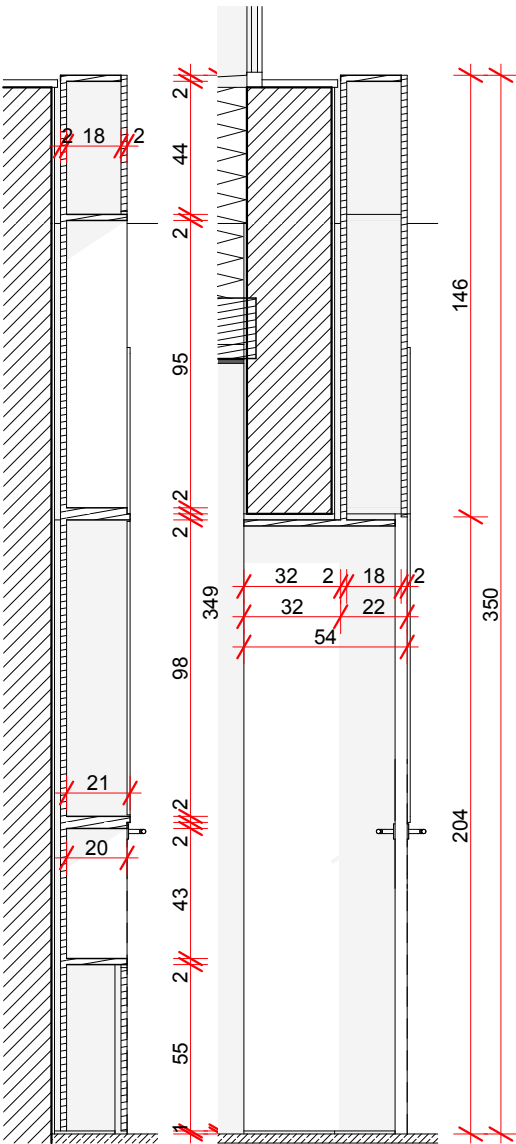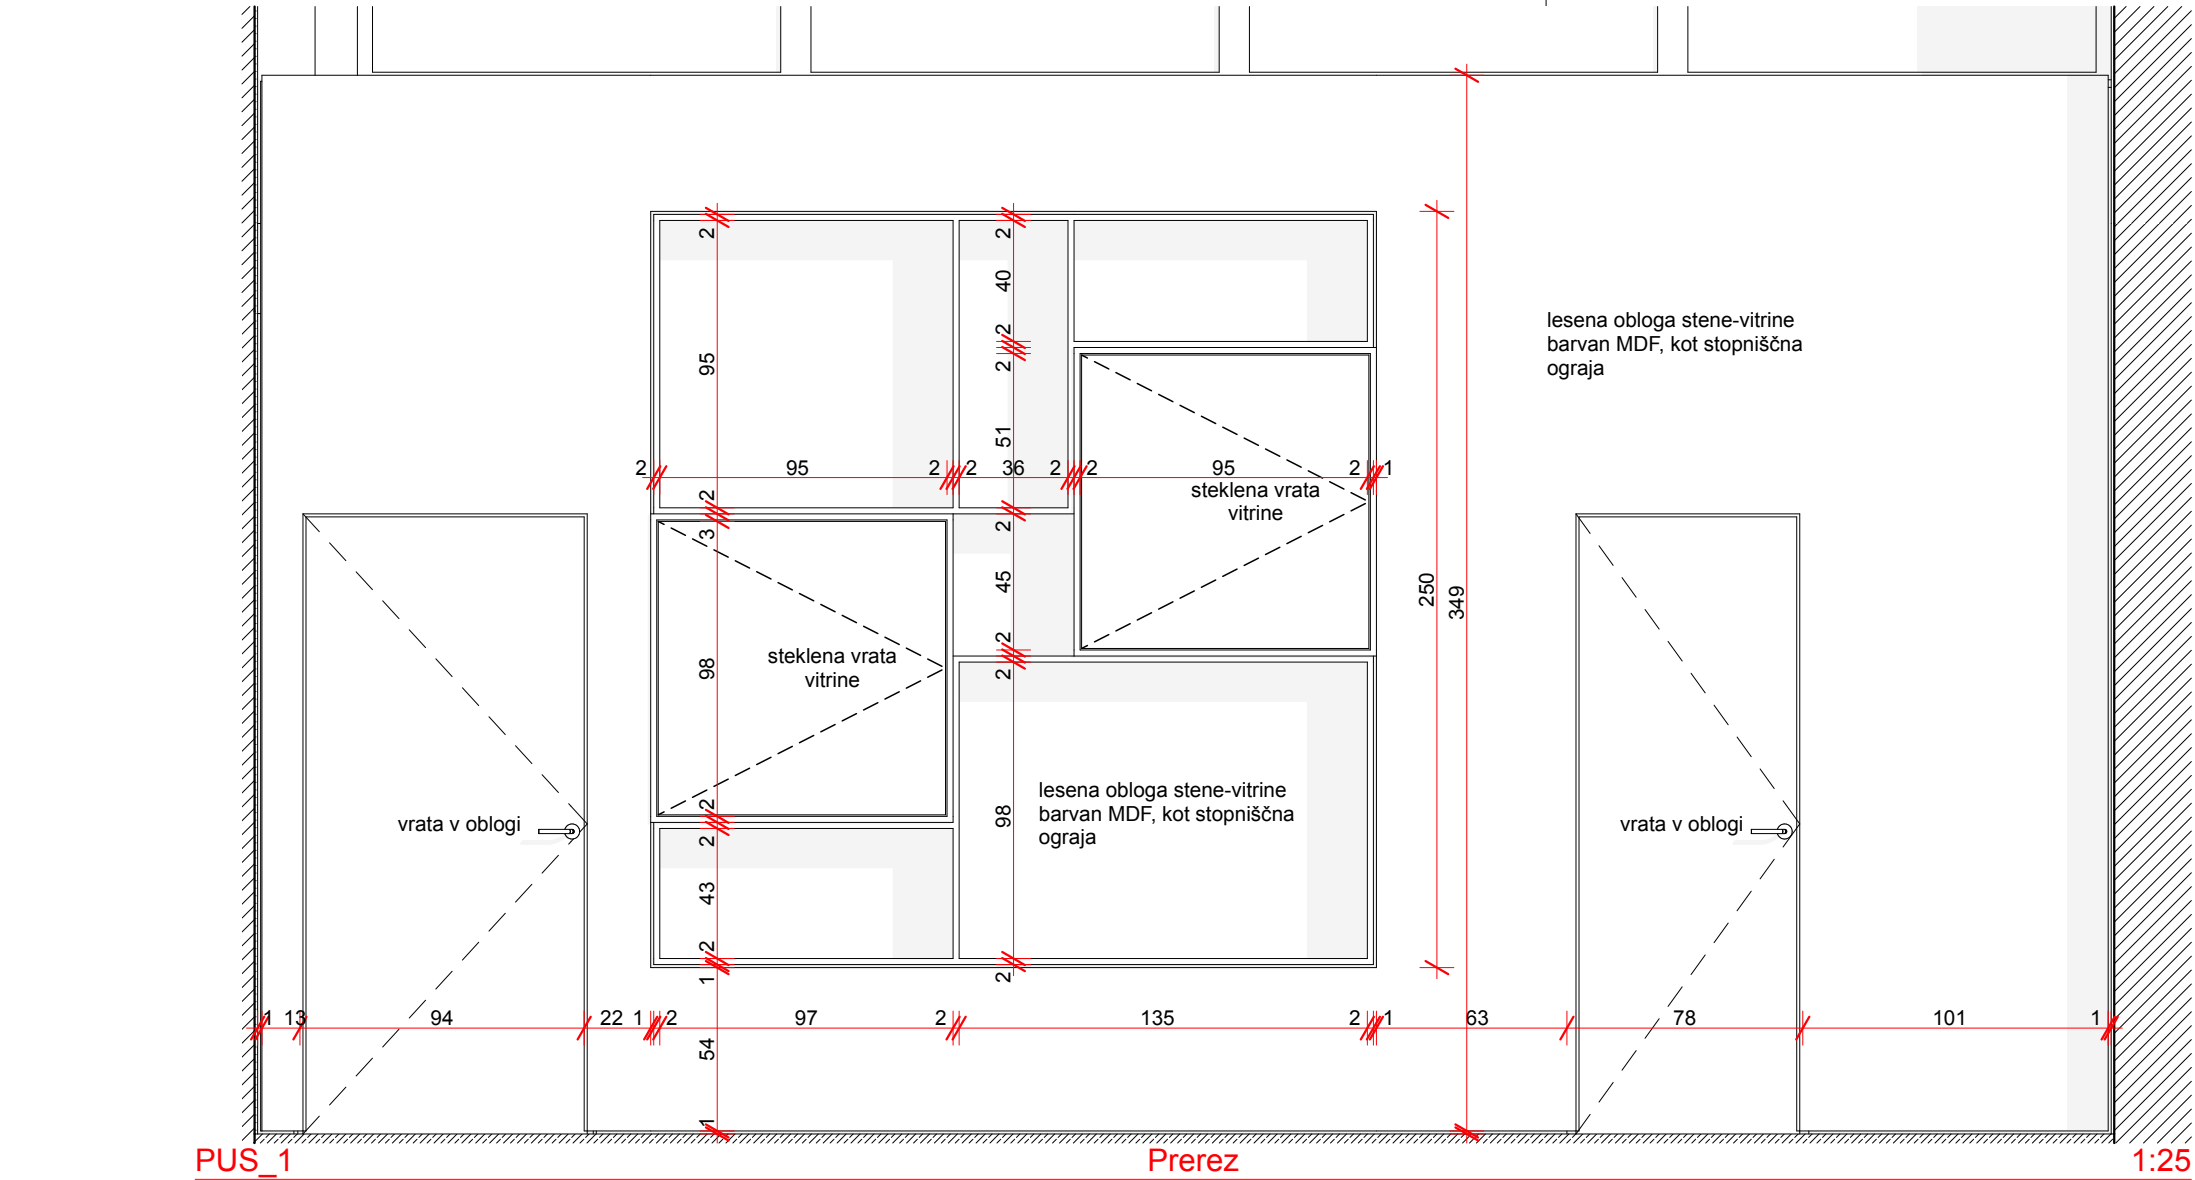


OPOMBE

- pred izdelavo vse mere preveriti na licu mesta. Na morebitna neskladja opozoriti projektanta
- izvajalec prevzema odgovornost za brezhibno in varno delovanje vseh izdelanih in montiranih elementov
- izvajalec poskrbi da so konstrukcije izvedene tako, da ne pride do povsesov/raztegov in posledično do pokanja barve
- izvajalec del se mora pri svojem delu usklajevati z izvajalci osvetlitve in multimedije ter mora na mestih, kjer je to potrebno, v elementih zagotoviti potreben prostor za električne instalacije in elektro opremo
- vsa dela morajo biti izvedena tako, da so možna kasnejša nemotena vzdrževalna dela na vseh električnih napravah in instalacijah

B A Z A A ®

BAZAARHITEKTURA d.o.o.
Nazorjeva ulica 6a, 1000 Ljubljana
baza@bazaar.si | www.bazaar.si


vrsta načrta	1. ARHITEKTURA
naziv gradnje	NOTRANJA OPREMA
vrsta projektne dokumentacije	PZI
id.označba projektne dokumentacije	OP 20/23
datum	JUNIJ 2023
pooblaščen arhitekt	Klemen VODNIK u.d.i.a. ZAPS 1400
sklop grafičnih prikazov	STENSKES OBLOGE IN OPREMA
vsebina grafičnega prikaza	OBLOGA-VITRINA AVLA
id.označba grafičnega prikaza	O.4
merilo	1:25

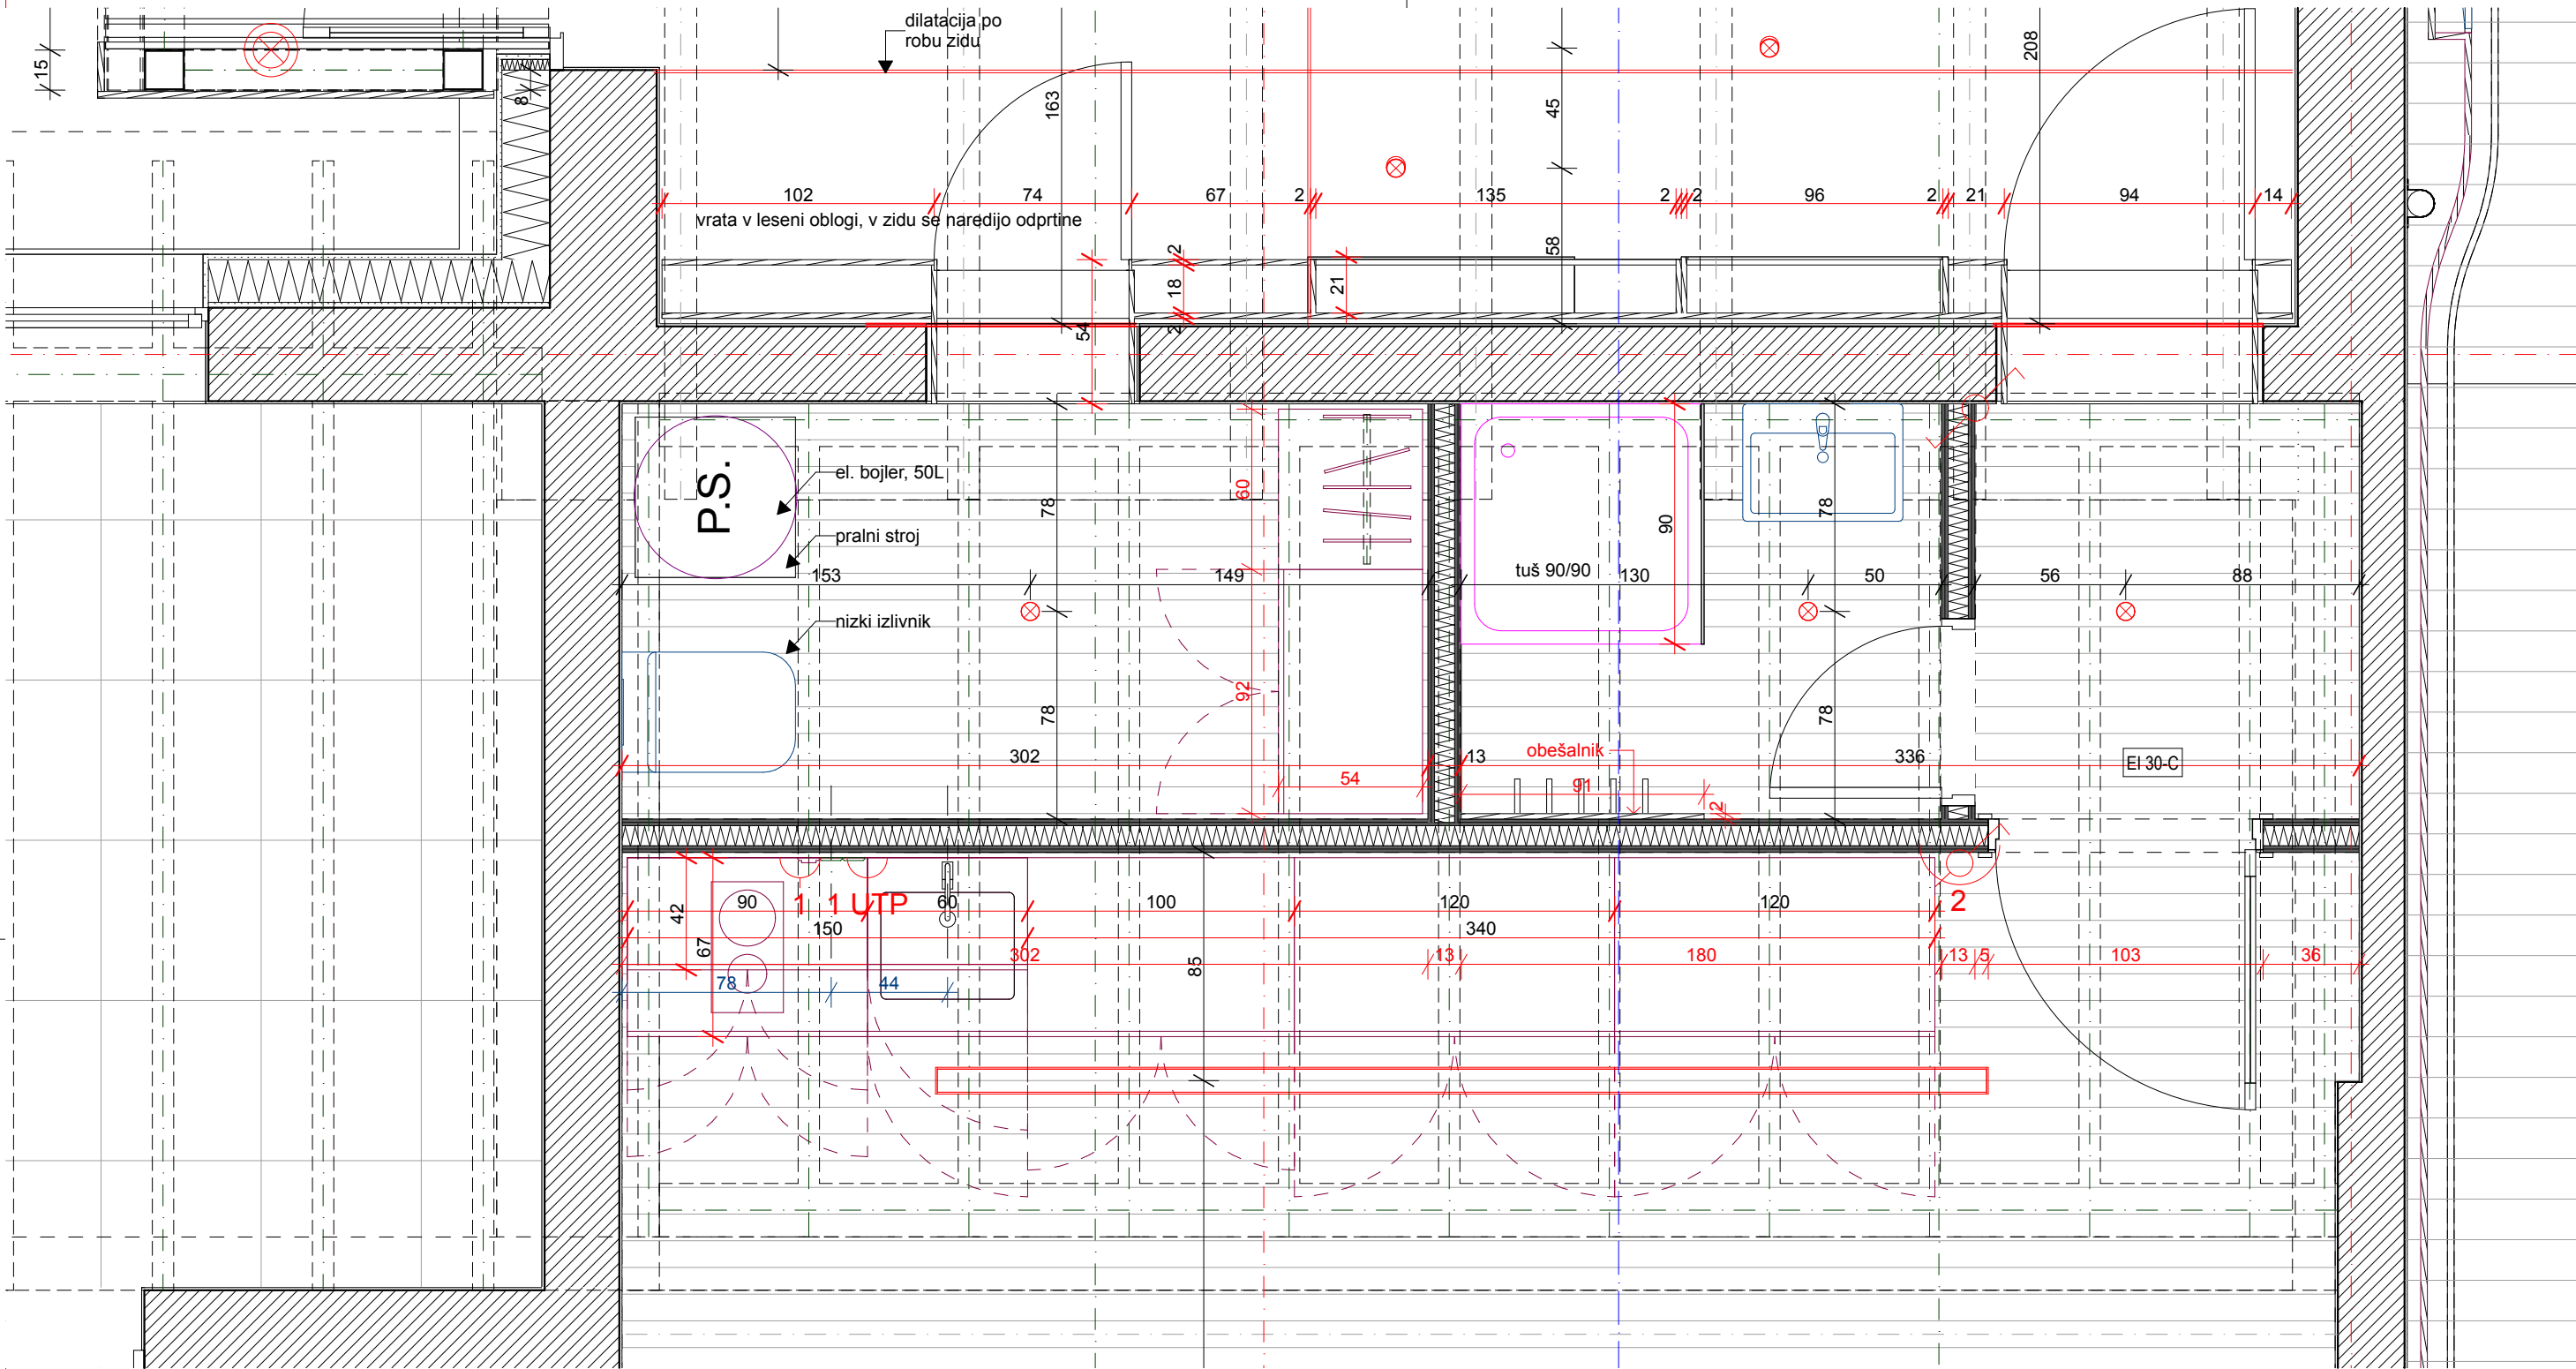


OPOMBE

- pred izdelavo vse mere preveriti na licu mesta. Na morebitna neskladja opozoriti projektanta
- izvajalec prevzema odgovornost za brezhibno in varno delovanje vseh izdelanih in montiranih elementov
- izvajalec poskrbi da so konstrukcije izvedene tako, da ne pride do povosov/raztegov in posledično do pokanja barve
- izvajalec del se mora pri svojem delu usklajevati z izvajalci osvetlitve in multimedije ter mora na mestih, kjer je to potrebno, v elementih zagotoviti potreben prostor za električne instalacije in elektro opremo
- vsa dela morajo biti izvedena tako, da so možna kasnejša nemotena vzdrževalna dela na vseh električnih napravah in instalacijah

vrsta načrta	1. ARHITEKTURA	sklop grafičnih prikazov	STENSKE OBLOGE IN OPREMA
naziv gradnje	NOTRANJA OPREMA	vsebina grafičnega prikaza	SNAŽILKA, TUŠ
vrsta projektne dokumentacije	PZI	id.označba grafičnega prikaza	O.5
id.označba projektne dokumentacije	OP 20/23	merilo	1:25
datum	JUNIJ 2023		
pooblaščen arhitekt	Klemen VODNIK u.d.i.a.		
	ZAPS 1400		

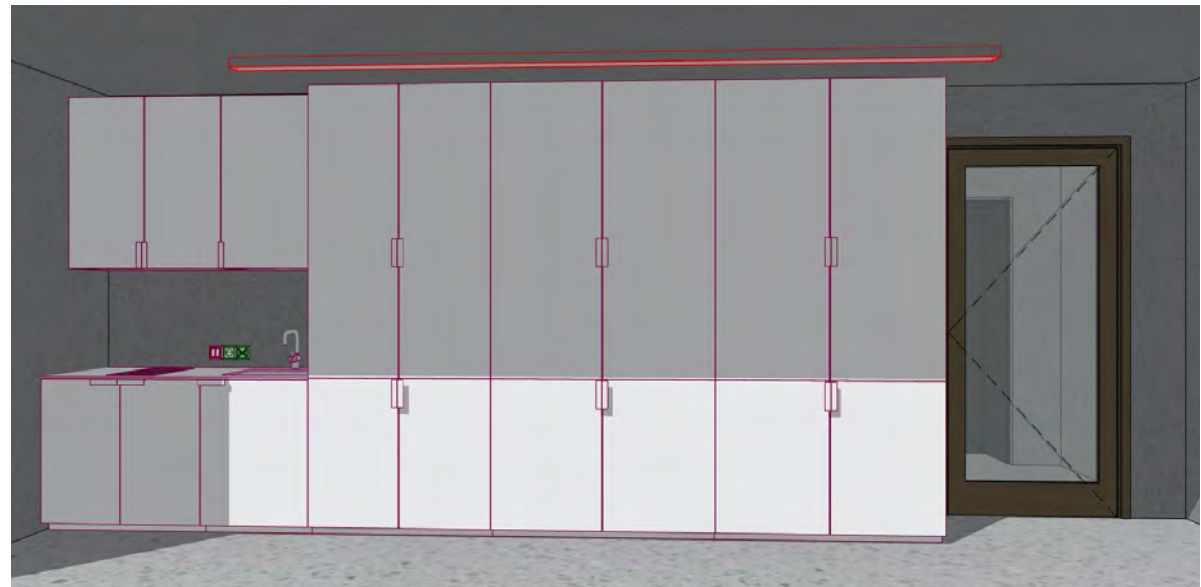[illegible]

vrsta načrta	1. ARHITEKTURA	sklop grafičnih prikazov	STENSKÉ OBLOŽENÉ A OPREMA
naziv gradnje	NOTRANJÁ OPREMA		UČILNICA, ČK, SNAŽILKA
vrsta projektne dokumentácie	PZI	vsečina grafičného prikazu	U1,U2,U3
id.označba projektnej dokumentácie	OP 20/23		
datum	JUNIJ 2023	id.označba grafičného prikazu	O.6
pooblaščený architekt	Klemen VODNIK u.d.i.a.		
	ZAPS 1400	merilo	1:25

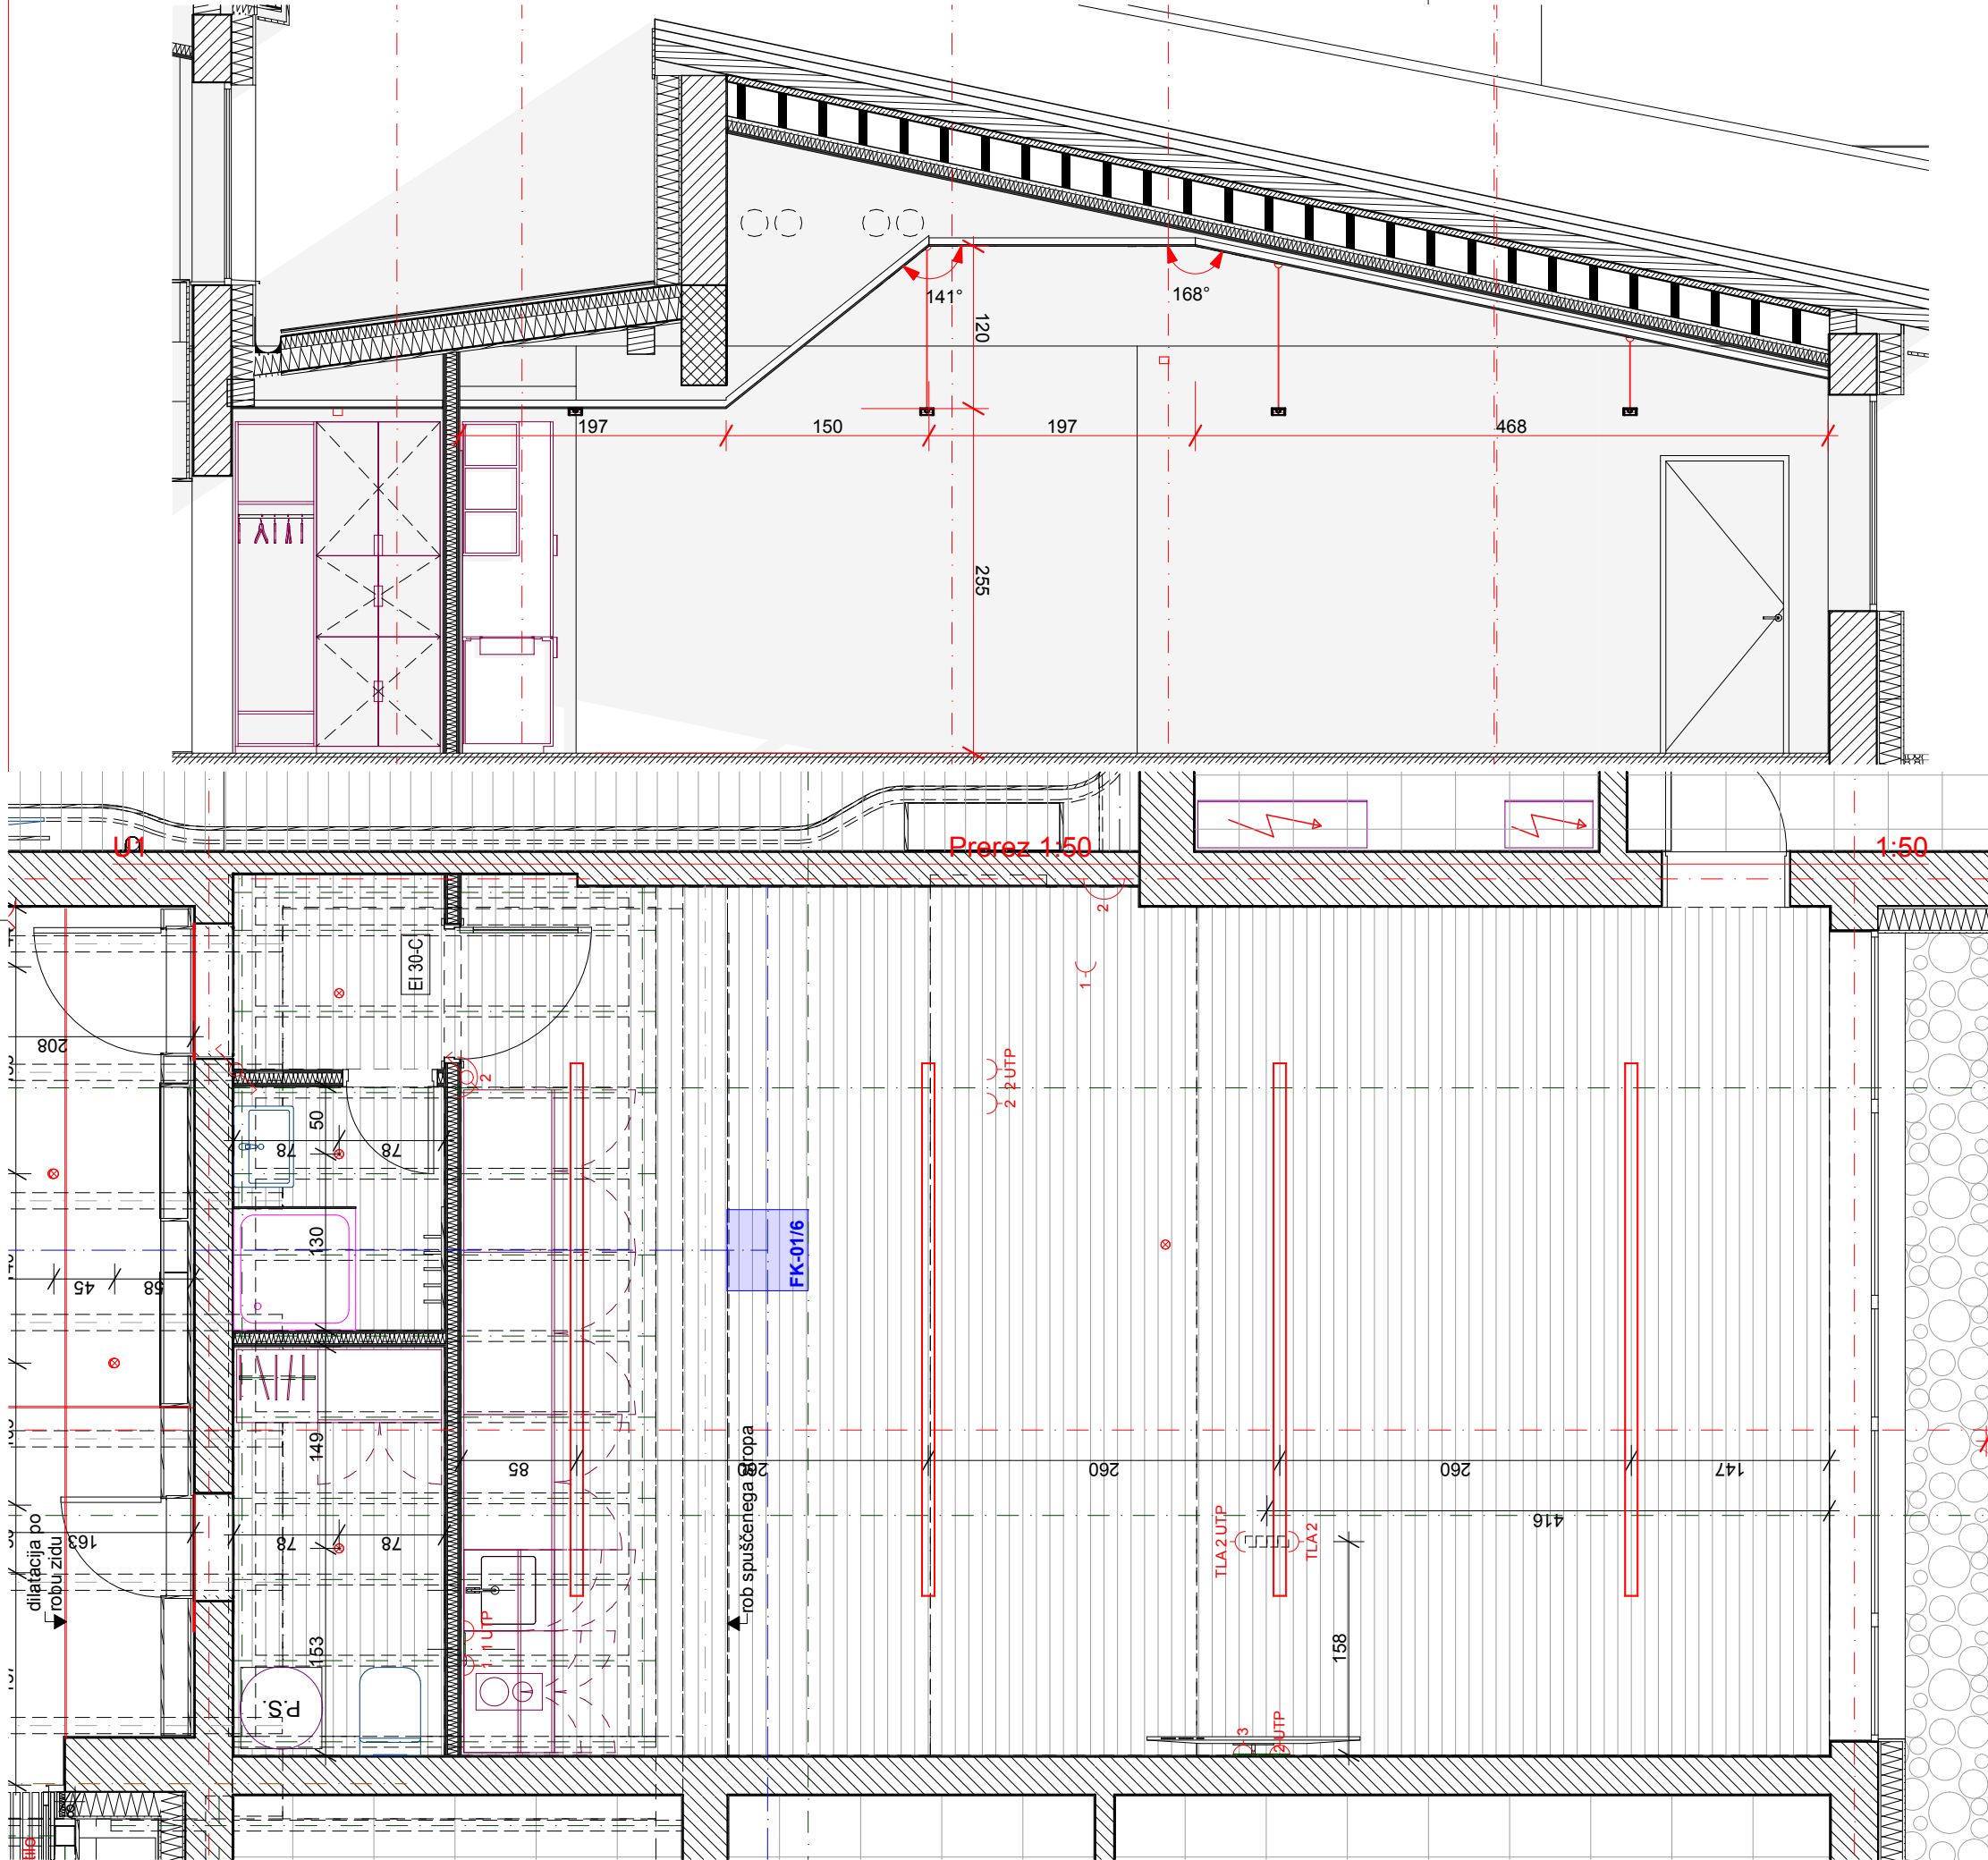


OPOMBE

- pred izdelavo vse mere preveriti na licu mesta. Na morebitna neskladja opozoriti projektanta
- izvajalec prevzema odgovornost za brezhibno in varno delovanje vseh izdelanih in montiranih elementov
- izvajalec poskrbi da so konstrukcije izvedene tako, da ne pride do povosov/raztegov in posledično do pokanja barve
- izvajalec del se mora pri svojem delu usklajevati z izvajalci osvetlitve in multimedije ter mora na mestih, kjer je to potrebno, v elementih zagotoviti potreben prostor za električne instalacije in elektro opremo
- vsa dela morajo biti izvedena tako, da so možna kasnejša nemotena vzdrževalna dela na vseh električnih napravah in instalacijah

B A Z A A®

BAZAARHITEKTURA d.o.o.
Nazorjeva ulica 6a, 1000 Ljubljana
baza@bazaar.si | www.bazaar.si

vrsta načrta	1. ARHITEKTURA
naziv gradnje	NOTRANJA OPREMA
vrsta projektne dokumentacije	PZI
id.označba projektne dokumentacije	OP 20/23
datum	JUNIJ 2023
pooblaščen arhitekt	Klemen VODNIK u.d.i.a. ZAPS 1400
sklop grafičnih prikazov	STENSKES OBLOGE IN OPREMA
vsebina grafičnega prikaza	UČILNICA PRITLIČJE
id.označba grafičnega prikaza	O.7
merilo	1:50

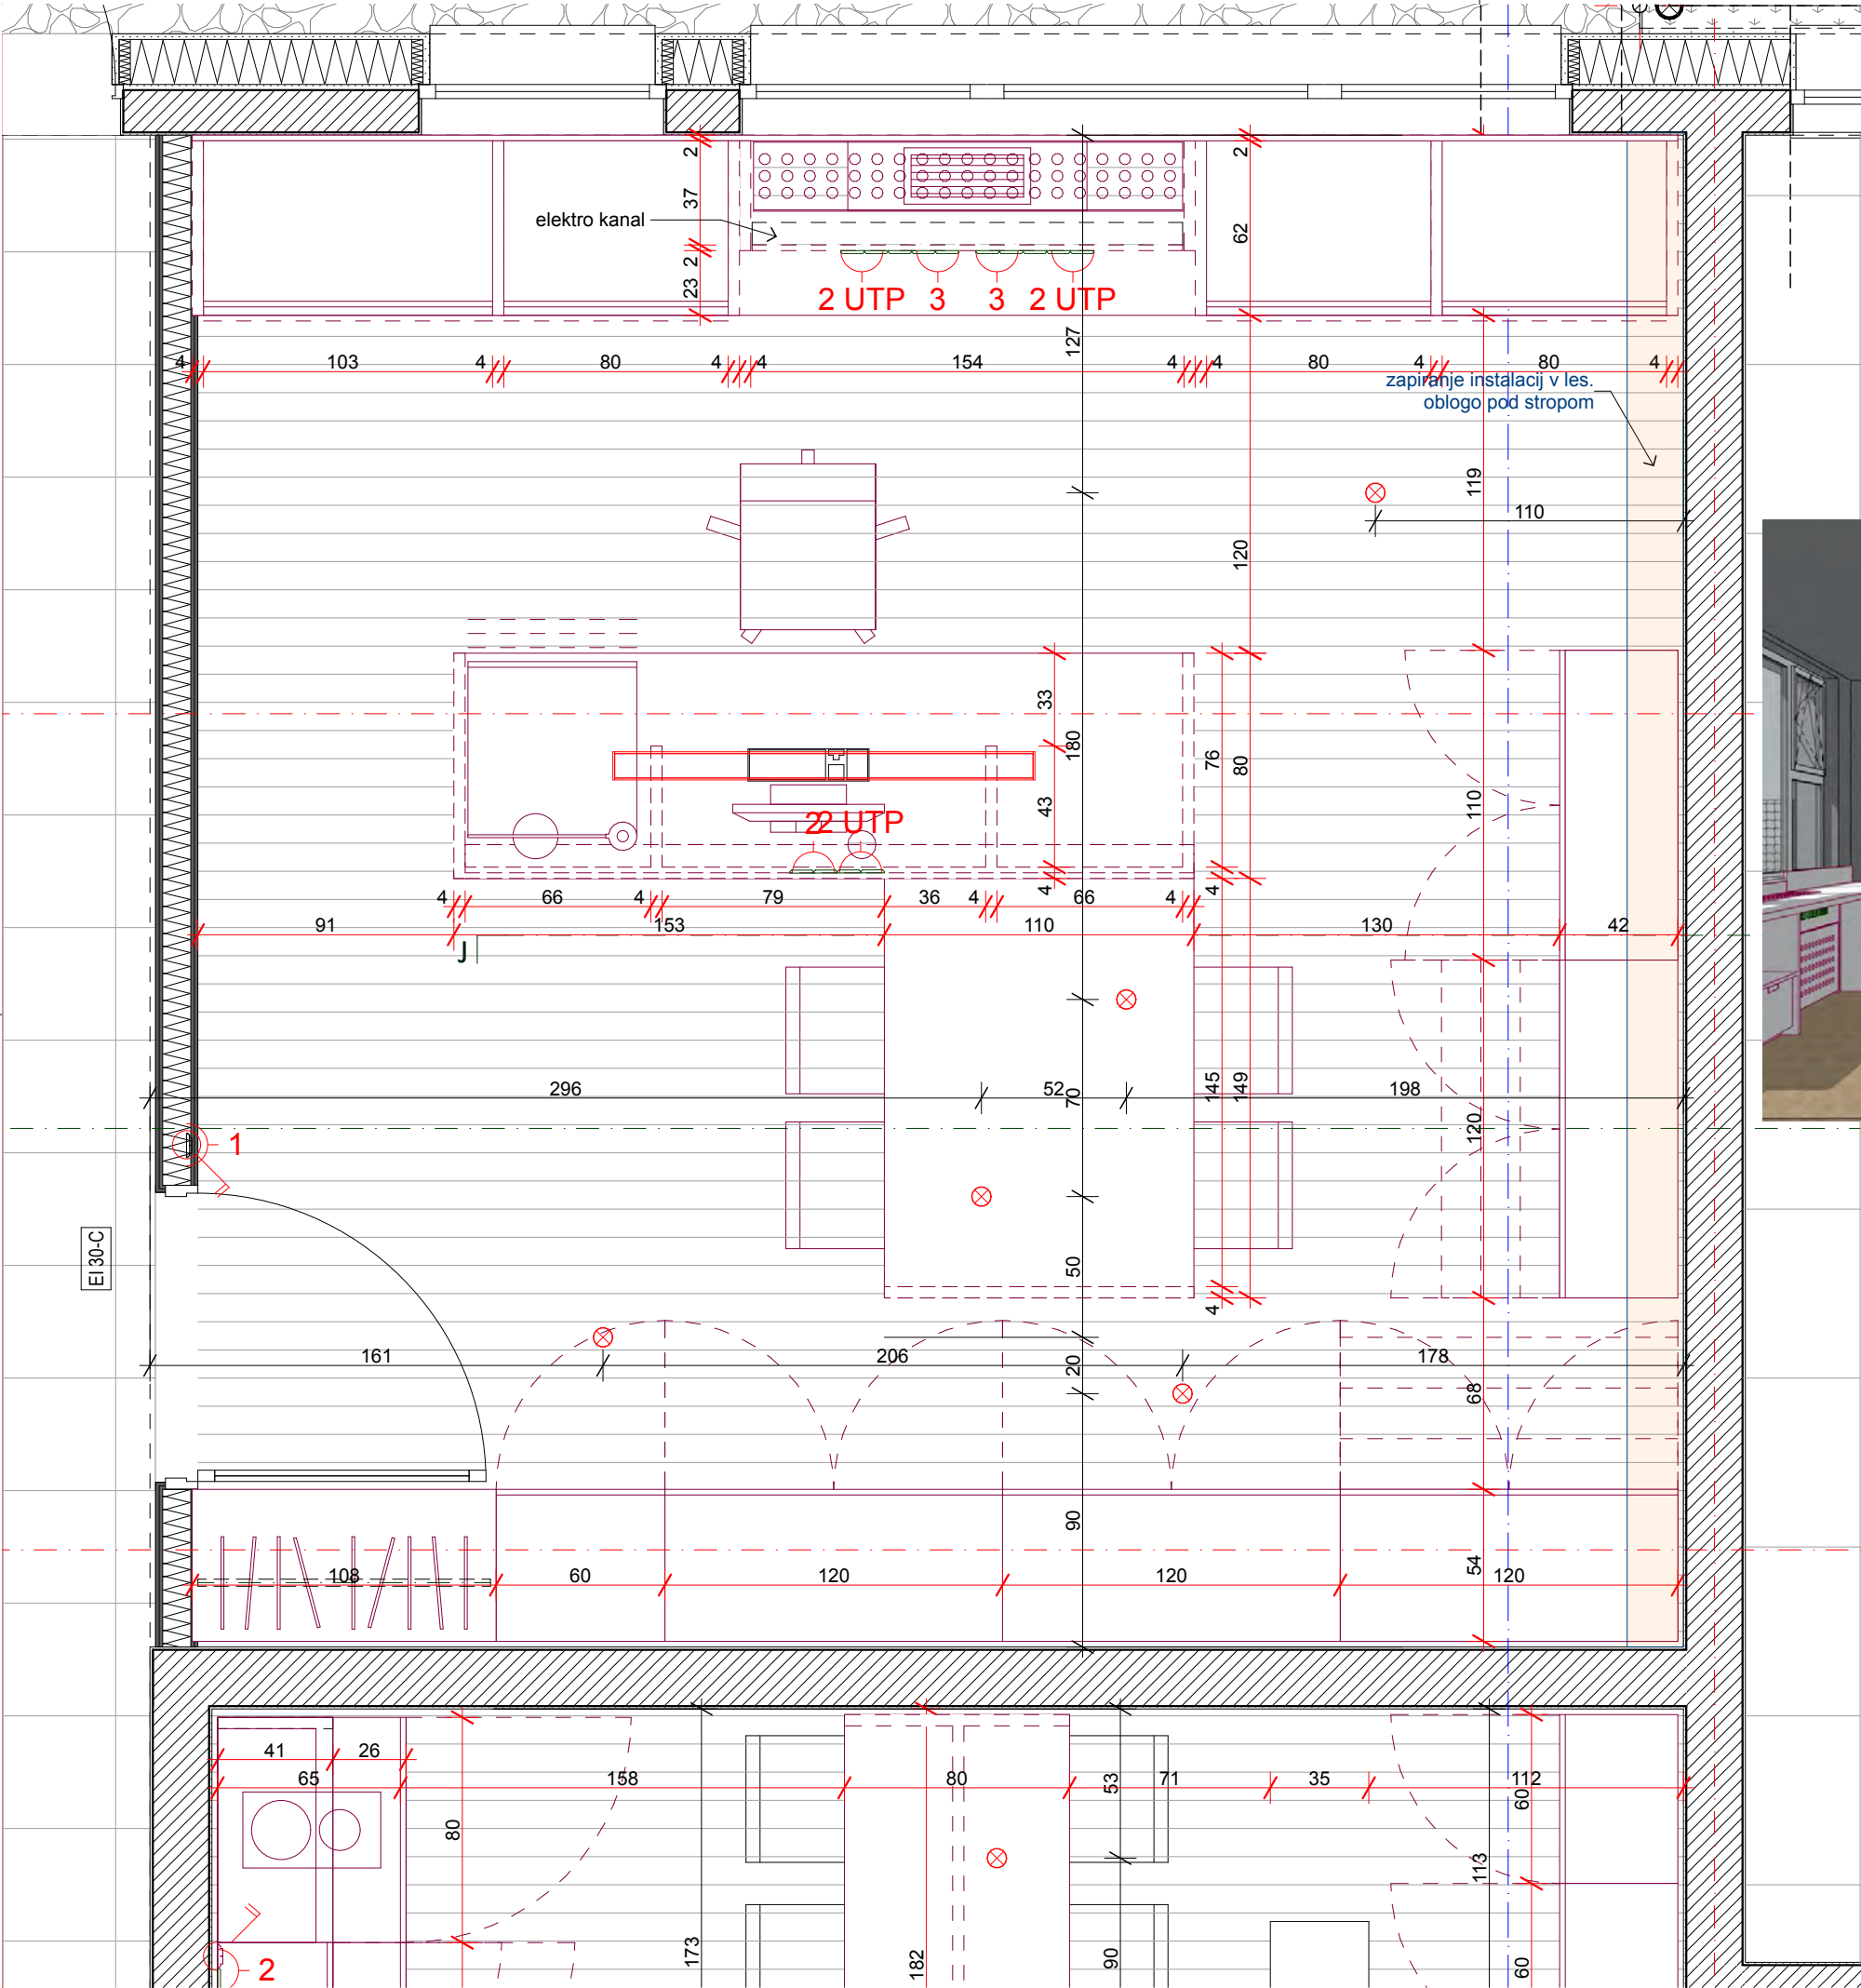





OPOMBE

- pred izdelavo vse mere preveriti na licu mesta. Na morebitna neskladja opozoriti projektanta
- izvajalec prevzema odgovornost za brezhibno in varno delovanje vseh izdelanih in montiranih elementov
- izvajalec poskrbi da so konstrukcije izvedene tako, da ne pride do povosov/raztegov in posledično do pokanja barve
- izvajalec del se mora pri svojem delu usklajevati z izvajalci osvetlitve in multimedije ter mora na mestih, kjer je to potrebno, v elementih zagotoviti potreben prostor za električne instalacije in elektro opremo
- vsa dela morajo biti izvedena tako, da so možna kasnejša nemotena vzdrževalna dela na vseh električnih napravah in instalacijah

B A Z A A ®

BAZAARHITEKTURA d.o.o.
Nazorjeva ulica 6a, 1000 Ljubljana
baza@bazaar.si | www.bazaar.si

vrsta načrta	1. ARHITEKTURA
naziv gradnje	NOTRANJA OPREMA
vrsta projektne dokumentacije	PZI
id.označba projektne dokumentacije	OP 20/23
datum	JUNIJ 2023
pooblaščen arhitekt	Klemen VODNIK u.d.i.a. ZAPS 1400
sklop grafičnih prikazov	STENSKES OBLOGE IN OPREMA
vsebina grafičnega prikaza	PISARNA MUZEJ
id.označba grafičnega prikaza	O.8
merilo	1:25

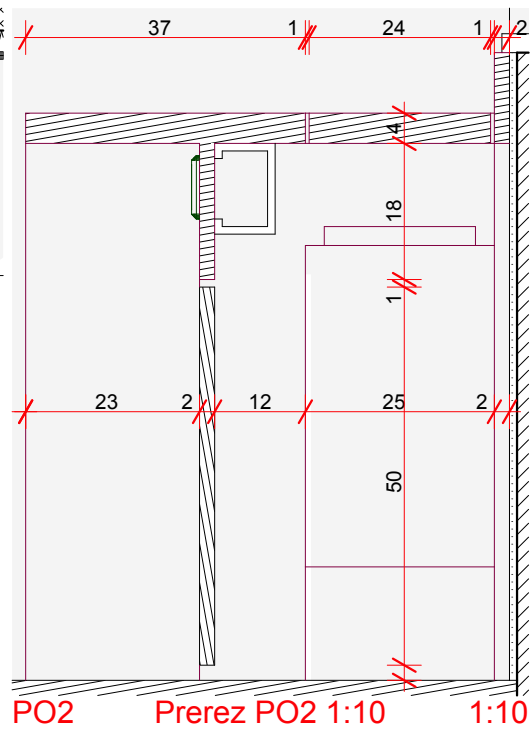
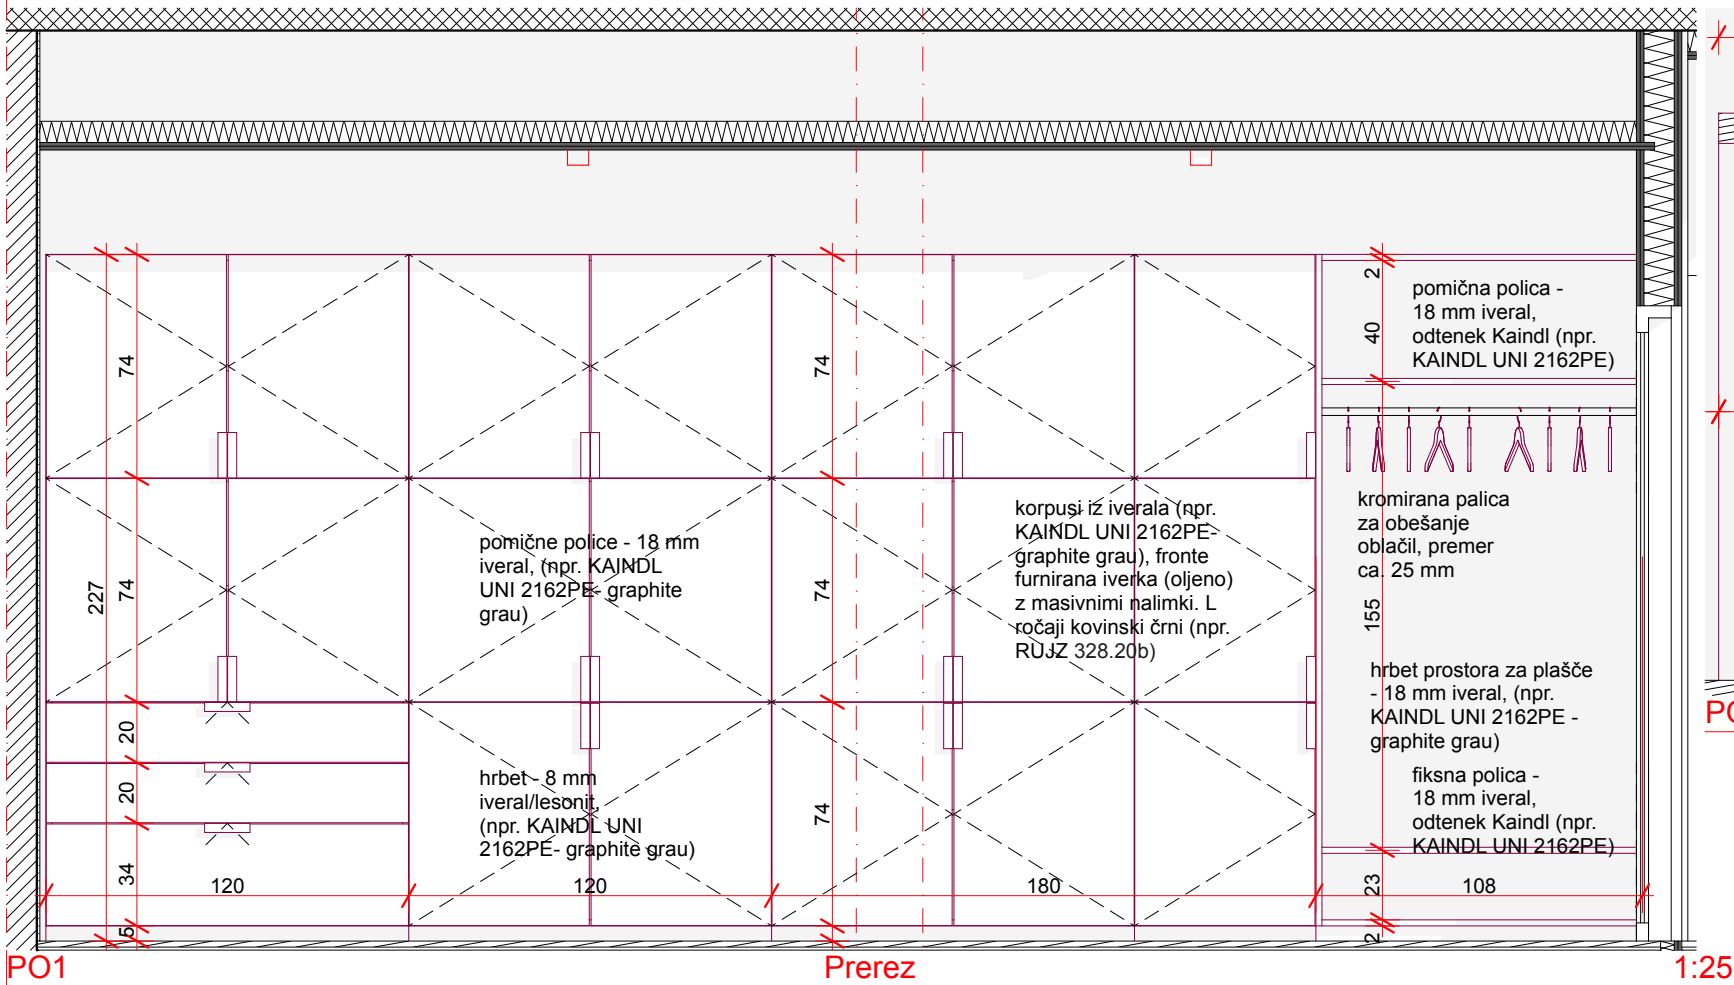
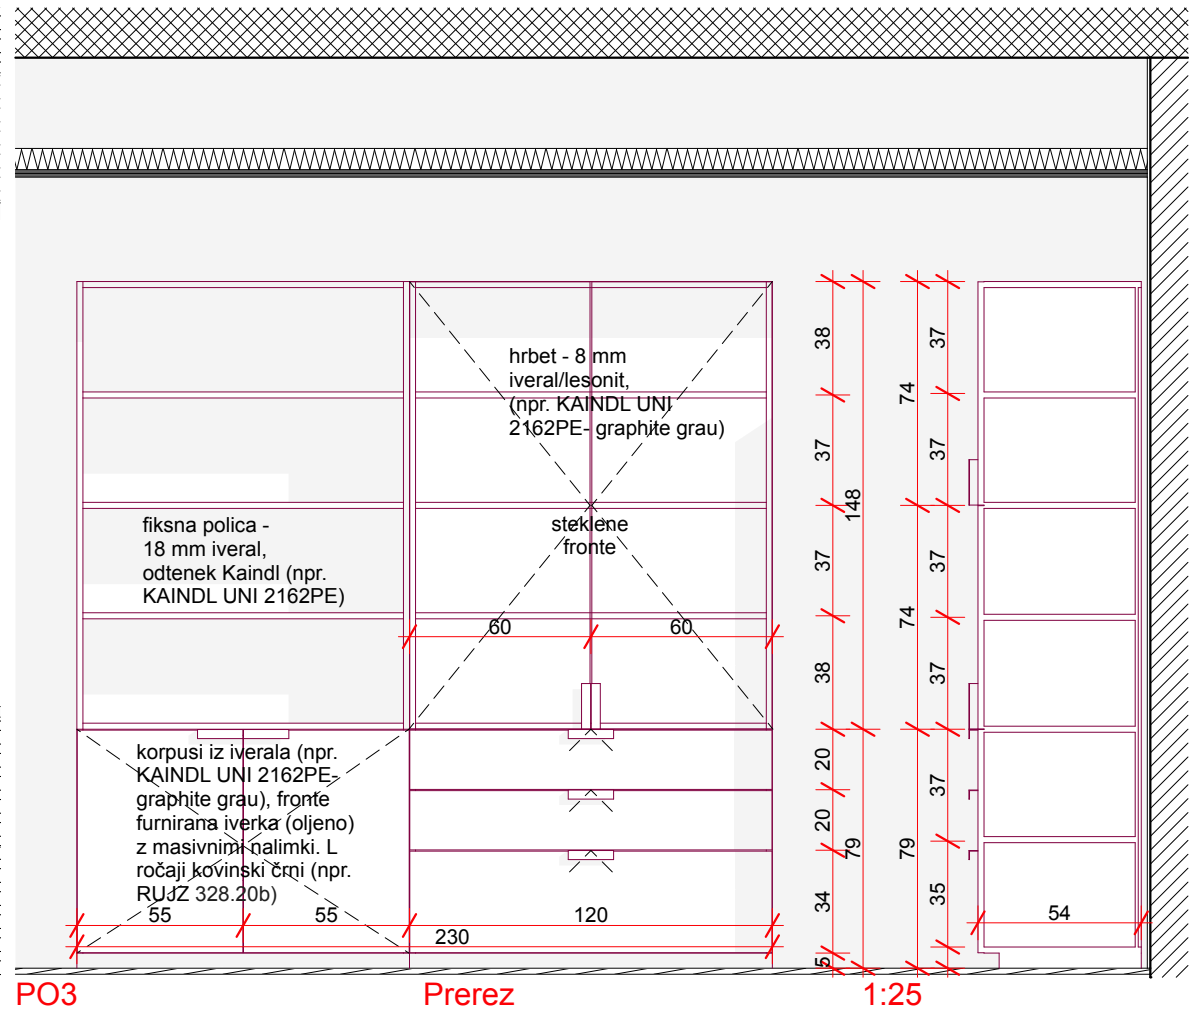
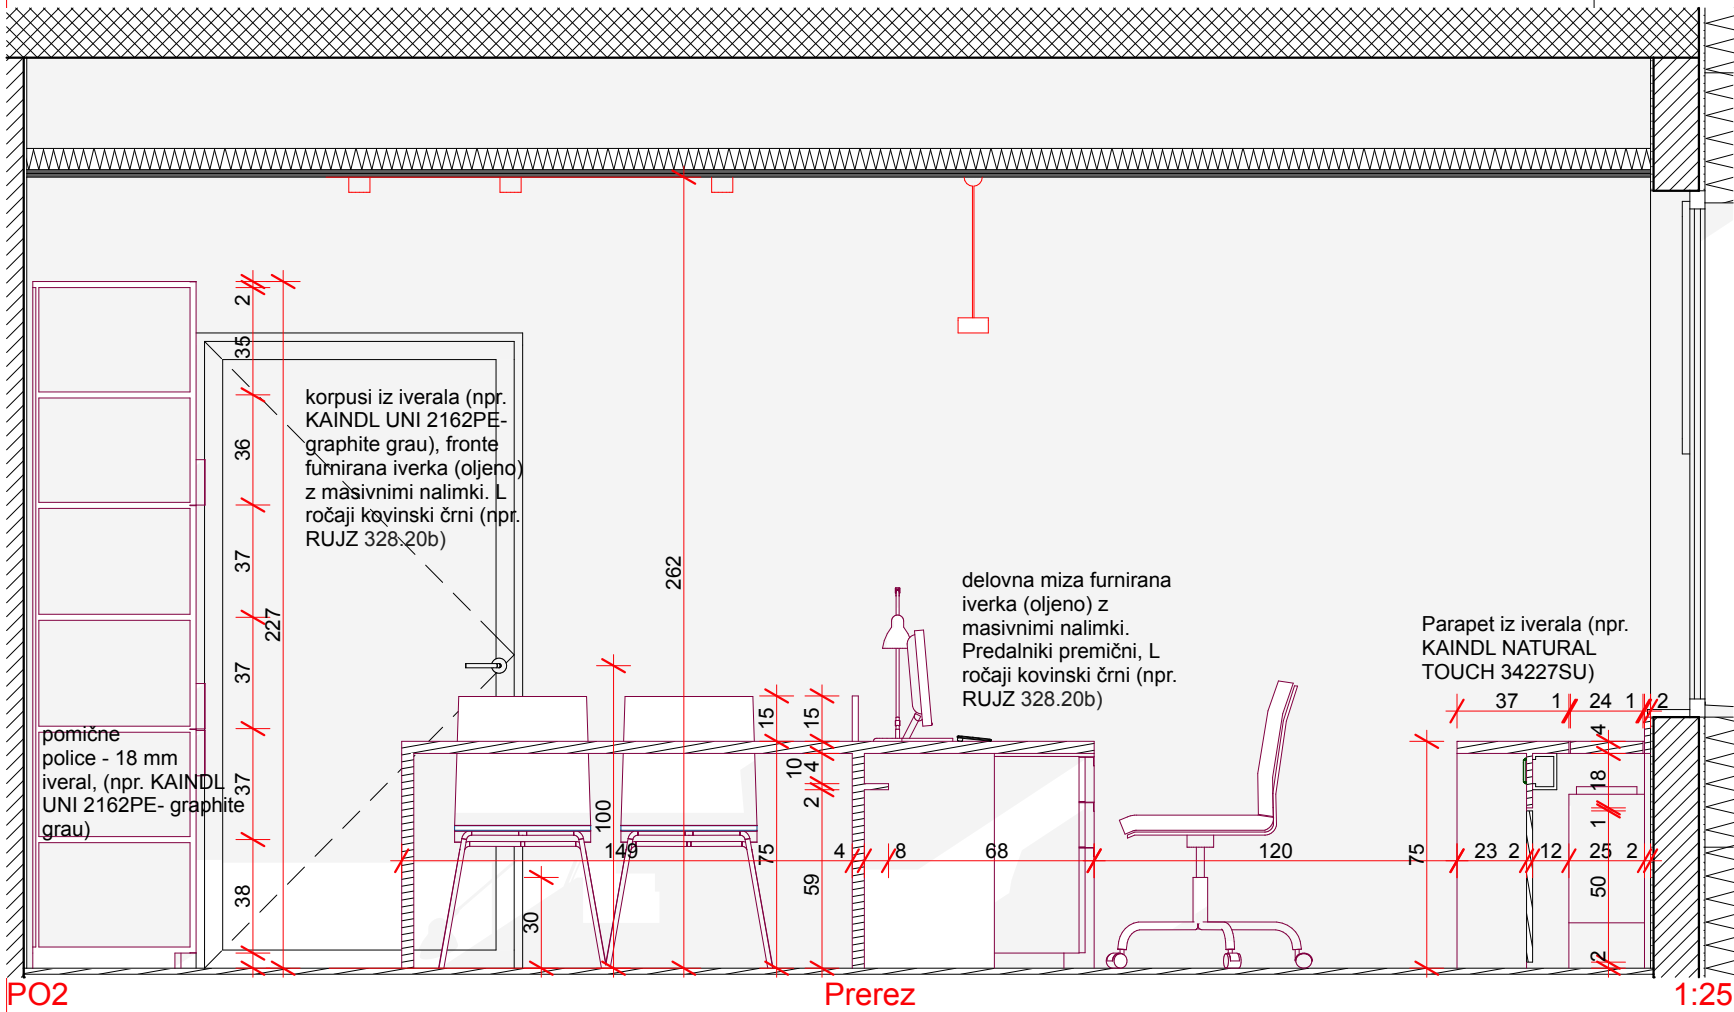


OPOMBE

- pred izdelavo vse mere preveriti na licu mesta. Na morebitna neskladja opozoriti projektanta
- izvajalec prevzema odgovornost za brezhibno in varno delovanje vseh izdelanih in montiranih elementov
- izvajalec poskrbi da so konstrukcije izvedene tako, da ne pride do povesov/raztegov in posledično do pokanja barve
- izvajalec del se mora pri svojem delu usklajevati z izvajalci osvetlitve in multimedije ter mora na mestih, kjer je to potrebno, v elementih zagotoviti potreben prostor za električne instalacije in elektro opremo
- vsa dela morajo biti izvedena tako, da so možna kasnejša nemotena vzdrževalna dela na vseh električnih napravah in instalacijah

B A Z A A ®
BAZAARHITEKTURA d.o.o.
Nazorjeva ulica 6a, 1000 Ljubljana
baza@bazar.si | www.bazar.si


vrsta načrta	1. ARHITEKTURA
naziv gradnje	NOTRANJA OPREMA
vrsta projektne dokumentacije	PZI
id.označba projektne dokumentacije	OP 20/23
datum	JUNIJ 2023
pooblaščen arhitekt	Klemen VODNIK u.d.i.a. ZAPS 1400
sklop grafičnih prikazov	STENSKES OBLOGE IN OPREMA
vsebina grafičnega prikaza	PISARNA MUZEJ PO1, PO2, PO3
id.označba grafičnega prikaza	O.9
merilo	1:25, 1:10

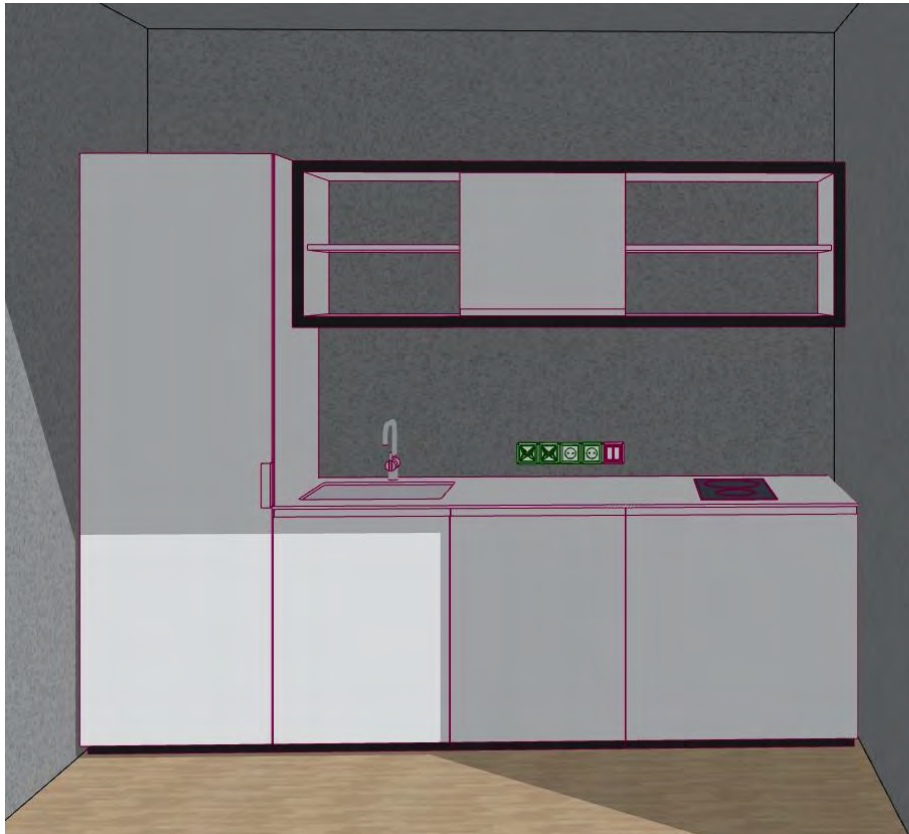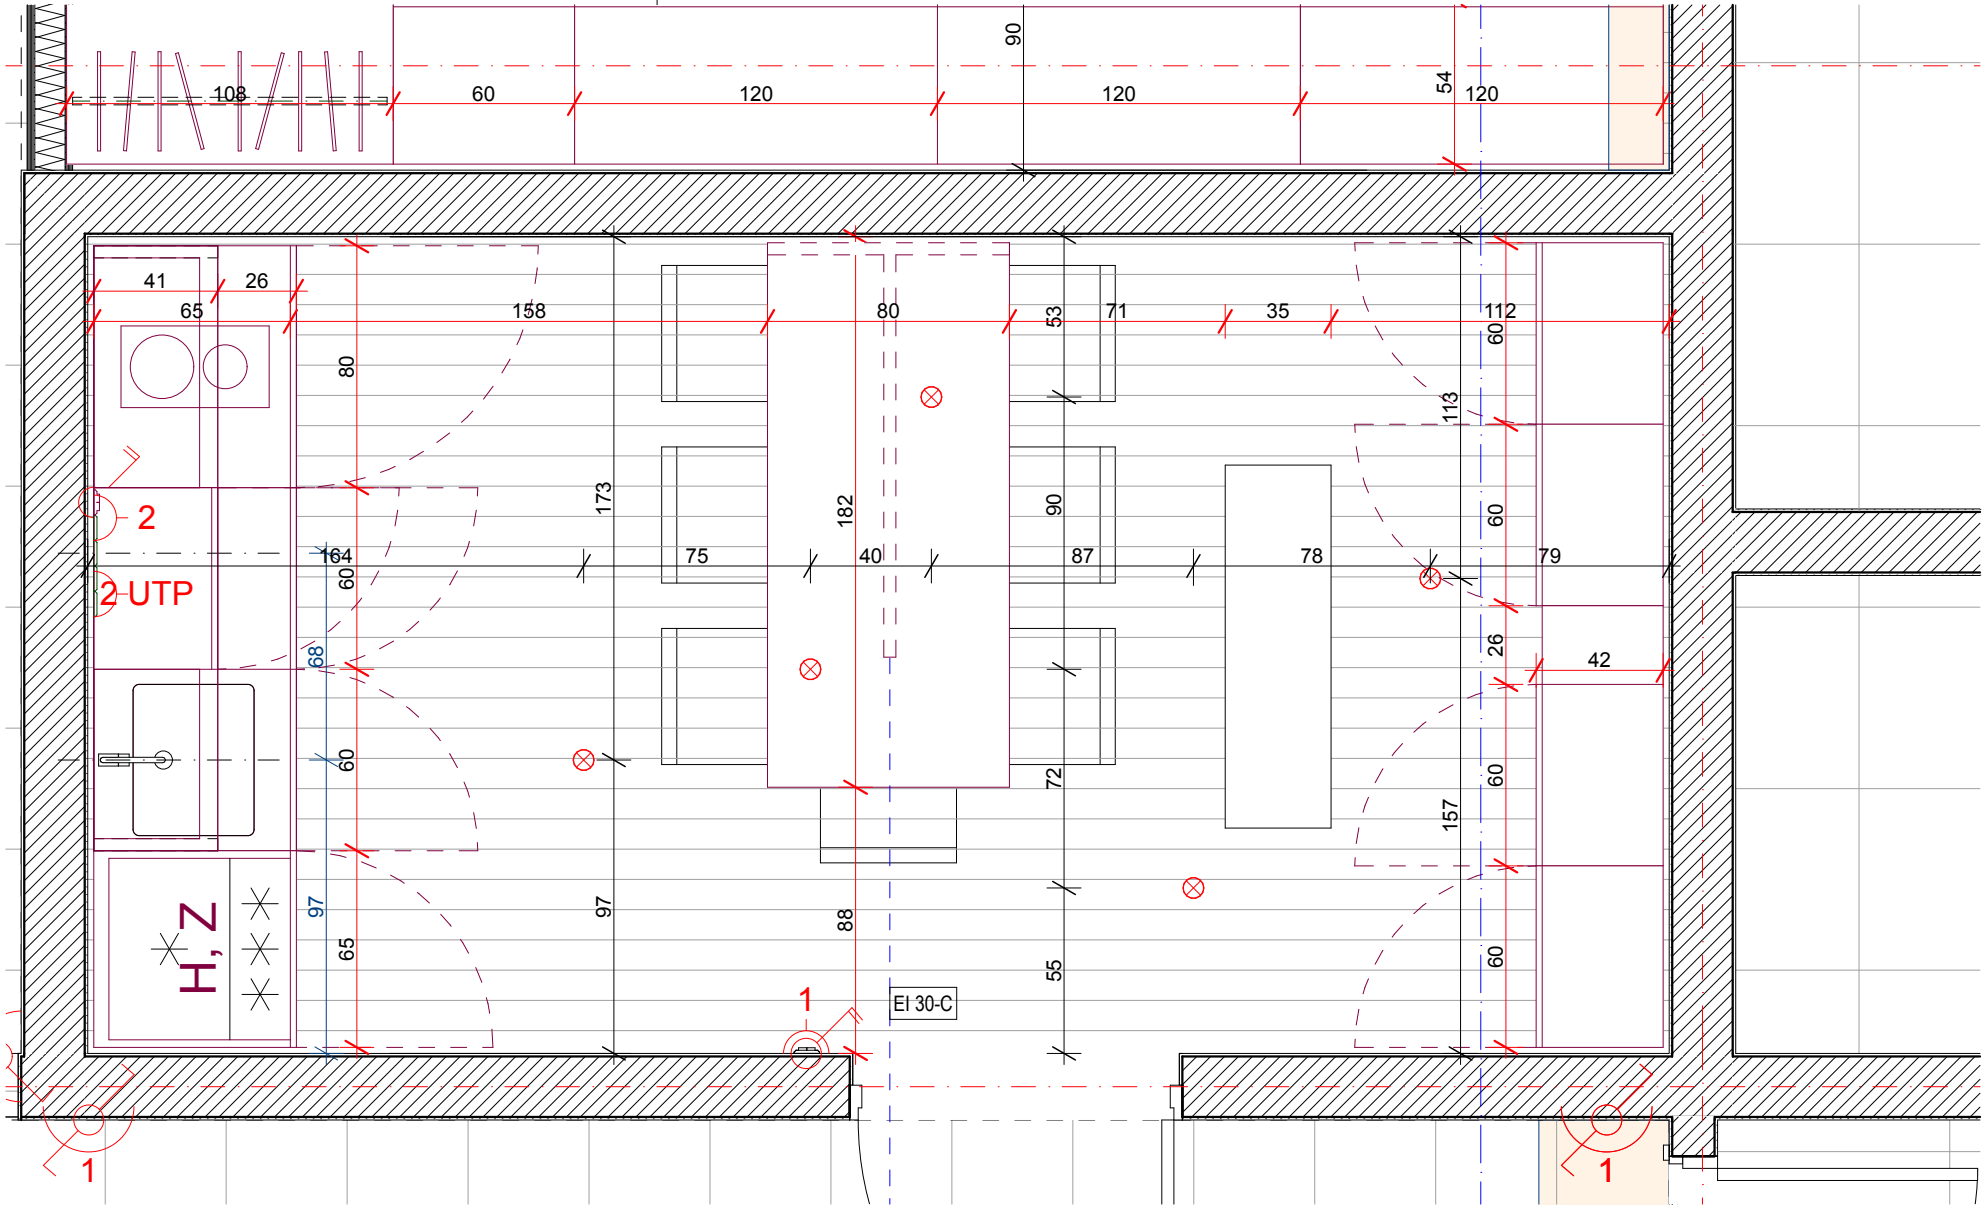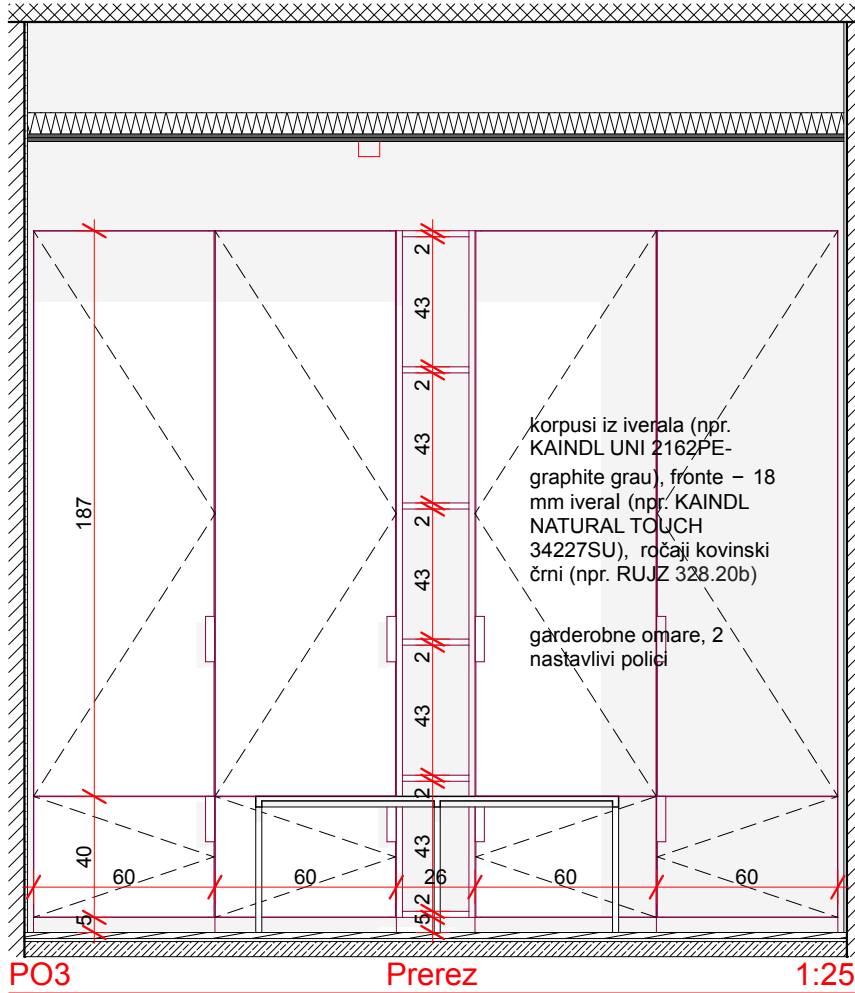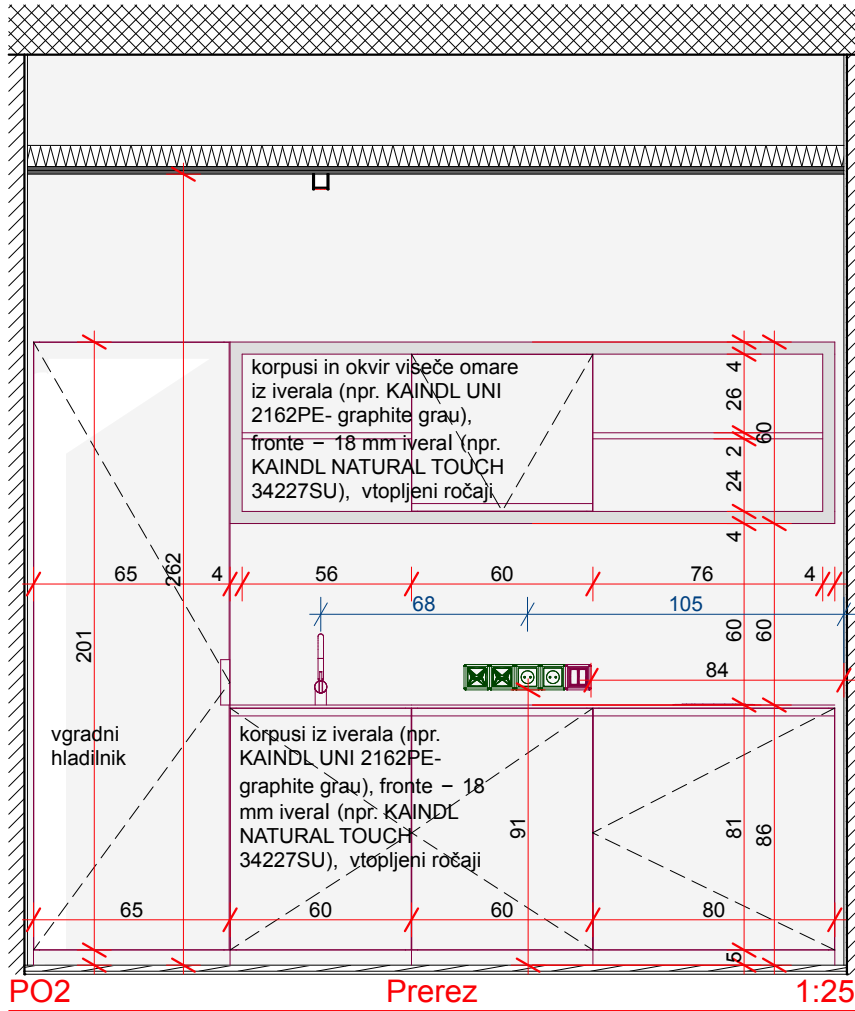

OPOMBE


- pred izdelavo vse mere preveriti na licu mesta. Na morebitna neskladja opozoriti projektanta
- izvajalec prevzema odgovornost za brezhibno in varno delovanje vseh izdelanih in montiranih elementov
- izvajalec poskrbi da so konstrukcije izvedene tako, da ne pride do povesov/raztegov in posledično do pokanja barve
- izvajalec del se mora pri svojem delu usklajevati z izvajalci osvetlitve in multimedije ter mora na mestih, kjer je to potrebno, v elementih zagotoviti potreben prostor za električne instalacije in elektro opremo
- vsa dela morajo biti izvedena tako, da so možna kasnejša nemotena vzdrževalna dela na vseh električnih napravah in instalacijah

B A Z A A ®	
BAZAARHITEKTURA d.o.o. Nazorjeva ulica 6a, 1000 Ljubljana baza@bazaar.si www.bazaar.si	
vrsta načrta	1. ARHITEKTURA
naziv gradnje	NOTRANJA OPREMA
vrsta projektne dokumentacije	PZI
id.označba projektne dokumentacije	OP 20/23
datum	JUNIJ 2023
pooblaščen arhitekt	Klemen VODNIK u.d.i.a. ZAPS 1400
sklop grafičnih prikazov	STENSKES OBLOGE IN OPREMA
vsebina grafičnega prikaza	ZAPOSLENI MUZEJ
id.označba grafičnega prikaza	O.10
merilo	1:25

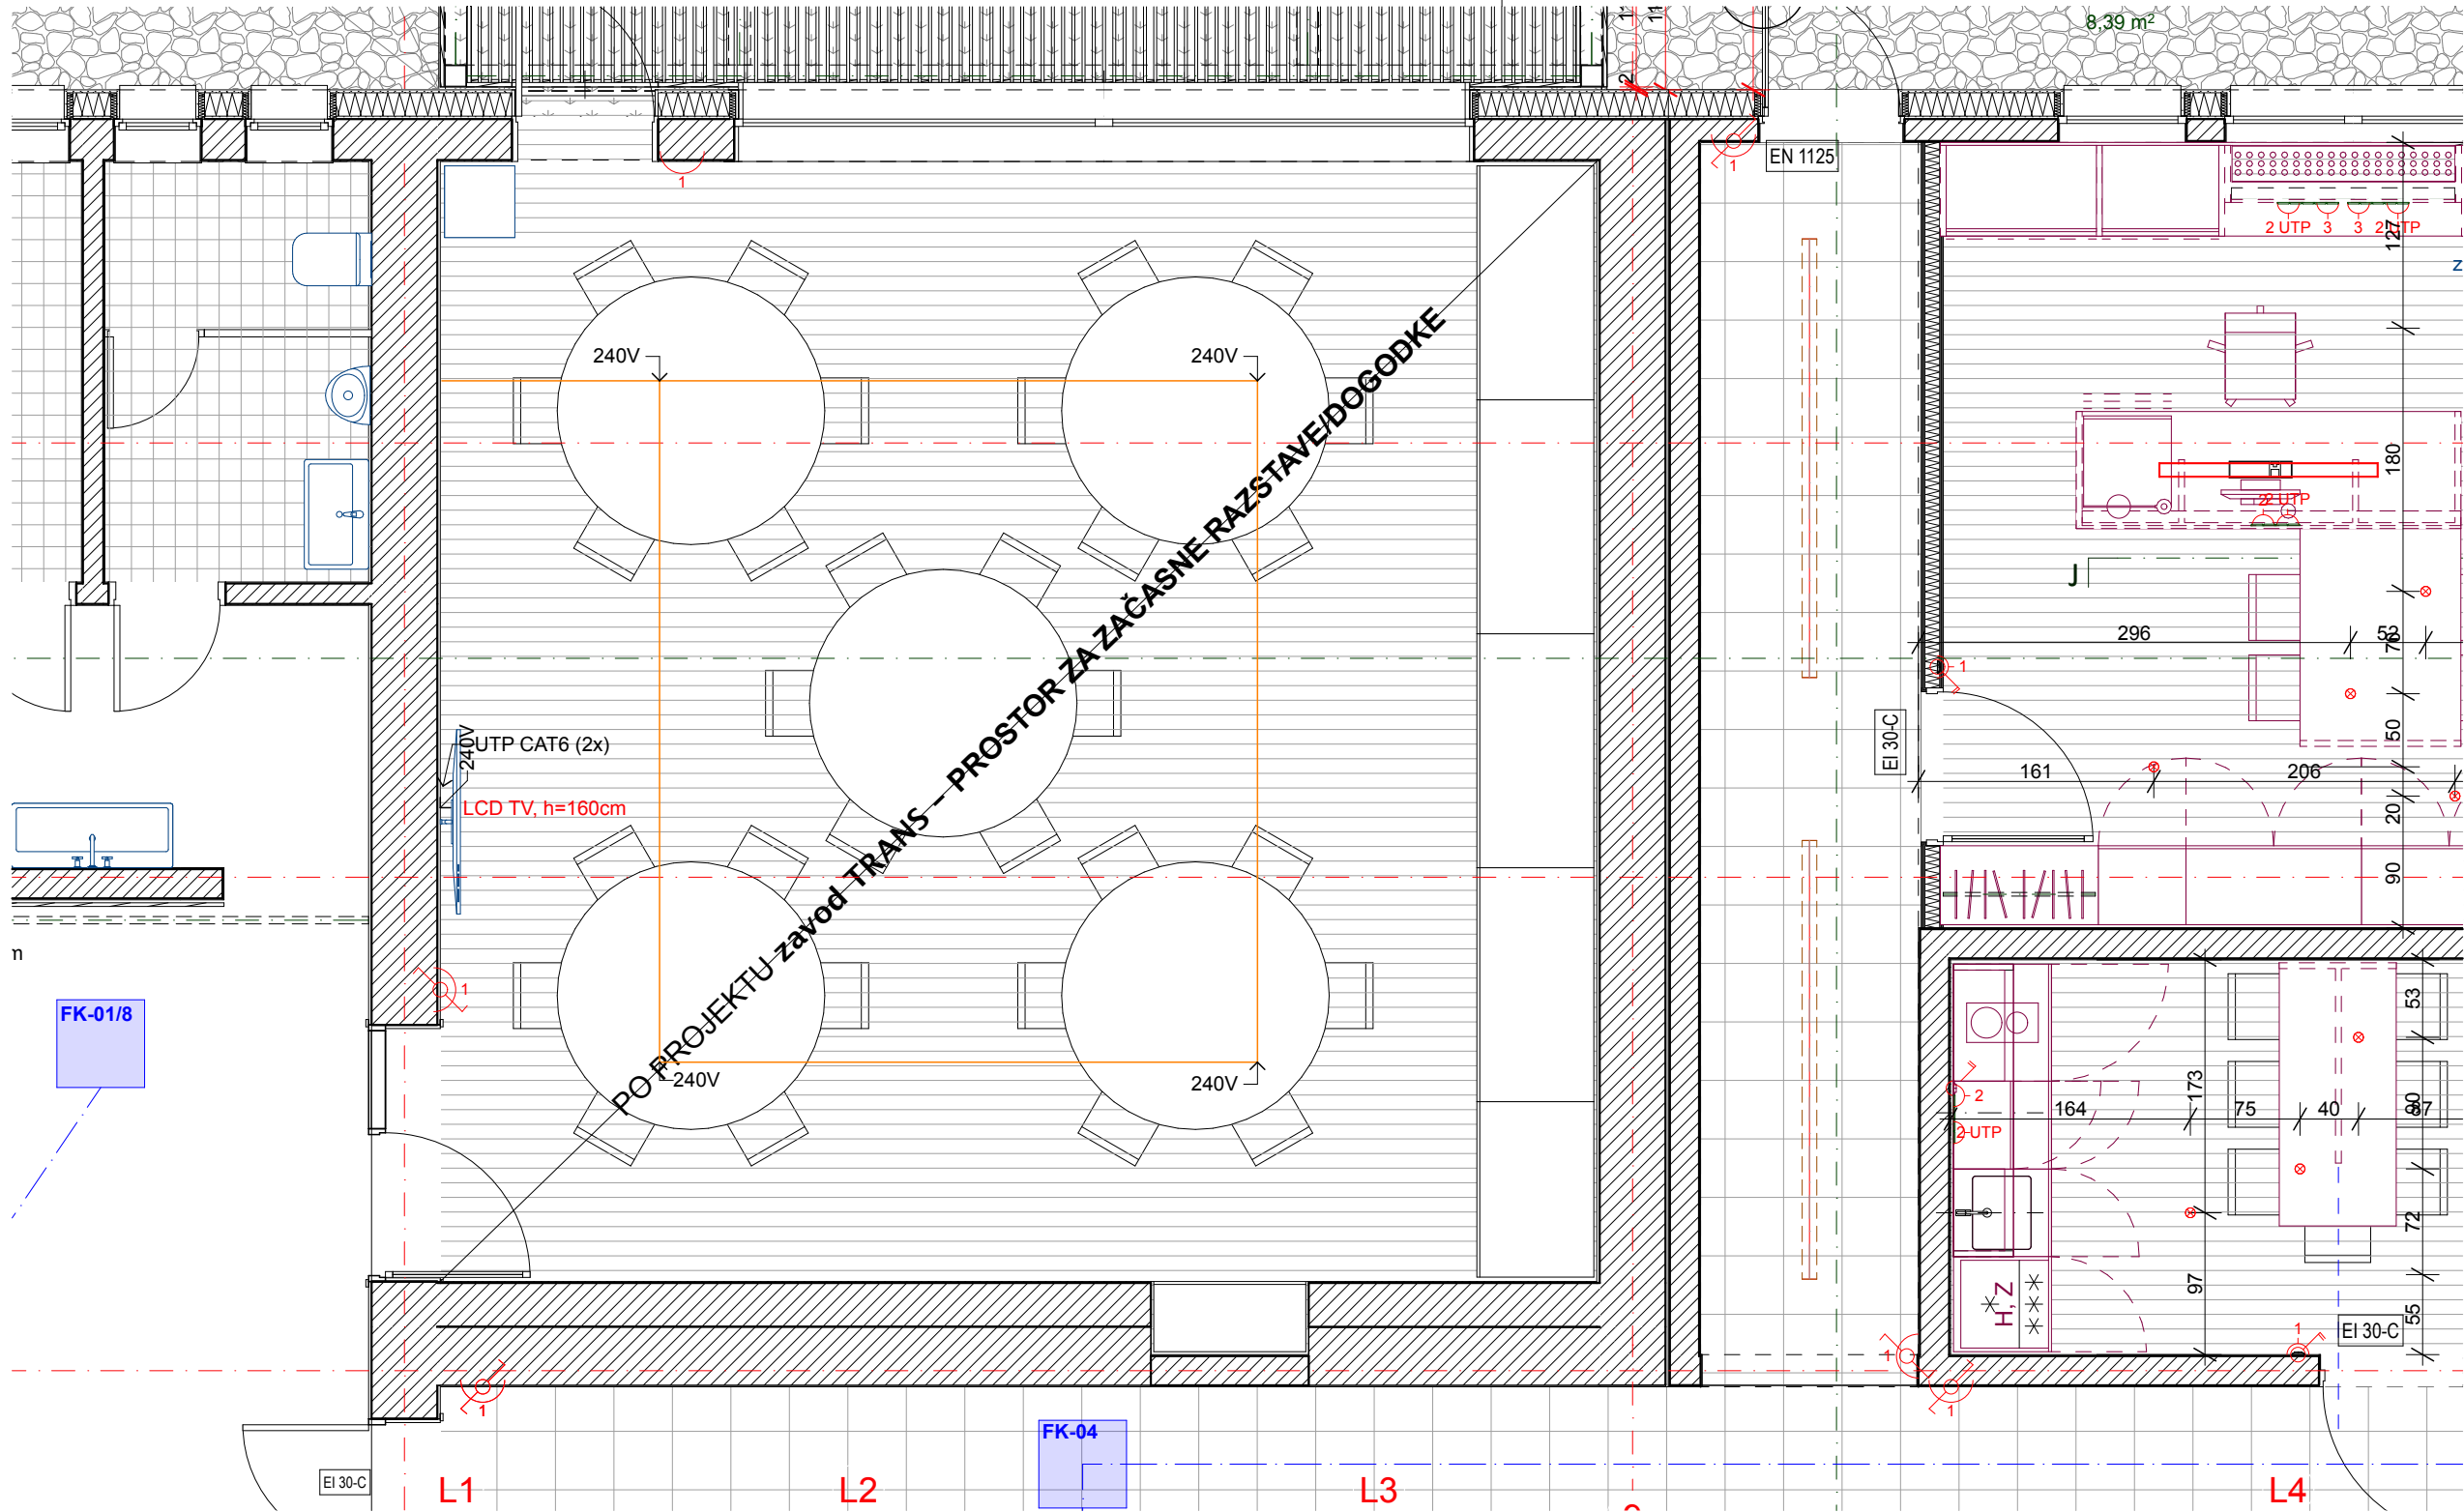

- OPOMBE
- pred izdelavo vse mere preveriti na licu mesta. Na morebitna neskladja opozoriti projektanta
 - izvajalec prevzema odgovornost za brezhibno in varno delovanje vseh izdelanih in montiranih elementov
 - izvajalec poskrbi da so konstrukcije izvedene tako, da ne pride do povosov/raztegov in posledično do pokanja barve
 - izvajalec del se mora pri svojem delu usklajevati z izvajalci osvetlitve in multimedije ter mora na mestih, kjer je to potrebno, v elementih zagotoviti potreben prostor za električne instalacije in elektro opremo
 - vsa dela morajo biti izvedena tako, da so možna kasnejša nemotena vzdrževalna dela na vseh električnih napravah in instalacijah


vrsta načrta	1. ARHITEKTURA	sklop grafičnih prikazov	STENSKE OBLOGE IN OPREMA
naziv gradnje	NOTRANJA OPREMA		
vrsta projektne dokumentacije	PZI	vsebina grafičnega prikaza	ZAČASNE RAZSTAVE
id.označba projektne dokumentacije	OP 20/23	id.označba grafičnega prikaza	O.11
datum	JUNIJ 2023		
pooblaščen arhitekt	Klemen VODNIK u.d.i.a.	merilo	1:50
	ZAPS 1400		

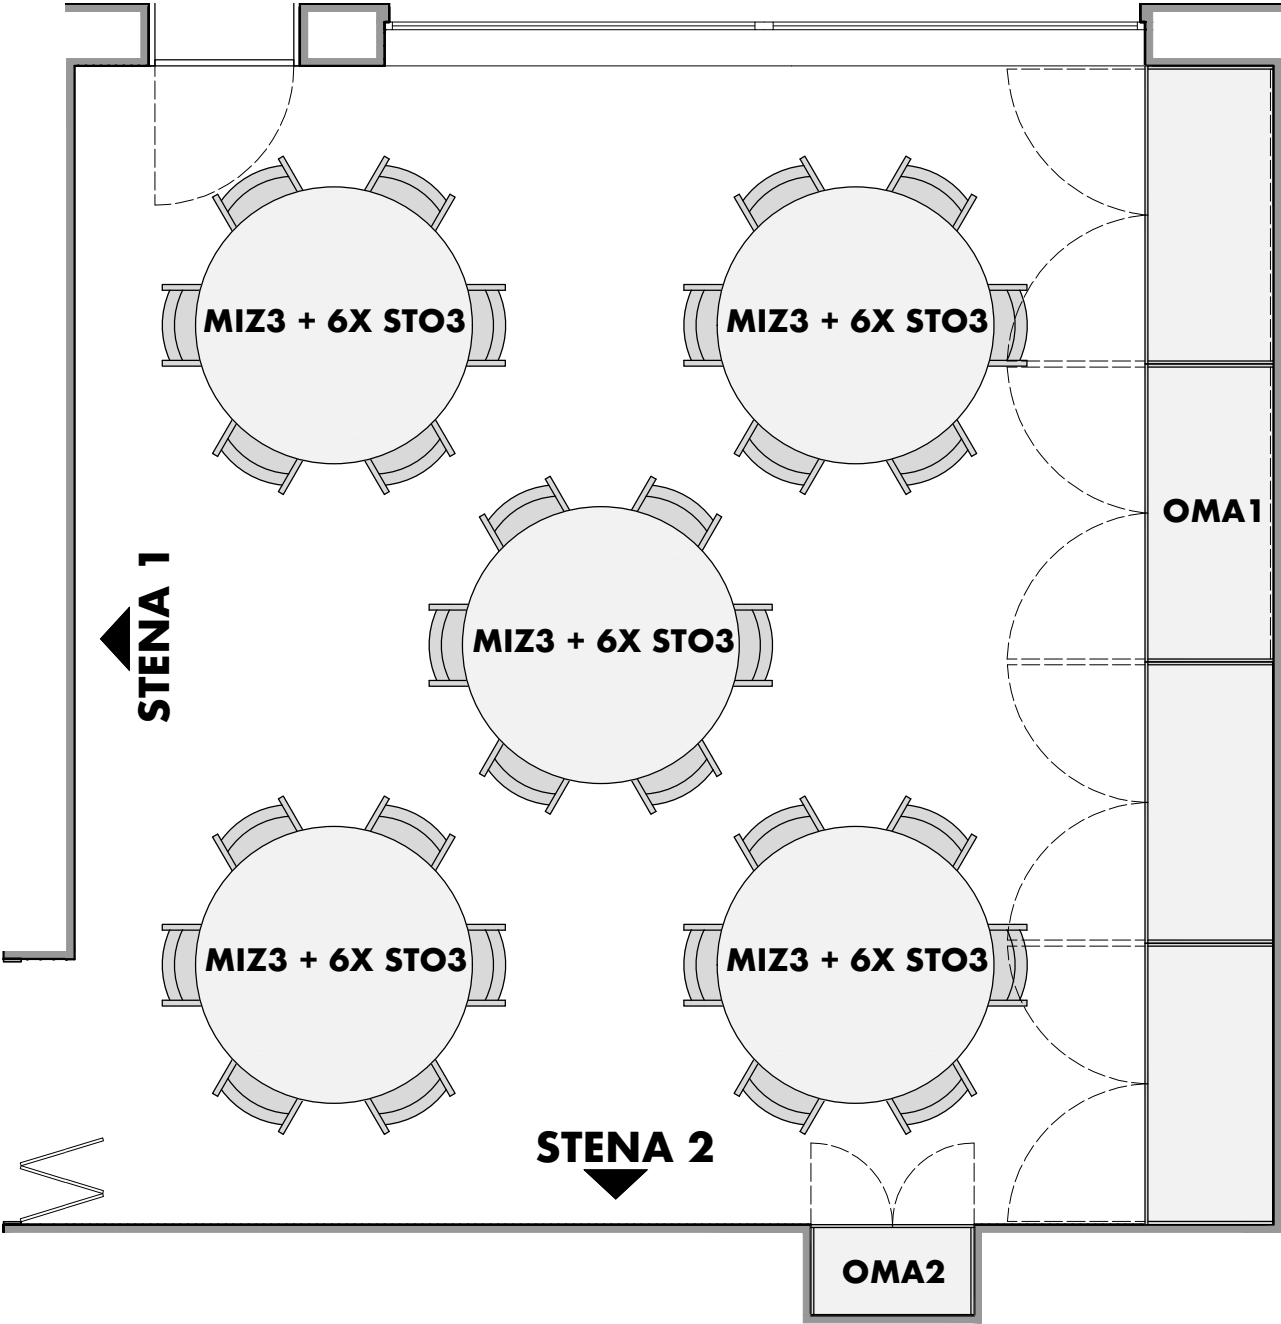

OPOMBE

- pred izdelavo vse mere preveriti na licu mesta in na morebitna neskladja opozoriti oblikovalce
- izvajalec prevzema odgovornost za brezhibno in varno delovanje vseh izdelanih in montiranih elementov
- izvajalec poskrbi da so konstrukcije izvedene tako, da ne pride do povosov/raztegov in posledično do pokanja barve
- izvajalec del se mora pri svojem delu usklajevati z izvajalci osvetlitve in multimedije ter mora na mestih, kjer je to potrebno, v elementih zagotoviti potreben prostor za električne instalacije in elektro opremo
- vsa dela morajo biti izvedena tako, da so možna kasnejša nemotena vzdrževalna dela na vseh električnih napravah in instalacijah


muzej lojzeta slaka in toneta pavčka		py~fm xrqfxb sbzĐnb	
del: PROSTOR ZA ZAČASNE RAZSTAVE/DOGODKE		zavod TRANS	
risba: pozicijski načrt			
merilo: 1:50		avtorica:	sanja jurca avci
list: O.11.A			
datum: junij 2023		sodelavec:	tomaž budkovič

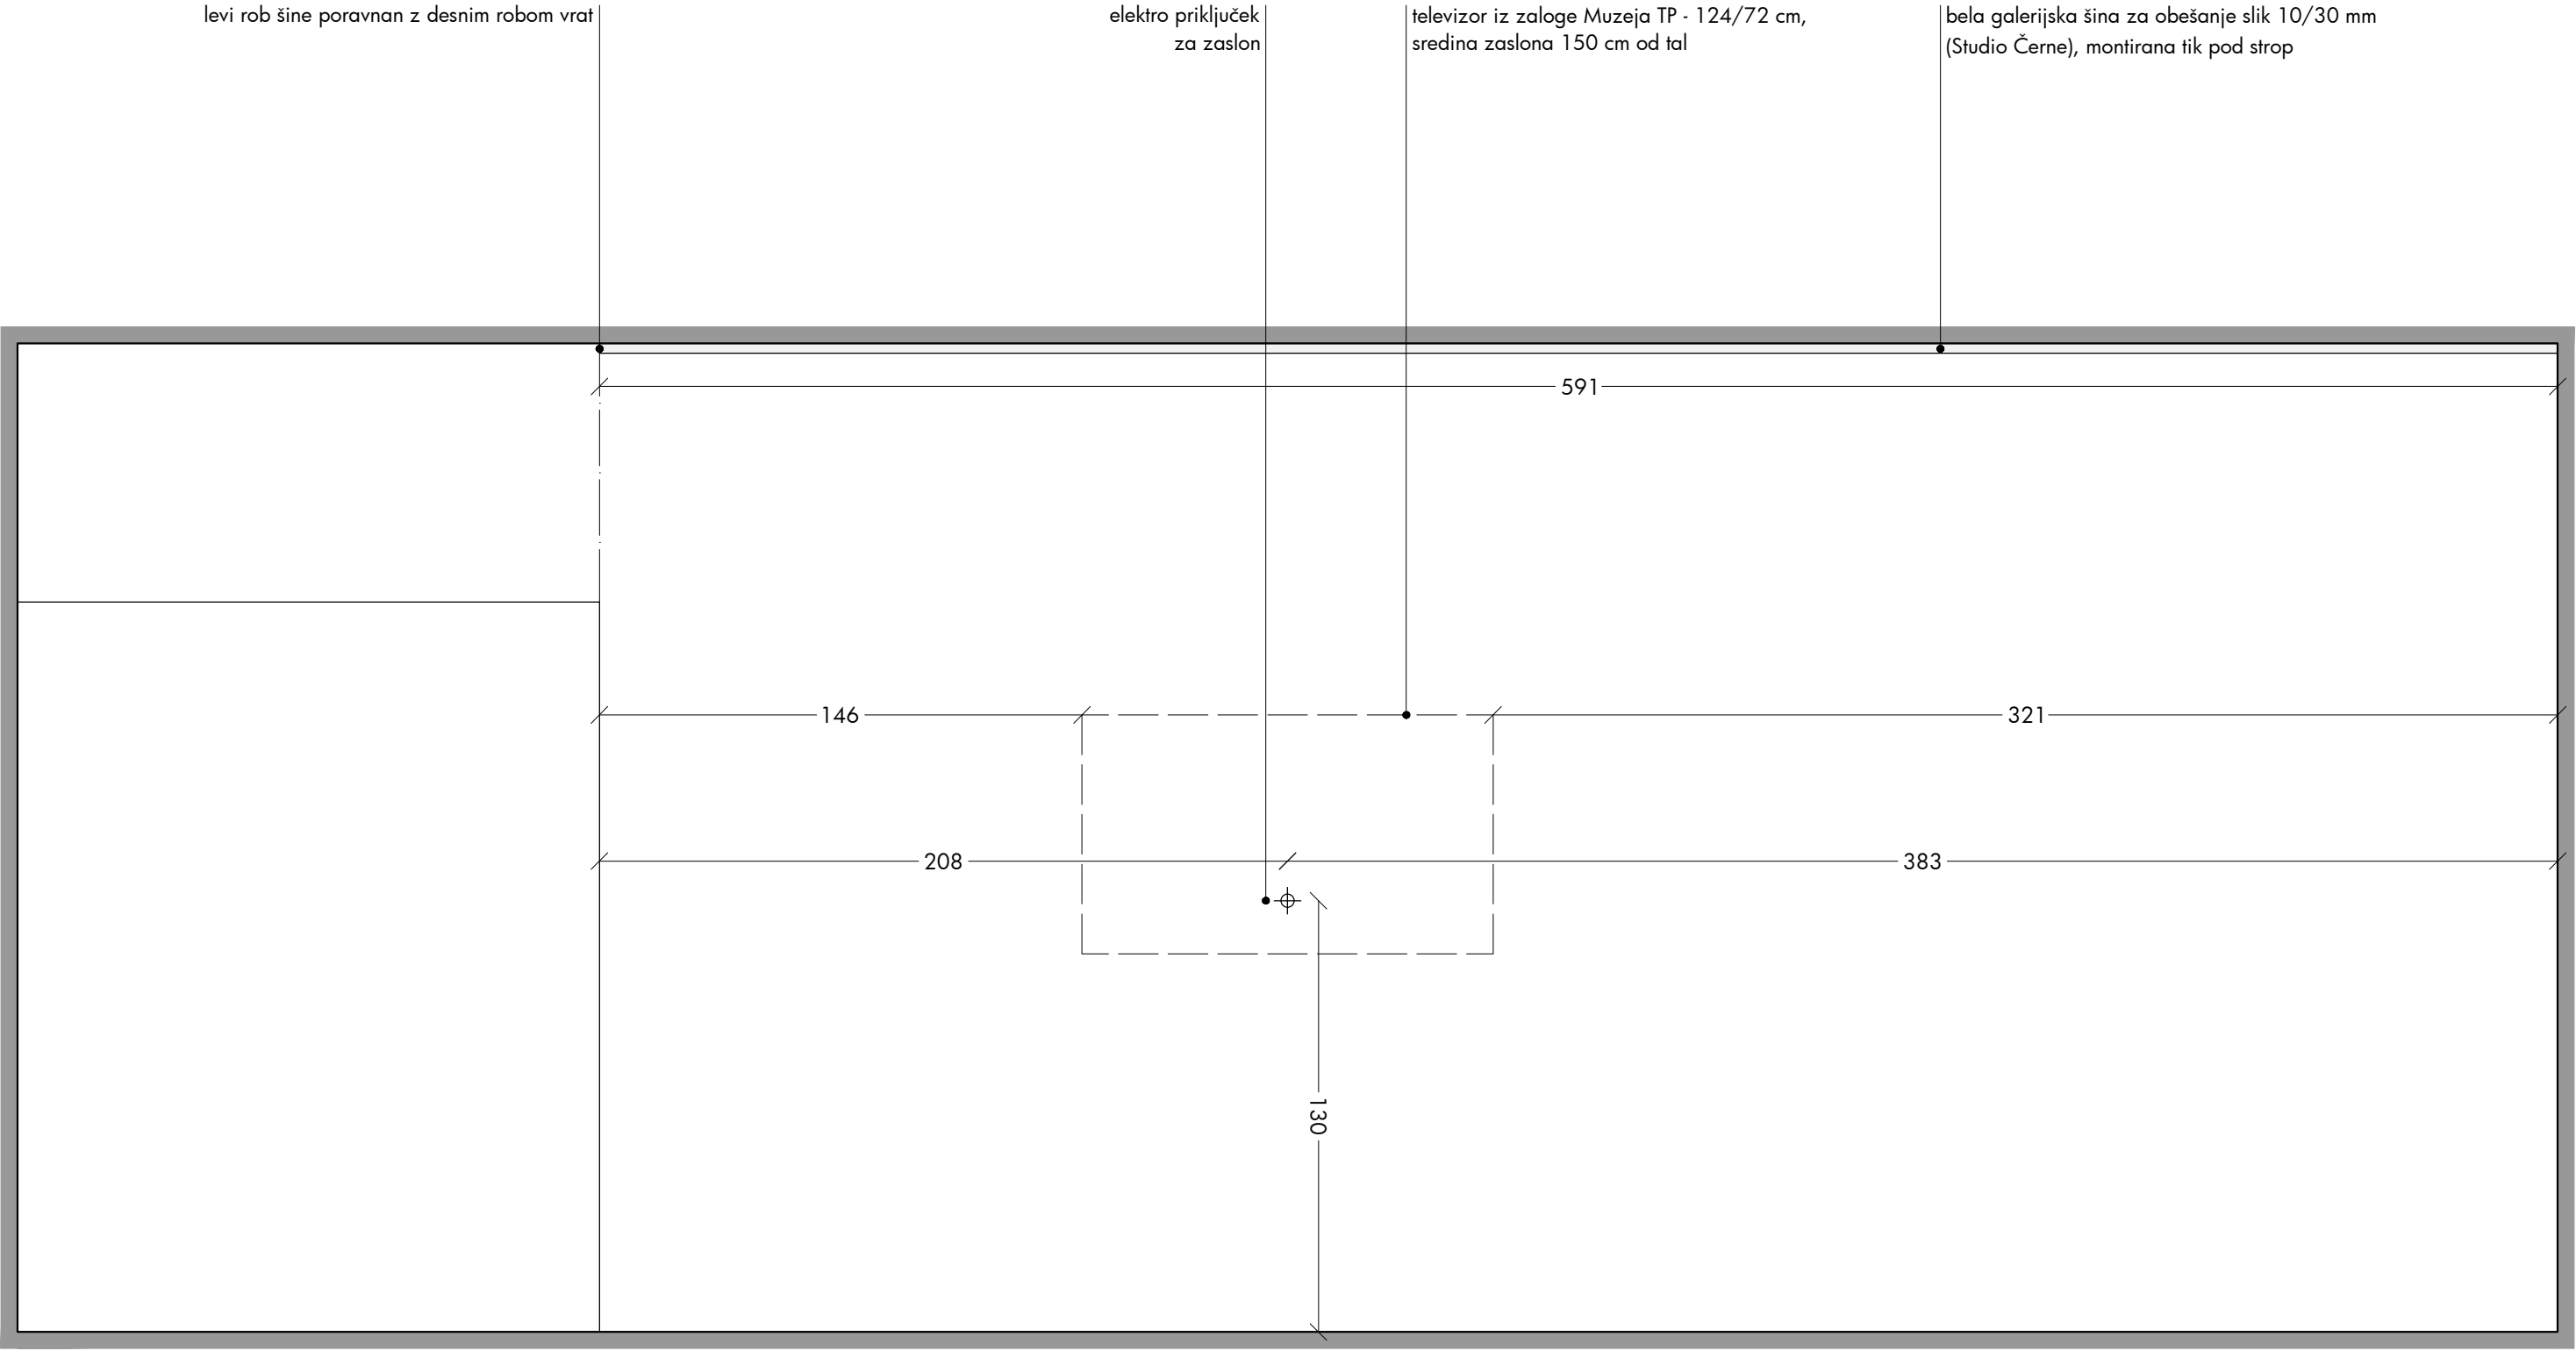

OPOMBE

- pred izdelavo vse mere preveriti na licu mesta in na morebitna neskladja opozoriti oblikovalce
- izvajalec prevzema odgovornost za brezhibno in varno delovanje vseh izdelanih in montiranih elementov
- izvajalec poskrbi da so konstrukcije izvedene tako, da ne pride do povosov/raztegov in posledično do pokanja barve
- izvajalec del se mora pri svojem delu usklajevati z izvajalci osvetlitve in multimedije ter mora na mestih, kjer je to potrebno, v elementih zagotoviti potreben prostor za električne instalacije in elektro opremo
- vsa dela morajo biti izvedena tako, da so možna kasnejša nemotena vzdrževalna dela na vseh električnih napravah in instalacijah

muzej lojzeta slaka in toneta pavčka		py~fm xrqfxb sbzĐnb	
del: PROSTOR ZA ZAČASNE RAZSTAVE/DOGODKE		zavod TRANS	
risba: stena 1			
merilo: 1:20		avtorica:	sanja jurca avci
list: O.11.B			
datum: junij 2023		sodelavec:	tomaž budkovič

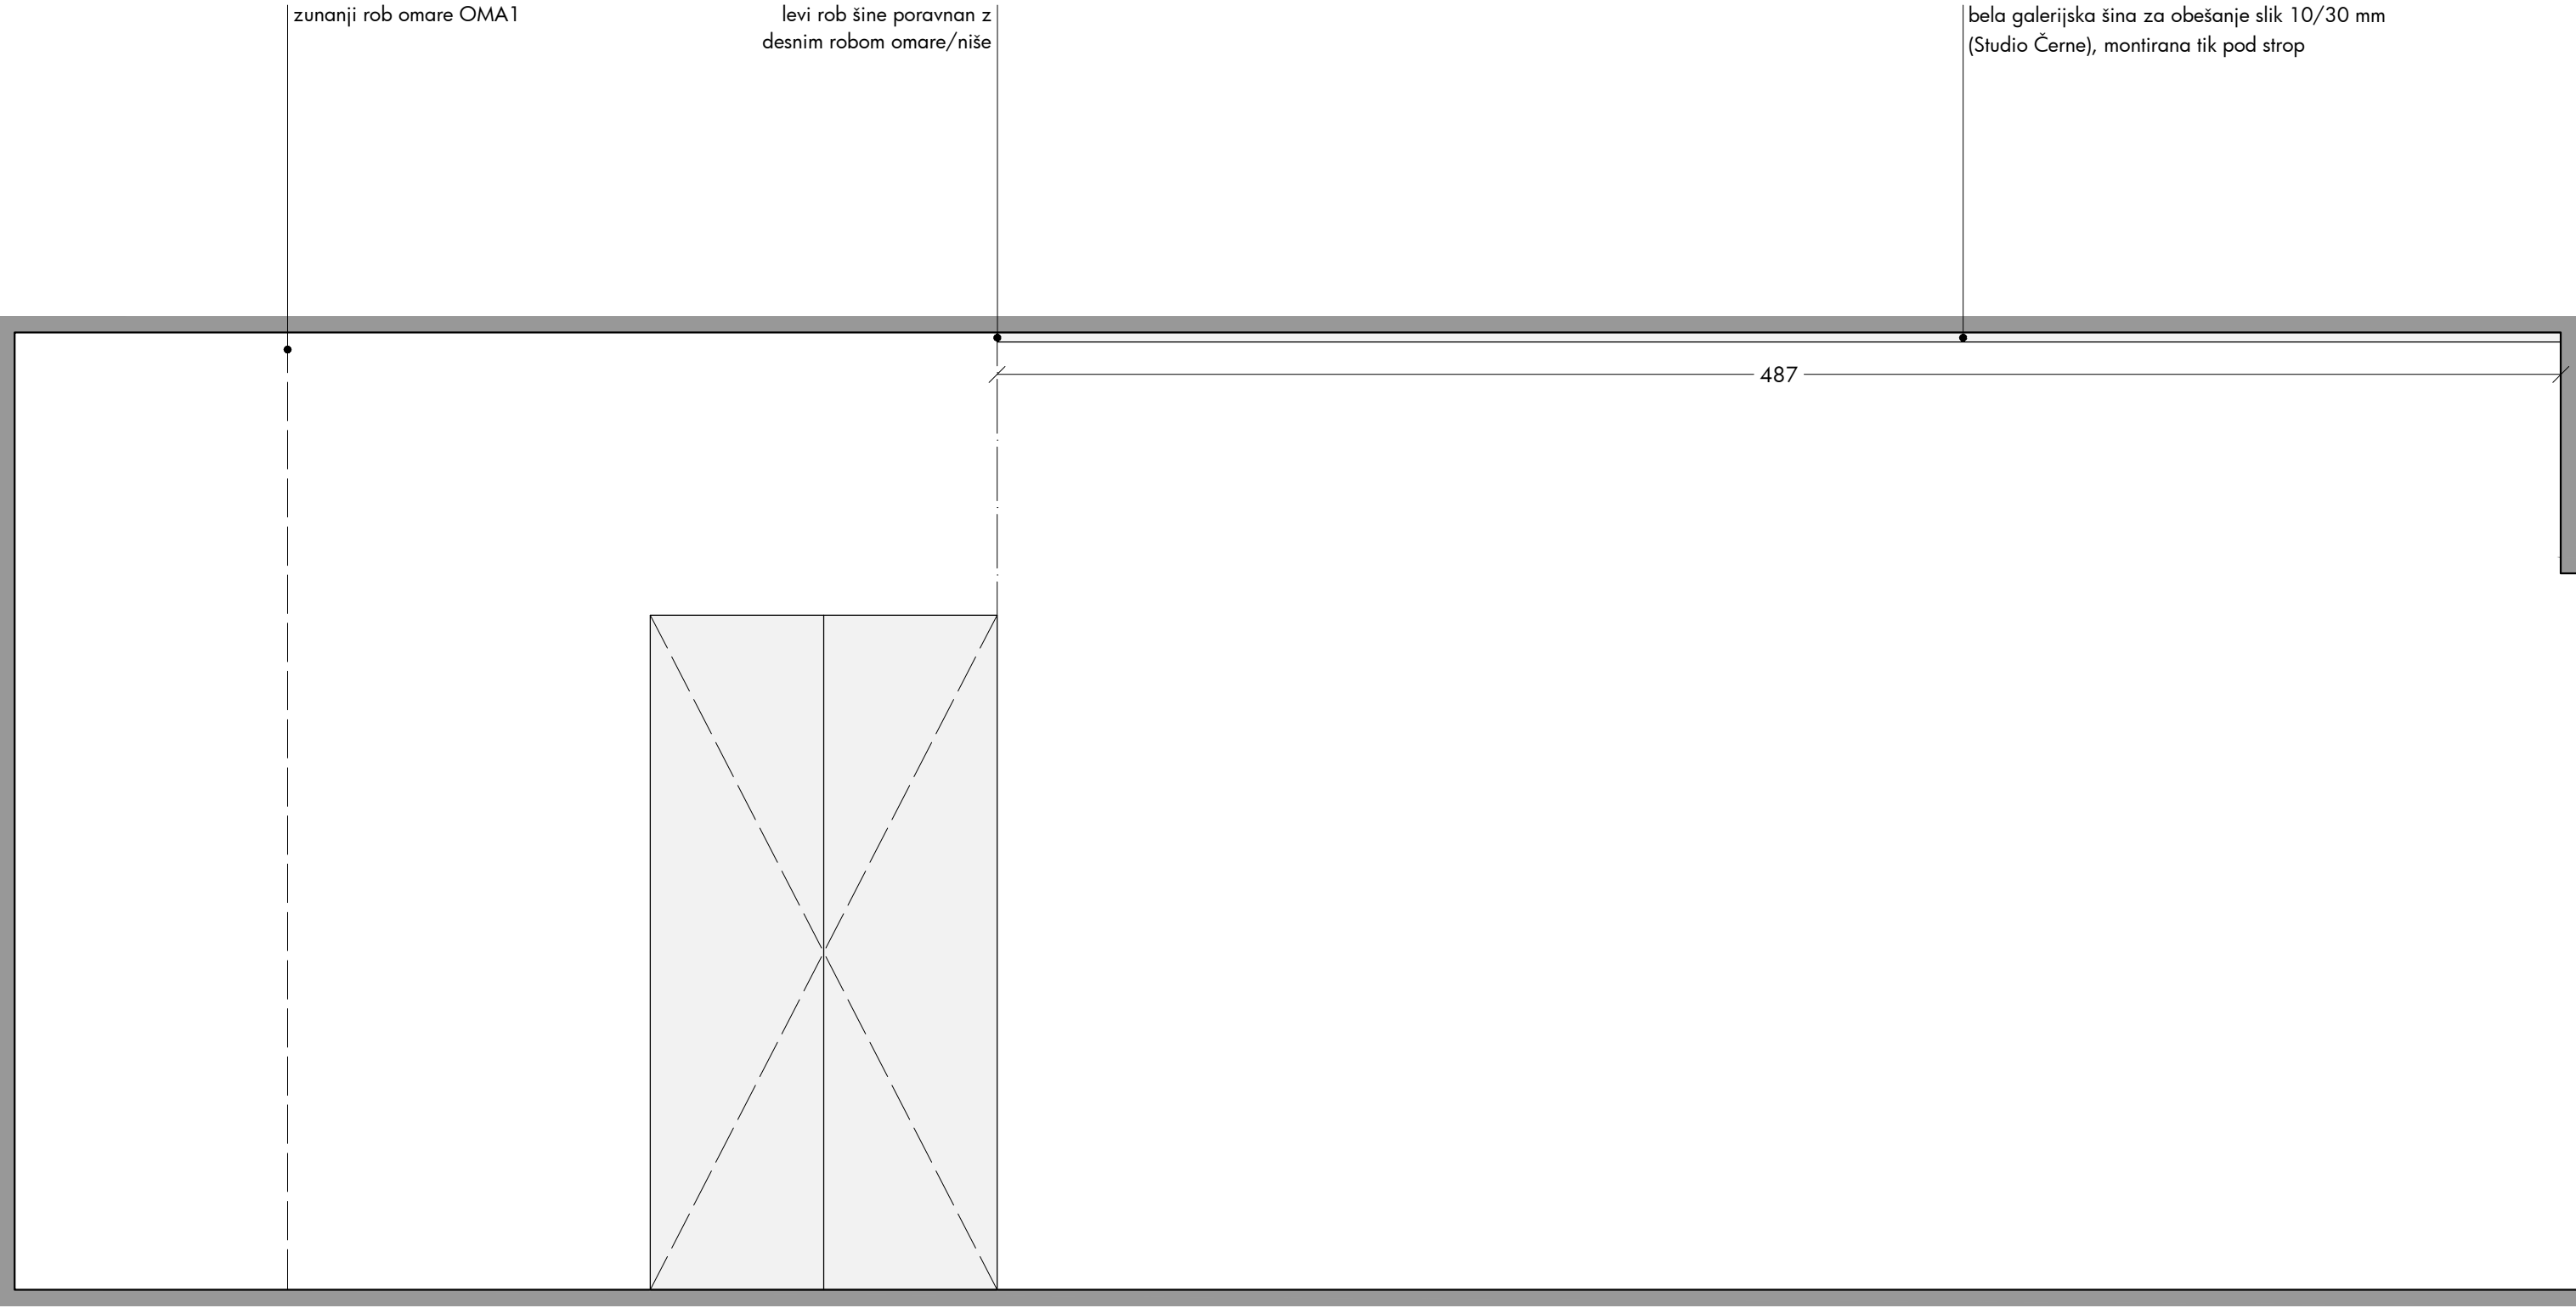

OPOMBE

- pred izdelavo vse mere preveriti na licu mesta in na morebitna neskladja opozoriti oblikovalce
- izvajalec prevzema odgovornost za brezhibno in varno delovanje vseh izdelanih in montiranih elementov
- izvajalec poskrbi da so konstrukcije izvedene tako, da ne pride do povosov/raztegov in posledično do pokanja barve
- izvajalec del se mora pri svojem delu usklajevati z izvajalci osvetlitve in multimedije ter mora na mestih, kjer je to potrebno, v elementih zagotoviti potreben prostor za električne instalacije in elektro opremo
- vsa dela morajo biti izvedena tako, da so možna kasnejša nemotena vzdrževalna dela na vseh električnih napravah in instalacijah

muzej lojzeta slaka in toneta pavčka		py~fm xrqfxb sbzĐnb	
del: PROSTOR ZA ZAČASNE RAZSTAVE/DOGODKE		zavod TRANS	
risba: stena 2			
merilo: 1:20		avtorica:	sanja jurca avci
list: O.11.C			
datum: junij 2023		sodelavec:	tomaž budkovič



1X transportni voziček s petimi okroglimi zložljivimi mizami MIKA
(<https://www.kataloska-prodaja.si/jedilnica/mize/zlozljive-mize/bordstransportor-fallbord-524254-524252>)




32X konferenčni stol Nelson (8X paket štirih stolov)
(<https://www.kataloska-prodaja.si/pisarna-in-konferencna-soba/stoli/konferencni-stoli/konferencni-stol-456853-456856>)

OPOMBE

- pred izdelavo vse mere preveriti na licu mesta in na morebitna neskladja opozoriti oblikovalce
- izvajalec prevzema odgovornost za brezhibno in varno delovanje vseh izdelanih in montiranih elementov
- izvajalec poskrbi da so konstrukcije izvedene tako, da ne pride do povsesov/raztegov in posledično do pokanja barve
- izvajalec del se mora pri svojem delu usklajevati z izvajalci osvetlitve in multimedije ter mora na mestih, kjer je to potrebno, v elementih zagotoviti potreben prostor za električne instalacije in elektro opremo
- vsa dela morajo biti izvedena tako, da so možna kasnejša nemotena vzdrževalna dela na vseh električnih napravah in instalacijah


muzej lojzeta slaka in toneta pavčka		py~fm xrqfxb sbzĐnb	
del: PROSTOR ZA ZAČASNE RAZSTAVE/DOGODKE		zavod TRANS	
risba: MIZ3, STO3			
merilo: /		avtorica:	sanja jurca avci
list: O.11.D			
datum: junij 2023		sodelavec:	tomaž budkovič

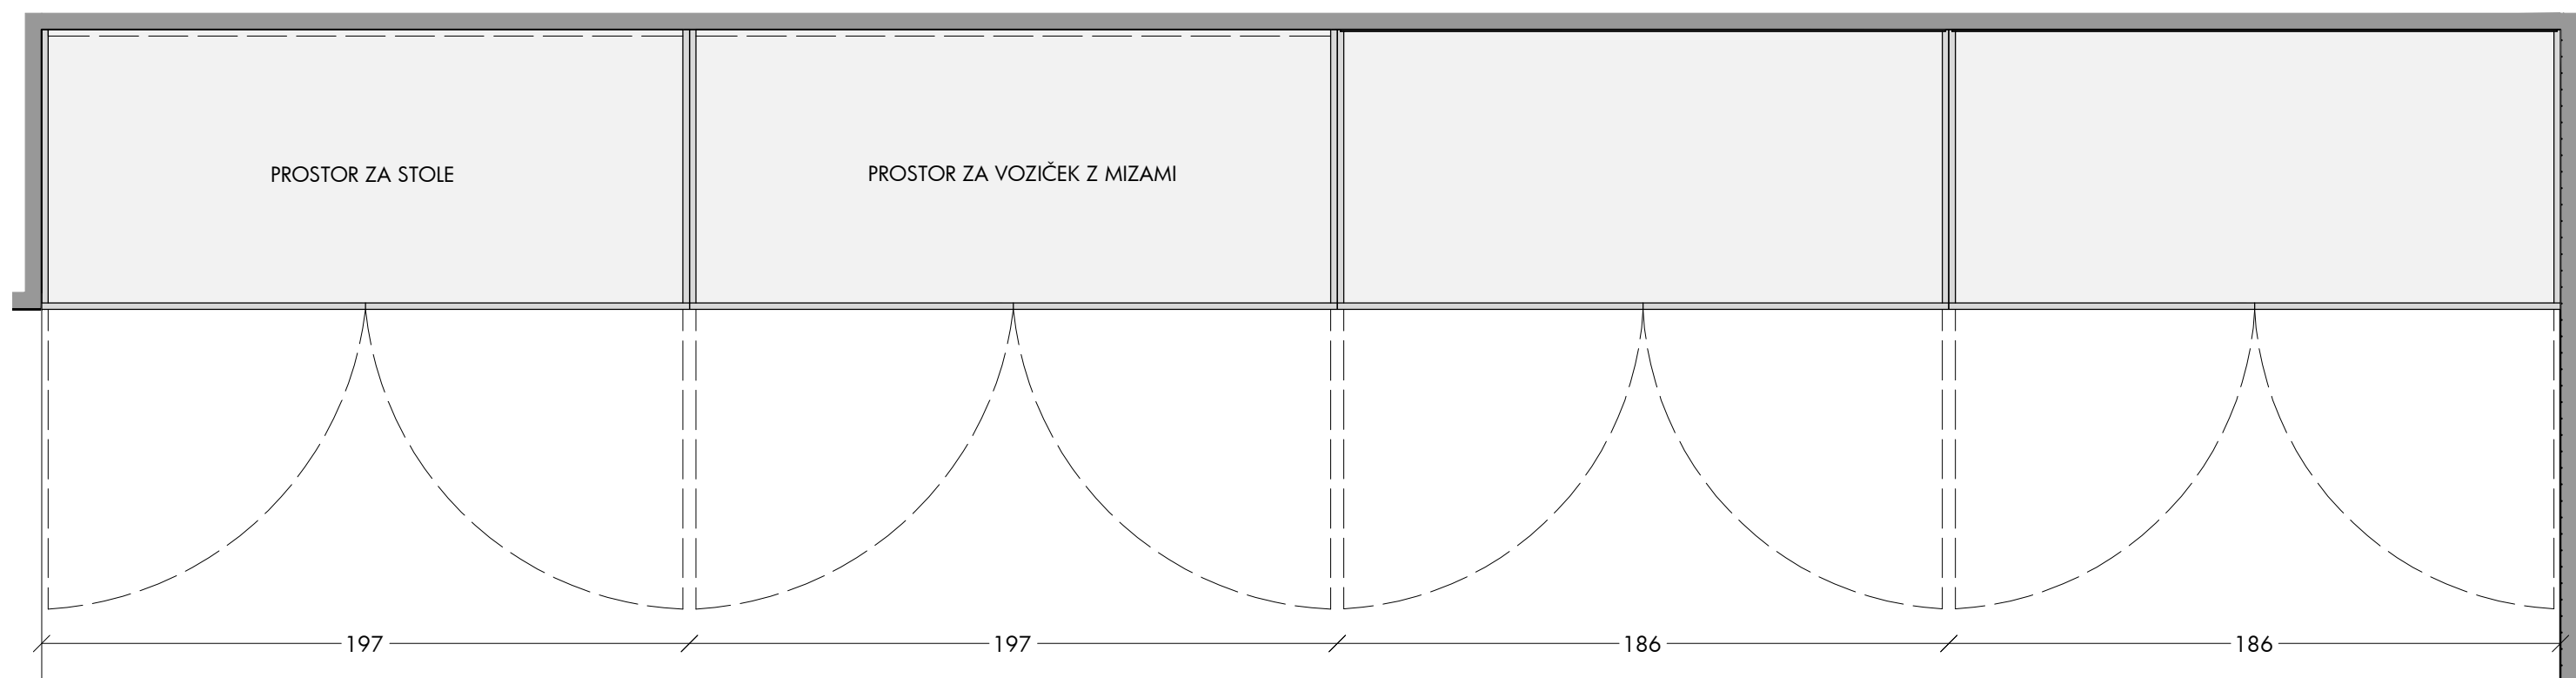

OPOMBE

- pred izdelavo vse mere preveriti na licu mesta in na morebitna neskladja opozoriti oblikovalce
- izvajalec prevzema odgovornost za brezhibno in varno delovanje vseh izdelanih in montiranih elementov
- izvajalec poskrbi da so konstrukcije izvedene tako, da ne pride do povosov/raztegov in posledično do pokanja barve
- izvajalec del se mora pri svojem delu usklajevati z izvajalci osvetlitve in multimedije ter mora na mestih, kjer je to potrebno, v elementih zagotoviti potreben prostor za električne instalacije in elektro opremo
- vsa dela morajo biti izvedena tako, da so možna kasnejša nemotena vzdrževalna dela na vseh električnih napravah in instalacijah


muzej lojzeta slaka in toneta pavčka		py~fm xrqfxb sbzĐnb	
del: PROSTOR ZA ZAČASNE RAZSTAVE/DOGODKE		zavod TRANS	
risba: OMA1 - floris			
merilo: 1:20		avtorica:	sanja jurca avci
list: O.11.E			
datum: junij 2023		sodelavec:	tomaž budkovič

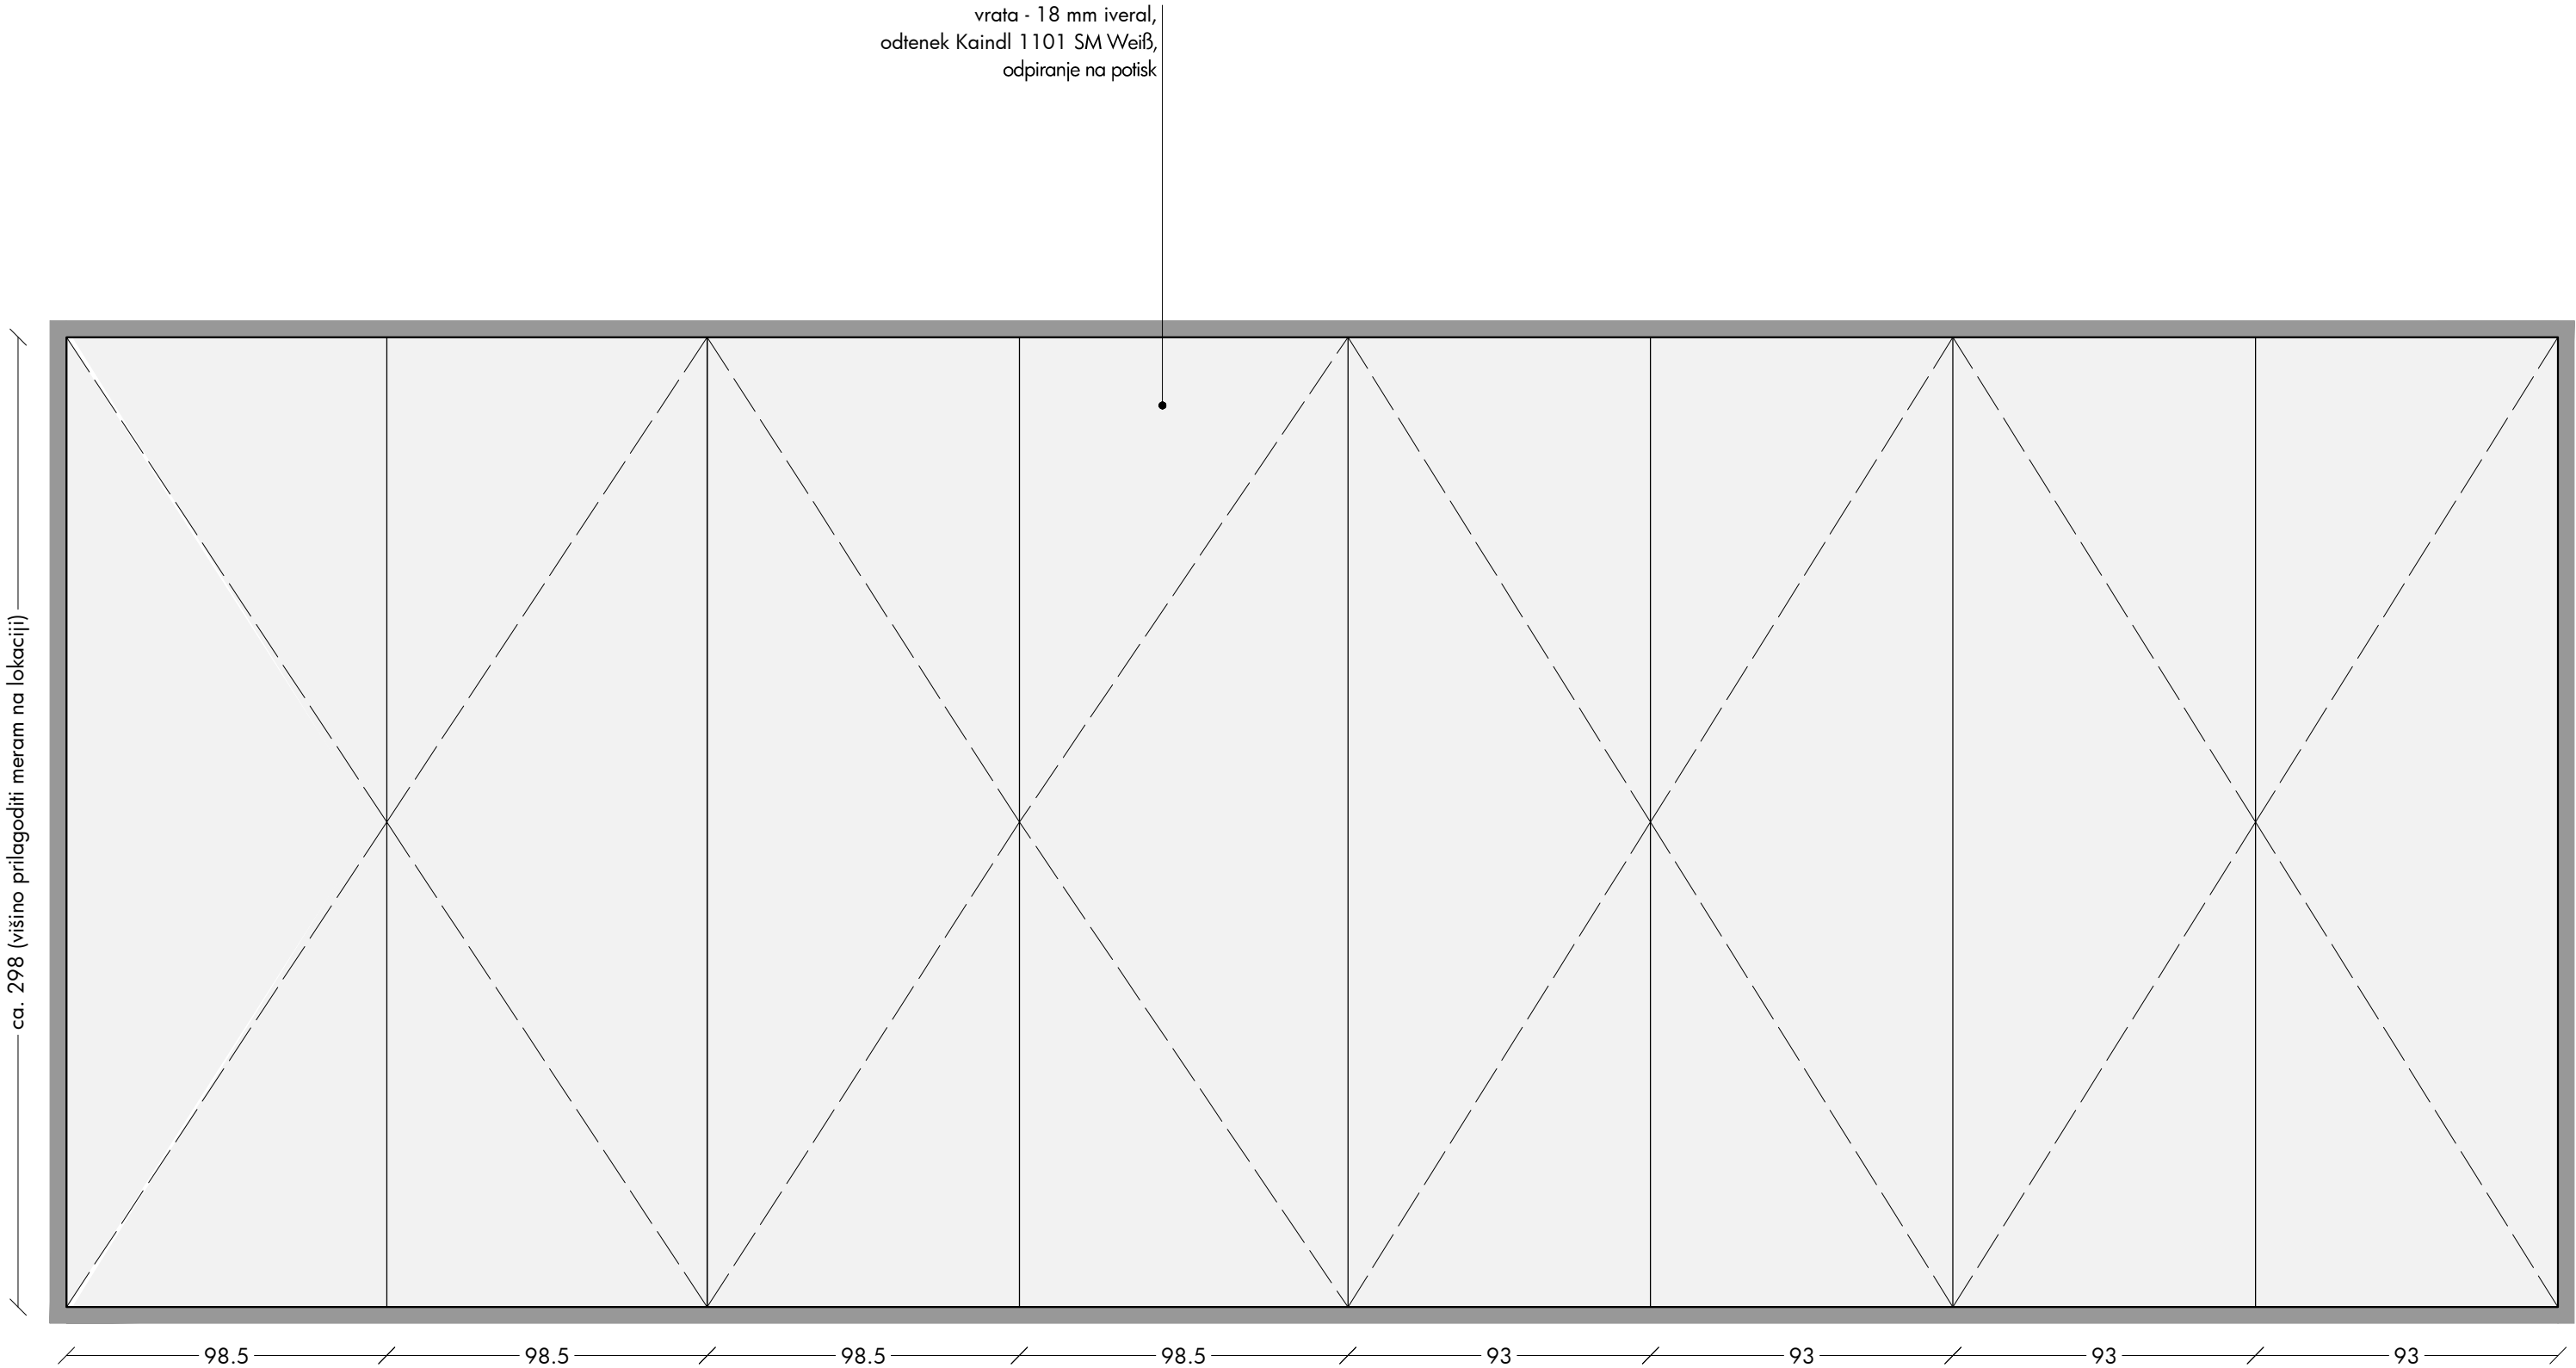


OPOMBE

- pred izdelavo vse mere preveriti na licu mesta in na morebitna neskladja opozoriti oblikovalce
- izvajalec prevzema odgovornost za brezhibno in varno delovanje vseh izdelanih in montiranih elementov
- izvajalec poskrbi da so konstrukcije izvedene tako, da ne pride do povsesov/raztegov in posledično do pokanja barve
- izvajalec del se mora pri svojem delu usklajevati z izvajalci osvetlitve in multimedije ter mora na mestih, kjer je to potrebno, v elementih zagotoviti potreben prostor za električne instalacije in elektro opremo
- vsa dela morajo biti izvedena tako, da so možna kasnejša nemotena vzdrževalna dela na vseh električnih napravah in instalacijah


muzej lojzeta slaka in toneta pavčka **py~fm xrqfxb sbzĐnb**
del: PROSTOR ZA ZAČASNE RAZSTAVE/DOGODKE zavod TRANS
risba: OMA1 - pogled - vrata
merilo: 1:20 avtorica: sanja jurca avci
list: O.11.F
datum: junij 2023 sodelavec: tomaž budkovič

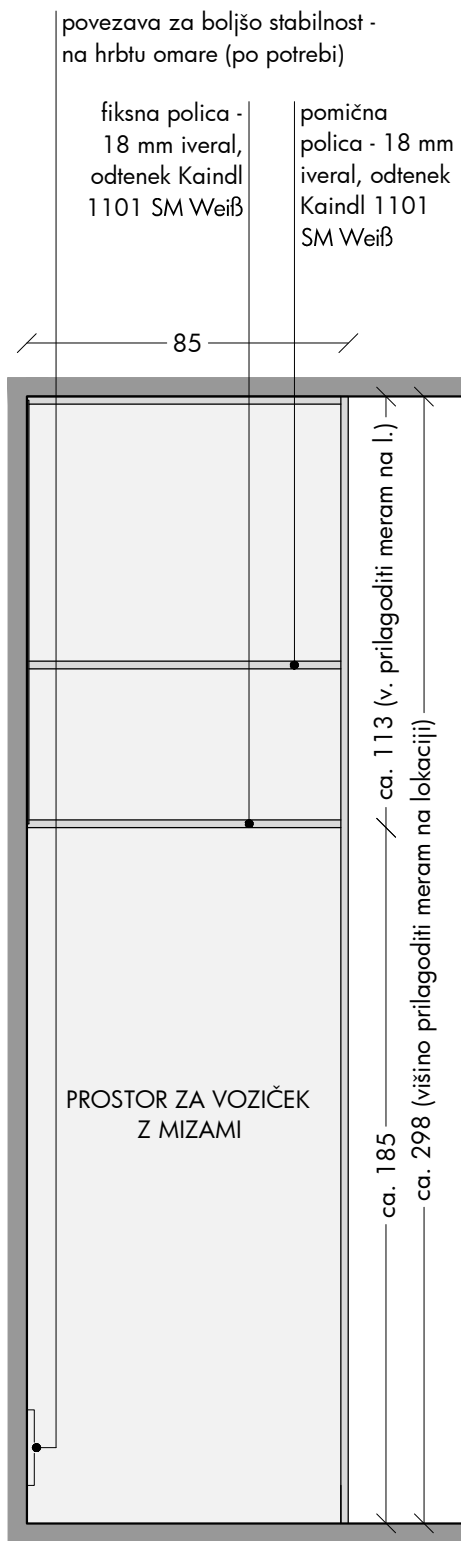

PREREZ A-A

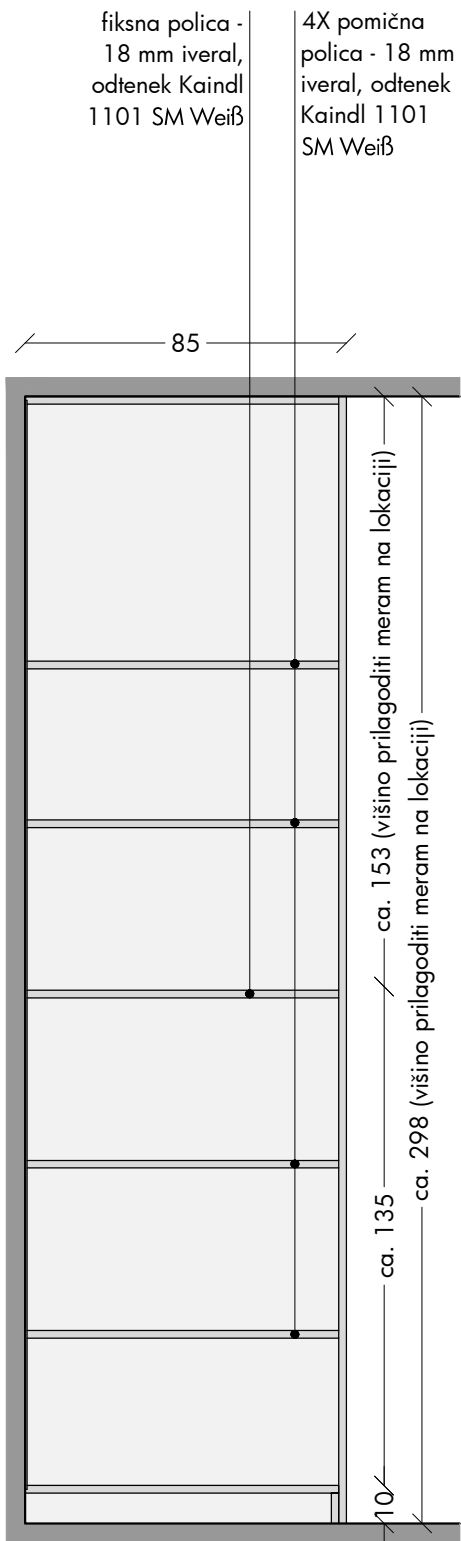

PREREZ B-B

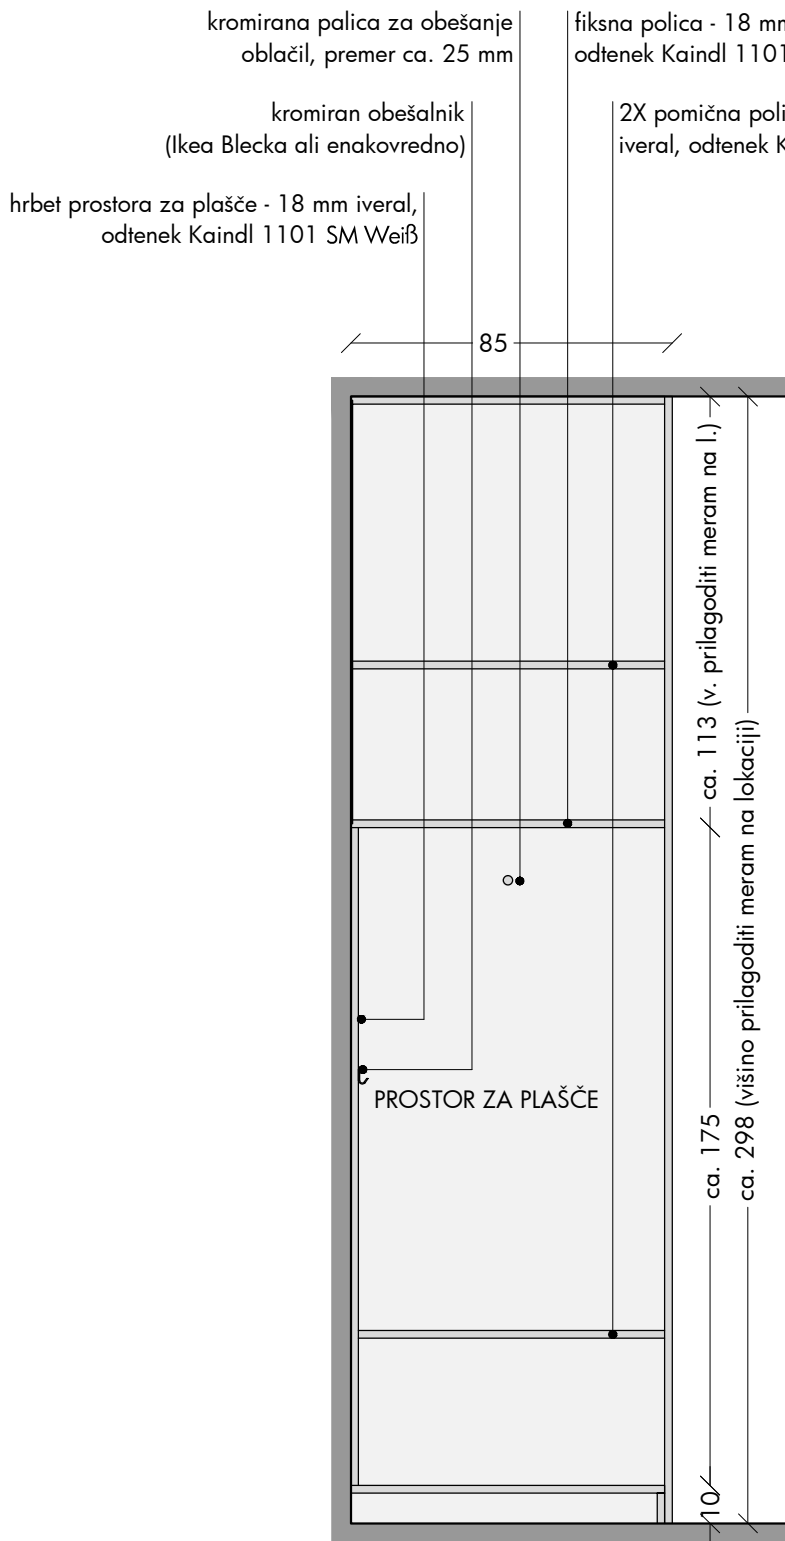

PREREZ C-C

OPOMBE

- pred izdelavo vse mere preveriti na licu mesta in na morebitna neskladja opozoriti oblikovalce
- izvajalec prevzema odgovornost za brezhibno in varno delovanje vseh izdelanih in montiranih elementov
- izvajalec poskrbi da so konstrukcije izvedene tako, da ne pride do povsesov/raztegov in posledično do pokanja barve
- izvajalec del se mora pri svojem delu usklajevati z izvajalci osvetlitve in multimedije ter mora na mestih, kjer je to potrebno, v elementih zagotoviti potreben prostor za električne instalacije in elektro opremo
- vsa dela morajo biti izvedena tako, da so možna kasnejša nemotena vzdrževalna dela na vseh električnih napravah in instalacijah

muzej lojzeta slaka in toneta pavčka **py~fm xrqfxb sbzĐnb**

del: PROSTOR ZA ZAČASNE RAZSTAVE/DOGODKE zavod TRANS

risba: OMA1 - prerezi

merilo: 1:20

avtorica:


sanja jurca avci

list: O.11.H


sodelavec:

tomaž budkovič


datum: junij 2023

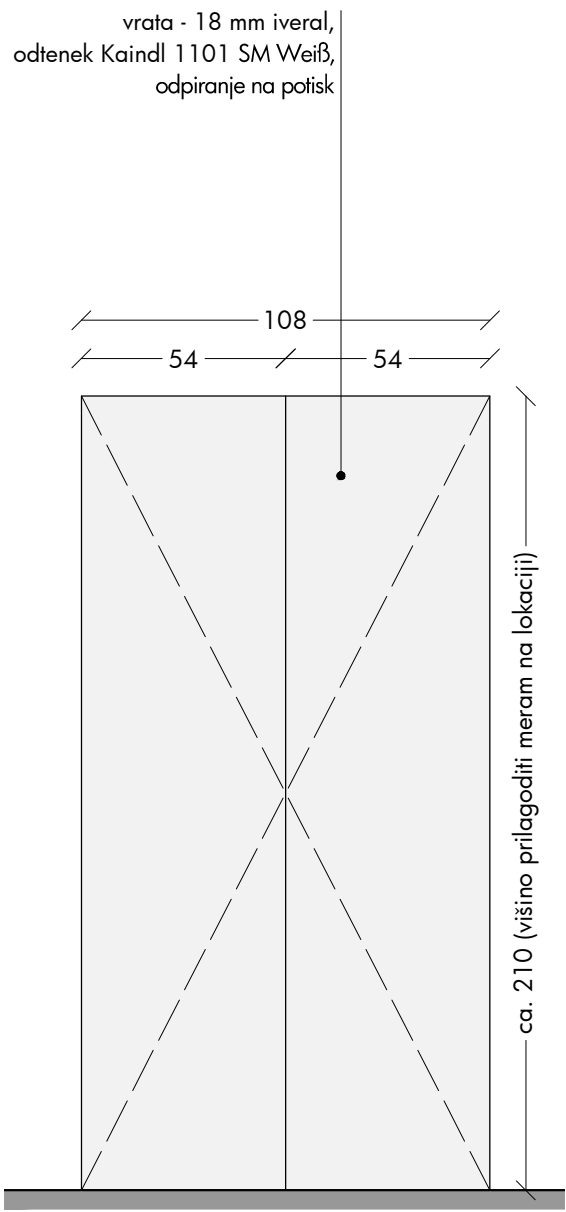

POGLED - VRATA

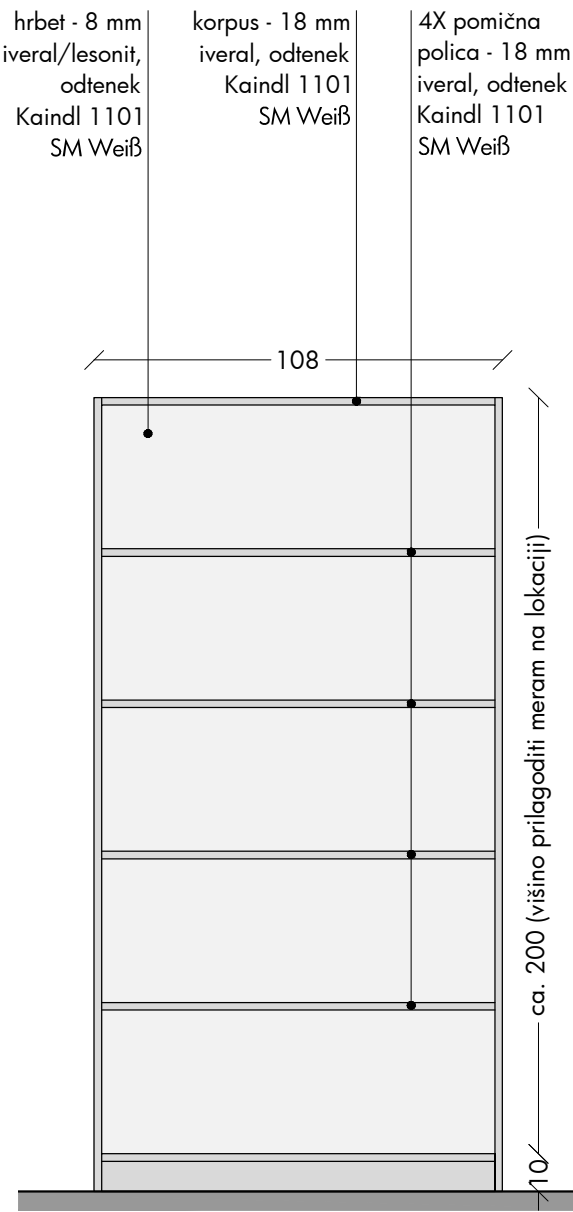


POGLED - NOTRANJOST

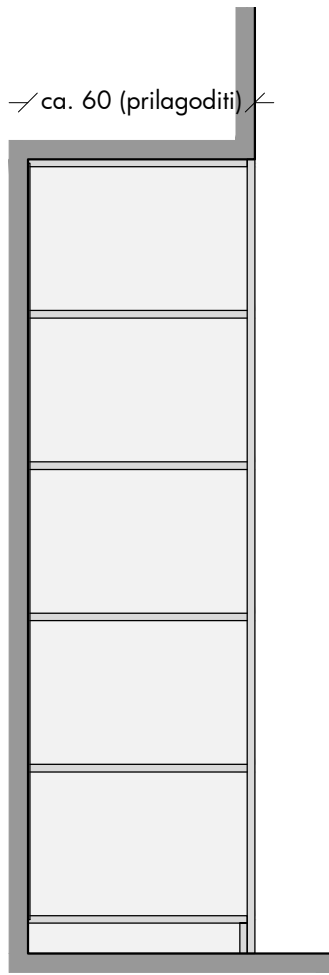


PREREZ

OPOMBE

- pred izdelavo vse mere preveriti na licu mesta in na morebitna neskladja opozoriti oblikovalce
- izvajalec prevzema odgovornost za brezhibno in varno delovanje vseh izdelanih in montiranih elementov
- izvajalec poskrbi da so konstrukcije izvedene tako, da ne pride do povsesov/raztegov in posledično do pokanja barve
- izvajalec del se mora pri svojem delu usklajevati z izvajalci osvetlitve in multimedije ter mora na mestih, kjer je to potrebno, v elementih zagotoviti potreben prostor za električne instalacije in elektro opremo
- vsa dela morajo biti izvedena tako, da so možna kasnejša nemotena vzdrževalna dela na vseh električnih napravah in instalacijah

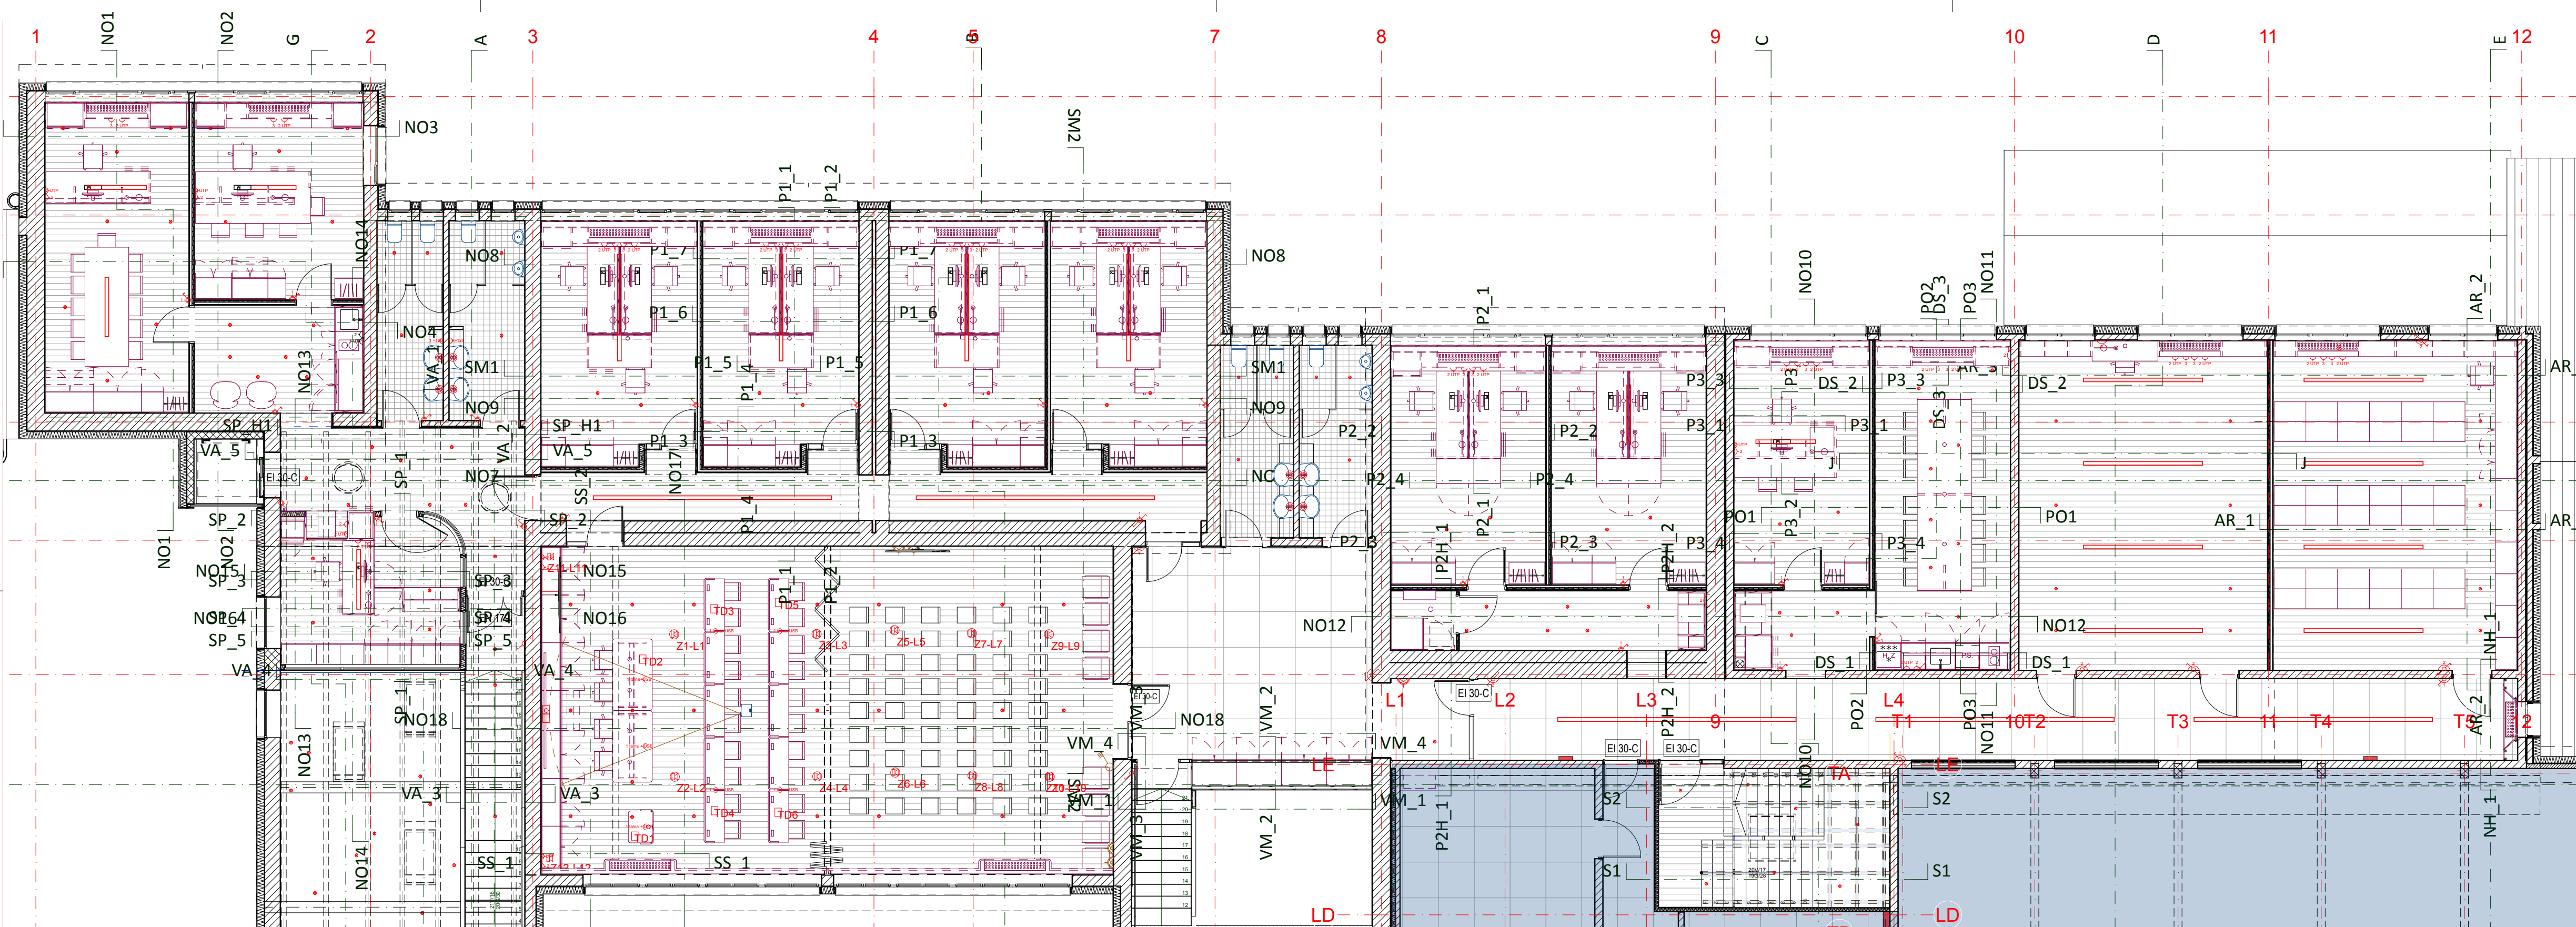

vrsta načrta				BAZAA®			
naziv gradnje				BAZAARHITEKTURA d.o.o.			
vrsta projektne dokumentacije				Nazorjeva ulica 6a, 1000 Ljubljana			
id.označba projektne dokumentacije				baza@baza.si www.bazaar.si			
datum				1. ARHITEKTURA			
pooblaščen arhitekt				NOTRANJA OPREMA			
				PZI			
				sklop grafičnih prikazov			
				vsebina grafičnega prikaza			
				id.označba grafičnega prikaza			
				OPREMA TLORIS NADSTROPJE			
				O.12			
				1:100			

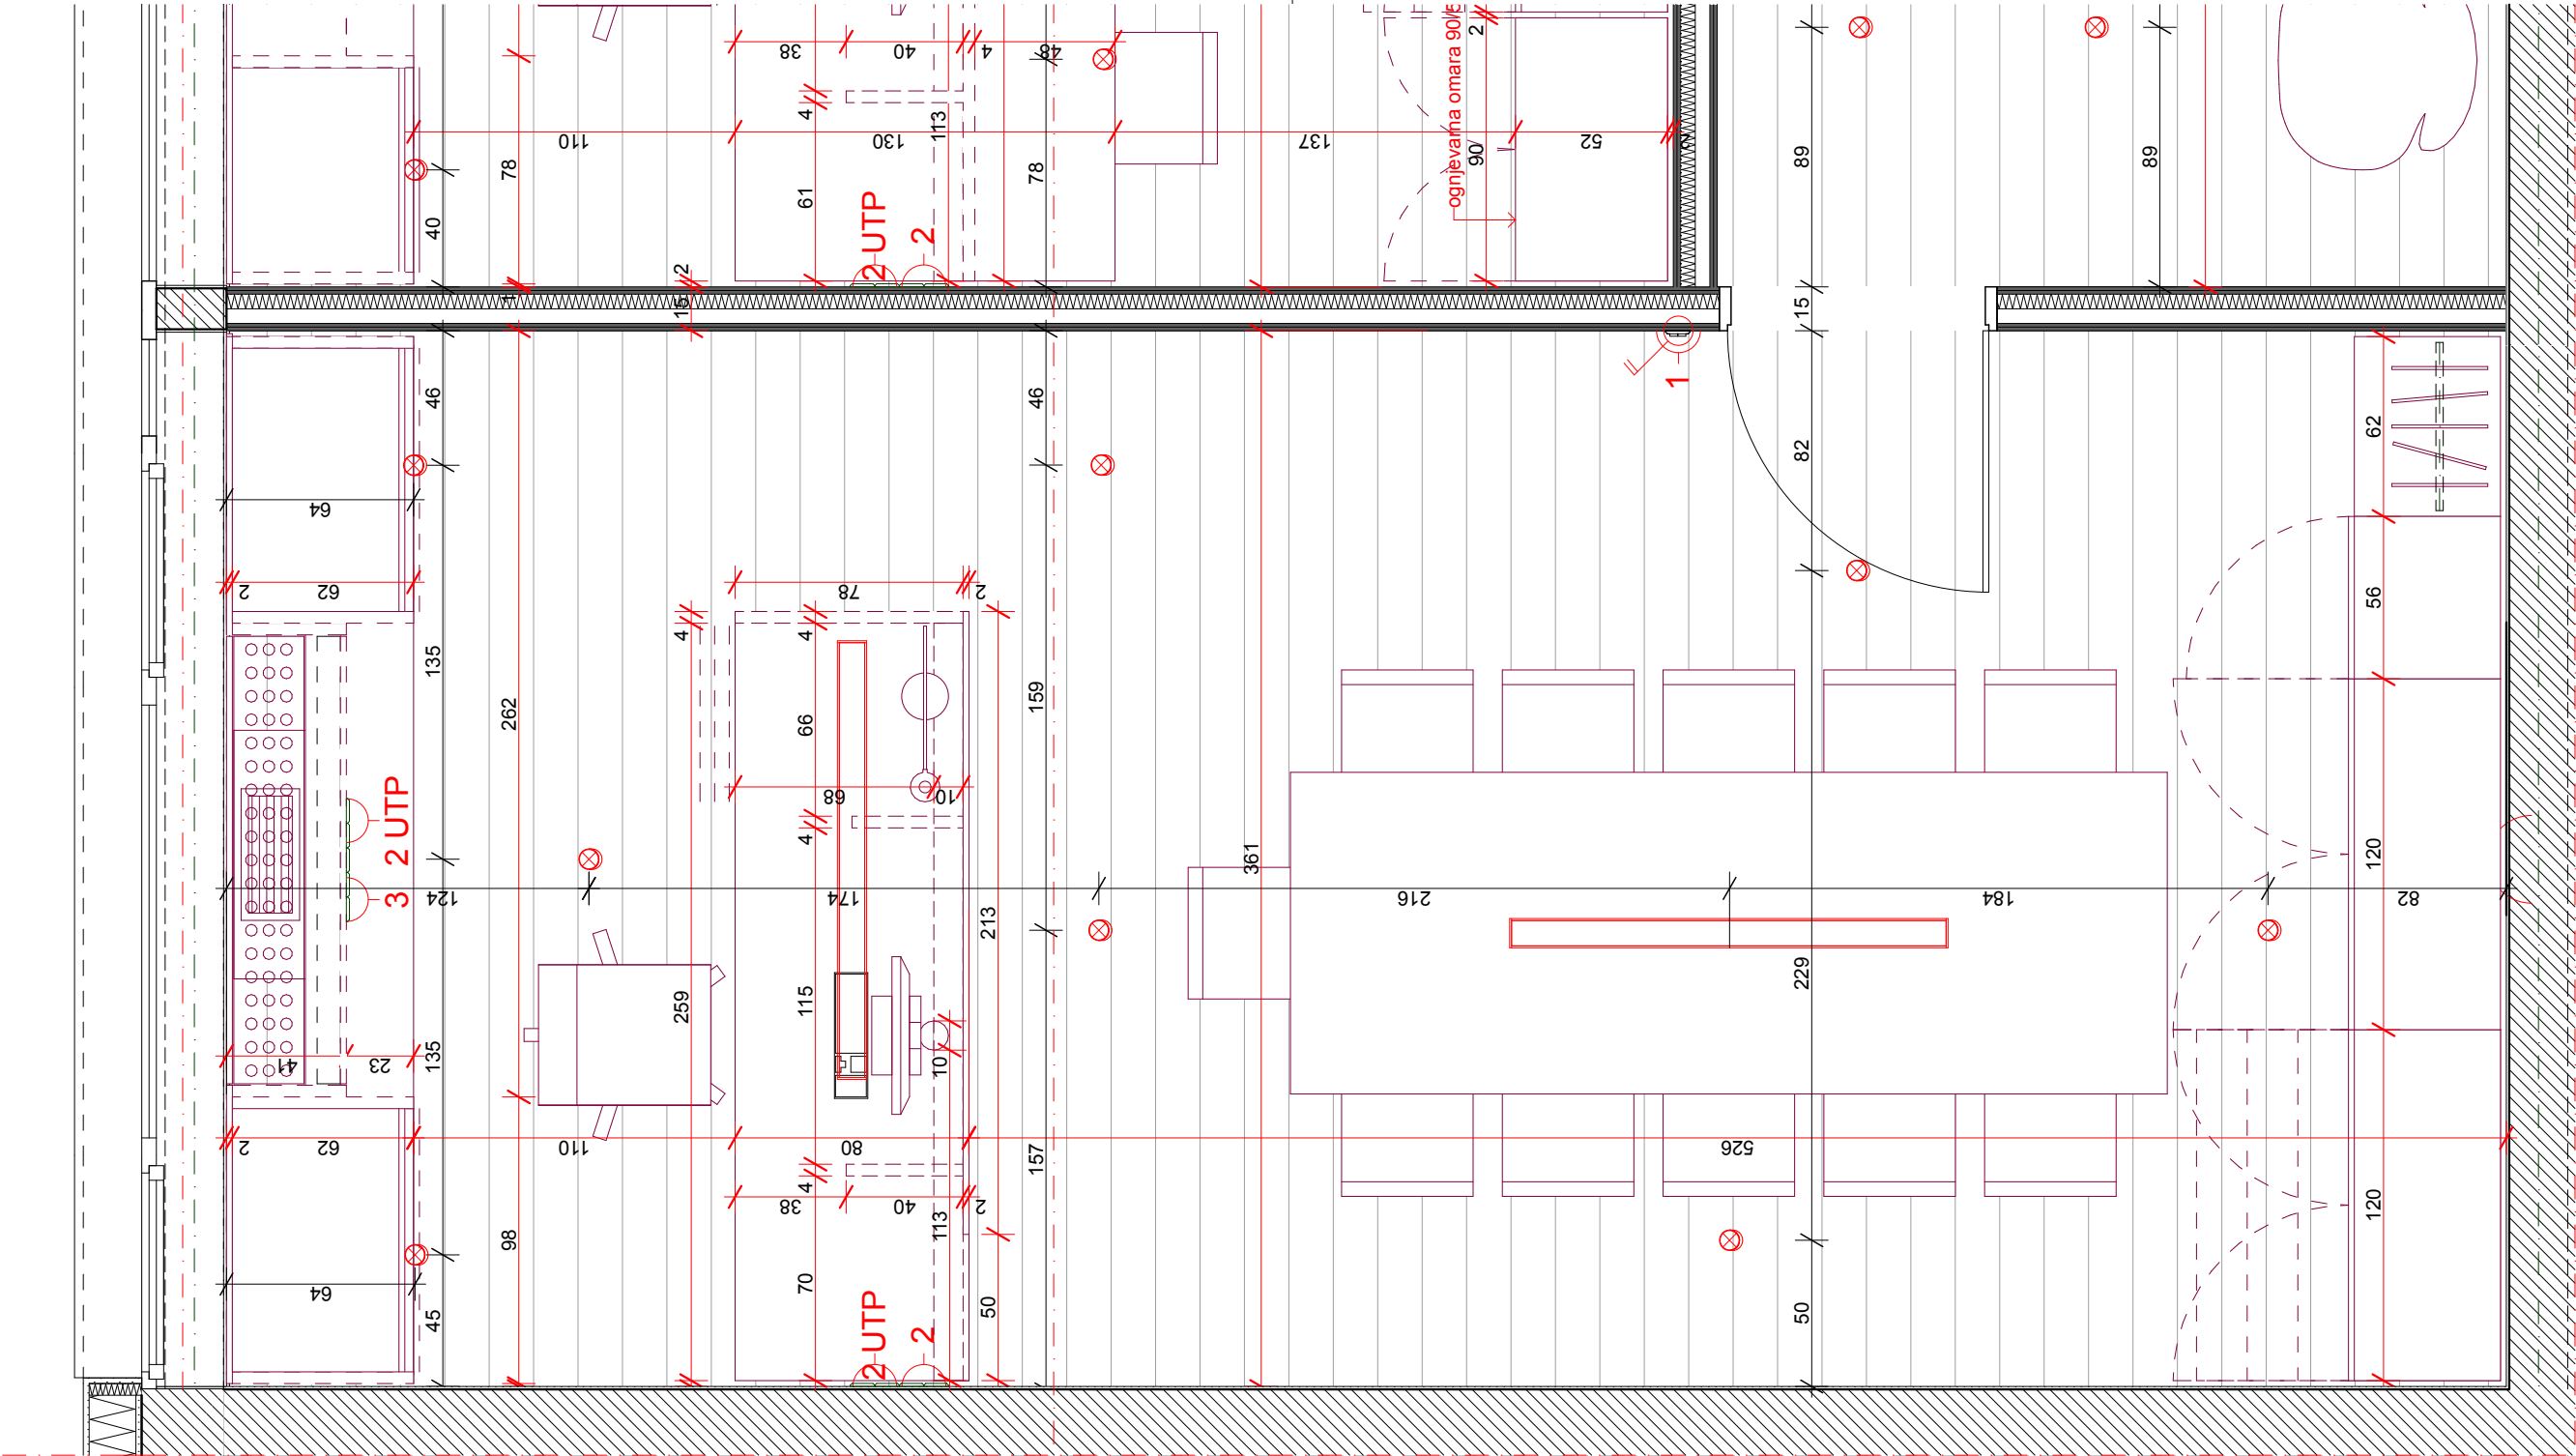

- OPOMBE
- pred izdelavo vse mere preveriti na licu mesta. Na morebitna neskladja opozoriti projektanta
 - izvajalec prevzema odgovornost za brezhibno in varno delovanje vseh izdelanih in montiranih elementov
 - izvajalec poskrbi da so konstrukcije izvedene tako, da ne pride do povosov/raztegov in posledično do pokanja barve
 - izvajalec del se mora pri svojem delu usklajevati z izvajalci osvetlitve in multimedije ter mora na mestih, kjer je to potrebno, v elementih zagotoviti potreben prostor za električne instalacije in elektro opremo
 - vsa dela morajo biti izvedena tako, da so možna kasnejša nemotena vzdrževalna dela na vseh električnih napravah in instalacijah

B A Z A A ®
BAZAARHITEKTURA d.o.o.
Nazorjeva ulica 6a, 1000 Ljubljana
baza@bazaar.si | www.bazaar.si

vrsta načrta	1. ARHITEKTURA	sklop grafičnih prikazov	STENSKE OBLOGE IN OPREMA
naziv gradnje	NOTRANJA OPREMA		
vrsta projektne dokumentacije	PZI	vsebina grafičnega prikaza	PISARNA ŽUPAN
id.označba projektne dokumentacije	OP 20/23	id.označba grafičnega prikaza	O.13
datum	JUNIJ 2023		
pooblaščen arhitekt	Klemen VODNIK u.d.i.a. ZAPS 1400	merilo	1:25

Prerez

NO1

1:25

dimenzije v mm

korpusi iz iverala (npr. KAINDL UNI 2162PE-graphite grau), fronte furnirana iverka (oljeno) z masivnimi nalimki. L ročaji kovinski črni (npr. RUJZ 328.20b)

pomična polica - 18 mm iveral, odtенок Kaindl (npr. KAINDL UNI 2162PE)

kromirana palica za obešanje oblačil, premer ca. 25 mm

hrbet, odprti del za plašče iz iverala (npr. KAINDL UNI 2162PE)

fiksna polica - 18 mm iveral, odtенок Kaindl (npr. KAINDL UNI 2162PE)

Miza za sestanke MDF- furniran

300

delovna miza furnirana iverka (oljeno) z masivnimi nalimki. Predalniki premični, L ročaji kovinski črni (npr. RUJZ 328.20b)


Parapet iz iverala (npr. KAINDL NATURAL TOUCH 34227SU)

elektro kanal

- pred izdelavo vse mere preveriti na licu mesta. Na morebitna neskladja opozoriti projektanta
- izvajalec prevzema odgovornost za brezhibno in varno delovanje vseh izdelanih in montiranih elementov
- izvajalec poskrbi da so konstrukcije izvedene tako, da ne pride do povesov/raztegov in posledično do pokanja barve
- izvajalec del se mora pri svojem delu usklajevati z izvajalci osvetlitve in multimedije ter mora na mestih, kjer je to potrebno, v elementih zagotoviti potreben prostor za električne instalacije in elektro opremo
- vsa dela morajo biti izvedena tako, da so možna kasnejša nemotena vzdrževalna dela na vseh električnih napravah in instalacijah

B A Z A A ®
BAZAARHITEKTURA d.o.o.
 Nazorjeva ulica 6a, 1000 Ljubljana
 baza@bazaar.si | www.bazaar.si

vrsta načrta	1. ARHITEKTURA	sklop grafičnih prikazov	STENSKES OBLOGE IN OPREMA
naziv gradnje	NOTRANJA OPREMA		
vrsta projektne dokumentacije	PZI	vsebina grafičnega prikaza	PREREZ ŽUPAN NO1
id.označba projektne dokumentacije	OP 20/23		
		id.označba grafičnega prikaza	O.14
datum	JUNIJ 2023		
pooblaščen arhitekt	Klemen VODNIK u.d.i.a. ZAPS 1400	merilo	1:25

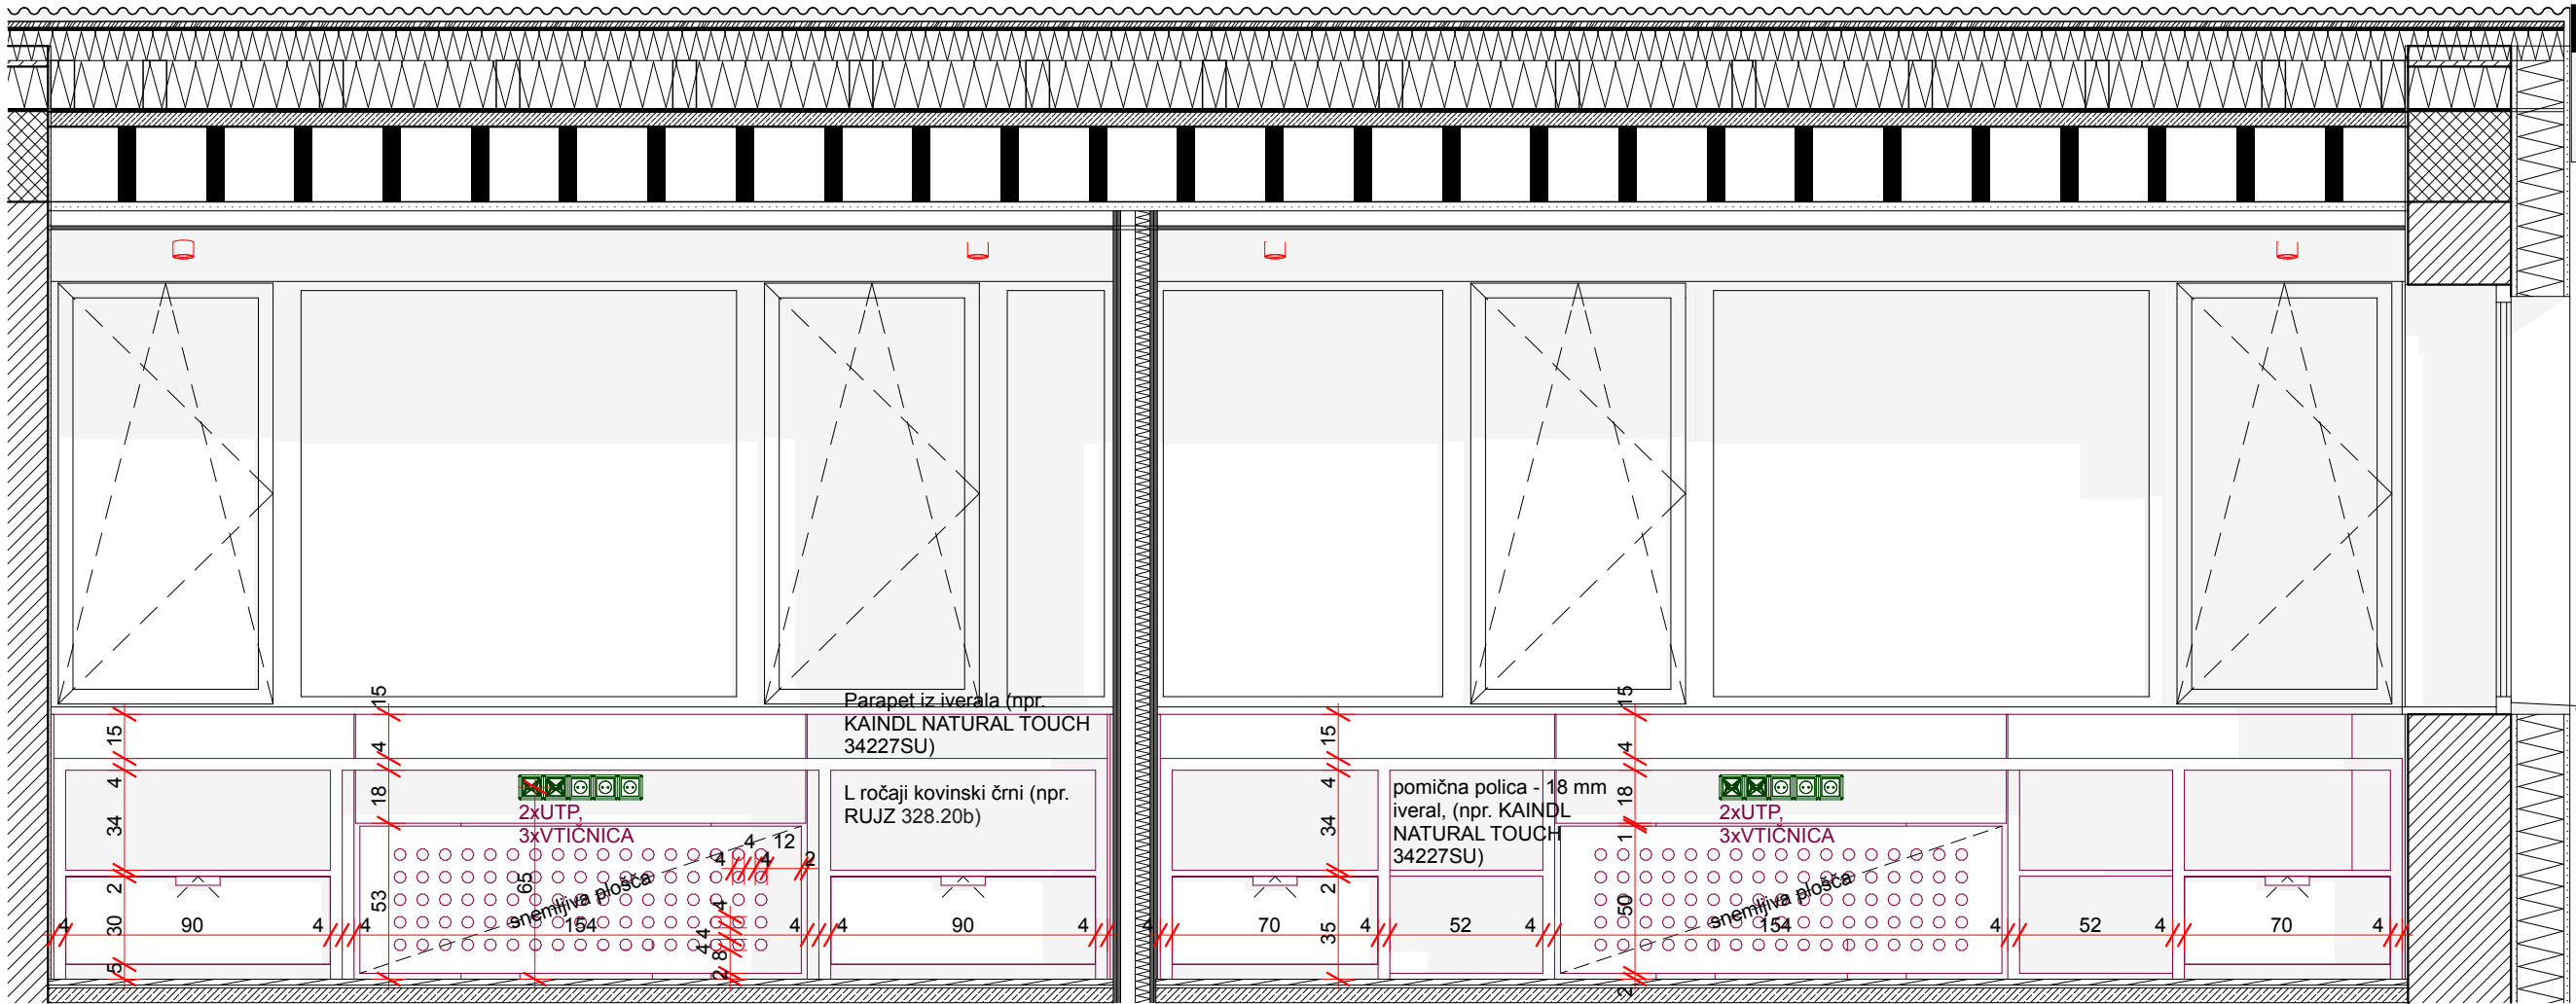

NO3

Prerez



1:25



- OPOMBE
- pred izdelavo vse mere preveriti na licu mesta. Na morebitna neskladja opozoriti projektanta
 - izvajalec prevzema odgovornost za brezhibno in varno delovanje vseh izdelanih in montiranih elementov
 - izvajalec poskrbi da so konstrukcije izvedene tako, da ne pride do povsesov/raztegov in posledično do pokanja barve
 - izvajalec del se mora pri svojem delu usklajevati z izvajalci osvetlitve in multimedije ter mora na mestih, kjer je to potrebno, v elementih zagotoviti potreben prostor za električne instalacije in elektro opremo
 - vsa dela morajo biti izvedena tako, da so možna kasnejša nemotena vzdrževalna dela na vseh električnih napravah in instalacijah

vrsta načrta	1. ARHITEKTURA	sklop grafičnih prikazov	STENSKÉ OBLOGE IN OPREMA
naziv gradnje	NOTRANJA OPREMA		
vrsta projektne dokumentacije	PZI	vsebina grafičnega prikaza	PREREZ ŽUPAN NO3
id.označba projektne dokumentacije	OP 20/23	id.označba grafičnega prikaza	O.15
datum	JUNIJ 2023		
pooblaščen arhitekt	Klemen VODNIK u.d.i.a.	merilo	1:25
	ZAPS 1400		

B A Z A A ®
BAZAARHITEKTURA d.o.o.
Nazorjeva ulica 6a, 1000 Ljubljana
baza@bazaar.si | www.bazaar.si

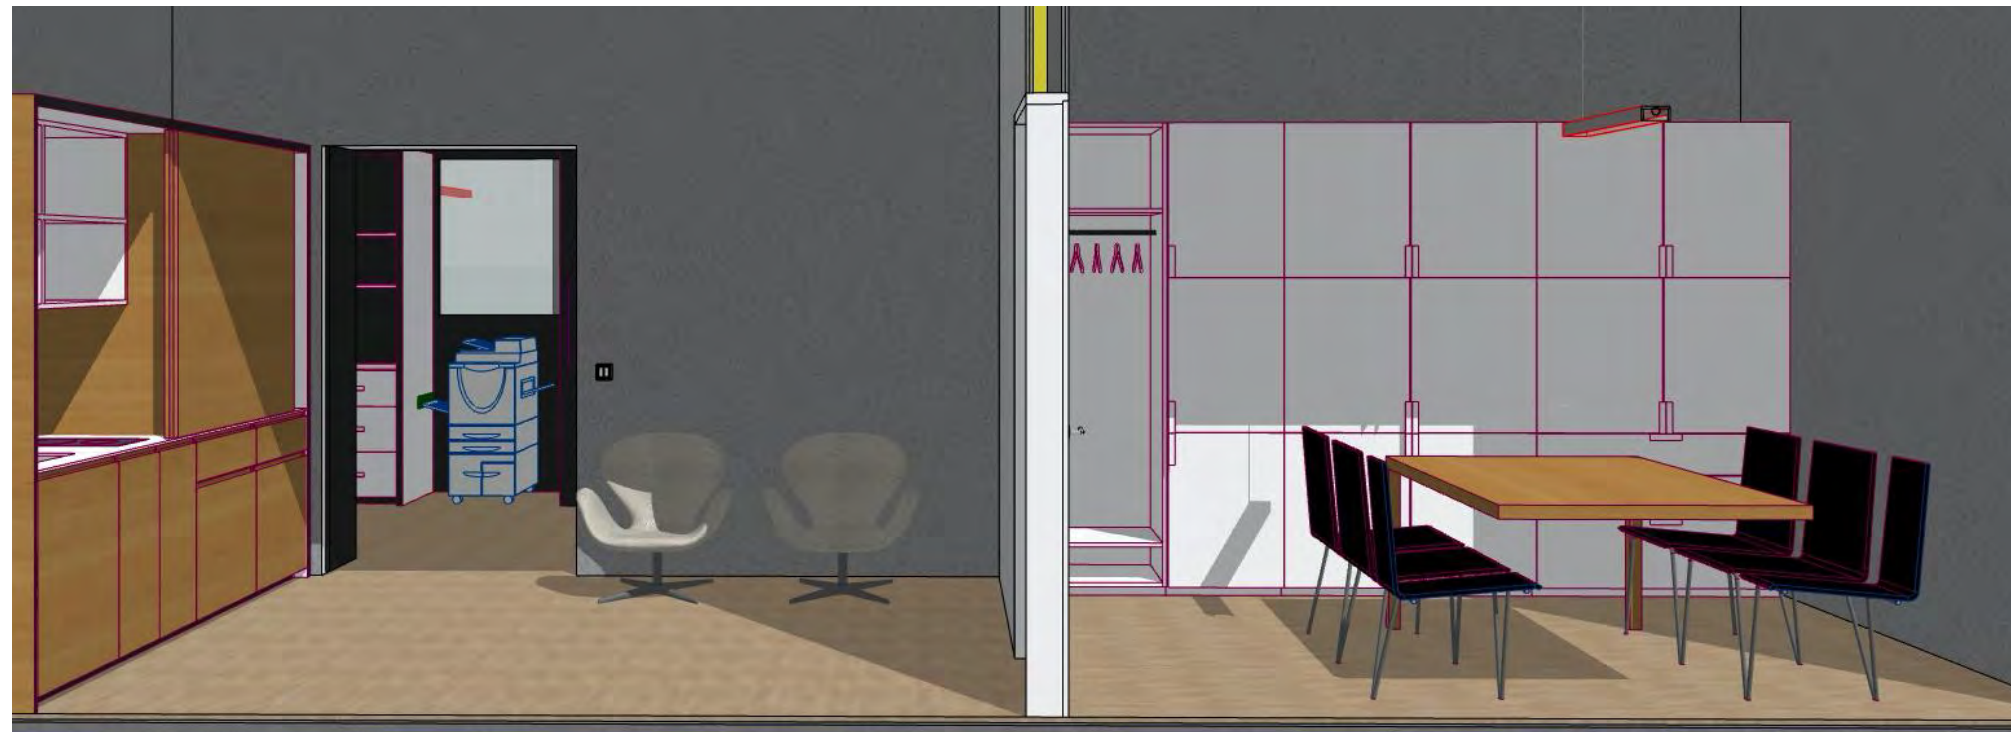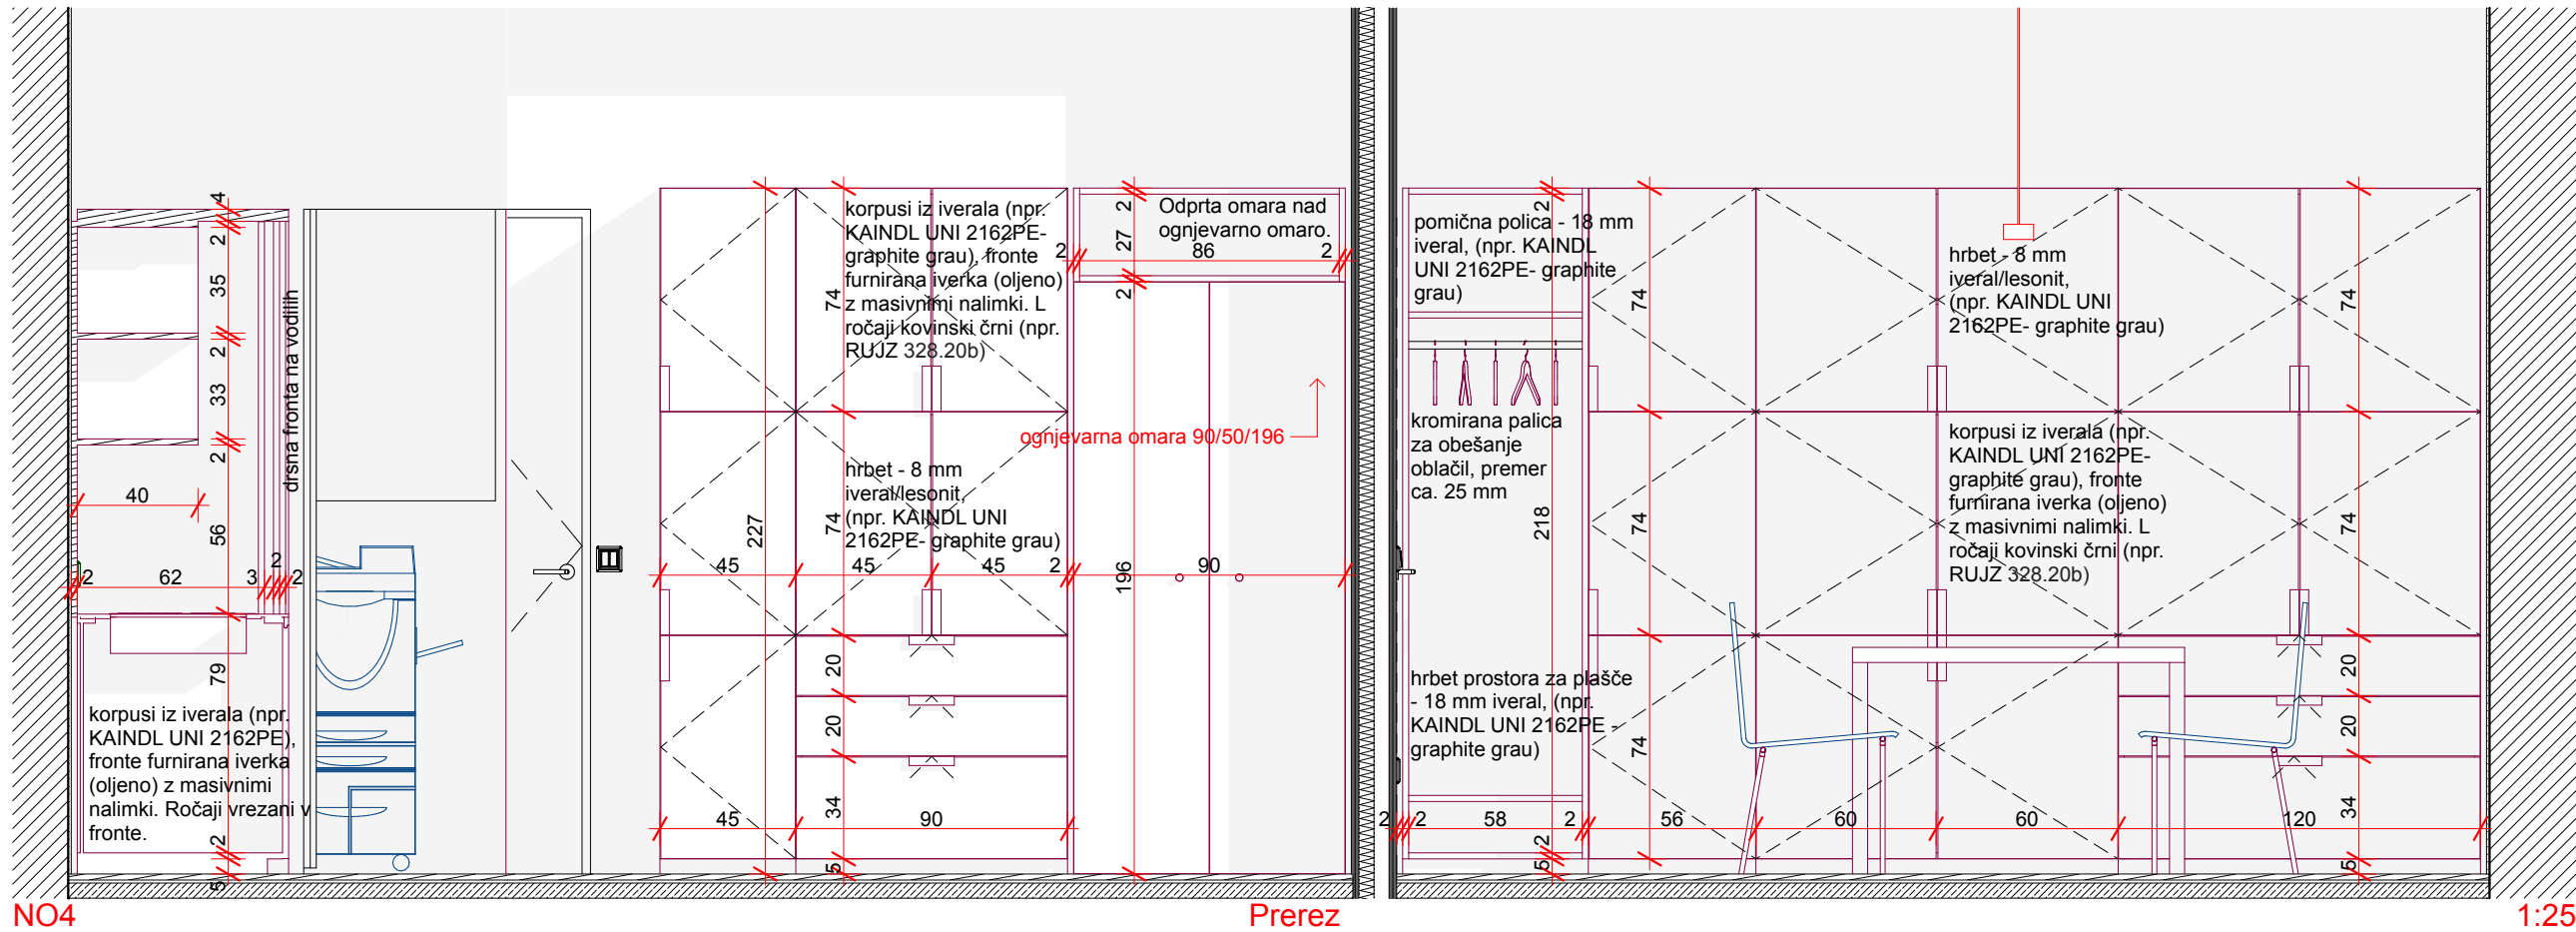


OPOMBE

- pred izdelavo vse mere preveriti na licu mesta. Na morebitna neskladja opozoriti projektanta
- izvajalec prevzema odgovornost za brezhibno in varno delovanje vseh izdelanih in montiranih elementov
- izvajalec poskrbi da so konstrukcije izvedene tako, da ne pride do povosov/raztegov in posledično do pokanja barve
- izvajalec del se mora pri svojem delu usklajevati z izvajalci osvetlitve in multimedije ter mora na mestih, kjer je to potrebno, v elementih zagotoviti potreben prostor za električne instalacije in elektro opremo
- vsa dela morajo biti izvedena tako, da so možna kasnejša nemotena vzdrževalna dela na vseh električnih napravah in instalacijah

B A Z A A®
BAZAARHITEKTURA d.o.o.
Nazorjeva ulica 6a, 1000 Ljubljana
baza@bazar.si | www.bazar.si

vrsta načrta	1. ARHITEKTURA
naziv gradnje	NOTRANJA OPREMA
vrsta projektne dokumentacije	PZI
id.označba projektne dokumentacije	OP 20/23
datum	JUNIJ 2023
pooblaščen arhitekt	Klemen VODNIK u.d.i.a. ZAPS 1400
sklop grafičnih prikazov	STENSKES OBLOGE IN OPREMA
vsebina grafičnega prikaza	ŽUPAN, ČAJNA NO4
id.označba grafičnega prikaza	O.16
merilo	1:25

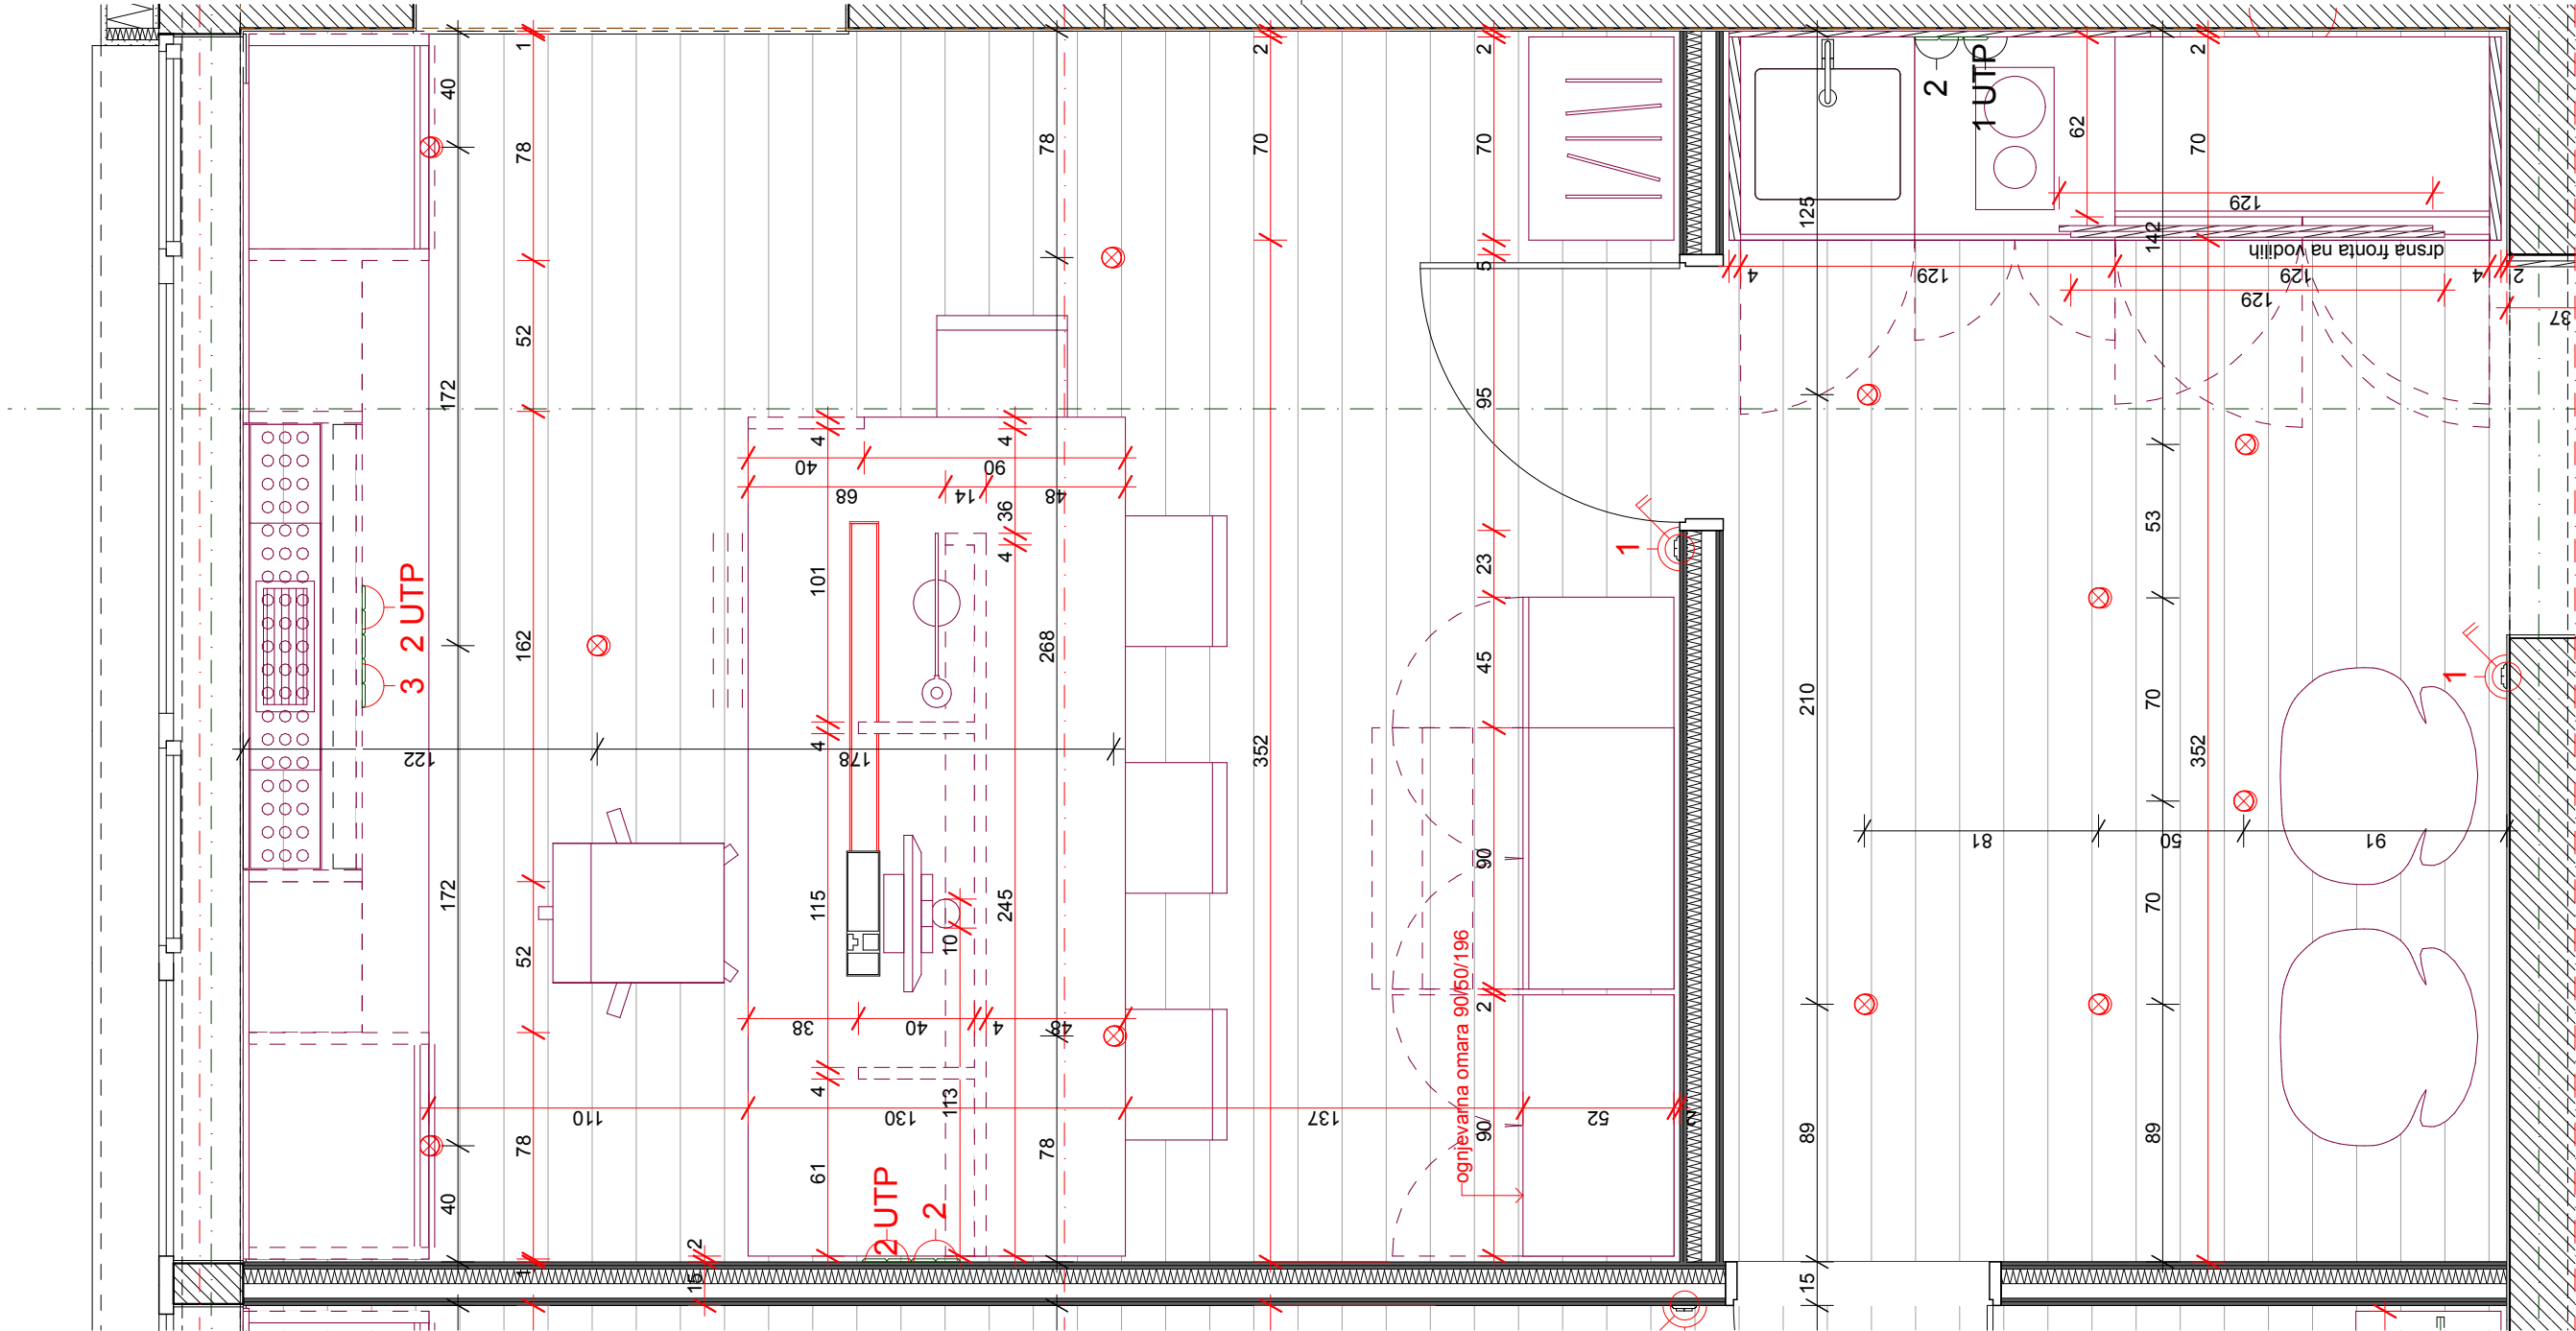

- OPOMBE
- pred izdelavo vse mere preveriti na licu mesta. Na morebitna neskladja opozoriti projektanta
 - izvajalec prevzema odgovornost za brezhibno in varno delovanje vseh izdelanih in montiranih elementov
 - izvajalec poskrbi da so konstrukcije izvedene tako, da ne pride do povsesov/raztegov in posledično do pokanja barve
 - izvajalec del se mora pri svojem delu usklajevati z izvajalci osvetlitve in multimedije ter mora na mestih, kjer je to potrebno, v elementih zagotoviti potreben prostor za električne instalacije in elektro opremo
 - vsa dela morajo biti izvedena tako, da so možna kasnejša nemotena vzdrževalna dela na vseh električnih napravah in instalacijah

vrsta načrta	1. ARHITEKTURA	sklop grafičnih prikazov	STENSKE OBLOGE IN OPREMA
naziv gradnje	NOTRANJA OPREMA		
vrsta projektne dokumentacije	PZI	vsebina grafičnega prikaza	DIREKTOR, ČAJNA
id.označba projektne dokumentacije	OP 20/23	id.označba grafičnega prikaza	O.17
datum	JUNIJ 2023		
pooblaščen arhitekt	Klemen VODNIK u.d.i.a.	merilo	1:25
	ZAPS 1400		



OPOMBE 1:25

- NO14

Prerez

1:25



BAZAARHITEKTURA d.o.o.
Nazorjeva ulica 6a, 1000 Ljubljana
baza@bazaar.si | www.bazaar.si

vrsta načrta **1. ARHITEKTURA**naziv gradnje **NOTRANJA OPREMA**vrsta projektne dokumentacije **PZI**id.označba projektne dokumentacije **OP 20/23**


datum **JUNI 2023**

pooblaščen arhitekt **Klemen VODNIK u.d.i.a.**
ZAPS 1400

sklop grafičnih prikazov **STENSKE OBLOGE IN OPREMA**

vsebina grafičnega prikaza **DIREKTOR, ČAJNA NO2**

id.označba grafičnega prikaza **0.18**merilo **1:25**

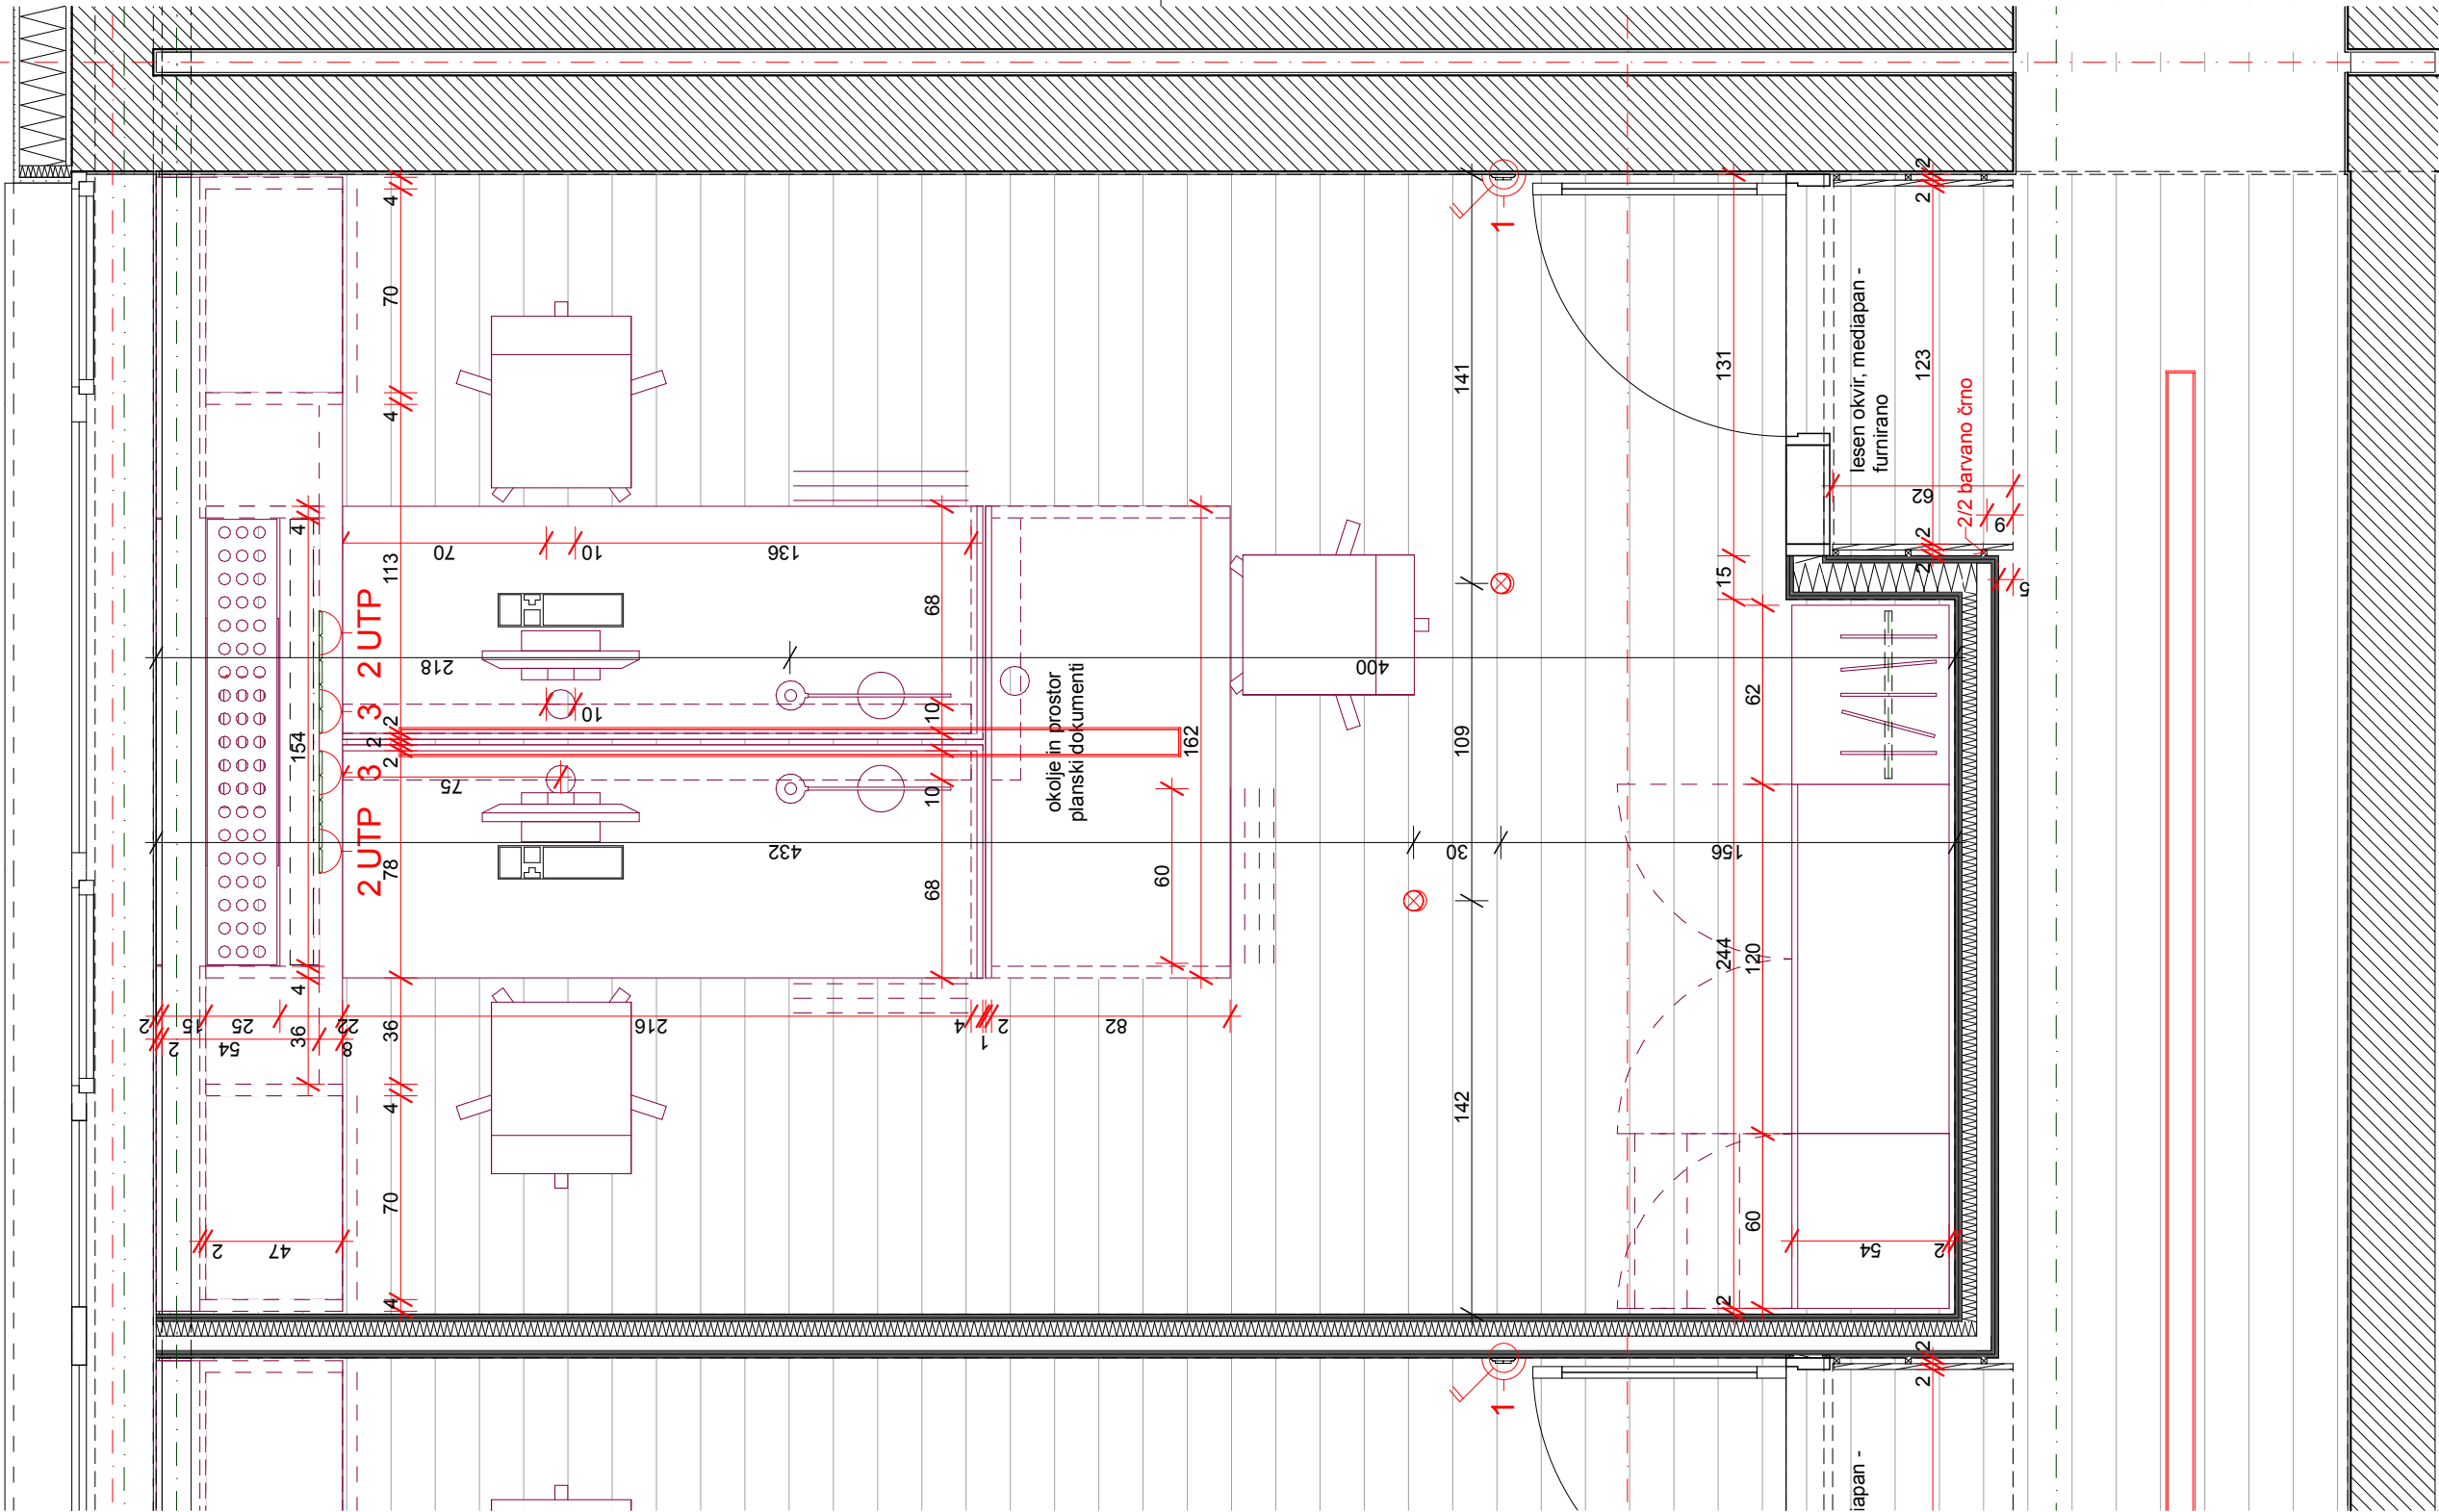


OPOMBE


- pred izdelavo vse mere preveriti na licu mesta. Na morebitna neskladja opozoriti projektanta
- izvajalec prevzema odgovornost za brezhibno in varno delovanje vseh izdelanih in montiranih elementov
- izvajalec poskrbi da so konstrukcije izvedene tako, da ne pride do povesov/raztegov in posledično do pokanja barve
- izvajalec del se mora pri svojem delu usklajevati z izvajalci osvetlitve in multimedije ter mora na mestih, kjer je to potrebno, v elementih zagotoviti potreben prostor za električne instalacije in elektro opremo
- vsa dela morajo biti izvedena tako, da so možna kasnejša nemotena vzdrževalna dela na vseh električnih napravah in instalacijah

B A Z A A ®
BAZAARHITEKTURA d.o.o.
Nazorjeva ulica 6a, 1000 Ljubljana
baza@bazaar.si | www.bazaar.si


vrsta načrta	1. ARHITEKTURA	sklop grafičnih prikazov	STENSKÉ OBLOGE IN OPREMA
naziv gradnje	NOTRANJA OPREMA		
vrsta projektne dokumentacije	PZI	vsebina grafičnega prikaza	PISARNA 1
id.označba projektne dokumentacije	OP 20/23		
datum	JUNIJ 2023	id.označba grafičnega prikaza	O.19
pooblaščen arhitekt	Klemen VODNIK u.d.i.a. ZAPS 1400	merilo	1:25

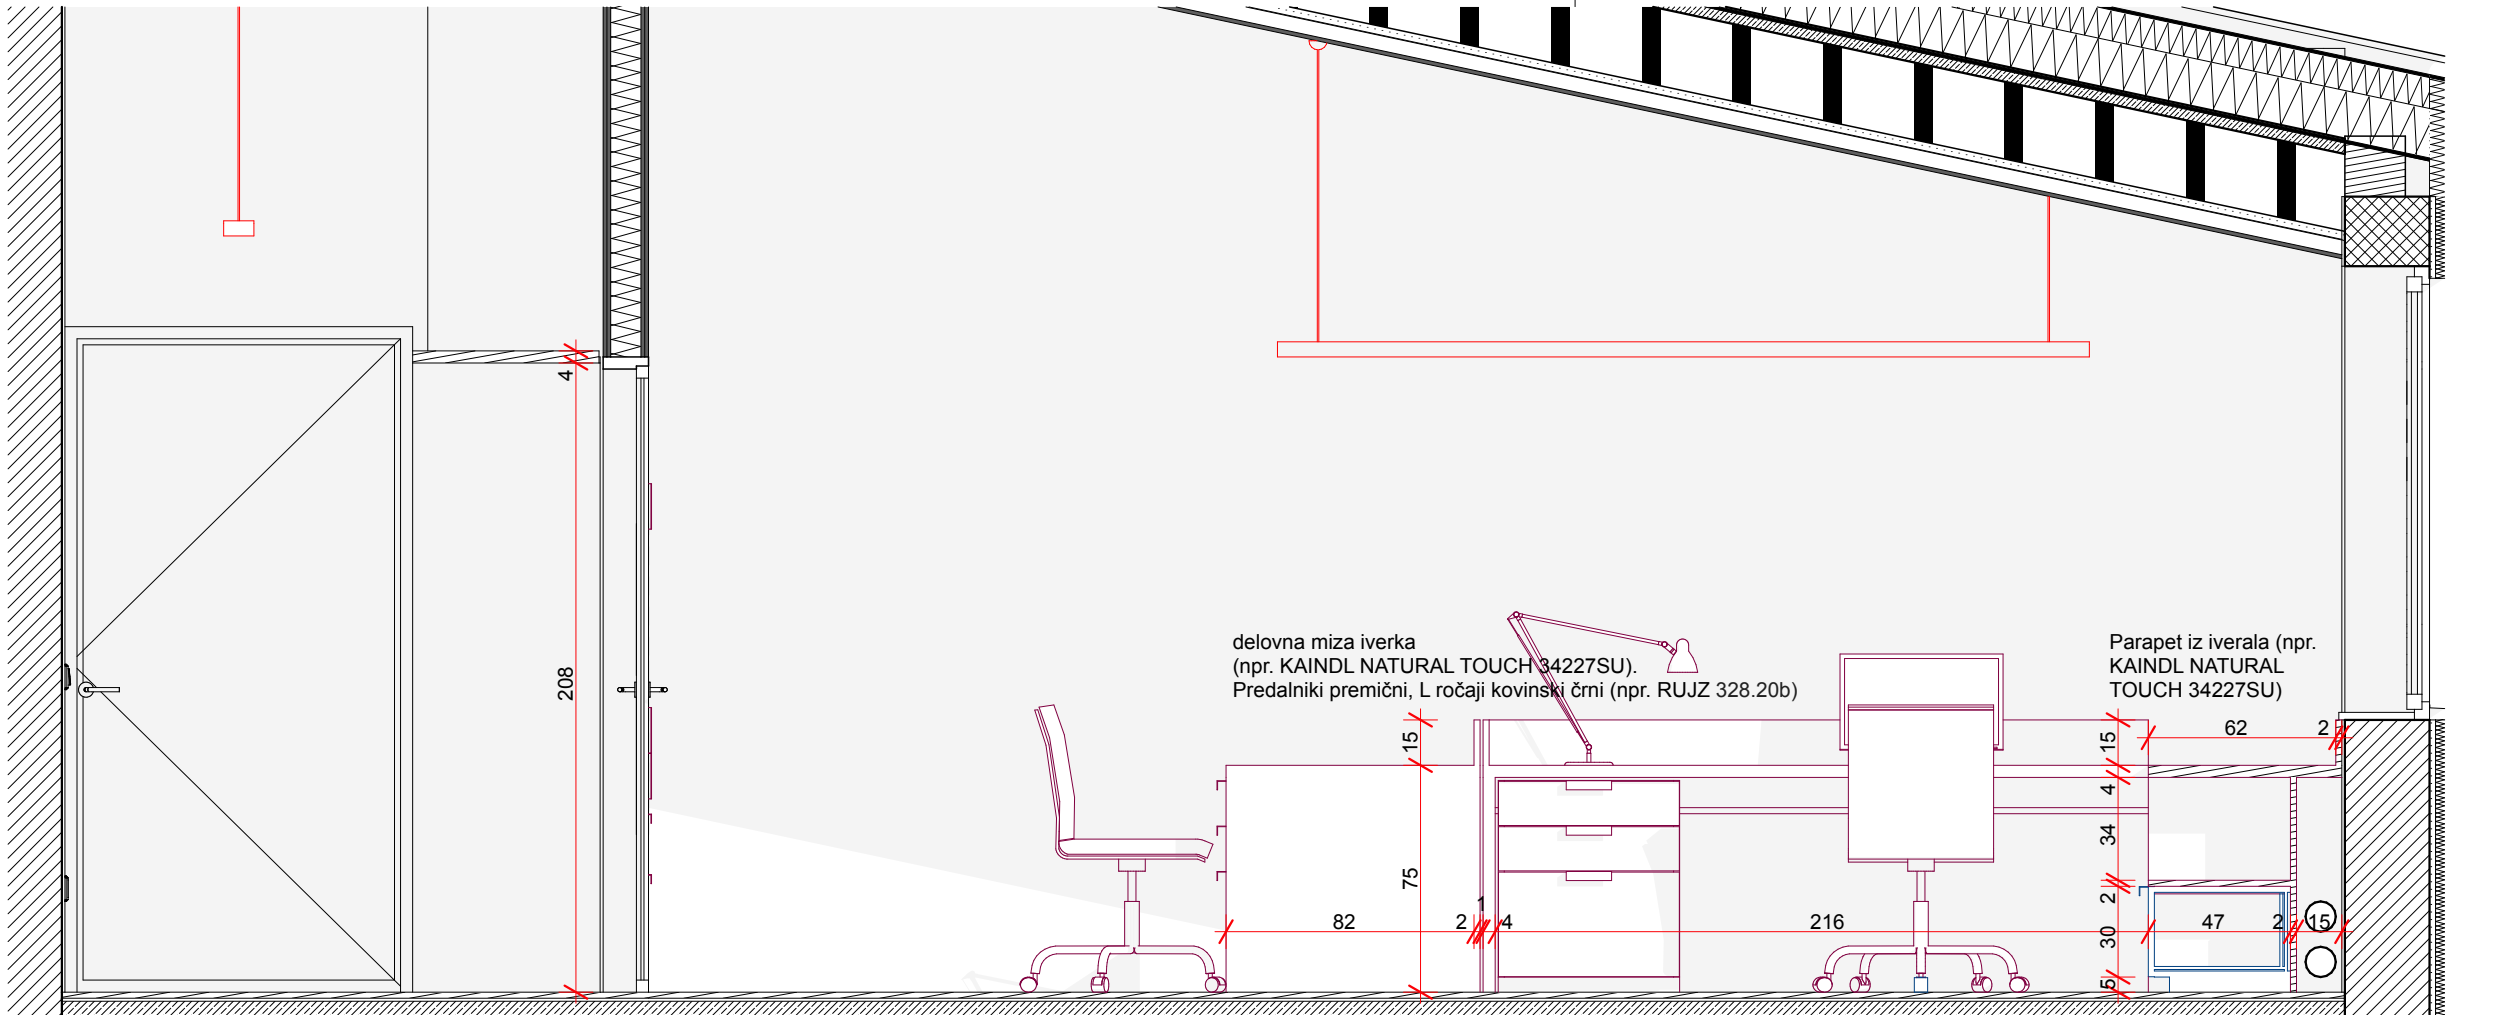

P1_2 Prerez 1:25

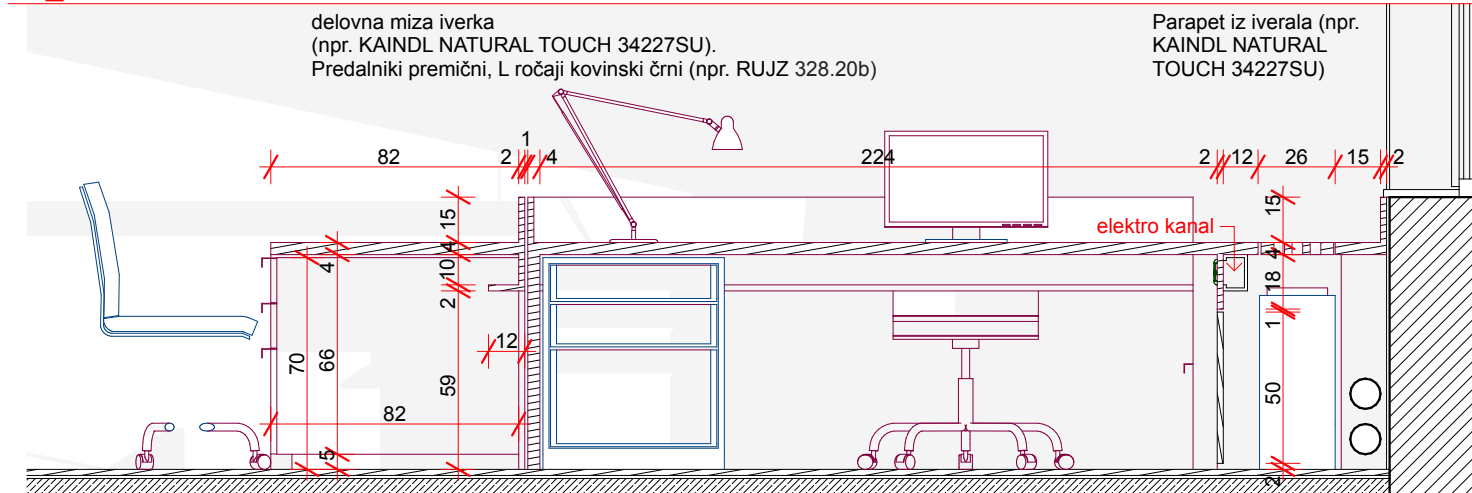

P1_1 Prerez 1:25

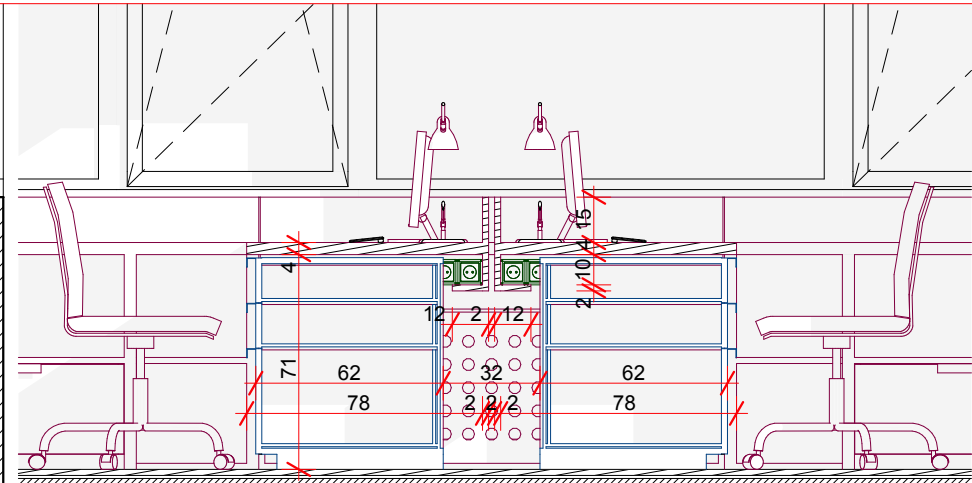


P1_6 Prerez 1:25

OPOMBE

- pred izdelavo vse mere preveriti na licu mesta. Na morebitna neskladja opozoriti projektanta
- izvajalec prevzema odgovornost za brezhibno in varno delovanje vseh izdelanih in montiranih elementov
- izvajalec poskrbi da so konstrukcije izvedene tako, da ne pride do povsesov/raztegov in posledično do pokanja barve
- izvajalec del se mora pri svojem delu usklajevati z izvajalci osvetlitve in multimedije ter mora na mestih, kjer je to potrebno, v elementih zagotoviti potreben prostor za električne instalacije in elektro opremo
- vsa dela morajo biti izvedena tako, da so možna kasnejša nemotena vzdrževalna dela na vseh električnih napravah in instalacijah




vrsta načrta	1. ARHITEKTURA	sklop grafičnih prikazov	STENSKE OBLOGE IN OPREMA
naziv gradnje	NOTRANJA OPREMA		
vrsta projektne dokumentacije	PZI	vsebina grafičnega prikaza	PISARNA 1 D. MIZA
id.označba projektne dokumentacije	OP 20/23		
datum	JUNIJ 2023	id.označba grafičnega prikaza	O.20
pooblaščen arhitekt	Klemen VODNIK u.d.i.a. ZAPS 1400	merilo	1:25

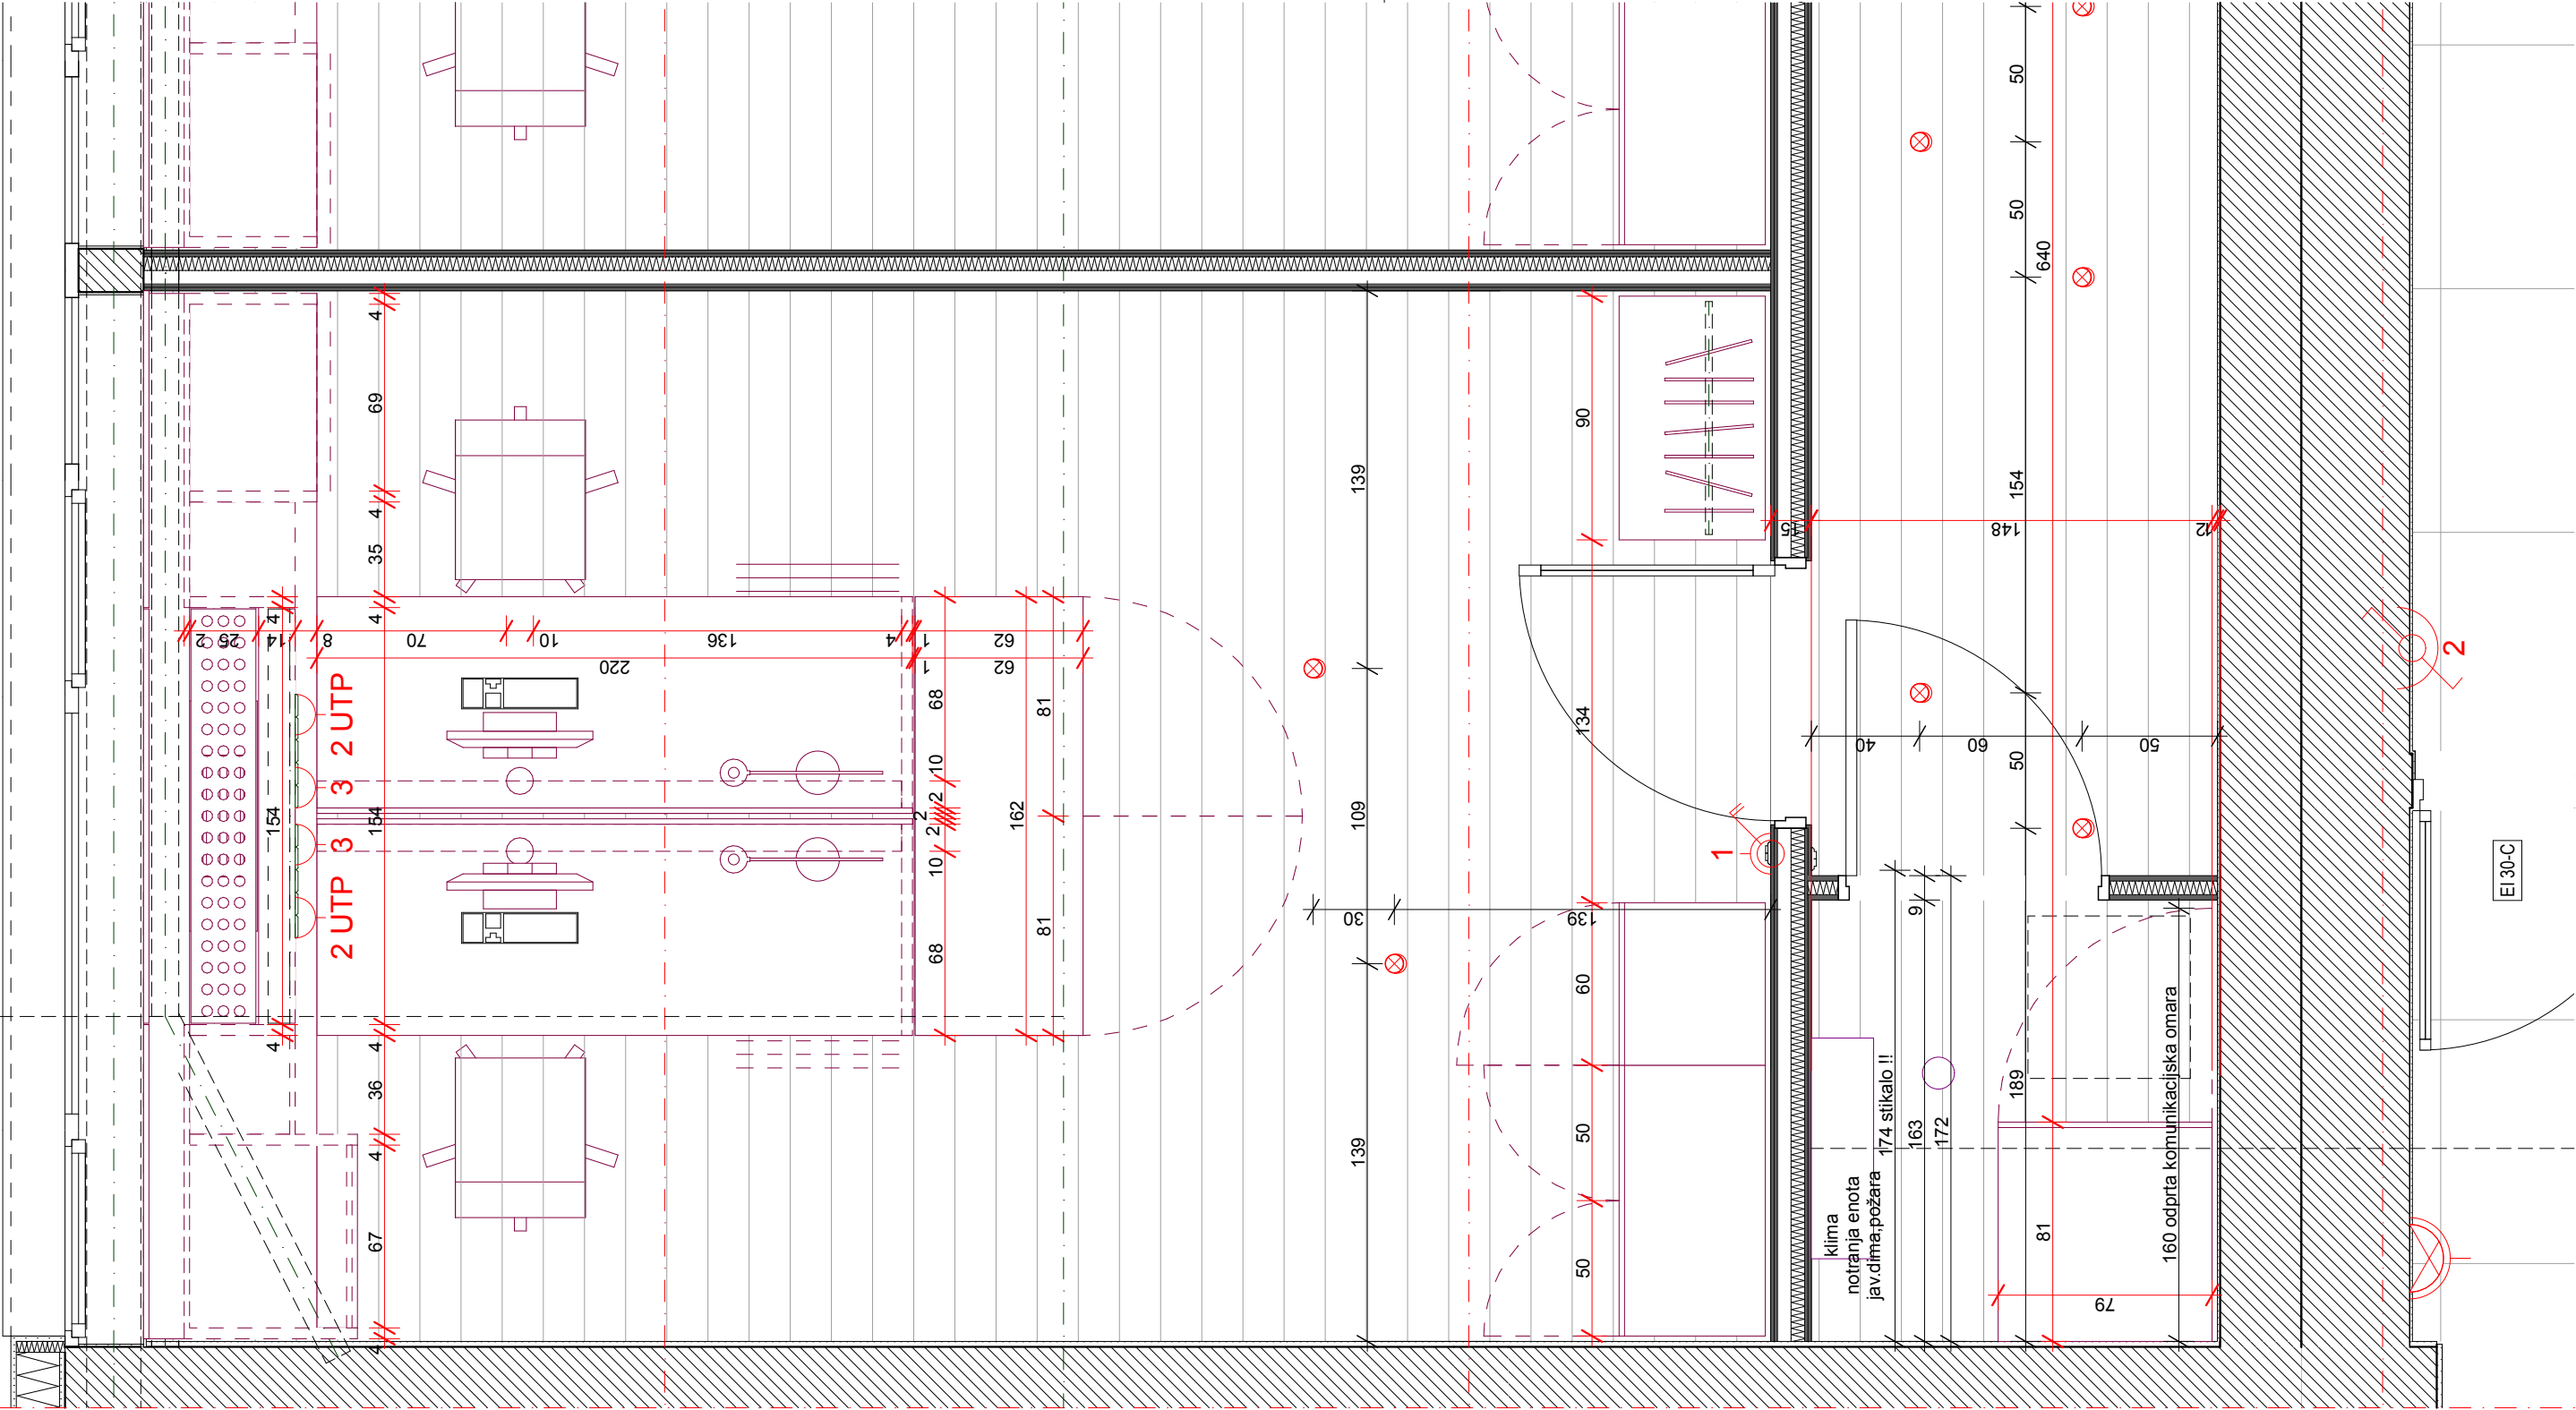

OPOMBE

- pred izdelavo vse mere preveriti na licu mesta. Na morebitna neskladja opozoriti projektanta
- izvajalec prevzema odgovornost za brezhibno in varno delovanje vseh izdelanih in montiranih elementov
- izvajalec poskrbi da so konstrukcije izvedene tako, da ne pride do povosov/raztegov in posledično do pokanja barve
- izvajalec del se mora pri svojem delu usklajevati z izvajalci osvetlitve in multimedije ter mora na mestih, kjer je to potrebno, v elementih zagotoviti potreben prostor za električne instalacije in elektro opremo
- vsa dela morajo biti izvedena tako, da so možna kasnejša nemotena vzdrževalna dela na vseh električnih napravah in instalacijah

vrsta načrta	1. ARHITEKTURA	sklop grafičnih prikazov	STENSKE OBLOGE IN OPREMA
naziv gradnje	NOTRANJA OPREMA		
vrsta projektne dokumentacije	PZI	vsebina grafičnega prikaza	PISARNA 2
id.označba projektne dokumentacije	OP 20/23	id.označba grafičnega prikaza	O.22
datum	JUNIJ 2023		
pooblaščen arhitekt	Klemen VODNIK u.d.i.a.	merilo	1:25
	ZAPS 1400		

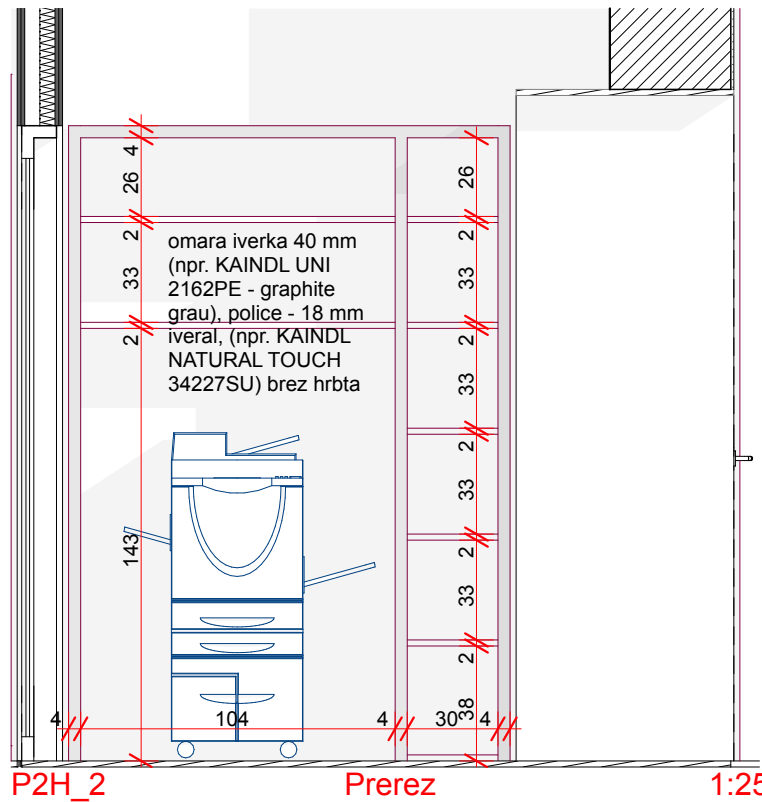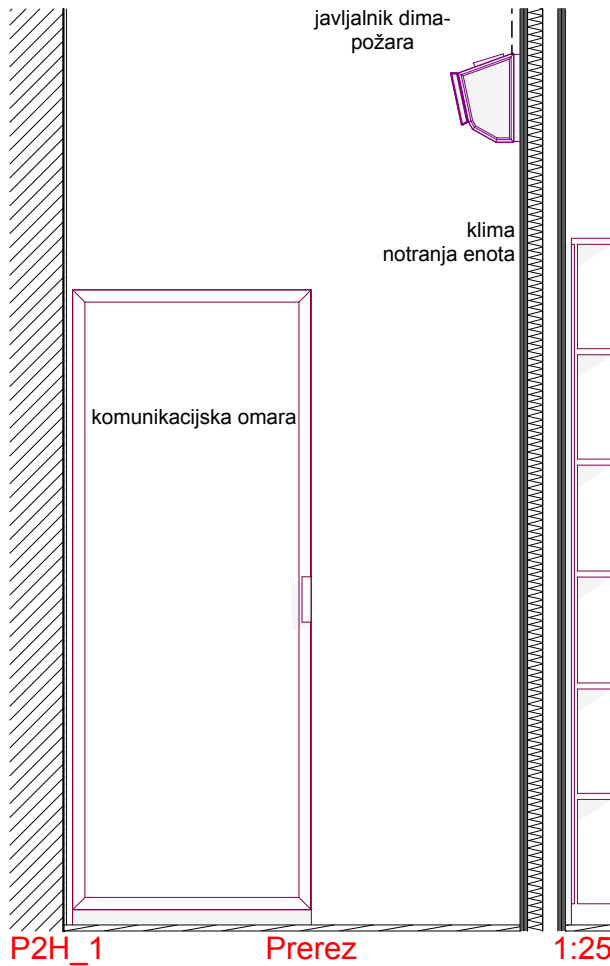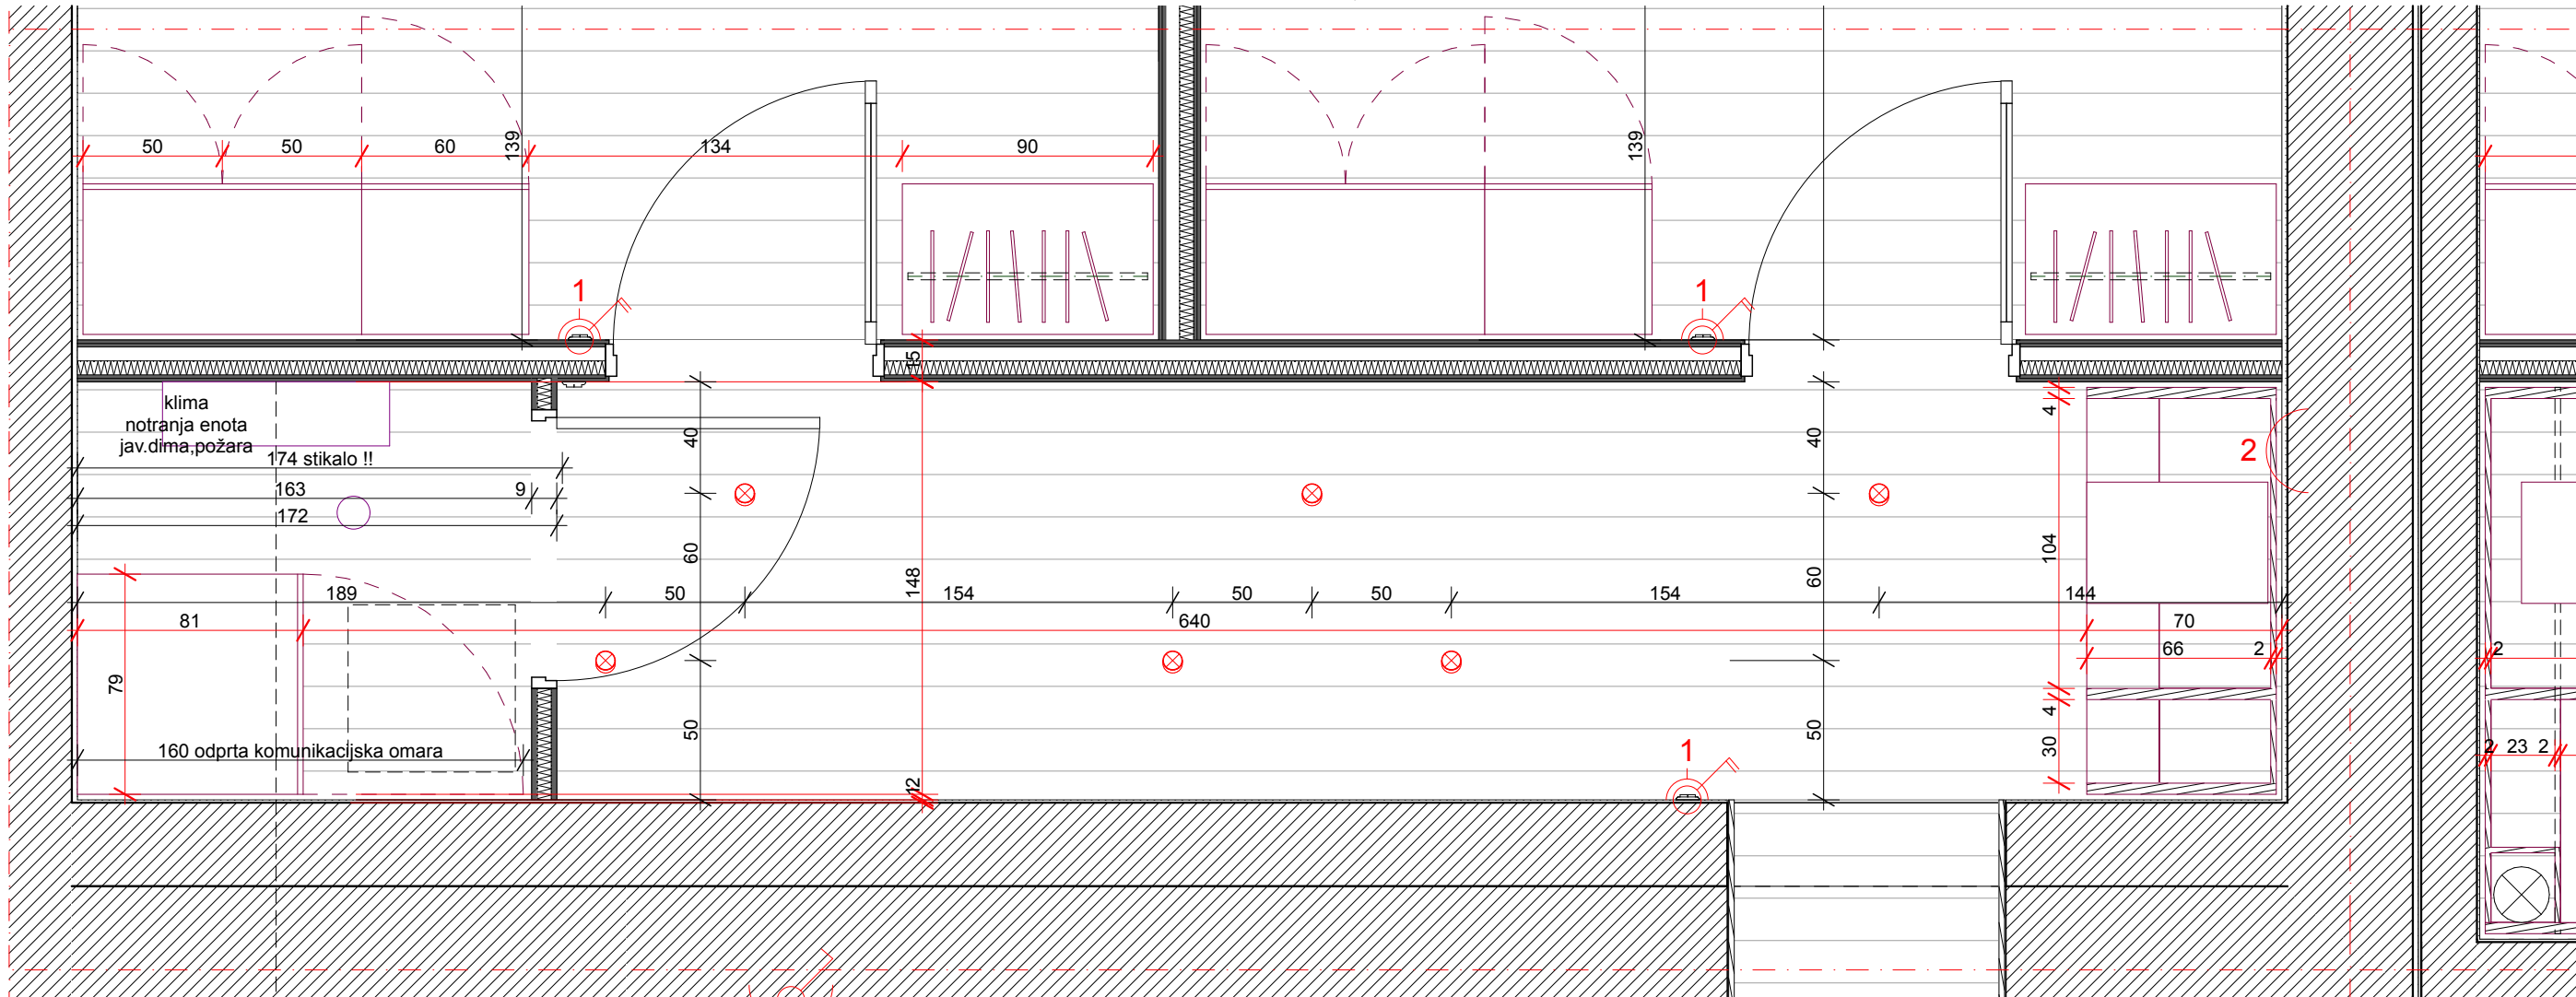

OPOMBE

- pred izdelavo vse mere preveriti na licu mesta. Na morebitna neskladja opozoriti projektanta
- izvajalec prevzema odgovornost za brezhibno in varno delovanje vseh izdelanih in montiranih elementov
- izvajalec poskrbi da so konstrukcije izvedene tako, da ne pride do povosov/raztegov in posledično do pokanja barve
- izvajalec del se mora pri svojem delu usklajevati z izvajalci osvetlitve in multimedije ter mora na mestih, kjer je to potrebno, v elementih zagotoviti potreben prostor za električne instalacije in elektro opremo
- vsa dela morajo biti izvedena tako, da so možna kasnejša nemotena vzdrževalna dela na vseh električnih napravah in instalacijah

B A Z A A ®


BAZAARHITEKTURA d.o.o.
Nazorjeva ulica 6a, 1000 Ljubljana
baza@bazaar.si | www.bazaar.si

vrsta načrta **1. ARHITEKTURA**naziv gradnje **NOTRANJA OPREMA**vrsta projektne dokumentacije **PZI**id.označba projektne dokumentacije **OP 20/23**

datum **JUNIJ 2023**

pooblaščen arhitekt **Klemen VODNIK u.d.i.a.**
ZAPS 1400

sklop grafičnih prikazov **STENSKE OBLOGE IN OPREMA**vsebina grafičnega prikaza **HODNIK PISARN 2**id.označba grafičnega prikaza **0.24**merilo **1:25**

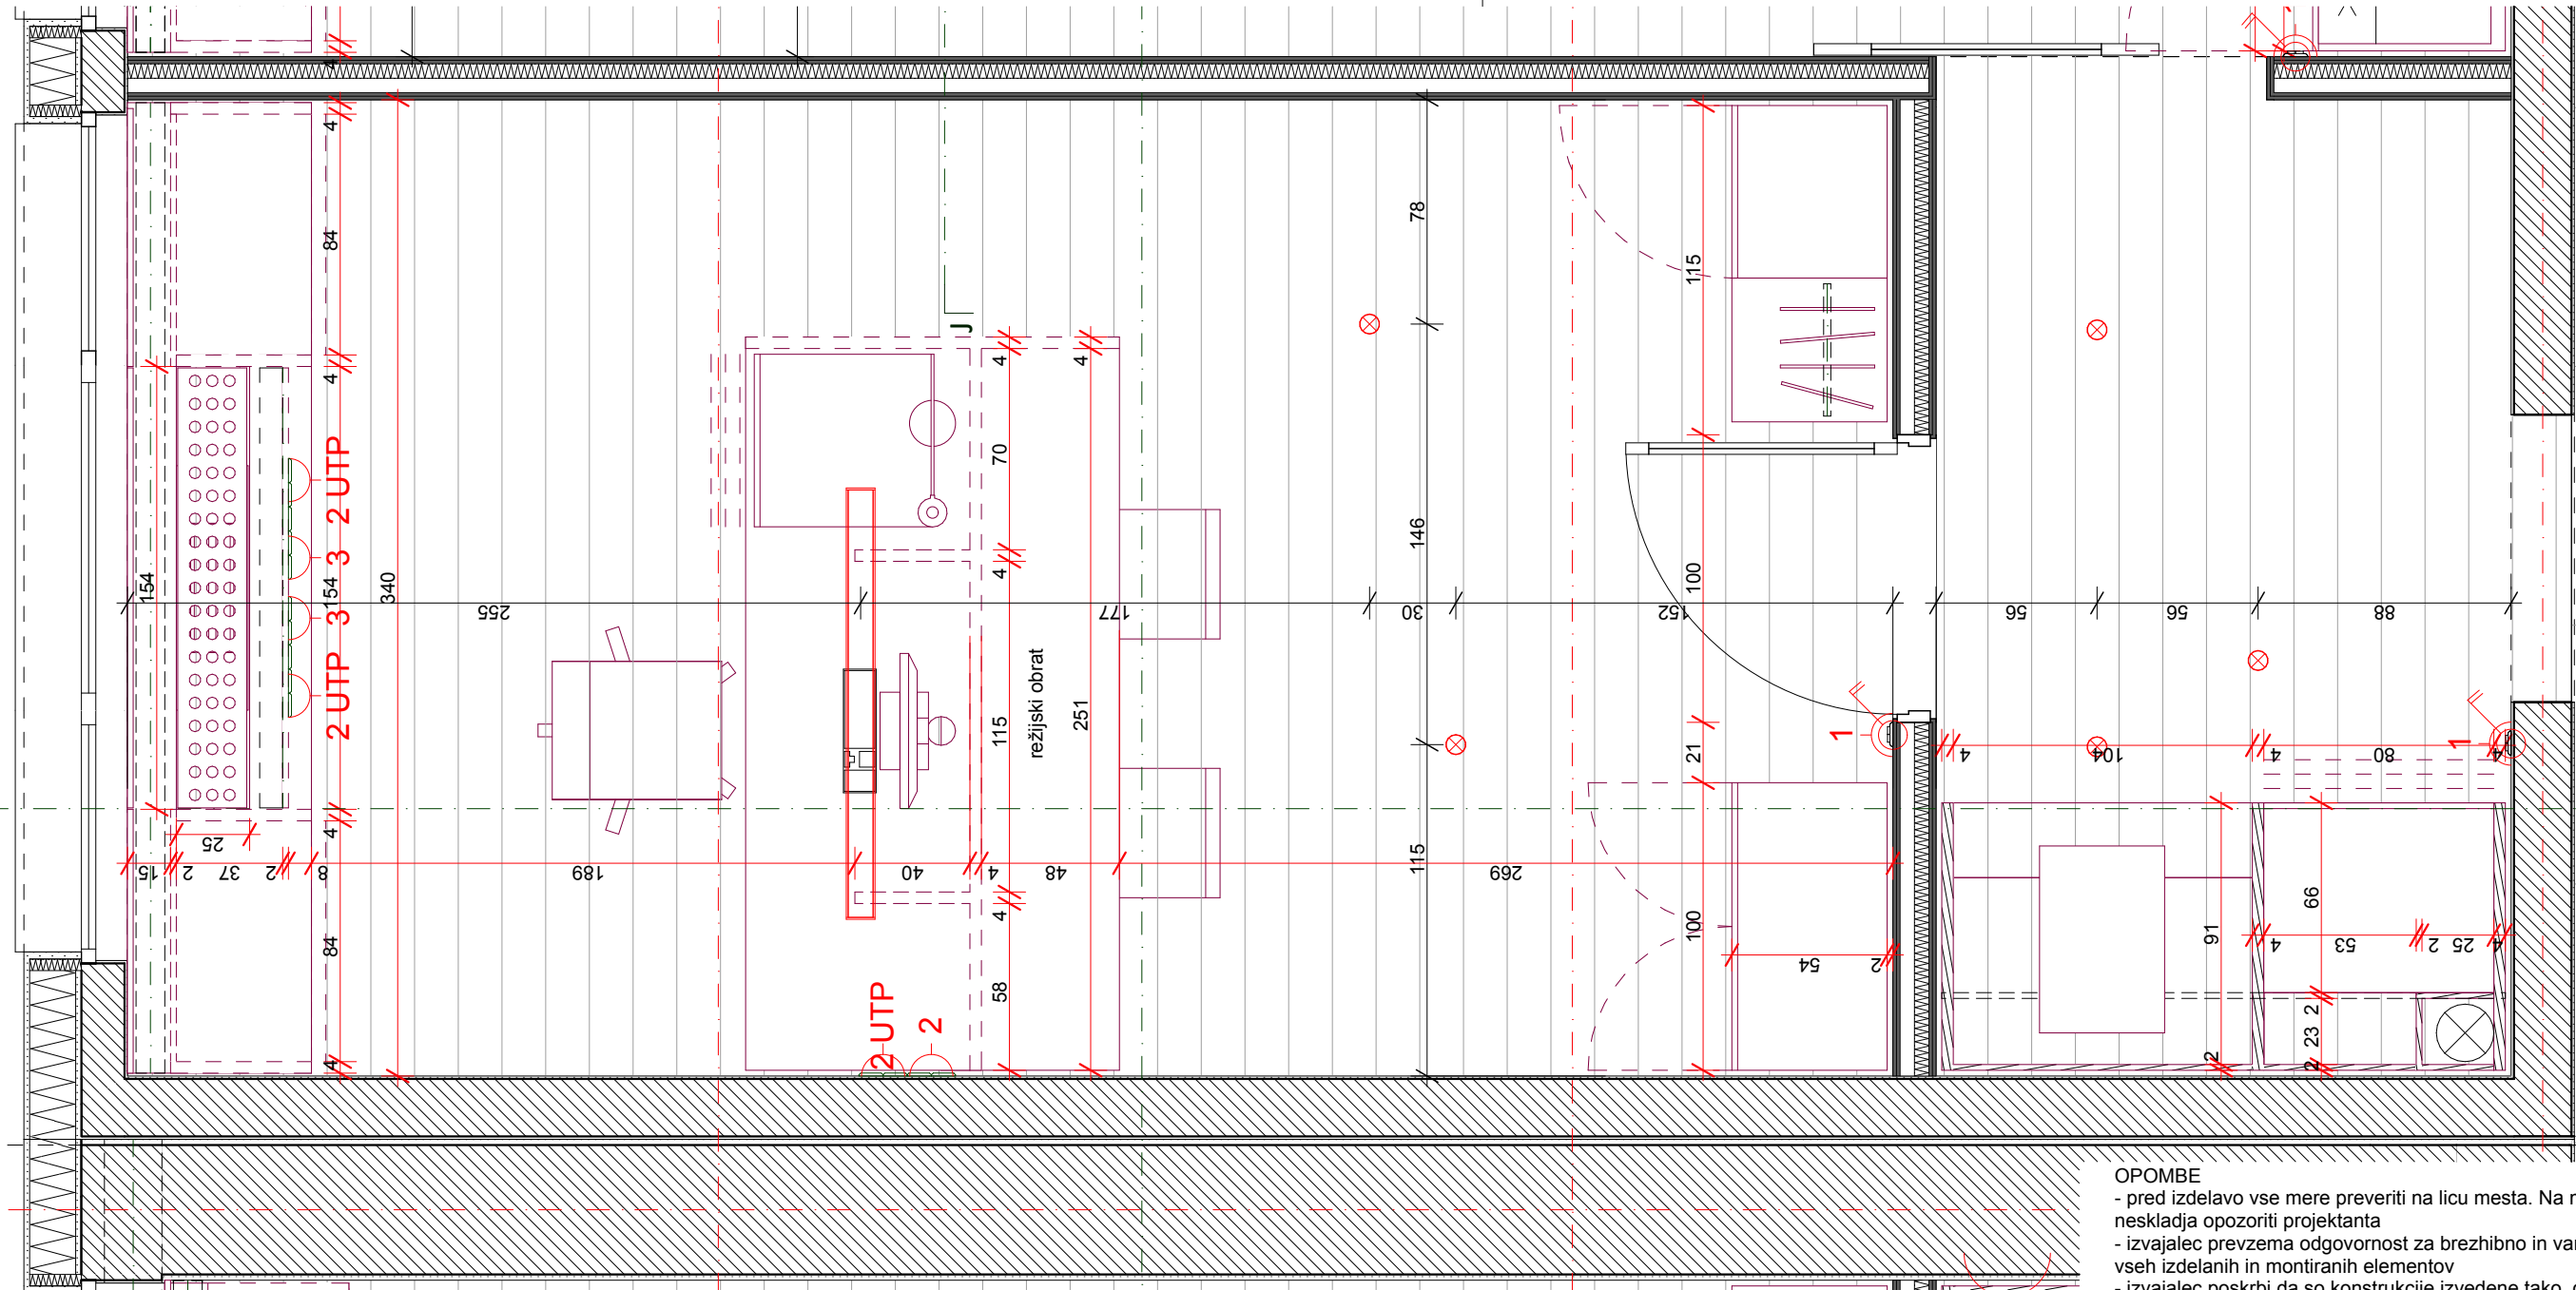

OPOMBE

- pred izdelavo vse mere preveriti na licu mesta. Na morebitna neskladja opozoriti projektanta
- izvajalec prevzema odgovornost za brezhibno in varno delovanje vseh izdelanih in montiranih elementov
- izvajalec poskrbi da so konstrukcije izvedene tako, da ne pride do povsesov/raztegov in posledično do pokanja barve
- izvajalec del se mora pri svojem delu usklajevati z izvajalci osvetlitve in multimedije ter mora na mestih, kjer je to potrebno, v elementih zagotoviti potreben prostor za električne instalacije in elektro opremo
- vsa dela morajo biti izvedena tako, da so možna kasnejša nemotena vzdrževalna dela na vseh električnih napravah in instalacijah

B A Z A A ®

BAZAARHITEKTURA d.o.o.
Nazorjeva ulica 6a, 1000 Ljubljana
baza@bazaar.si | www.bazaar.si

vrsta načrta **1. ARHITEKTURA**

naziv gradnje **NOTRANJA OPREMA**

vrsta projektne dokumentacije **PZI**

id.označba projektne dokumentacije **OP 20/23**

datum **JUNIJ 2023**

pooblaščen arhitekt **Klemen VODNIK u.d.i.a.
ZAPS 1400**

sklop grafičnih prikazov **STENSKES OBLOGE IN OPREMA**


vsebina grafičnega prikaza **PISARNA 3**

id.označba grafičnega prikaza **O.25**

merilo **1:25**




PISARNA 3 MIZA OMARE

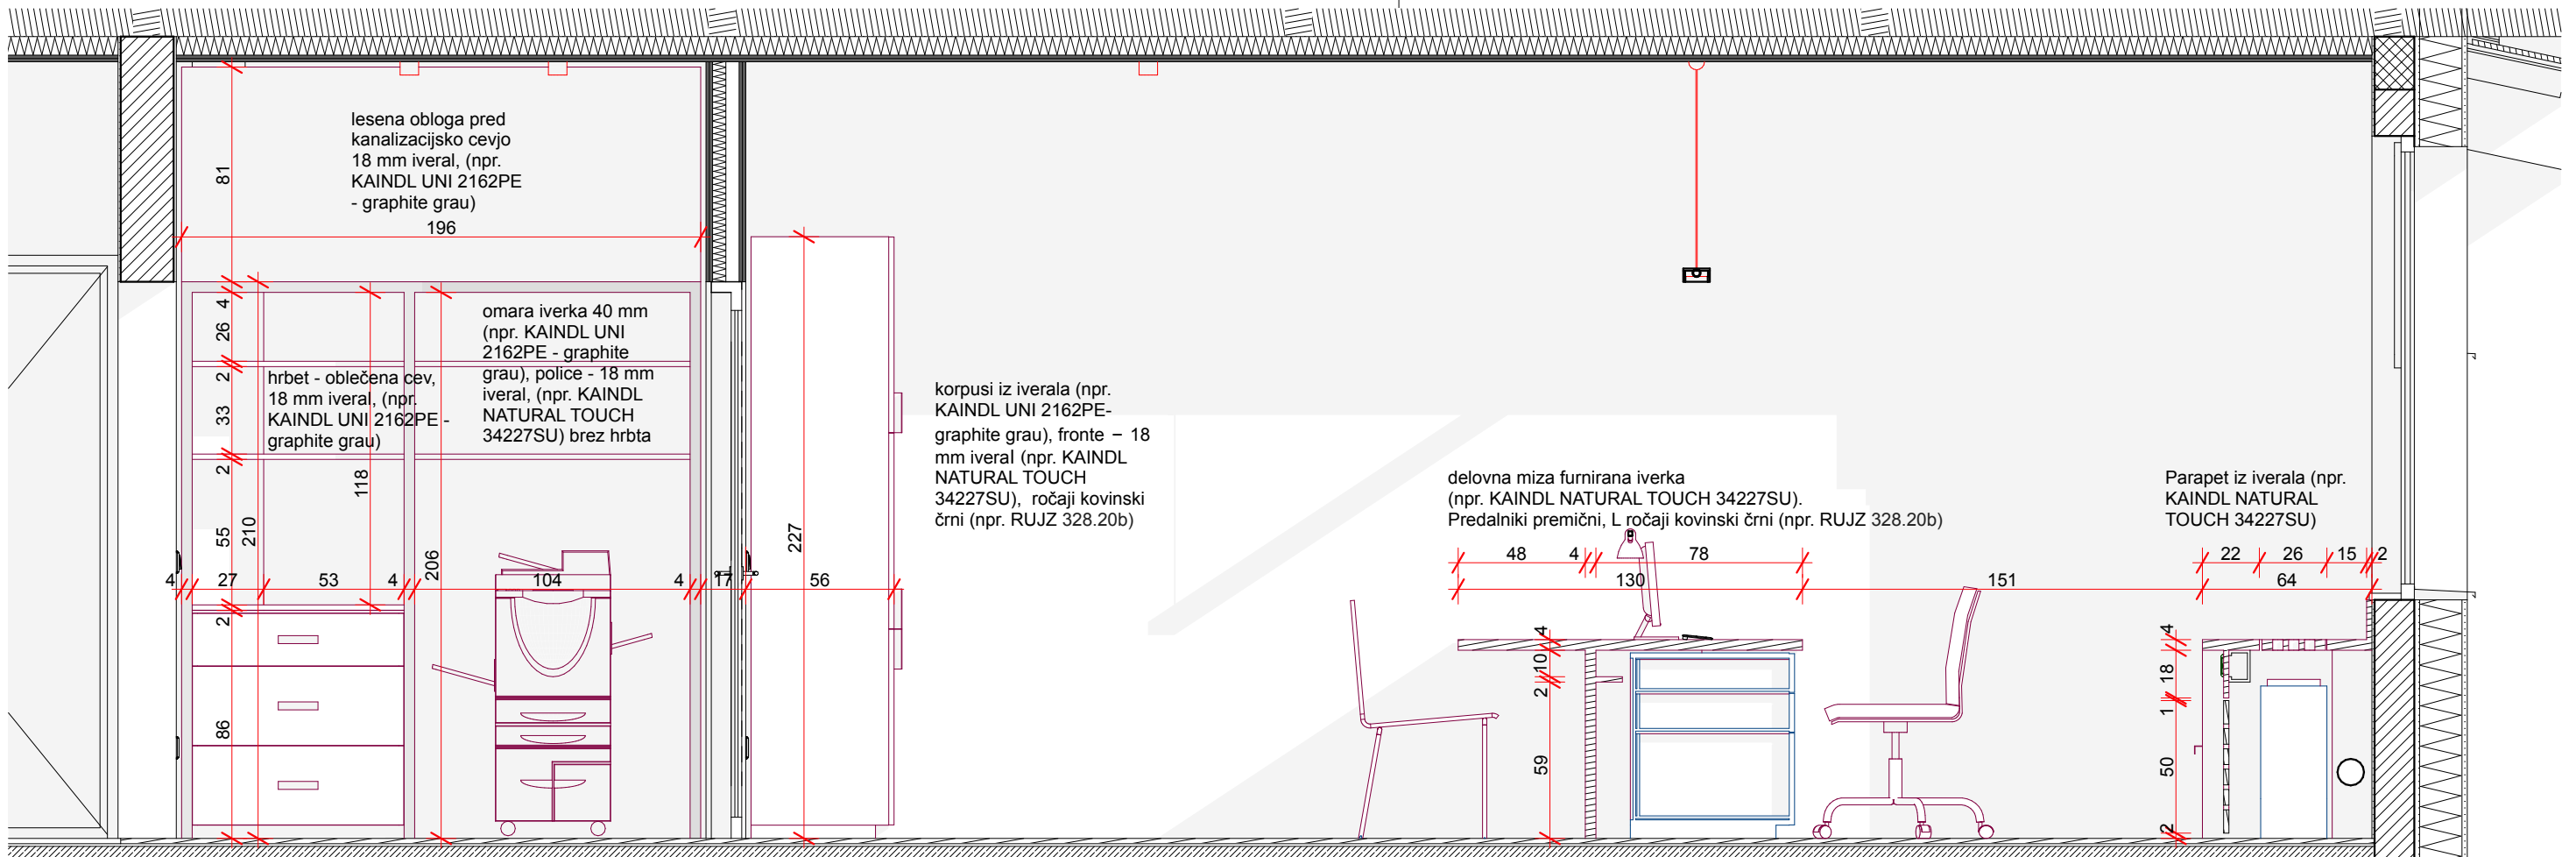

NO10

Prerez


:25

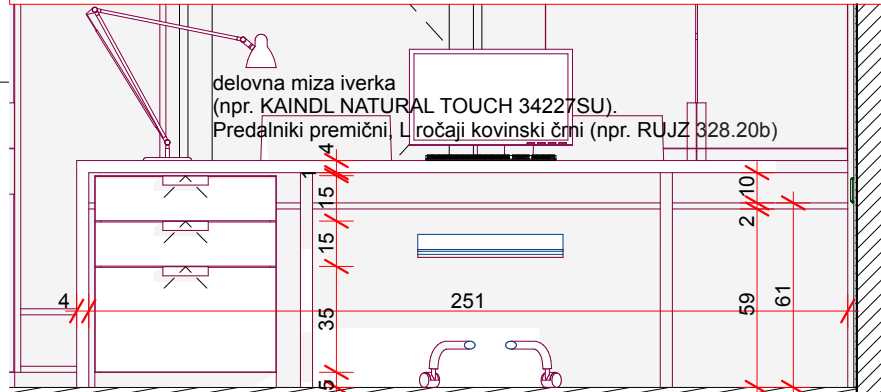

P3_1

Prerez


1:25

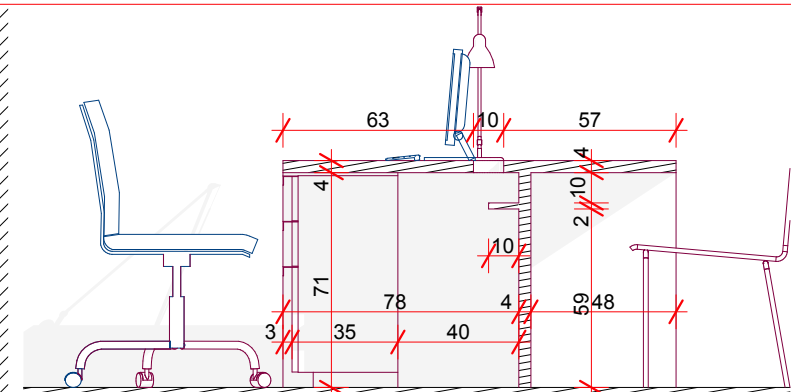

5 P3_2

Prerez


1:25

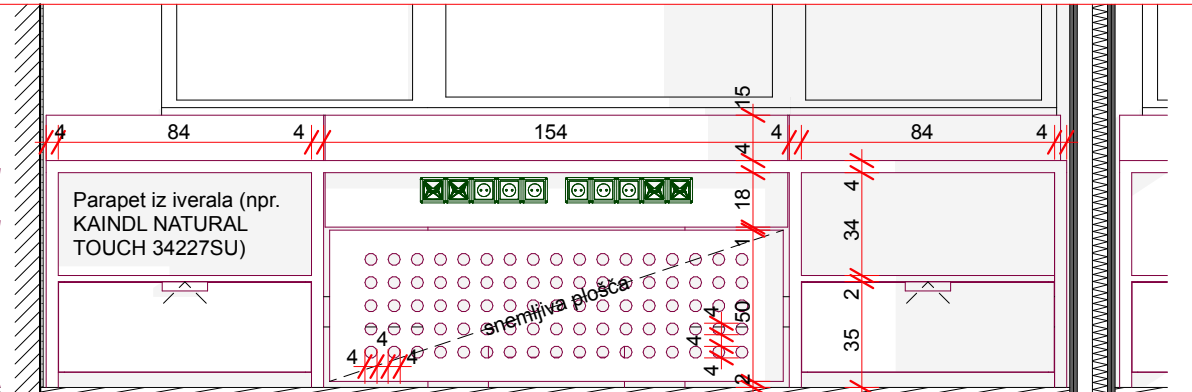

P3_3

Prerez

25

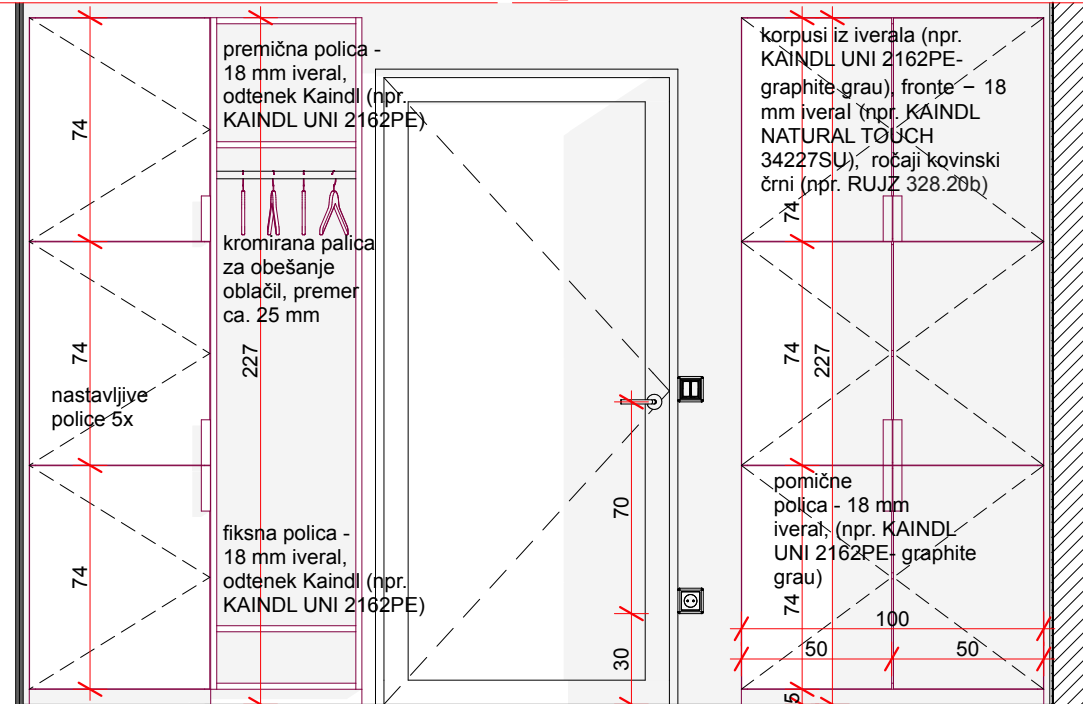

P3 4

Prerez


1:25

- pred izdelavo vse mere preveriti na licu mesta. Na morebitna neskladja opozoriti projektanta
- izvajalec prevzema odgovornost za brezhibno in varno delovanje vseh izdelanih in montiranih elementov
- izvajalec poskrbi da so konstrukcije izvedene tako, da ne pride do povesov/raztegov in posledično do pokanja barve
- izvajalec del se mora pri svojem delu usklajevati z izvajalci osvetlitve in multimedije ter mora na mestih, kjer je to potrebno, v elementih zagotoviti potreben prostor za električne instalacije in elektro opremo
- vsa dela morajo biti izvedena tako, da so možna kasnejša nemotena vzdrževalna dela na vseh električnih napravah in instalacijah

B A Z A A ®

BAZAARHITEKTURA d.o.o.
 Nazorjeva ulica 6a, 1000 Ljubljana
 baza@bazaar.si | www.bazaar.si

vrsta načrta	1. ARHITEKTURA	sklop grafičnih prikazov	STENSKES OBLOGE IN OPREMA
naziv gradnje	NOTRANJA OPREMA		
vrsta projektne dokumentacije	PZI	vsebina grafičnega prikaza	PISARNA 3 MIZA OMARE
id.označba projektne dokumentacije	OP 20/23	id.označba grafičnega prikaza	O.26
datum	JUNIJ 2023		
pooblaščen arhitekt	Klemen VODNIK u.d.i.a. ZAPS 1400	merilo	1:25

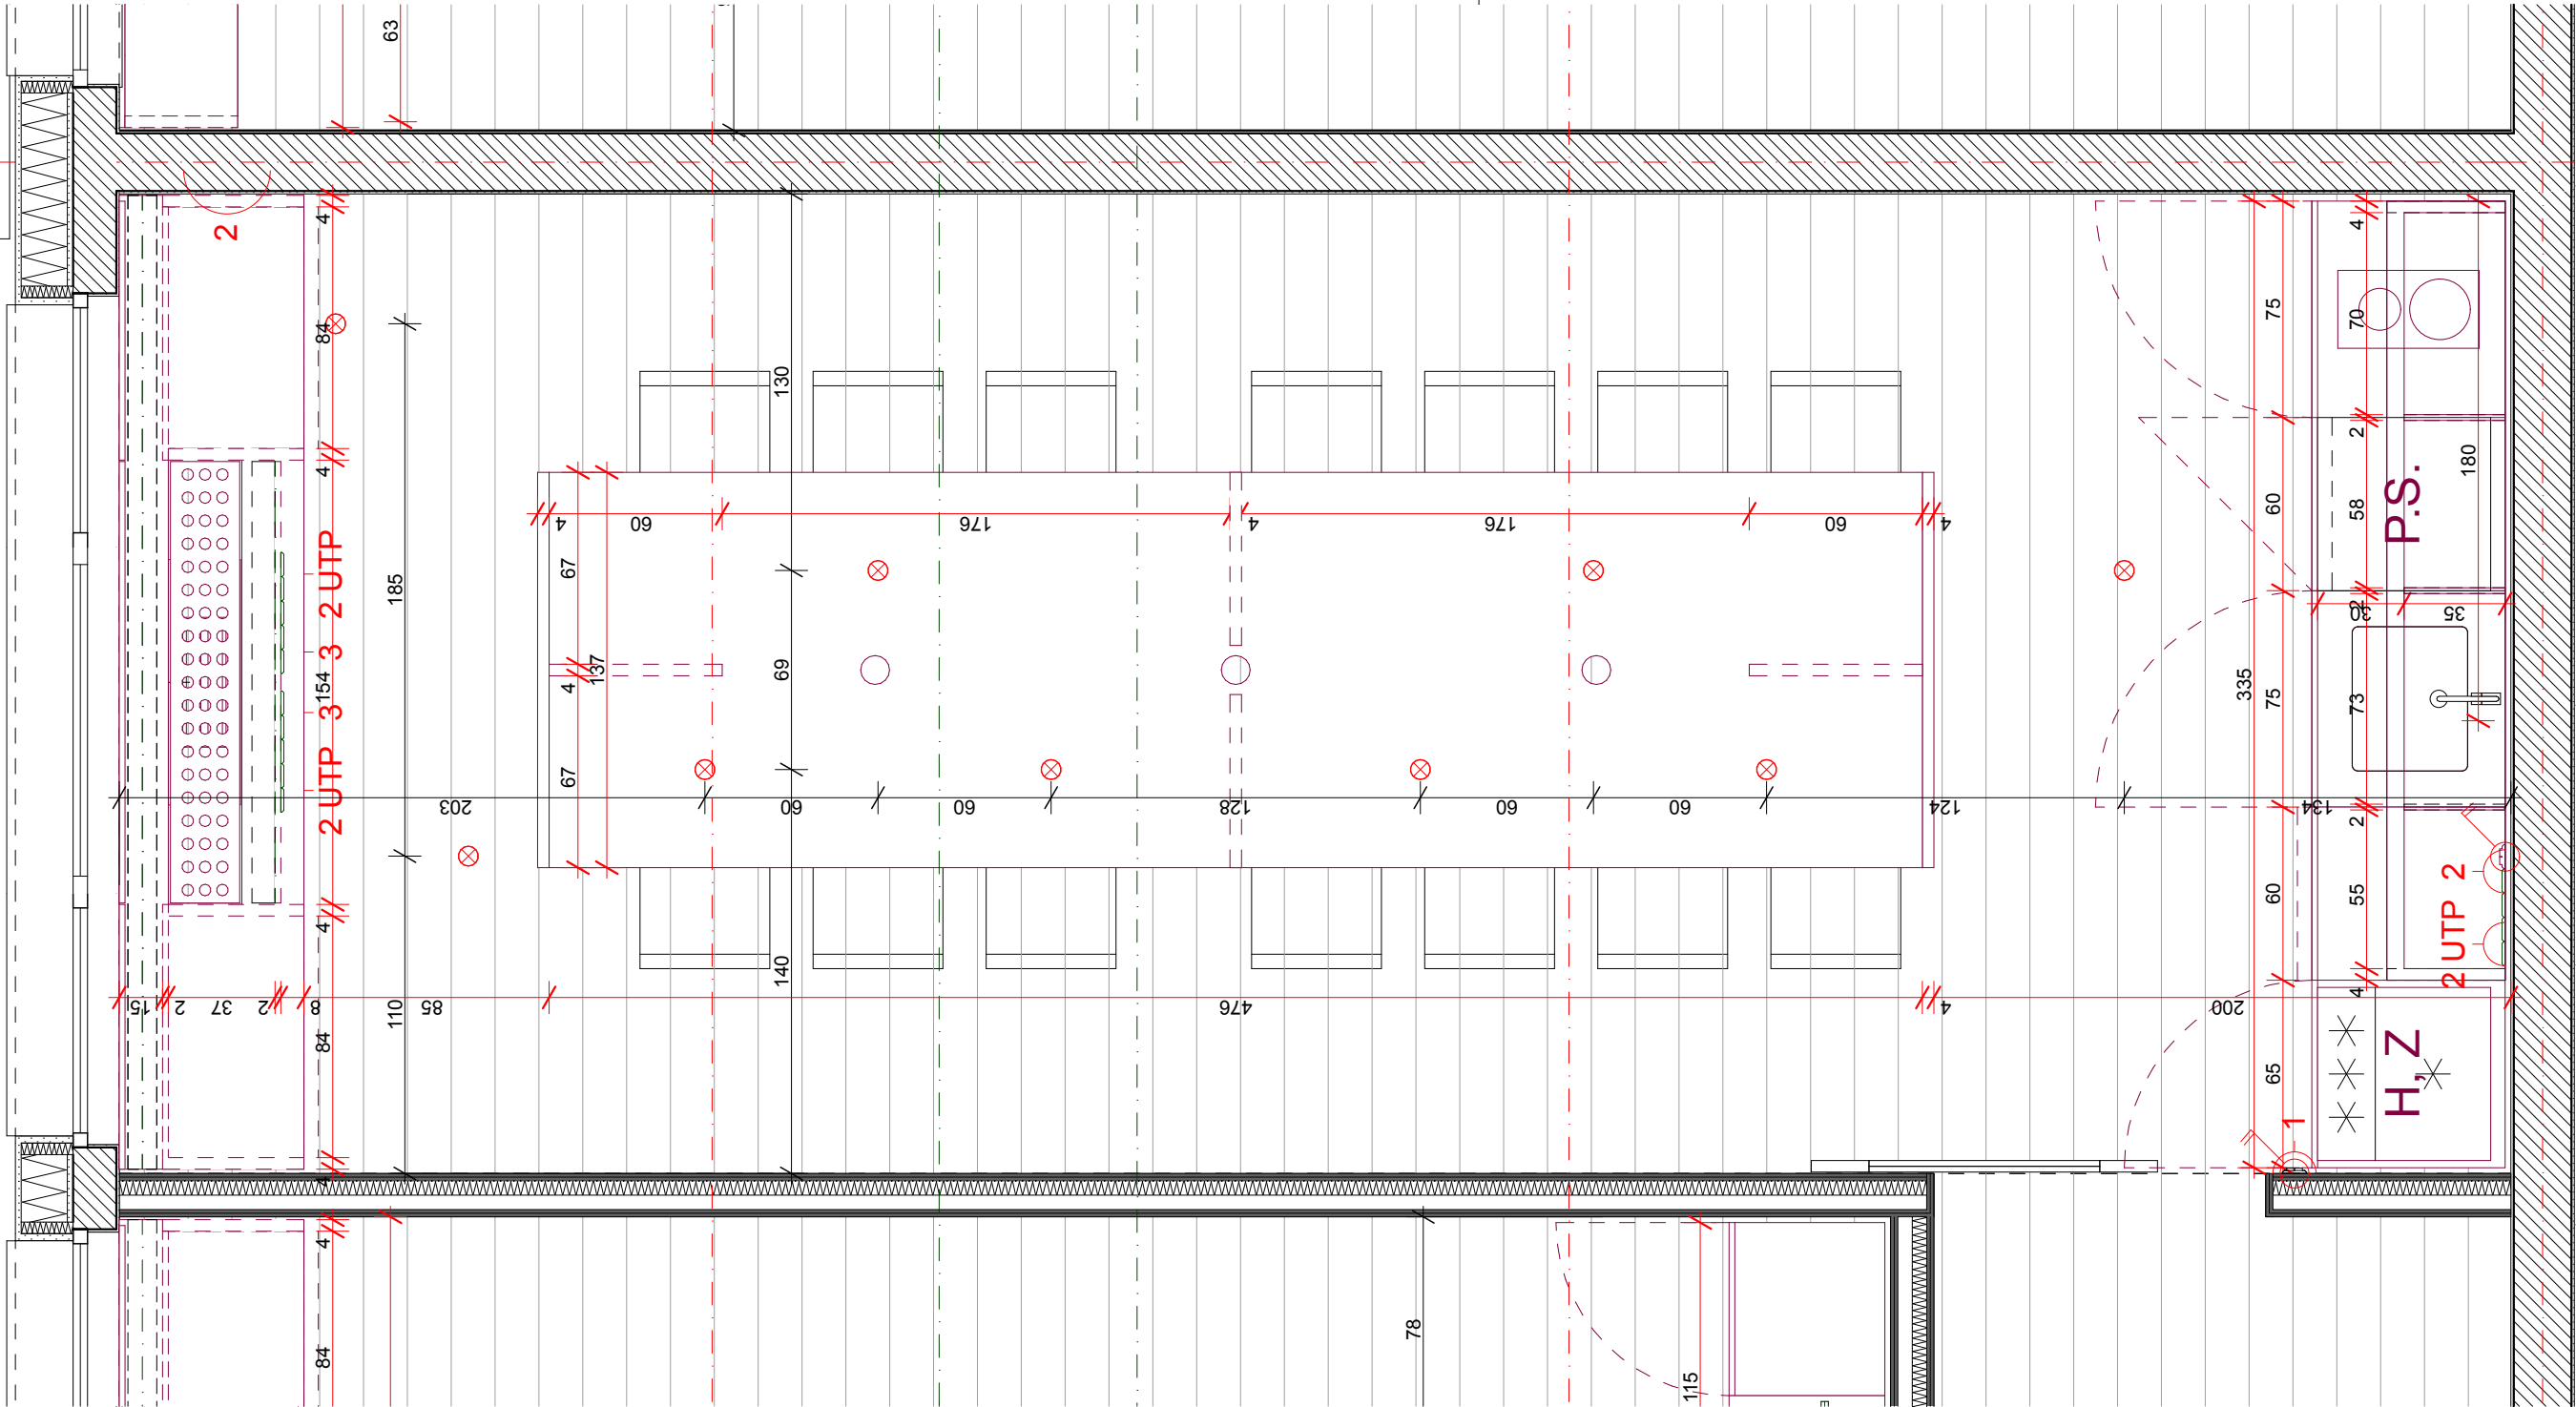

OPOMBE

- pred izdelavo vse mere preveriti na licu mesta. Na morebitna neskladja opozoriti projektanta
- izvajalec prevzema odgovornost za brezhibno in varno delovanje vseh izdelanih in montiranih elementov
- izvajalec poskrbi da so konstrukcije izvedene tako, da ne pride do povosov/raztegov in posledično do pokanja barve
- izvajalec del se mora pri svojem delu usklajevati z izvajalci osvetlitve in multimedije ter mora na mestih, kjer je to potrebno, v elementih zagotoviti potreben prostor za električne instalacije in elektro opremo
- vsa dela morajo biti izvedena tako, da so možna kasnejša nemotena vzdrževalna dela na vseh električnih napravah in instalacijah

vrsta načrta	1. ARHITEKTURA	sklop grafičnih prikazov	STENSKE OBLOGE IN OPREMA
naziv gradnje	NOTRANJA OPREMA		ČAJNA KUHINJA/DRUŽABNA
vrsta projektne dokumentacije	PZI	vsebina grafičnega prikaza	SOBA
id.označba projektne dokumentacije	OP 20/23	id.označba grafičnega prikaza	O.27
datum	JUNIJ 2023		
pooblaščen arhitekt	Klemen VODNIK u.d.i.a.	merilo	1:25
	ZAPS 1400		

korpusi in okvir visečih omaric iz iverala (npr. KAINDL UNI 2162PE-graphite grau), fronte – 18 mm iveral (npr. KAINDL NATURAL TOUCH 34227SU), ročaji vrezani



sejna miza furnirana iverka (oljeno) z masivnimi nalimki.

Parapet iz iverala (npr. KAINDL NATURAL TOUCH 34227SU)

NO11

Prerez

1:25

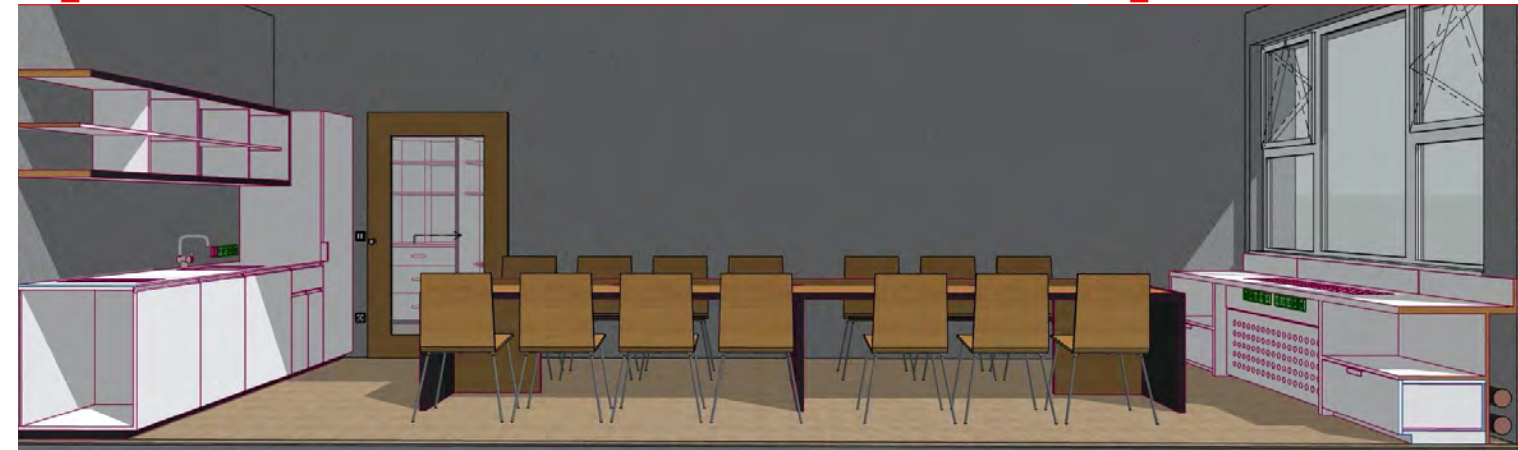
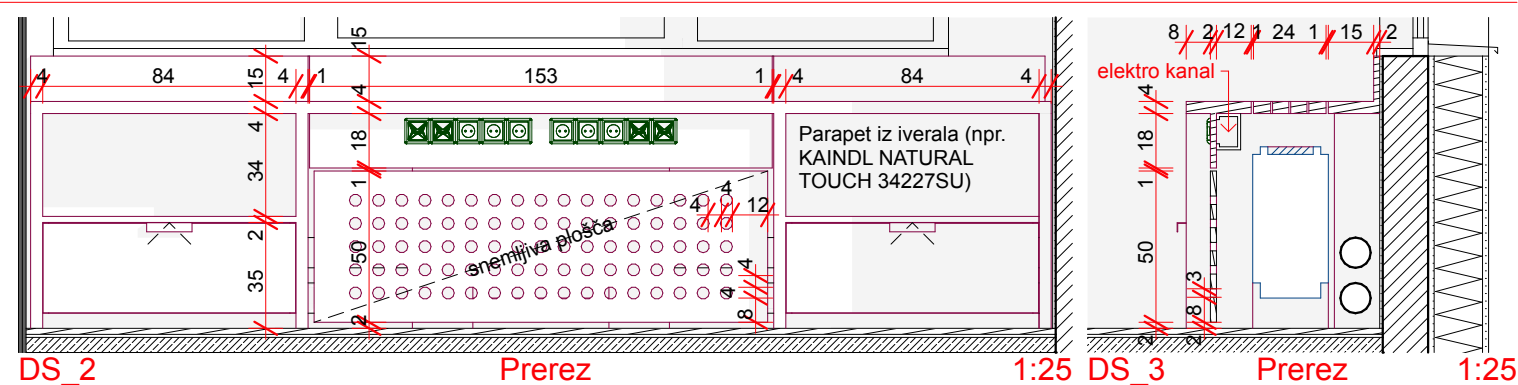


OPOMBE

- pred izdelavo vse mere preveriti na licu mesta. Na morebitna neskladja opozoriti projektanta
- izvajalec prevzema odgovornost za brezhibno in varno delovanje vseh izdelanih in montiranih elementov
- izvajalec poskrbi da so konstrukcije izvedene tako, da ne pride do povesov/raztegov in posledično do pokanja barve
- izvajalec del se mora pri svojem delu usklajevati z izvajalci osvetlitve in multimedije ter mora na mestih, kjer je to potrebno, v elementih zagotoviti potreben prostor za električne instalacije in elektro opremo
- vsa dela morajo biti izvedena tako, da so možna kasnejša nemotena vzdrževalna dela na vseh električnih napravah in instalacijah

B A Z A A ®
BAZAARHITEKTURA d.o.o.
 Nazorjeva ulica 6a, 1000 Ljubljana
 baza@bazaar.si | www.bazaar.si

vrsta načrta	1. ARHITEKTURA	sklop grafičnih prikazov	STENSKÉ OBLOŽENIE A OPREMA
názov stavby	NOTRANNA OPREMA		ČAJNÁ KUHINJA/RUŽABNÁ
vrsta projektovej dokumentácie	PZI	všeobecný grafický náčrt	SOBA
id.oznámka projektovej dokumentácie	OP 20/23		
termín	JUNIJ 2023	id.oznámka grafického náčrta	0.28
overený architekt	Klemen VODNIK u.d.i.a. ZAPS 1400	merilo	1:25

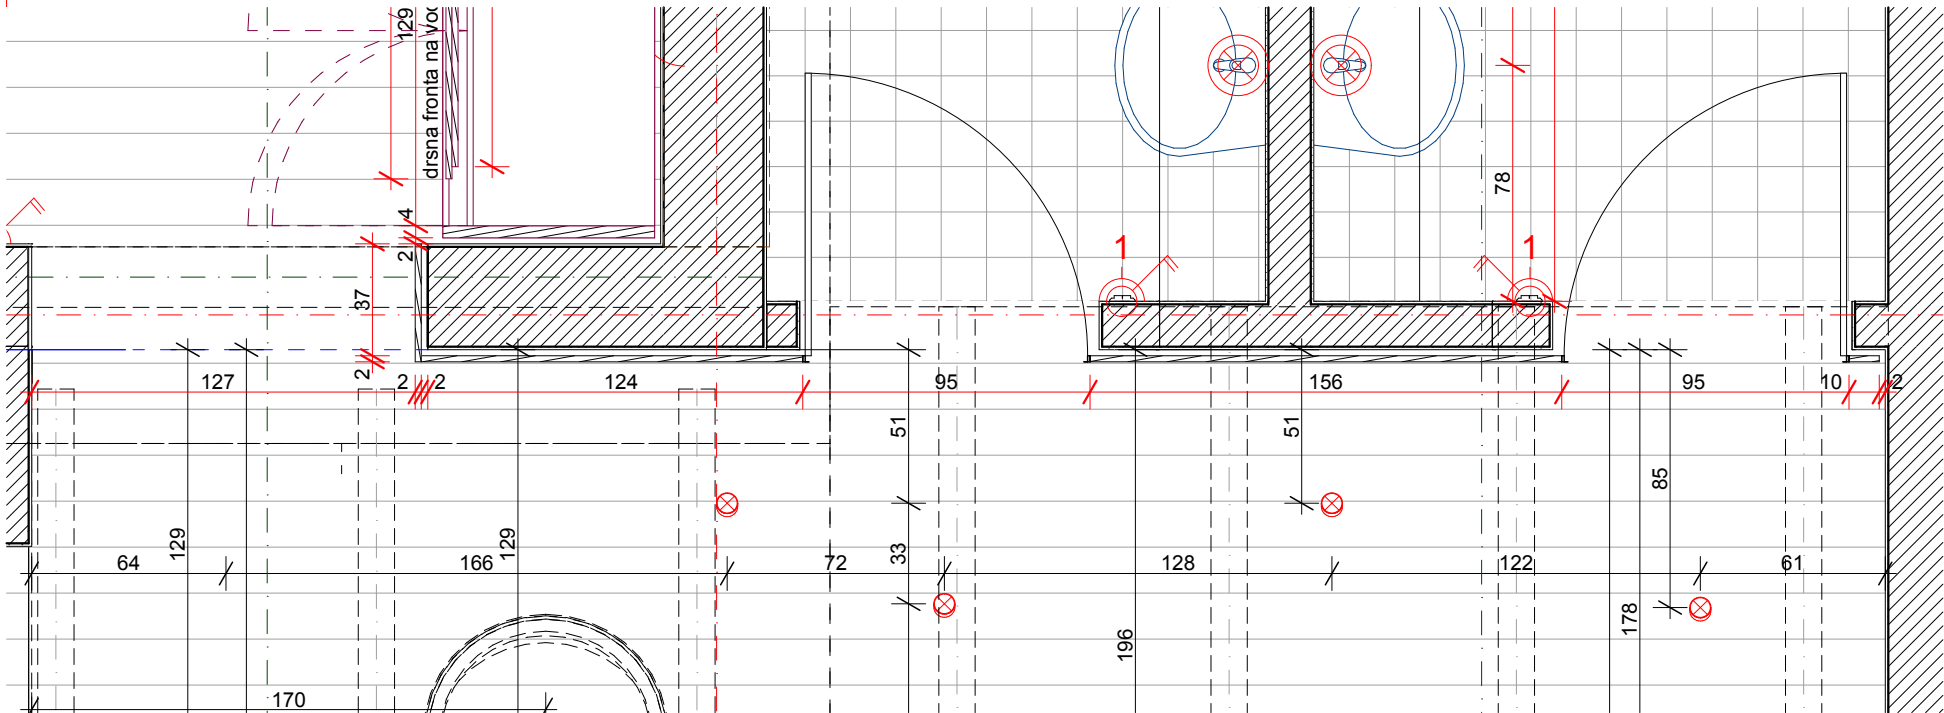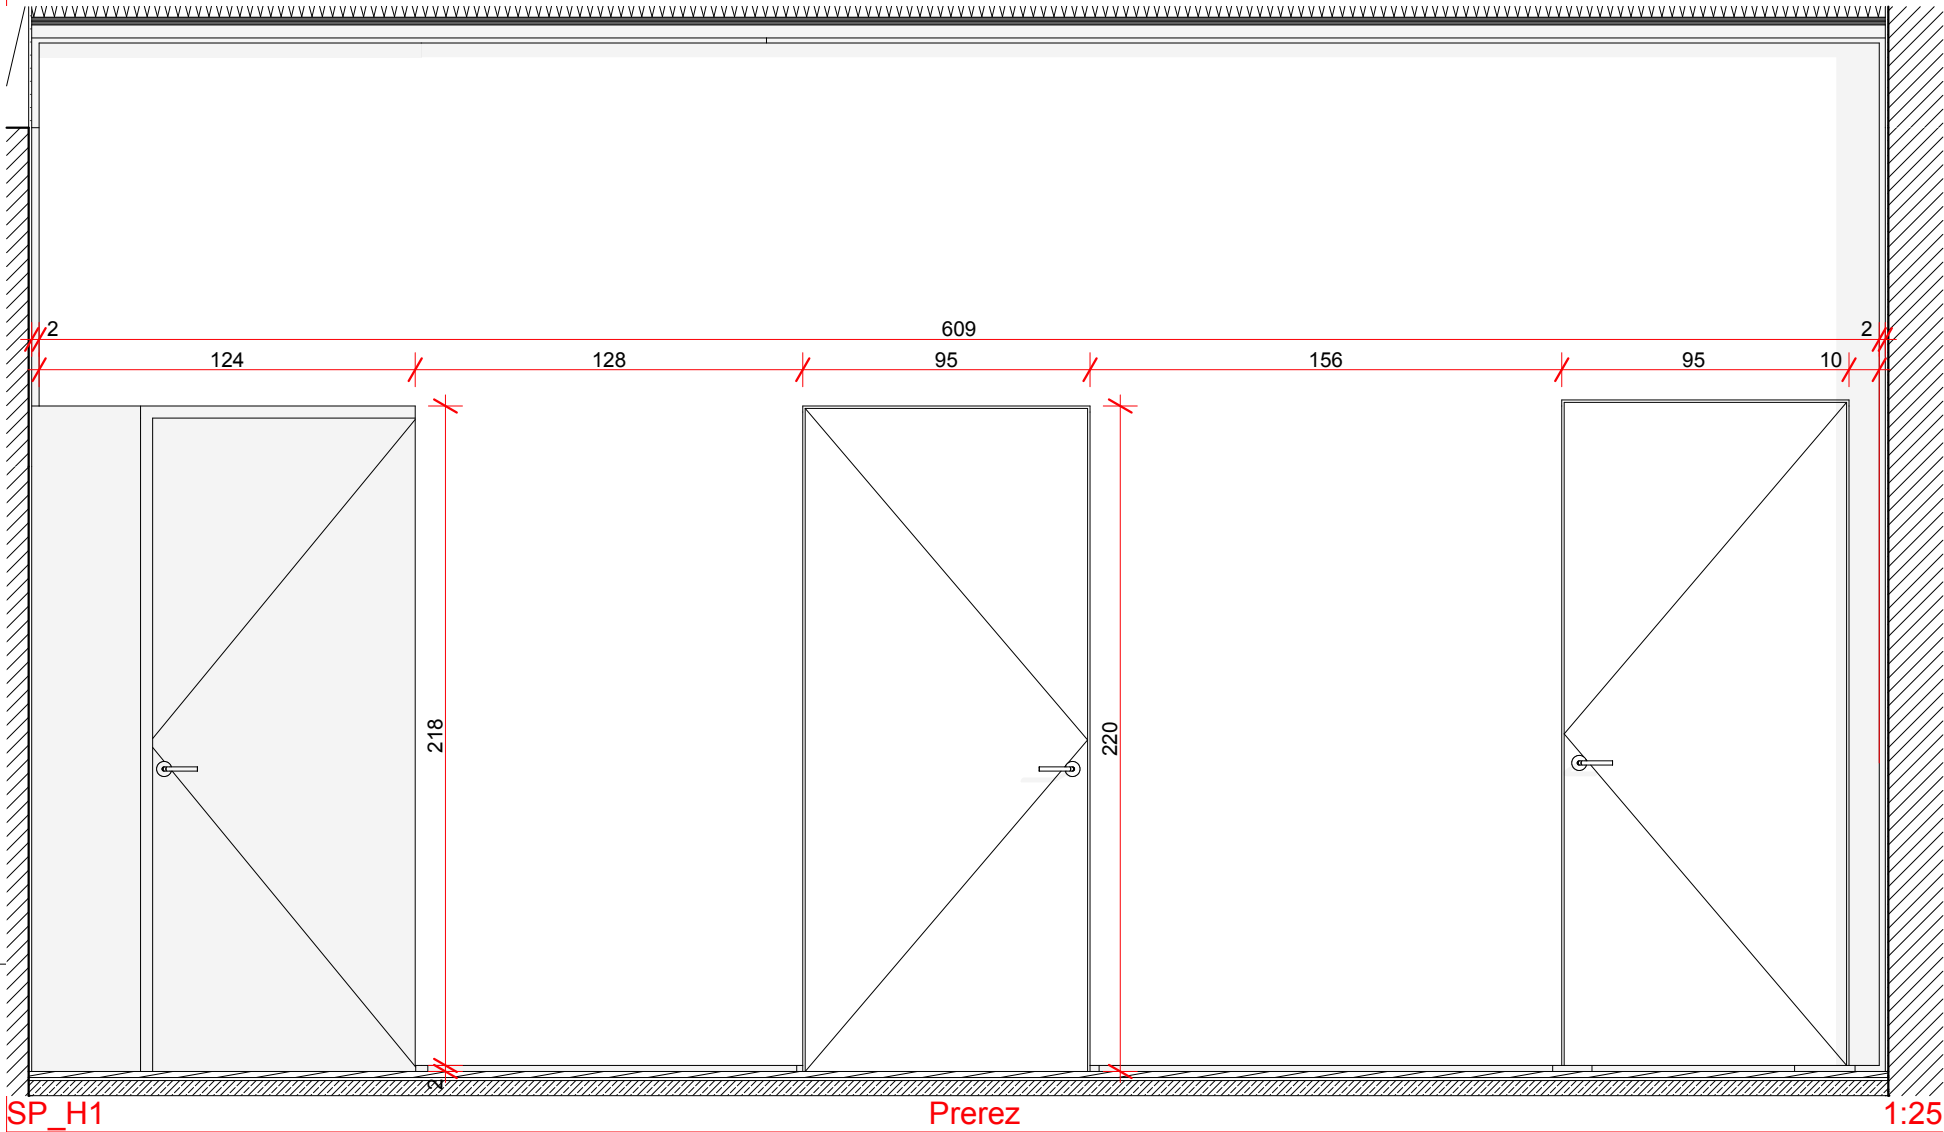


OPOMBE

- pred izdelavo vse mere preveriti na licu mesta. Na morebitna neskladja opozoriti projektanta
- izvajalec prevzema odgovornost za brezhibno in varno delovanje vseh izdelanih in montiranih elementov
- izvajalec poskrbi da so konstrukcije izvedene tako, da ne pride do povesov/raztegov in posledično do pokanja barve
- izvajalec del se mora pri svojem delu usklajevati z izvajalci osvetlitve in multimedije ter mora na mestih, kjer je to potrebno, v elementih zagotoviti potreben prostor za električne instalacije in elektro opremo
- vsa dela morajo biti izvedena tako, da so možna kasnejša nemotena vzdrževalna dela na vseh električnih napravah in instalacijah

B A Z A A®
BAZAARHITEKTURA d.o.o.
Nazorjeva ulica 6a, 1000 Ljubljana
baza@bazaar.si | www.bazaar.si



vrsta načrta	1. ARHITEKTURA
naziv gradnje	NOTRANJA OPREMA
vrsta projektne dokumentacije	PZI
id.oznaba projektne dokumentacije	OP 20/23
datum	JUNIJ 2023
pooblašteni arhitekt	Klemen VODNIK u.d.i.a. ZAPS 1400
sklop grafičnih prikazov	STENSKÉ OBLOGE IN OPREMA SPREJEMNA PISARNA HODNIK OBLOGA
vsebina grafičnega prikaza	
id.oznaba grafičnega prikaza	O.29
merilo	1:25

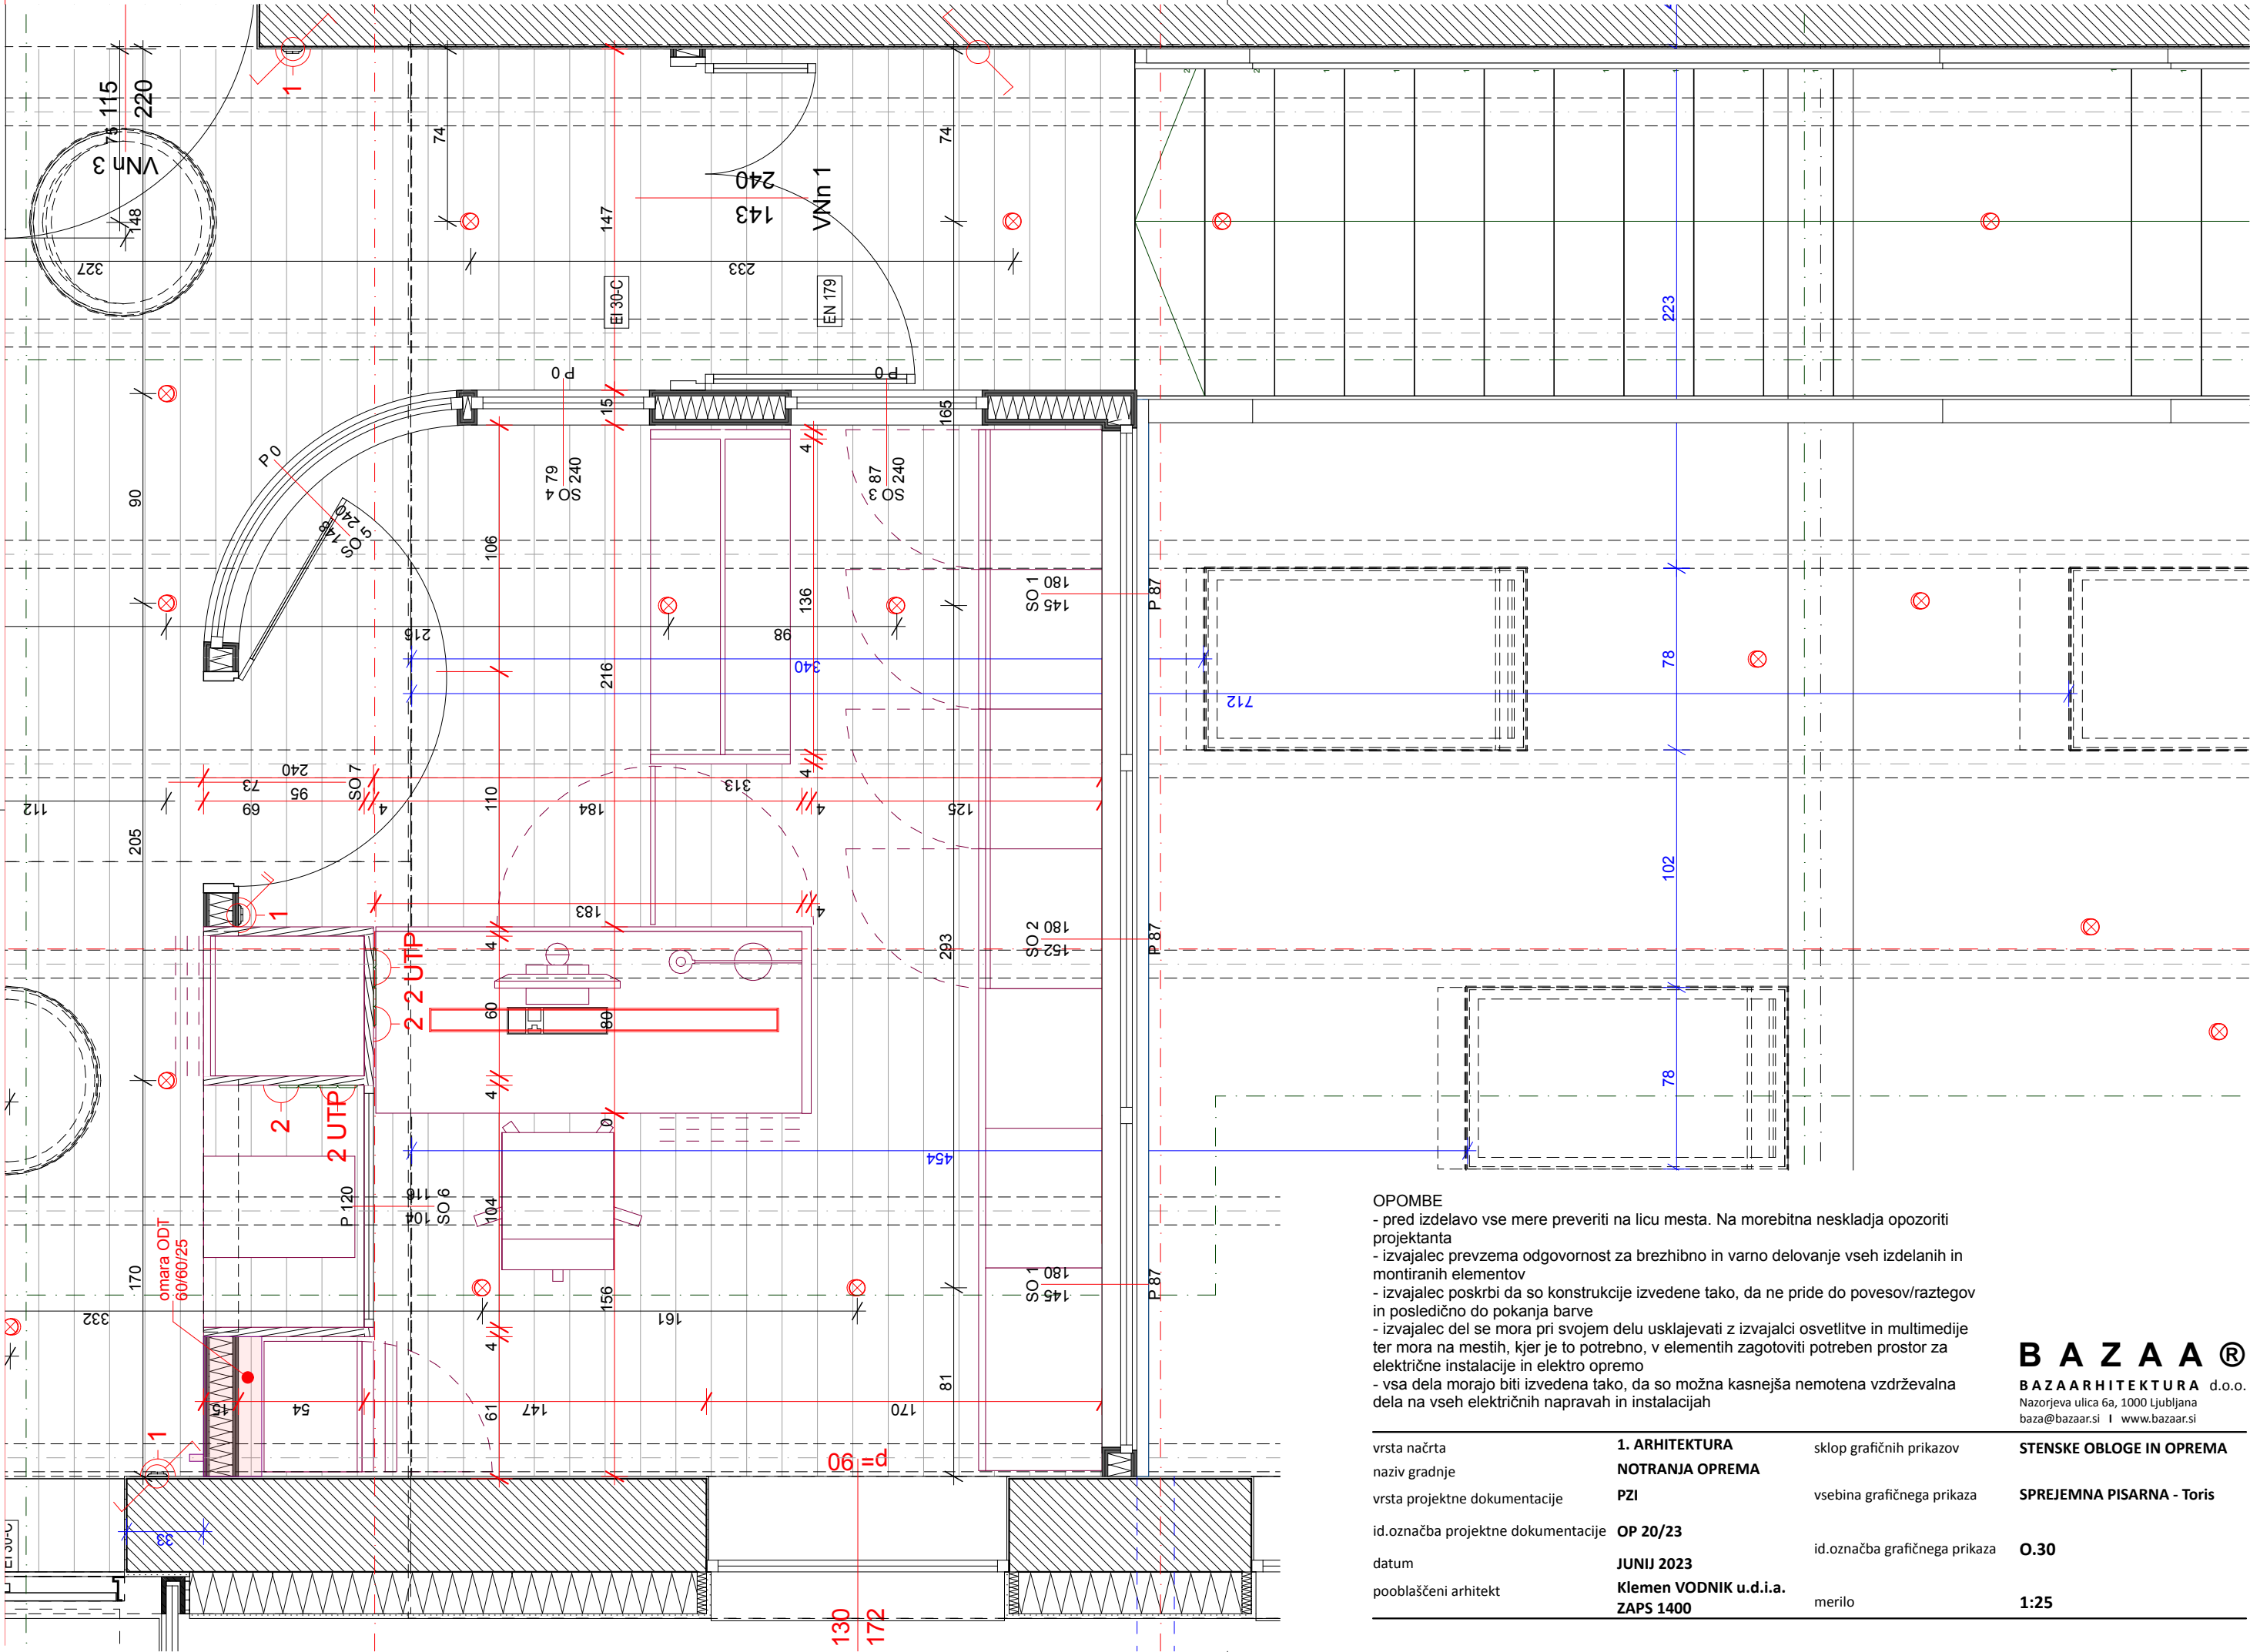


OPOMBE

- pred izdelavo vse mere preveriti na licu mesta. Na morebitna neskladja opozoriti projektanta
- izvajalec prevzema odgovornost za brezhibno in varno delovanje vseh izdelanih in montiranih elementov
- izvajalec poskrbi da so konstrukcije izvedene tako, da ne pride do povosov/raztegov in posledično do pokanja barve
- izvajalec del se mora pri svojem delu usklajevati z izvajalci osvetlitve in multimedije ter mora na mestih, kjer je to potrebno, v elementih zagotoviti potreben prostor za električne instalacije in elektro opremo
- vsa dela morajo biti izvedena tako, da so možna kasnejša nemotena vzdrževalna dela na vseh električnih napravah in instalacijah

vrsta načrta	1. ARHITEKTURA	sklop grafičnih prikazov	STENSKE OBLOGE IN OPREMA
naziv gradnje	NOTRANJA OPREMA	vsebina grafičnega prikaza	SPREJEMNA PISARNA - Toris
vrsta projektne dokumentacije	PZI	id.označba grafičnega prikaza	O.30
id.označba projektne dokumentacije	OP 20/23	merilo	1:25
datum	JUNIJ 2023		
pooblaščen arhitekt	Klemen VODNIK u.d.i.a. ZAPS 1400		

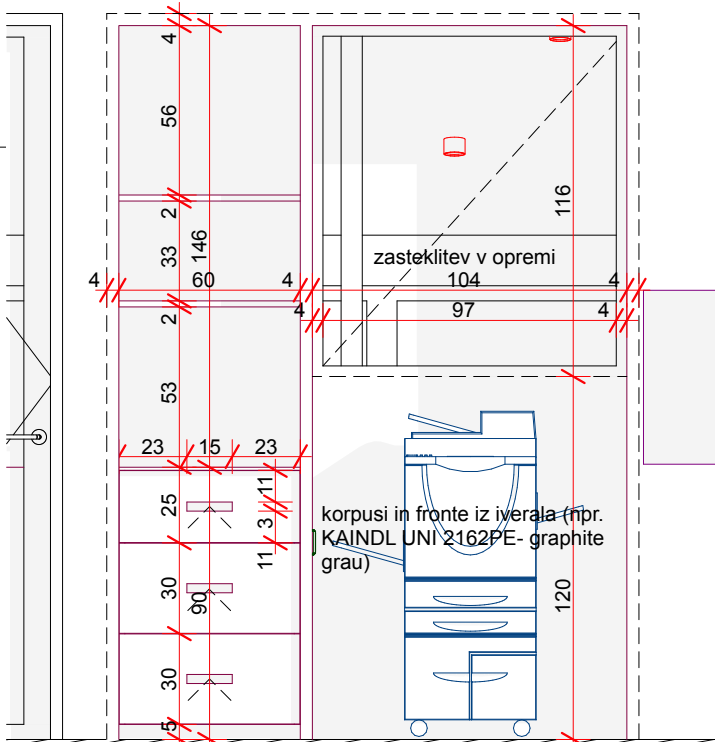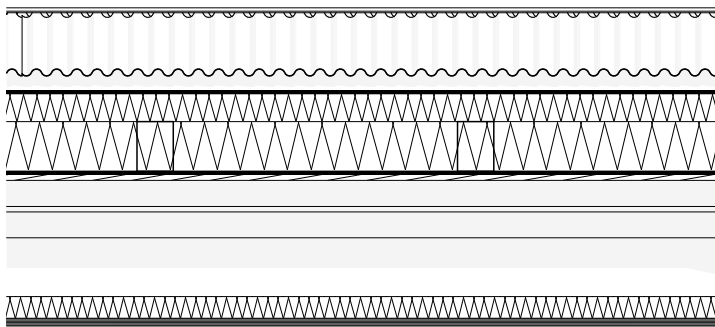

SP_2 Prerez 1:25

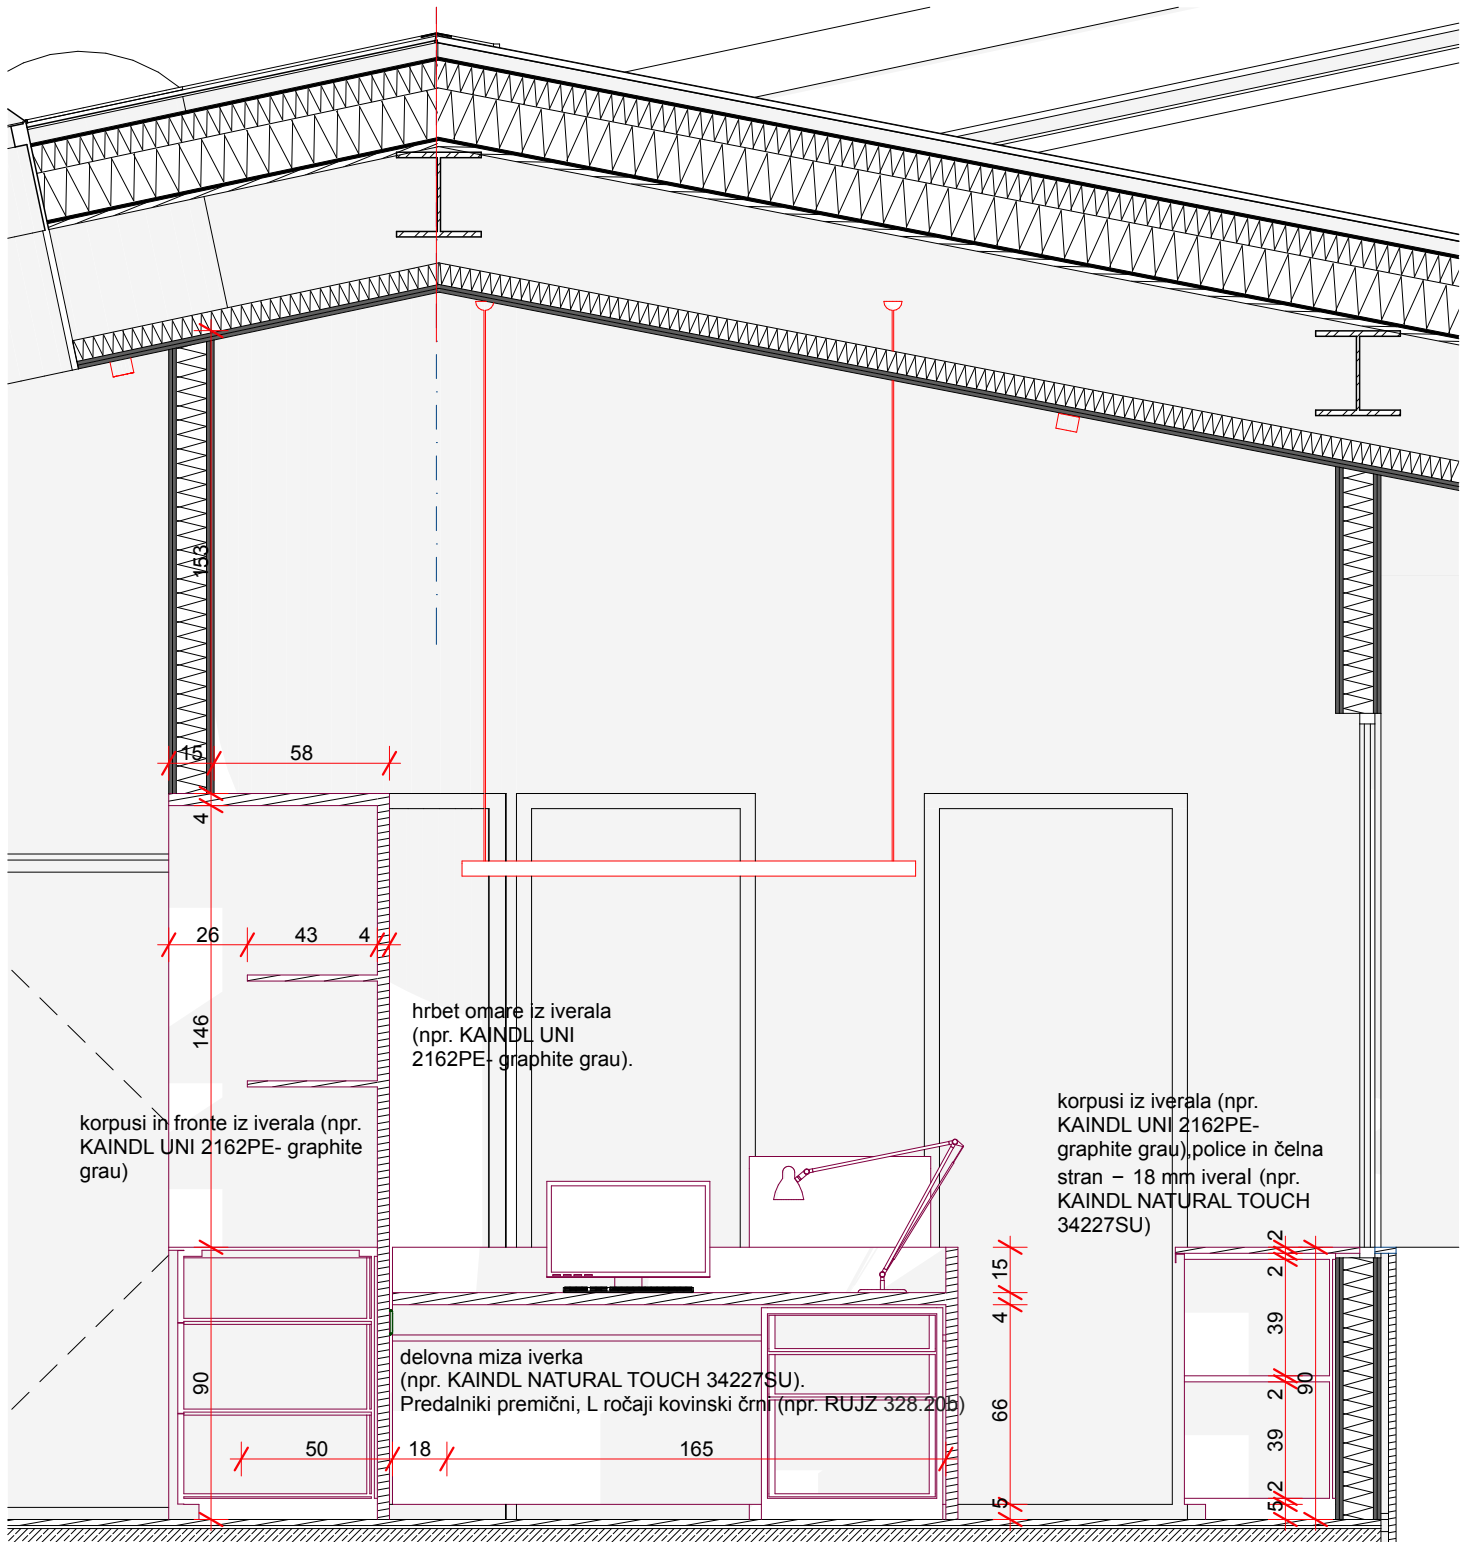



NO14 Prerez 1:25

OPOMBE

- pred izdelavo vse mere preveriti na licu mesta. Na morebitna neskladja opozoriti projektanta
- izvajalec prevzema odgovornost za brezhibno in varno delovanje vseh izdelanih in montiranih elementov
- izvajalec poskrbi da so konstrukcije izvedene tako, da ne pride do povosov/raztegov in posledično do pokanja barve
- izvajalec del se mora pri svojem delu usklajevati z izvajalci osvetlitve in multimedije ter mora na mestih, kjer je to potrebno, v elementih zagotoviti potreben prostor za električne instalacije in elektro opremo
- vsa dela morajo biti izvedena tako, da so možna kasnejša nemotena vzdrževalna dela na vseh električnih napravah in instalacijah

B A Z A A®
BAZAARHITEKTURA d.o.o.
Nazorjeva ulica 6a, 1000 Ljubljana
baza@bazaar.si | www.bazaar.si









vrsta načrta	1. ARHITEKTURA
naziv gradnje	NOTRANJA OPREMA
vrsta projektne dokumentacije	PZI
id.označba projektne dokumentacije	OP 20/23
datum	JUNIJ 2023
pooblaščen arhitekt	Klemen VODNIK u.d.i.a. ZAPS 1400
sklop grafičnih prikazov	STENSKES OBLOGE IN OPREMA
vsebina grafičnega prikaza	SPREJEMNA PISARNA NO14
id.označba grafičnega prikaza	O.32
merilo	1:25

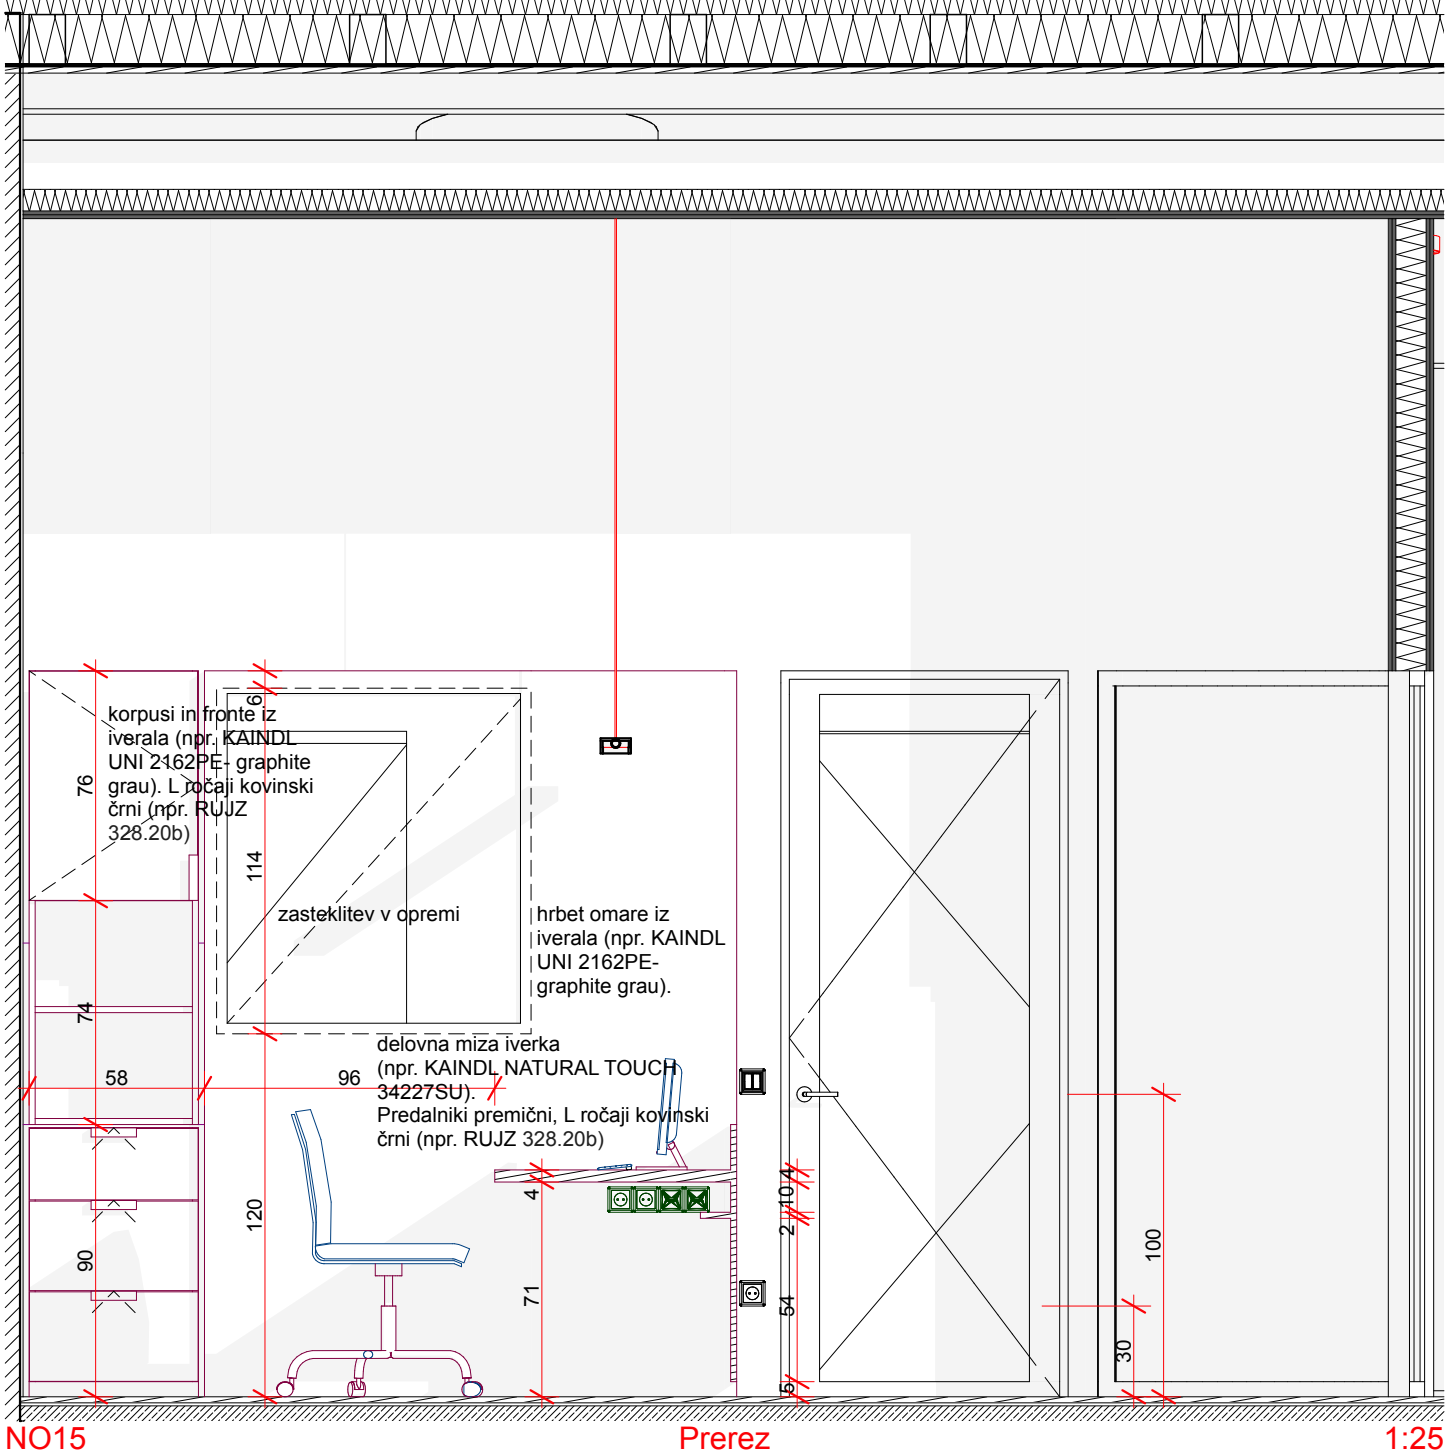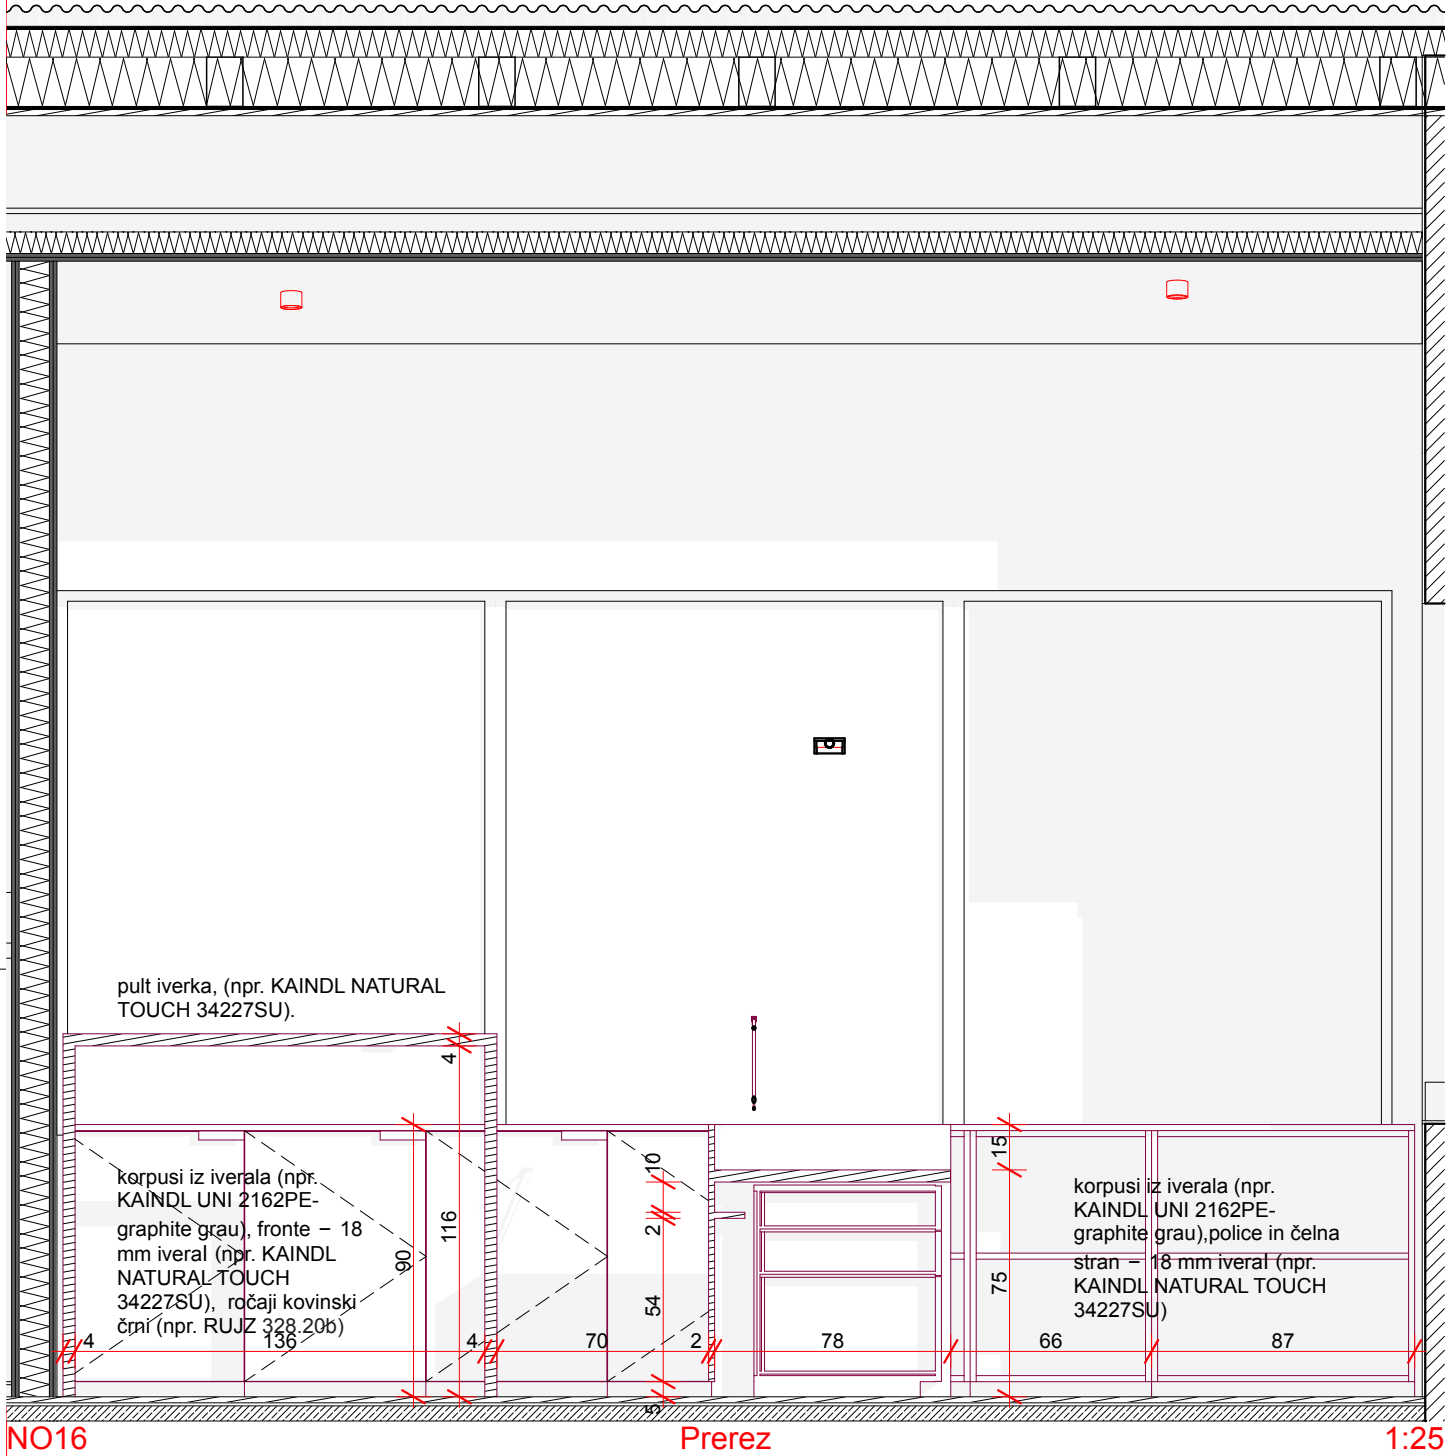
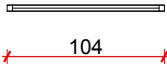
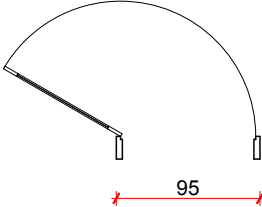
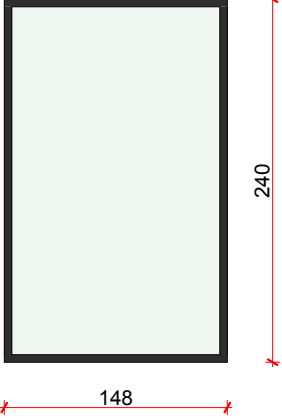
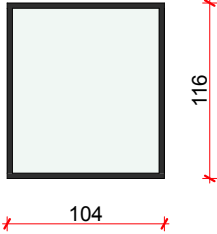
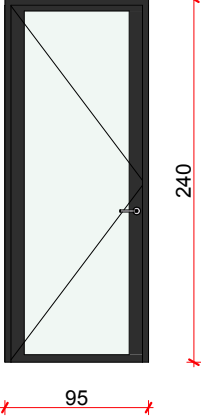


- OPOMBE
- pred izdelavo vse mere preveriti na licu mesta. Na morebitna neskladja opozoriti projektanta
 - izvajalec prevzema odgovornost za brezhibno in varno delovanje vseh izdelanih in montiranih elementov
 - izvajalec poskrbi da so konstrukcije izvedene tako, da ne pride do povosov/raztegov in posledično do pokanja barve
 - izvajalec del se mora pri svojem delu usklajevati z izvajalci osvetlitve in multimedije ter mora na mestih, kjer je to potrebno, v elementih zagotoviti potreben prostor za električne instalacije in elektro opremo
 - vsa dela morajo biti izvedena tako, da so možna kasnejša nemotena vzdrževalna dela na vseh električnih napravah in instalacijah

B A Z A A ®
BAZAARHITEKTURA d.o.o.
Nazorjeva ulica 6a, 1000 Ljubljana
baza@bazaar.si | www.bazaar.si

vrsta načrta	1. ARHITEKTURA	sklop grafičnih prikazov	STENSKES OBLOGE IN OPREMA
naziv gradnje	NOTRANJA OPREMA		
vrsta projektne dokumentacije	PZI	vsebina grafičnega prikaza	SPREJEMNA PISARNA NO15, 16
id.označba projektne dokumentacije	OP 20/23		
datum	JUNIJ 2023	id.označba grafičnega prikaza	O.33
pooblaščen arhitekt	Klemen VODNIK u.d.i.a. ZAPS 1400	merilo	1:25

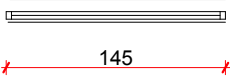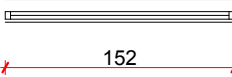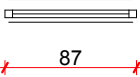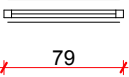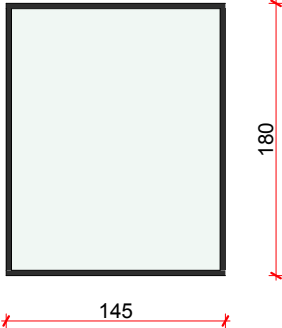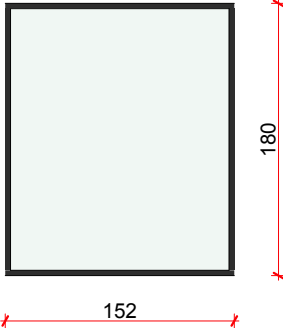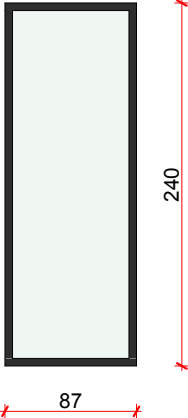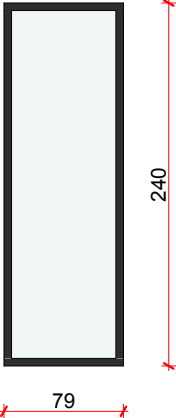Oznaka (ID)	SO 1	SO 2	SO 3	SO 4
Količina	2	1	1	1
Dimenzije	145×180	152×180	87×240	79×240
Parapet	87	87	0	0
Višina	267	267	240	240
2D Simbol				
Pogled od zunaj				
Požarna odpornost	Požarno odporno steklo EI 30-C	Požarno odporno steklo EI 30-C	Požarno odporno steklo EI 30-C	


Oznaka (ID)	SO 5	SO 6	SO 7
Količina	1	1	1
Dimenzije	148×240	104×116	95×240
Parapet	0	120	0
Višina	240	236	240
2D Simbol			
Pogled od zunaj			
Požarna odpornost			

OPOMBE

- pred izdelavo vse mere preveriti na licu mesta. Na morebitna neskladja opozoriti projektanta
- izvajalec prevzema odgovornost za brezhibno in varno delovanje vseh izdelanih in montiranih elementov
- izvajalec poskrbi da so konstrukcije izvedene tako, da ne pride do povosov/raztegov in posledično do pokanja barve
- izvajalec del se mora pri svojem delu usklajevati z izvajalci osvetlitve in multimedije ter mora na mestih, kjer je to potrebno, v elementih zagotoviti potreben prostor za električne instalacije in elektro opremo
- vsa dela morajo biti izvedena tako, da so možna kasnejša nemotena vzdrževalna dela na vseh električnih napravah in instalacijah

B A Z A A®
BAZA ARHITEKTURA d.o.o.
Nazorjeva ulica 6a, 1000 Ljubljana
baza@bazar.si | www.bazar.si


vrsta načrta	1. ARHITEKTURA
naziv gradnje	NOTRANJA OPREMA
vrsta projektne dokumentacije	PZI
id.označba projektne dokumentacije	OP 20/23
datum	JUNIJ 2023
pooblaščen arhitekt	Klemen VODNIK u.d.i.a. ZAPS 1400
sklop grafičnih prikazov	STENSKO OBLOGE IN OPREMA
vsebina grafičnega prikaza	SPREJEMNA PISARNA SCHEME OKEN VRAT
id.označba grafičnega prikaza	O.34
merilo	

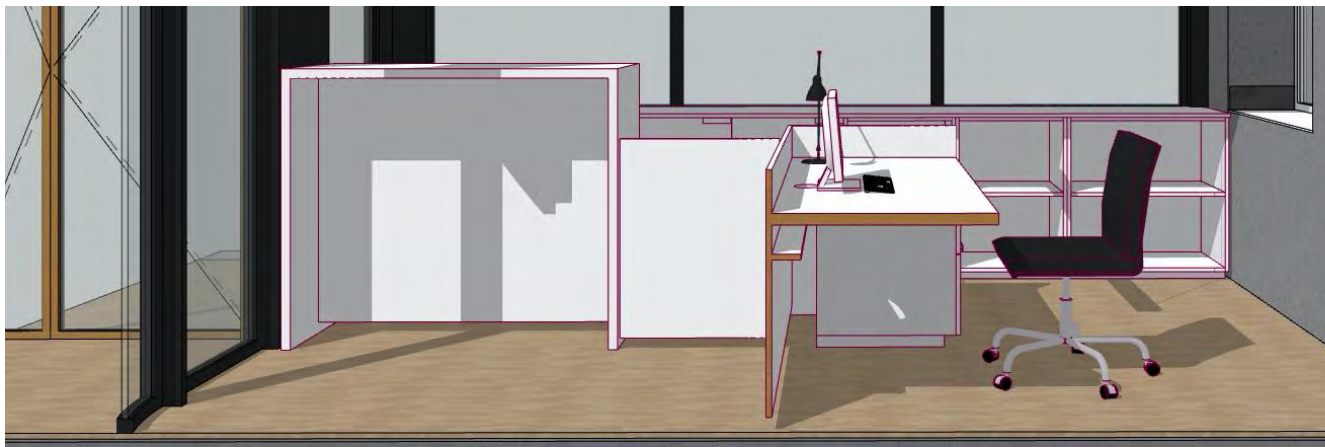

- OPOMBE
- pred izdelavo vse mere preveriti na licu mesta. Na morebitna neskladja opozoriti projektanta
 - izvajalec prevzema odgovornost za brezhibno in varno delovanje vseh izdelanih in montiranih elementov
 - izvajalec poskrbi da so konstrukcije izvedene tako, da ne pride do povosov/raztegov in posledično do pokanja barve
 - izvajalec del se mora pri svojem delu usklajevati z izvajalci osvetlitve in multimedije ter mora na mestih, kjer je to potrebno, v elementih zagotoviti potreben prostor za električne instalacije in elektro opremo
 - vsa dela morajo biti izvedena tako, da so možna kasnejša nemotena vzdrževalna dela na vseh električnih napravah in instalacijah

B A Z A A ®
BAZAARHITEKTURA d.o.o.
Nazorjeva ulica 6a, 1000 Ljubljana
baza@bazaar.si | www.bazaar.si

vrsta načrta	1. ARHITEKTURA	sklop grafičnih prikazov	STENSKE OBLOGE IN OPREMA
naziv gradnje	NOTRANJA OPREMA		SPREJEMNA PISARNA
vrsta projektne dokumentacije	PZI	vsebina grafičnega prikaza	PROTORSKO
id.označba projektne dokumentacije	OP 20/23	id.označba grafičnega prikaza	O.35
datum	JUNIJ 2023		
pooblaščen arhitekt	Klemen VODNIK u.d.i.a.	merilo	
	ZAPS 1400		


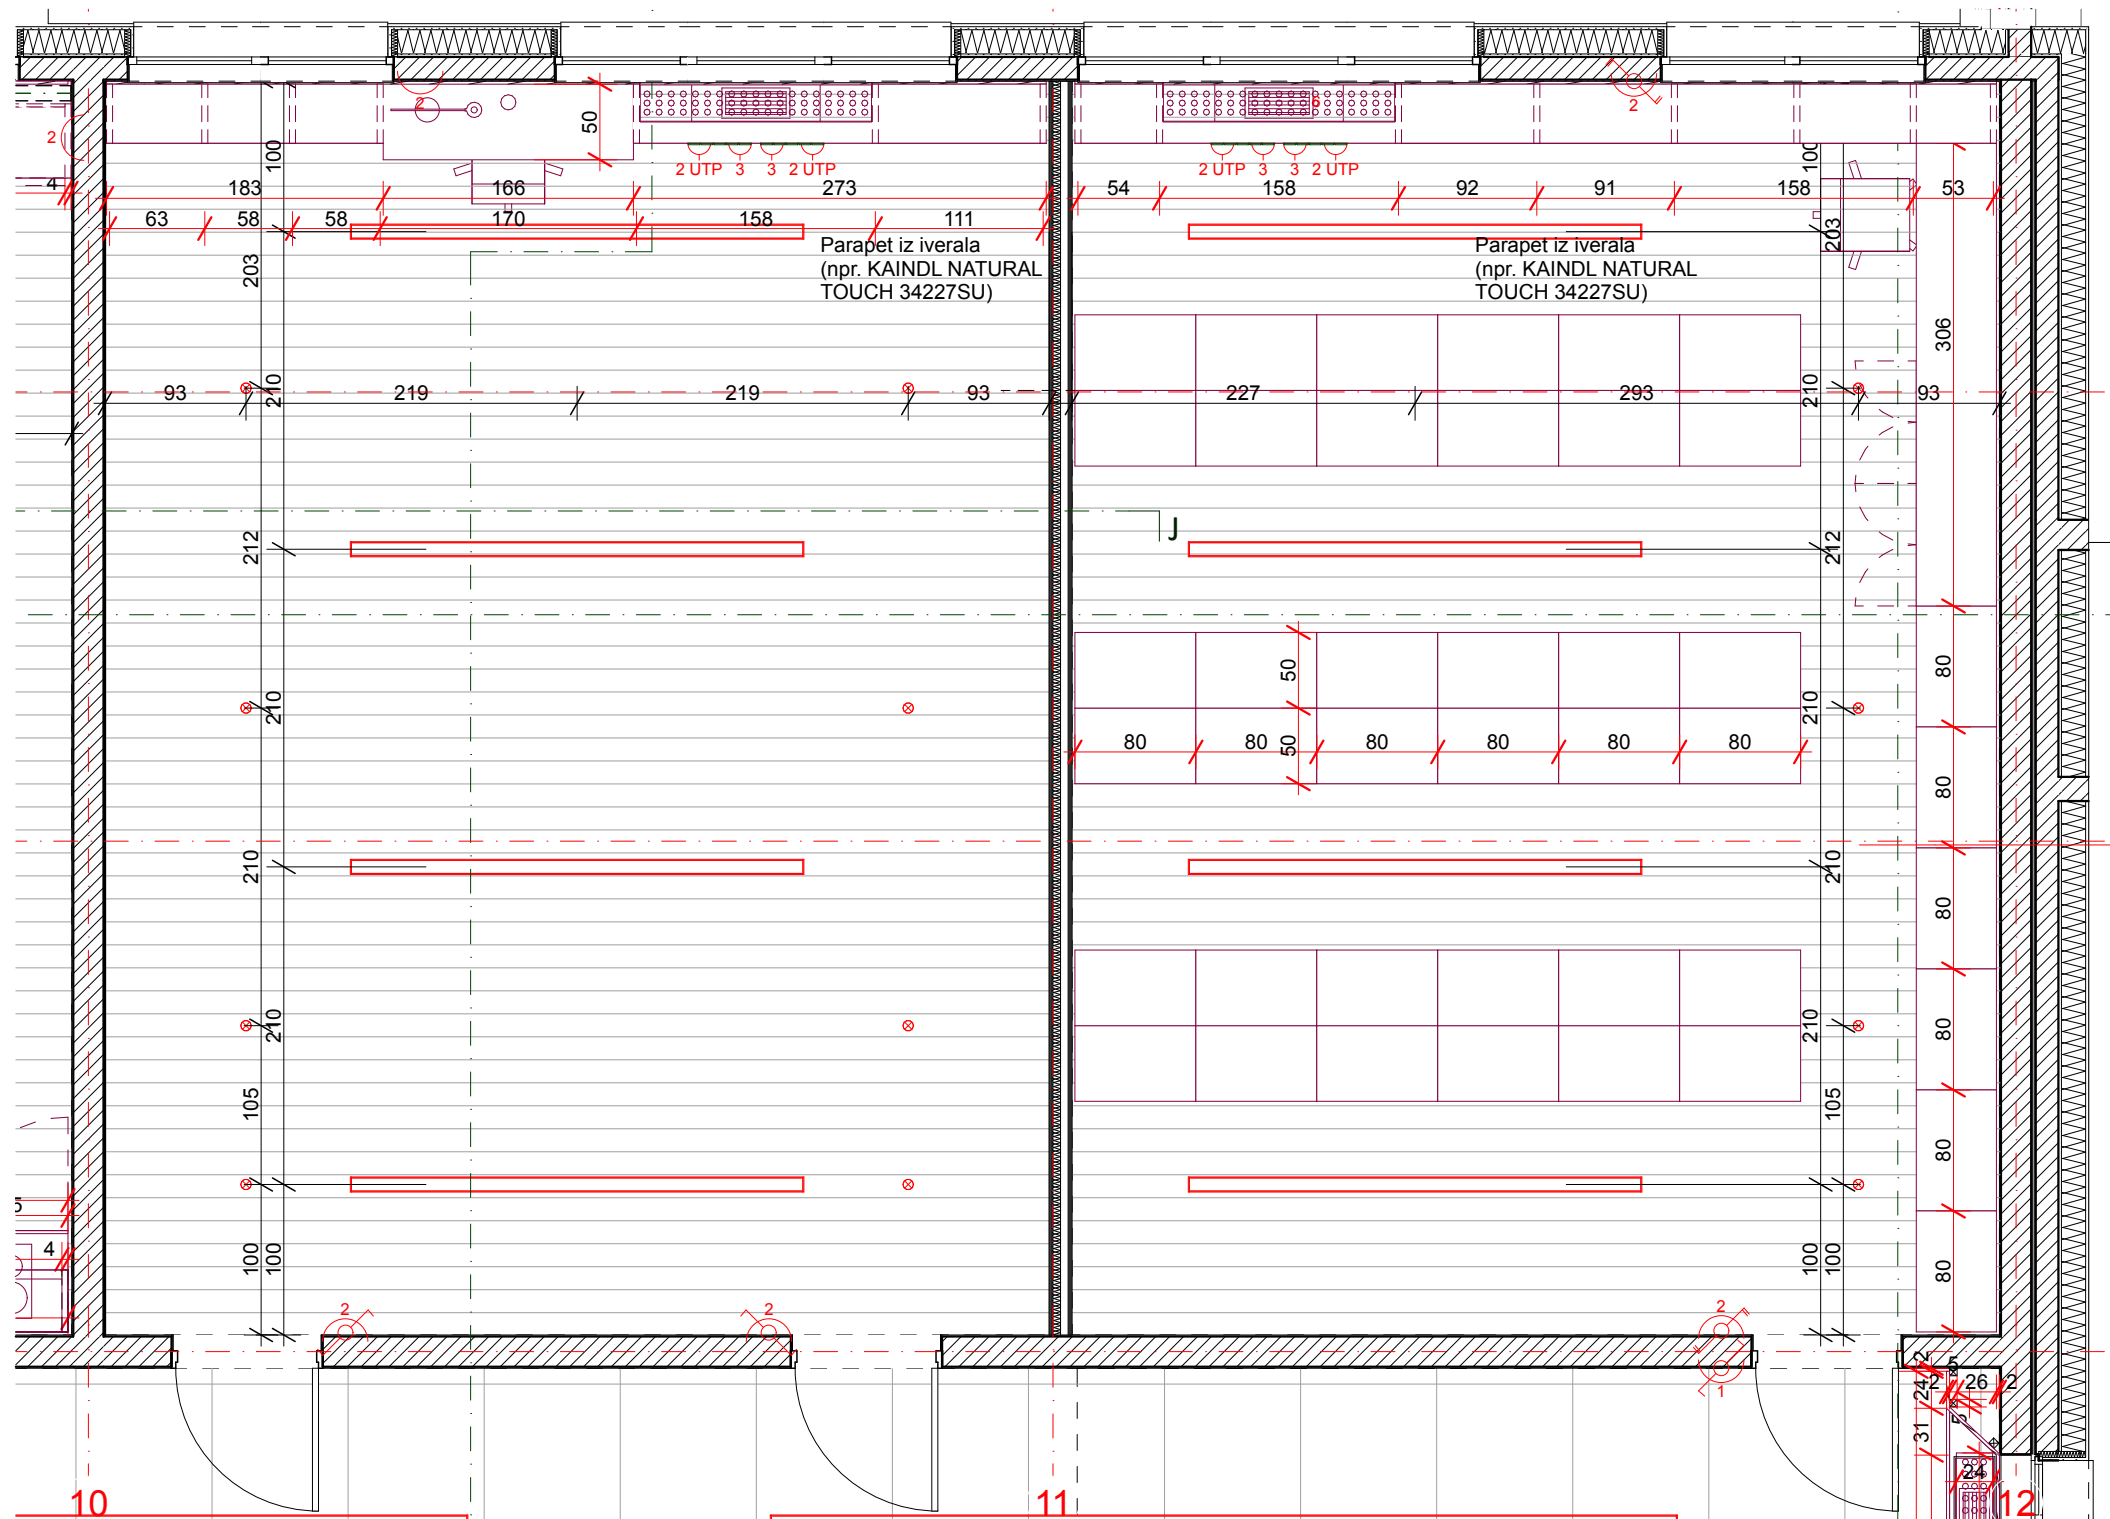


OPOMBE

- pred izdelavo vse mere preveriti na licu mesta. Na morebitna neskladja opozoriti projektanta
- izvajalec prevzema odgovornost za brezhibno in varno delovanje vseh izdelanih in montiranih elementov
- izvajalec poskrbi da so konstrukcije izvedene tako, da ne pride do povsesov/raztegov in posledično do pokanja barve
- izvajalec del se mora pri svojem delu usklajevati z izvajalci osvetlitve in multimedije ter mora na mestih, kjer je to potrebno, v elementih zagotoviti potreben prostor za električne instalacije in elektro opremo
- vsa dela morajo biti izvedena tako, da so možna kasnejša nemotena vzdrževalna dela na vseh električnih napravah in instalacijah

B A Z A A ®
BAZAARHITEKTURA d.o.o.
 Nazorjeva ulica 6a, 1000 Ljubljana
 baza@bazaar.si | www.bazaar.si

vrsta načrta	1. ARHITEKTURA
naziv gradnje	NOTRANJA OPREMA
vrsta projektne dokumentacije	PZI
id.označba projektne dokumentacije	OP 20/23
datum	JUNIJ 2023
pooblaščen arhitekt	Klemen VODNIK u.d.i.a. ZAPS 1400
sklop grafičnih prikazov	STENSKE OBLOGE IN OPREMA
vsebina grafičnega prikaza	ARHIV SKLADIŠČE
id.označba grafičnega prikaza	O.36
merilo	1:50

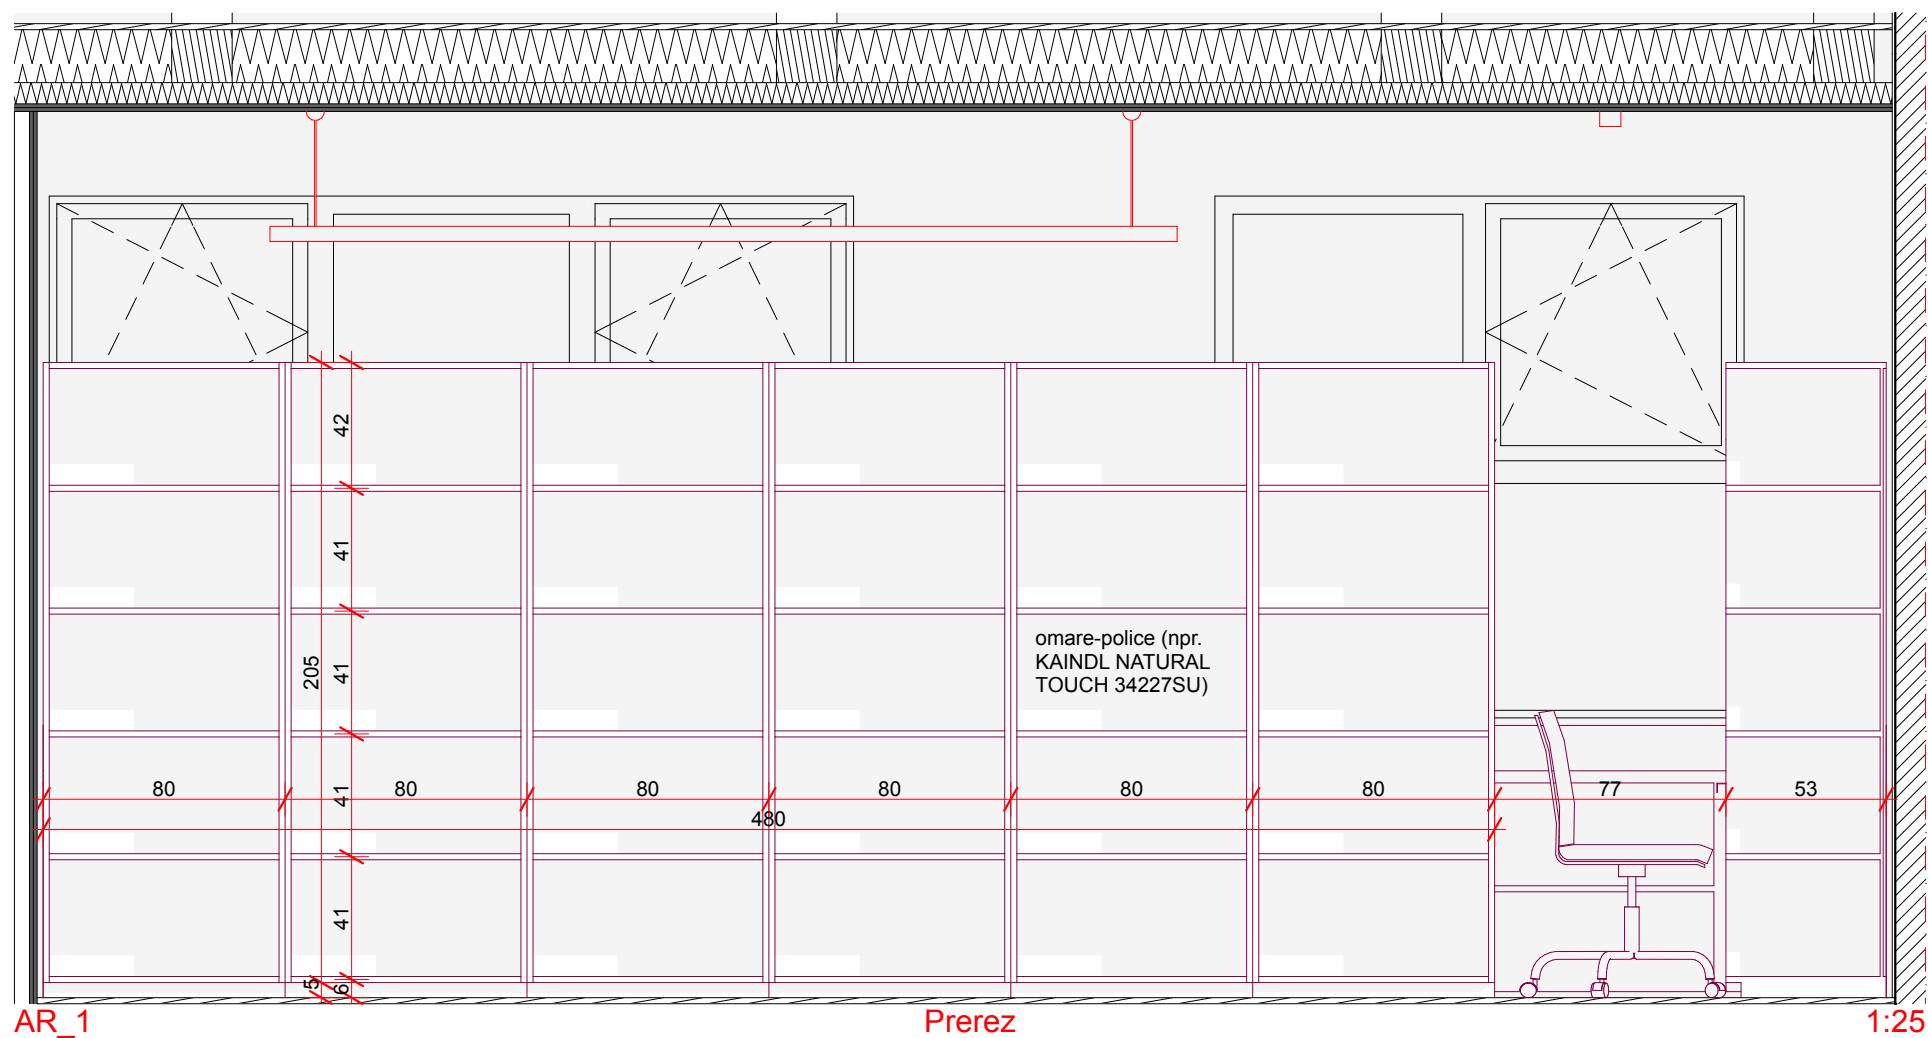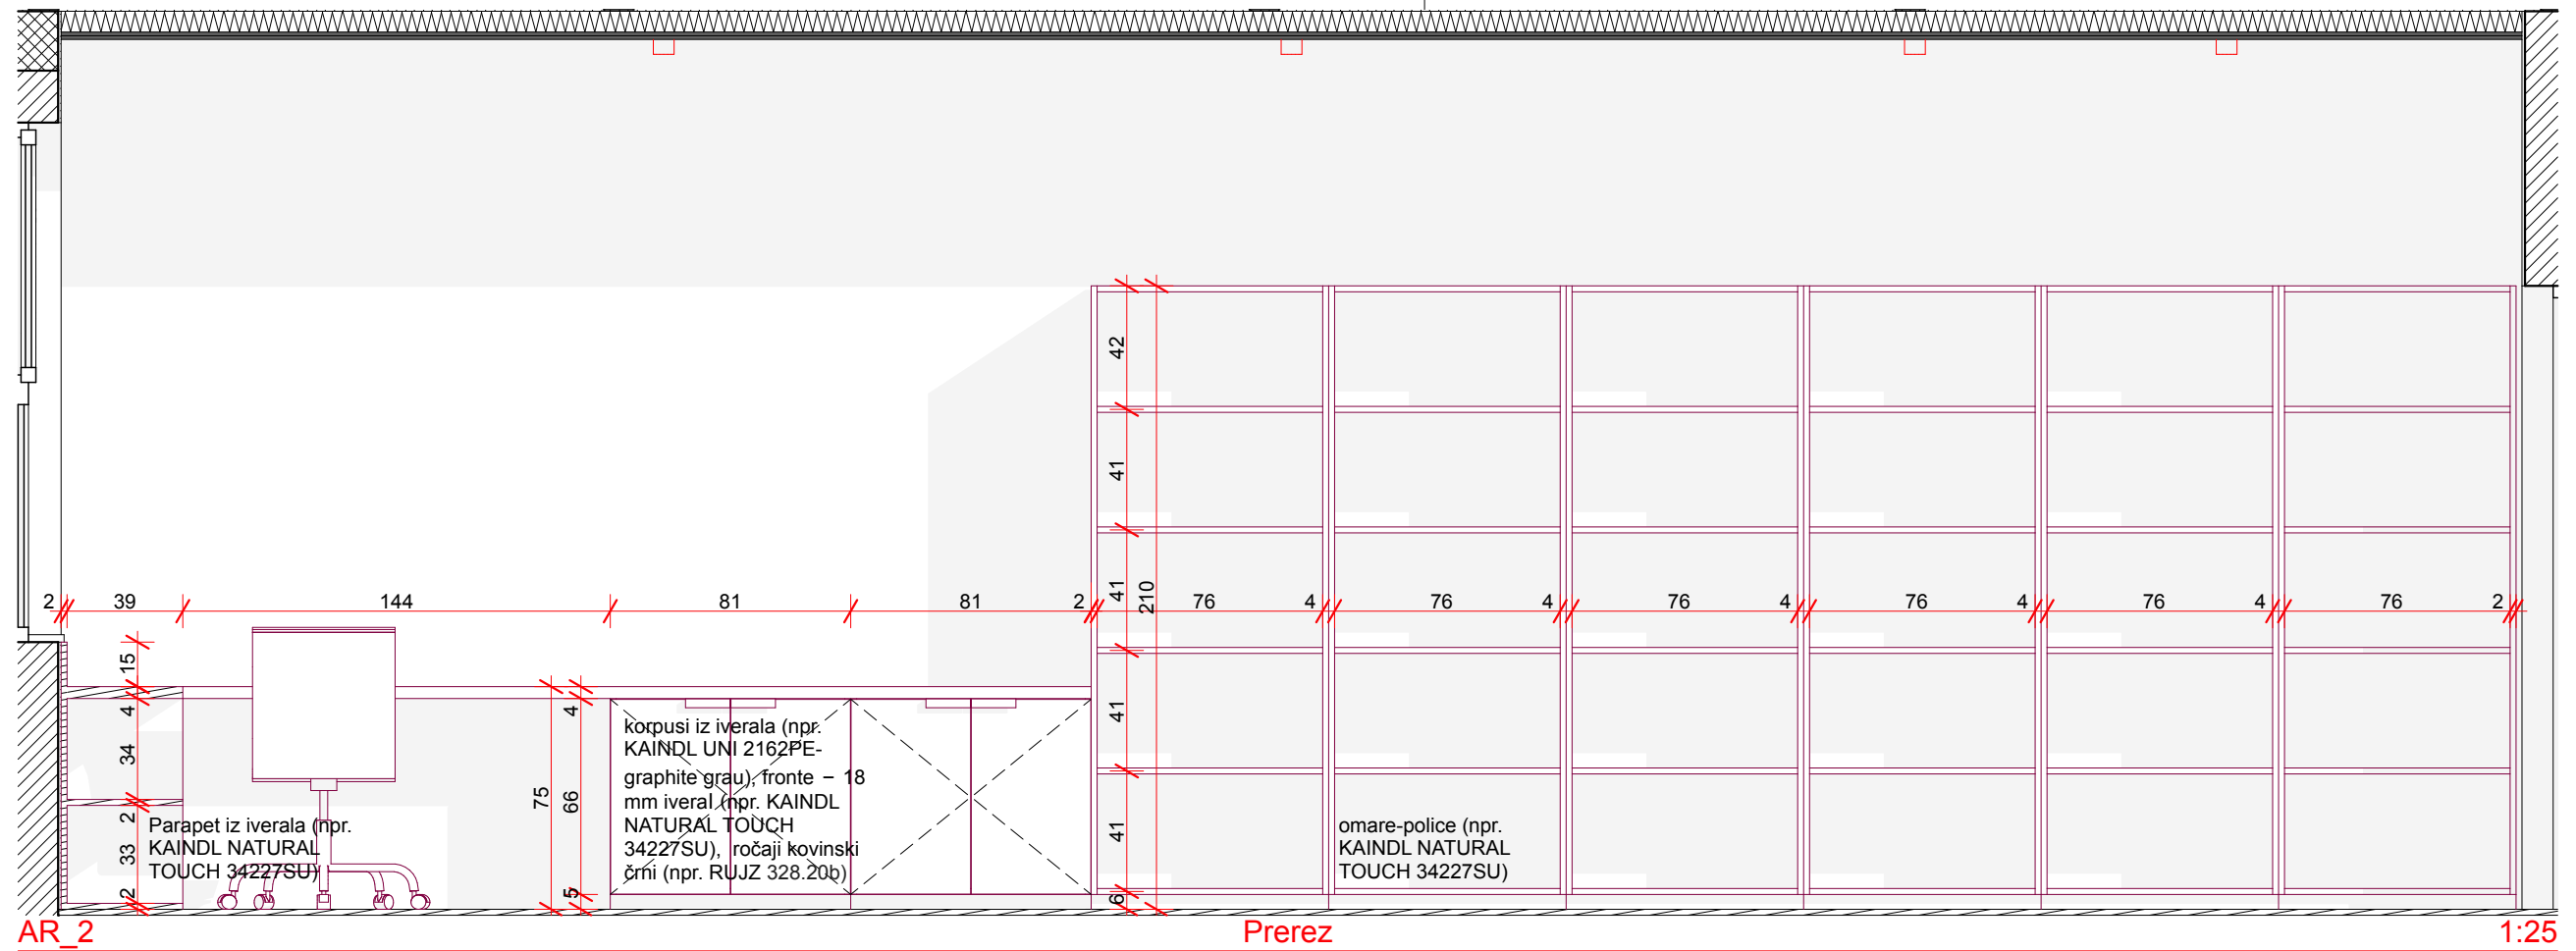


OPOMBE

- pred izdelavo vse mere preveriti na licu mesta. Na morebitna neskladja opozoriti projektanta
- izvajalec prevzema odgovornost za brezhibno in varno delovanje vseh izdelanih in montiranih elementov
- izvajalec poskrbi da so konstrukcije izvedene tako, da ne pride do povesov/raztegov in posledično do pokanja barve
- izvajalec del se mora pri svojem delu usklajevati z izvajalci osvetlitve in multimedije ter mora na mestih, kjer je to potrebno, v elementih zagotoviti potreben prostor za električne instalacije in elektro opremo
- vsa dela morajo biti izvedena tako, da so možna kasnejša nemotena vzdrževalna dela na vseh električnih napravah in instalacijah

B A Z A A ®
BAZAARHITEKTURA d.o.o.
 Nazorjeva ulica 6a, 1000 Ljubljana
 baza@bazaar.si | www.bazaar.si


vrsta načrta	1. ARHITEKTURA
naziv gradnje	NOTRANJA OPREMA
vrsta projektne dokumentacije	PZI
id.označba projektne dokumentacije	OP 20/23
datum	JUNIJ 2023
pooblaščen arhitekt	Klemen VODNIK u.d.i.a. ZAPS 1400
sklop grafičnih prikazov	STENSKE OBLOGE IN OPREMA
vsebina grafičnega prikaza	ARHIV SKLADIŠČE
id.označba grafičnega prikaza	O.37
merilo	1:25

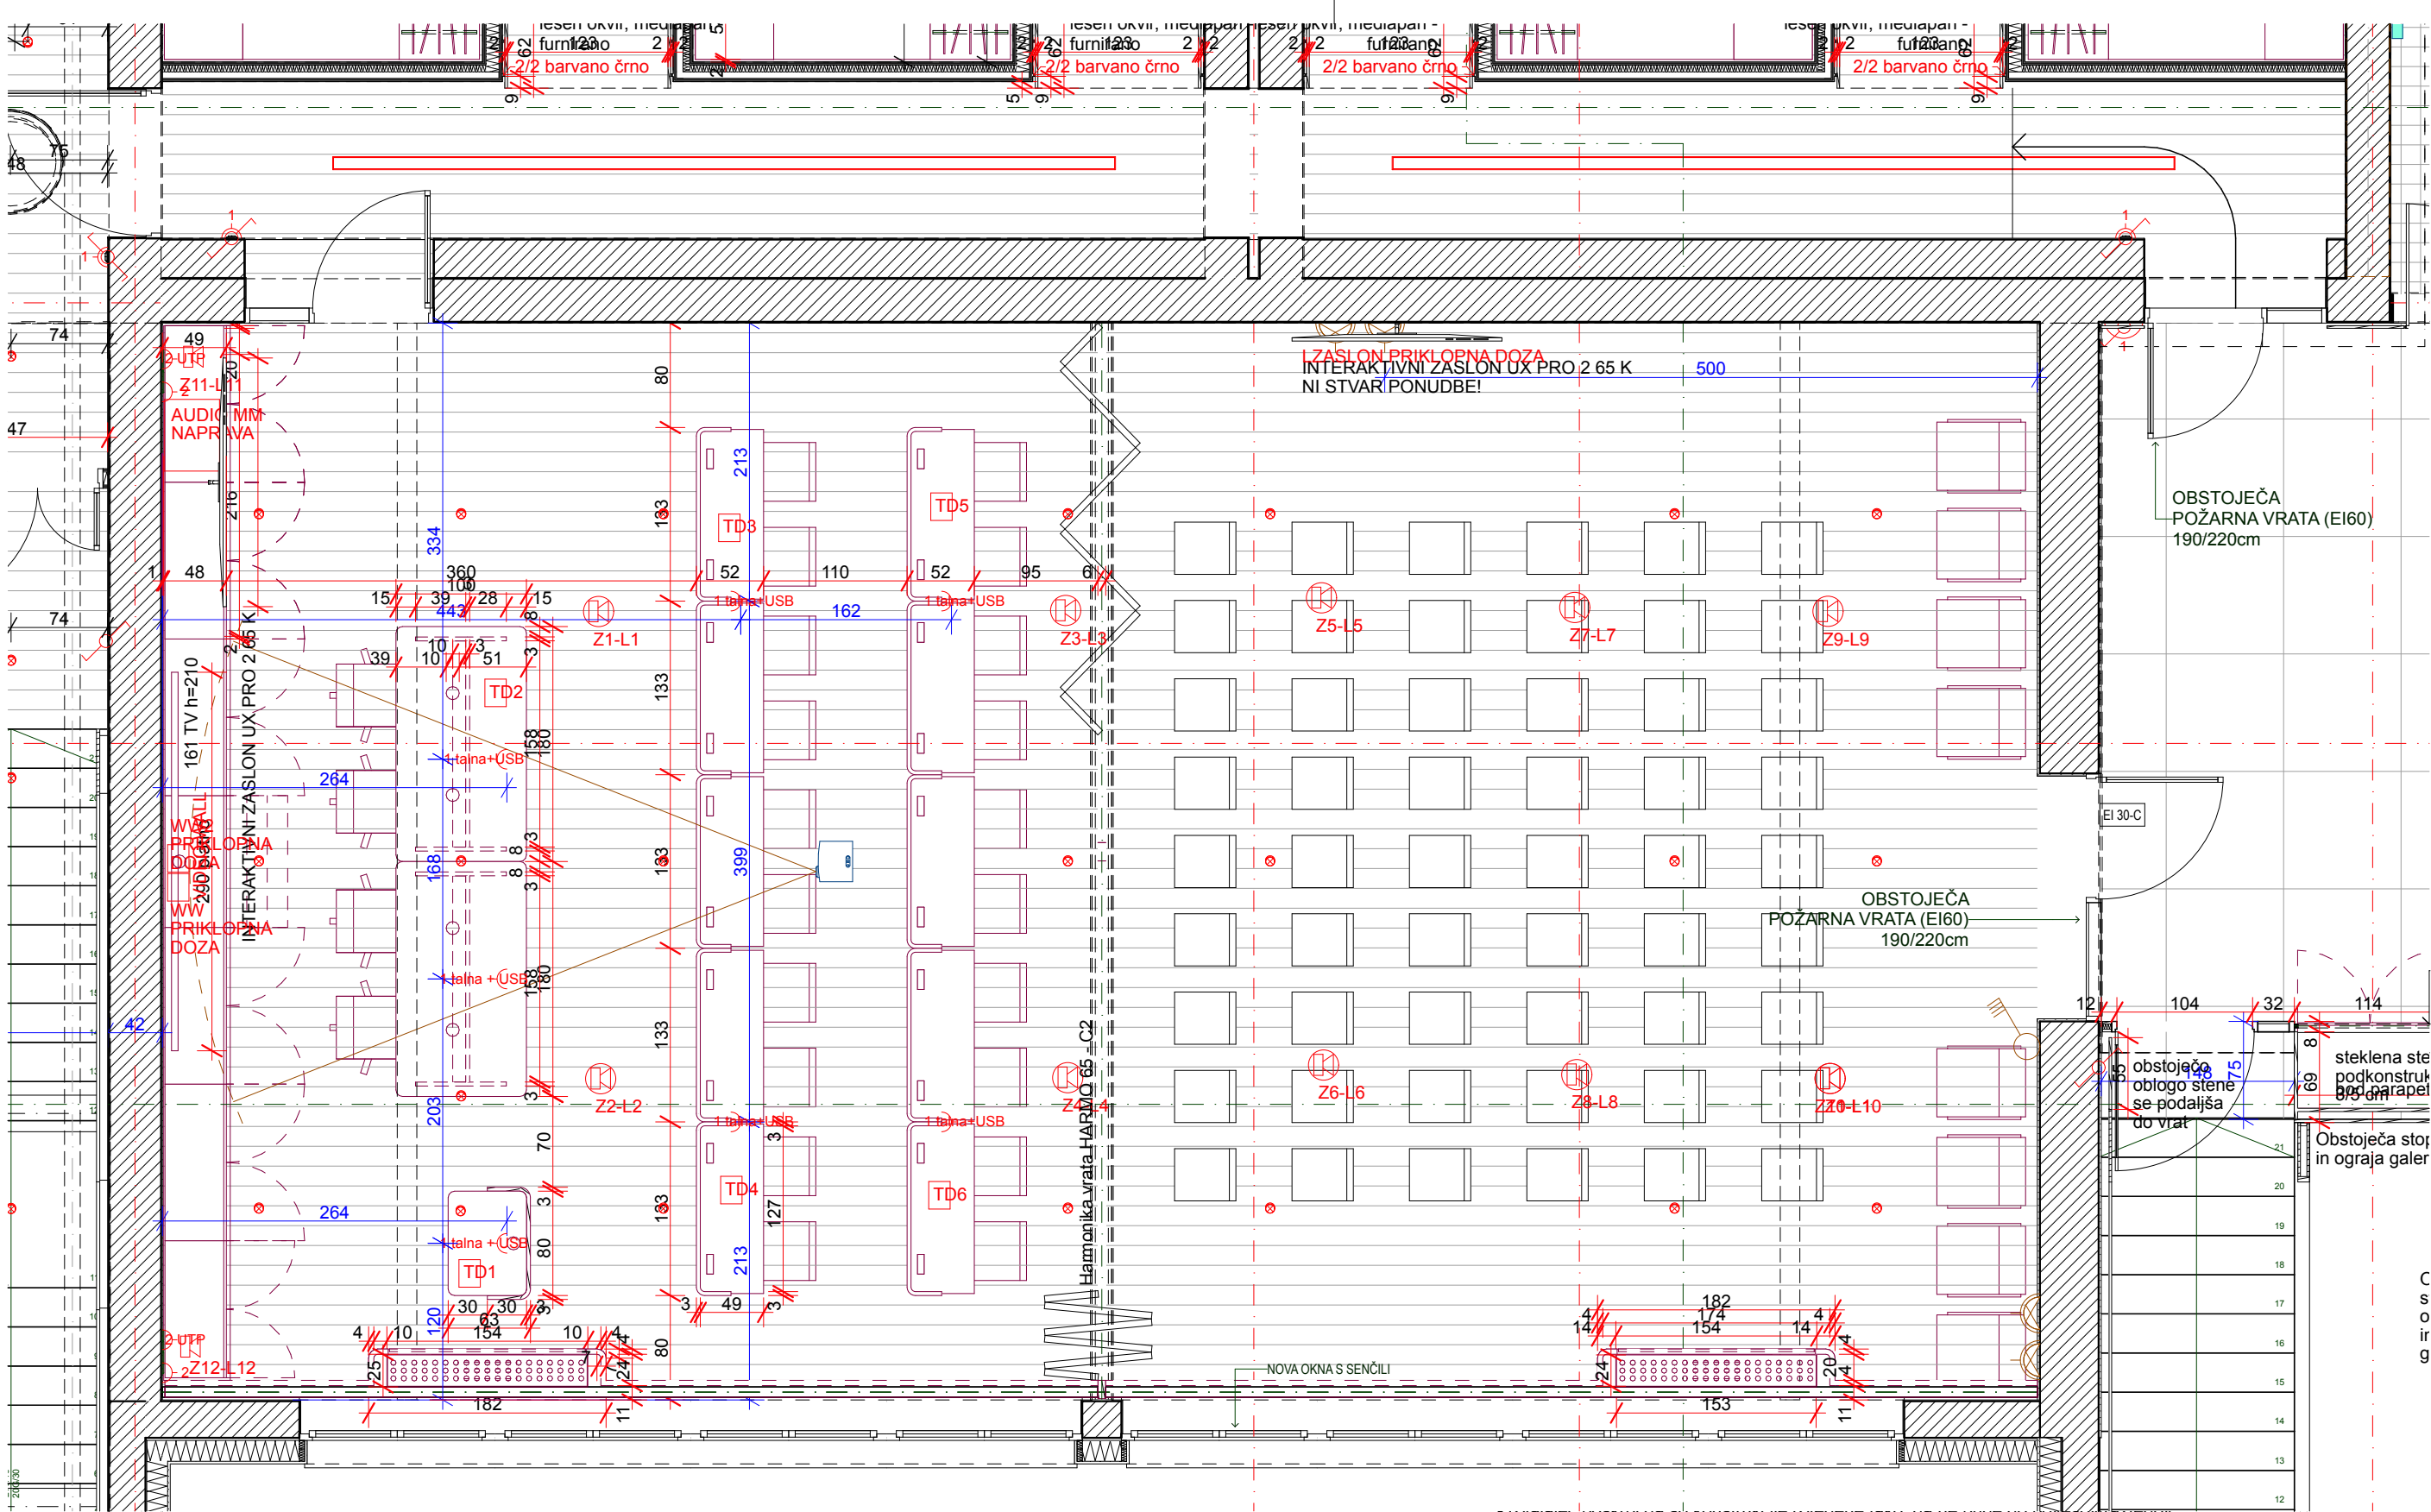

- izvajalec poskrbi da so konstrukcije izvedene tako, da ne pride do porušitve stropov in posledično do pokanja barve
- izvajalec del se mora pri svojem delu usklajevati z izvajalci osvetlitve in multimedije ter mora na mestih, kjer je to potrebno, v elementih zagotoviti potreben prostor za električne instalacije in elektro opremo
- vsa dela morajo biti izvedena tako, da so možna kasnejša nemotena vzdrževalna dela na vseh električnih napravah in instalacijah

vrsta načrta	1. ARHITEKTURA	sklop grafičnih prikazov	STENSKÉ OBLOGE IN OPREMA
naziv gradnje	NOTRANJA OPREMA		
vrsta projektne dokumentacije	PZI	vsebina grafičnega prikaza	SEJNA SOBA TLORIS
id.označba projektne dokumentacije	OP 20/23	id.označba grafičnega prikaza	O.38
datum	JUNIJ 2023		
pooblaščen arhitekt	Klemen VODNIK u.d.i.a. ZAPS 1400	merilo	1:50

B A Z A A ®
BAZAARHITEKTURA d.o.o.
Nazorjeva ulica 6a, 1000 Ljubljana
baza@bazaar.si | www.bazaar.si

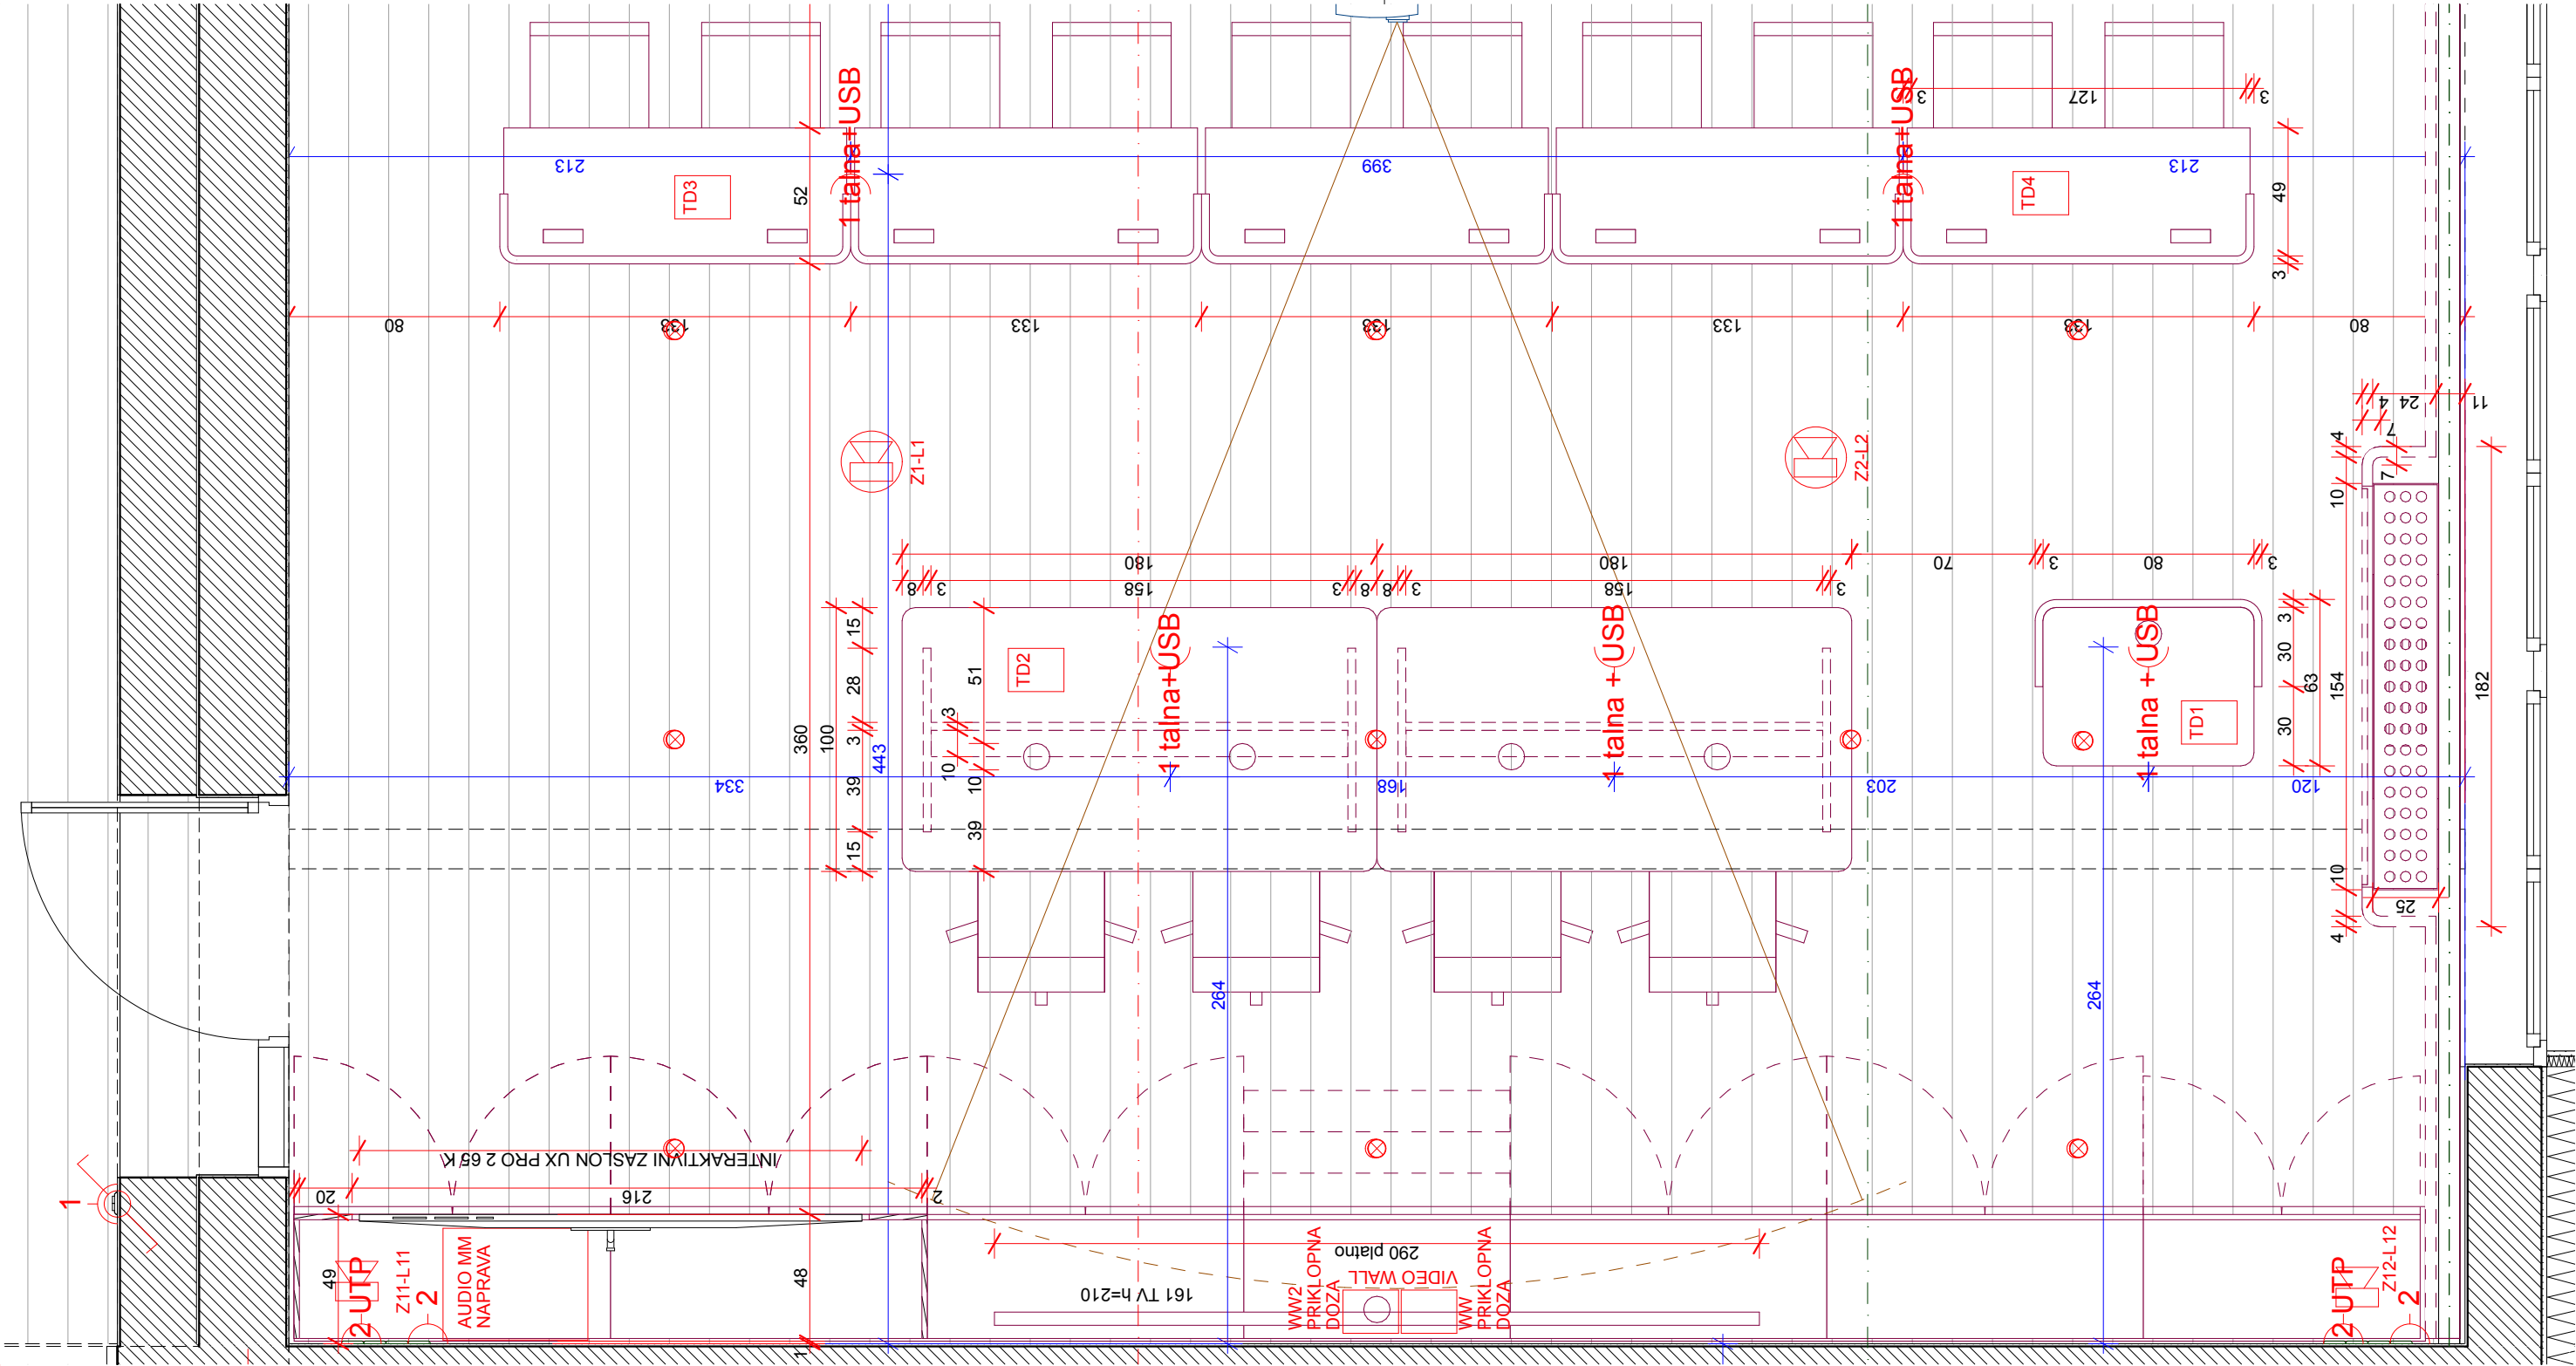


OPOMBE

- pred izdelavo vse mere preveriti na licu mesta. Na morebitna neskladja opozoriti projektanta
- izvajalec prevzema odgovornost za brezhibno in varno delovanje vseh izdelanih in montiranih elementov
- izvajalec poskrbi da so konstrukcije izvedene tako, da ne pride do povosov/raztegov in posledično do pokanja barve
- izvajalec del se mora pri svojem delu usklajevati z izvajalci osvetlitve in multimedije ter mora na mestih, kjer je to potrebno, v elementih zagotoviti potreben prostor za električne instalacije in elektro opremo
- vsa dela morajo biti izvedena tako, da so možna kasnejša nemotena vzdrževalna dela na vseh električnih napravah in instalacijah

vrsta načrta	1. ARHITEKTURA	sklop grafičnih prikazov	STENSKE OBLOGE IN OPREMA
naziv gradnje	NOTRANJA OPREMA		
vrsta projektne dokumentacije	PZI	vsebina grafičnega prikaza	SEJNA ODER
id.označba projektne dokumentacije	OP 20/23	id.označba grafičnega prikaza	O.39
datum	JUNIJ 2023		
pooblaščen arhitekt	Klemen VODNIK u.d.i.a.	merilo	1:25
	ZAPS 1400		



B A Z A A ®
BAZAARHITEKTURA d.o.o.
Nazorjeva ulica 6a, 1000 Ljubljana
baza@bazaar.si | www.bazaar.si

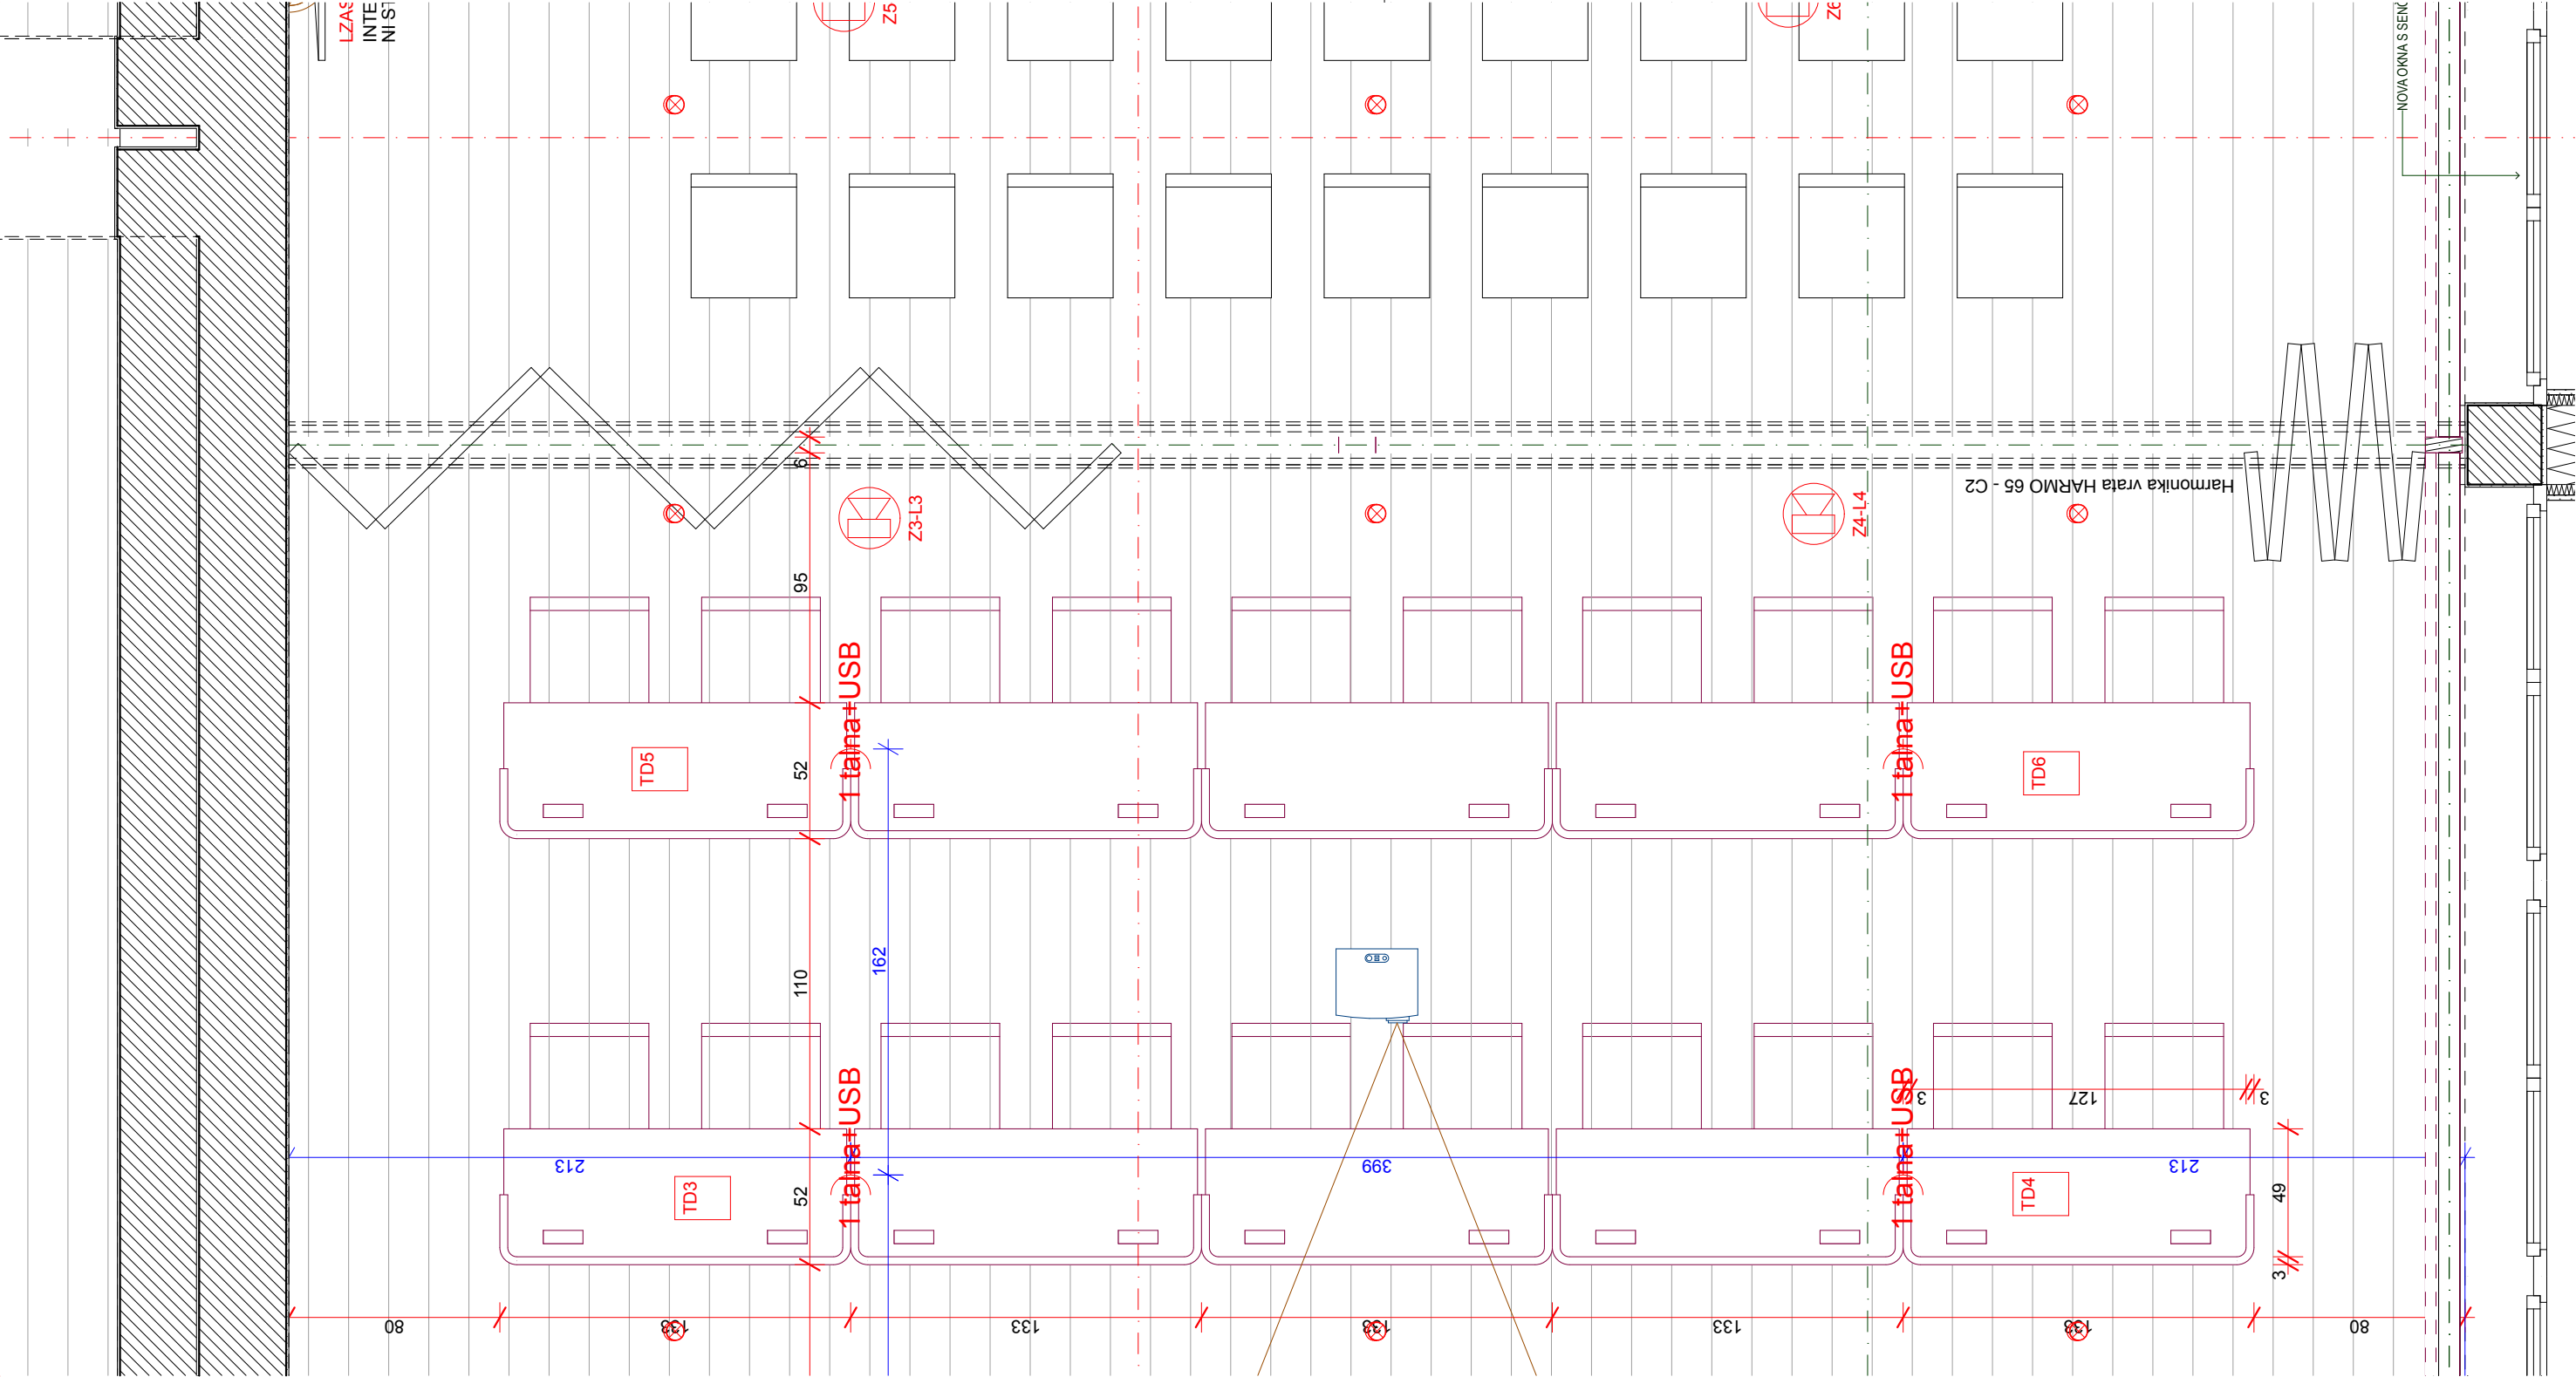

OPOMBE

- pred izdelavo vse mere preveriti na licu mesta. Na morebitna neskladja opozoriti projektanta
- izvajalec prevzema odgovornost za brezhibno in varno delovanje vseh izdelanih in montiranih elementov
- izvajalec poskrbi da so konstrukcije izvedene tako, da ne pride do povsesov/raztegov in posledično do pokanja barve
- izvajalec del se mora pri svojem delu usklajevati z izvajalci osvetlitve in multimedije ter mora na mestih, kjer je to potrebno, v elementih zagotoviti potreben prostor za električne instalacije in elektro opremo
- vsa dela morajo biti izvedena tako, da so možna kasnejša nemotena vzdrževalna dela na vseh električnih napravah in instalacijah


vrsta načrta	1. ARHITEKTURA	sklop grafičnih prikazov	STENSKES OBLOGE IN OPREMA
naziv gradnje	NOTRANJA OPREMA		
vrsta projektne dokumentacije	PZI	vsebina grafičnega prikaza	SEJNA SREDINA
id.označba projektne dokumentacije	OP 20/23	id.označba grafičnega prikaza	O.40
datum	JUNIJ 2023		
pooblaščen arhitekt	Klemen VODNIK u.d.i.a.	merilo	1:25
	ZAPS 1400		

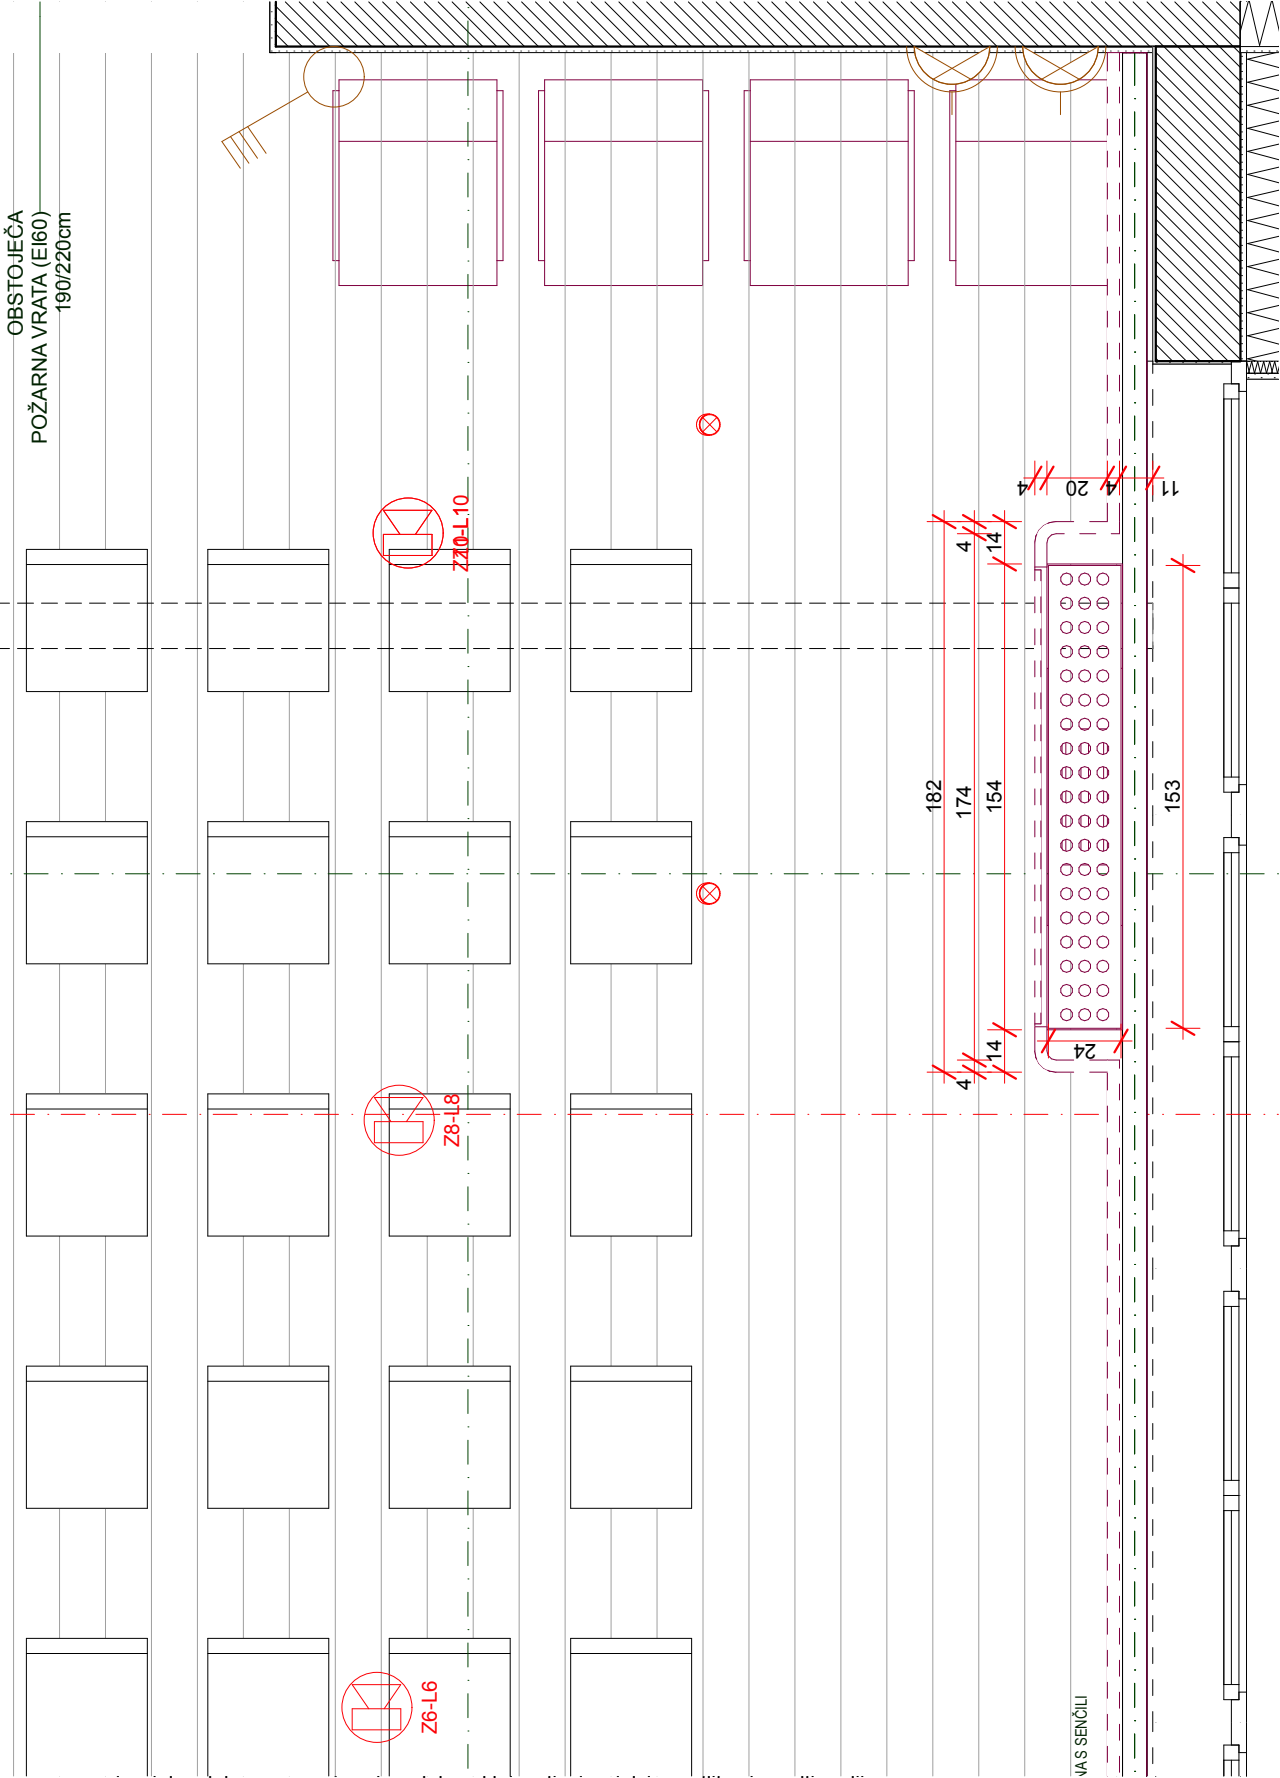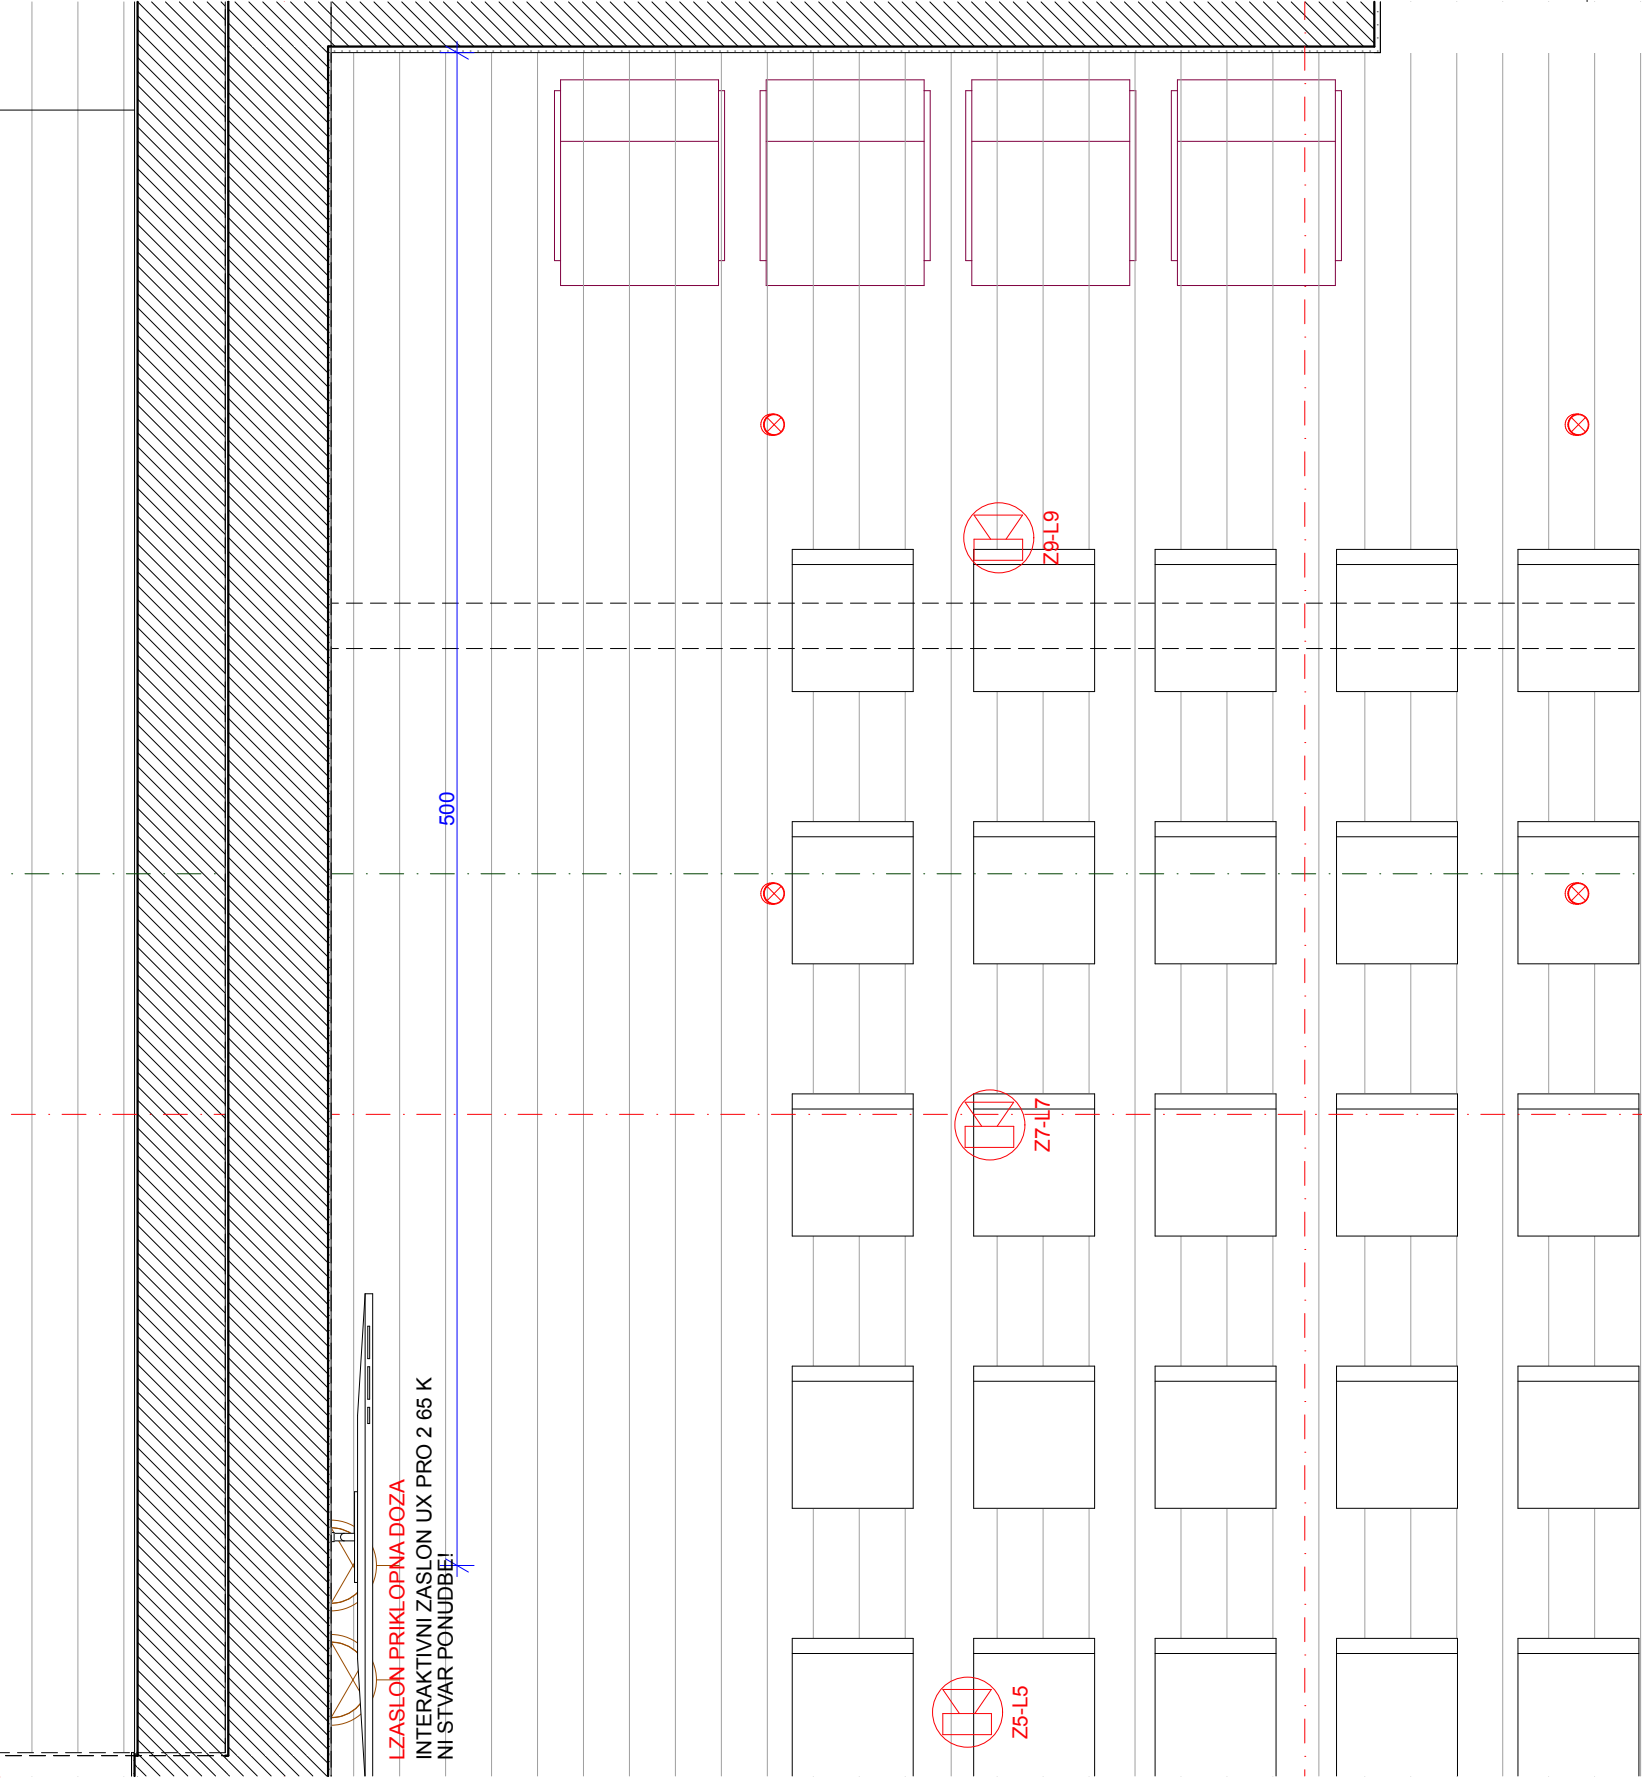


- izvajalec del se mora pri svojem delu usklajevati z izvajalci osvetlitve in multimedije ter mora na mestih, kjer je to potrebno, v elementih zagotoviti potreben prostor za električne instalacije in elektro opremo
- vsa dela morajo biti izvedena tako, da so možna kasnejša nemotena vzdrževalna dela na vseh električnih napravah in instalacijah

vrsta načrta	1. ARHITEKTURA	sklop grafičnih prikazov	STENSKJE OBLOGE IN OPREMA
naziv gradnje	NOTRANJA OPREMA		
vrsta projektne dokumentacije	PZI	vsebina grafičnega prikaza	SEJNA ZADAJ
id.označba projektne dokumentacije	OP 20/23		
datum	JUNIJ 2023	id.označba grafičnega prikaza	O.41
pooblaščen arhitekt	Klemen VODNIK u.d.i.a.	merilo	1:25
	ZAPS 1400		

B A Z A A®
BAZAARHITEKTURA d.o.o.
Nazorjeva ulica 6a, 1000 Ljubljana
baza@bazaar.si | www.bazaar.si

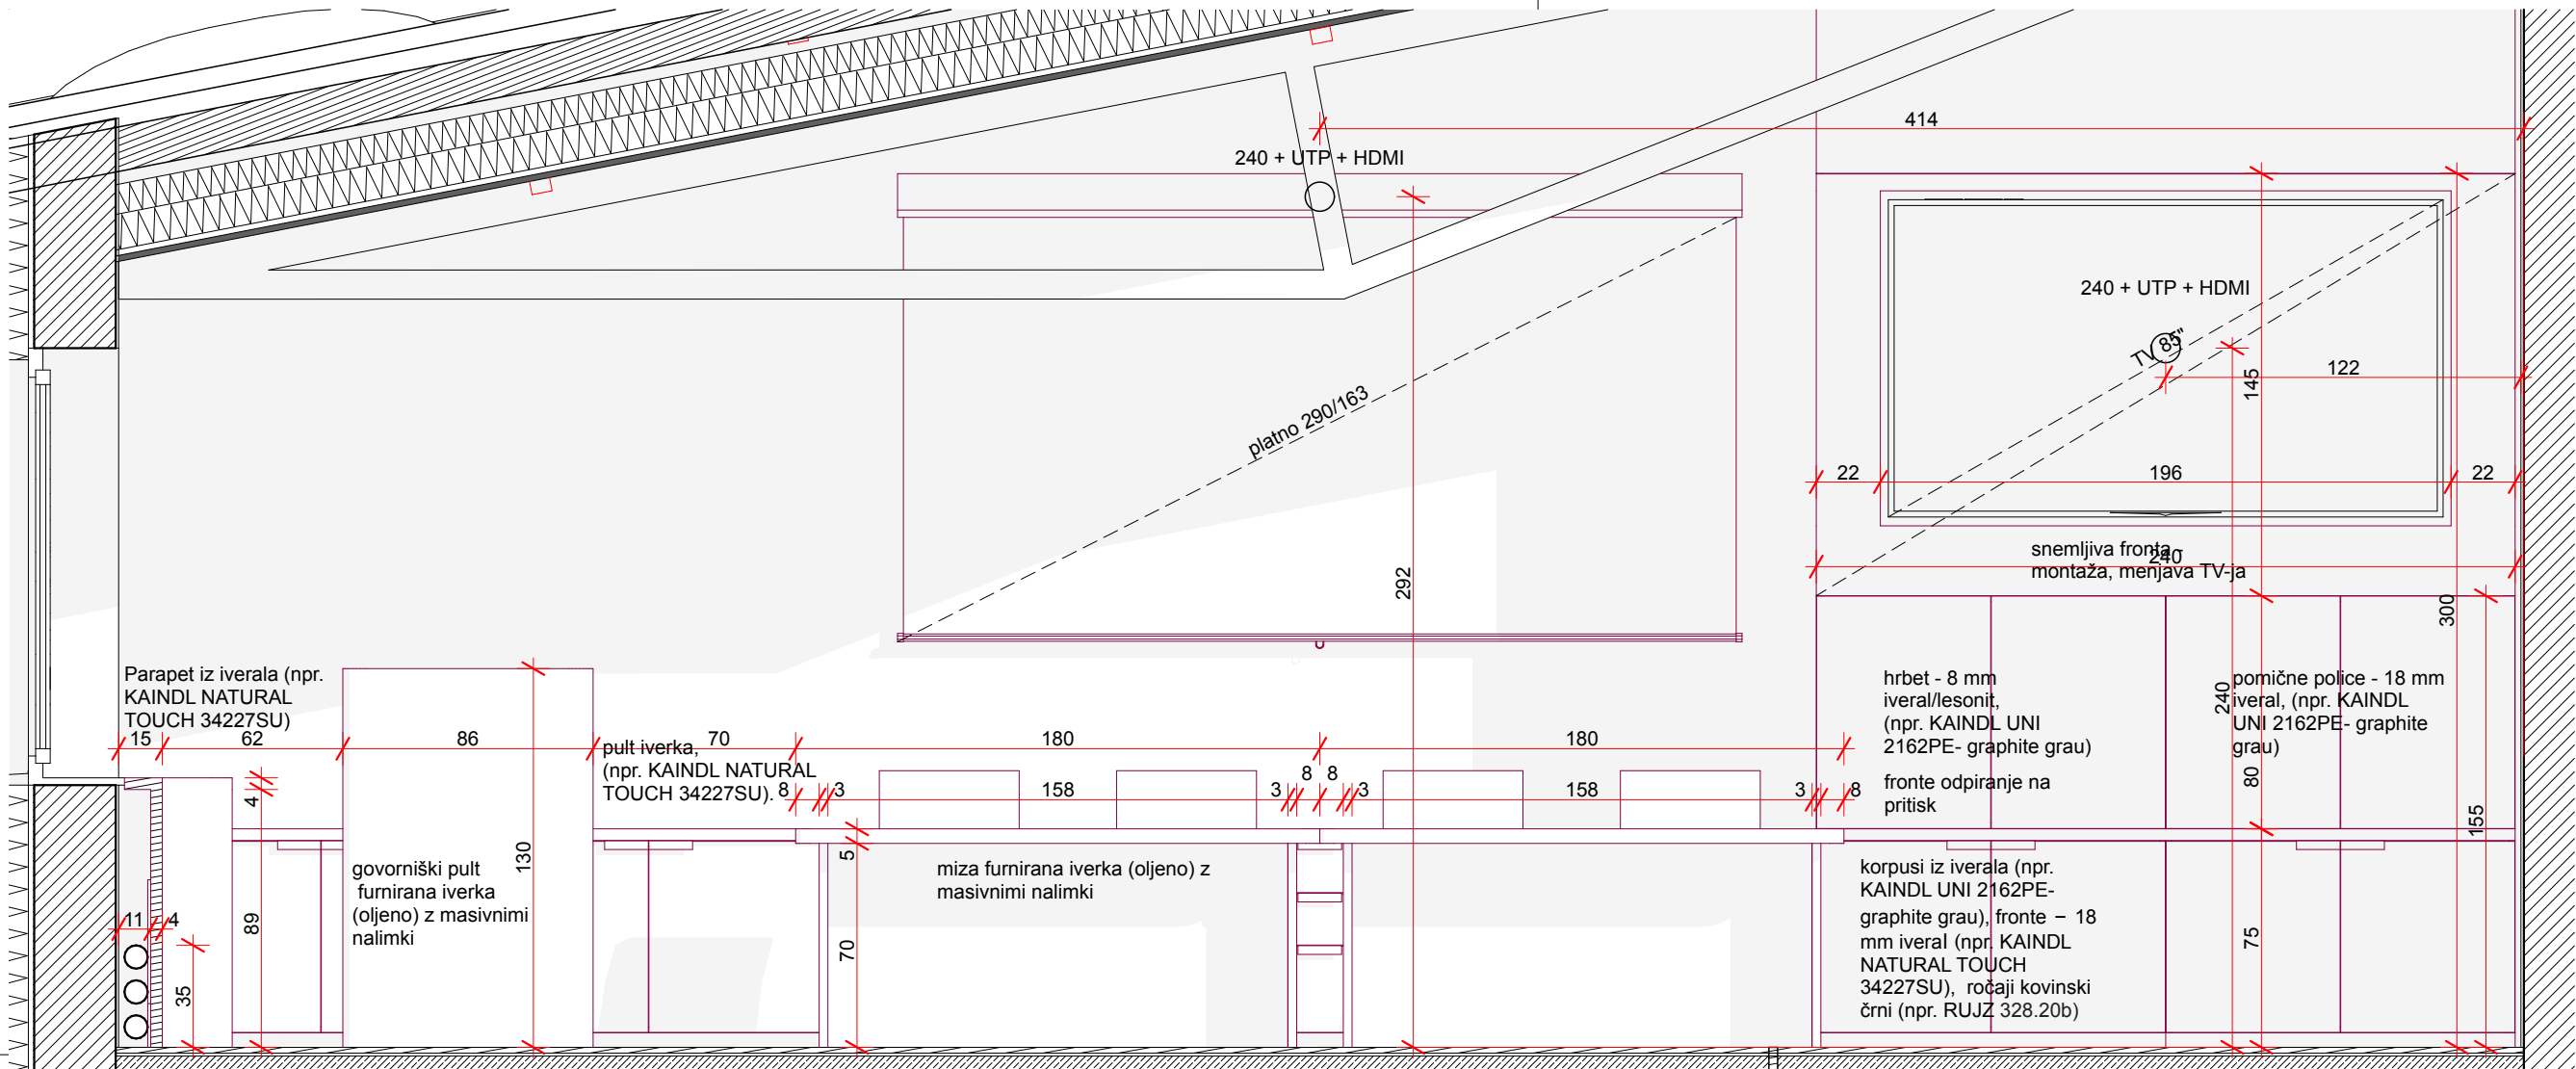

NO17 Prerez 1:25

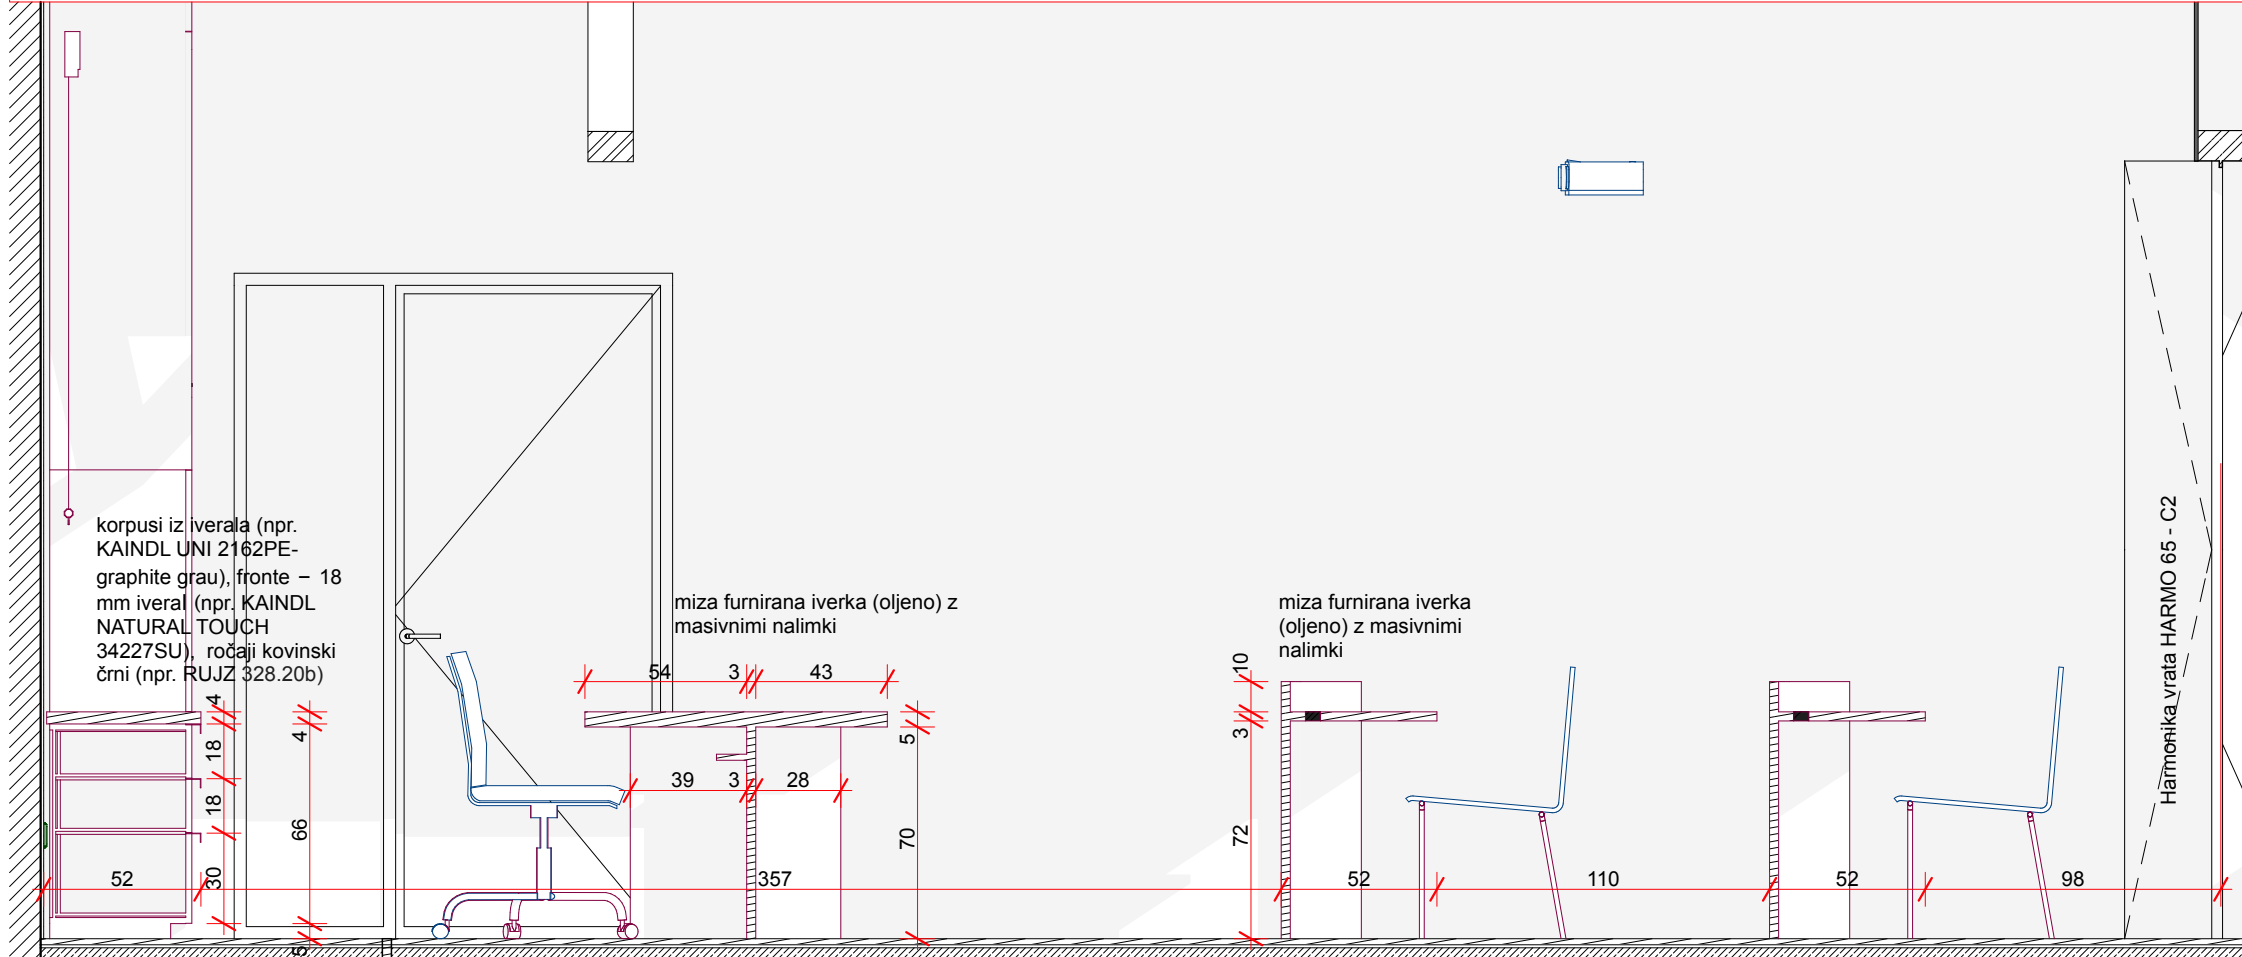




NO18 Prerez 1:25

OPOMBE
- pred izdelavo vse mere preveriti na licu mesta. Na morebitna neskladja opozoriti projektanta
- izvajalec prevzema odgovornost za brezhibno in varno delovanje vseh izdelanih in montiranih elementov
- izvajalec poskrbi da so konstrukcije izvedene tako, da ne pride do povsesov/raztegov in posledično do pokanja barve
- izvajalec del se mora pri svojem delu usklajevati z izvajalci osvetlitve in multimedije ter mora na mestih, kjer je to potrebno, v elementih zagotoviti potreben prostor za električne instalacije in elektro opremo
- vsa dela morajo biti izvedena tako, da so možna kasnejša nemotena vzdrževalna dela na vseh električnih napravah in instalacijah

B A Z A A ®

BAZAARHITEKTURA d.o.o.
Nazorjeva ulica 6a, 1000 Ljubljana
baza@bazar.si | www.bazar.si

vrsta načrta	1. ARHITEKTURA
naziv gradnje	NOTRANJA OPREMA
vrsta projektne dokumentacije	PZI
id.označba projektne dokumentacije	OP 20/23
datum	JUNIJ 2023
pooblaščen arhitekt	Klemen VODNIK u.d.i.a. ZAPS 1400
sklop grafičnih prikazov	STENSKES OBLOGE IN OPREMA
vsebina grafičnega prikaza	SEJNA NO17
id.označba grafičnega prikaza	O.42
merilo	1:25

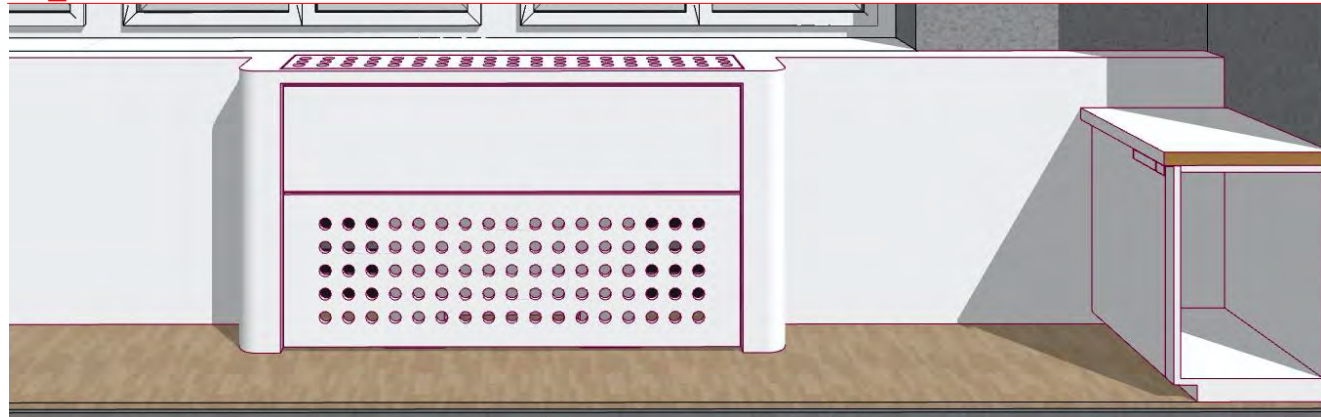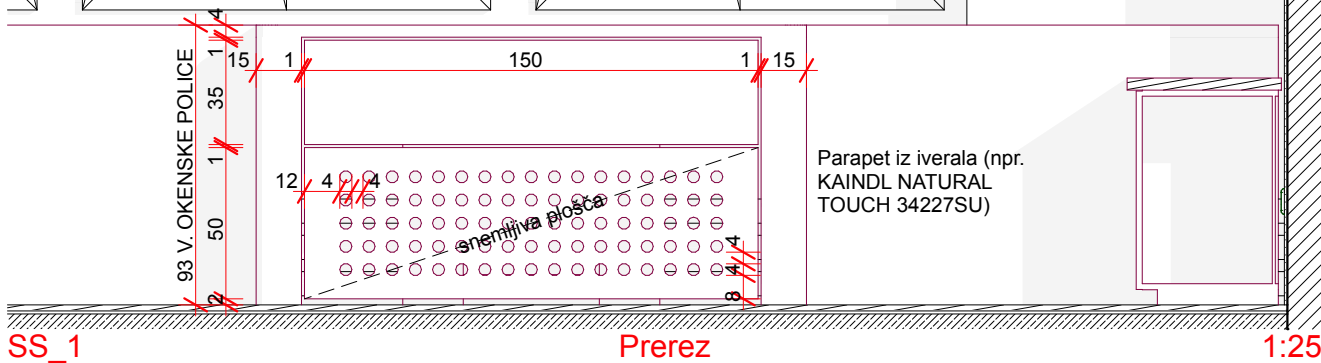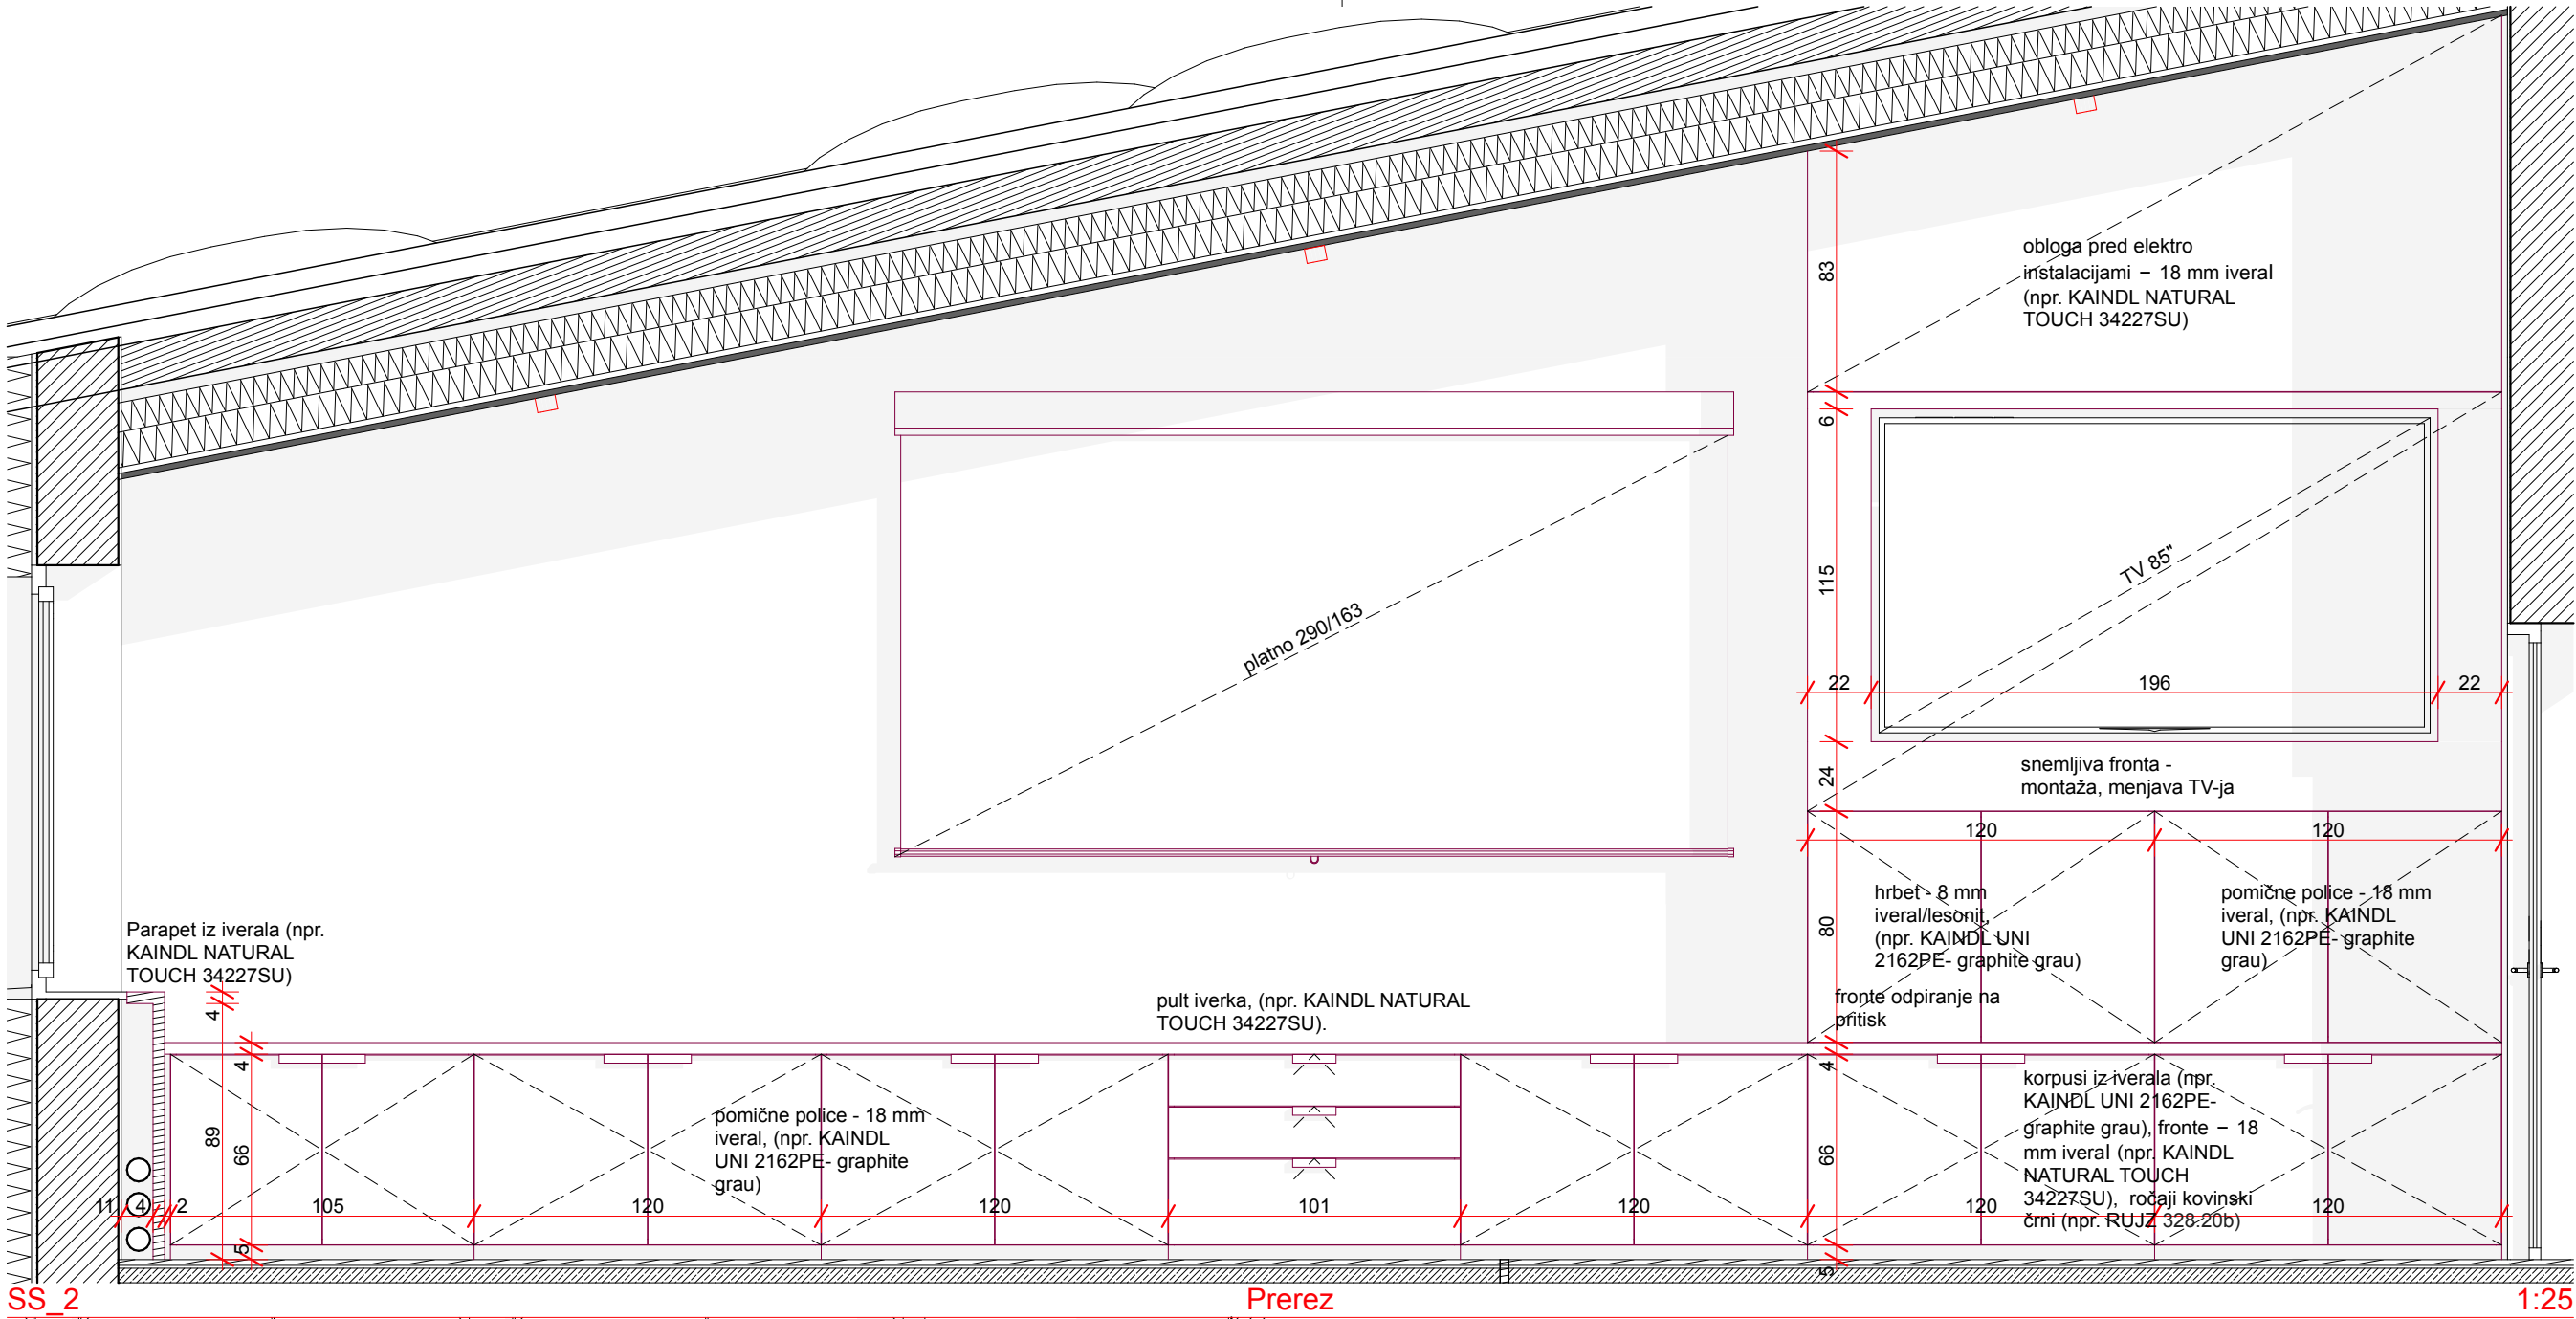


OPOMBE

- pred izdelavo vse mere preveriti na licu mesta. Na morebitna neskladja opozoriti projektanta
- izvajalec prevzema odgovornost za brezhibno in varno delovanje vseh izdelanih in montiranih elementov
- izvajalec poskrbi da so konstrukcije izvedene tako, da ne pride do povosov/raztegov in posledično do pokanja barve
- izvajalec del se mora pri svojem delu usklajevati z izvajalci osvetlitve in multimedije ter mora na mestih, kjer je to potrebno, v elementih zagotoviti potreben prostor za električne instalacije in elektro opremo
- vsa dela morajo biti izvedena tako, da so možna kasnejša nemotena vzdrževalna dela na vseh električnih napravah in instalacijah

vrsta načrta	1. ARHITEKTURA	sklop grafičnih prikazov	STENSKÉ OBLOGE IN OPREMA
naziv gradnje	NOTRANJA OPREMA		
vrsta projektne dokumentacije	PZI	vsebina grafičnega prikaza	SEJNA SS2, PARAPET
id.označba projektne dokumentacije	OP 20/23		
datum	JUNIJ 2023	id.označba grafičnega prikaza	0.43
pooblaščen arhitekt	Klemen VODNIK u.d.i.a. ZAPS 1400	merilo	1:25


B A Z A A ®
BAZAARHITEKTURA d.o.o.
Nazorjeva ulica 6a, 1000 Ljubljana
baza@bazaar.si | www.bazaar.si

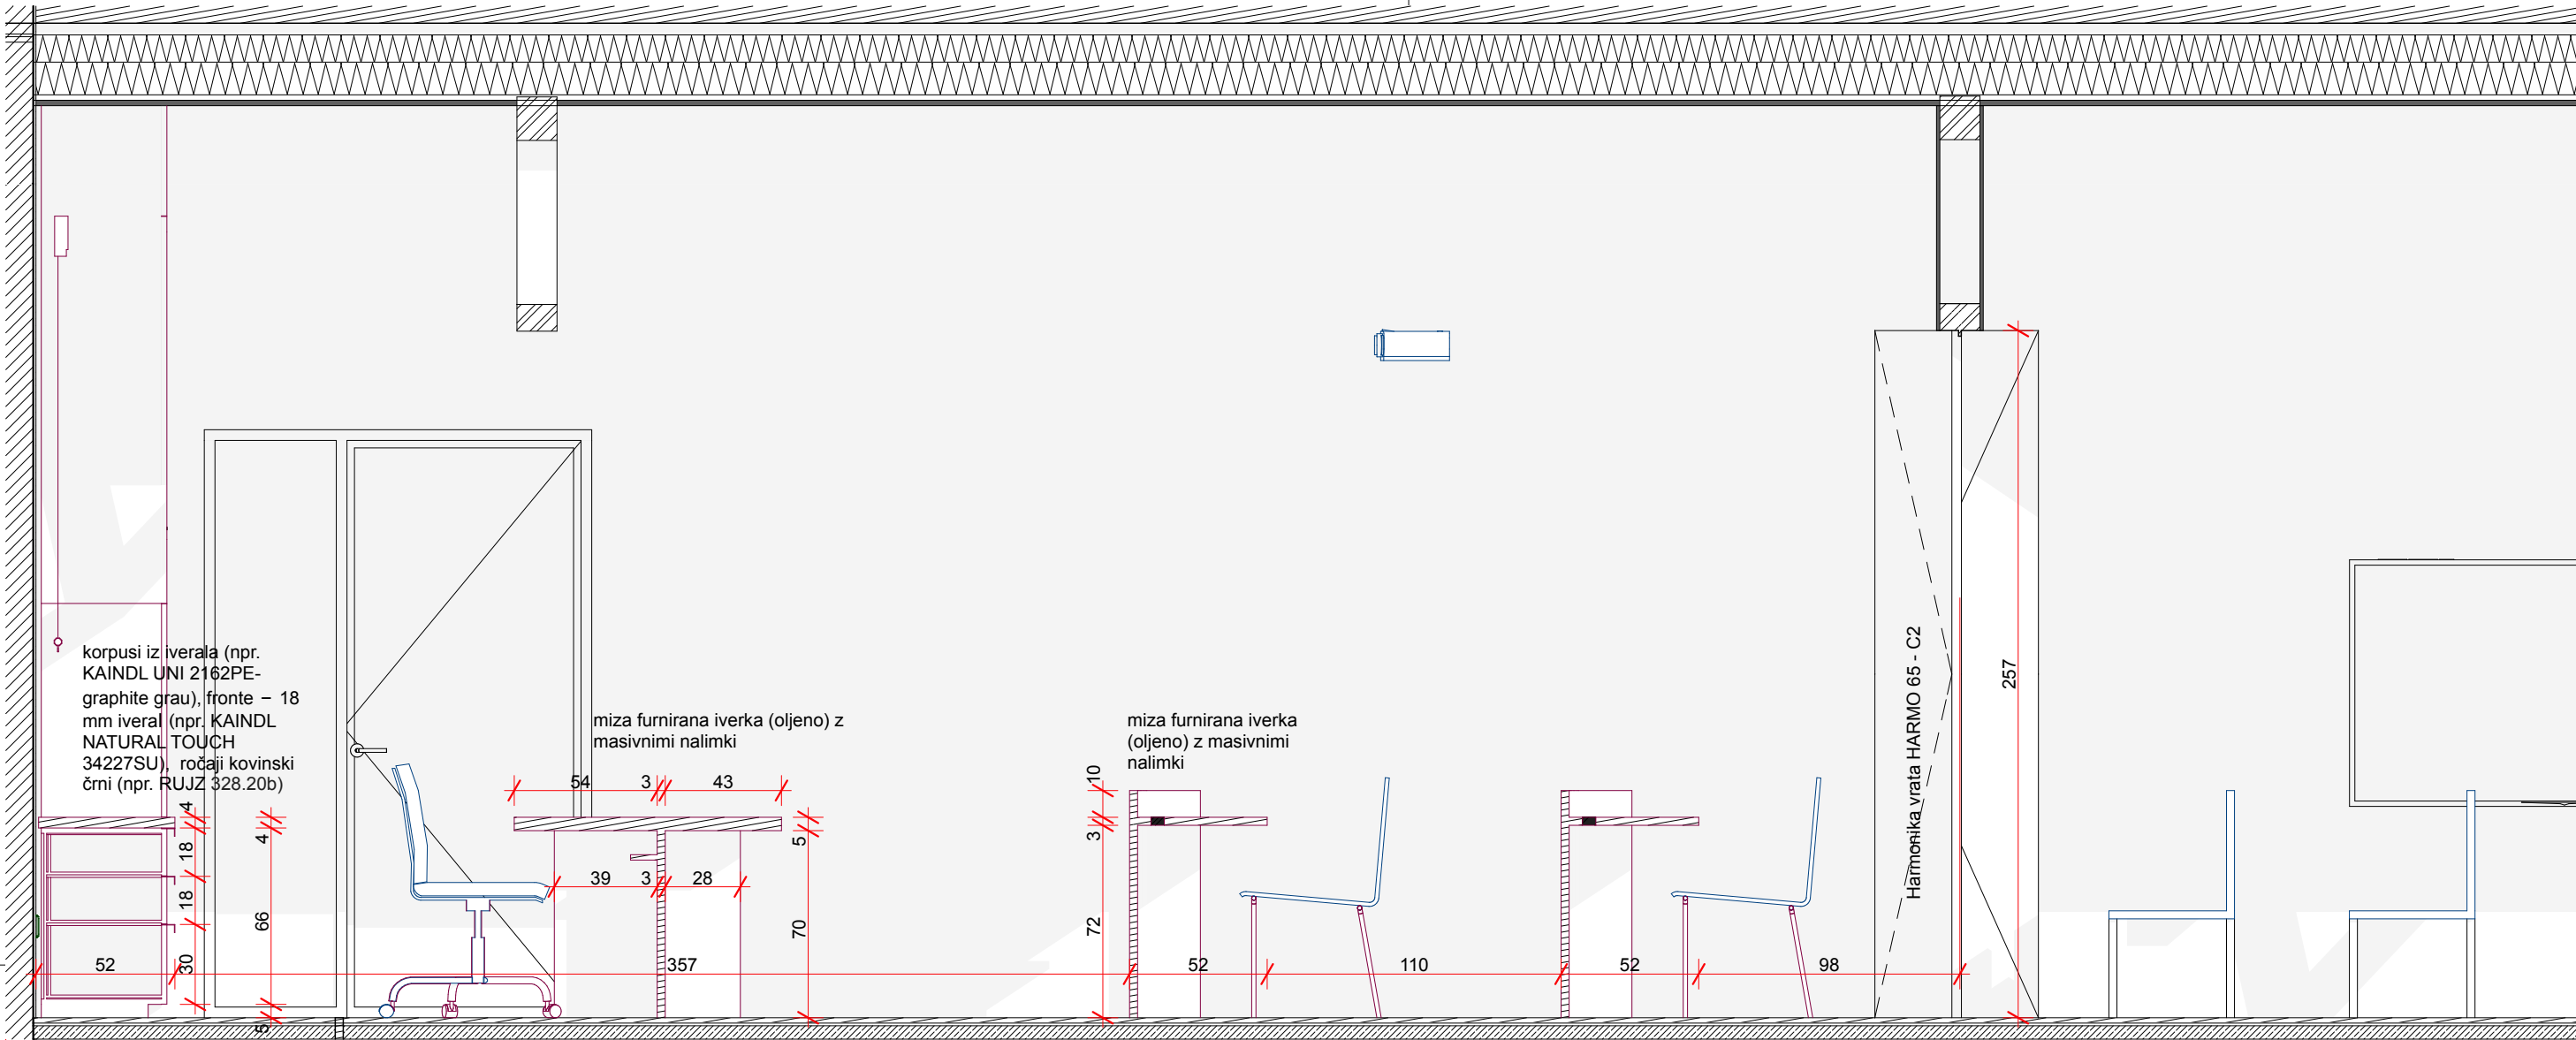

NO18

Prerez




1:25

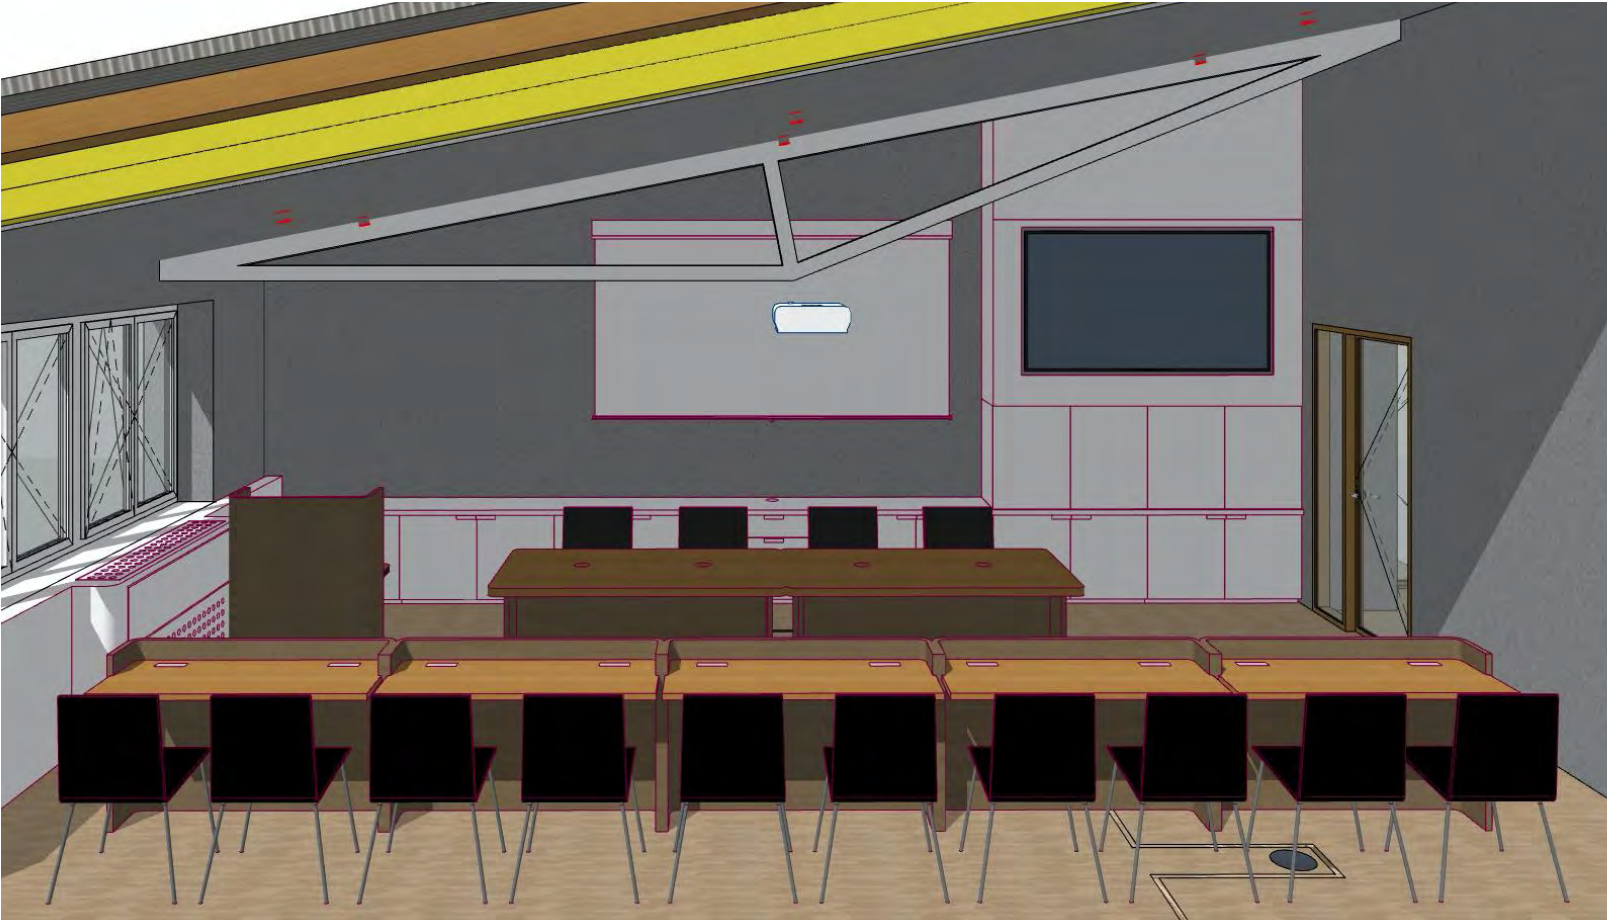

- OPOMBE
- pred izdelavo vse mere preveriti na licu mesta. Na morebitna neskladja opozoriti projektanta
 - izvajalec prevzema odgovornost za brezhibno in varno delovanje vseh izdelanih in montiranih elementov
 - izvajalec poskrbi da so konstrukcije izvedene tako, da ne pride do povsesov/raztegov in posledično do pokanja barve
 - izvajalec del se mora pri svojem delu usklajevati z izvajalci osvetlitve in multimedije ter mora na mestih, kjer je to potrebno, v elementih zagotoviti potreben prostor za električne instalacije in elektro opremo
 - vsa dela morajo biti izvedena tako, da so možna kasnejša nemotena vzdrževalna dela na vseh električnih napravah in instalacijah

vrsta načrta	1. ARHITEKTURA	sklop grafičnih prikazov	STENSKE OBLOGE IN OPREMA
naziv gradnje	NOTRANJA OPREMA		
vrsta projektne dokumentacije	PZI	vsebina grafičnega prikaza	SEJNA NO18
id.označba projektne dokumentacije	OP 20/23	id.označba grafičnega prikaza	O.44
datum	JUNIJ 2023		
pooblaščen arhitekt	Klemen VODNIK u.d.i.a. ZAPS 1400	merilo	1:25, 1:50

B A Z A A ®
BAZAARHITEKTURA d.o.o.
Nazorjeva ulica 6a, 1000 Ljubljana
baza@bazaar.si | www.bazaar.si

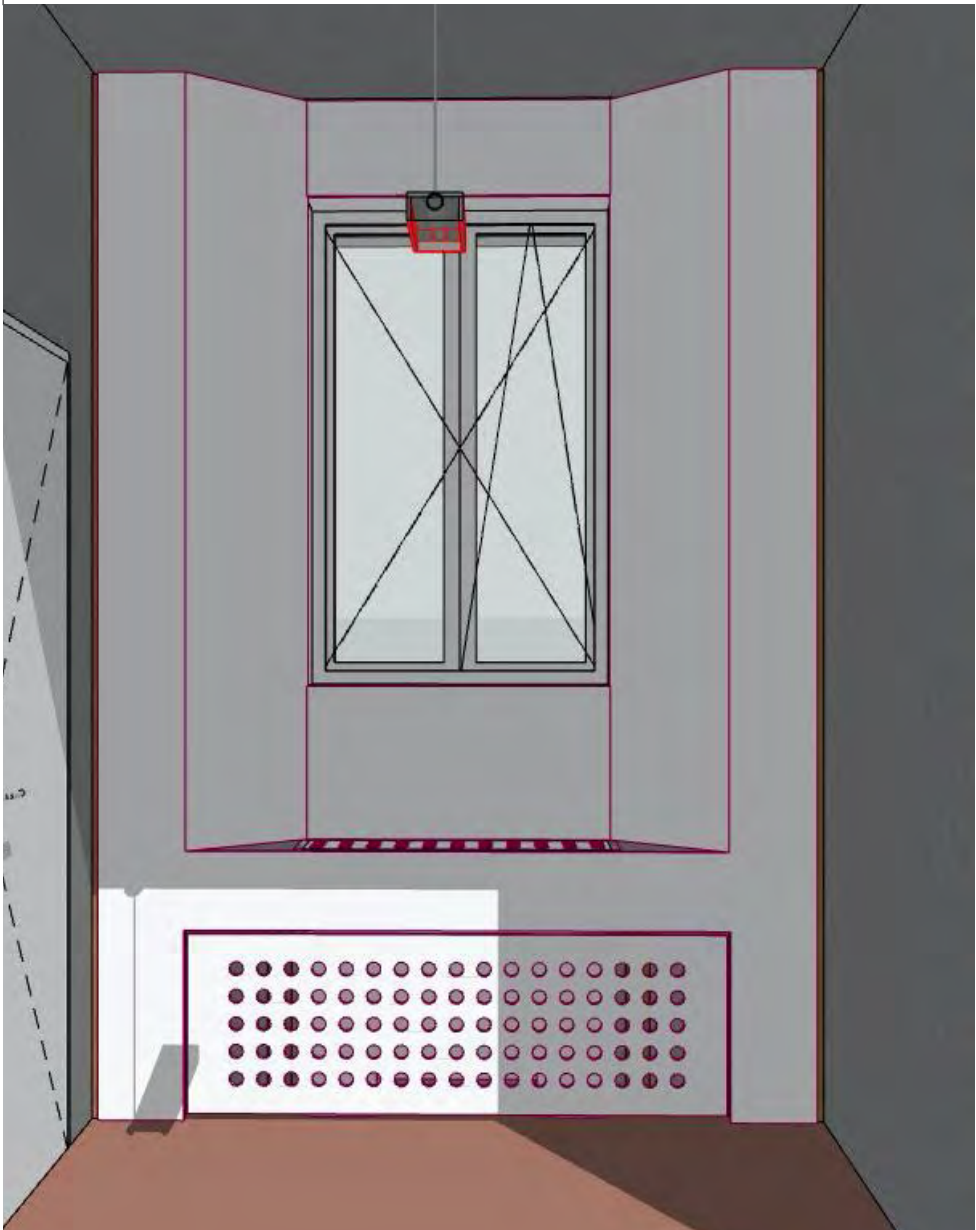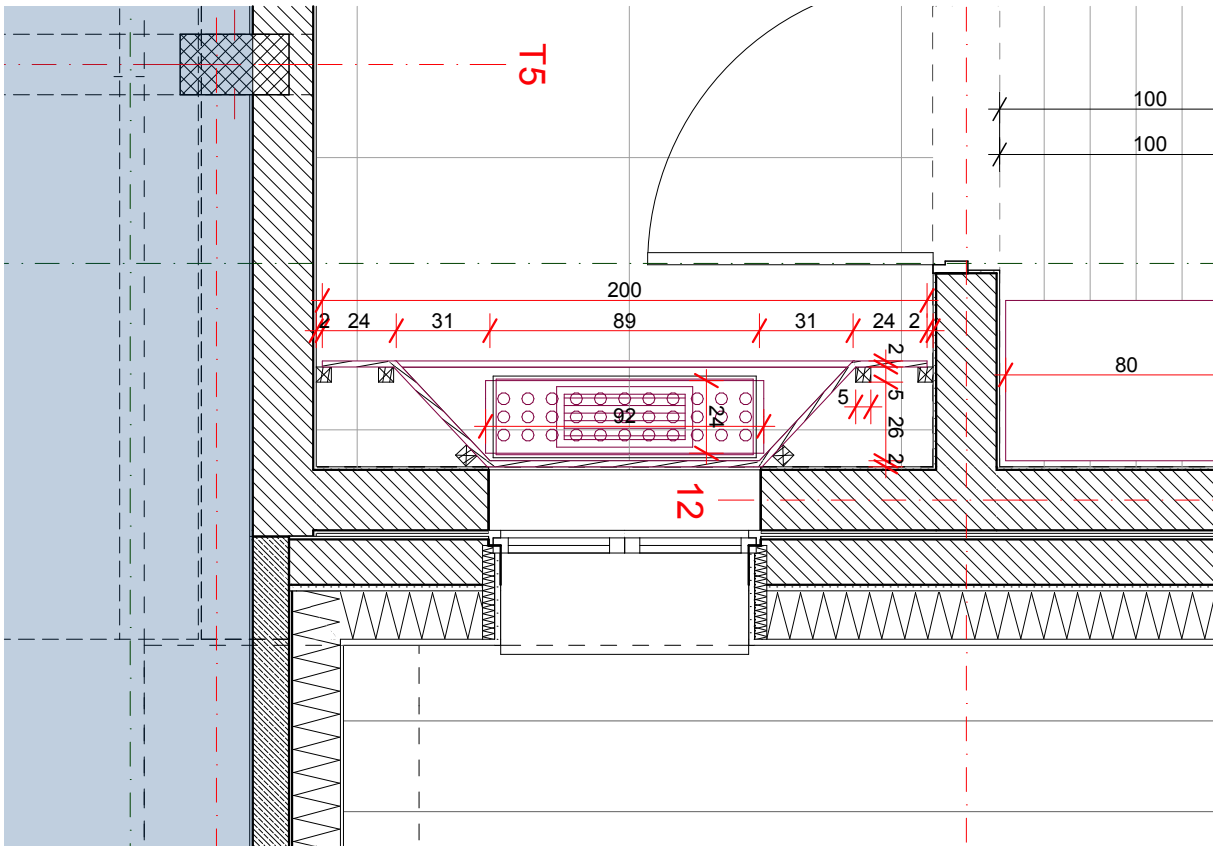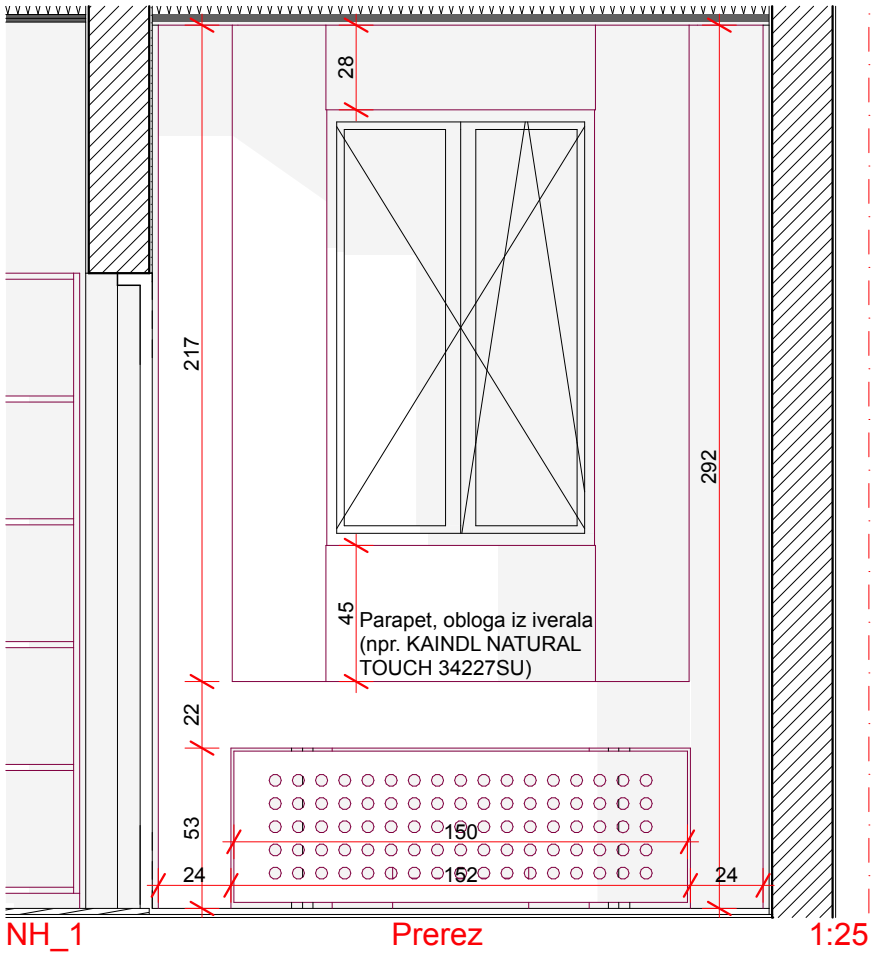


OPOMBE

- pred izdelavo vse mere preveriti na licu mesta. Na morebitna neskladja opozoriti projektanta
- izvajalec prevzema odgovornost za brezhibno in varno delovanje vseh izdelanih in montiranih elementov
- izvajalec poskrbi da so konstrukcije izvedene tako, da ne pride do povosov/raztegov in posledično do pokanja barve
- izvajalec del se mora pri svojem delu usklajevati z izvajalci osvetlitve in multimedije ter mora na mestih, kjer je to potrebno, v elementih zagotoviti potreben prostor za električne instalacije in elektro opremo
- vsa dela morajo biti izvedena tako, da so možna kasnejša nemotena vzdrževalna dela na vseh električnih napravah in instalacijah

vrsta načrta	1. ARHITEKTURA	sklop grafičnih prikazov	STENSKE OBLOGE IN OPREMA
naziv gradnje	NOTRANJA OPREMA		
vrsta projektne dokumentacije	PZI	vsebina grafičnega prikaza	HODNIK OKNO
id.označba projektne dokumentacije	OP 20/23		
datum	JUNIJ 2023	id.označba grafičnega prikaza	O.45
pooblaščen arhitekt	Klemen VODNIK u.d.i.a. ZAPS 1400	merilo	1:25

B A Z A A ®
BAZAARHITEKTURA d.o.o.
Nazorjeva ulica 6a, 1000 Ljubljana
baza@bazaar.si | www.bazaar.si

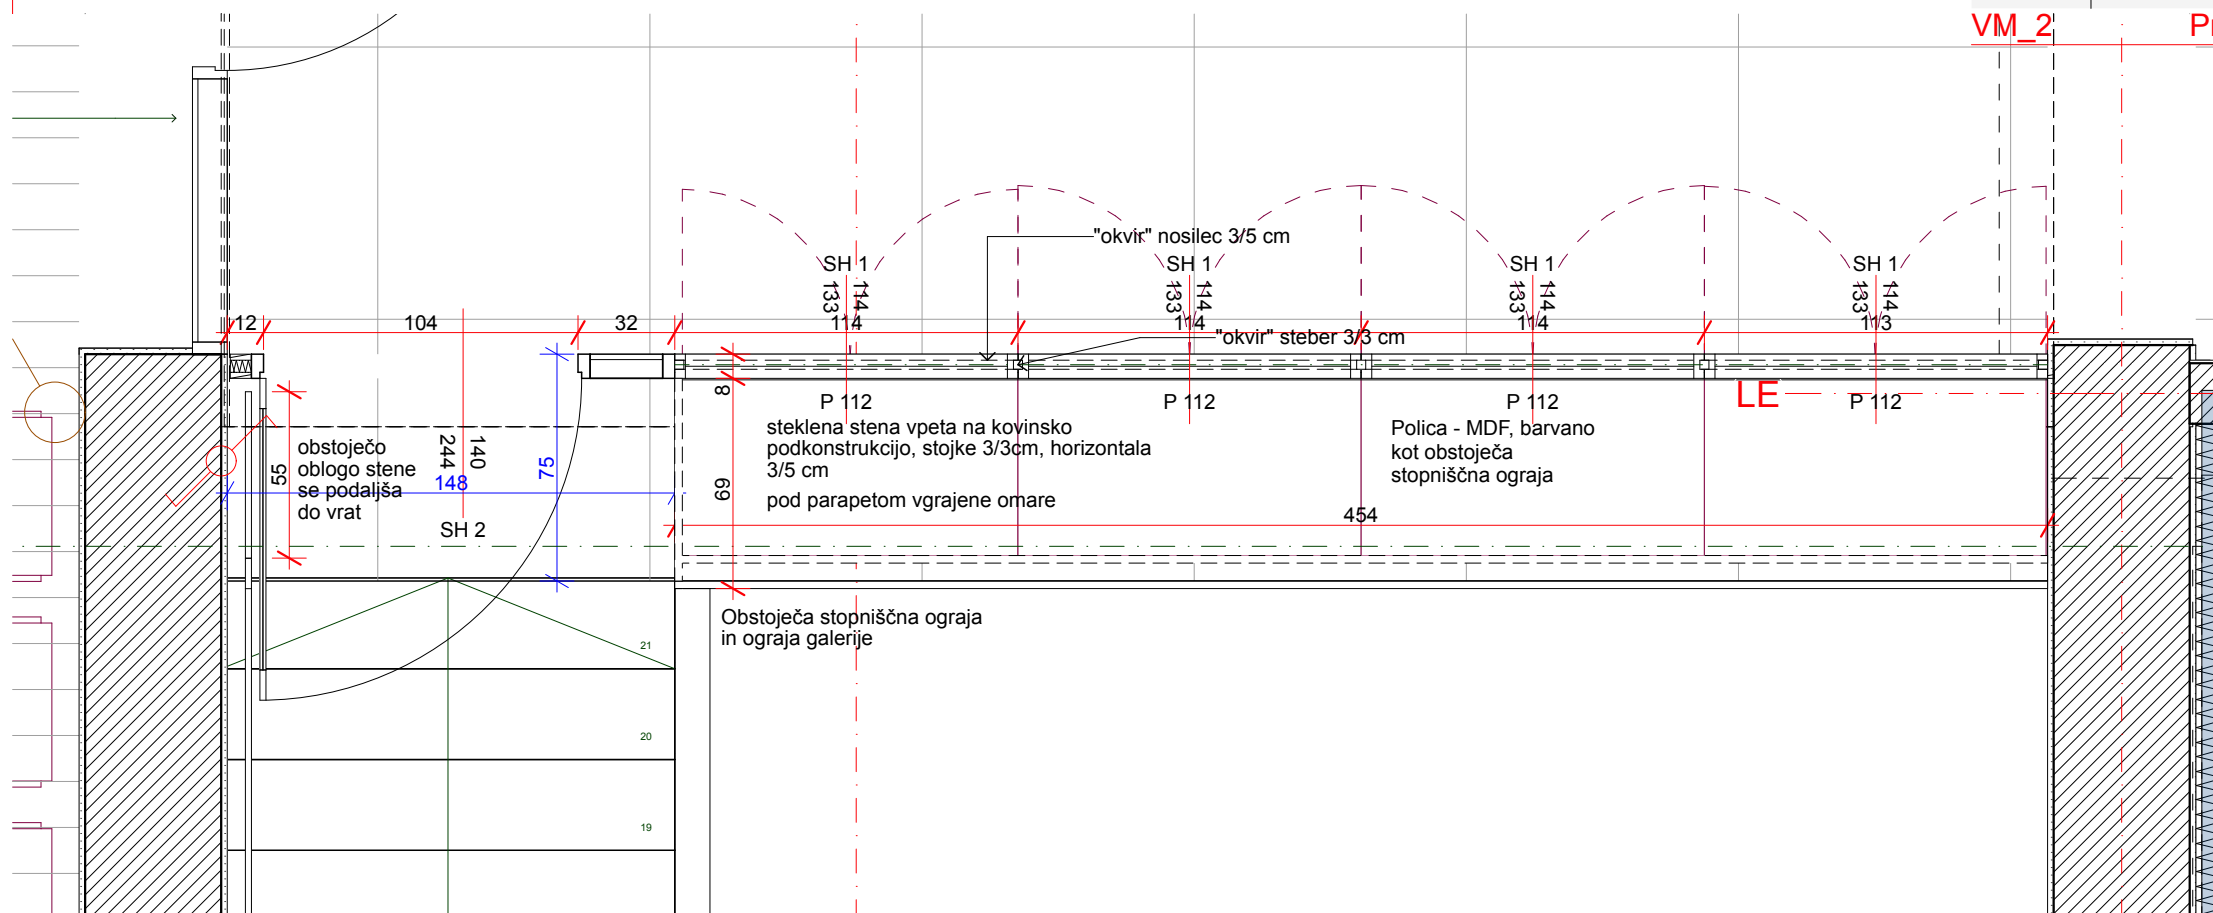

B A Z A A ®
BAZAARHITEKTURA d.o.o.
 Nazorjeva ulica 6a, 1000 Ljubljana
 baza@bazaar.si | www.bazaar.si

vrsta načrta	1. ARHITEKTURA
naziv gradnje	NOTRANJA OPREMA
vrsta projektne dokumentacije	PZI
id.označba projektne dokumentacije	OP 20/23
datum	JUNIJ 2023
pooblaščen arhitekt	Klemen VODNIK u.d.i.a. ZAPS 1400
sklop grafičnih prikazov	STENSKO OBLOGE IN OPREMA
vsebina grafičnega prikaza	MUZEJ GALERIJA
id.označba grafičnega prikaza	O.46
merilo	1:25




Oznaka (ID)	SH 1	SH 2
Količina	4	1
Dimenzije	114×133	140×244
Parapet	112	0
Višina	245	244
Smer odpiranja	Levo	Levo
2D Simbol		
Pogled od zunaj		
Požarna odpornost		

OPOMBE

- pred izdelavo vse mere preveriti na licu mesta. Na morebitna neskladja opozoriti projektanta
- izvajalec prevzema odgovornost za brezhibno in varno delovanje vseh izdelanih in montiranih elementov
- izvajalec poskrbi da so konstrukcije izvedene tako, da ne pride do povесov/raztegov in posledično do pokanja barve
- izvajalec del se mora pri svojem delu usklajevati z izvajalci osvetlitve in multimedije ter mora na mestih, kjer je to potrebno, v elementih zagotoviti potreben prostor za električne instalacije in elektro opremo
- vsa dela morajo biti izvedena tako, da so možna kasnejša nemotena vzdrževalna dela na vseh električnih napravah in instalacijah

B A Z A A ®
BAZA ARHITEKTURA d.o.o.
Nazorjeva ulica 6a, 1000 Ljubljana
baza@bazar.si | www.bazar.si



vrsta načrta	1. ARHITEKTURA
naziv gradnje	NOTRANJA OPREMA
vrsta projektne dokumentacije	PZI
id.označba projektne dokumentacije	OP 20/23
datum	JUNIJ 2023
pooblaščen arhitekt	Klemen VODNIK u.d.i.a. ZAPS 1400
sklop grafičnih prikazov	STENSKES OBLOGE IN OPREMA MUZEJ GALERIJA SHEMA OKEN VRAT
vsebina grafičnega prikaza	
id.označba grafičnega prikaza	O.47
merilo	

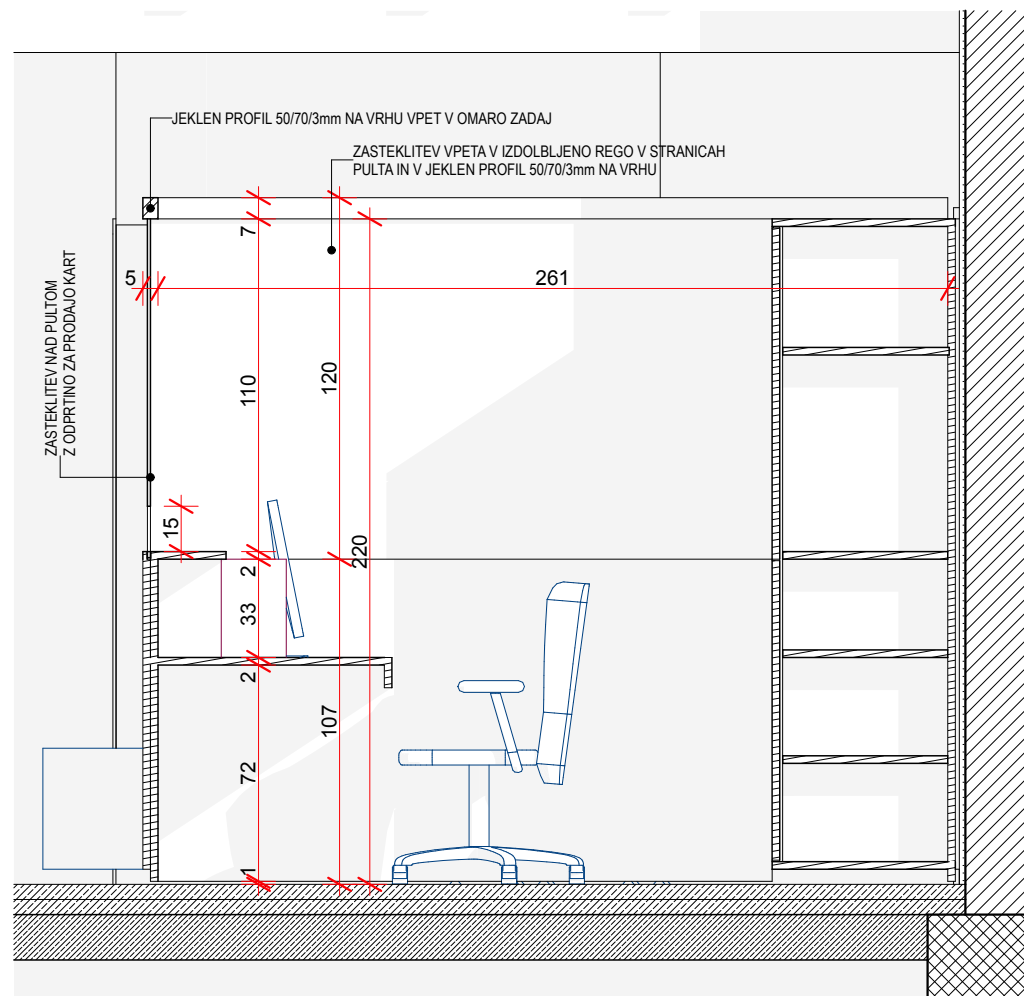

R1

Prerez

1:25

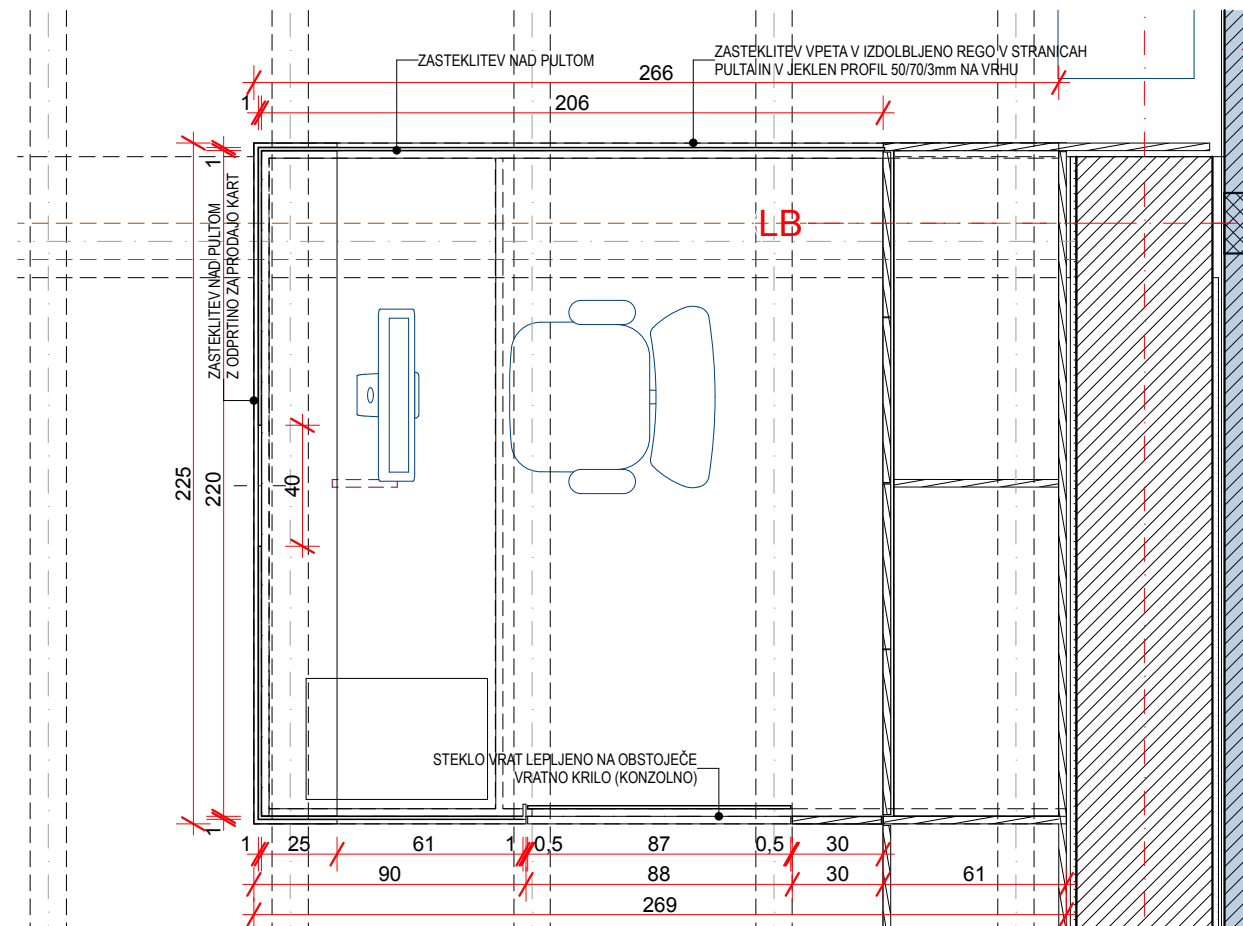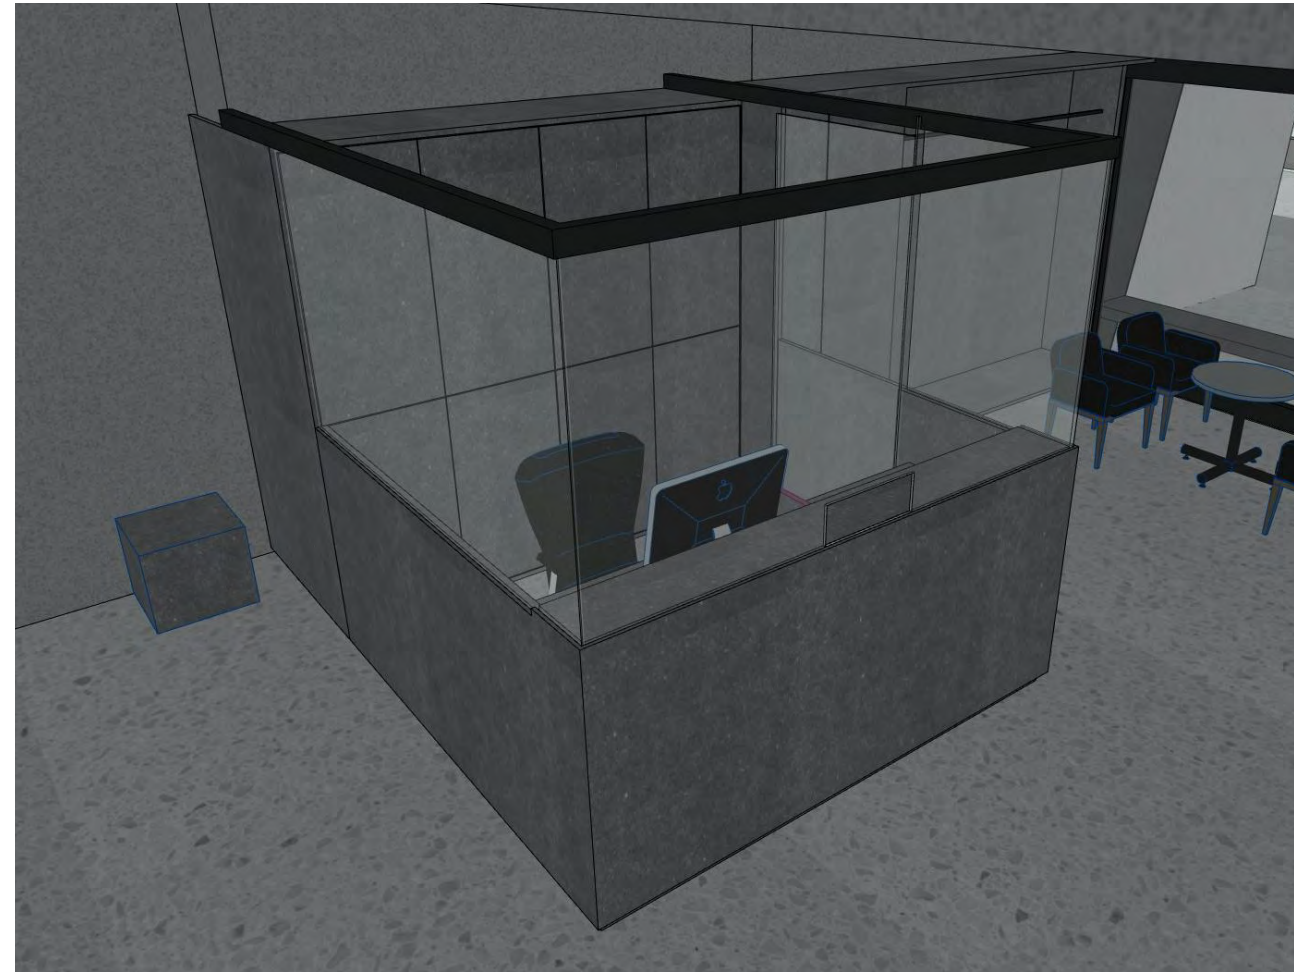



OPOMBE

- pred izdelavo vse mere preveriti na licu mesta. Na morebitna neskladja opozoriti projektanta
- izvajalec prevzema odgovornost za brezhibno in varno delovanje vseh izdelanih in montiranih elementov
- izvajalec poskrbi da so konstrukcije izvedene tako, da ne pride do povesov/raztegov in posledično do pokanja barve
- izvajalec del se mora pri svojem delu usklajevati z izvajalci osvetlitve in multimedije ter mora na mestih, kjer je to potrebno, v elementih zagotoviti potreben prostor za električne instalacije in elektro opremo
- vsa dela morajo biti izvedena tako, da so možna kasnejša nemotena vzdrževalna dela na vseh električnih napravah in instalacijah

B A Z A A ®

BAZAARHITEKTURA d.o.o.
Nazorjeva ulica 6a, 1000 Ljubljana
baza@bazaar.si | www.bazaar.si

vrsta načrta	1. ARHITEKTURA
naziv gradnje	NOTRANJA OPREMA
vrsta projektne dokumentacije	PZI
id.označba projektne dokumentacije	OP 20/23
datum	JUNIJ 2023
pooblaščen arhitekt	Klemen VODNIK u.d.l.a.
	ZAPS 1400
sklop grafičnih prikazov	STENSKÉ OBLOGE IN OPREMA
vsebina grafičnega prikaza	ZASTEKLITEV INFO PULT
id.označba grafičnega prikaza	O.48
merilo	1:25

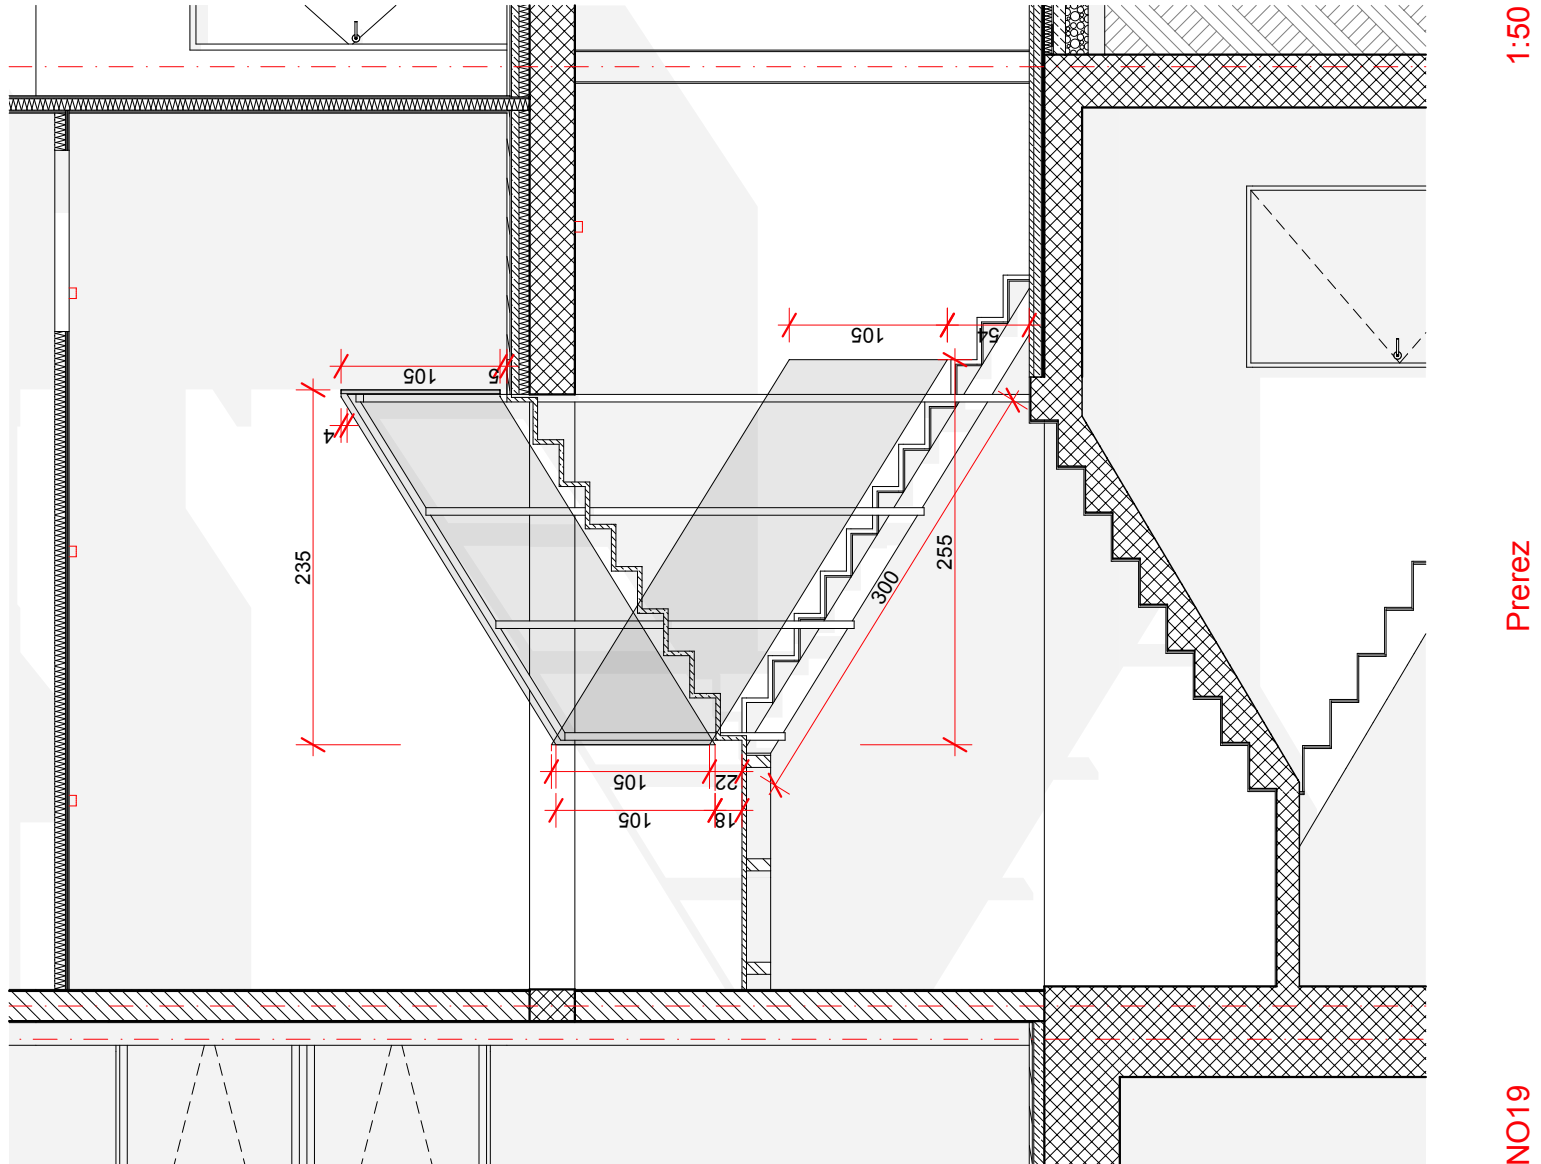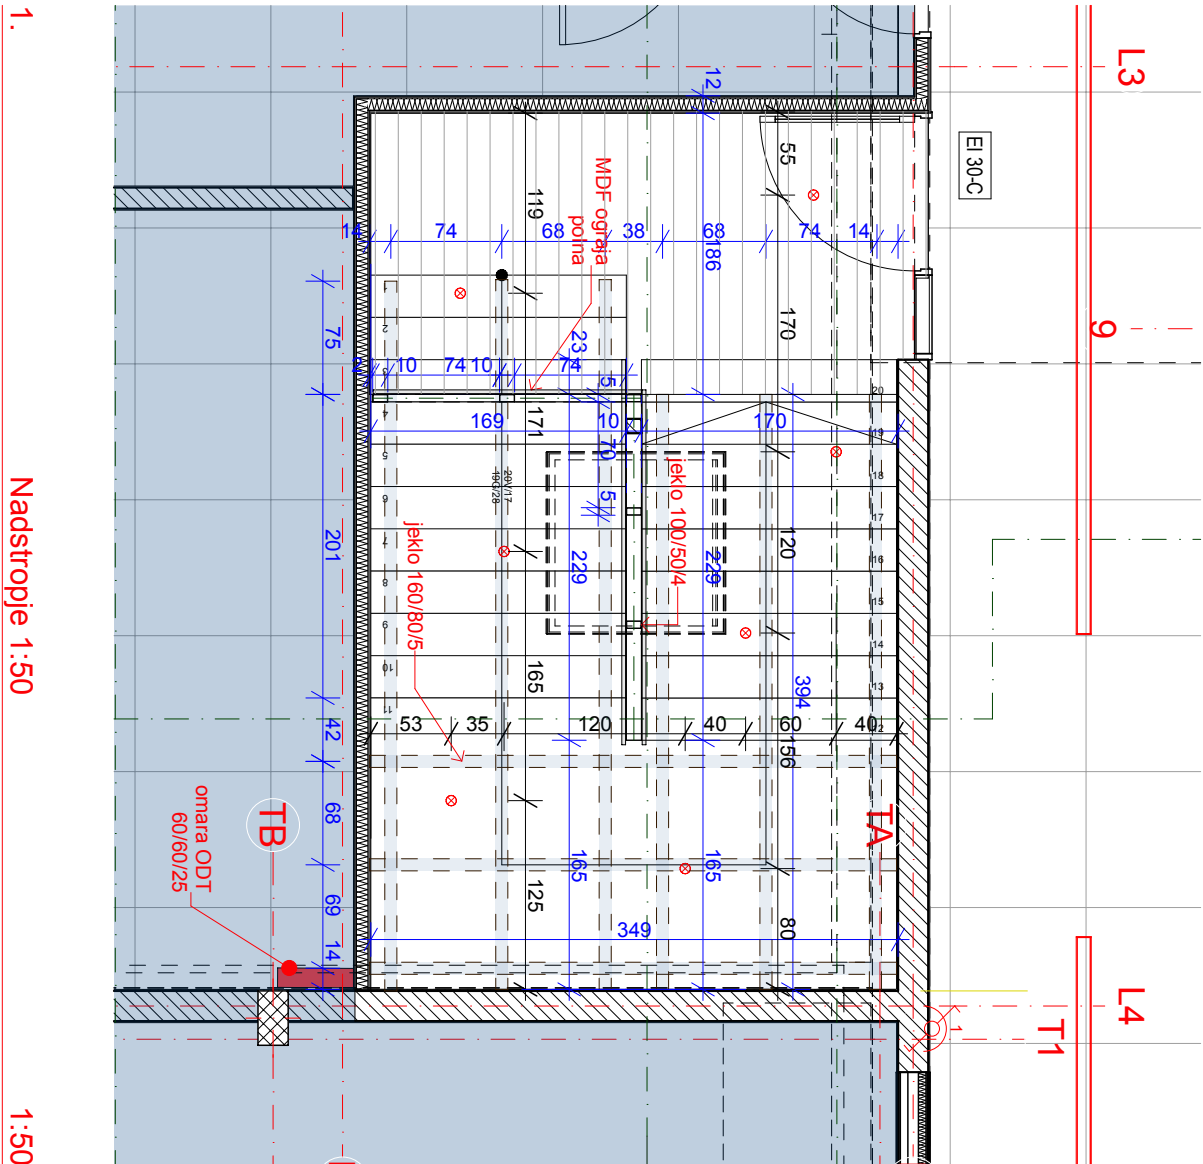

- pred izdelavo vse mere preveriti na licu mesta. Na morebitna neskladja opozoriti projektanta
- izvajalec prevzema odgovornost za brezhibno in varno delovanje vseh izdelanih in montiranih elementov
- izvajalec poskrbi da so konstrukcije izvedene tako, da ne pride do povesov/raztegov in posledično do pokanja barve
- izvajalec del se mora pri svojem delu usklajevati z izvajalci osvetlitve in multimedije ter mora na mestih, kjer je to potrebno, v elementih zagotoviti potreben prostor za električne instalacije in elektro opremo
- vsa dela morajo biti izvedena tako, da so možna kasnejša nemotena vzdrževalna dela na vseh električnih napravah in instalacijah

B A Z A A ®
BAZAARHITEKTURA d.o.o.
 Nazorjeva ulica 6a, 1000 Ljubljana
 baza@bazaar.si | www.bazaar.si

vrsta načrta	1. ARHITEKTURA	sklop grafičnih prikazov	STENSKE OBLOGE IN OPREMA
naziv gradnje	NOTRANJA OPREMA		
vrsta projektne dokumentacije	PZI	vsebina grafičnega prikaza	P. STOPNICE - OGRAJA
id.označba projektne dokumentacije	OP 20/23		
datum	JUNIJ 2023	id.označba grafičnega prikaza	O.49
pooblaščen arhitekt	Klemen VODNIK u.d.i.a. ZAPS 1400	merilo	