


0	1	2	3	4	5	6	7	8	9
---	---	---	---	---	---	---	---	---	---


Sistem zaštite pred posrednim dotikom:


TN-S

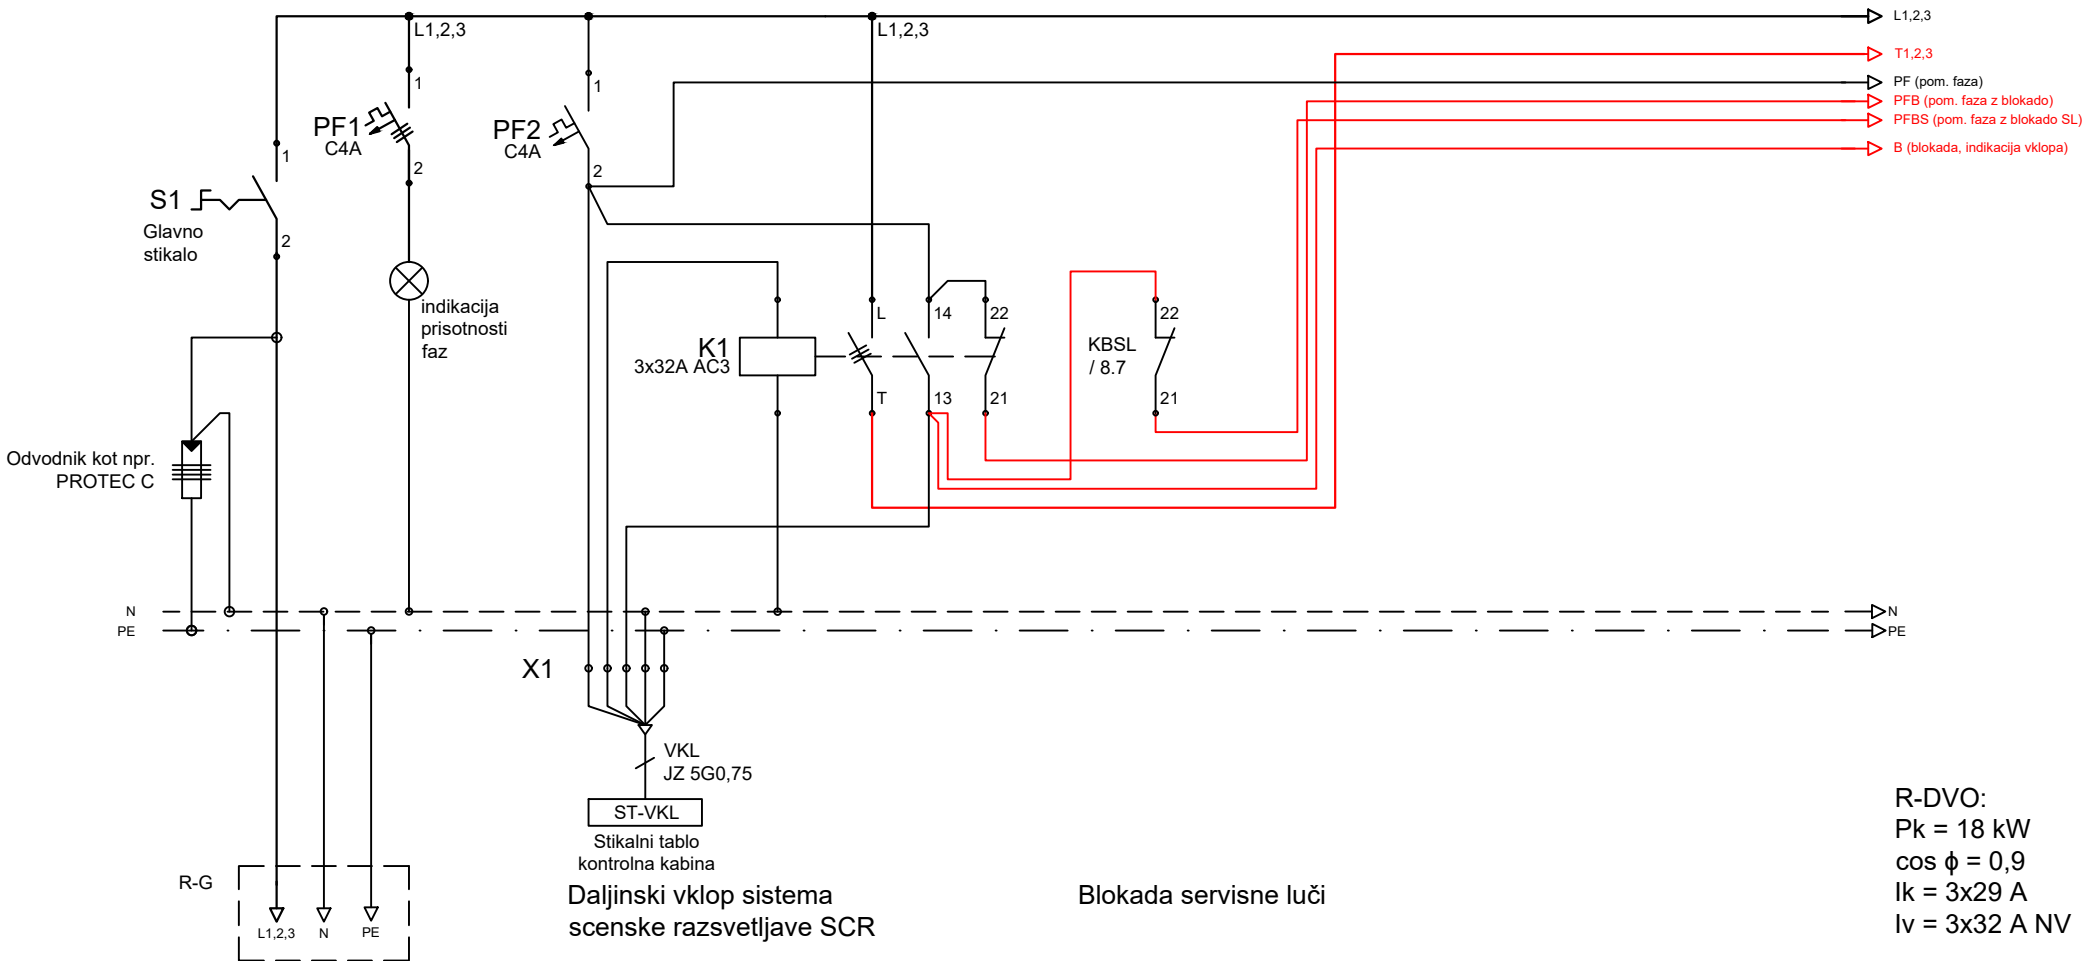


R-DVO:
Pk = 18 kW
cos φ = 0,9
Ik = 3x29 A
Iv = 3x32 A NV

<div> <div>ELGOM</div> <div> Marko GOLOB s.p. Maistrova ulica 16 1241 Kamnik </div> </div>	Datum: junij 19	Številka projekta: 354/18	R-DVO Enopolna shema		Merilo:
	Odgovorni projektant: Marko GOLOB, udie IZS E-1361	Številka načrta: 18-059	Investitor: OBČINA ŠKOCJAN, ŠKOCJAN 67, 8275 ŠKOCJAN		Številka risbe: 3/4.1
	Projektiral: Marko GOLOB, udie IZS E-1361	Vrsta projekta: PZI	Objekt: VEČNAMENSKI OBJEKT S PRIPADAJOČO ZUNANJO UREDITVIJO IN PARKIRIŠČI		List: 1/7
	Načrt: NAČRT ELEKTROTEHNIKE		Ime datoteke:		

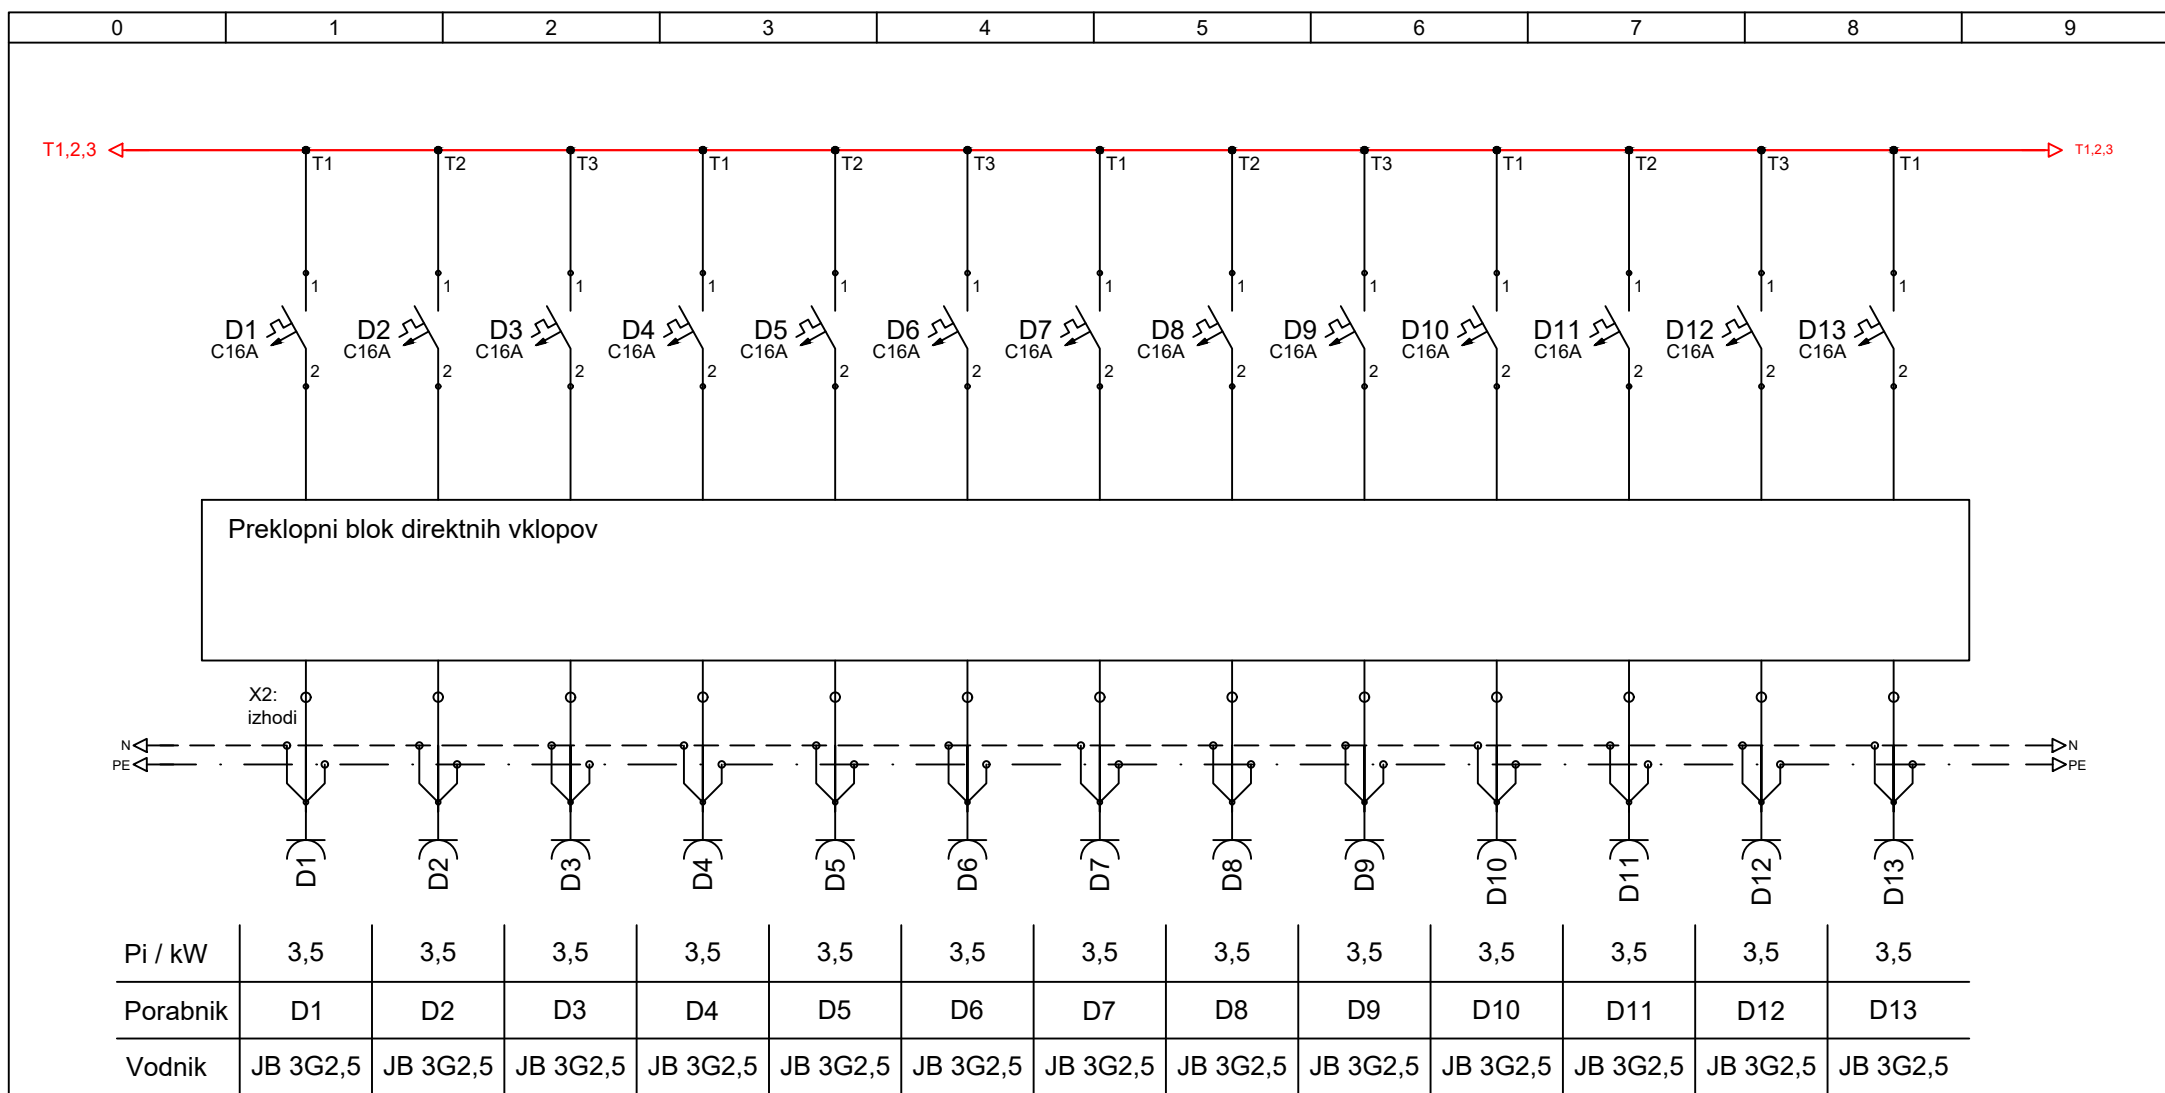


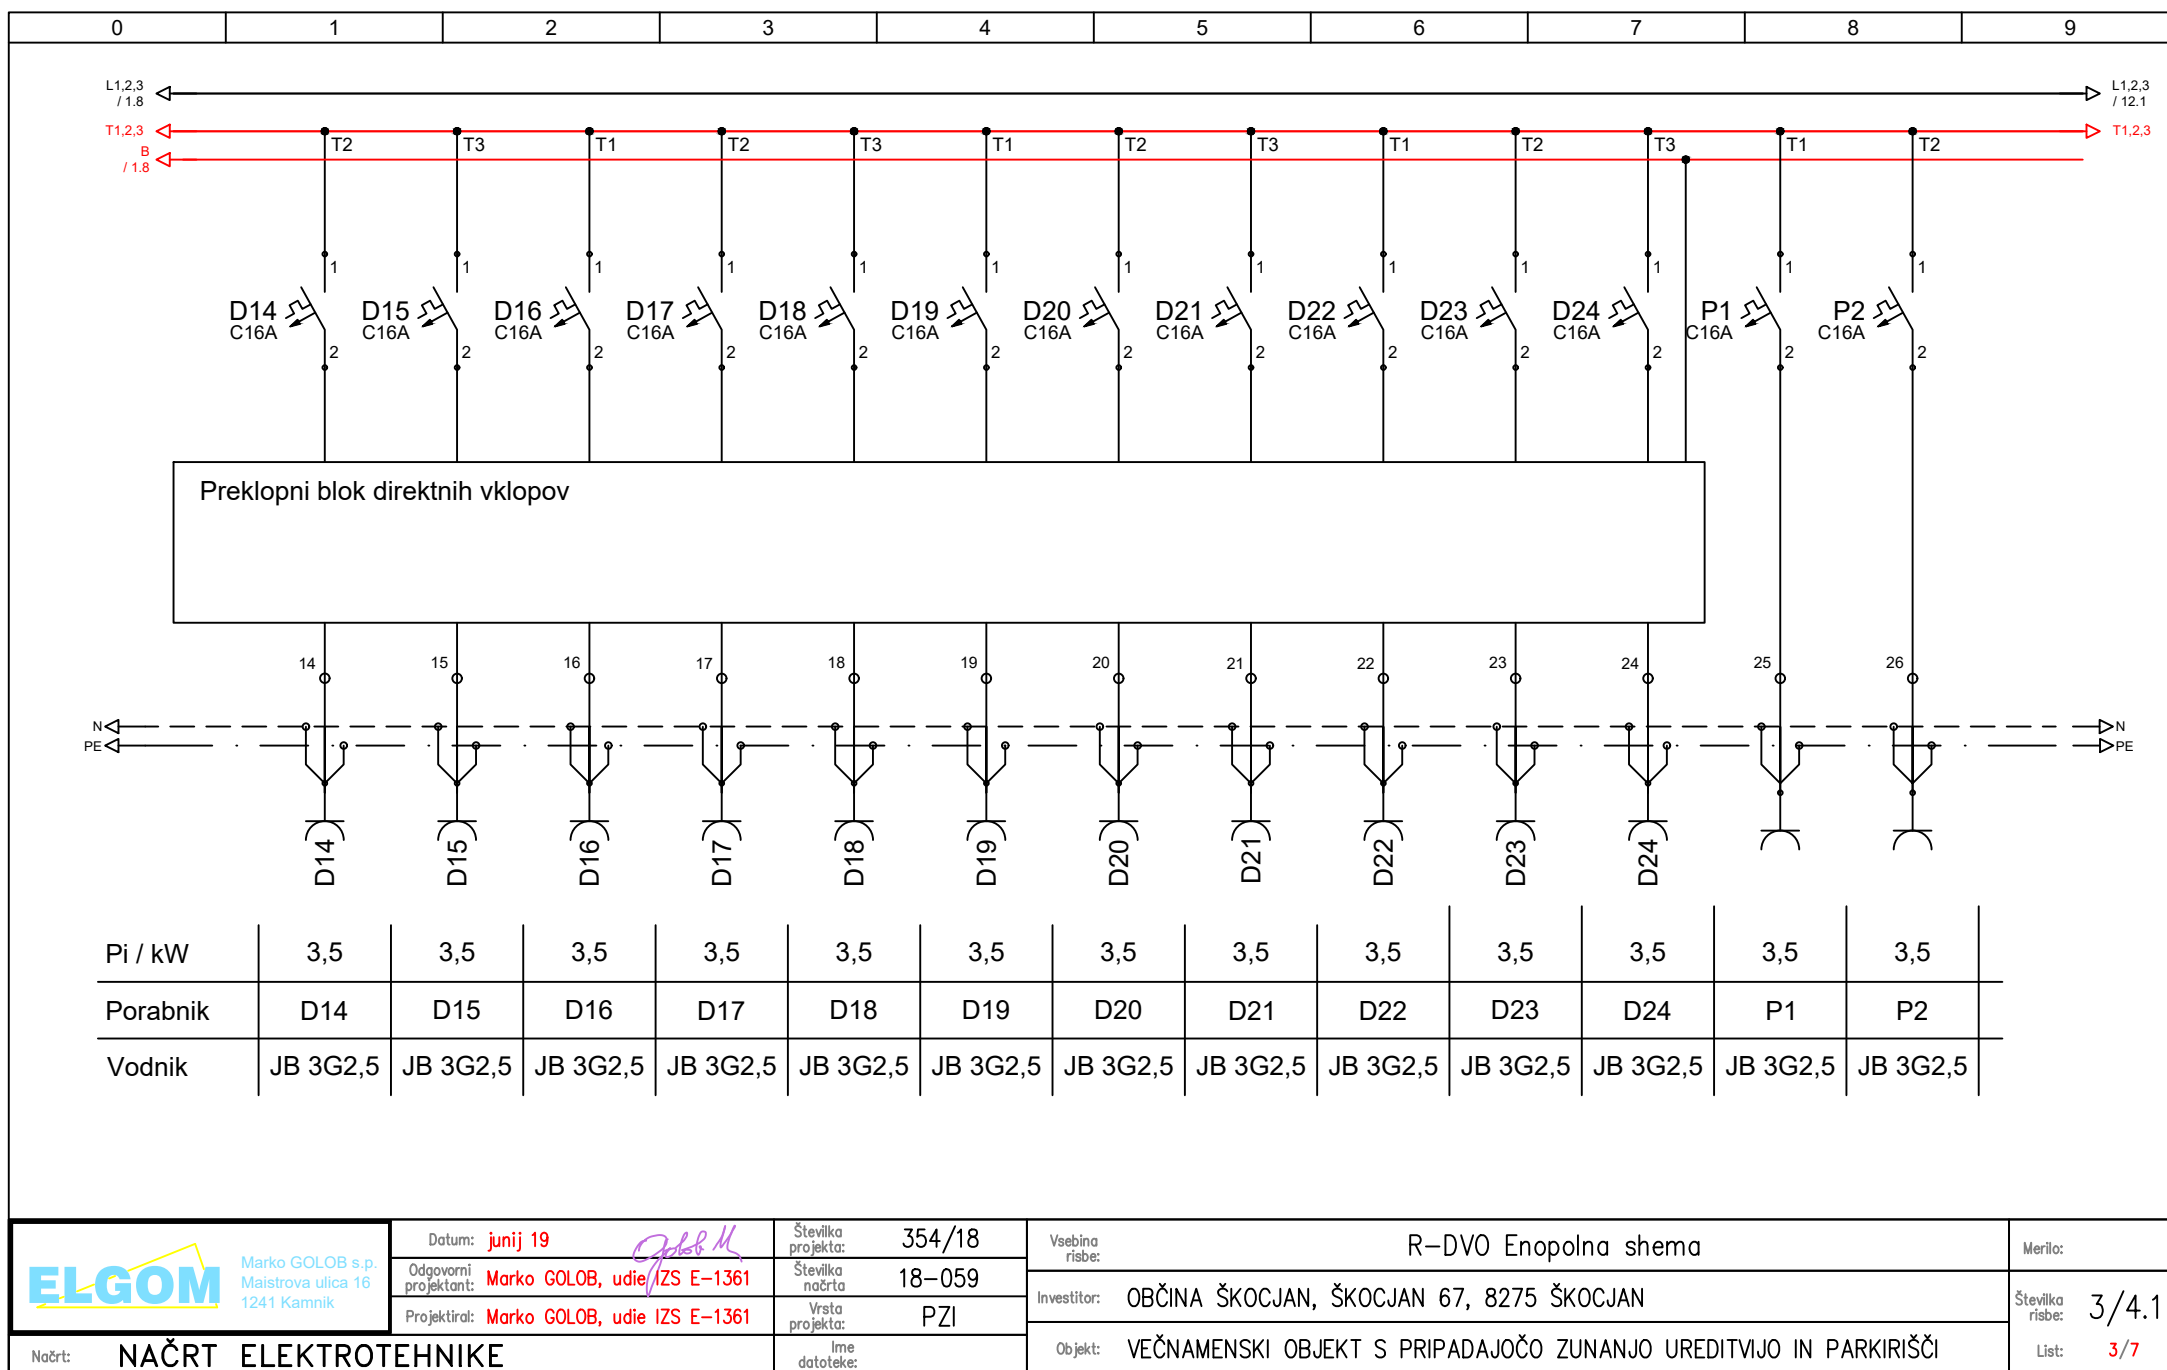

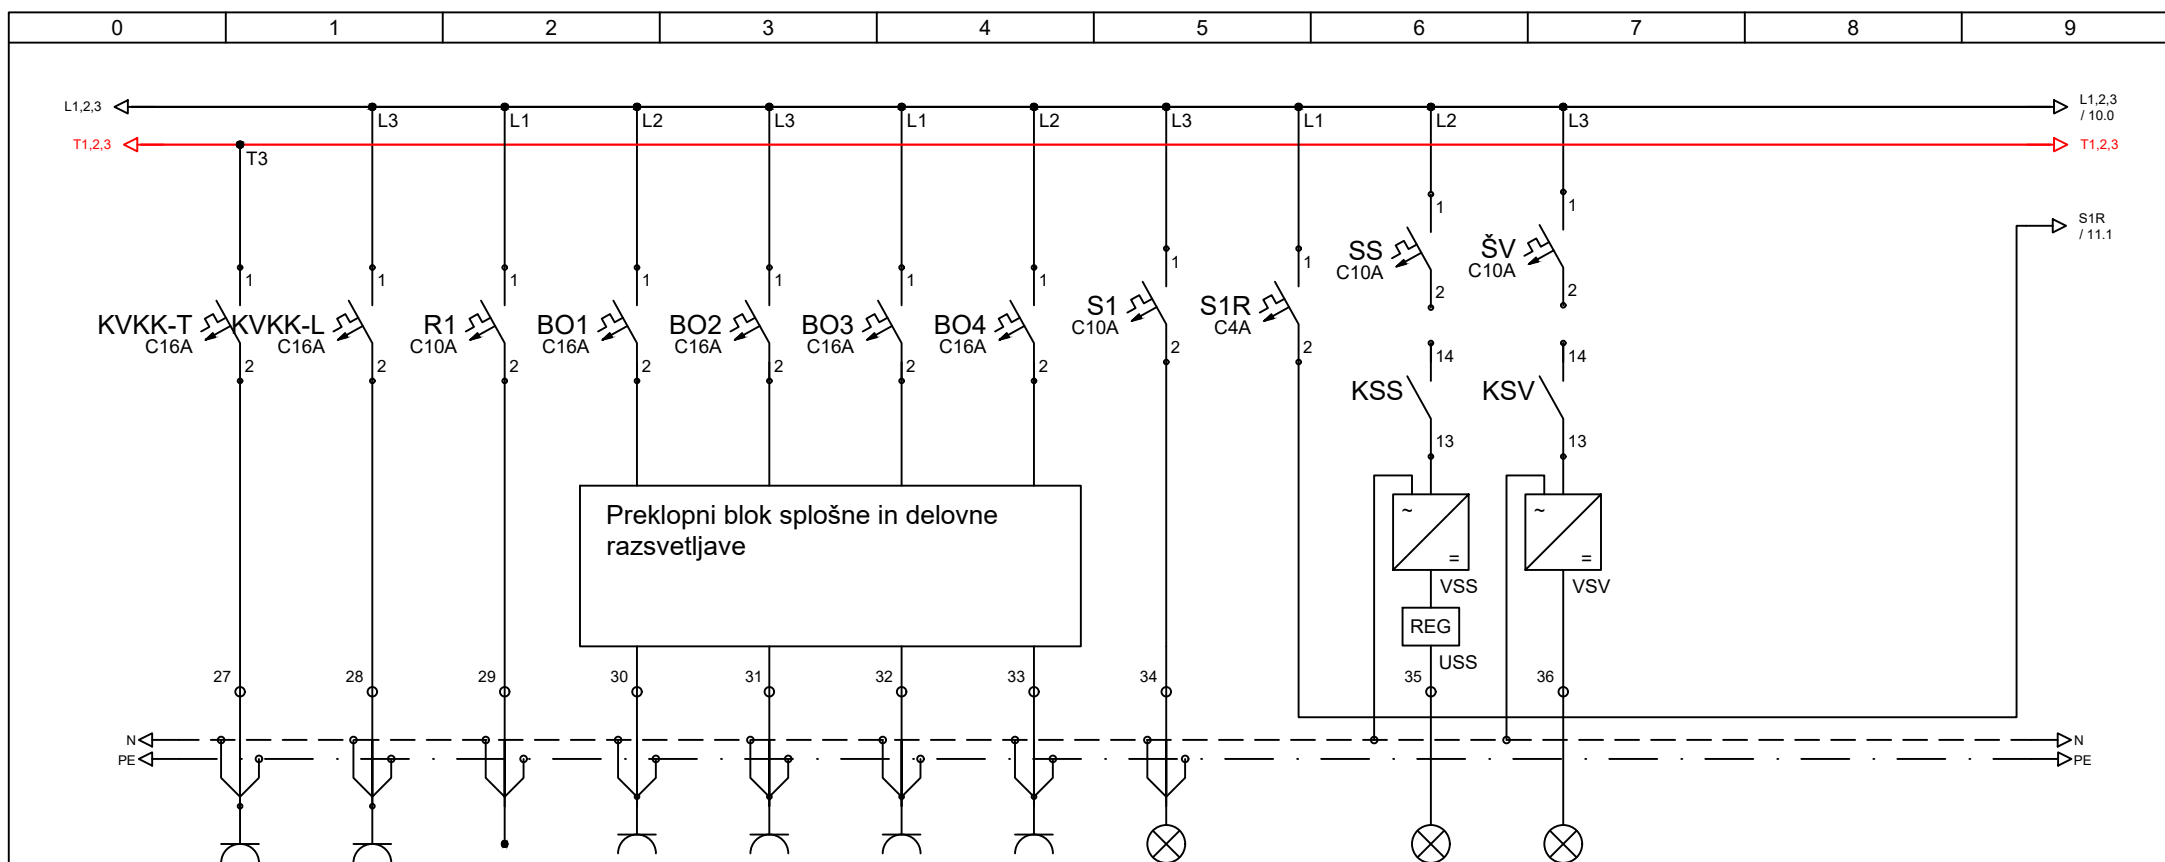


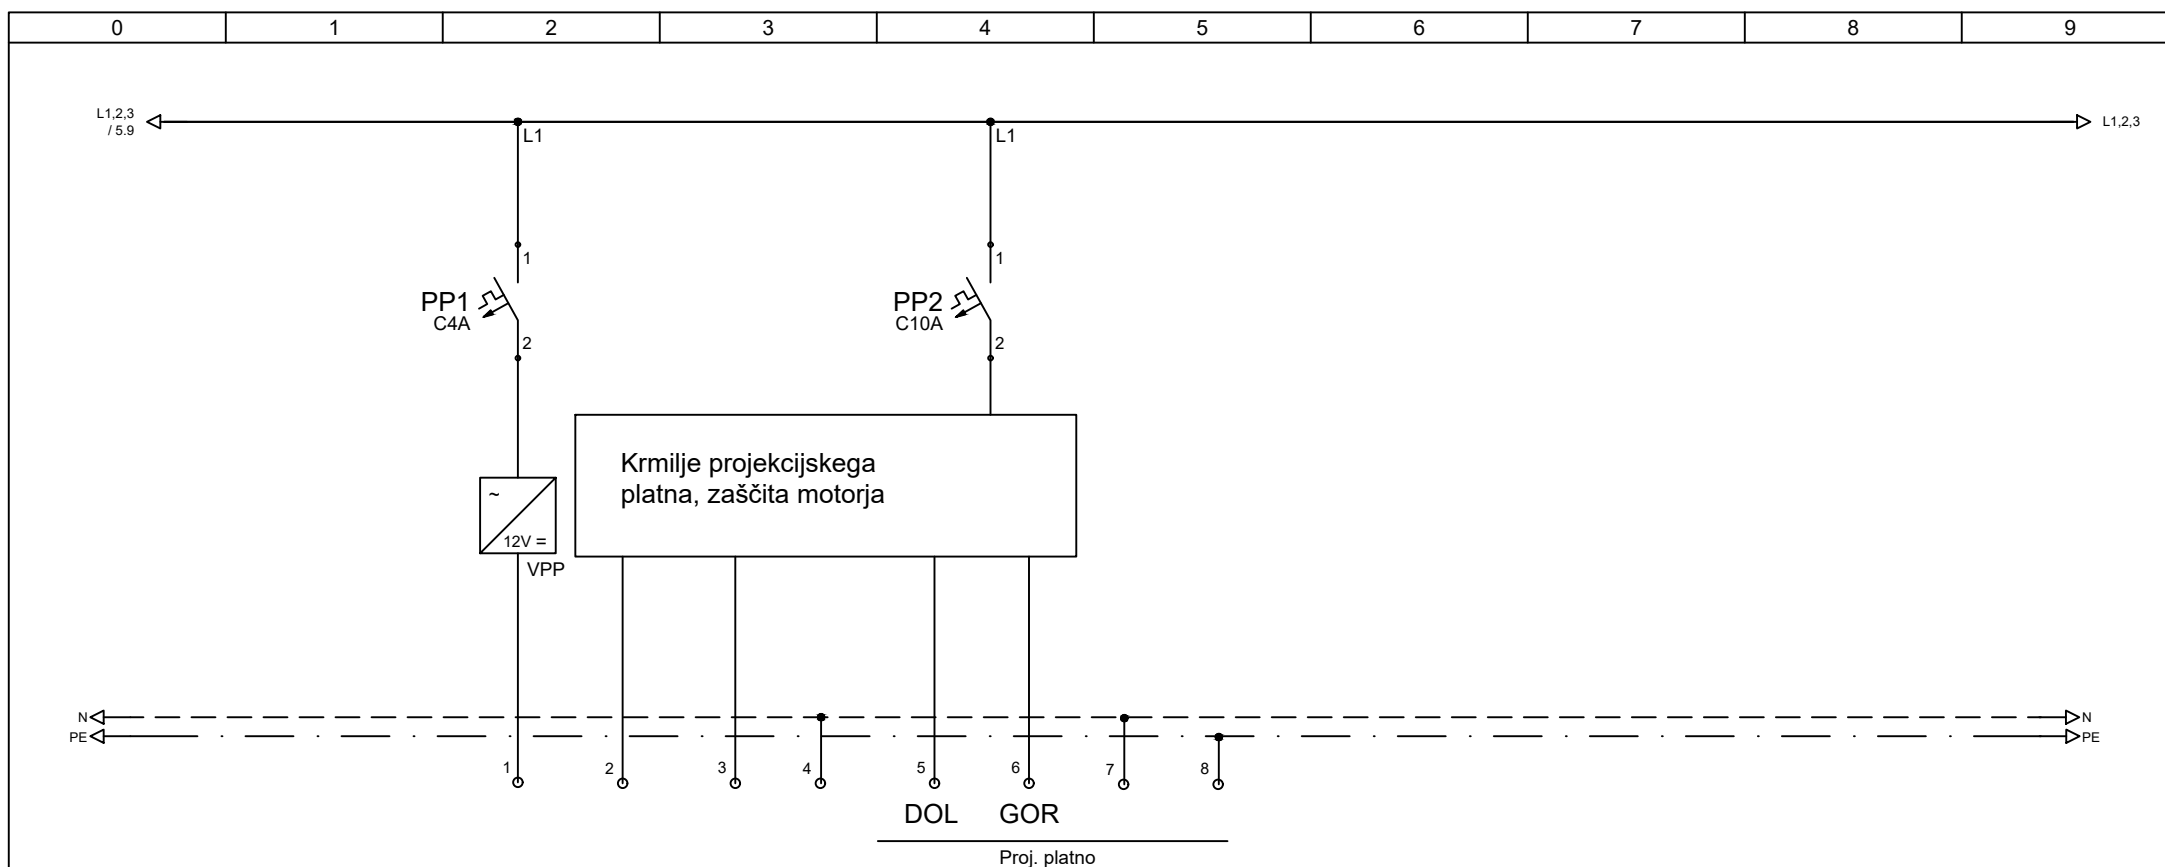
Pi / kW	0,2	0,2	0,2	3,5	3,5	3,5	3,5	1,2	0,1	0,1	0,1	
Porabnik	KV-KK	KV-KK	R1	BO1	BO2	BO3	BO4	S1	S1R	SS	ŠV	
Vodnik	JB 3G2,5	JB 3G2,5	JB 3G2,5	JB 3G2,5	JB 3G2,5	JB 3G2,5	JB 3G2,5	JB 3G1,5	LIHCH 2x0,75	JB 3G1,5	JB 3G1,5	

 Marko GOLOB s.p. Maistrova ulica 16 1241 Kamnik	Datum: junij 19	Številka projekta: 354/18	Vsebinska risba: R-DVO Enopolna shema				Merilo:
	Odgovorni projektant: Marko GOLOB, udie IZS E-1361	Številka načrta: 18-059	Investitor: OBČINA ŠKOCJAN, ŠKOCJAN 67, 8275 ŠKOCJAN				Številka risbe: 3/4.1
	Projektiral: Marko GOLOB, udie IZS E-1361	Vrsta projekta: PZI	Objekt: VEČNAMENSKI OBJEKT S PRIPADAJOČO ZUNANJO UREDITVIJO IN PARKIRIŠČI				List: 4/7
	Načrt: NAČRT ELEKTROTEHNIKE	Ime datoteke:					

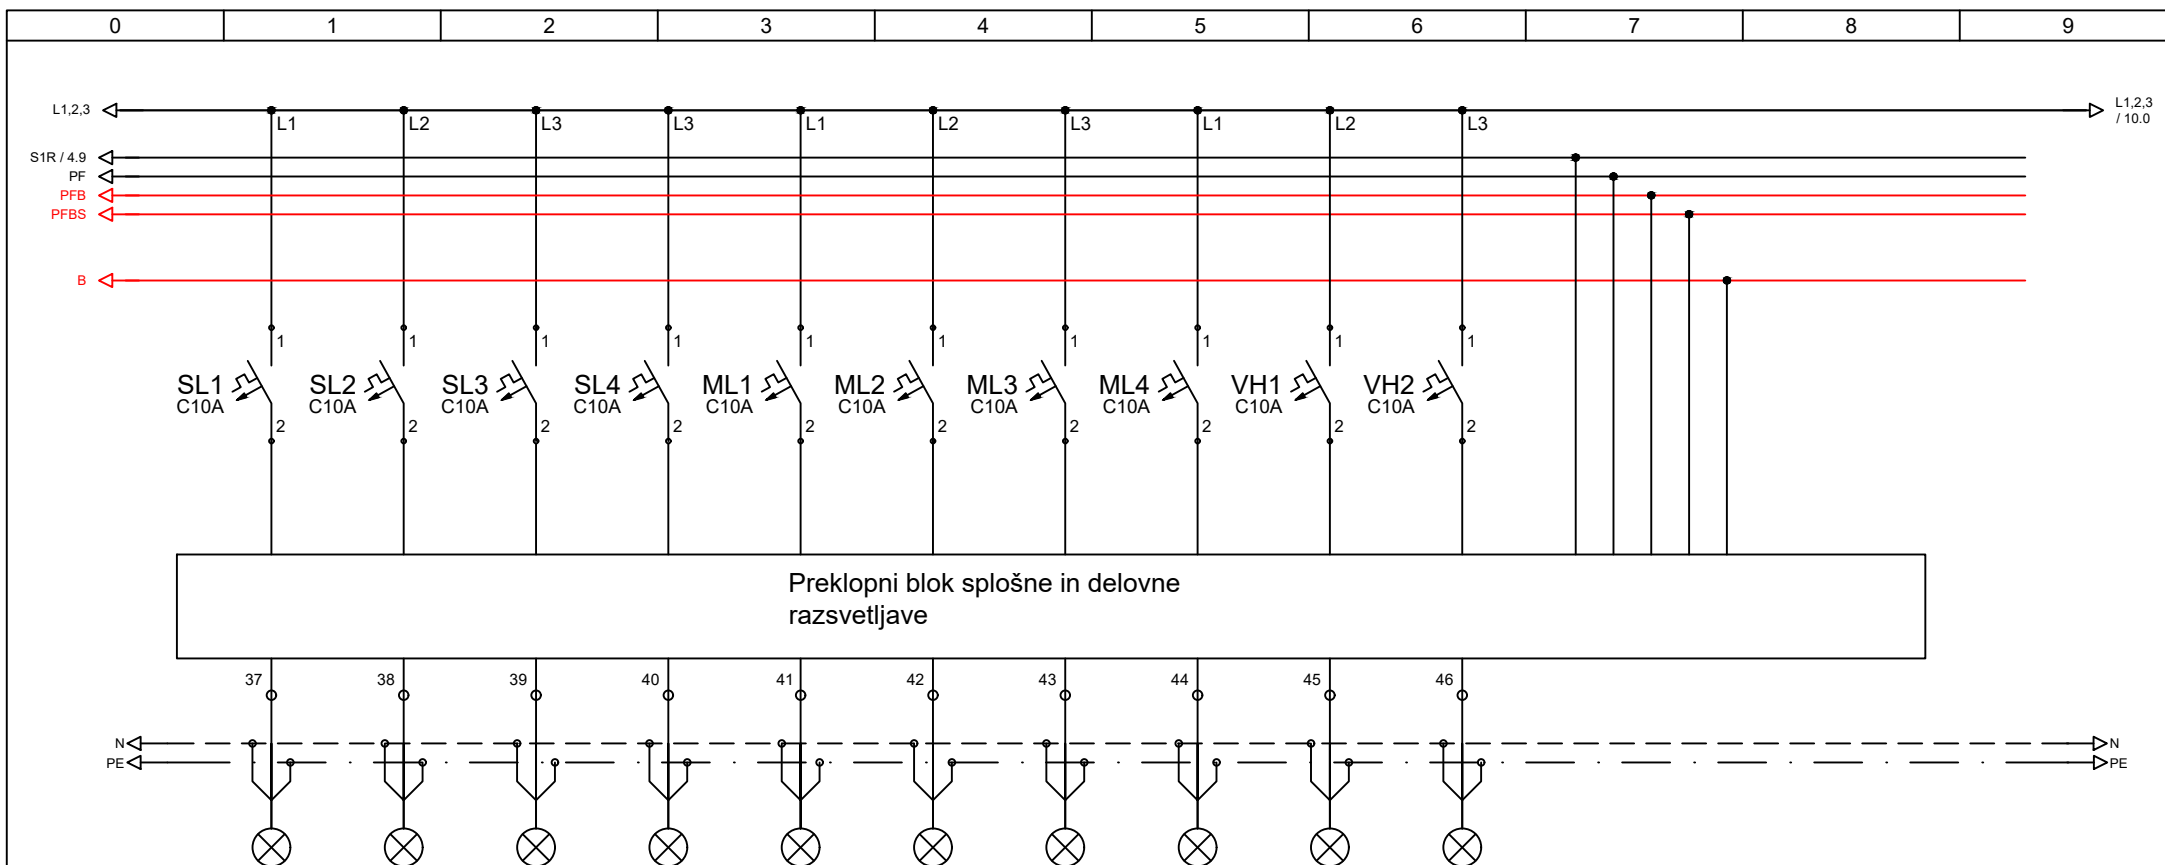


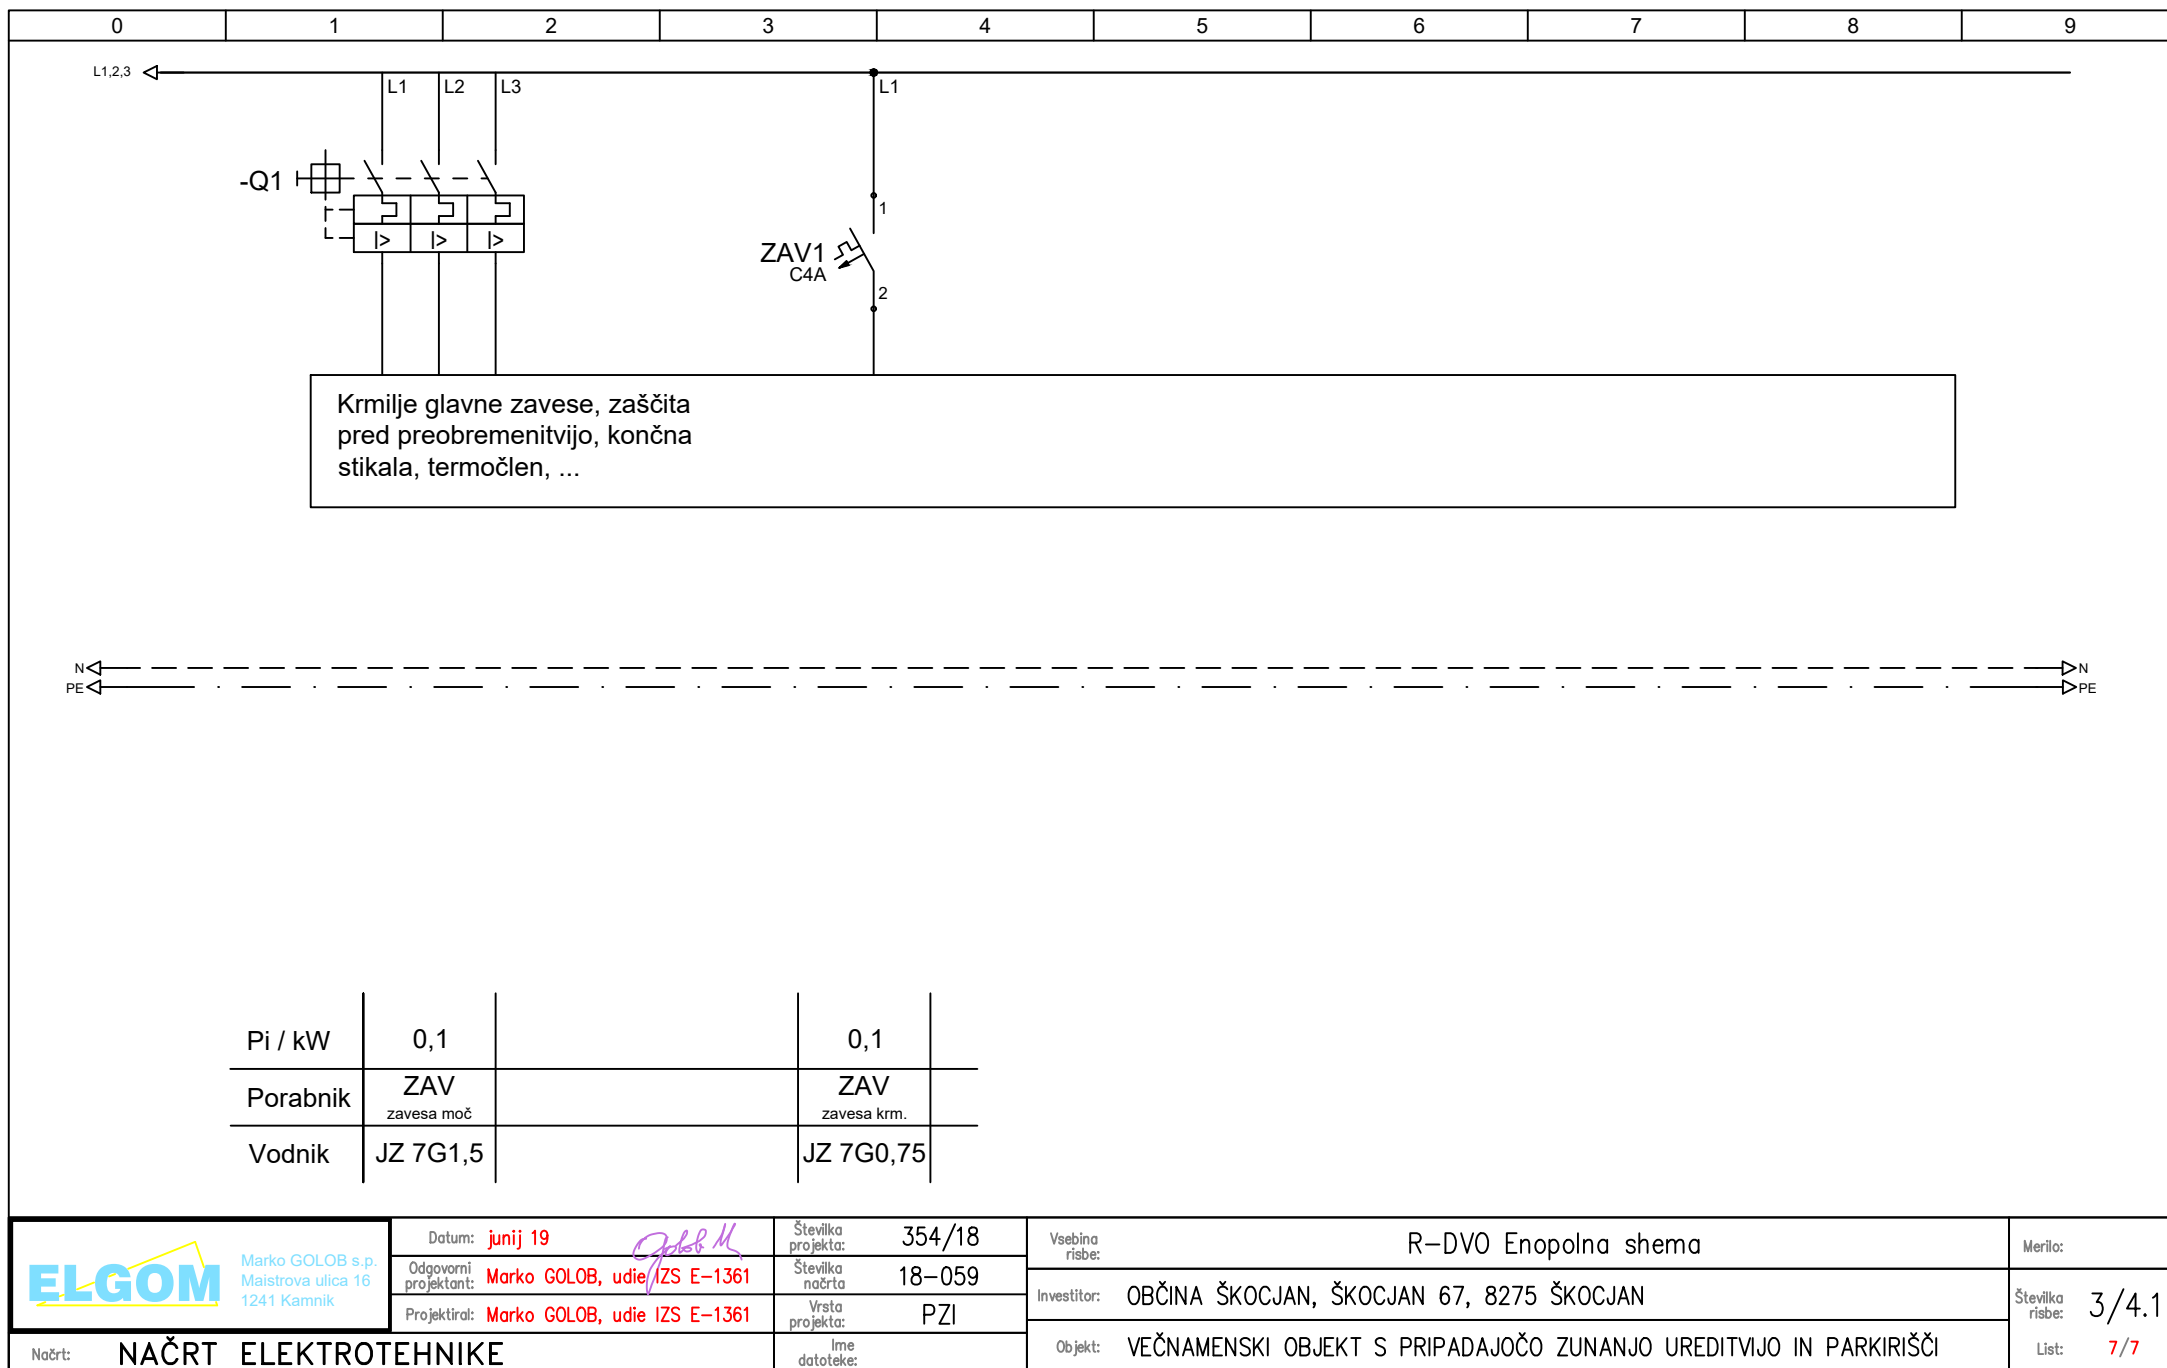
Pi / kW	0,6	0,4	0,1	0,1	0,1	0,1	0,1	0,1	0,1	0,1
Porabnik	SL1	SL2	SL3	SL4	ML1	ML2	ML3	ML4	VH1	VH2
Vodnik	JB 3G1,5	JB 3G1,5	JB 3G1,5	JB 3G1,5	JB 3G1,5	JB 3G1,5	JB 3G1,5	JB 3G1,5	JB 3G1,5	JB 3G1,5


 Marko GOLOB s.p. Maistrova ulica 16 1241 Kamnik	Datum: junij 19	Številka projekta: 354/18	Vsebina risbe: R-DVO Enopolna shema		Merilo:
	Odgovorni projektant: Marko GOLOB, udie IZS E-1361	Številka načrta: 18-059	Investitor: OBČINA ŠKOCJAN, ŠKOCJAN 67, 8275 ŠKOCJAN		Številka risbe: 3/4.1
	Projektiral: Marko GOLOB, udie IZS E-1361	Vrsta projekta: PZI	Objekt: VEČNAMENSKI OBJEKT S PRIPADAJOČO ZUNANJO UREDITVIJO IN PARKIRIŠČI		List: 5/7
	Načrt: NAČRT ELEKTROTEHNIKE	Ime datoteke:			



Pi / kW	0,1	0,2
Porabnik	PP1 proj. platno krm.	PP2 proj. platno moč.
Vodnik	JZ 5G0,75	JZ 5G1,5

 Marko GOLOB s.p. Maistrova ulica 16 1241 Kamnik	Datum: junij 19	Številka projekta: 354/18	R-DVO Enopolna shema		Merilo:
	Odgovorni projektant: Marko GOLOB, udie IZS E-1361	Številka načrta: 18-059	Investitor: OBČINA ŠKOCJAN, ŠKOCJAN 67, 8275 ŠKOCJAN		Številka risbe: 3/4.1
	Projektilar: Marko GOLOB, udie IZS E-1361	Vrsta projekta: PZI	Objekt: VEČNAMENSKI OBJEKT S PRIPADAJOČO ZUNANJO UREDITVIJO IN PARKIRIŠČI		List: 6/7
	Načrt: NAČRT ELEKTROTEHNIKE	Ime datoteke:			



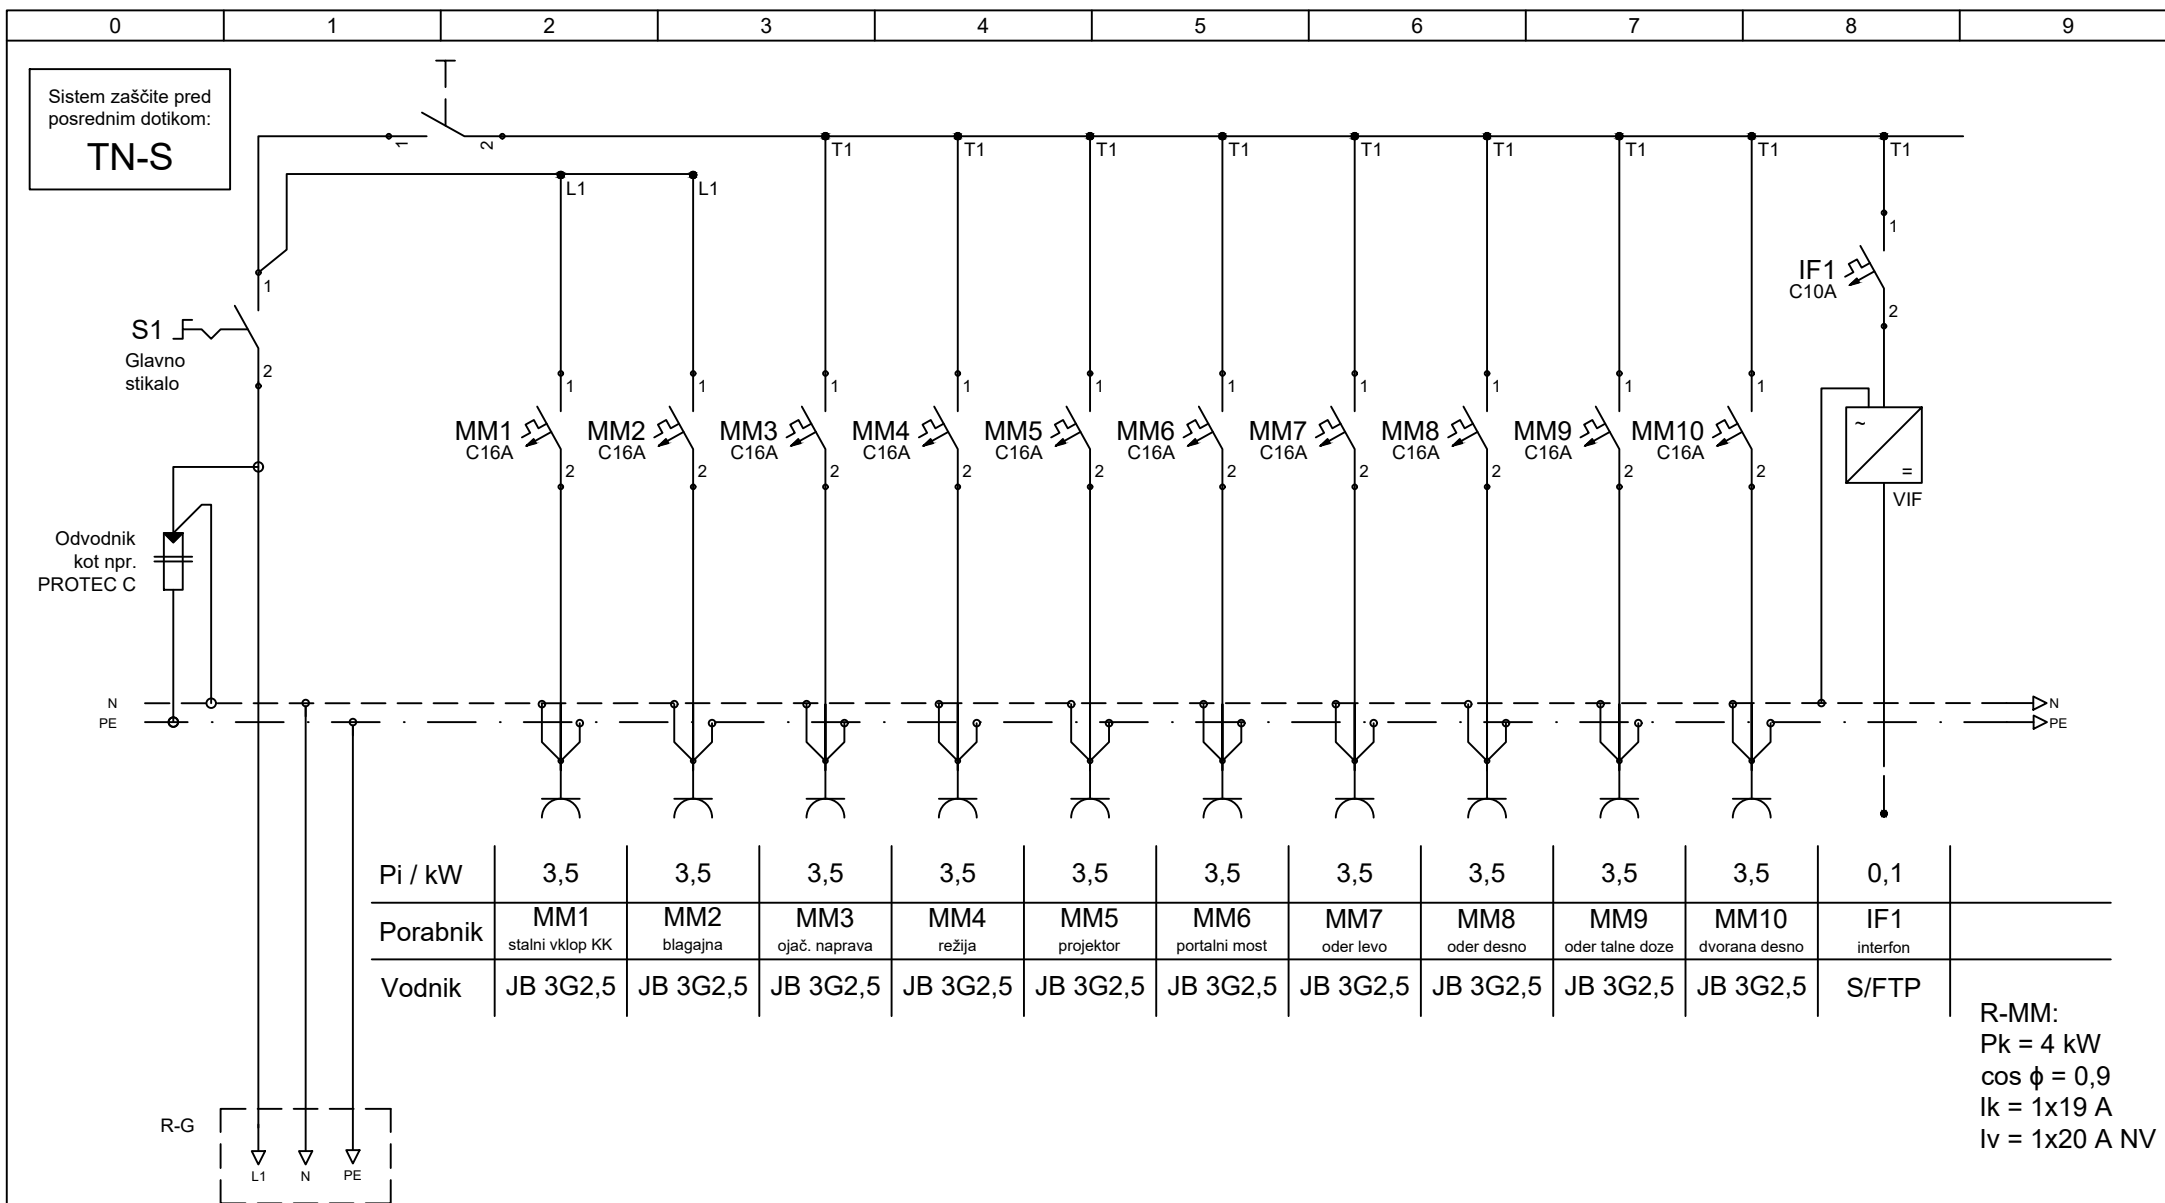

Marko GOLOB s.p.
Maistrova ulica 16
1241 Kamnik

Datum: junij 19

Odgovorni projektant: Marko GOLOB, udie IZS E-1361

Projektilal: Marko GOLOB, udie IZS E-1361

Številka projekta: 354/18

Številka načrta: 18-059

Vrsta projekta: PZI

Ime datoteke:

Vsebinska risbe:

R-MM Enopolna shema

Investitor: OBČINA ŠKOCJAN, ŠKOCJAN 67, 8275 ŠKOCJAN

Objekt: VEČNAMENSKI OBJEKT S PRIPADAJOČO ZUNANJO UREDITVIJO IN PARKIRIŠČI


Merilo:

Številka risbe: 3/4.2

List: 1/1

Načrt: NAČRT ELEKTROTEHNIKE


Zaodrje

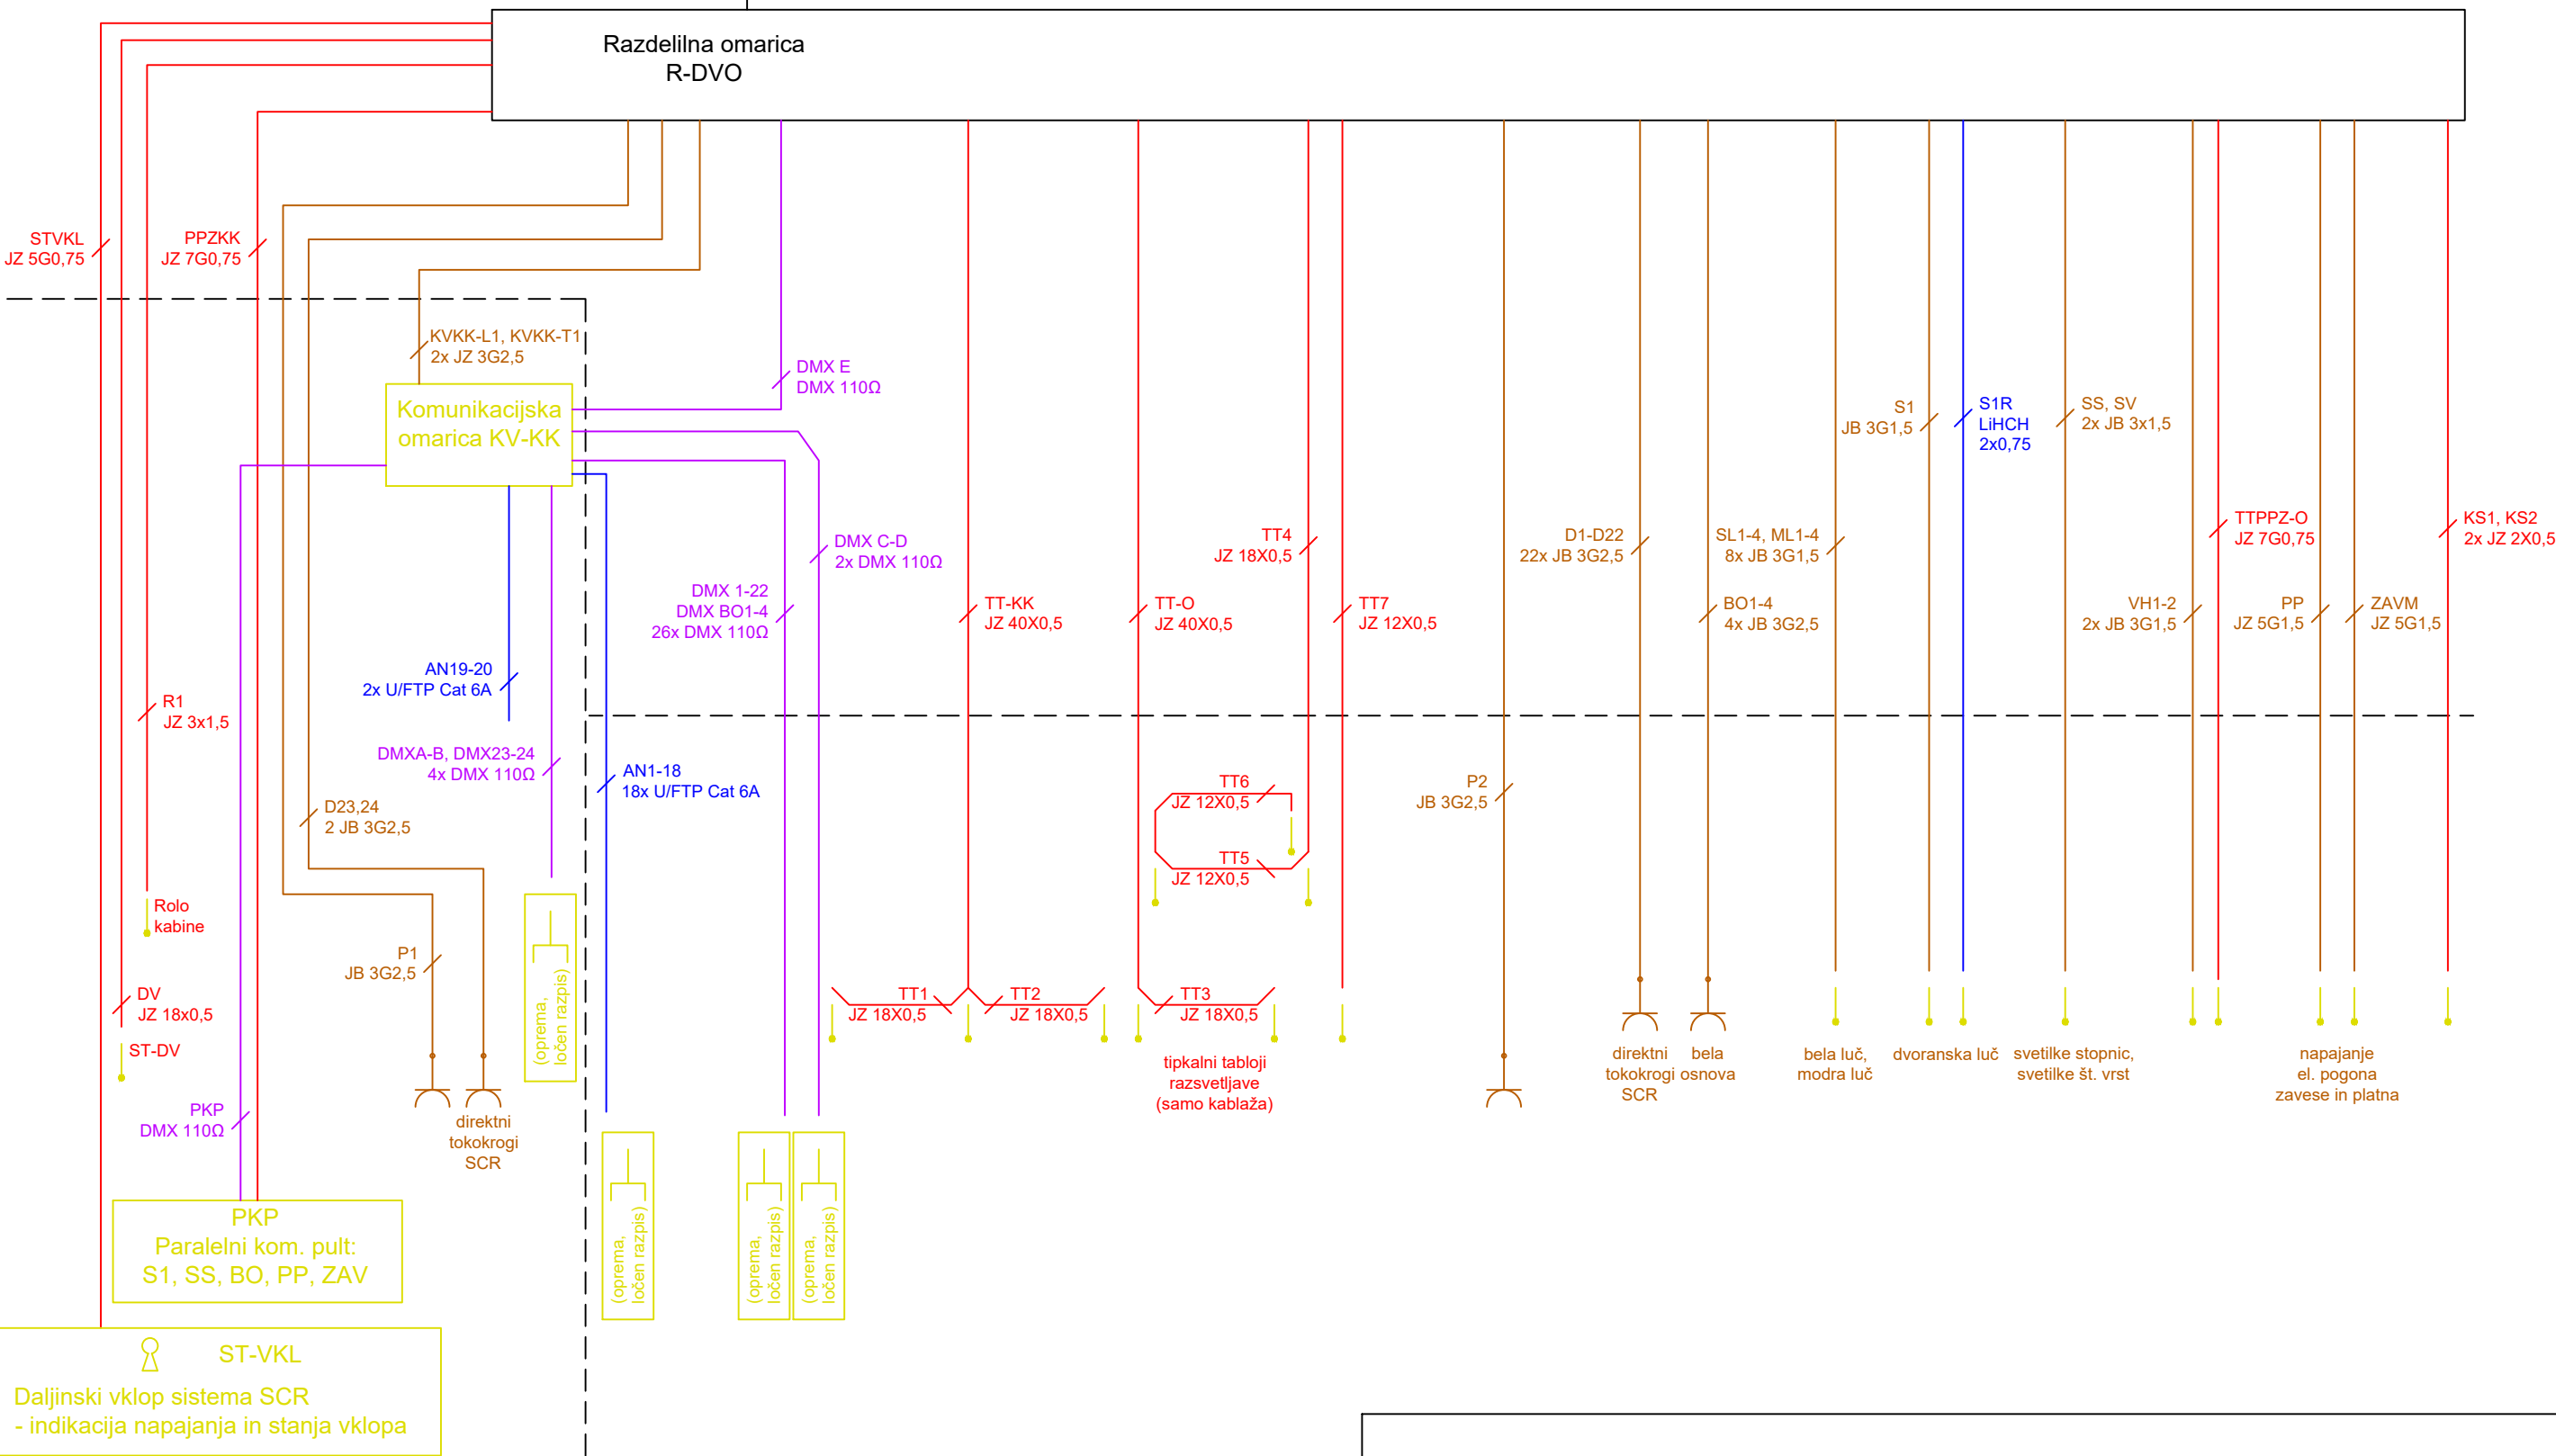

Kontrolna kabina

Dvorana, oder

Opombe:
Označeni priključki in tipkalni tabloji so predmet ločenega razpisa za tehnološko opremo.
Kablaza do opreme so predmet razpisa za el. instalacije.
Finomontažo te opreme izvede dobavitelj opreme.

ELGOM Marko GOLOB s.p. Maistrova ulica 16 1241 Kamnik		Vsebina risbe: Sistem scenske razsvetljave, napajanje platna in zavese Shema kabliranja			
Načrt: NAČRT ELEKTROTEHNIKE		Investitor: OBČINA ŠKOCJAN, ŠKOCJAN 67, 8275 ŠKOCJAN			
Datum: junij 19 Podpis: 		Objekt: VEČNAMENSKI OBJEKT S PRIPADAJOČO ZUNANJO UREDITVIJO IN PARKIRIŠČI			
Odgovorni projektant: Marko GOLOB, udie IZS E-1361		Vrsta projekta: PZI		Številka projekta: 354/18	
Projektiral: Marko GOLOB, udie IZS E-1361		Številka načrta: 18-059/4		Merilo: 1:1	
				Številka risbe: 3/4.3 List: 1/1	



MM1
JB 3G2,5



stalna napetost

MM2
JB 3G2,5



blagajna
ozvočenje

MM3
JB 3G2,5



ojačevalna
naprava

MM4
JB 3G2,5



režija,
naprave
pult

MM5
JB 3G2,5



videoprojektor

MM6
JB 3G2,5



dvoranski most

MM7
JB 3G2,5



portalni most

MM8
JB 3G2,5



oder levo

MM9
JB 3G2,5



oder sredina

MM10
JB 3G2,5



oder desno

MM11
JB 3G2,5




dvorana desna
stena

Kontrolna kabina

Dvorana, oder


Blagajna
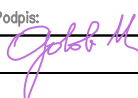
<div><div>ELGOM</div><div>Marko GOLOB s.p. Maistrova ulica 16 1241 Kamnik</div></div>		Vsebina risbe: Sistem multimedije – moč Shema kabliranja	
Načrt: NAČRT ELEKTROTEHNIKE		Investitor: OBČINA ŠKOCJAN, ŠKOCJAN 67, 8275 ŠKOCJAN	
Datum: junij 19		Podpis: 	
Odgovorni projektant: Marko GOLOB, udie IZS E-1361		Objekt: VEČNAMENSKI OBJEKT S PRIPADAJOČO ZUNANJO UREDITVIJO IN PARKIRIŠČI	
Projektiral: Marko GOLOB, udie IZS E-1361		Vrsta projekta: PZI	Številka projekta: 354/18
		Številka načrta: 18-059/4	Merilo: 1:1
		Številka risbe: 3/4.4	List: 1/1

Dvorana, oder

Kontrolna kabina


KV-G

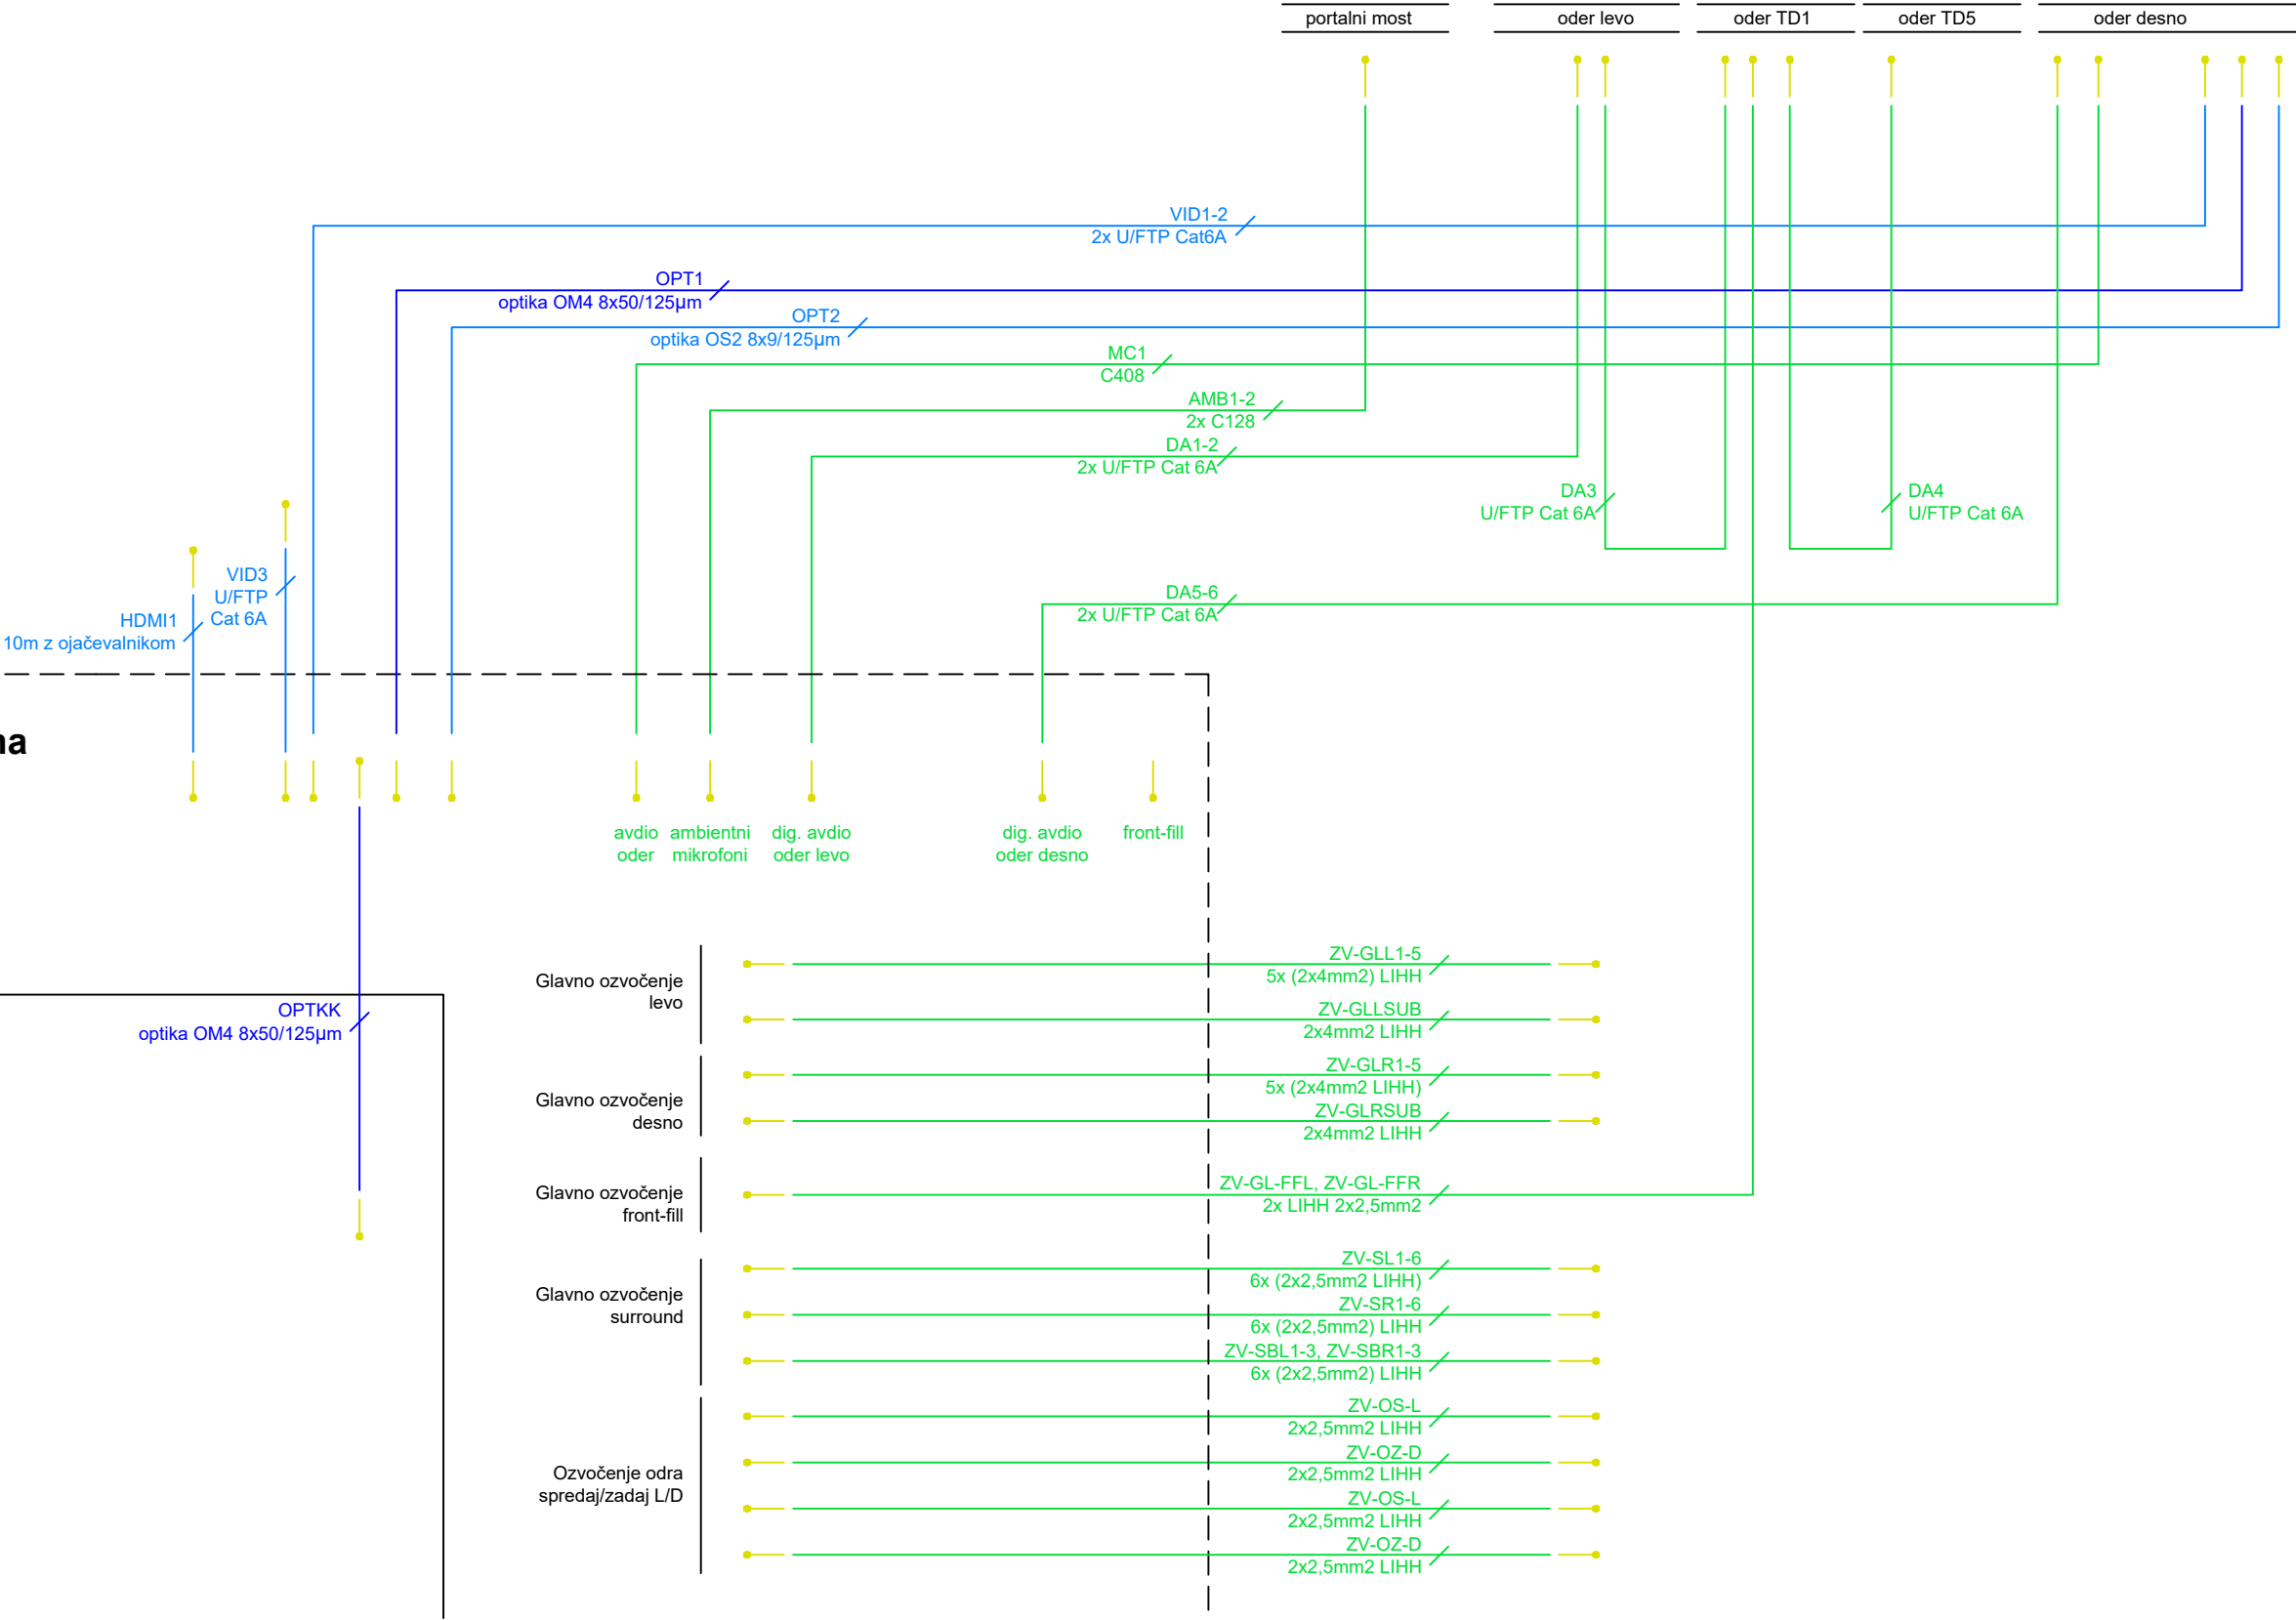

<div>ELGOM</div> <div>Marko GOLOB s.p. Maistrova ulica 16 1241 Kamnik</div>		Vsebina risbe: Sistem ozvočenja dvorane in odra, video sistem Shema kabliranja	
Načrt: NAČRT ELEKTROTEHNIKE		Investitor: OBČINA ŠKOCJAN, ŠKOCJAN 67, 8275 ŠKOCJAN	
Datum: junij 19		Objekt: VEČNAMENSKI OBJEKT S PRIPADAJOČO ZUNANJO UREDITVIJO IN PARKIRIŠČI	
Odgovorni projektant: Marko GOLOB, udie IZS E-1361		Vrsta projekta: PZI	
Projektil: Marko GOLOB, udie IZS E-1361		Številka projekta: 354/18	Številka risbe: 3/4.5
		Številka načrta: 18-059/4	Merilo: 1:1
			List: 1/1

Kontrolna kabina

Zaodrje

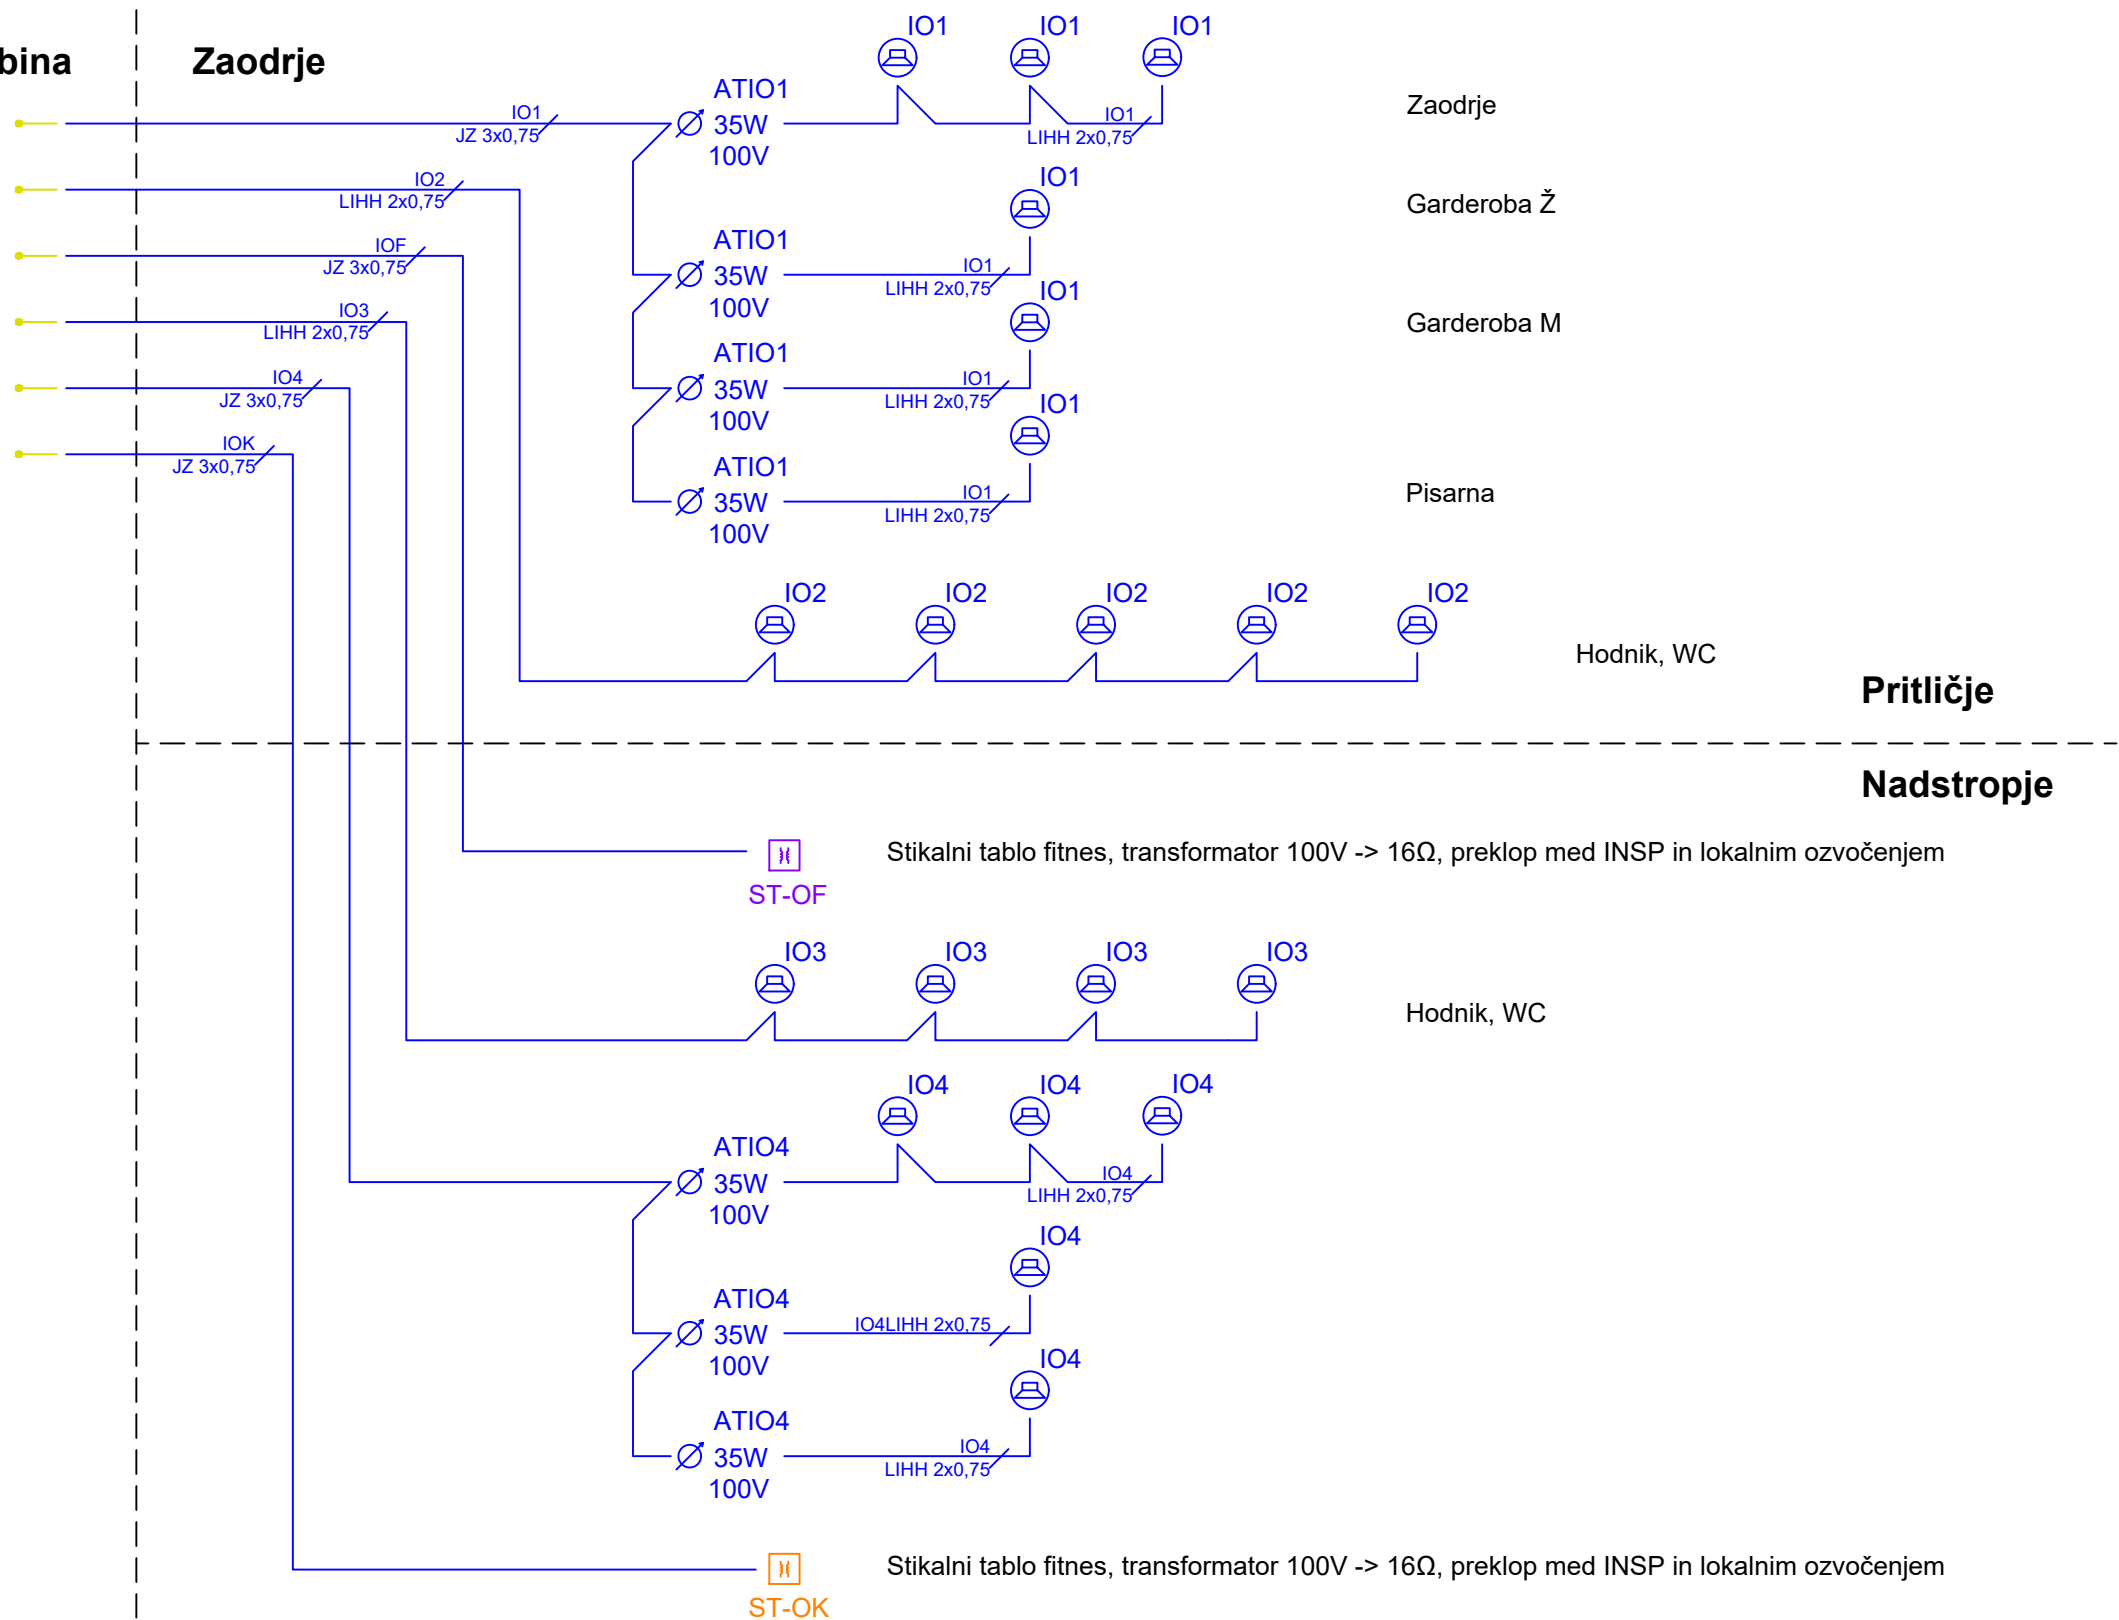

Marko GOLOB s.p.
Maistrova ulica 16
1241 Kamnik

Vsebina
risbe:

Inspicientsko ozvočenje
Shema kabliranja

Načrt: NAČRT ELEKTROTEHNIKE

Investitor:

OBČINA ŠKOCJAN,
ŠKOCJAN 67, 8275 ŠKOCJAN

Datum: junij 19

Podpis:

Odgovorni
projektant: Marko GOLOB, udie IZS E-1361

Objekt:

VEČNAMENSKI OBJEKT S PRIPADAJOČO ZUNANJO
UREDITVIJO IN PARKIRIŠČI

Projektiral: Marko GOLOB, udie IZS E-1361

Vrsta projekta:

Številka projekta:

Številka načrta:

Merilo:

Številka
risbe: 3/4.6


PZI


354/18


18-059/4


1:1


List: 1/1

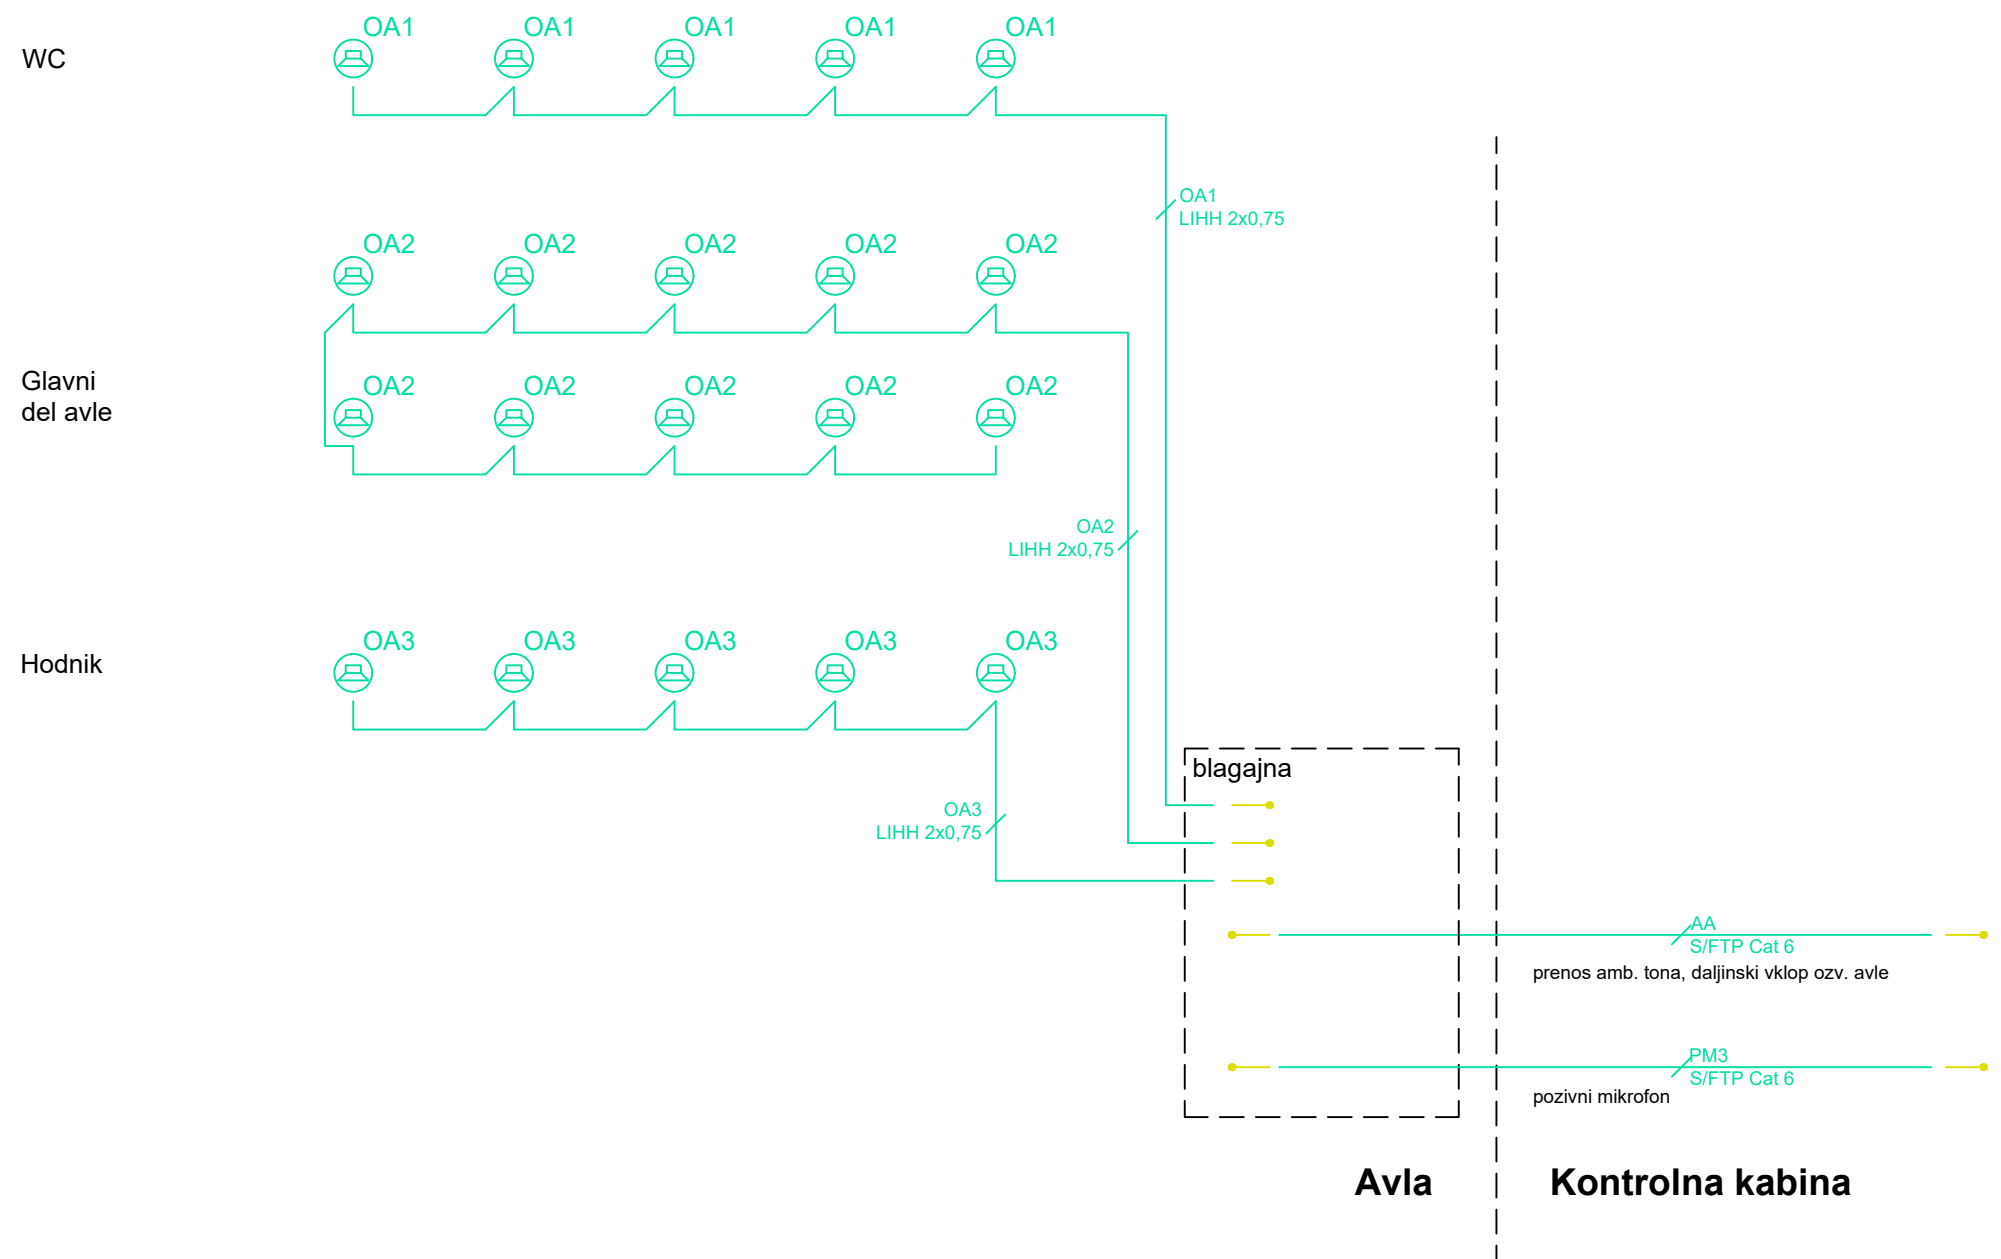


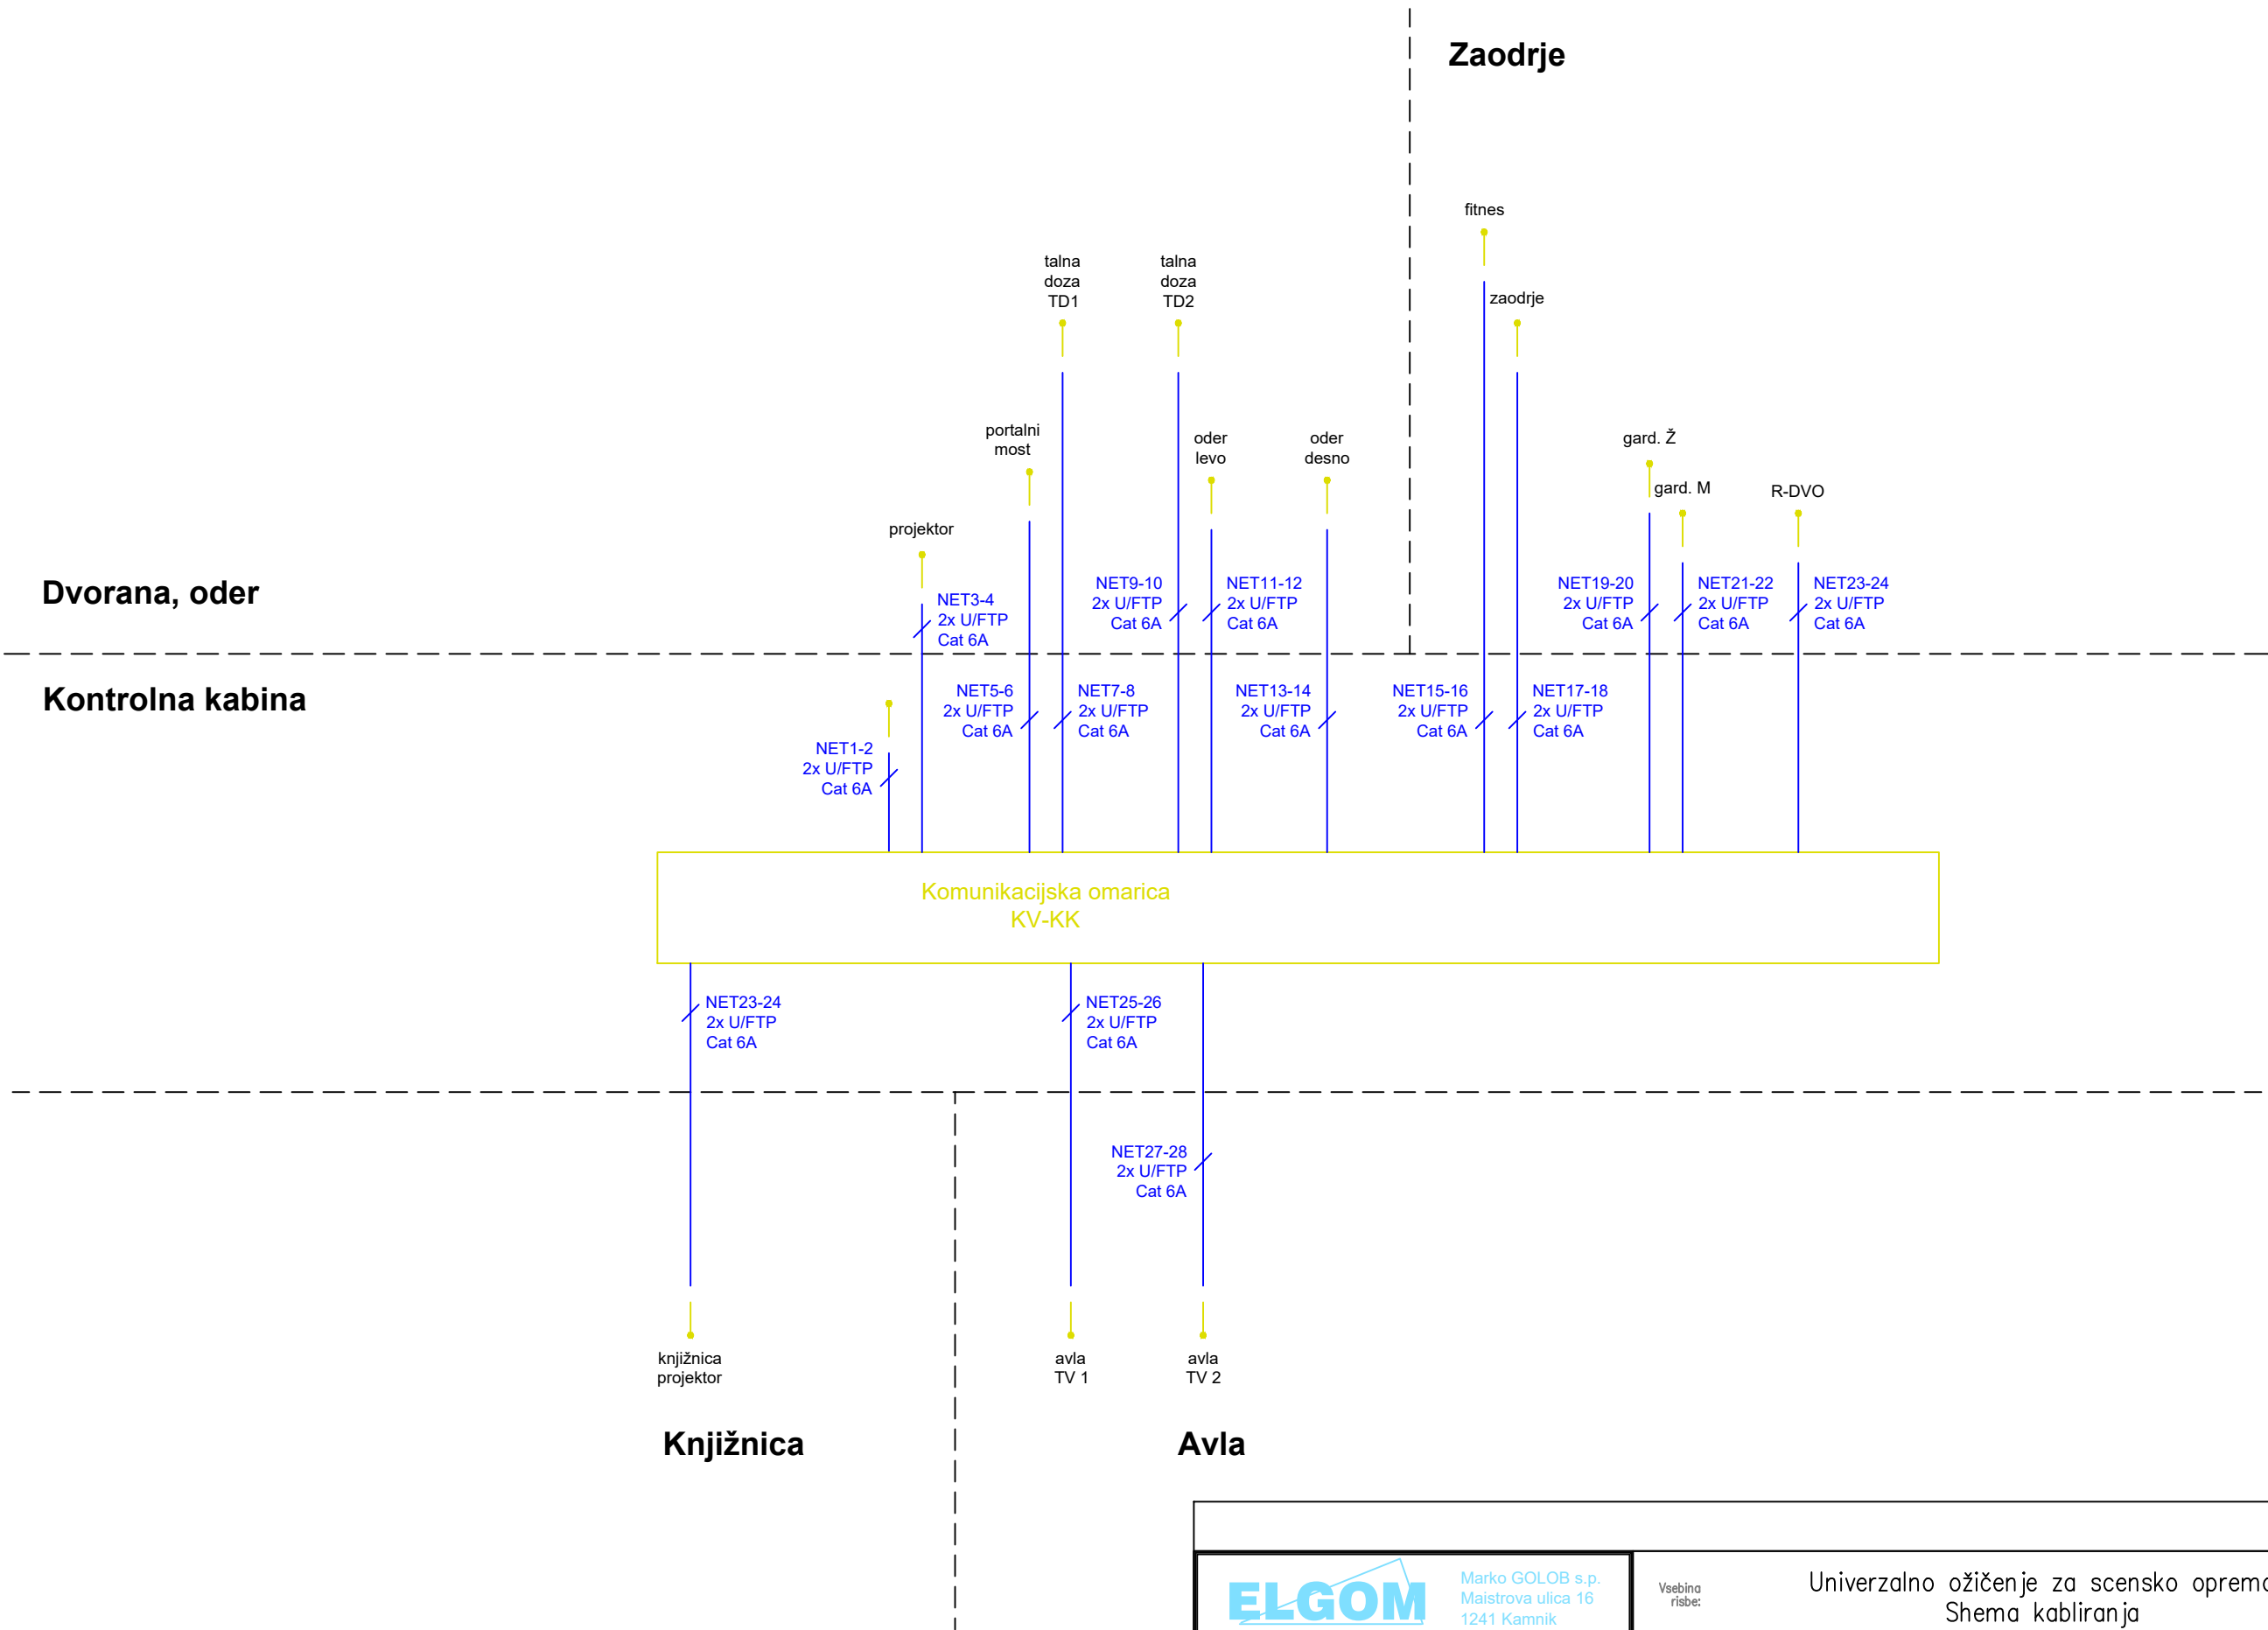
<div><div>ELGOM</div><div>Marko GOLOB s.p. Maistrova ulica 16 1241 Kamnik</div></div>		Vsebina risbe: Ozvočenje avle Shema kabliranja	
Načrt: NAČRT ELEKTROTEHNIKE		Investitor: OBČINA ŠKOCJAN, ŠKOCJAN 67, 8275 ŠKOCJAN	
Datum: junij 19		Podpis: 	
Odgovorni projektant: Marko GOLOB, udie IZS E-1361		Objekt: VEČNAMENSKI OBJEKT S PRIPADAJOČO ZUNANJO UREDITVIJO IN PARKIRIŠČI	
Projektiral: Marko GOLOB, udie IZS E-1361		Vrsta projekta: PZI	Številka projekta: 354/18
		Številka načrta: 18-059/4	Merilo: 1:1
		Številka risbe: 1/1	Številka risbe: 3/4.7

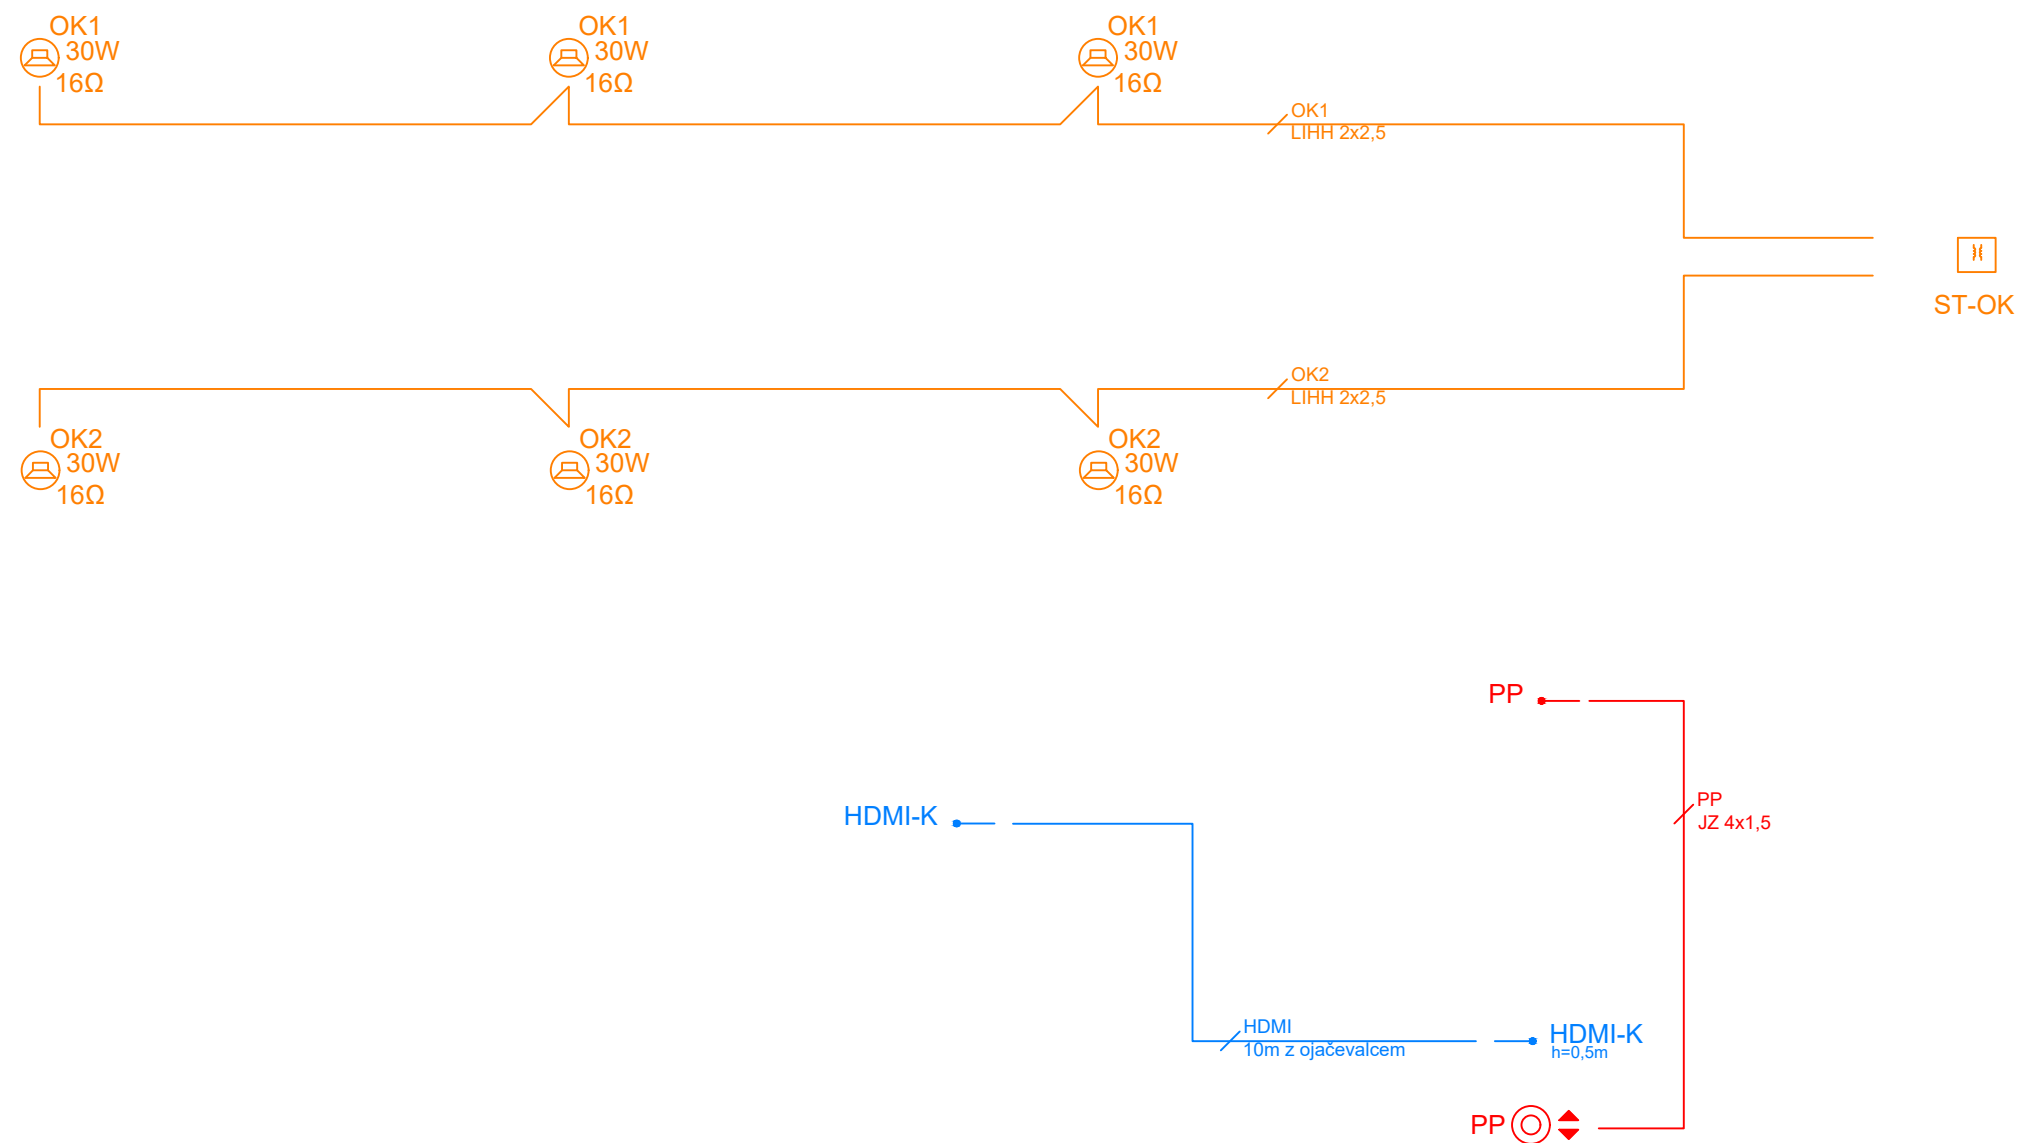

<div><div>ELGOM</div><div>Marko GOLOB s.p. Maistrova ulica 16 1241 Kamnik</div></div>		Vsebina risbe: Multimedijski sistem male dvorane Shema kabliranja	
Načrt: NAČRT ELEKTROTEHNIKE		Investitor: OBČINA ŠKOCJAN, ŠKOCJAN 67, 8275 ŠKOCJAN	
Datum: junij 19		Podpis: 	
Odgovorni projektant: Marko GOLOB, udie IZS E-1361		Objekt: VEČNAMENSKI OBJEKT S PRIPADAJOČO ZUNANJO UREDITVIJO IN PARKIRIŠČI	
Projektiral: Marko GOLOB, udie IZS E-1361		Vrsta projekta: PZI	Številka projekta: 354/18
		Številka načrta: 18-059/4	Merilo: 1:1
		Številka risbe: 3/4.8	List: 1/1

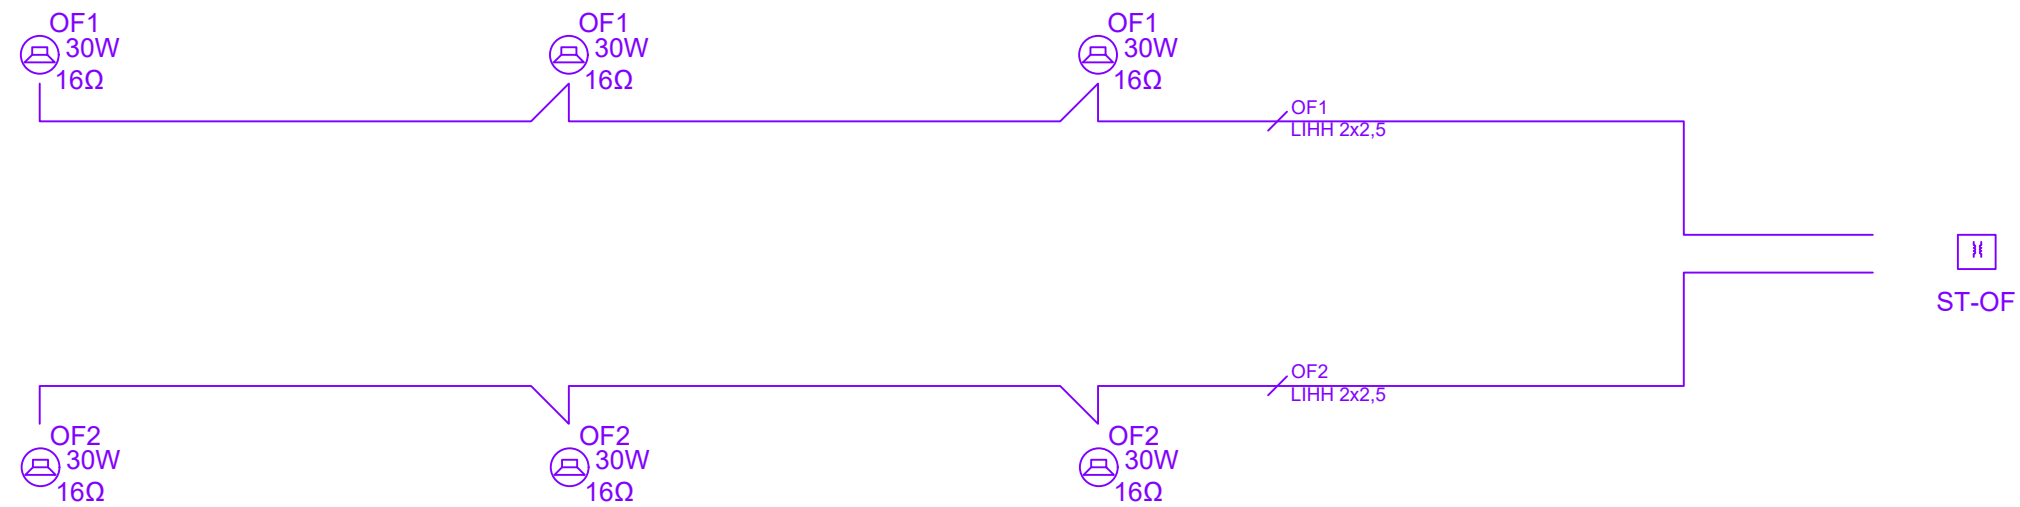

<div><div>ELGOM</div><div>Marko GOLOB s.p. Maistrova ulica 16 1241 Kamnik</div></div>		Vsebina risbe: Ozvočenje fitnes Shema kabliranja	
Načrt: NAČRT ELEKTROTEHNIKE		Investitor: OBČINA ŠKOCJAN, ŠKOCJAN 67, 8275 ŠKOCJAN	
Datum: junij 19		Podpis: 	
Odgovorni projektant: Marko GOLOB, udie IZS E-1361		Objekt: VEČNAMENSKI OBJEKT S PRIPADAJOČO ZUNANJO UREDITVIJO IN PARKIRIŠČI	
Projektiral: Marko GOLOB, udie IZS E-1361		Vrsta projekta: PZI	<div><div>Številka projekta:</div>354/18</div> <div><div>Številka načrta:</div>18-059/4</div> <div><div>Merilo:</div>1:1</div> <div><div>Številka risbe:</div>3/4.9</div> <div><div>List:</div>1/1</div>



Marko GOLOB s.p.
Maistrova ulica 16
1241 Kamnik

Vsebinska
risbe:

Univerzalno ožičenje za scensko opremo
Shema kabliranja

Načrt: NAČRT ELEKTROTEHNIKE

Investitor:

OBČINA ŠKOCJAN,
ŠKOCJAN 67, 8275 ŠKOCJAN

Datum: junij 19

Podpis:

Odgovorni projektant: Marko GOLOB, udie IZS E-1361

Objekt:

VEČNAMENSKI OBJEKT S PRIPADAJOČO ZUNANJO
UREDITVIJO IN PARKIRIŠČI

Projektiral: Marko GOLOB, udie IZS E-1361

Vrsta projekta:


Številka projekta:
354/18


Številka načrta:
18-059/4

Merilo:

1:1

Številka
risbe: 3/4.10
List: 1/1

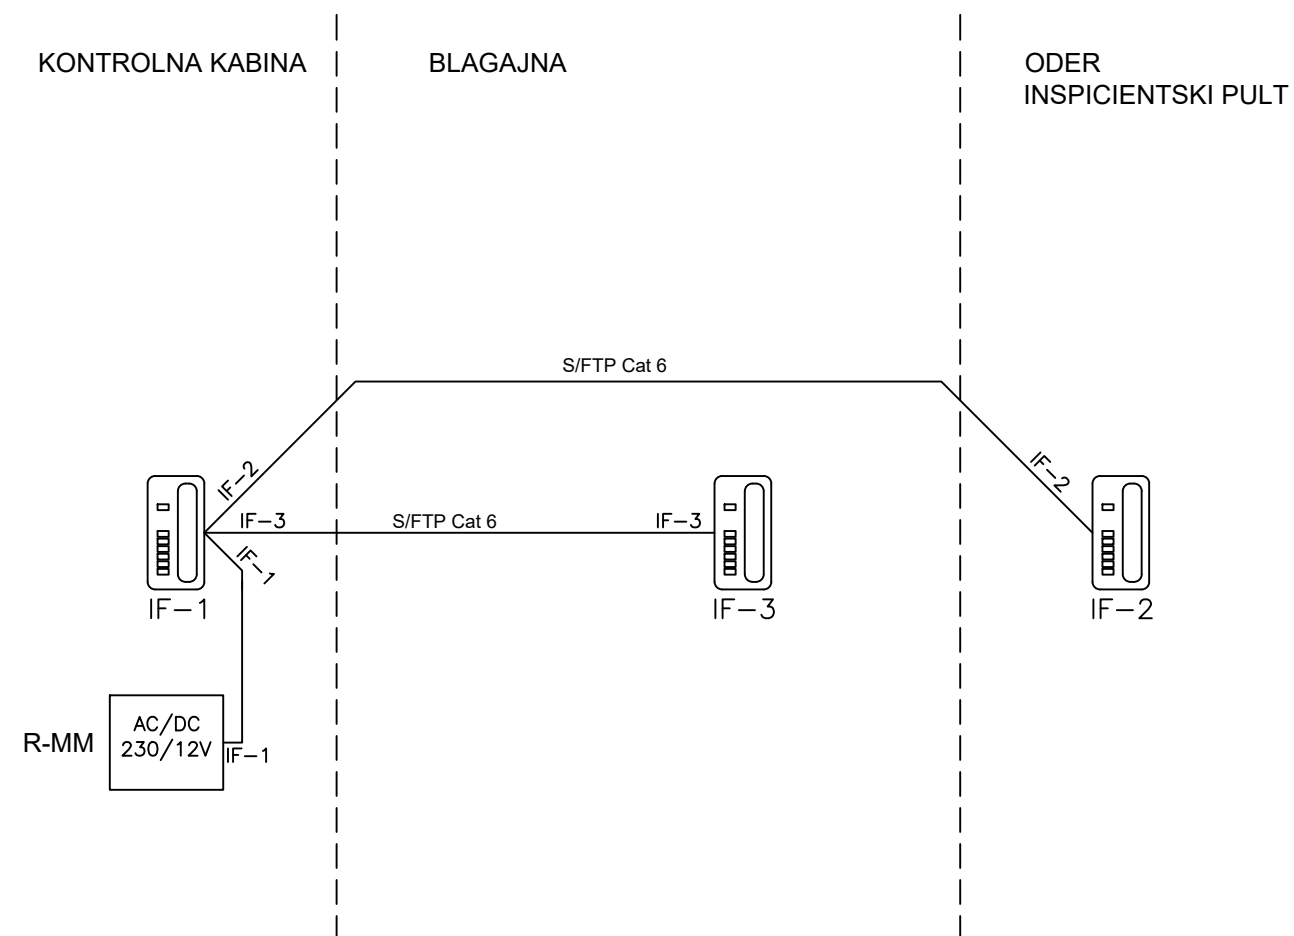

<div><div>ELGOM</div><div>Marko GOLOB s.p. Maistrova ulica 16 1241 Kamnik</div></div>		Vsebina risbe: Sistem interfonov Shema kabliranja	
Načrt: NAČRT ELEKTROTEHNIKE		Investitor: OBČINA ŠKOCJAN, ŠKOCJAN 67, 8275 ŠKOCJAN	
Datum: junij 19		Podpis: 	
Odgovorni projektant: Marko GOLOB, udie IZS E-1361		Objekt: VEČNAMENSKI OBJEKT S PRIPADAJOČO ZUNANJO UREDITVIJO IN PARKIRIŠČI	
Projektiral: Marko GOLOB, udie IZS E-1361		Vrsta projekta: PZI	Številka projekta: 354/18
		Številka načrta: 18-059/4	Merilo: 1:1
		Številka risbe: 3/4.11	Številka risbe: 1/1